



situatie schaal 1 2000

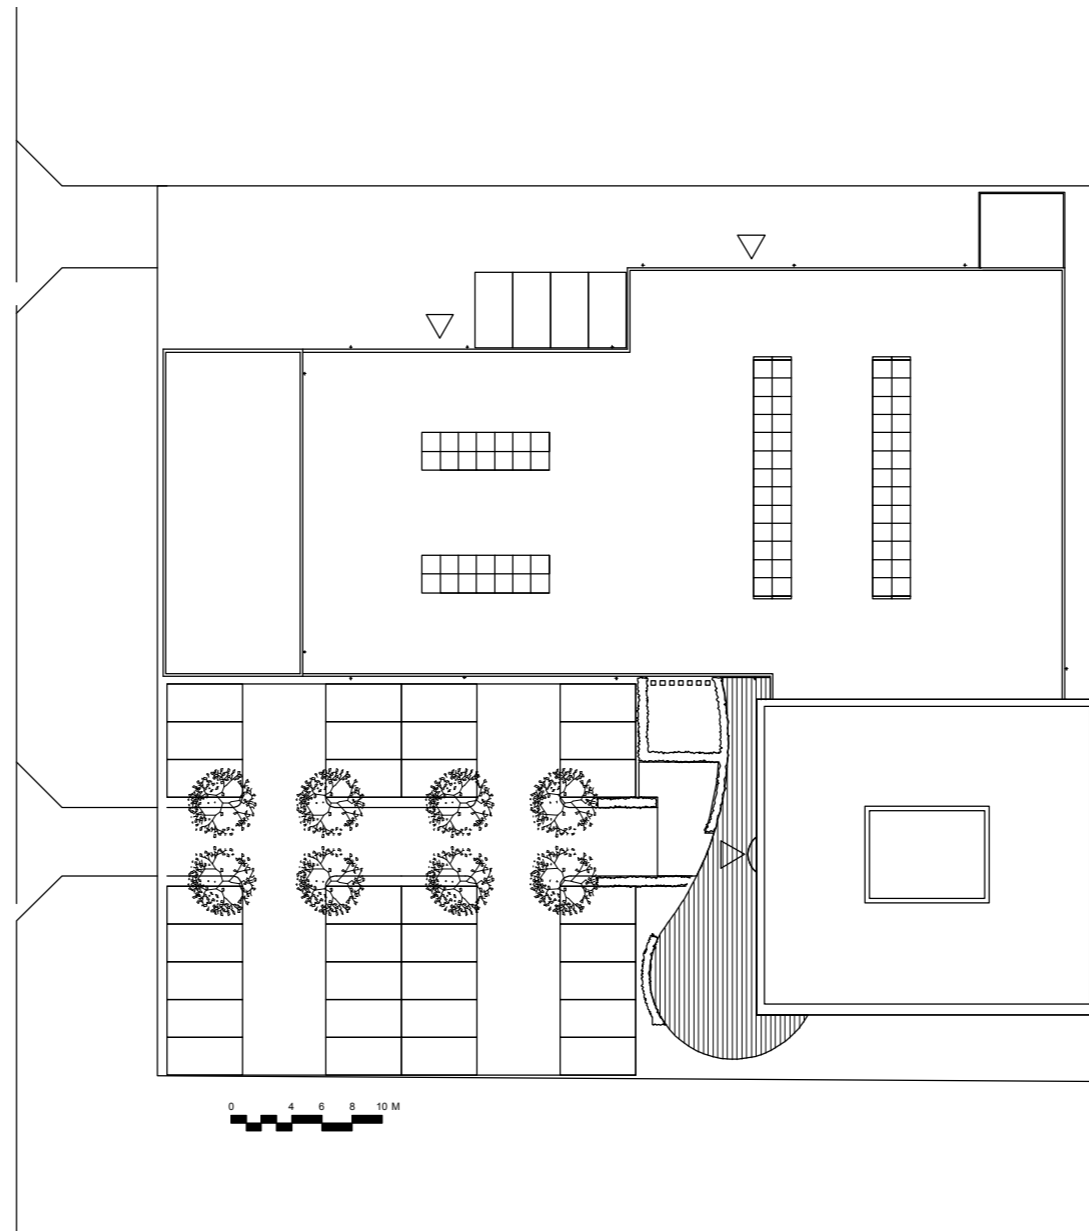


overzichtstekening schaal 1:500

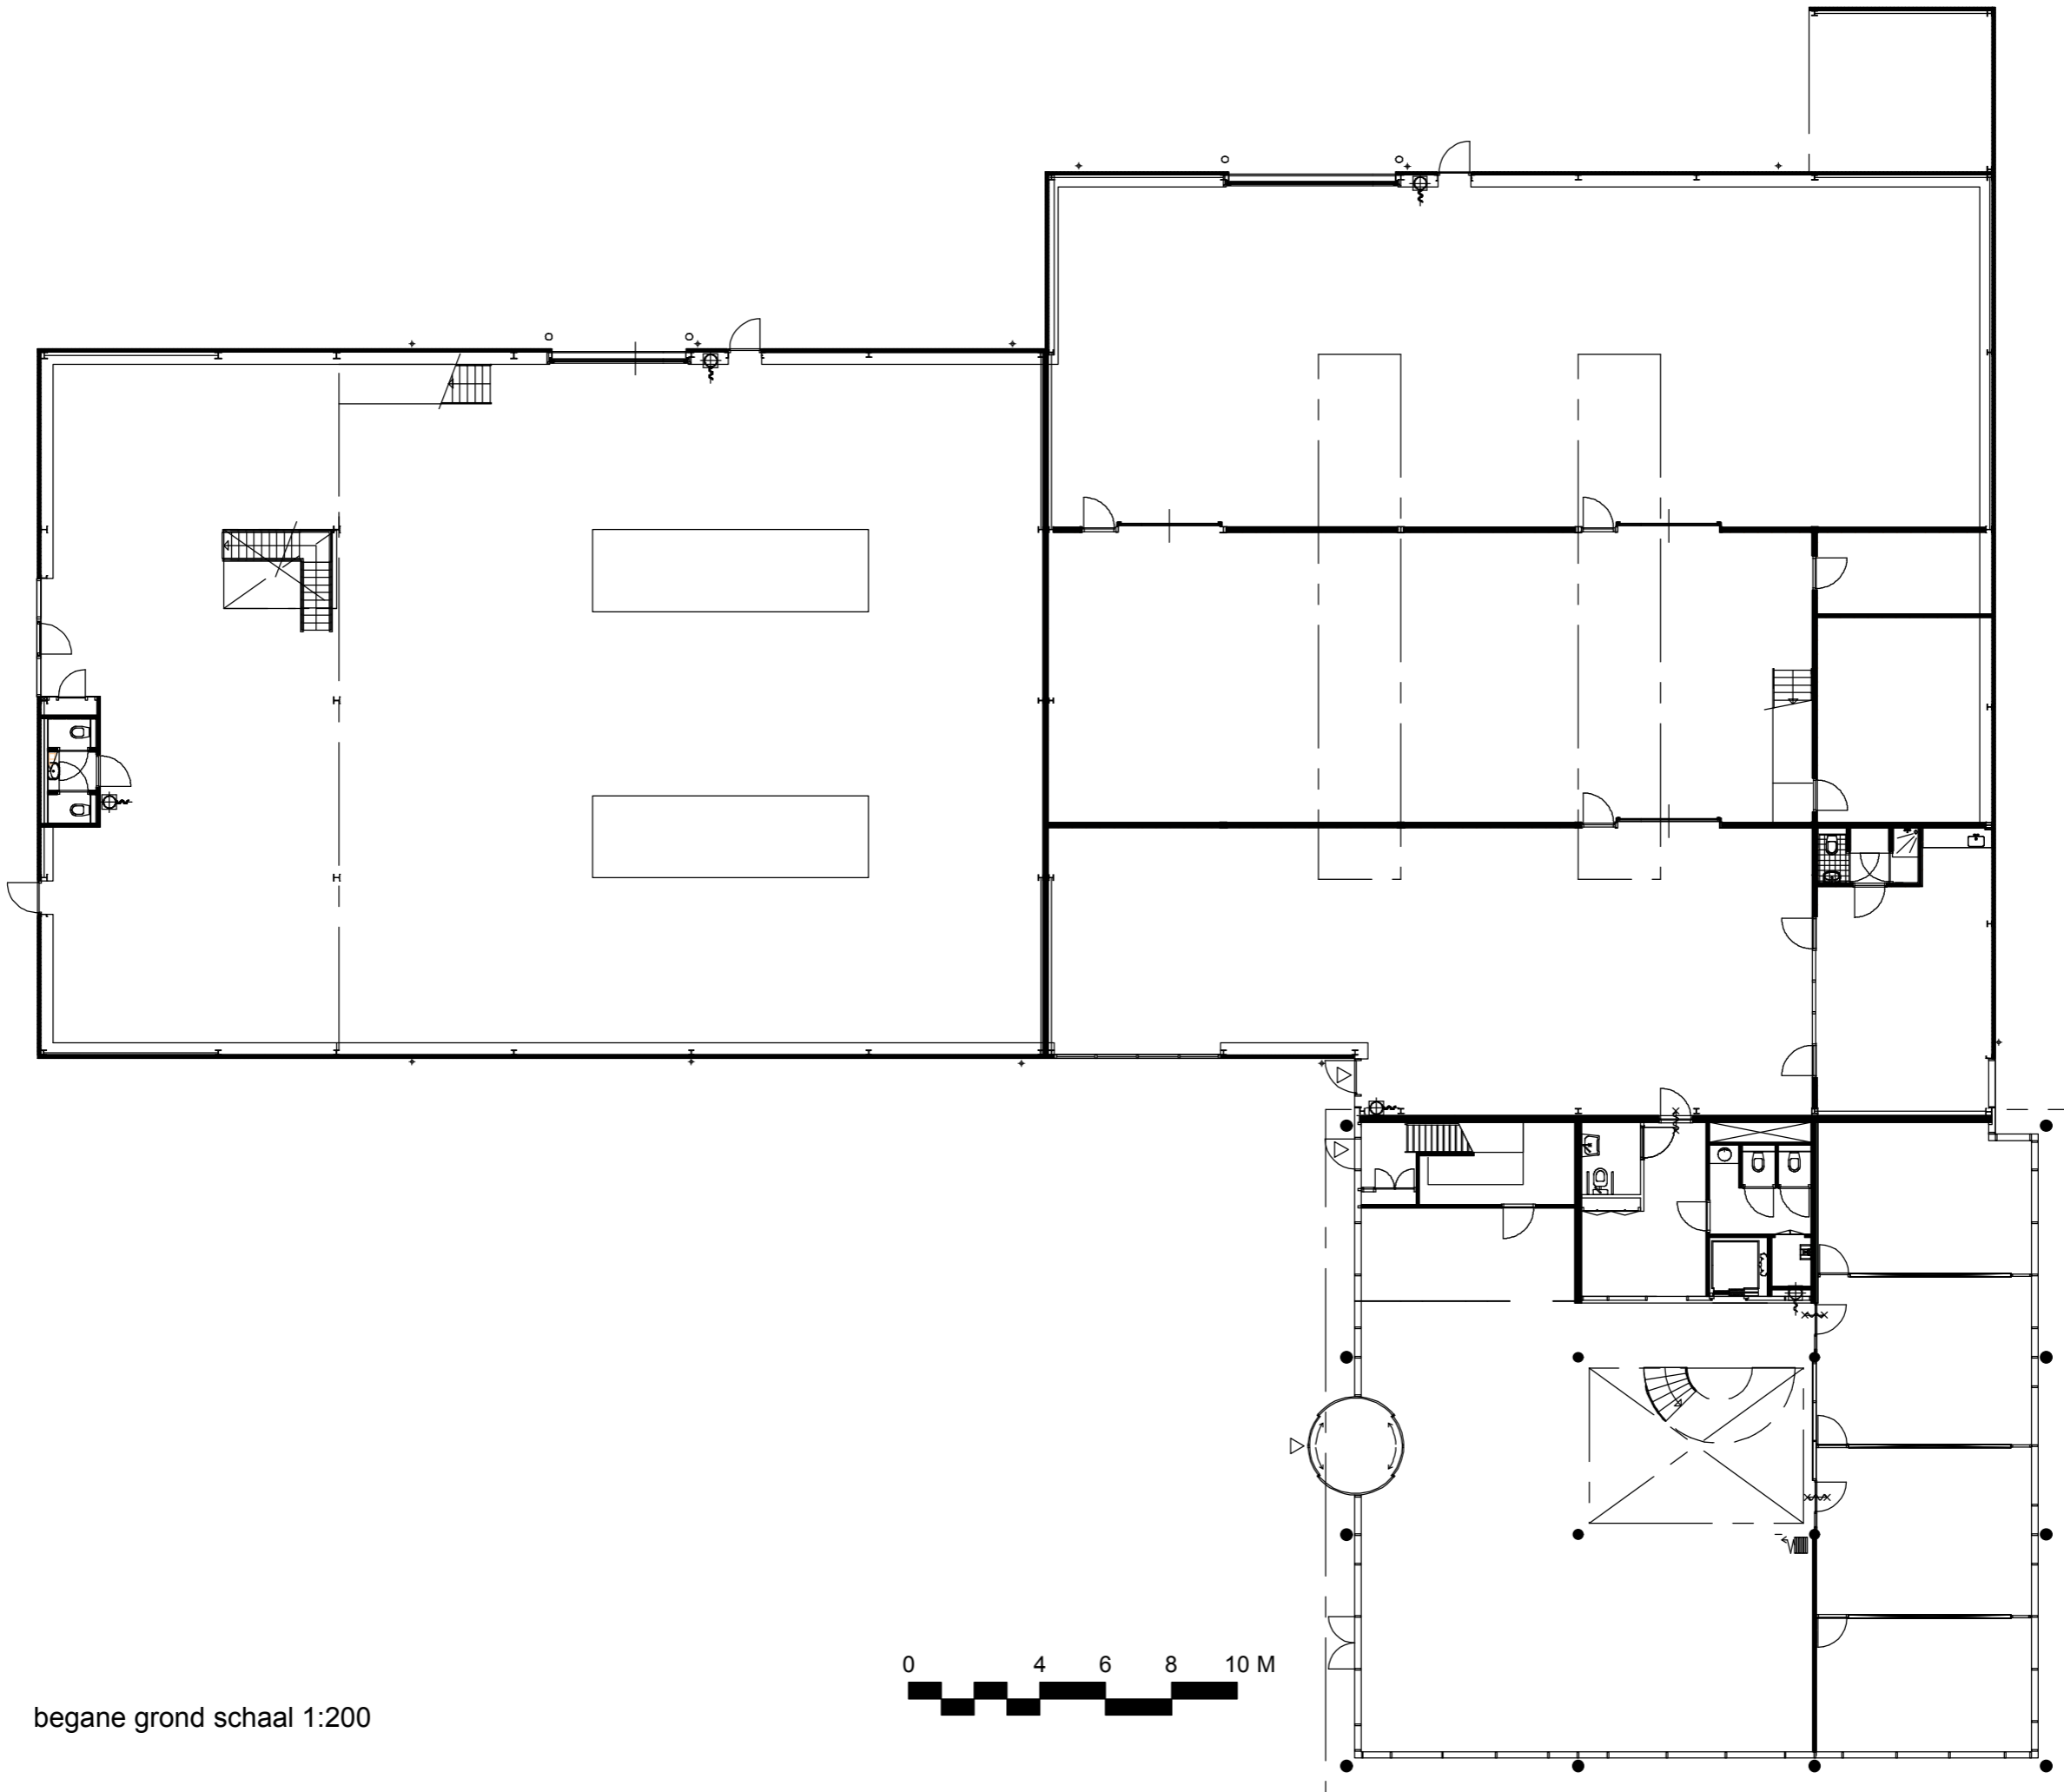



begane grond schaal 1:200



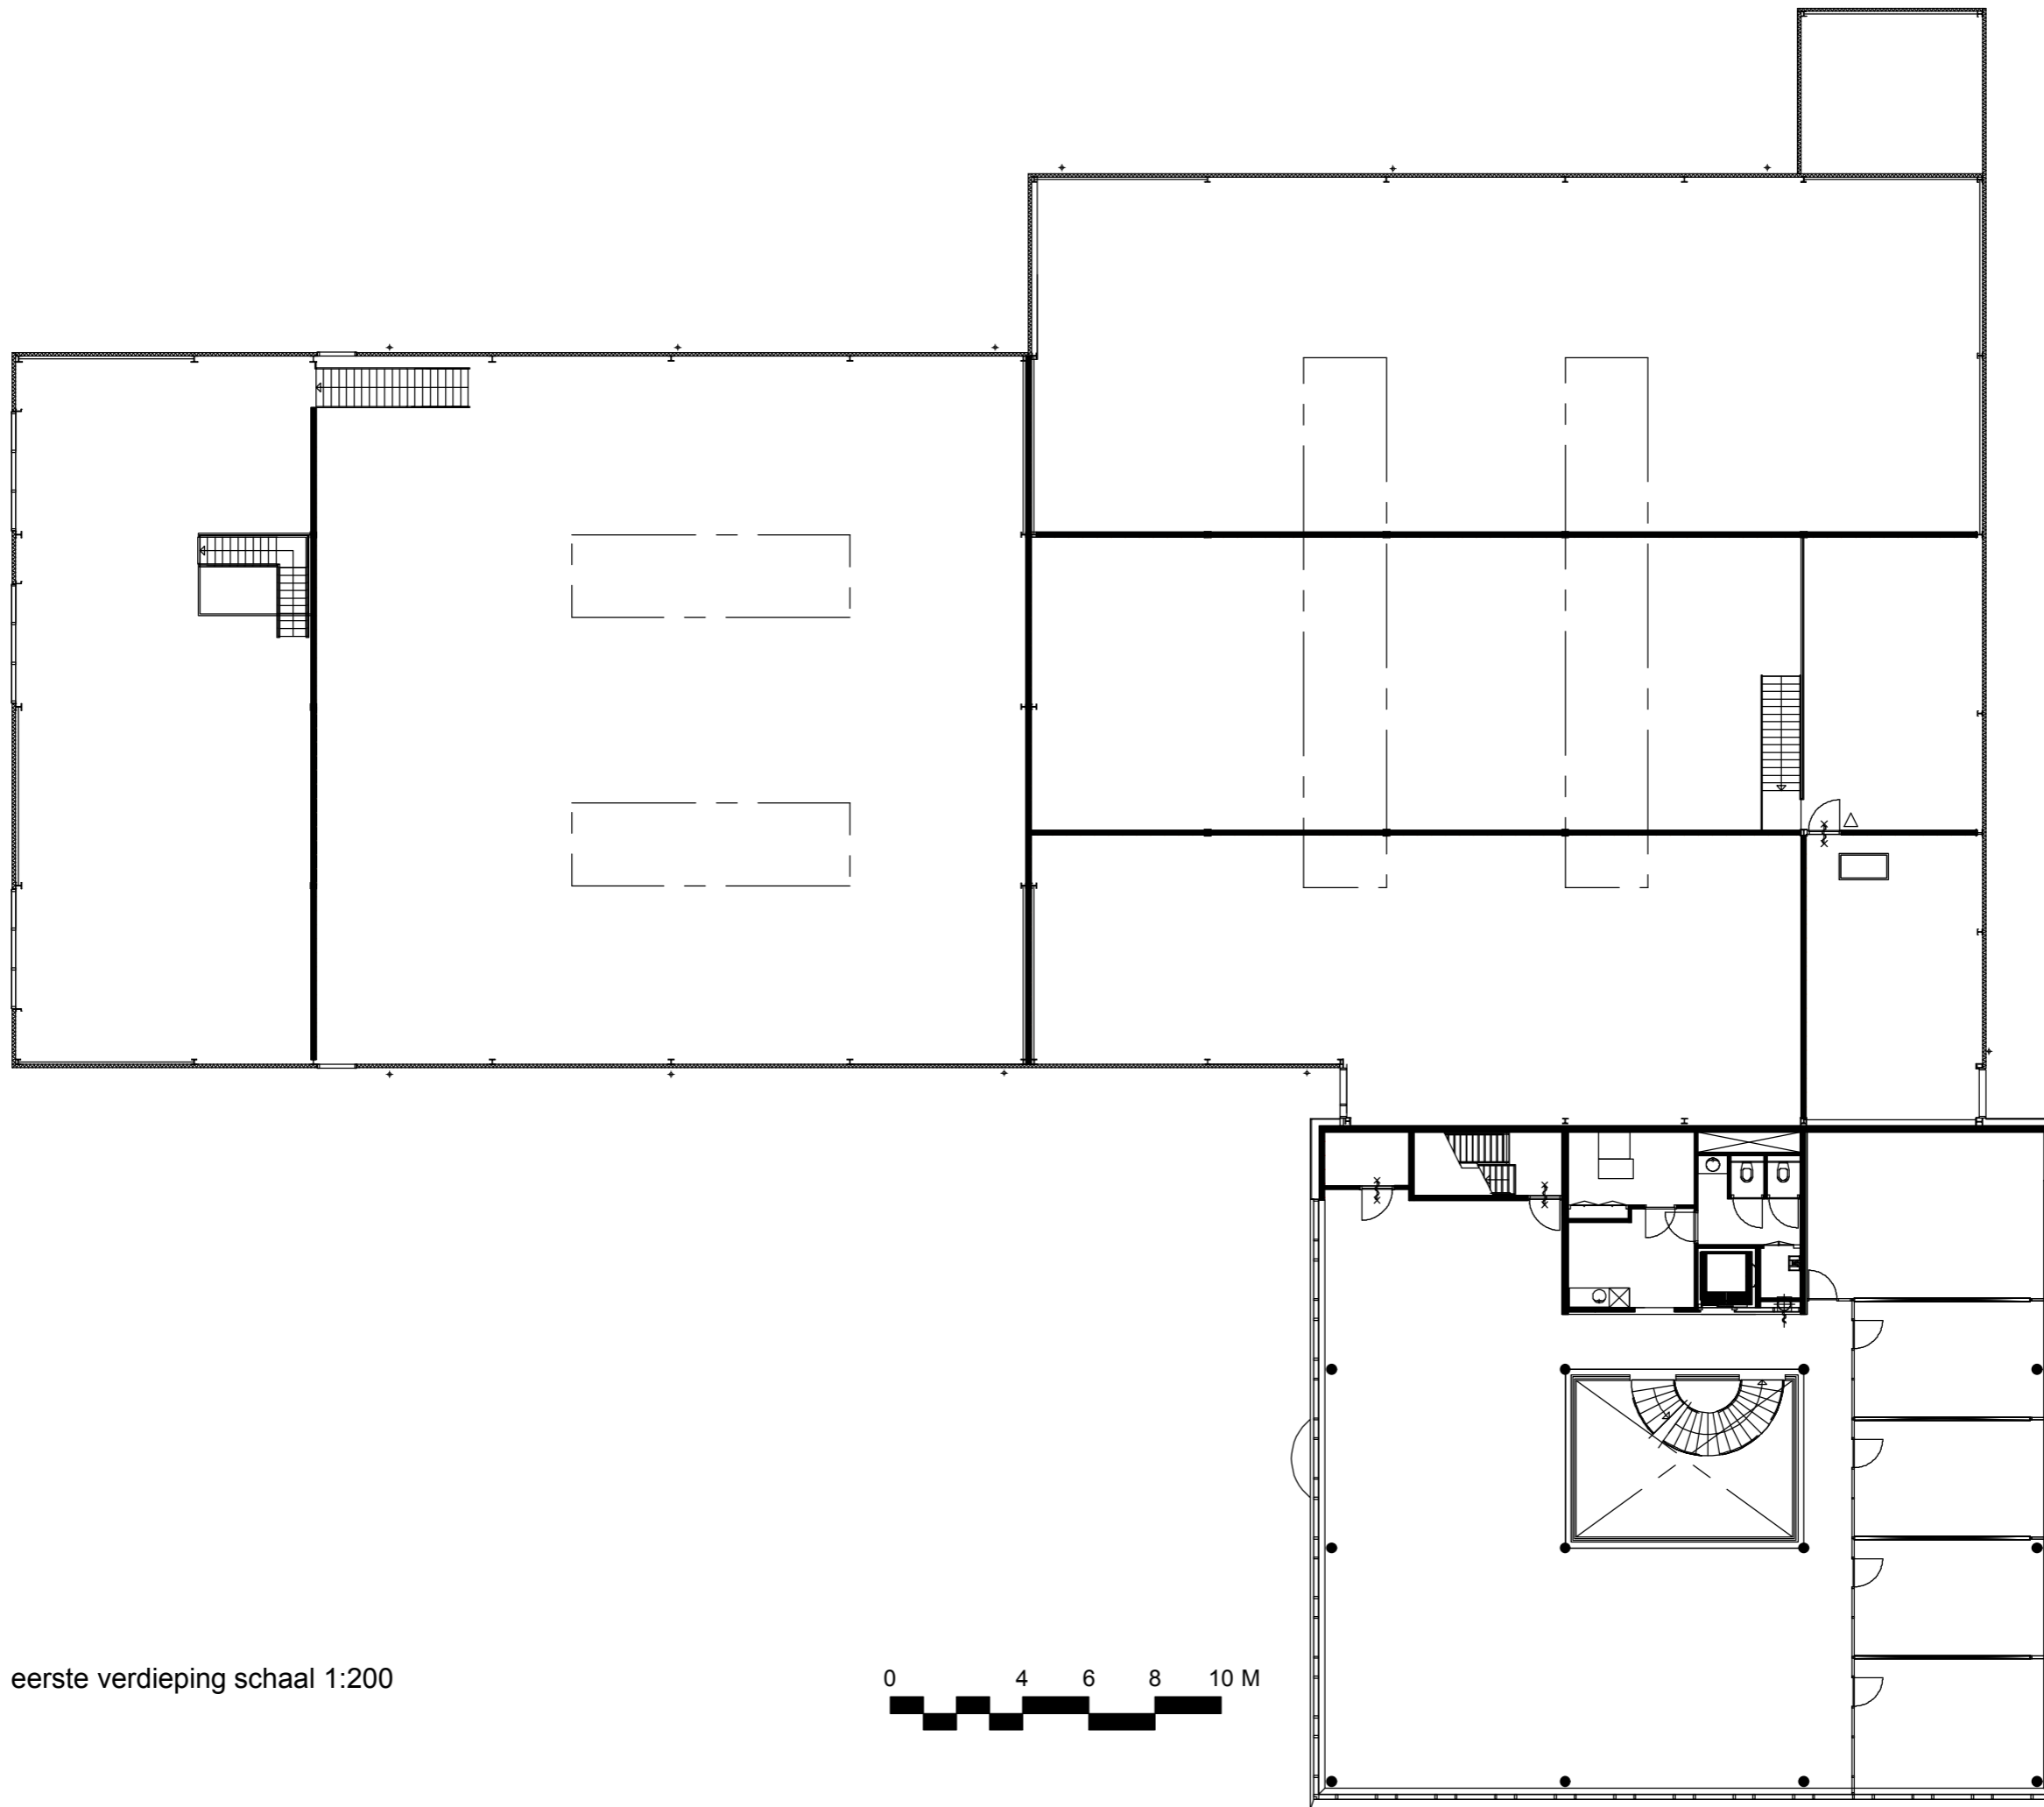


eerste verdieping schaal 1:200



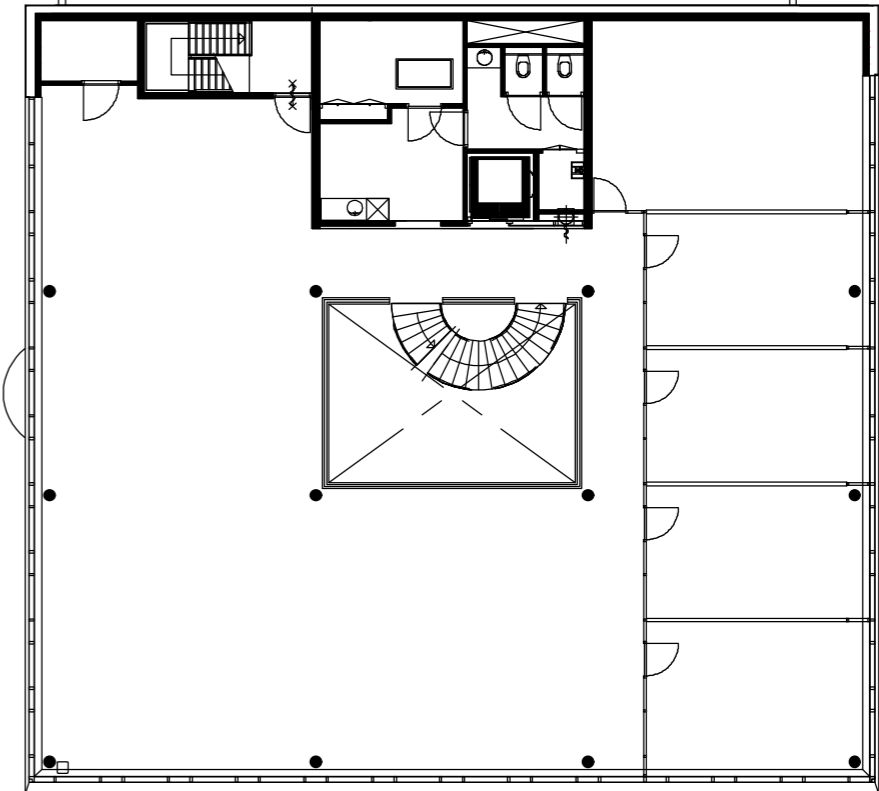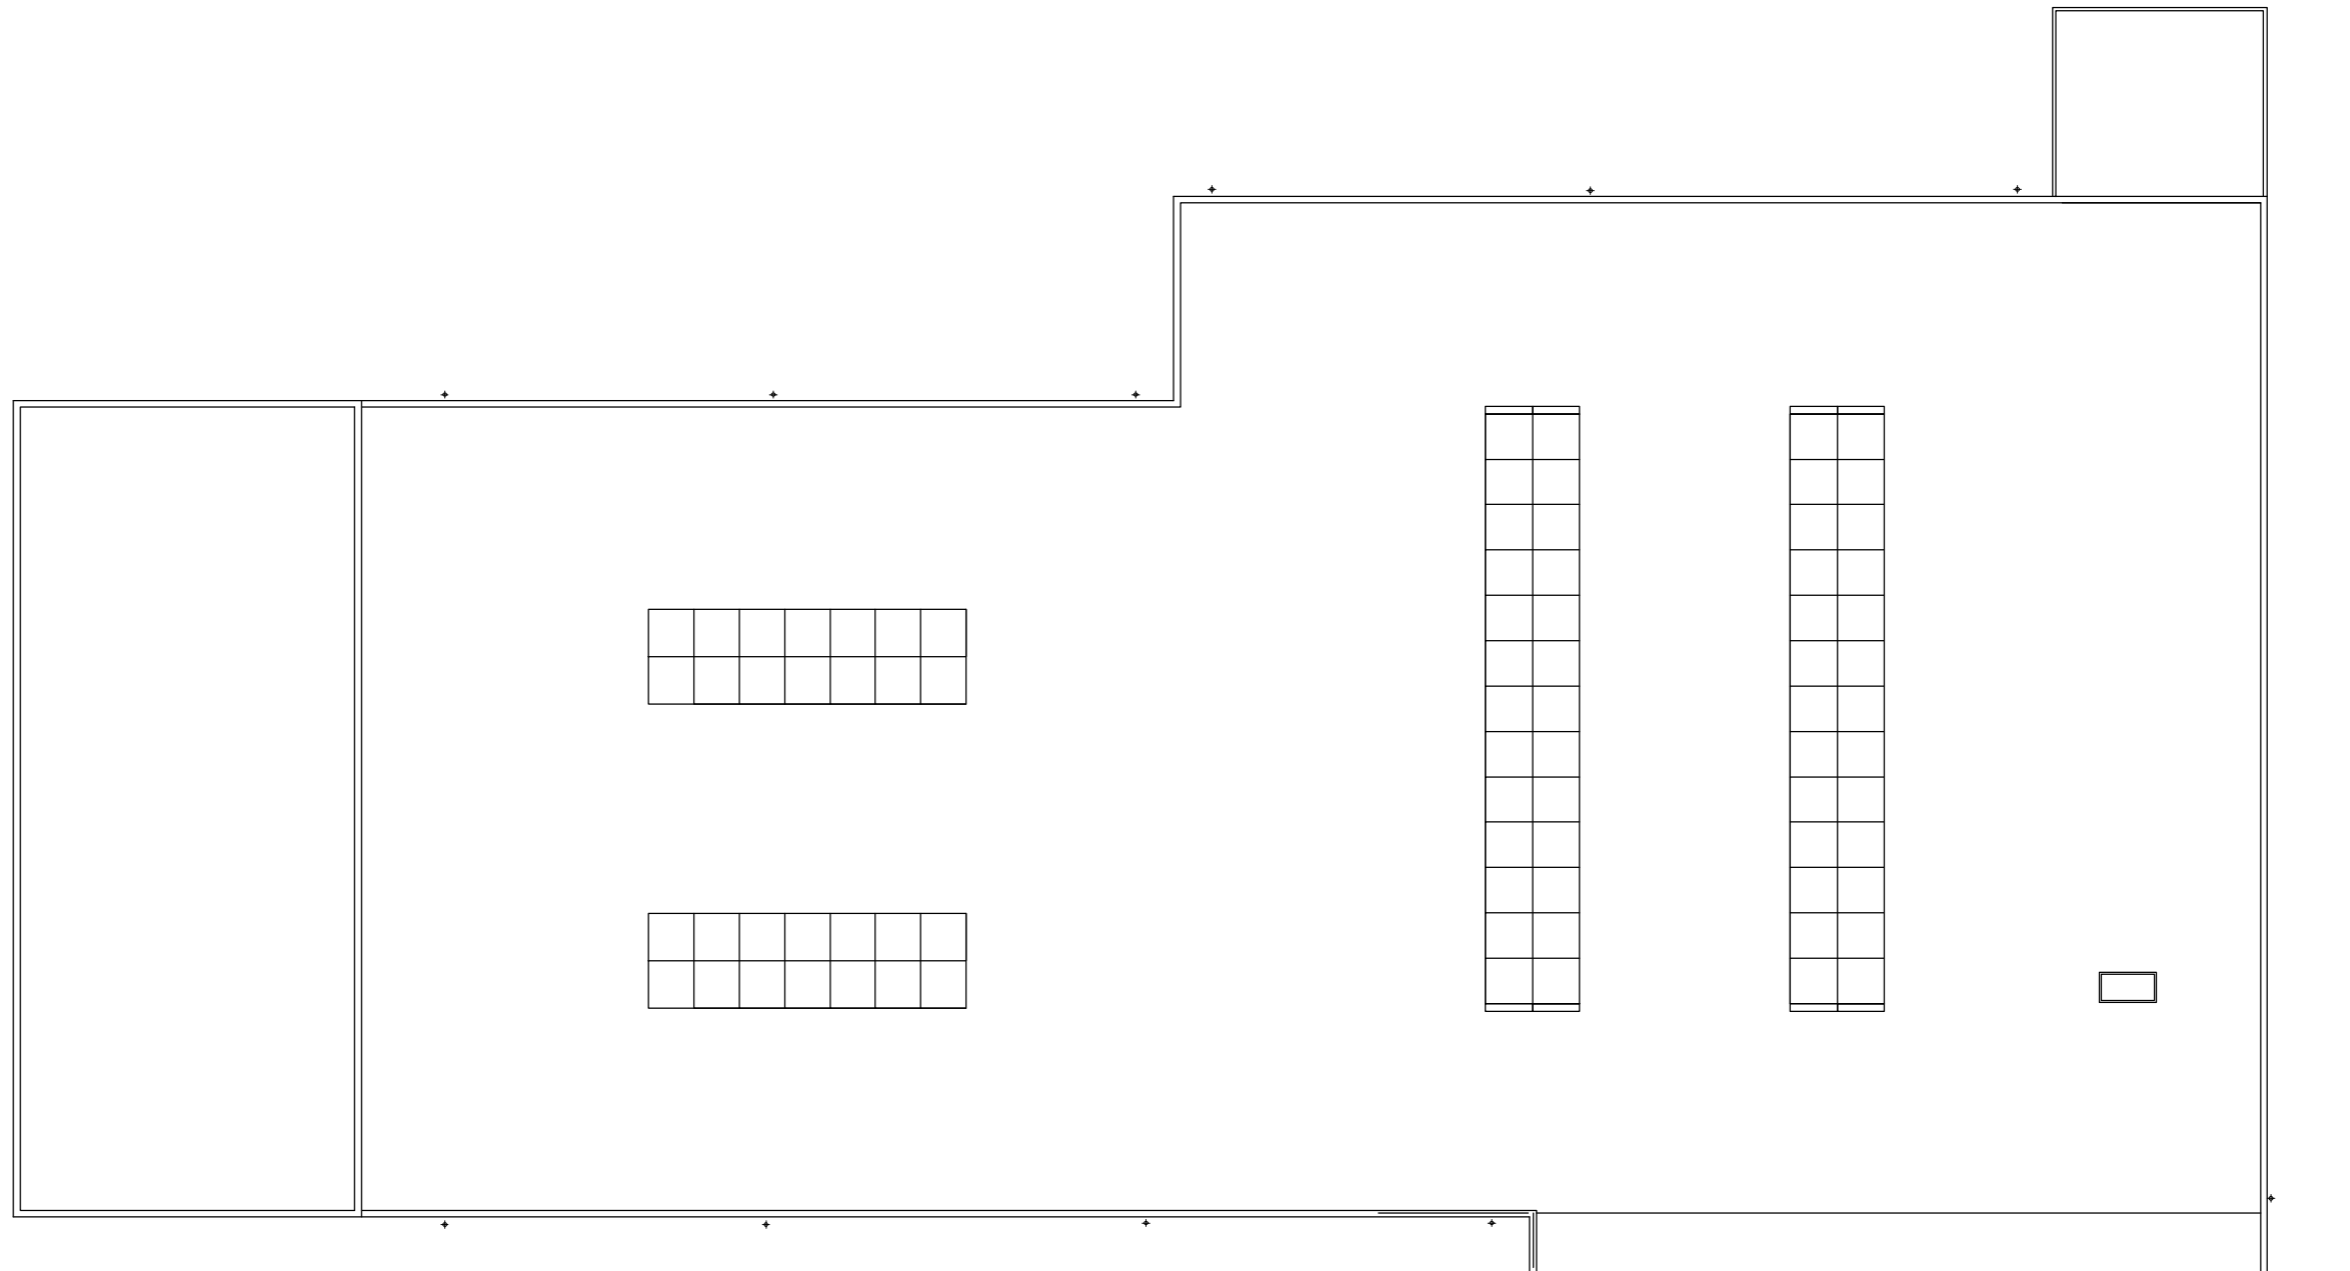

tweede verdieping schaal 1:200



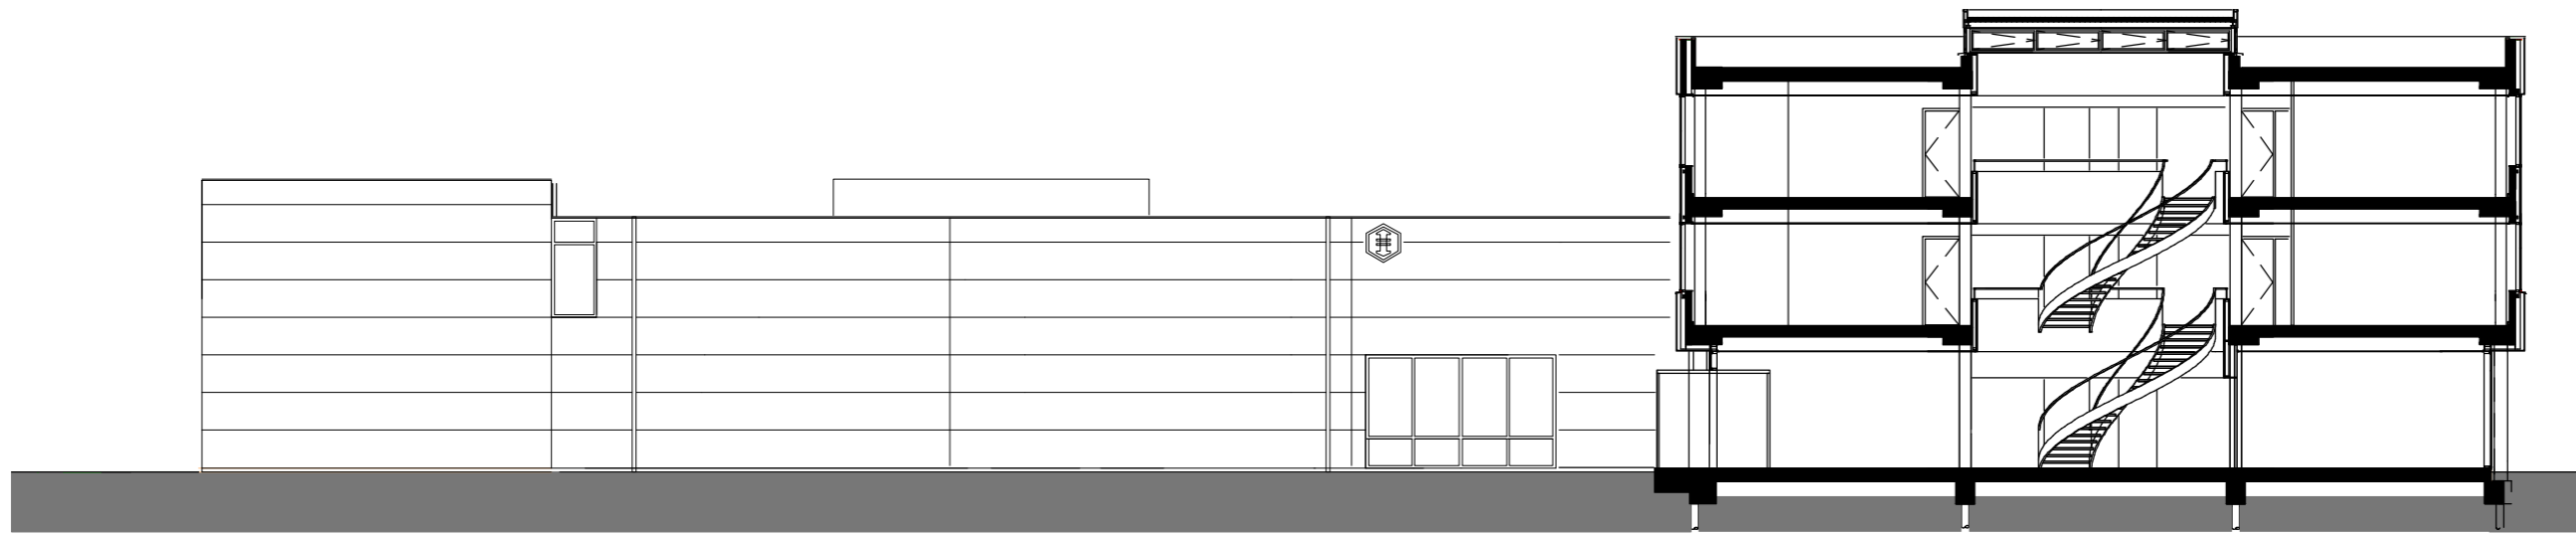

doorsnede schaal 1:200