


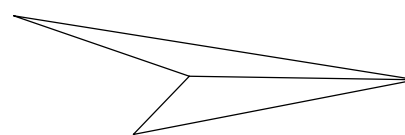


Situatie 1:500
 Spaarndammerstraat 69 t/m 75a

kadastraal gem Amsterdam sectie X 237
 kadastraal gem Amsterdam sectie X 236
 kadastraal gem Amsterdam sectie X 612
 kadastraal gem Amsterdam sectie X 1521



Advies & ingenieursburo
 voor
 architectuur
 bouwmanagement
 bouwkosten

Willemsparkweg 96 1071 HM Amsterdam tel 020-4708040				fax 020-4708041
opdrachtgever				werkno.
werk	Spaarndammerstraat 69-75a			B01-0
onderdeel	Situatie 1:500			schaal 1:500
				get.
datum: 19-07-07	gew:	gew:	gew:	afm. A4

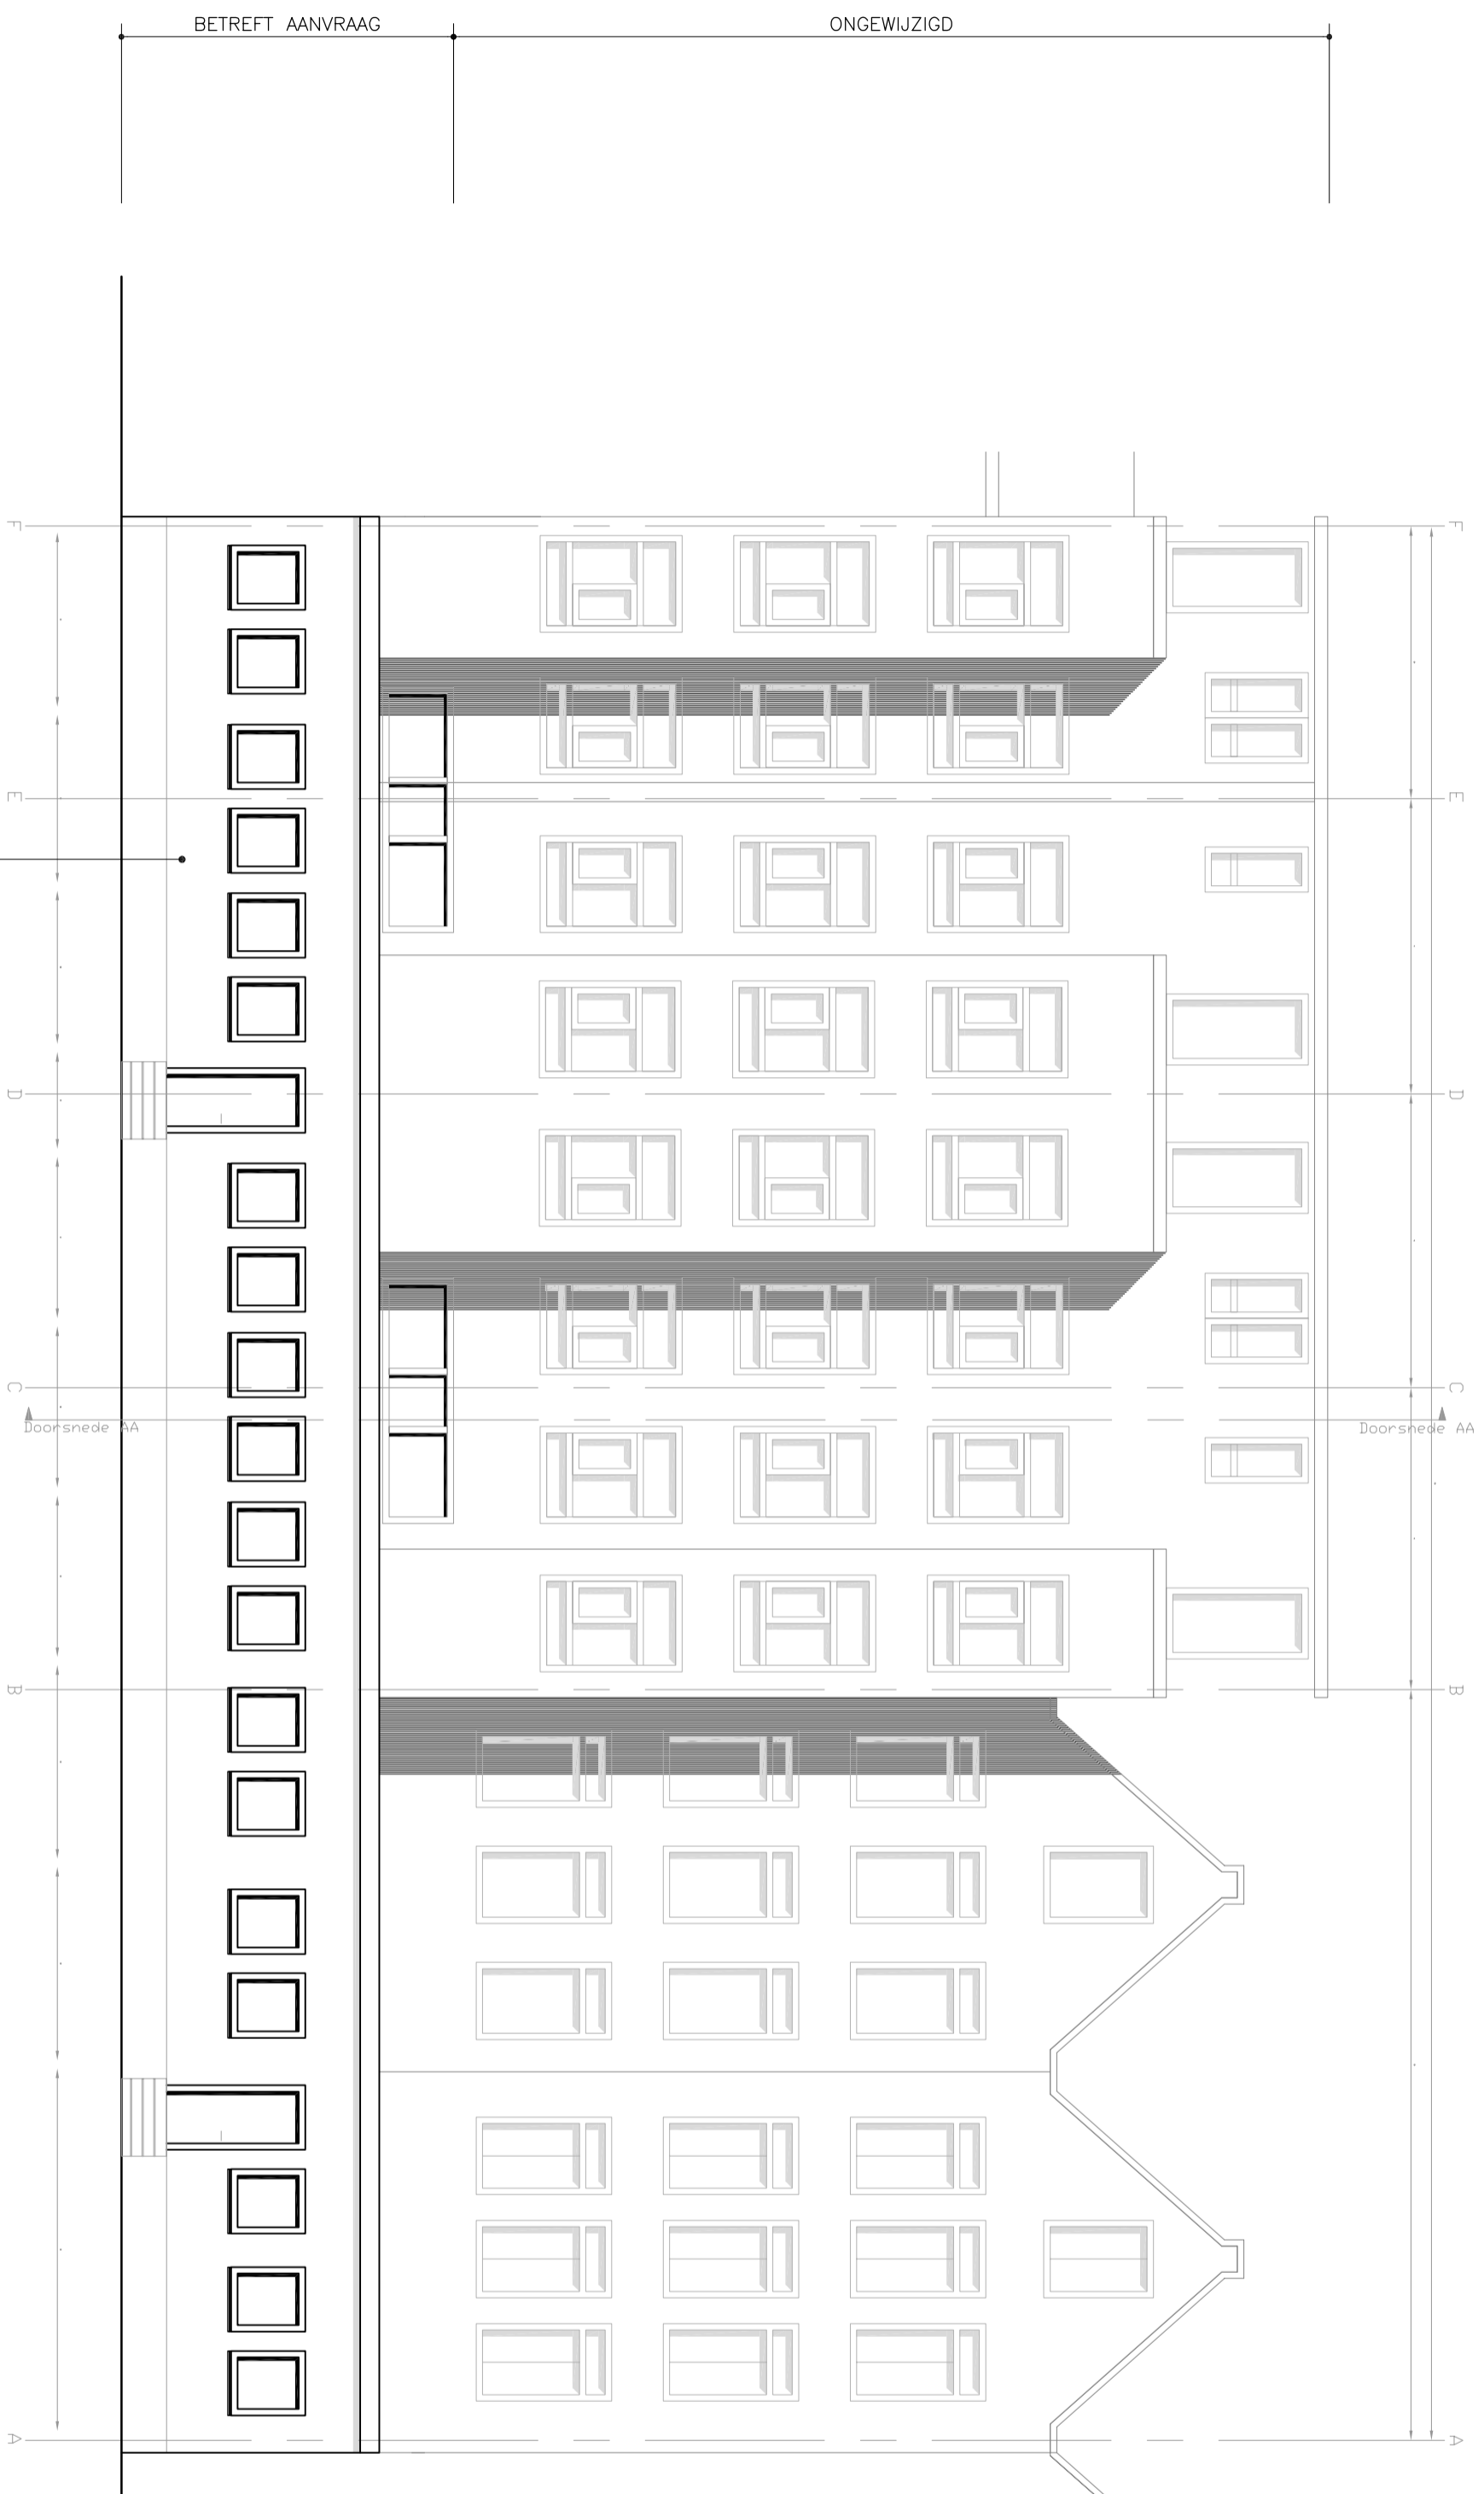

75a 75 73a 73 71 69

metselwerk in donker mangoon
 ramen + kozijnen : hout donker geschilderd (draaikiepramen)
 deurkozijnen : hout in lichte kleur
 deuren : hout in lichte kleur
 boeiboord : hout donker geschilderd

Achtergevel — nieuw

+14.200
 +11.200
 +8.200
 +5.200
 +2.250
 0ella=0



Advies & ingenieursburo
 voor
 architectuur
 bouwmanagement
 bouwkosten

Willemsparkweg 96 1071 HM Amsterdam tel. 020-4708040 fax 020-4708041		werkno.	
opdrachtgever		B03-2	
werk		Schaal 1:100	
onderdeel		get.	
ontwerp		dtn. 12	
datum: 02-05-07	gew:	gew:	gew:

