




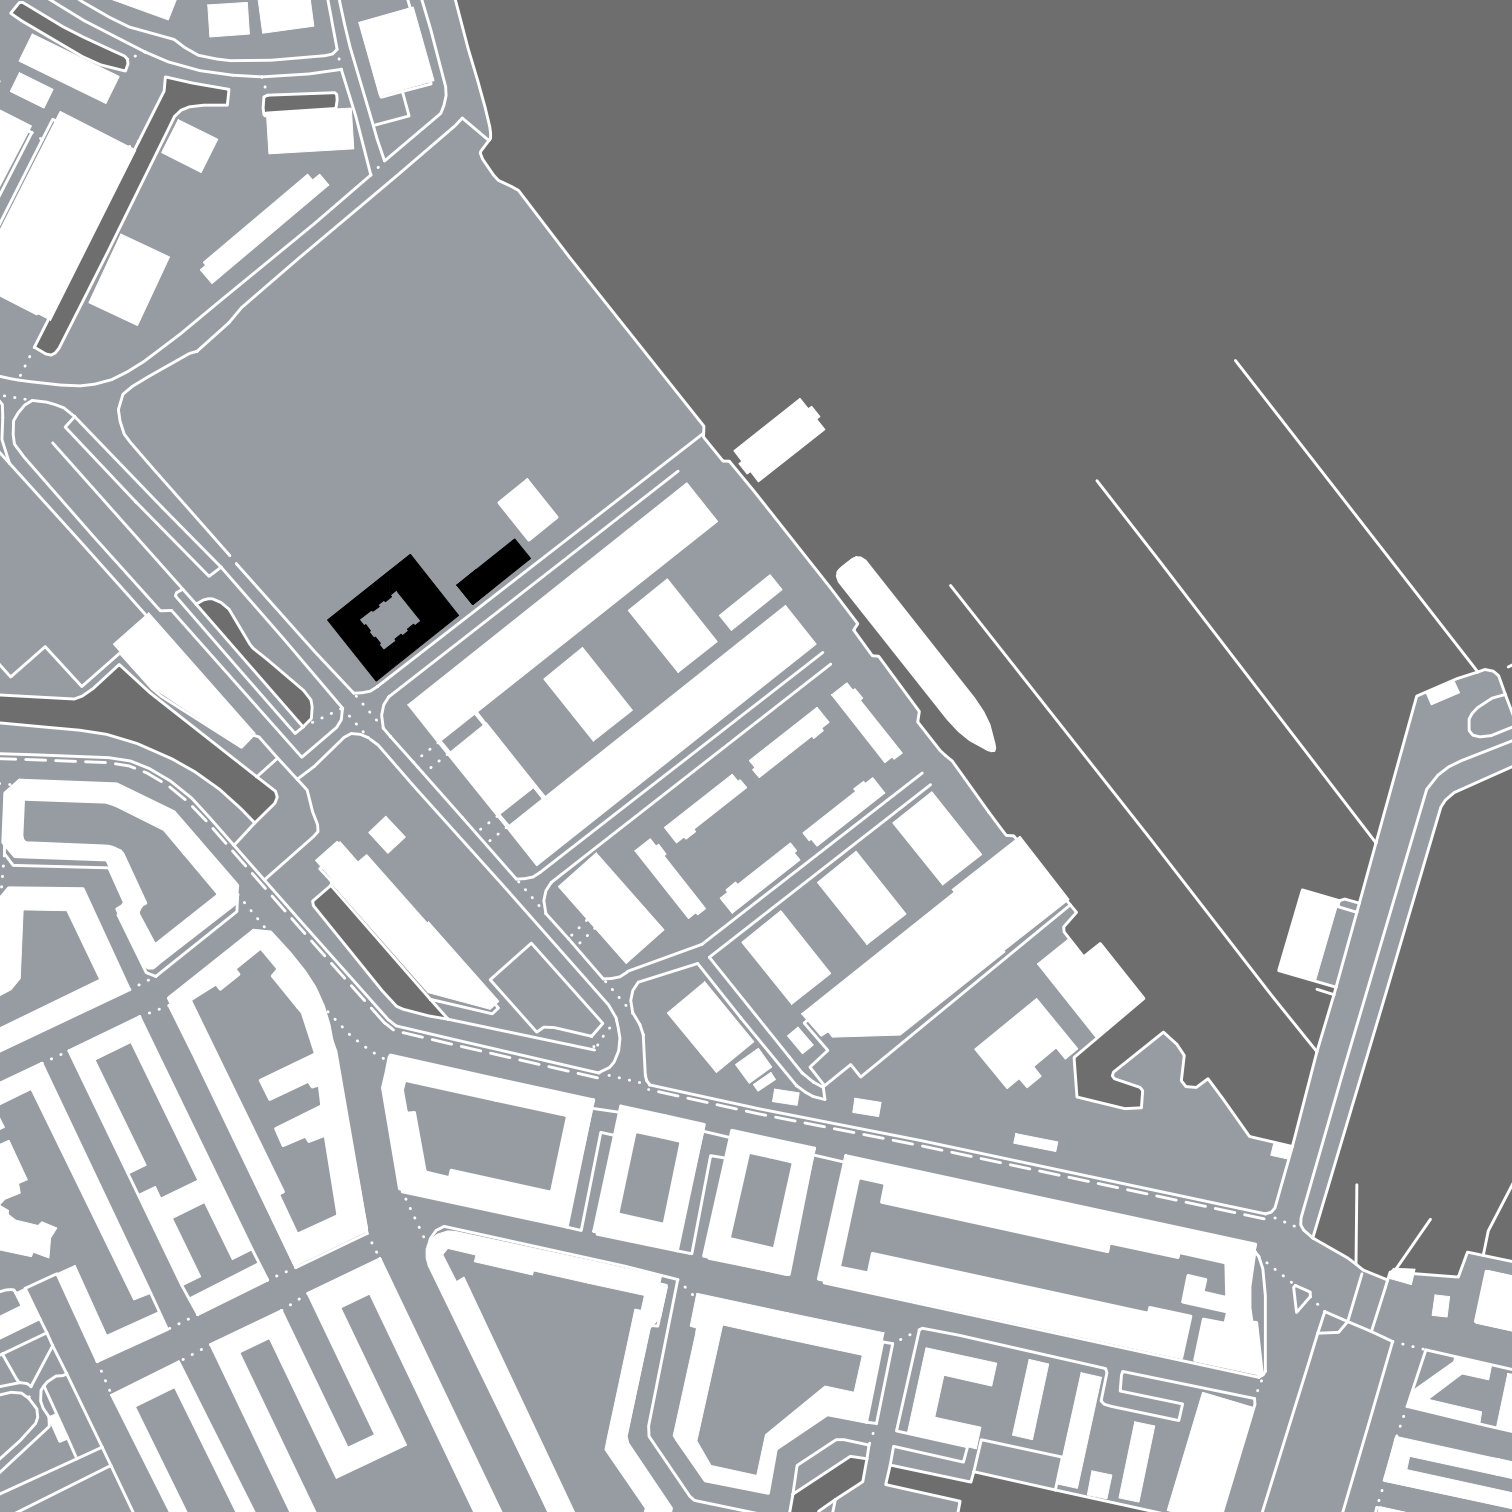

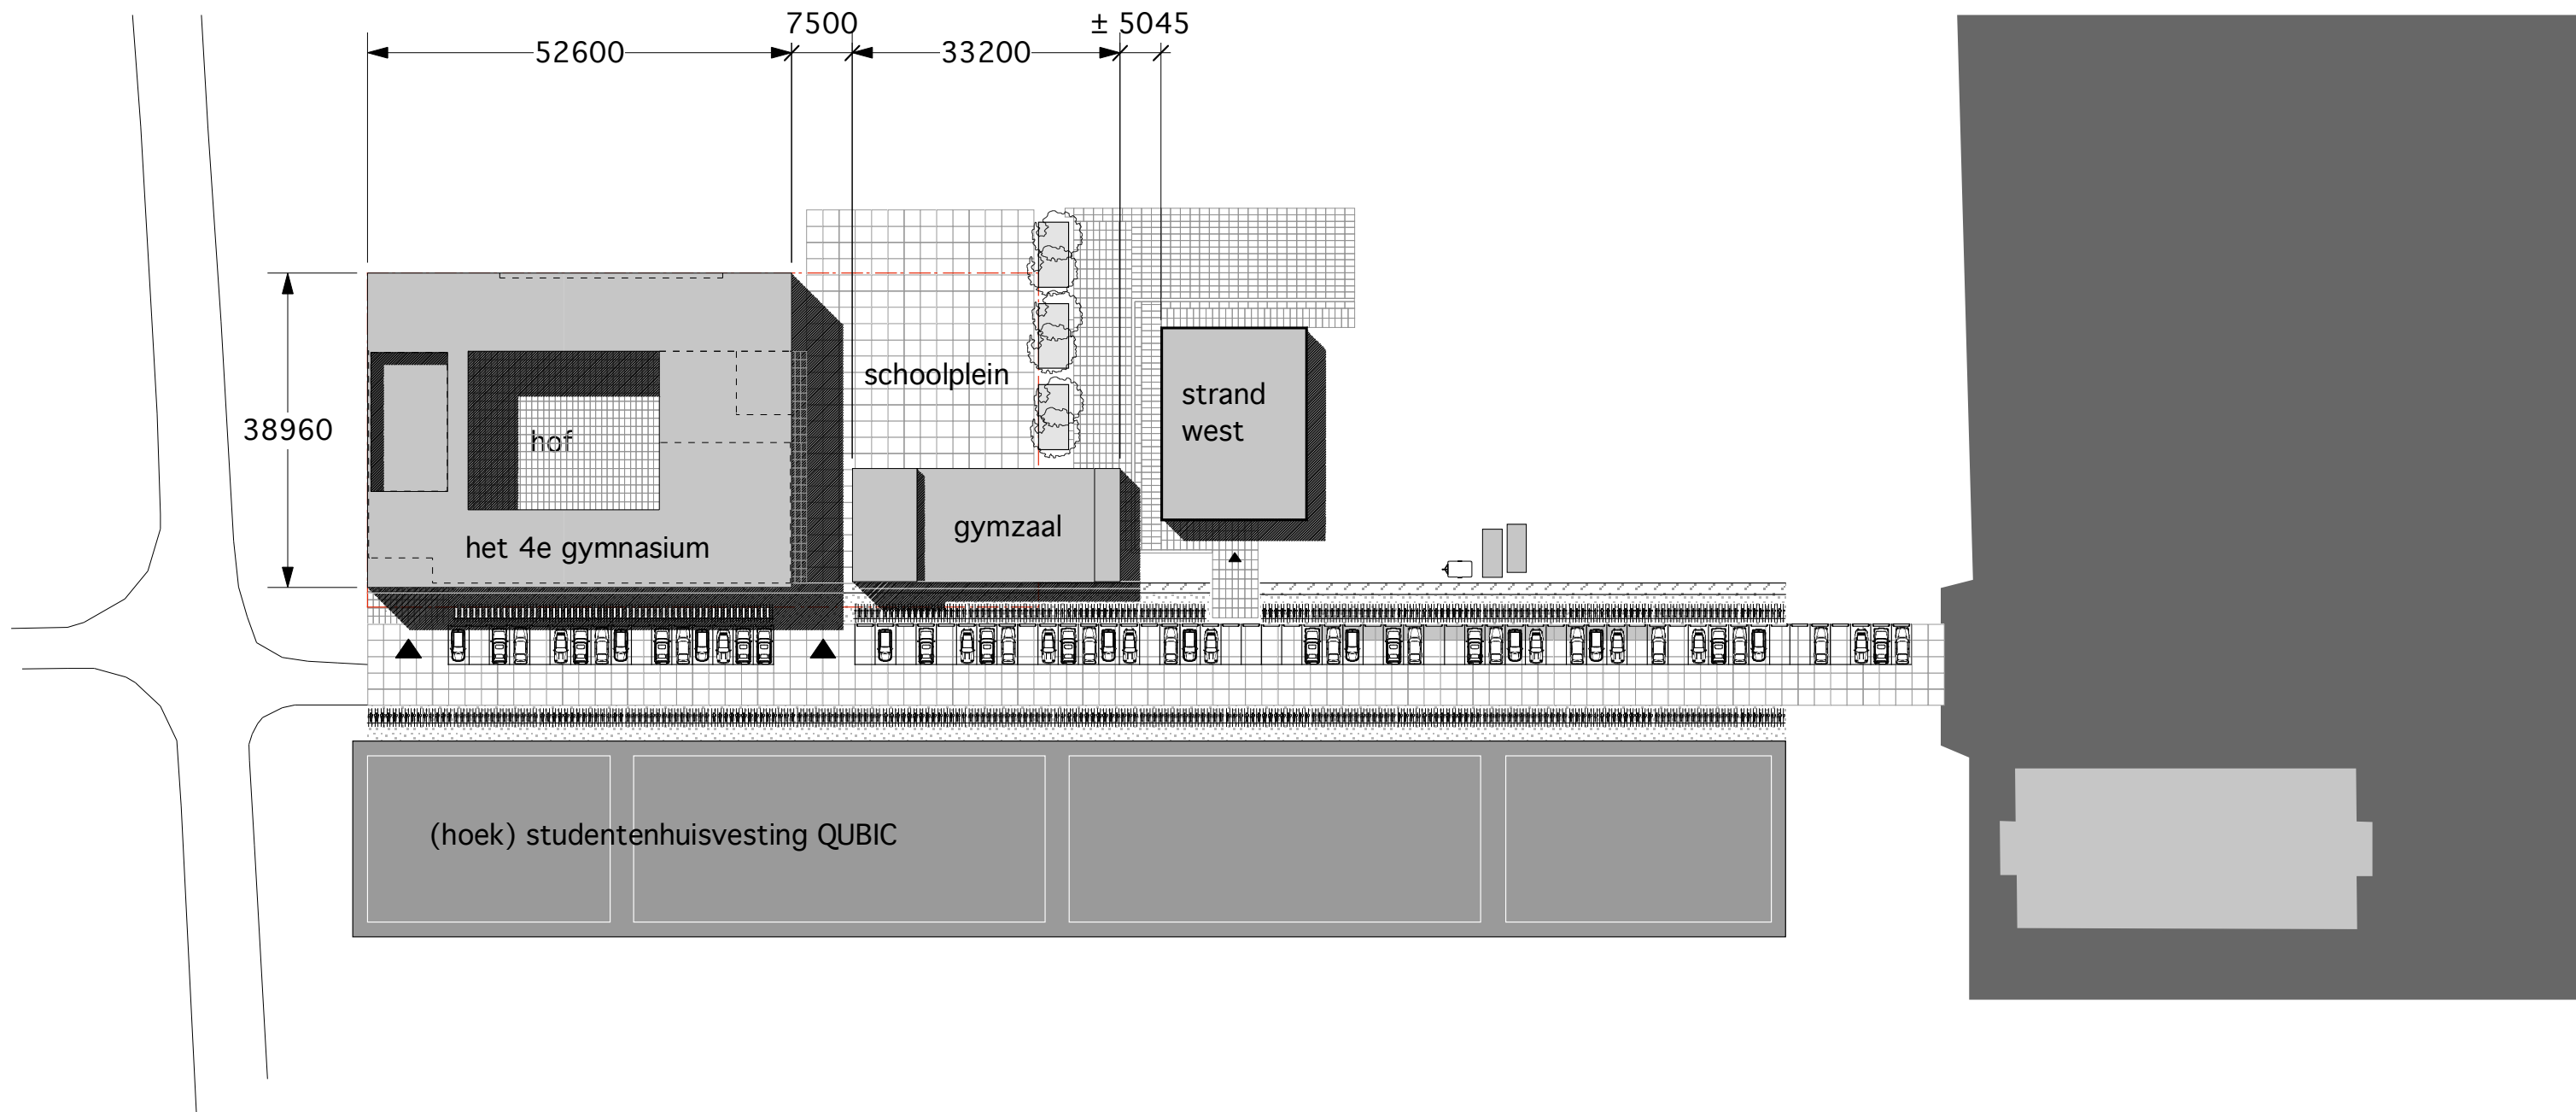





doorsnede A-A

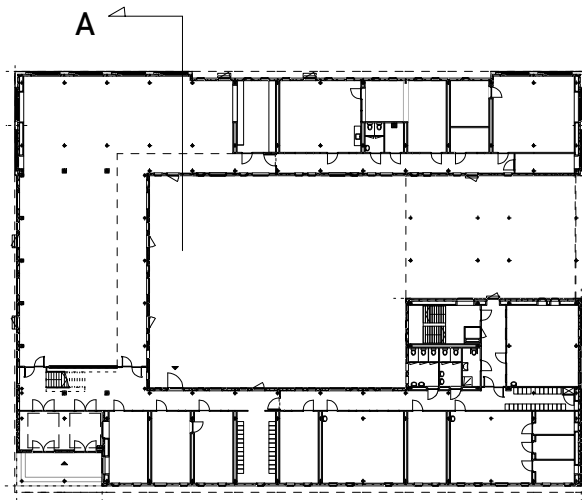

begane grond

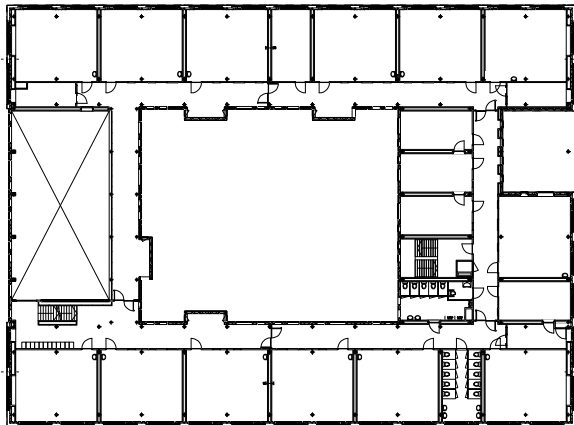

1e verdieping

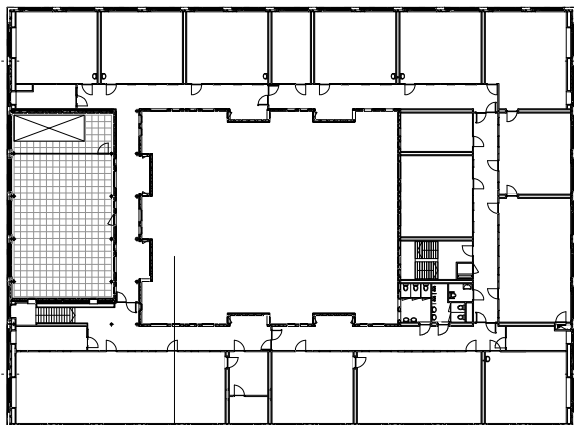

2e verdieping

1. afschotisolatie
2. dakbalklaag geïsoleerd / prefab
3. aluminium gezette kap en rand in kleur gecoat
4. hardhouten delen 18x45 mm behandeld met olie
5. lamellen zonwering achter houten gevel
6. kunststof kozijn, naast kozijn kunststof 'luik'
7. hardhouten delen 18x65 op regelwerk behandeld met olie
8. ventilatie en verwarming
9. prefab ribzembvloer
10. staalconstructie
11. prefab deel eerst plaatsen, aanwerken, deel omhoog klappen en vastzetten
12. houtskelet binnenspouwblad
13. houten delen 18x65 in schuin vlak
14. akoestisch plafond op regelwerk / randstrook van gipsplaat incl. behang
15. aluminium kozijn
16. tussen aluminium kozijnen aluminium gezette volkern platen
17. zwart eterboard, 10 mm op regelwerk

