




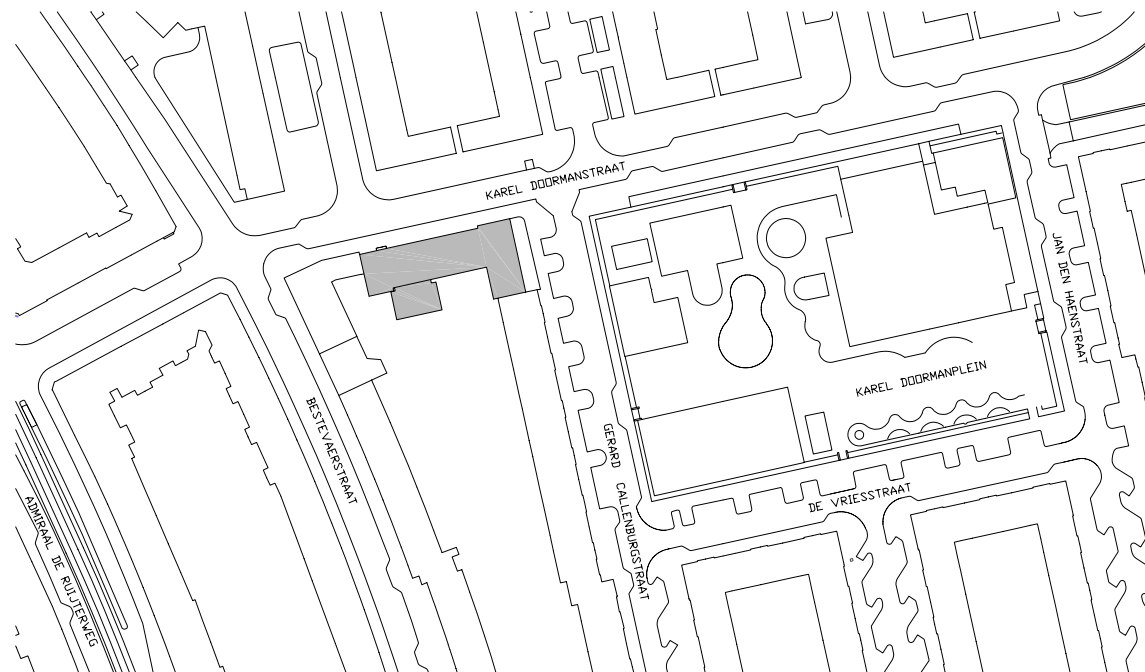


situatie 

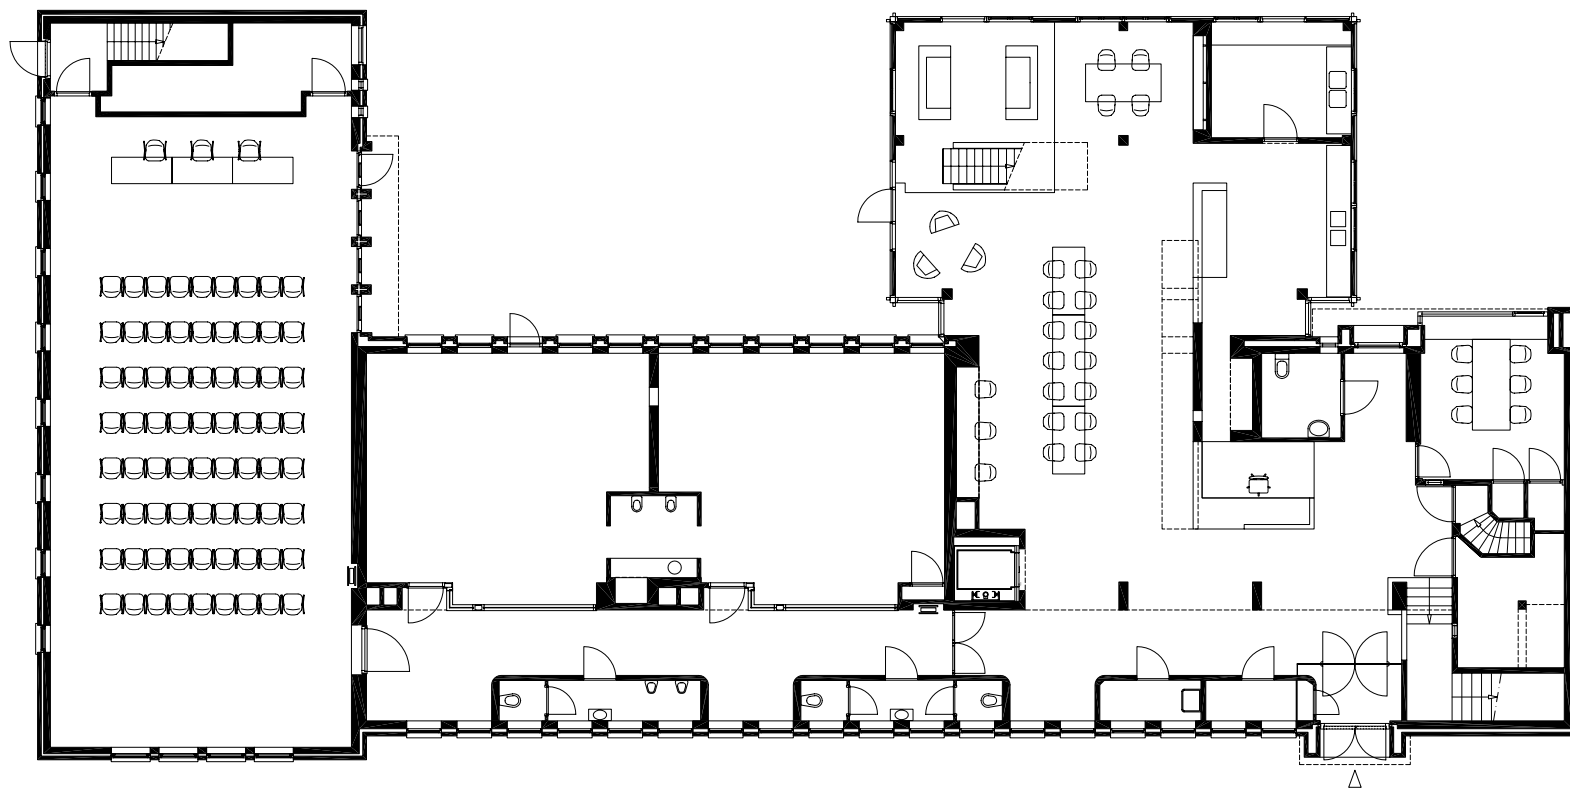



begane grond - nieuwe toestand

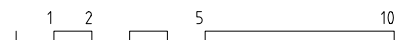

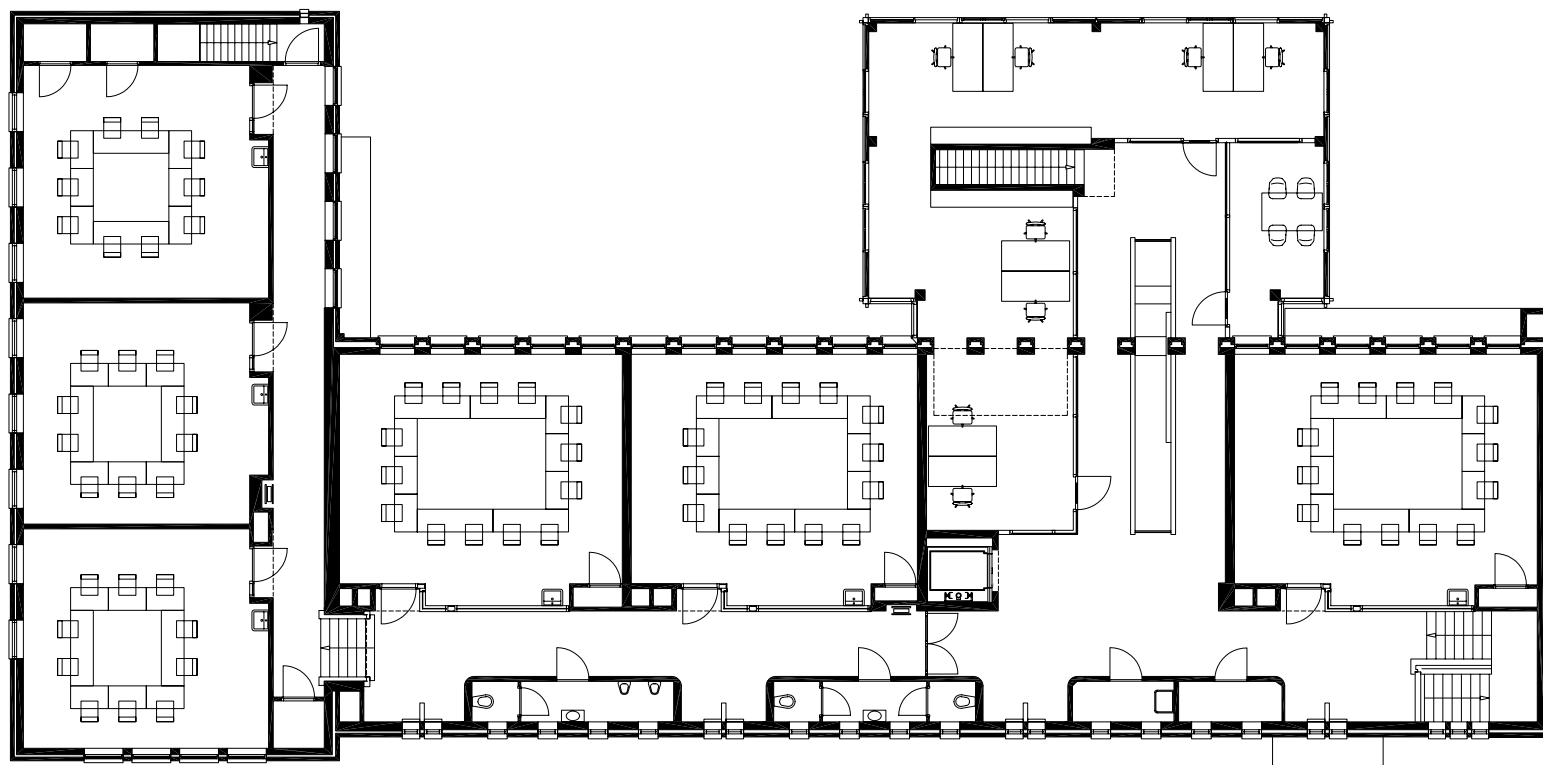



eerste verdieping - nieuwe toestand

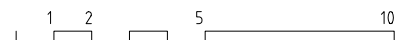

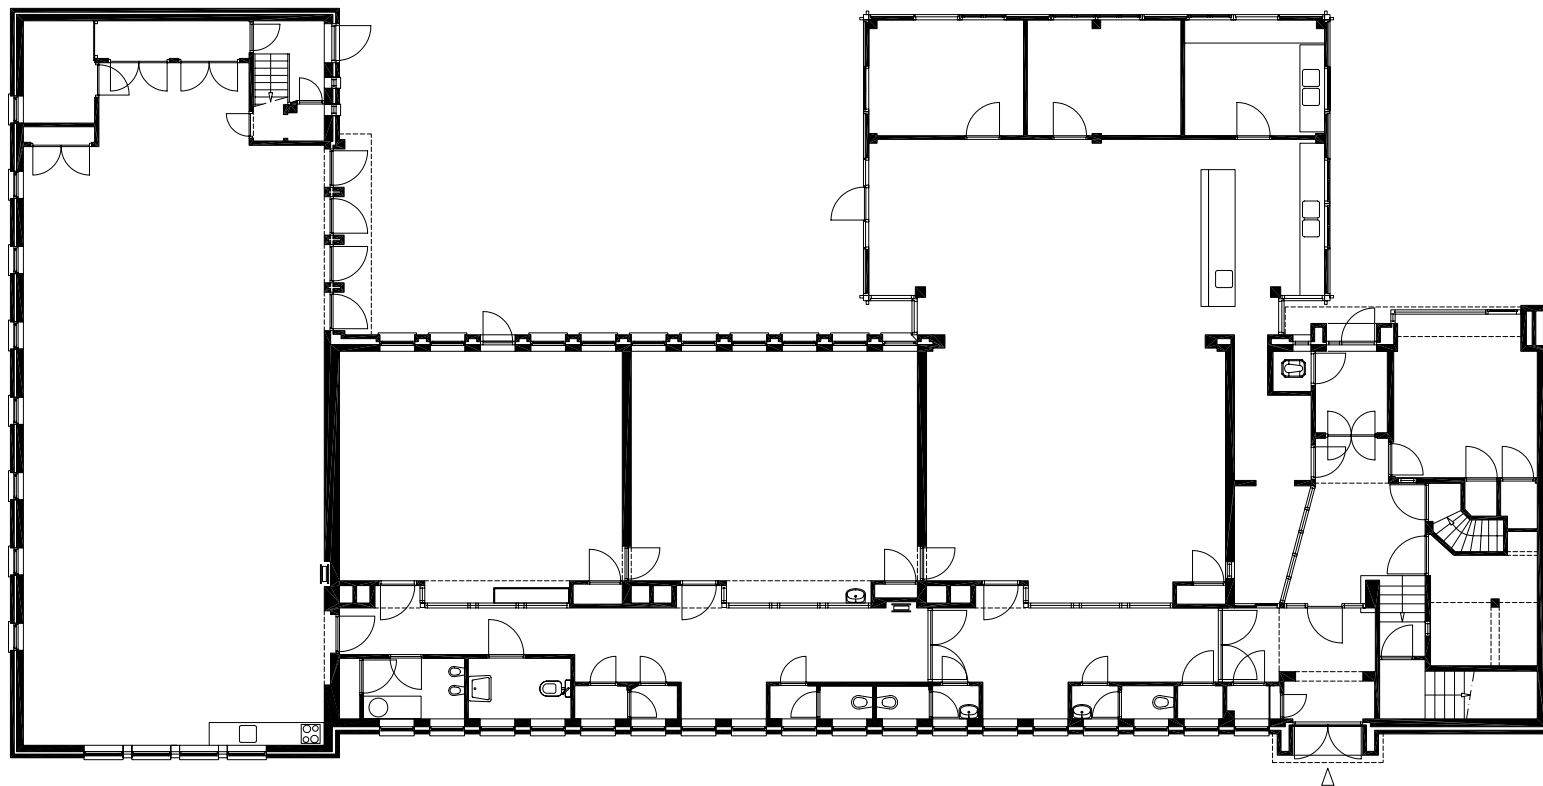

begane grond - bestaande toestand

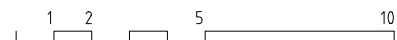

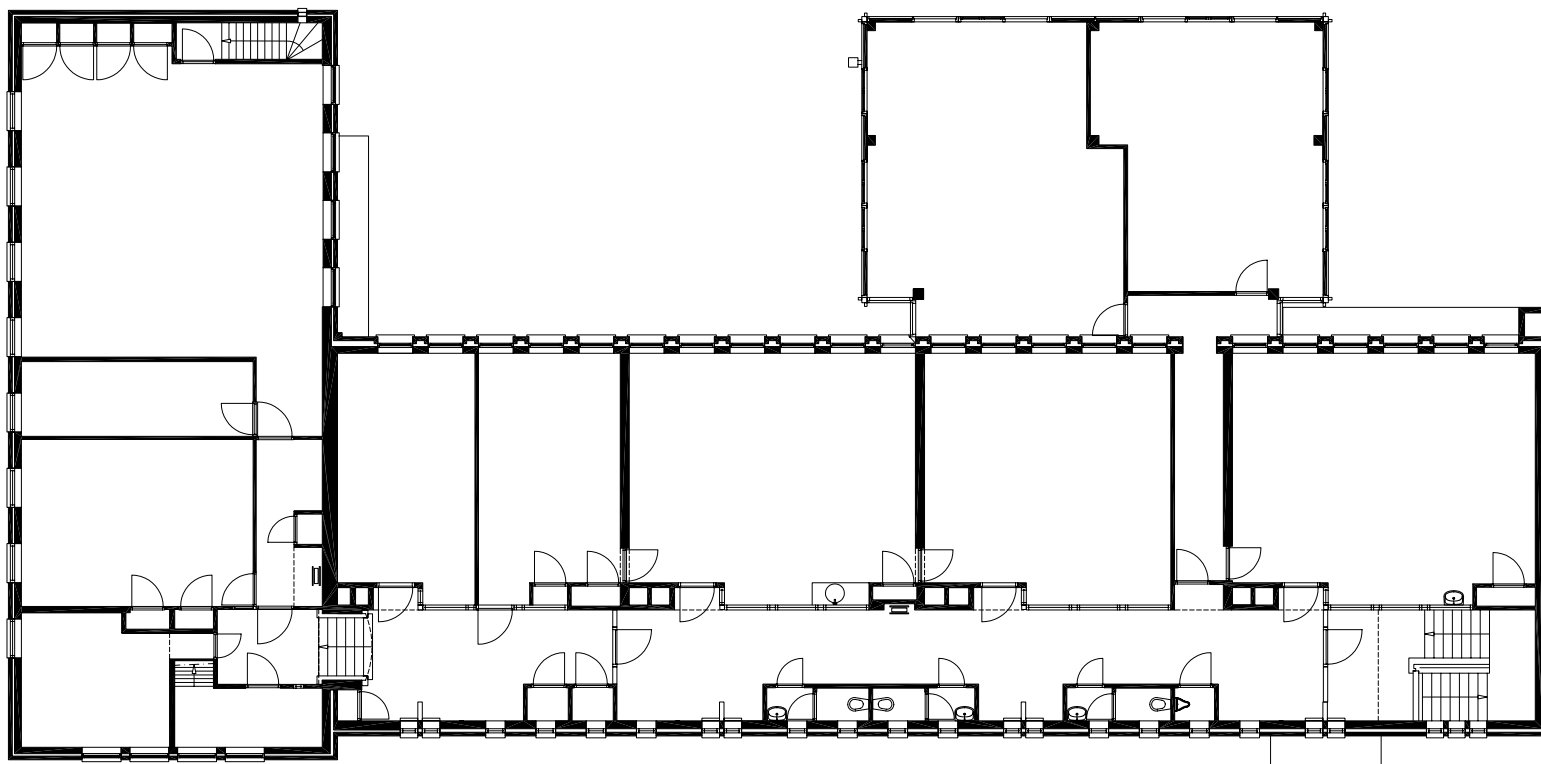

eerste verdieping - bestaande toestand

