



langsdoorsnede 1:500

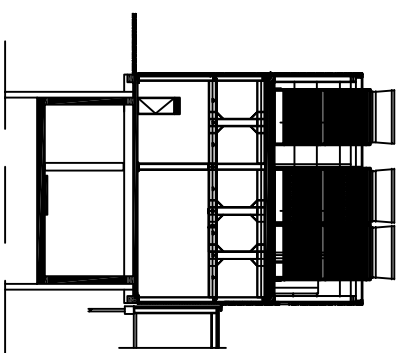


dwaarsdoorsnede 1:500

# Koudegebouw NUON Zuidoostlob


Willem Schutter

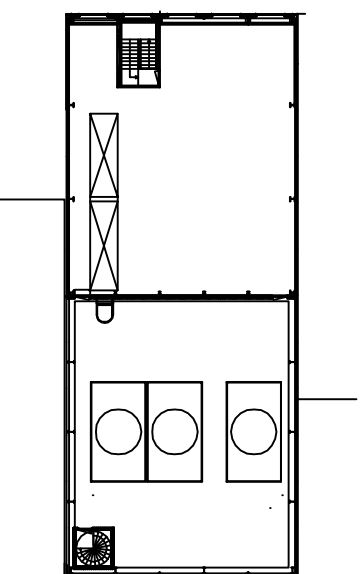

verdieping plattegrond 1:500

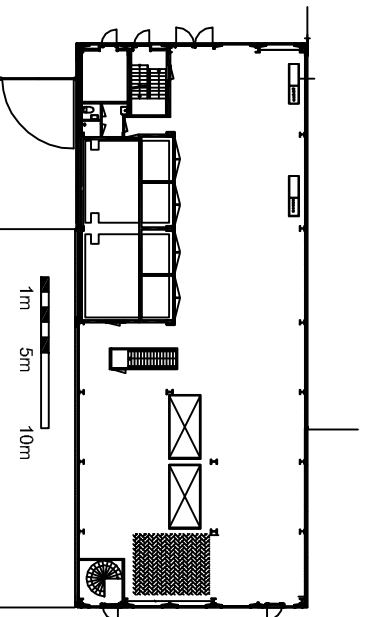


begane grond plattegrond 1:500

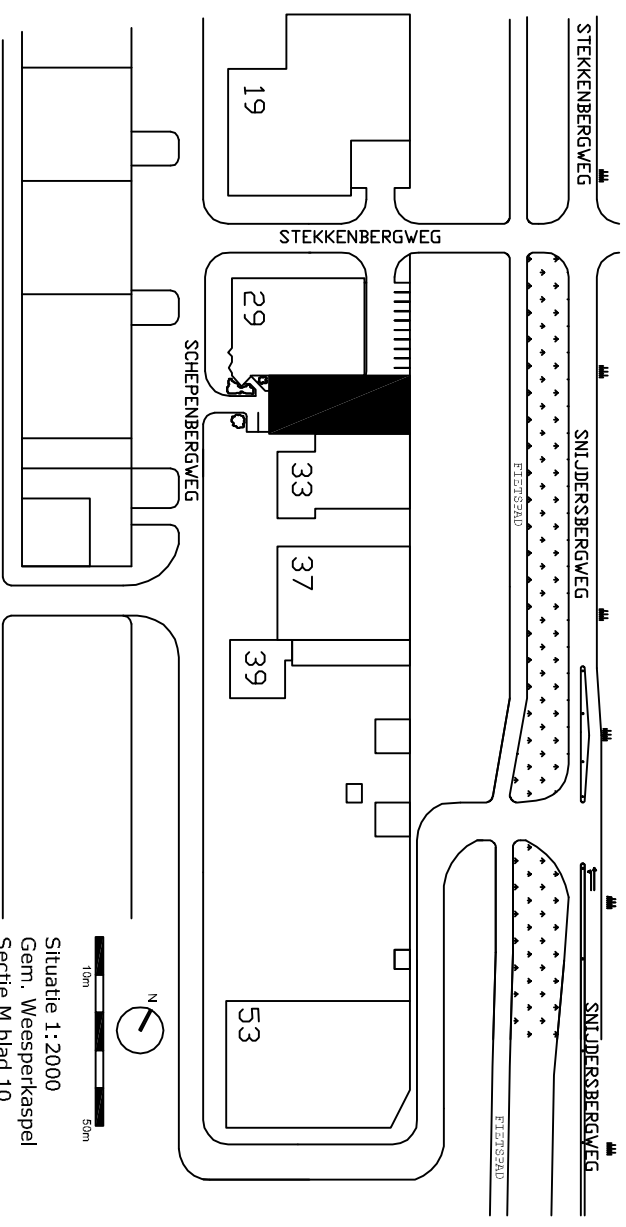

Situatie 1:2000  
Gem. Weesperkaspel  
Sectie M blad 10  
no.212 ged.



Architectenbureau Schutter-ETH B.V.  
ir. W. Schutter, architect bna  
Iordensstraat 62 2012 HE HAARLEM  
website: [www.willemschutter.nl](http://www.willemschutter.nl)

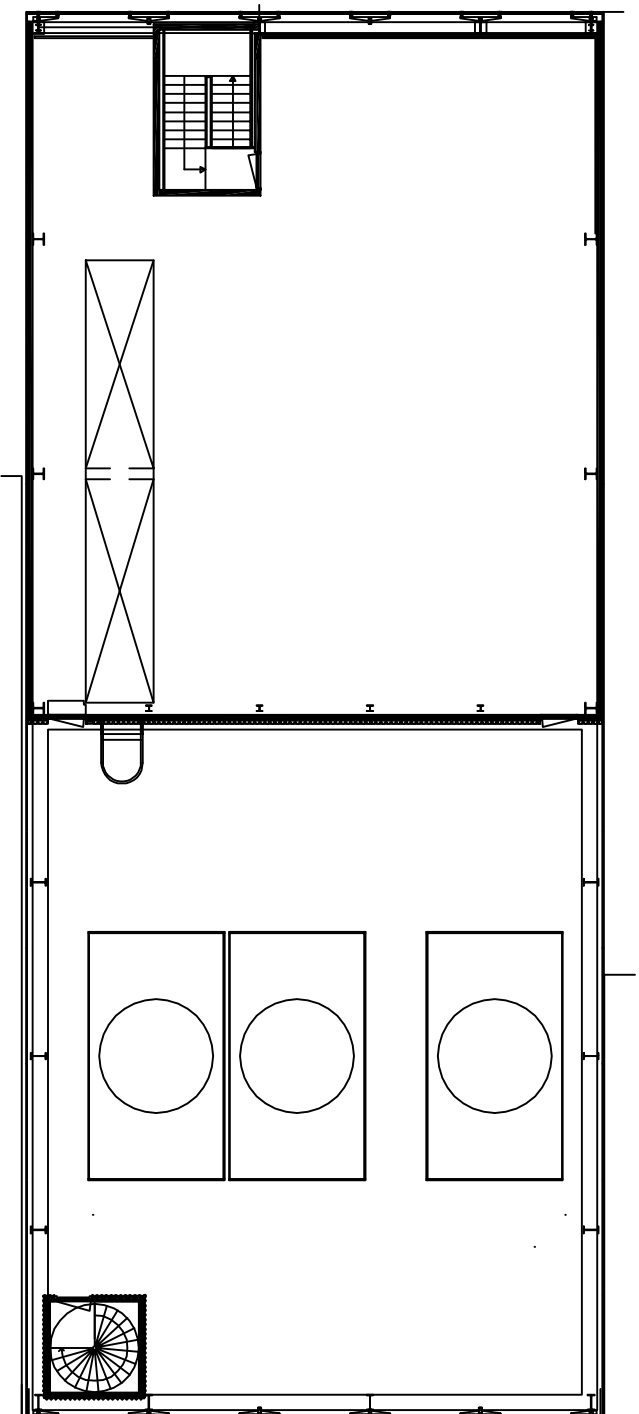


verdieping plattegrond 1:200



Koudegebouw  
NUON  
Zuidoostlob

Willem Schutter

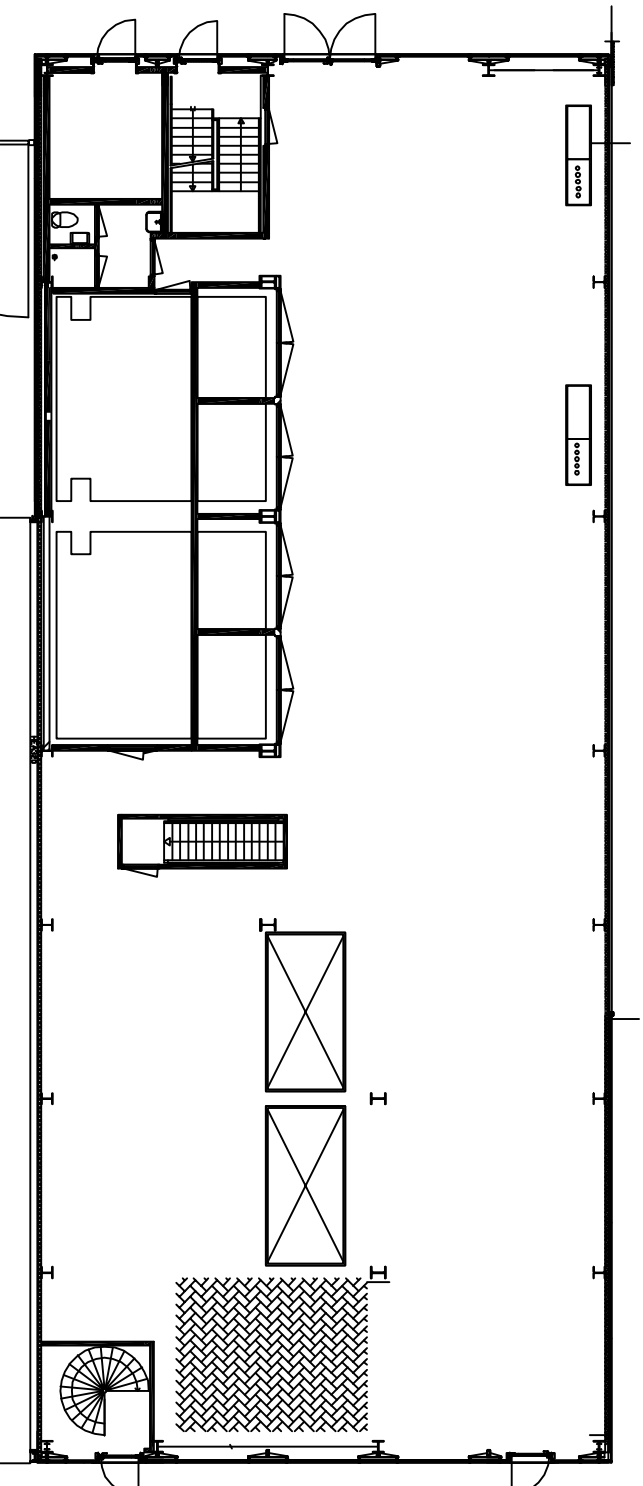

begane grond plattegrond 1:200

Architectenbureau  
Schutter-ETH B.V.  
ir. W. Schutter,  
architect bna  
Iordensstraat 62  
2012 HE HAARLEM  
[www.willemschutter.nl](http://www.willemschutter.nl)