



situatie
1: 2000



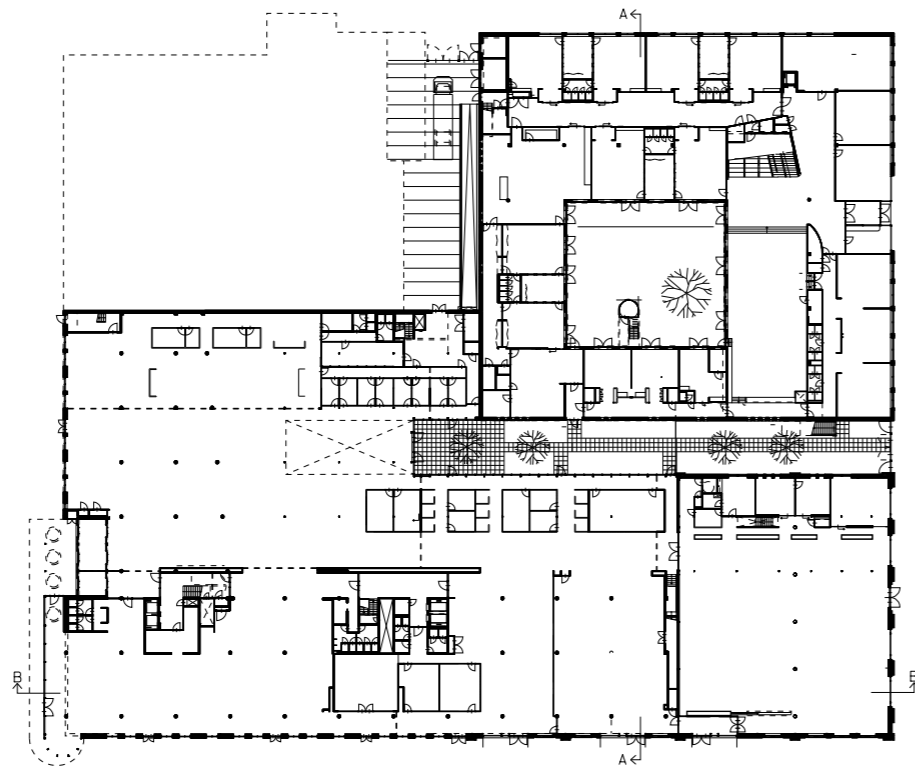


overzichtstekening begane grond
1: 1000

10m

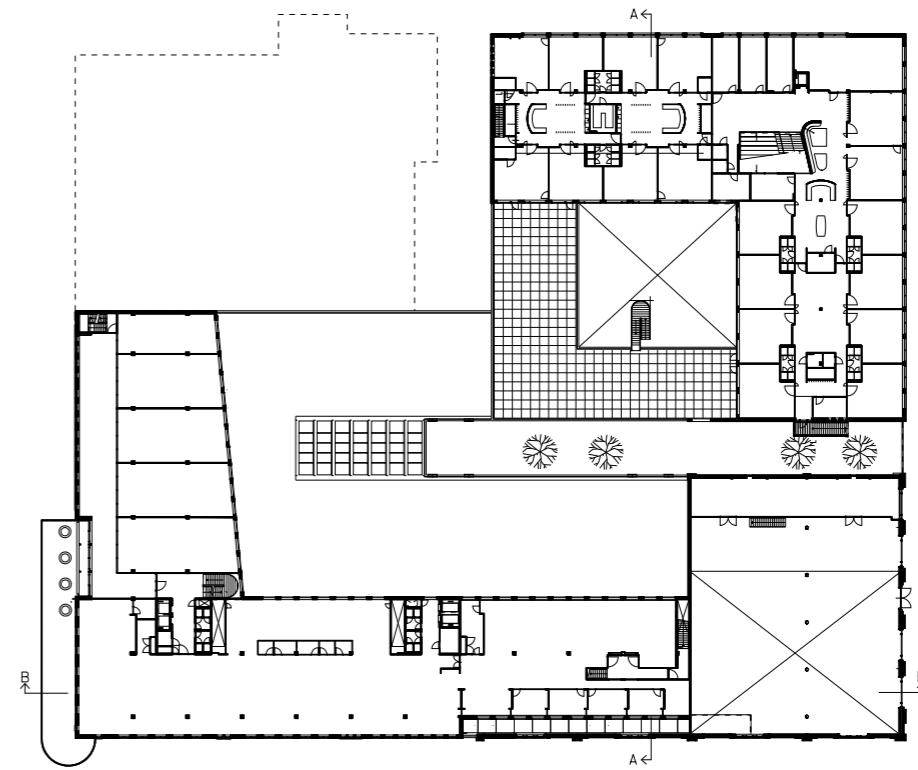


overzichtstekening eerste verdieping
1: 1000

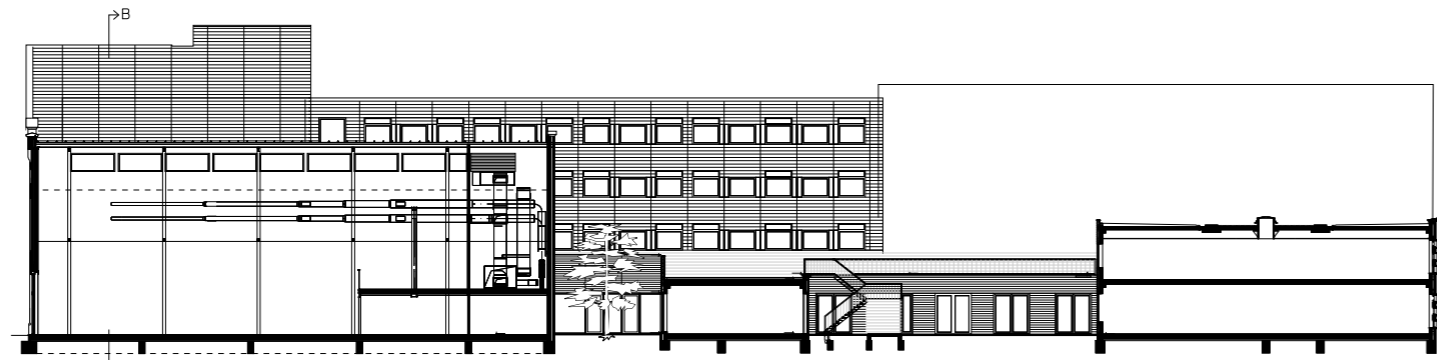


doorsnede A-A
1: 500


5m 10m

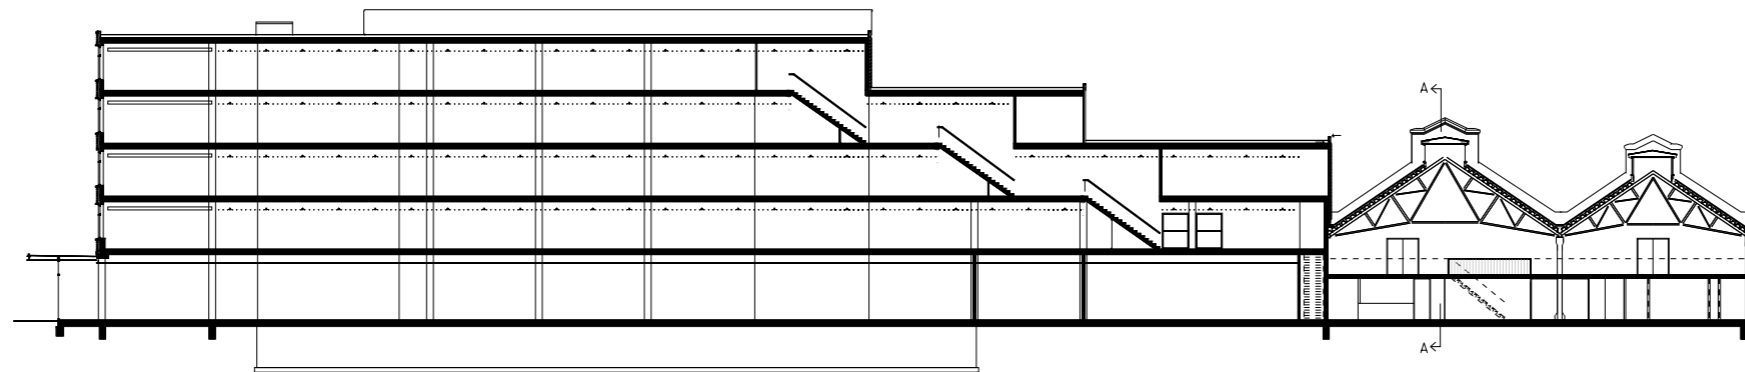


doorsnede B-B
1: 500

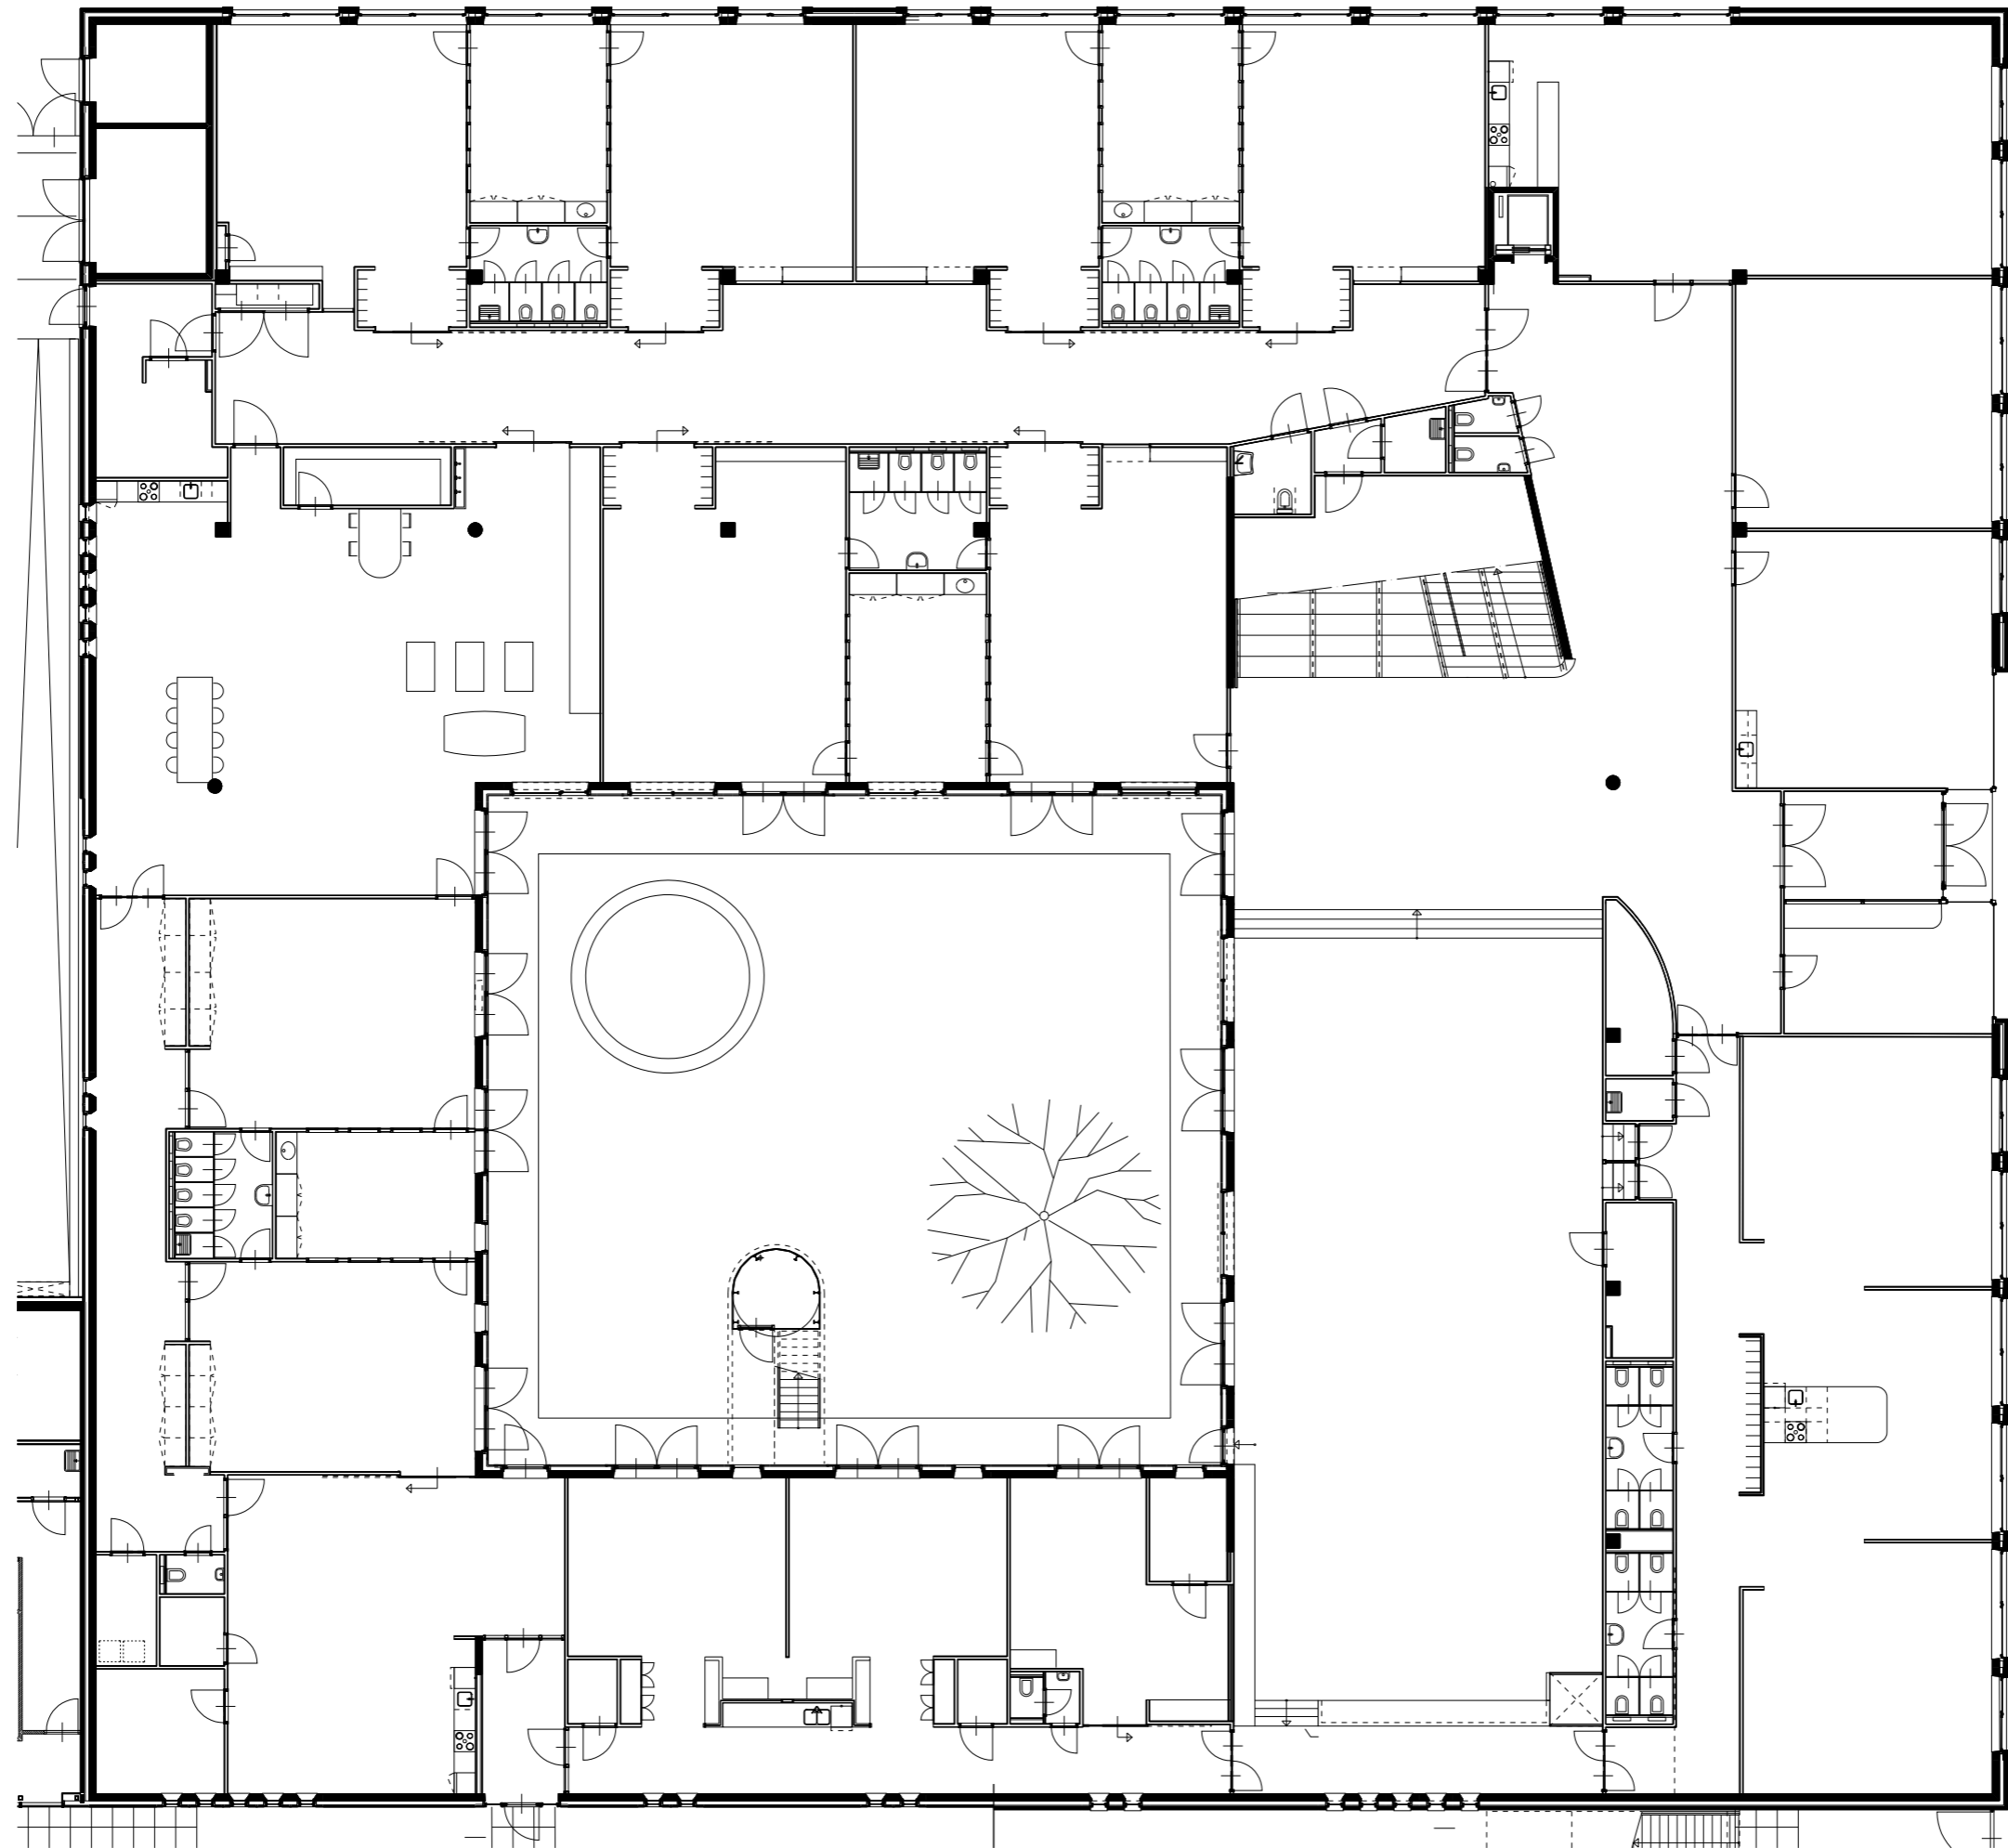



begane grond brede school
1: 200

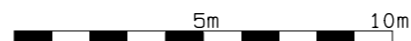

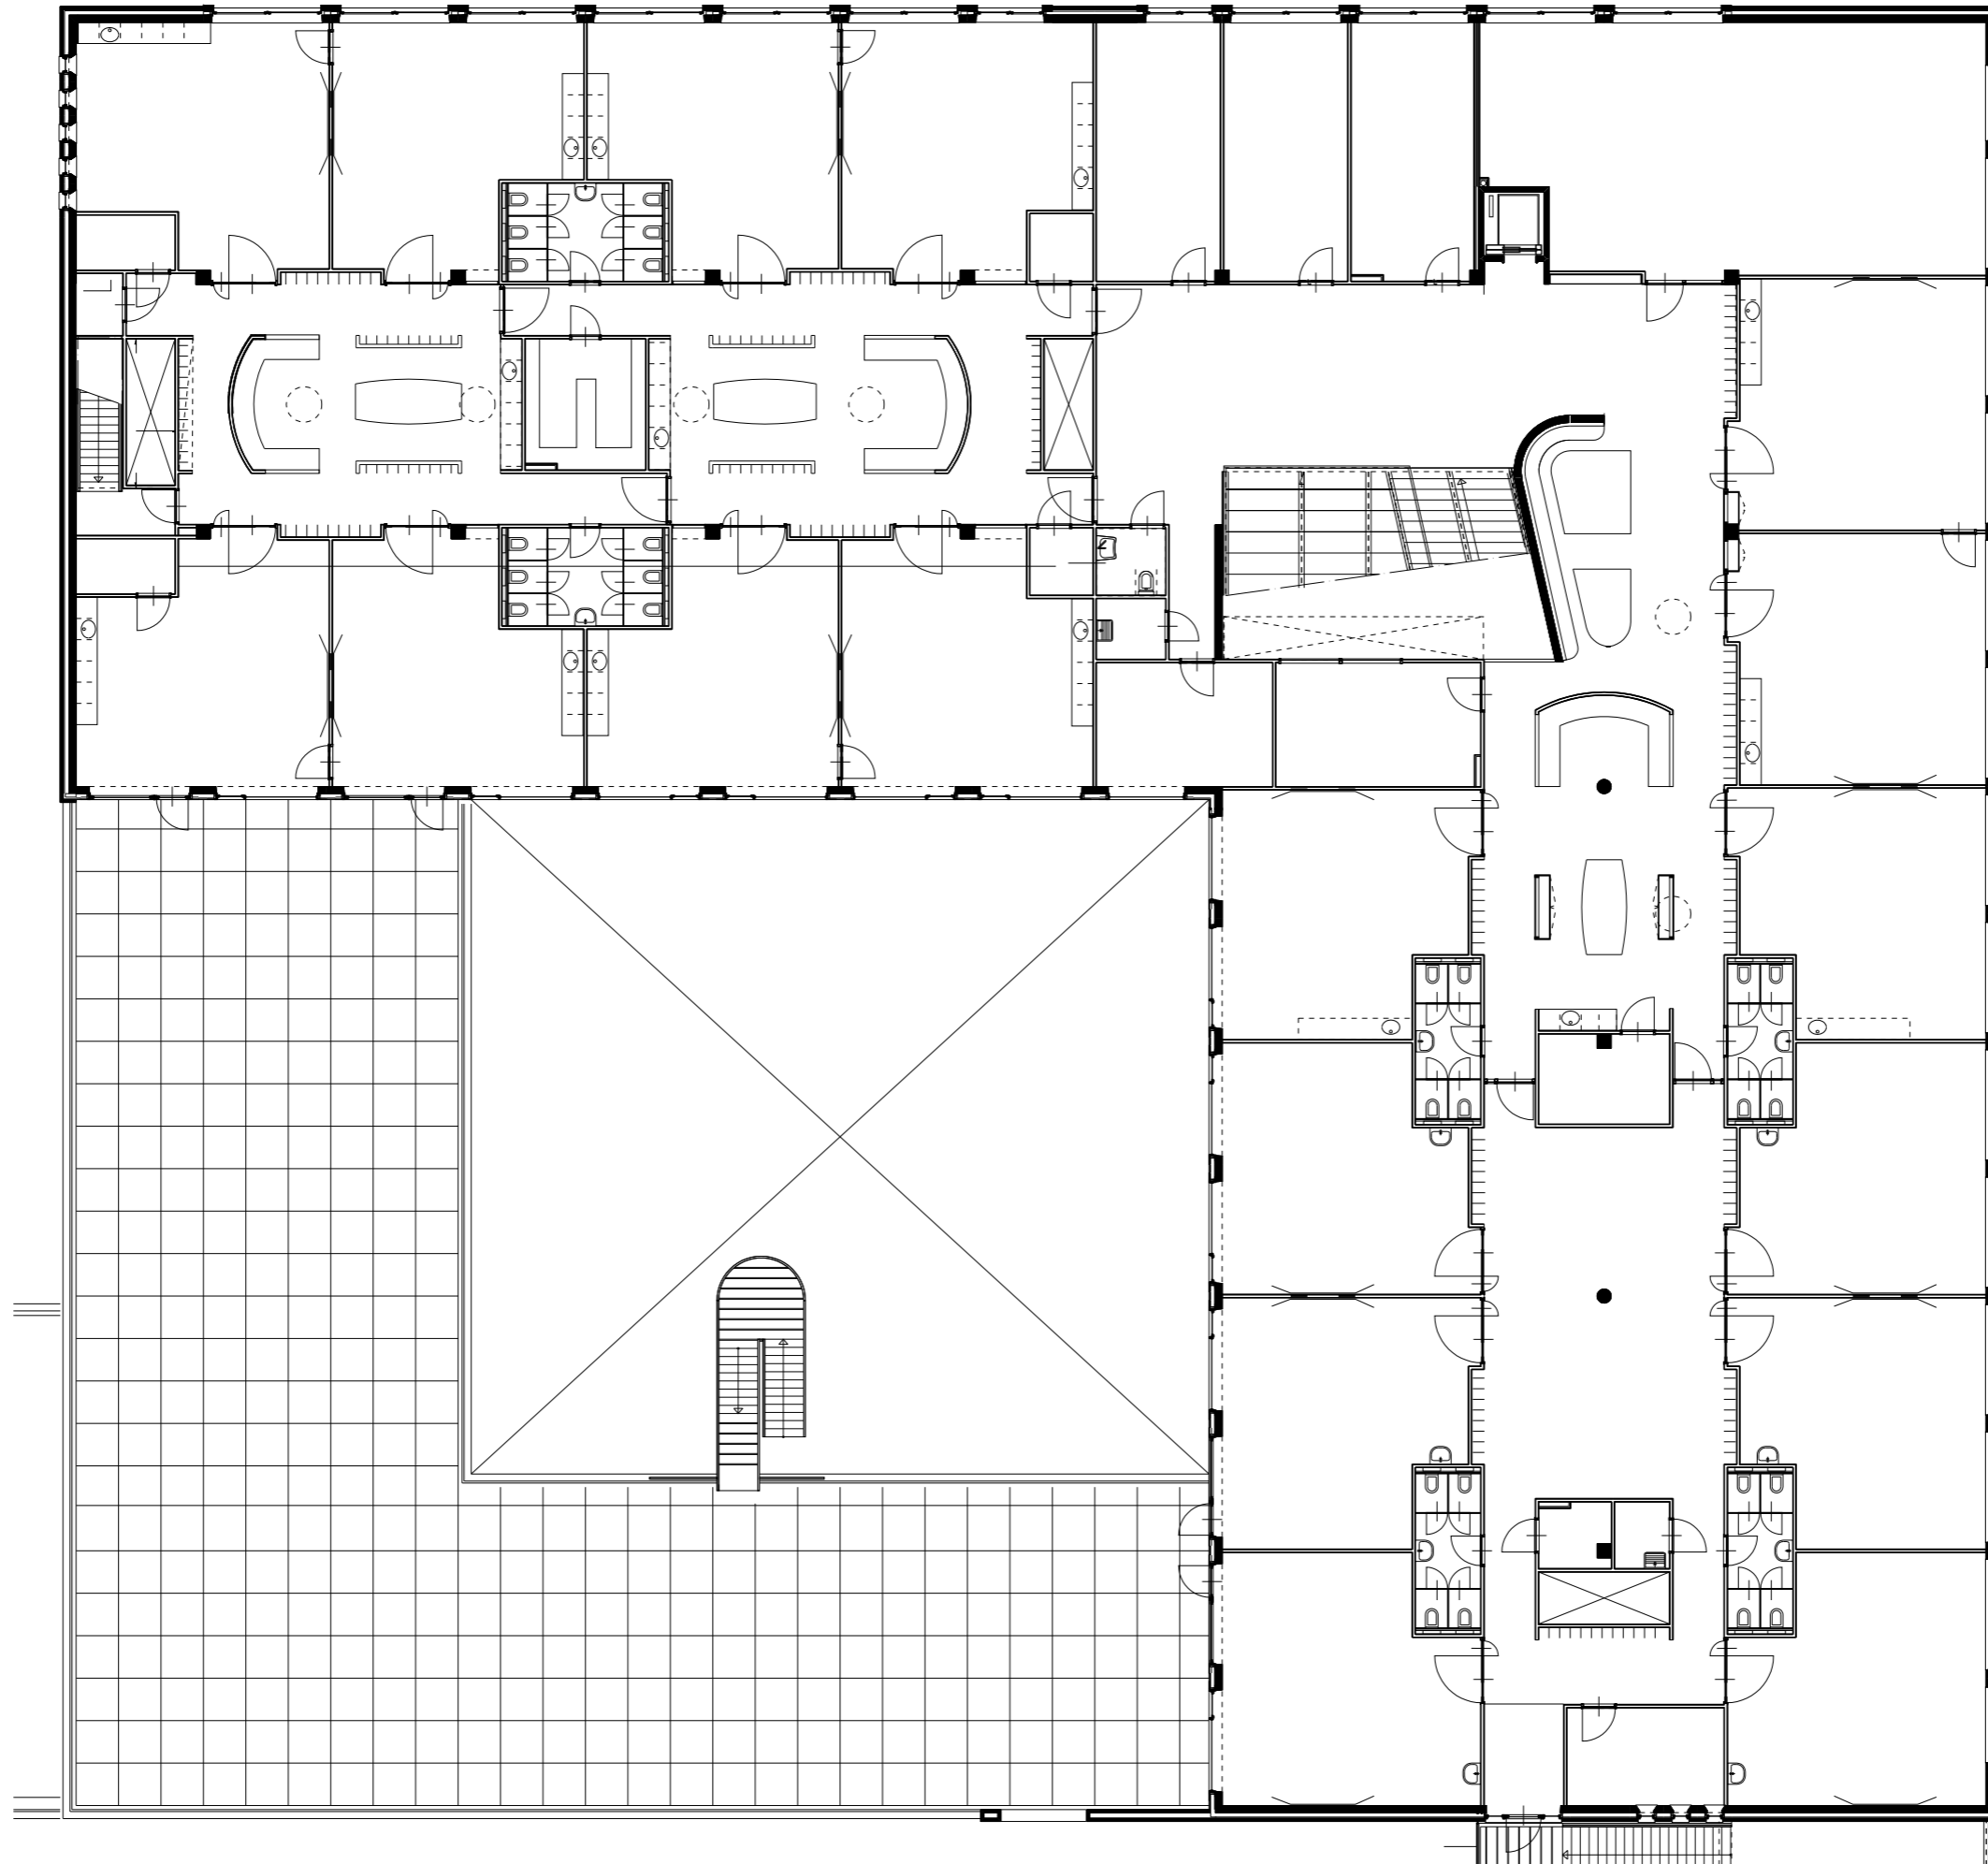



eerste verdieping brede school
1: 200

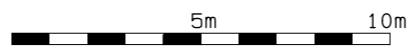

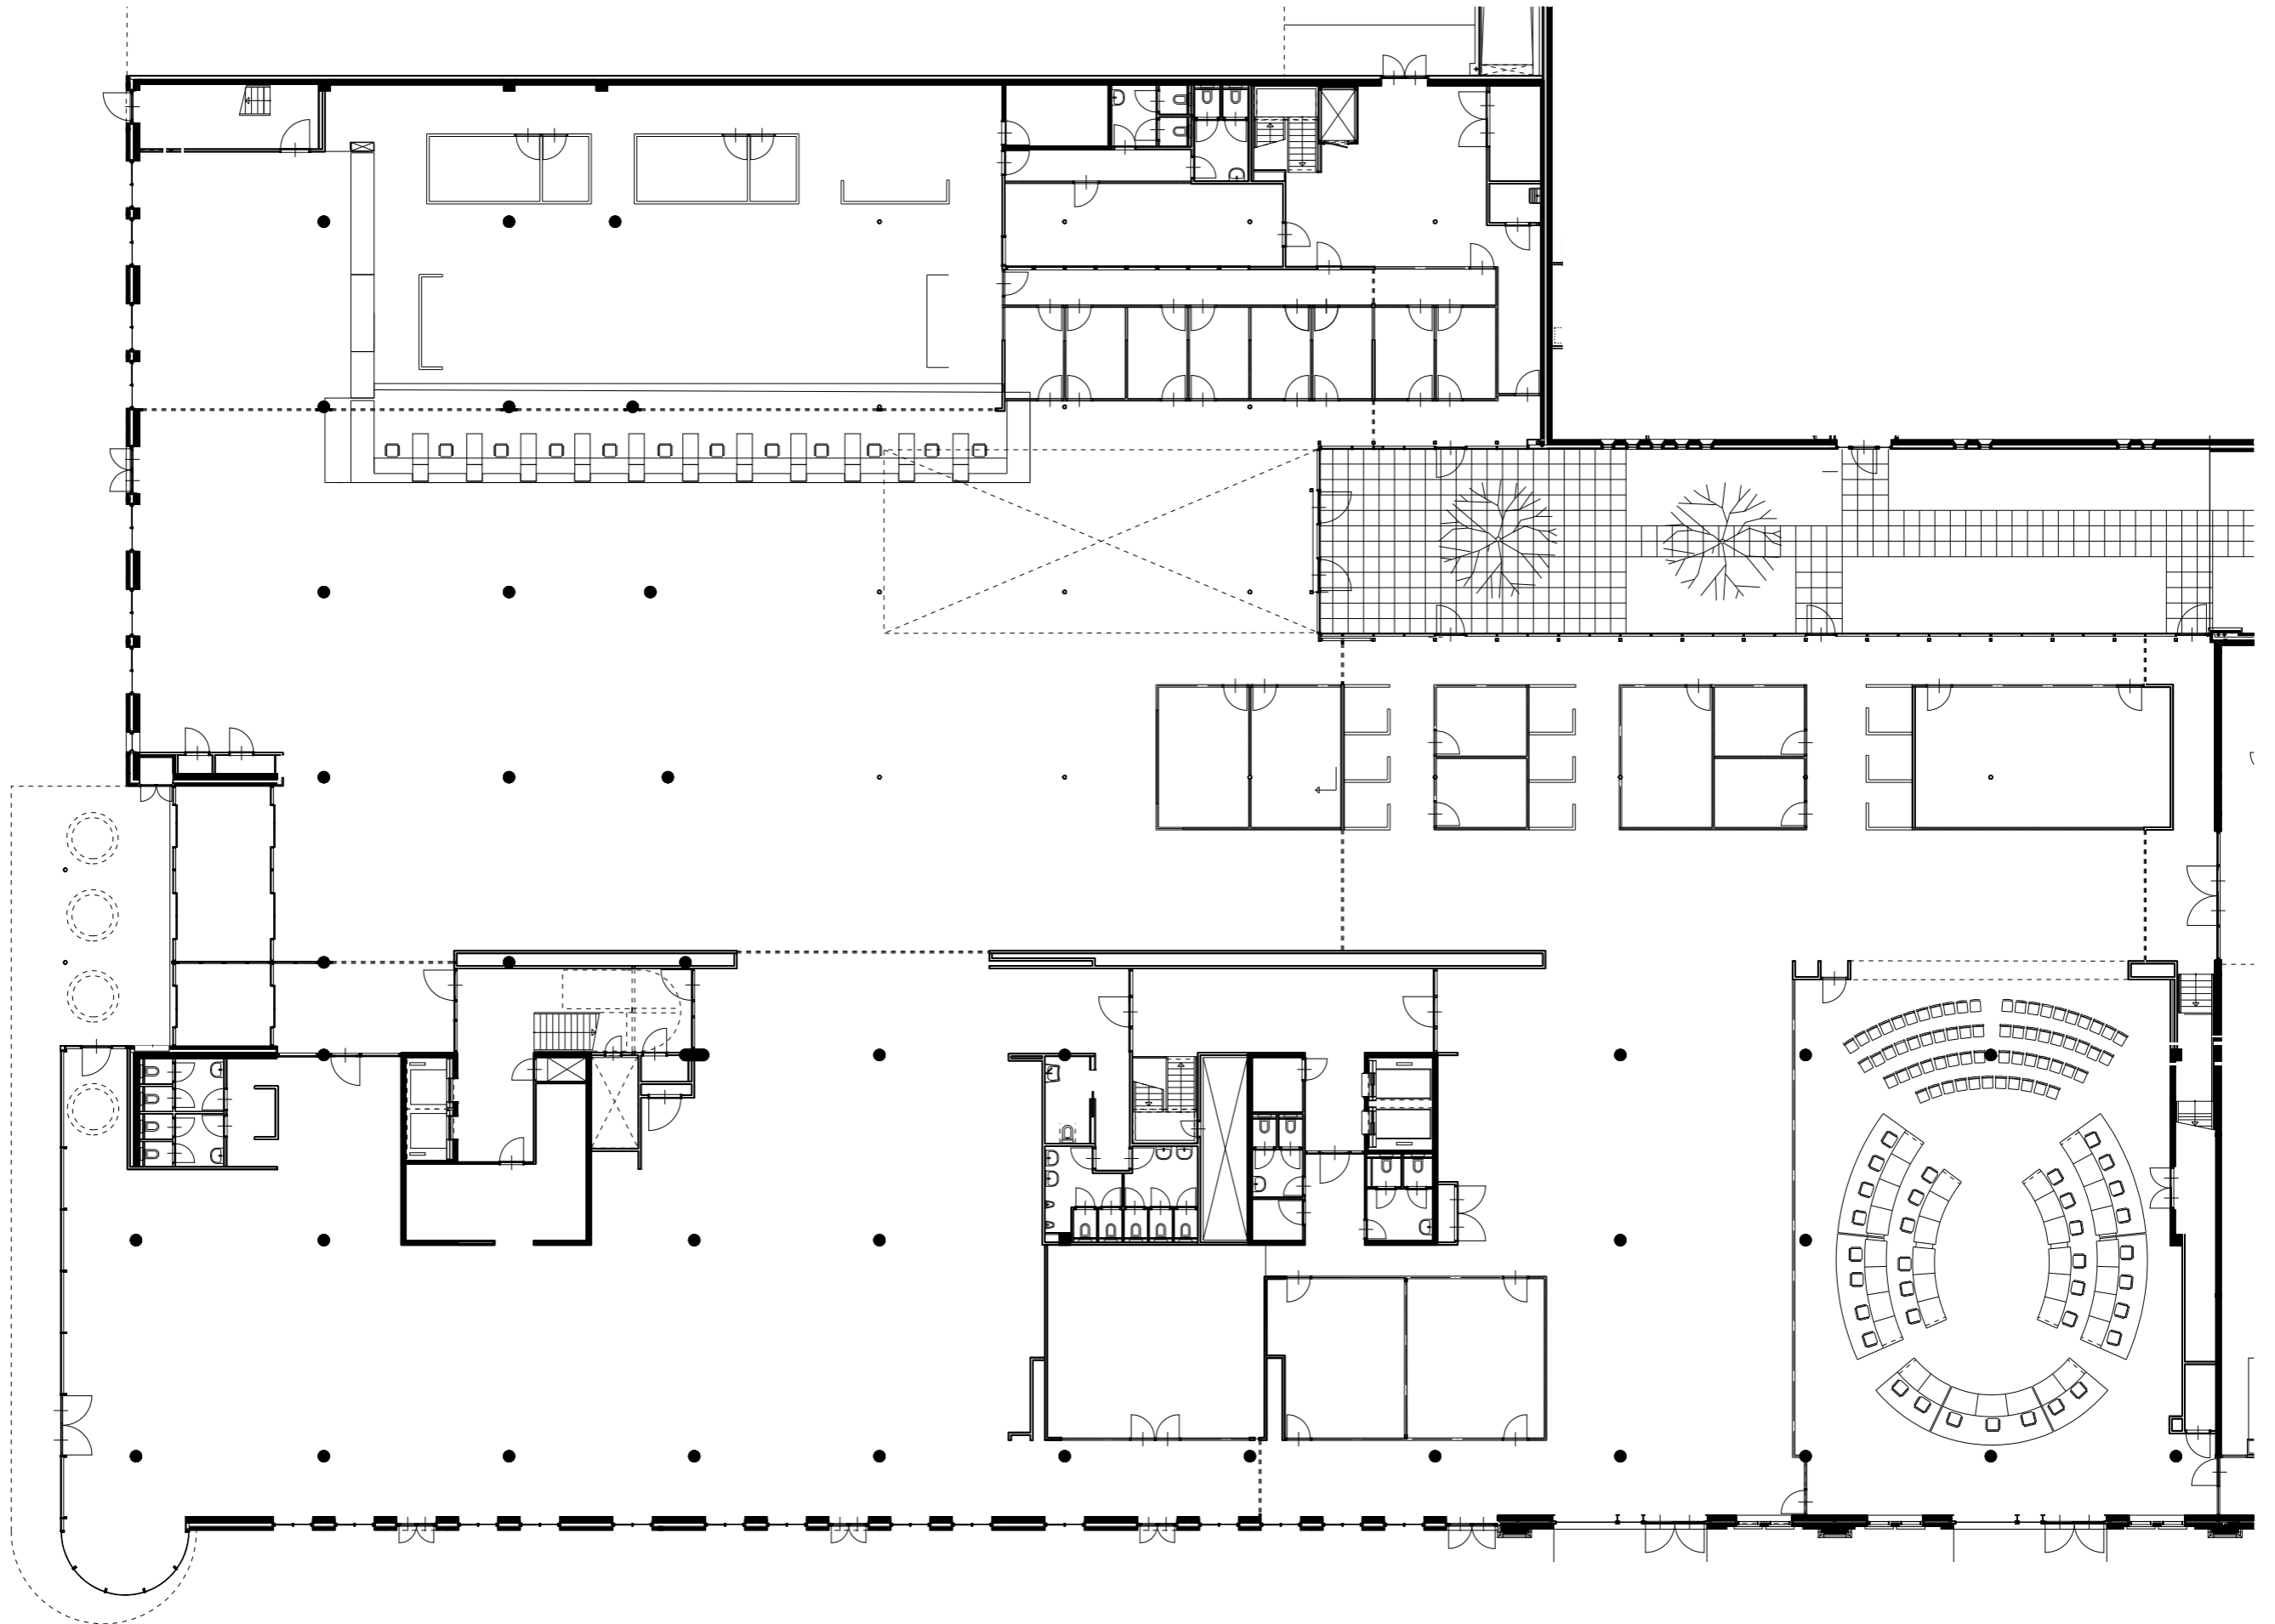



begane grond stadsdeelkantoor
1: 250

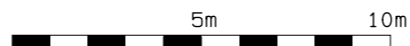


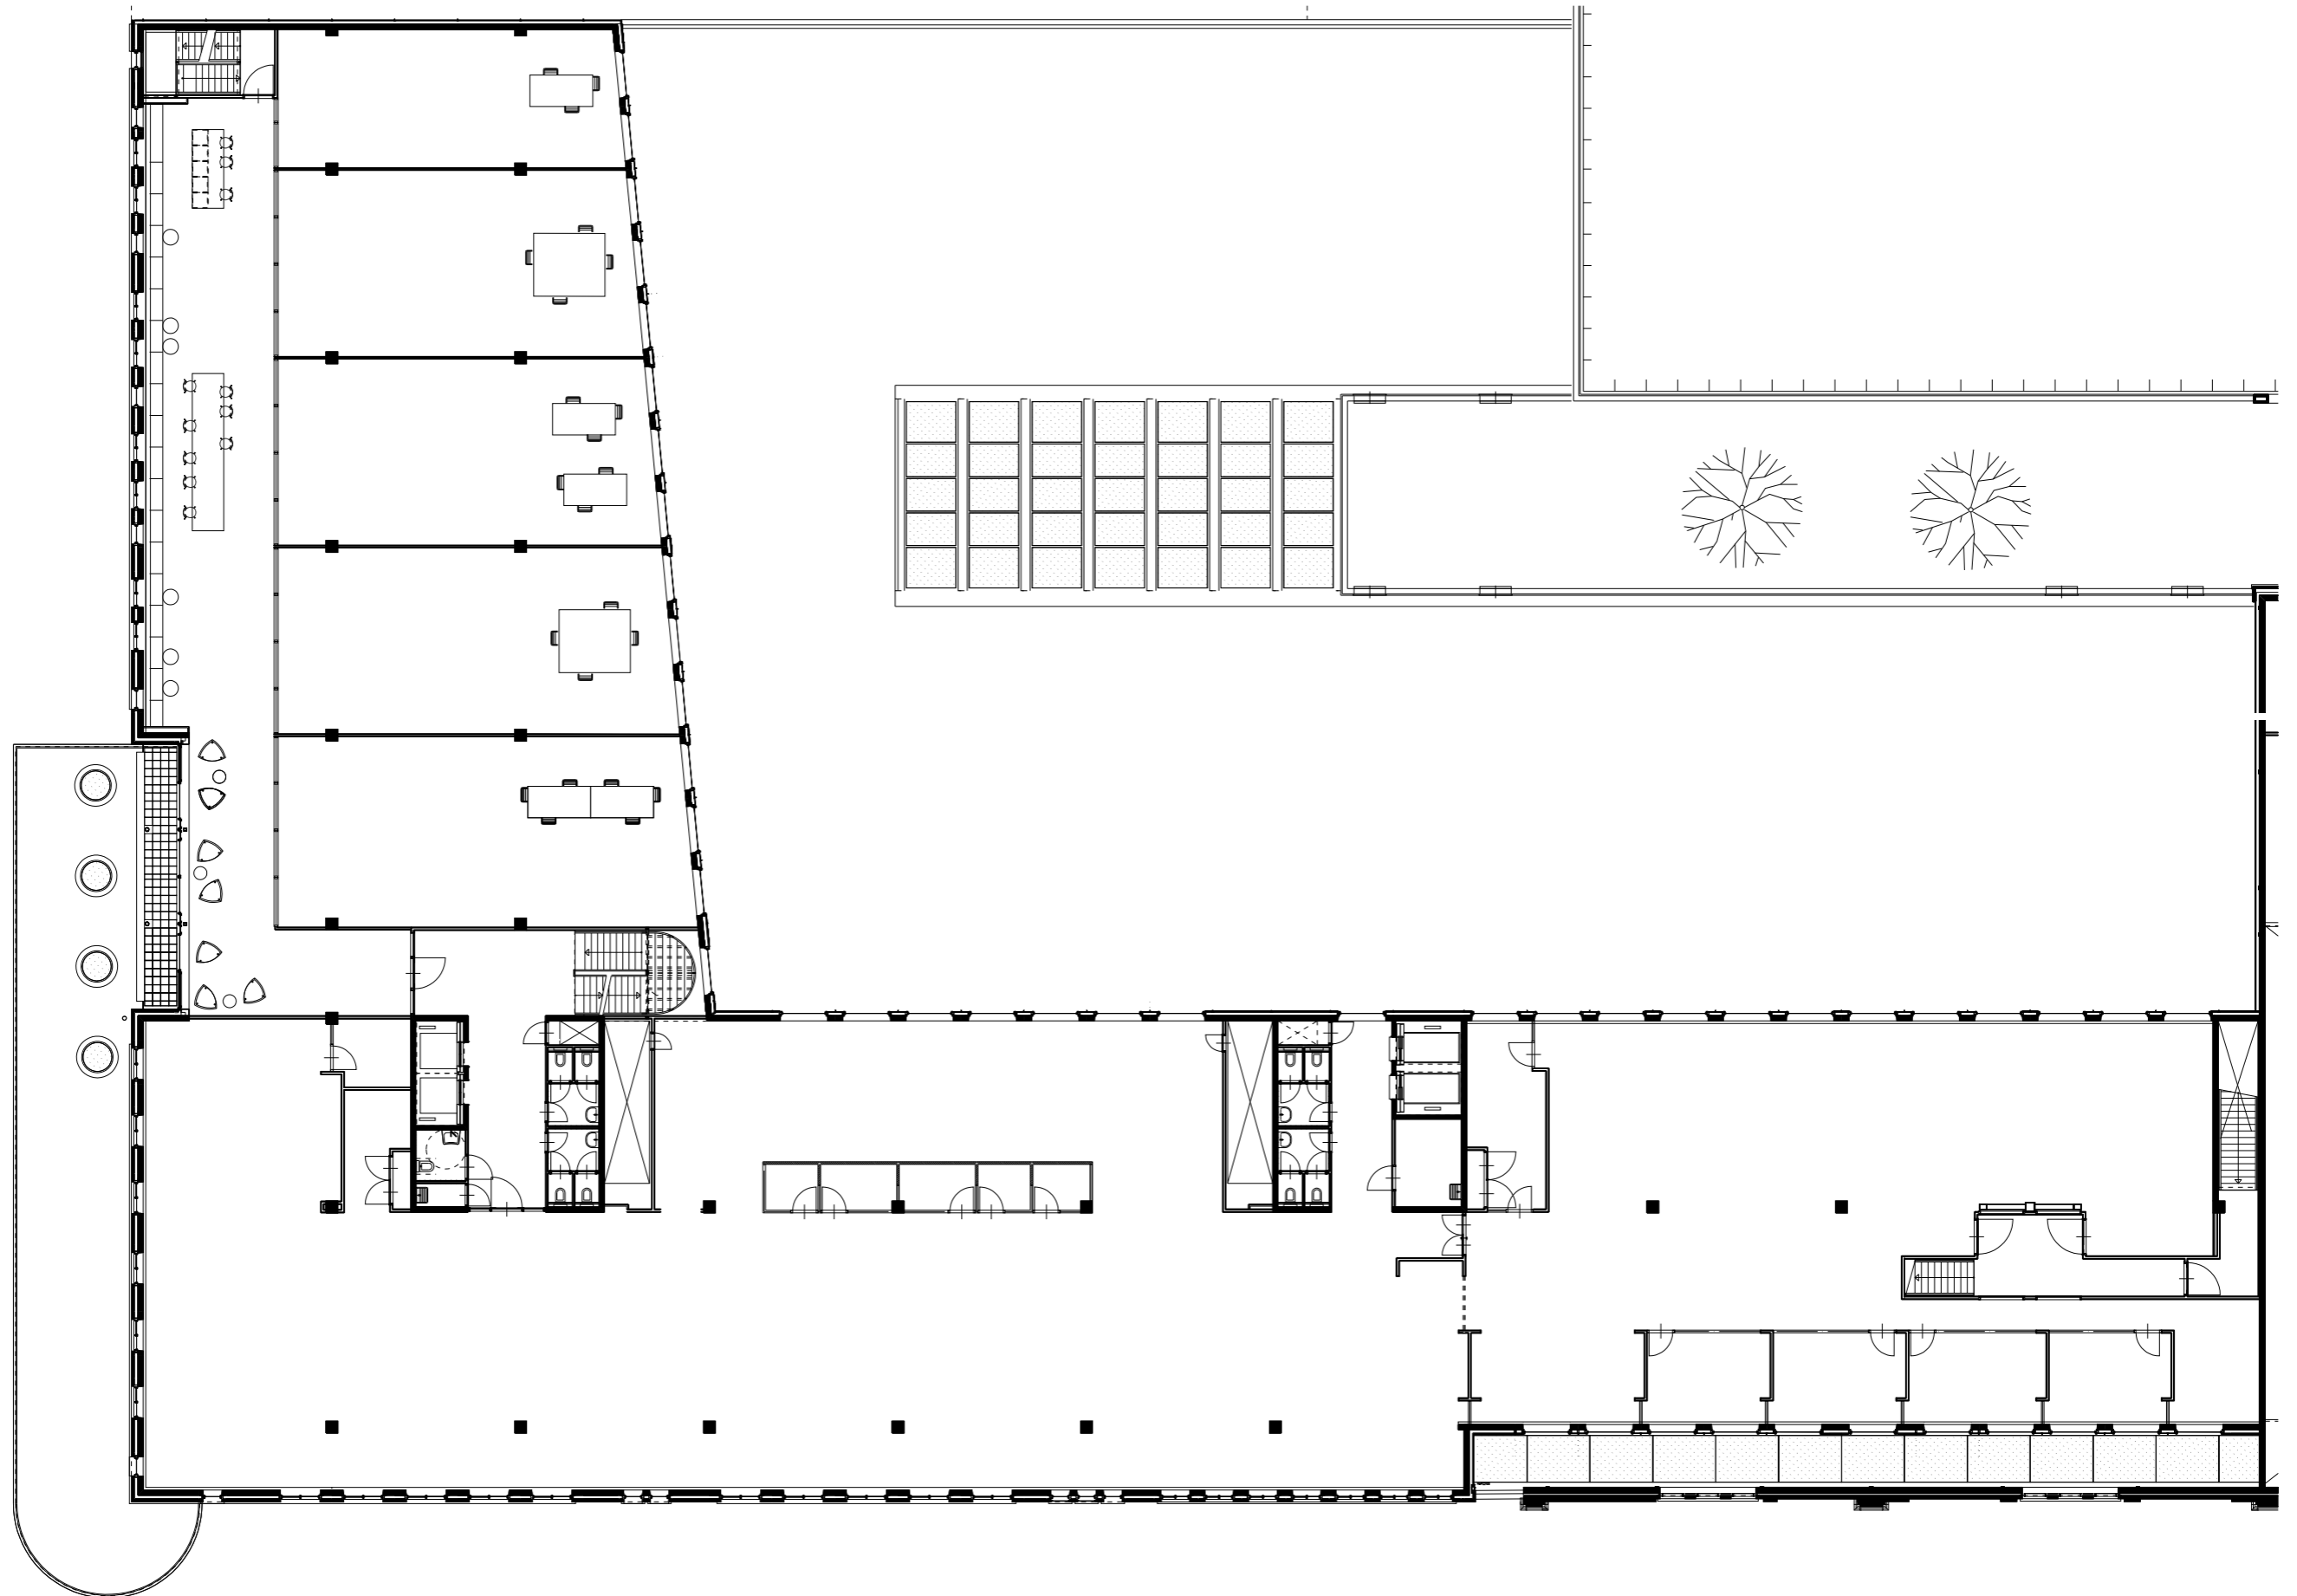


verdiepingen stadsdeelkantoor
1: 250

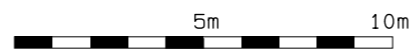

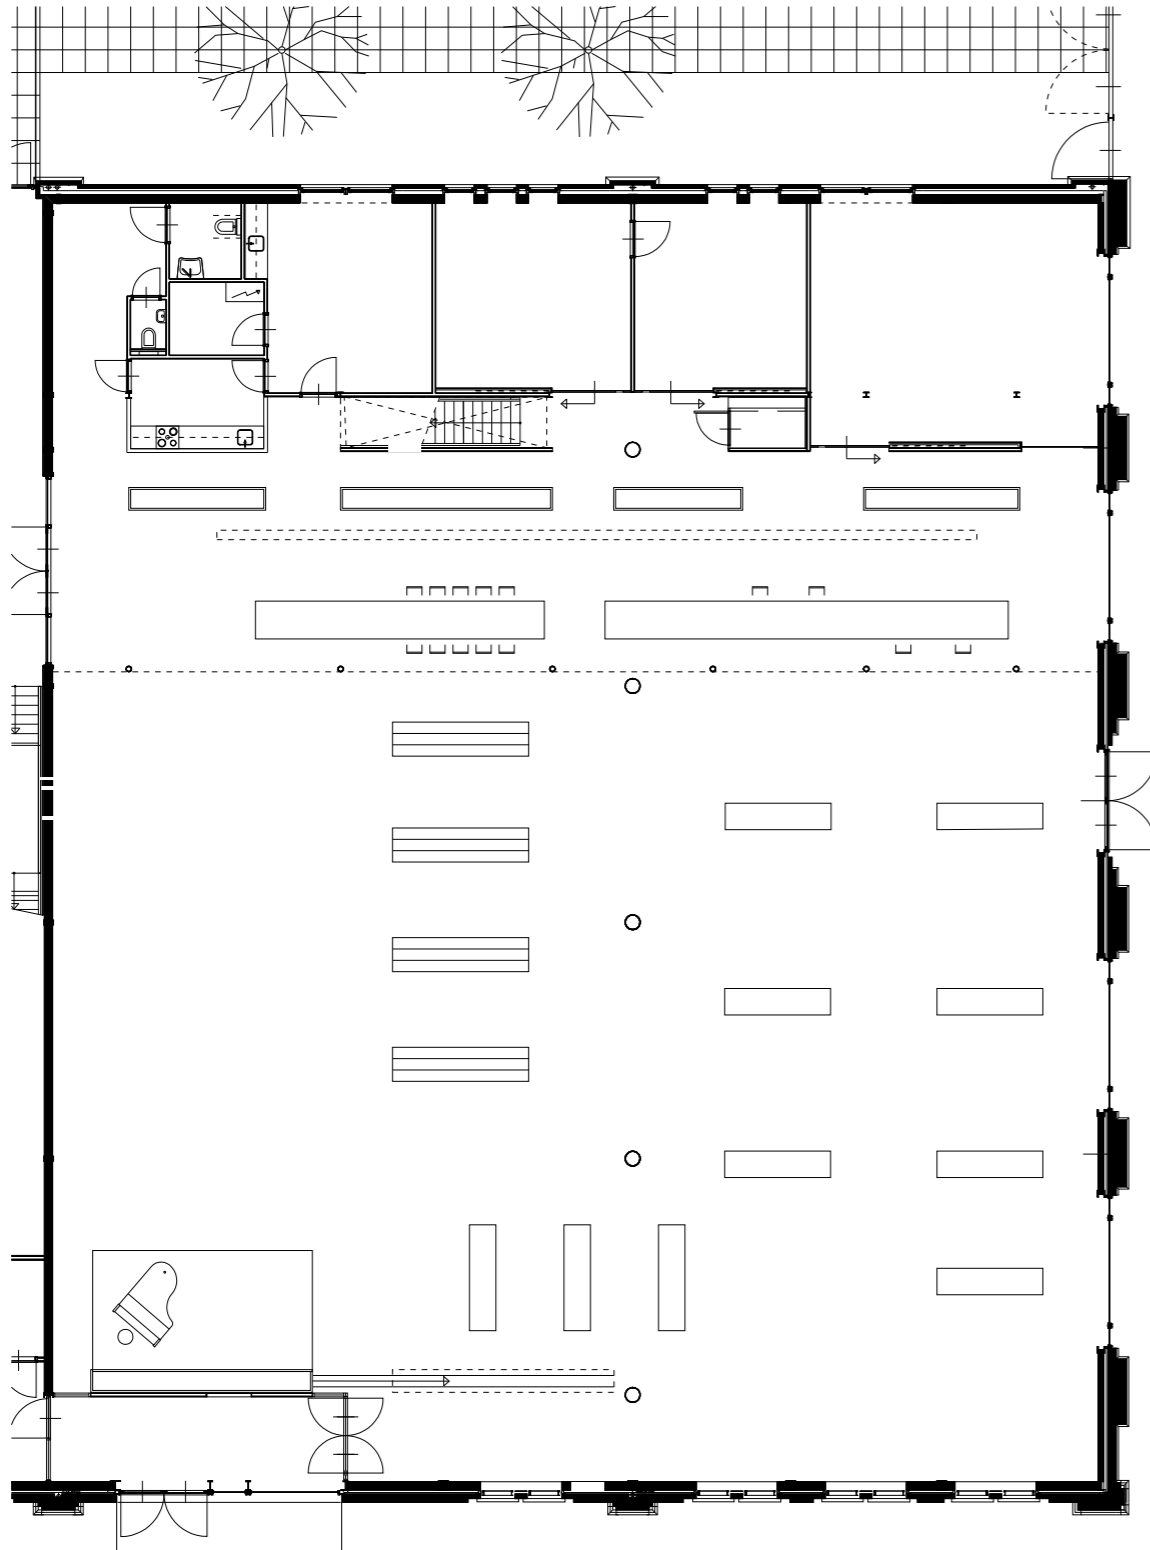

begane grond Centrum Beeldende Kunsten
1: 200

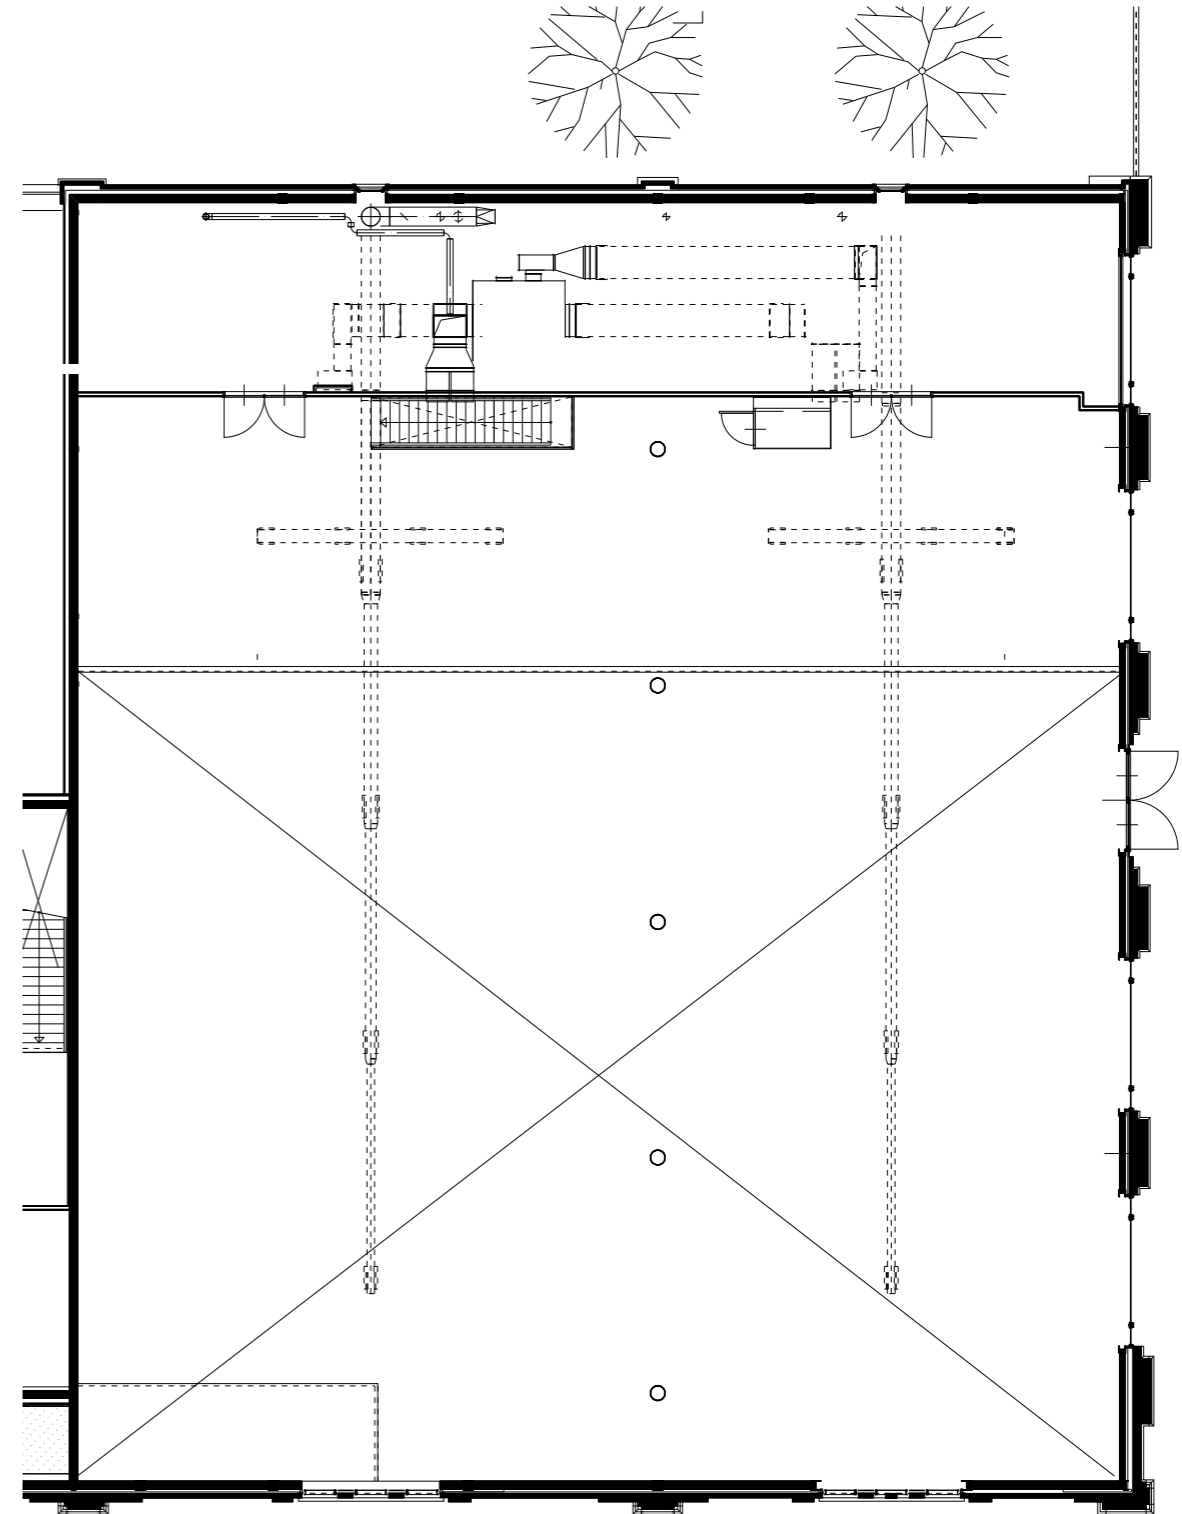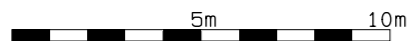

eerste verdieping Centrum Beeldende Kunsten
1: 200