



50 meter
 Rutzelzer Van Son, Architecten

SITUATIE

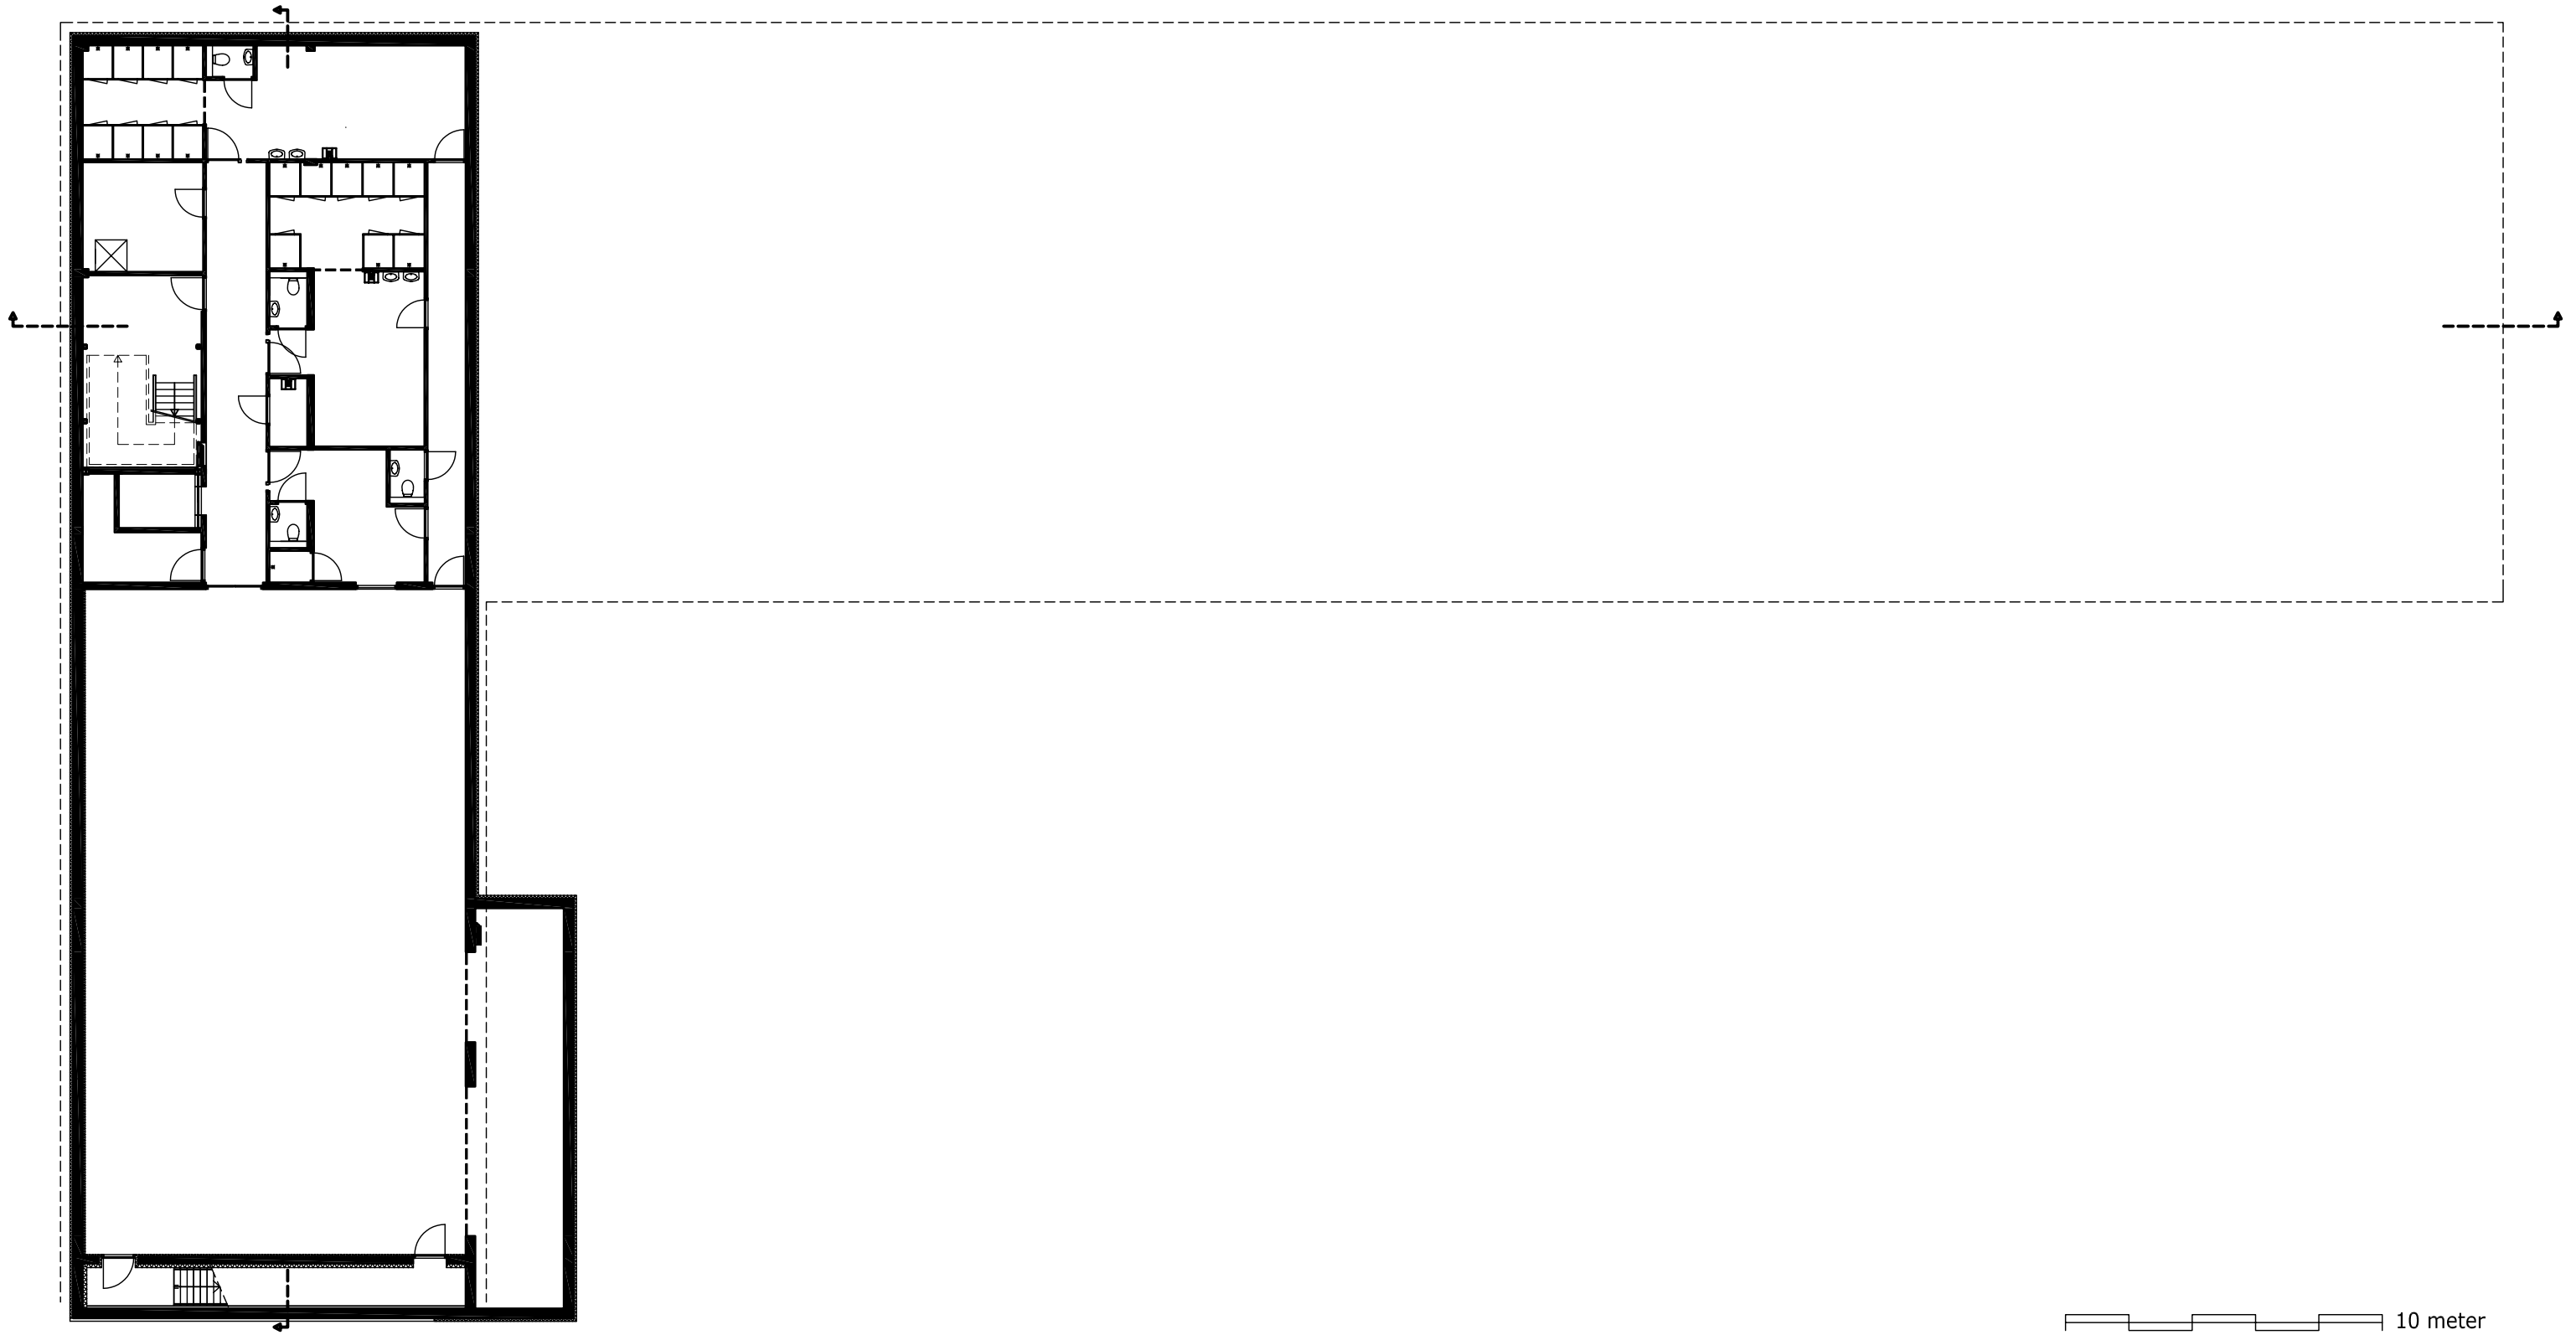


10 meter
KELDER

Butzelaar Van Son, Architecten

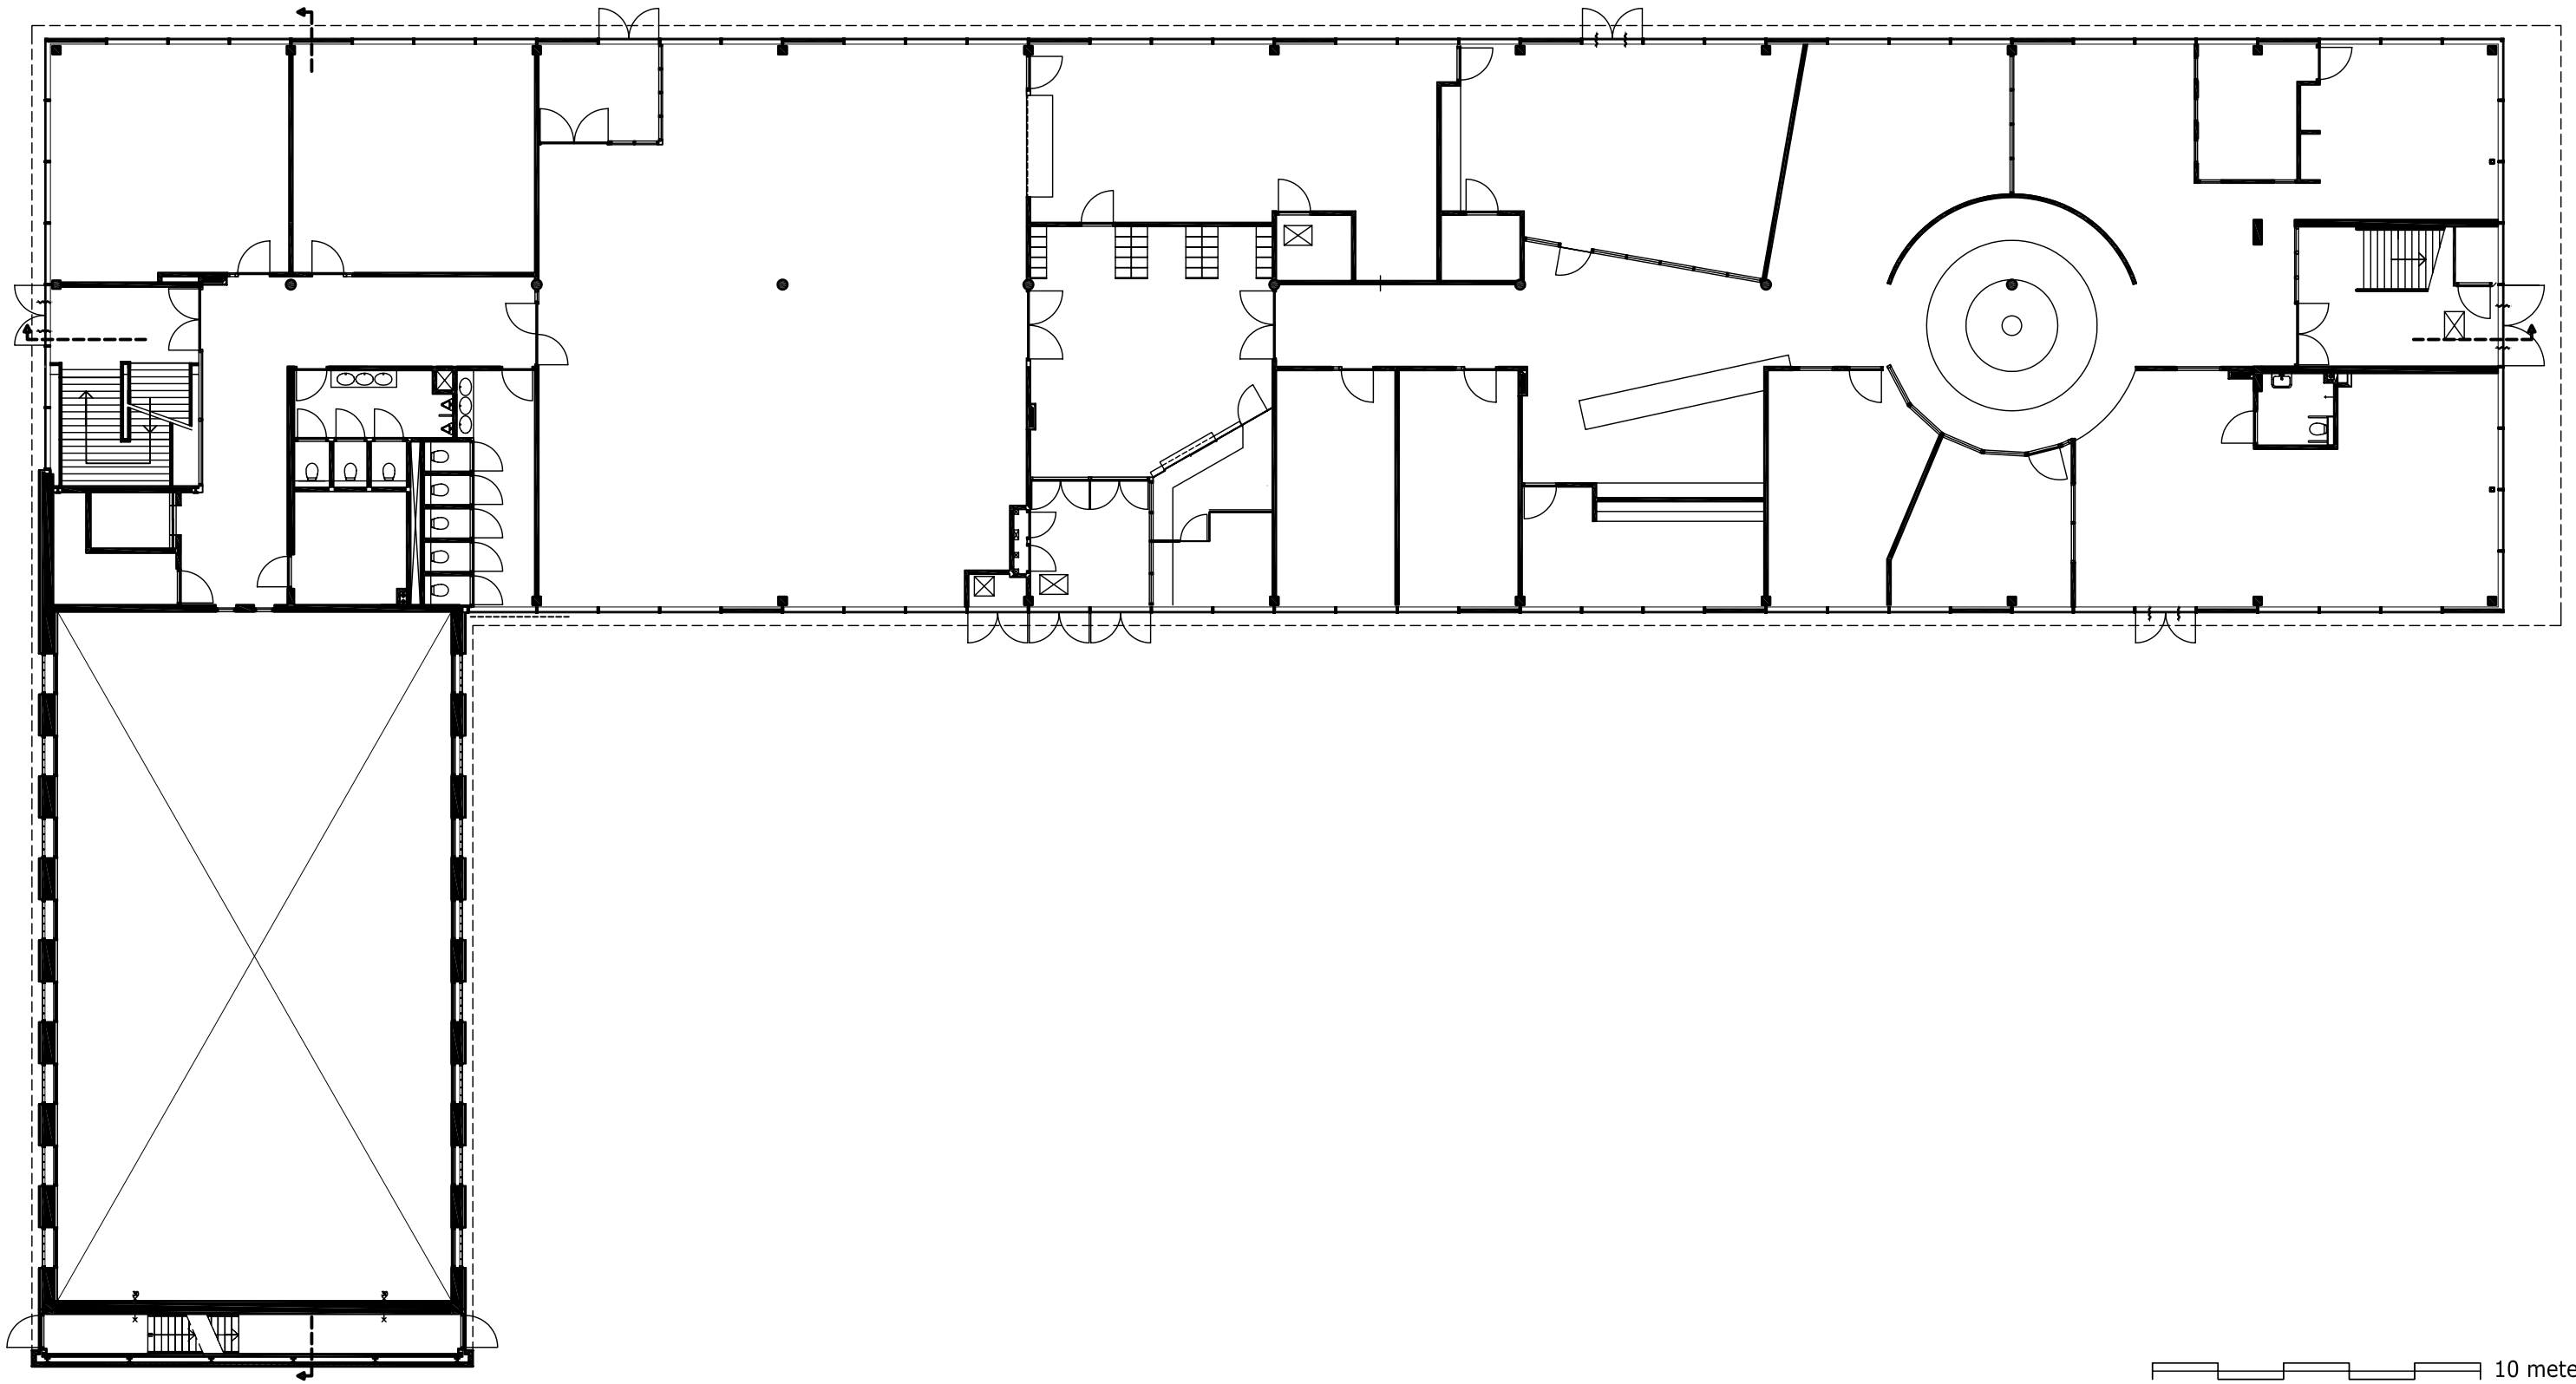



10 meter
BEGANE GROND

Butzelaar Van Son, Architecten

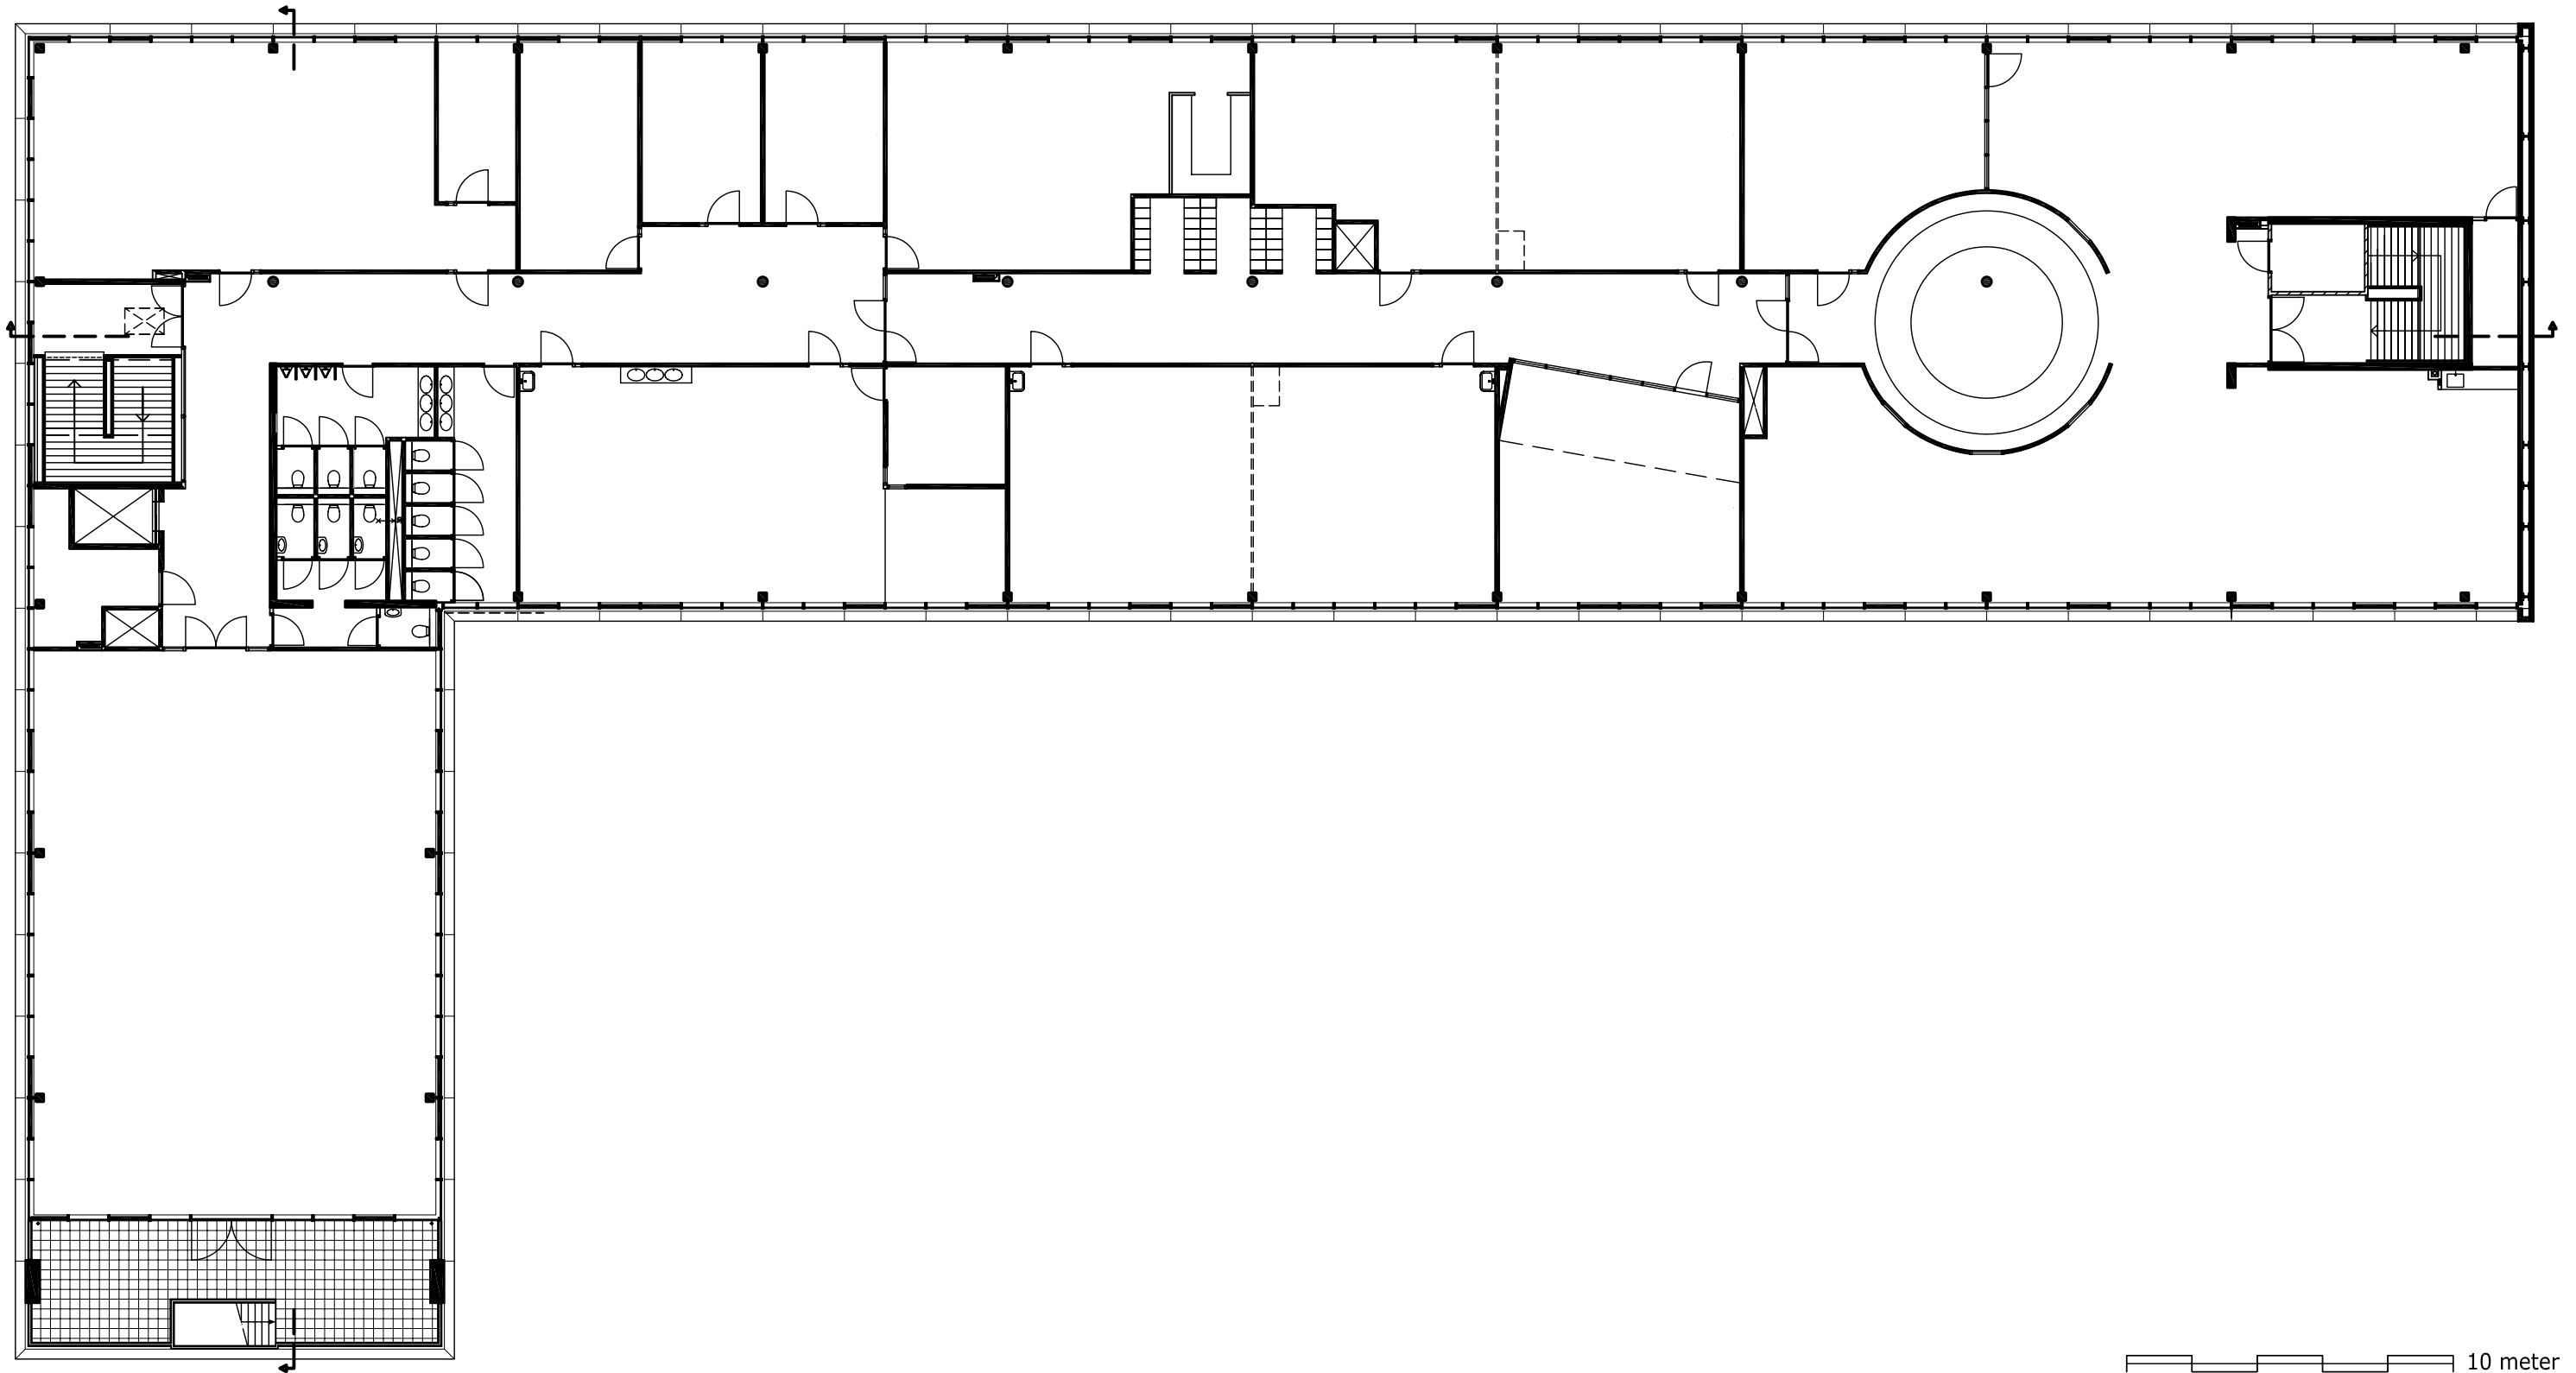

10 meter
1e VERDIEPING

Butzelaar Van Son, Architecten

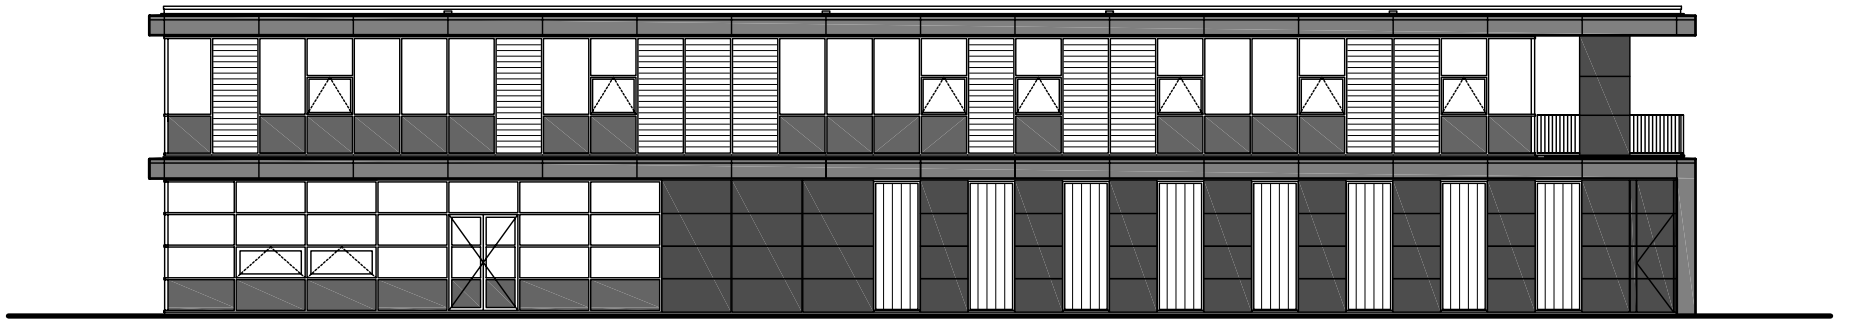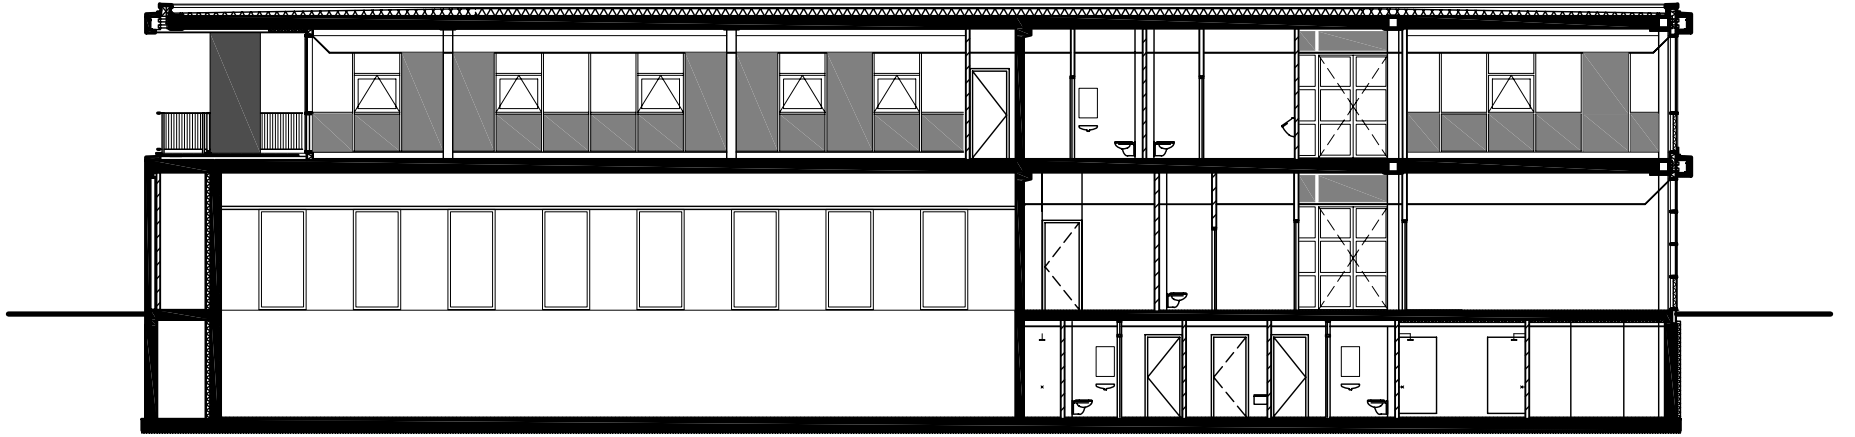

10 meter
GEVELS EN DOORSNEDE

Butzelaar Van Son, Architecten

