



Situatje  
1:2000




Begane grond  
1:500

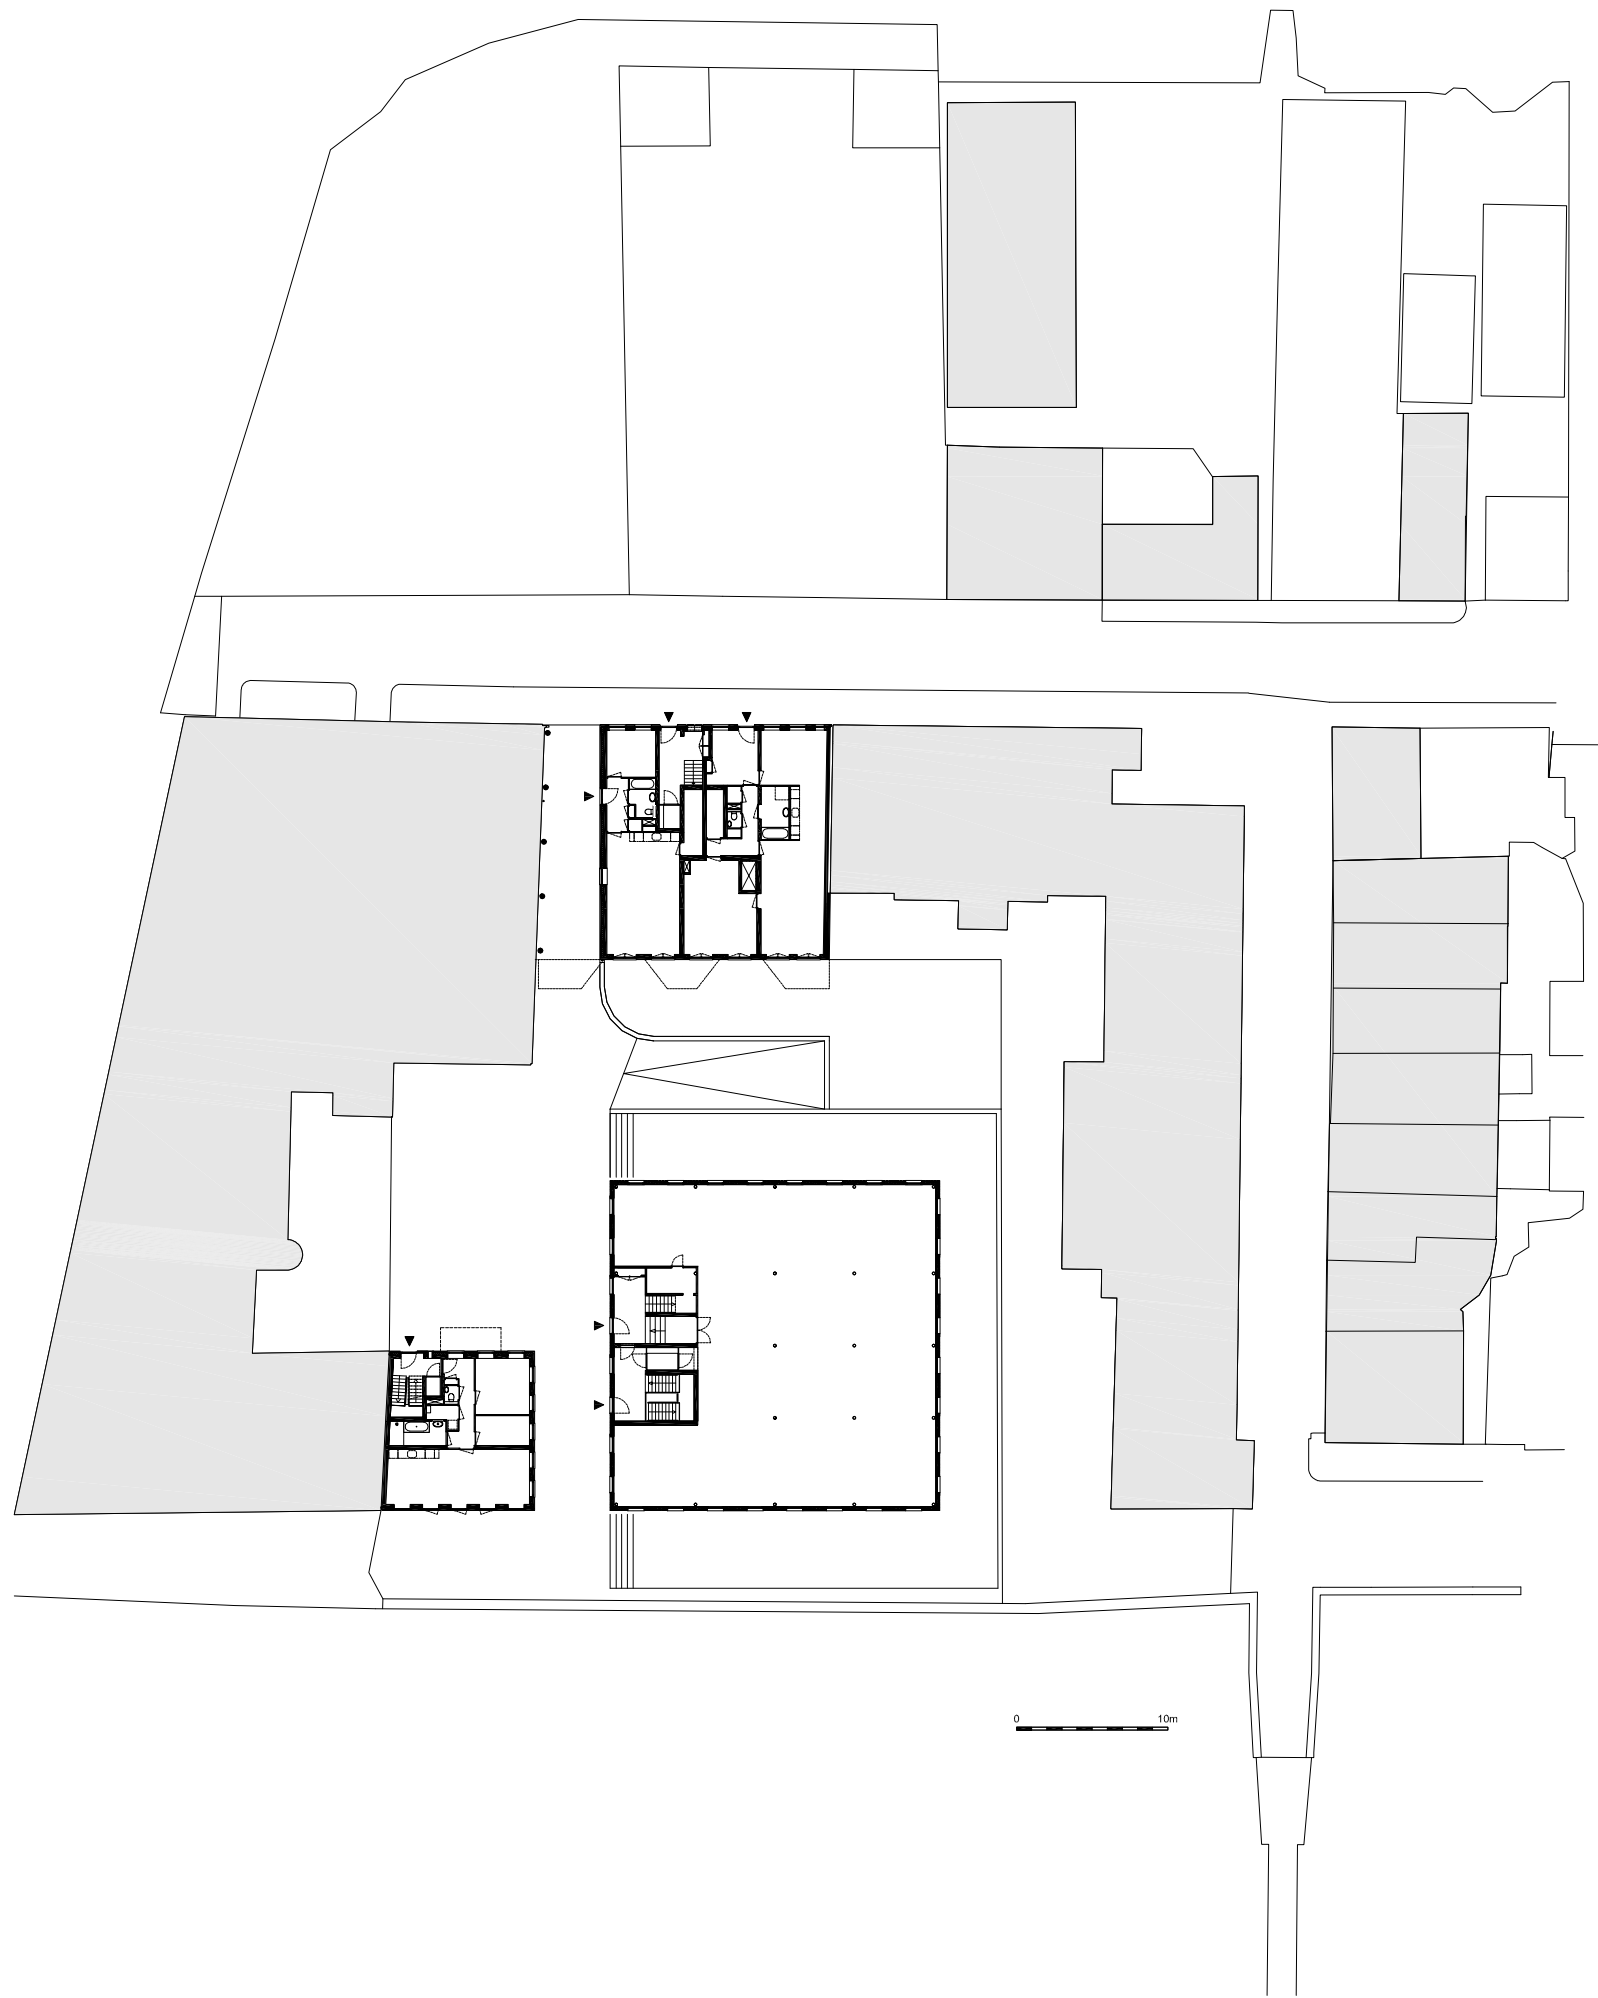


Blok A  
Begane grond

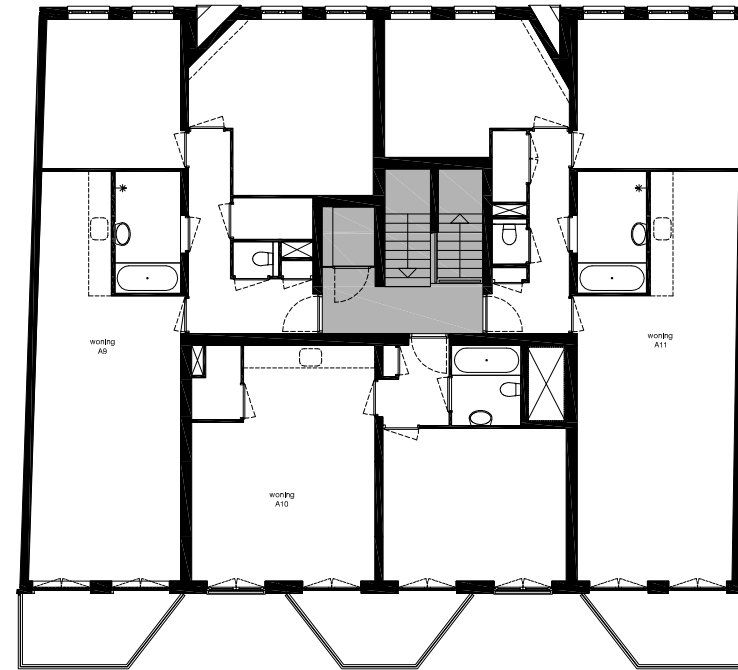

Blok A  
3e verdieping

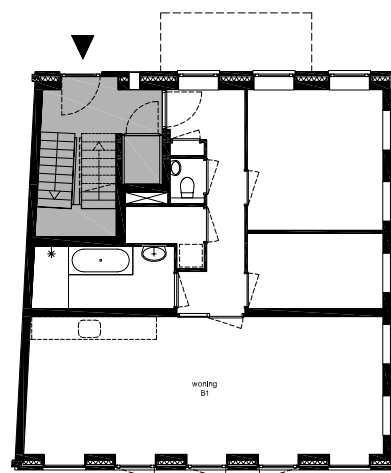

Blok B  
Begane grond

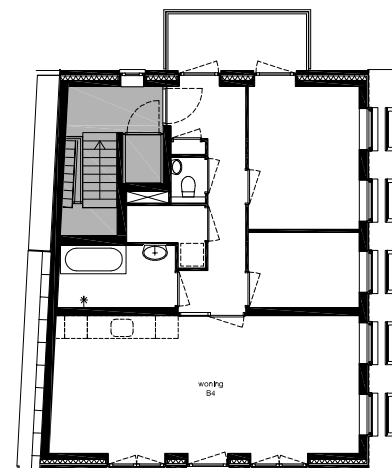

Blok B  
3e verdieping

Plattegronden  
1:200

