




**VAN ANCUM
HOOGENDOORN** 
ONTWERPERS EN ADVISEURS VOOR BOUW EN ONDERHOUD

POSTBUS 197
1200 AD HILVERSUM
TEL: 035-6218341
FAX: 035-6219142
Internet: www.vanancumhoogendoorn.nl
E-mail: info@vanancumhoogendoorn.nl




DATUM

GETEKEND




BLADNUMMER

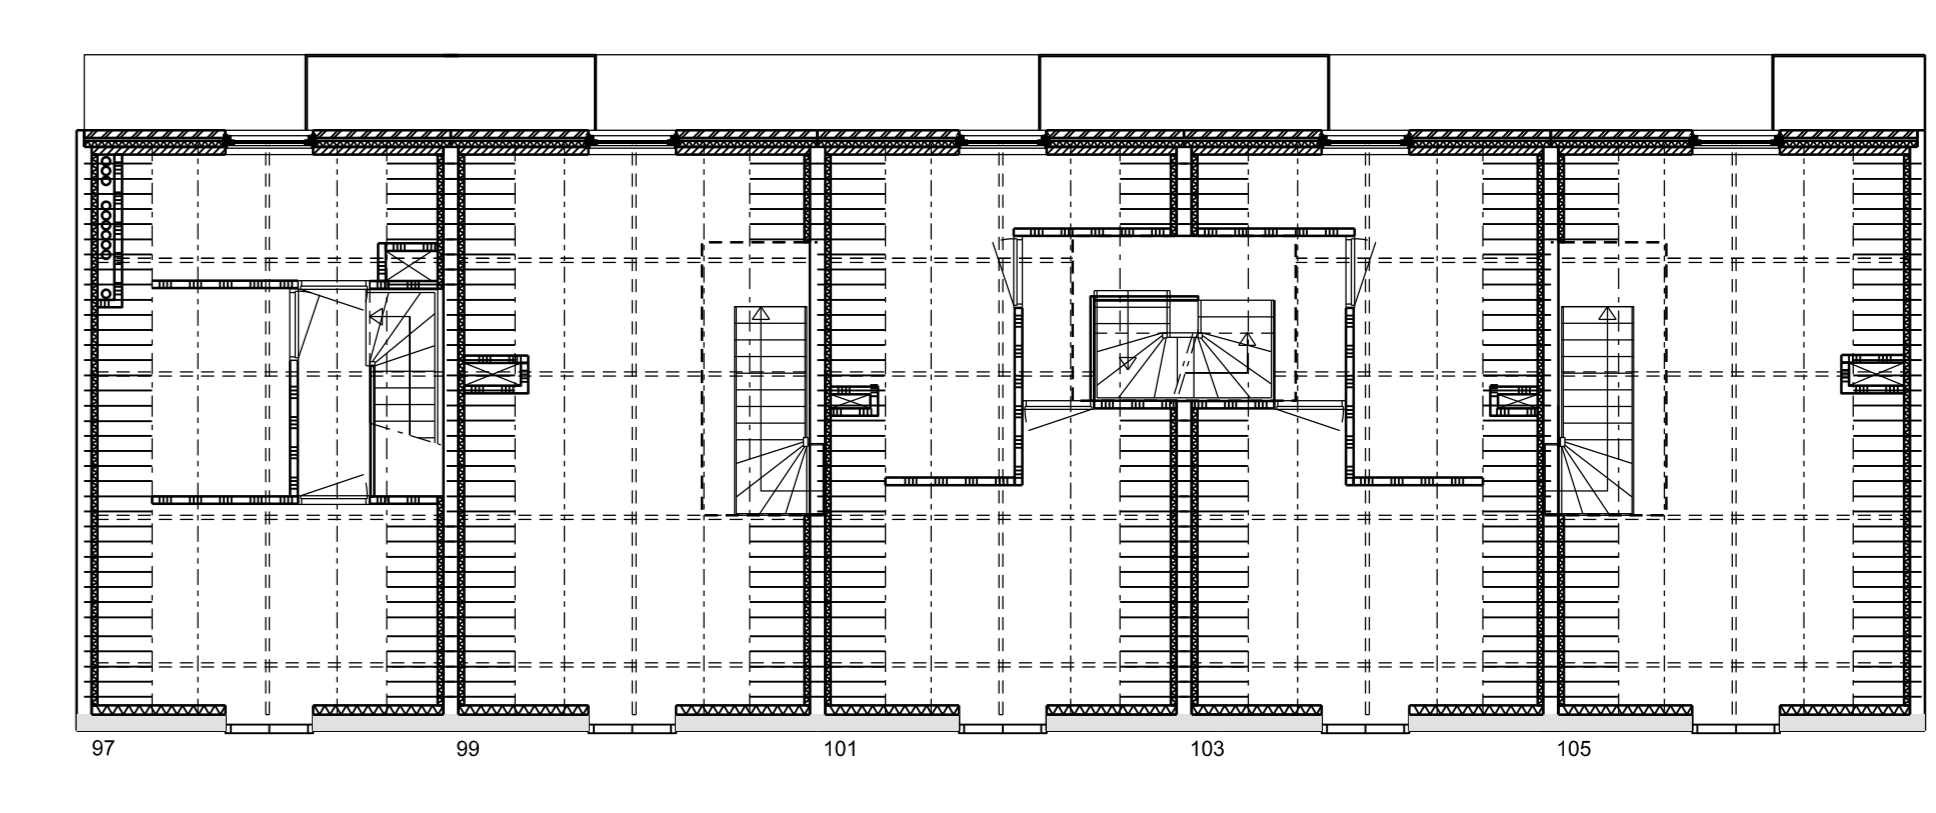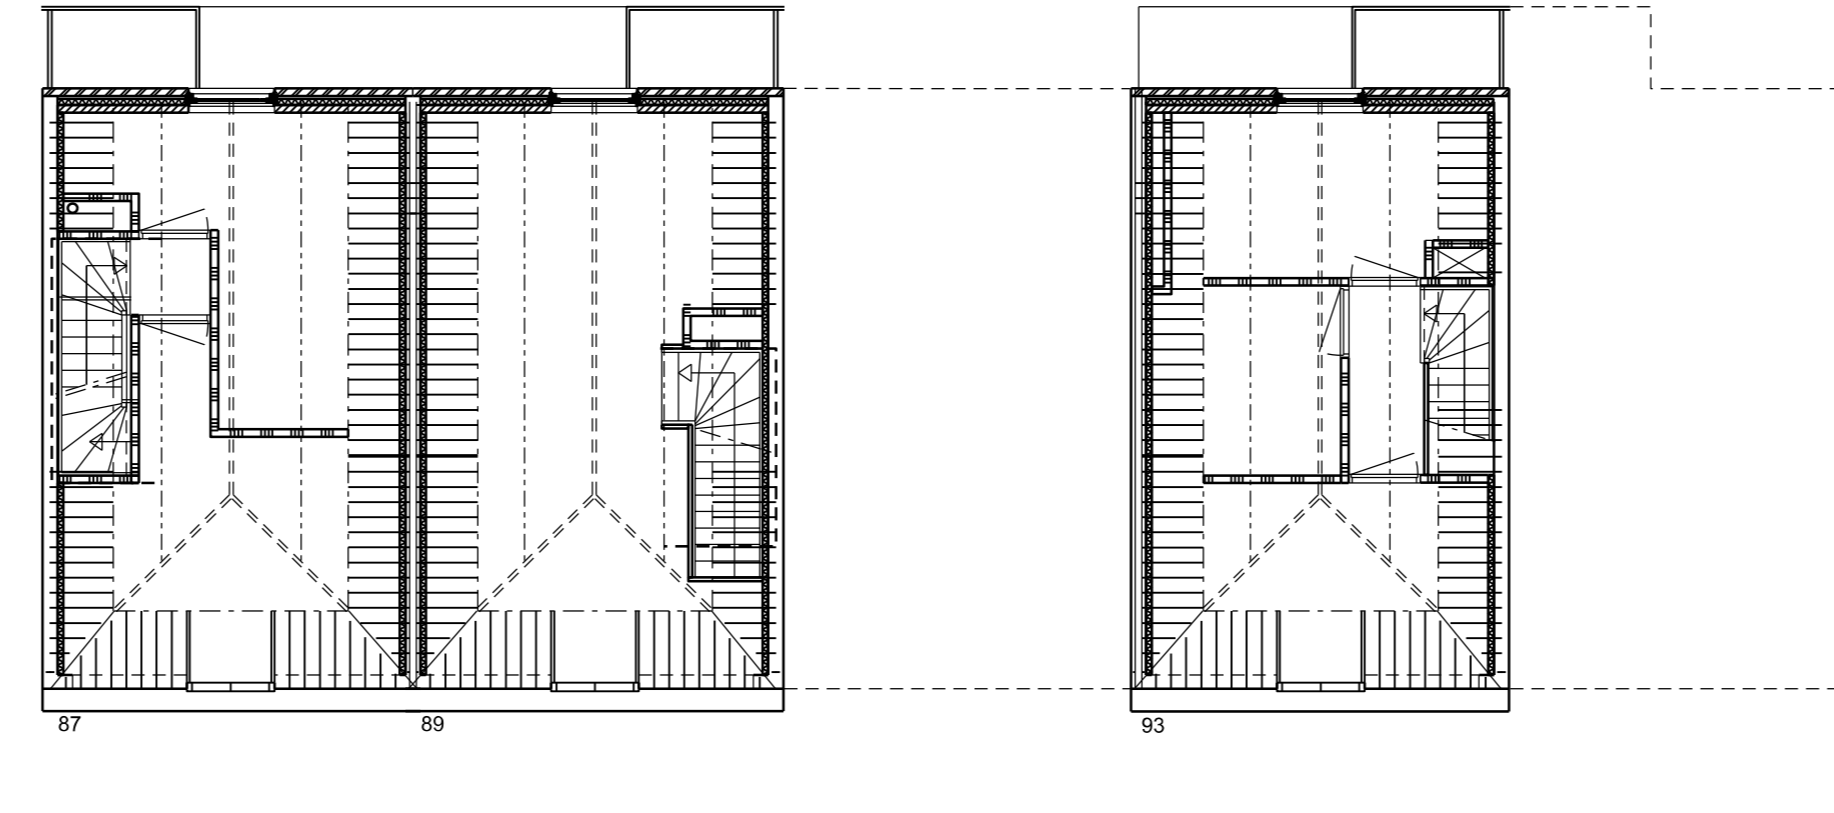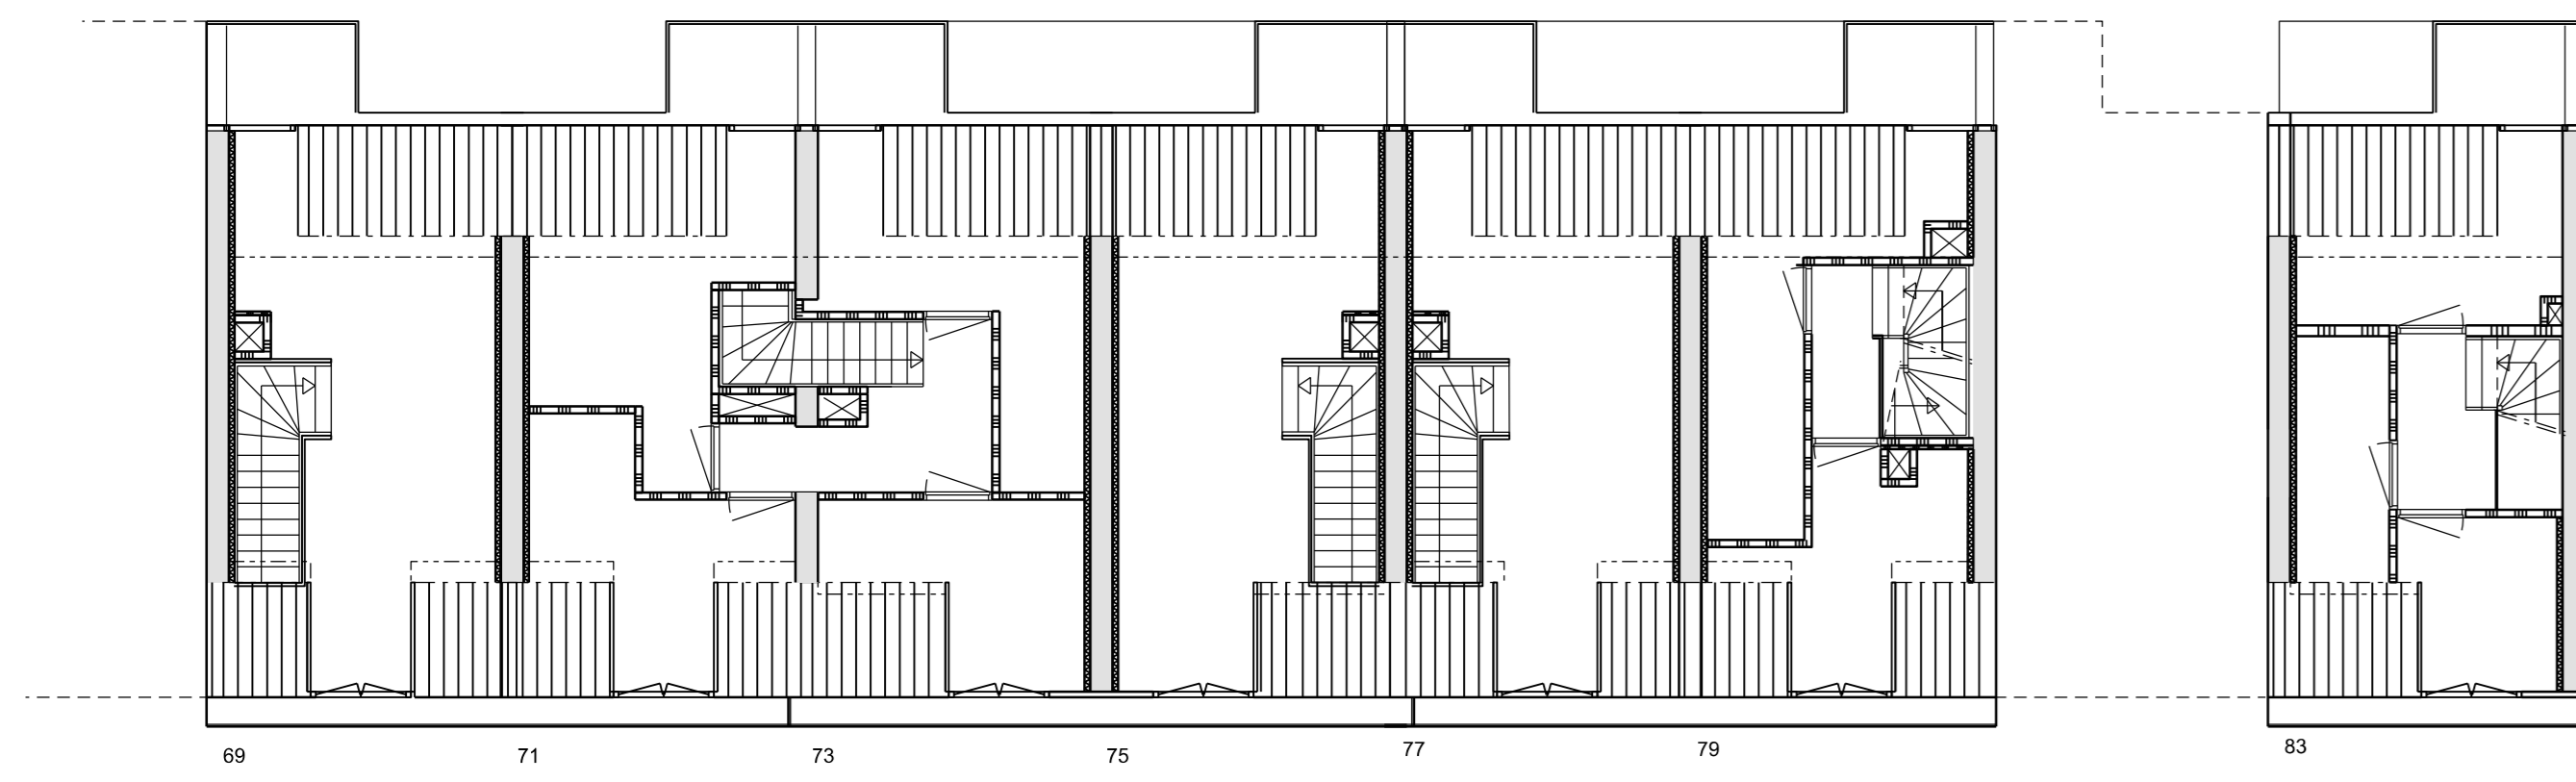




Vierde verdieping

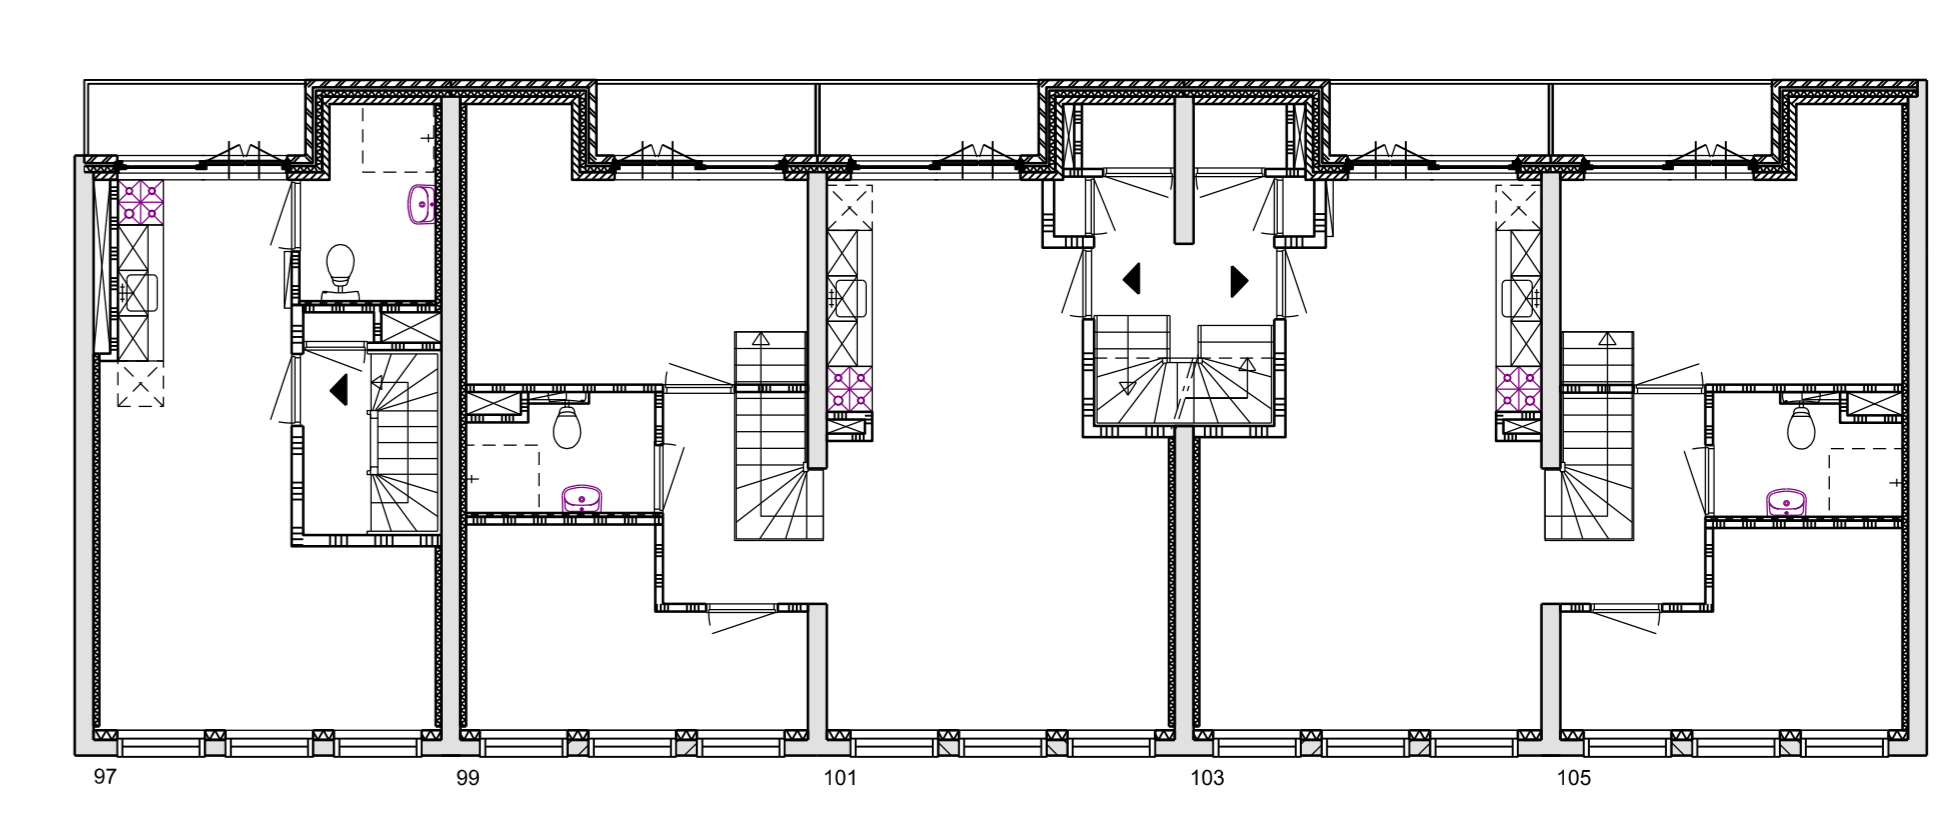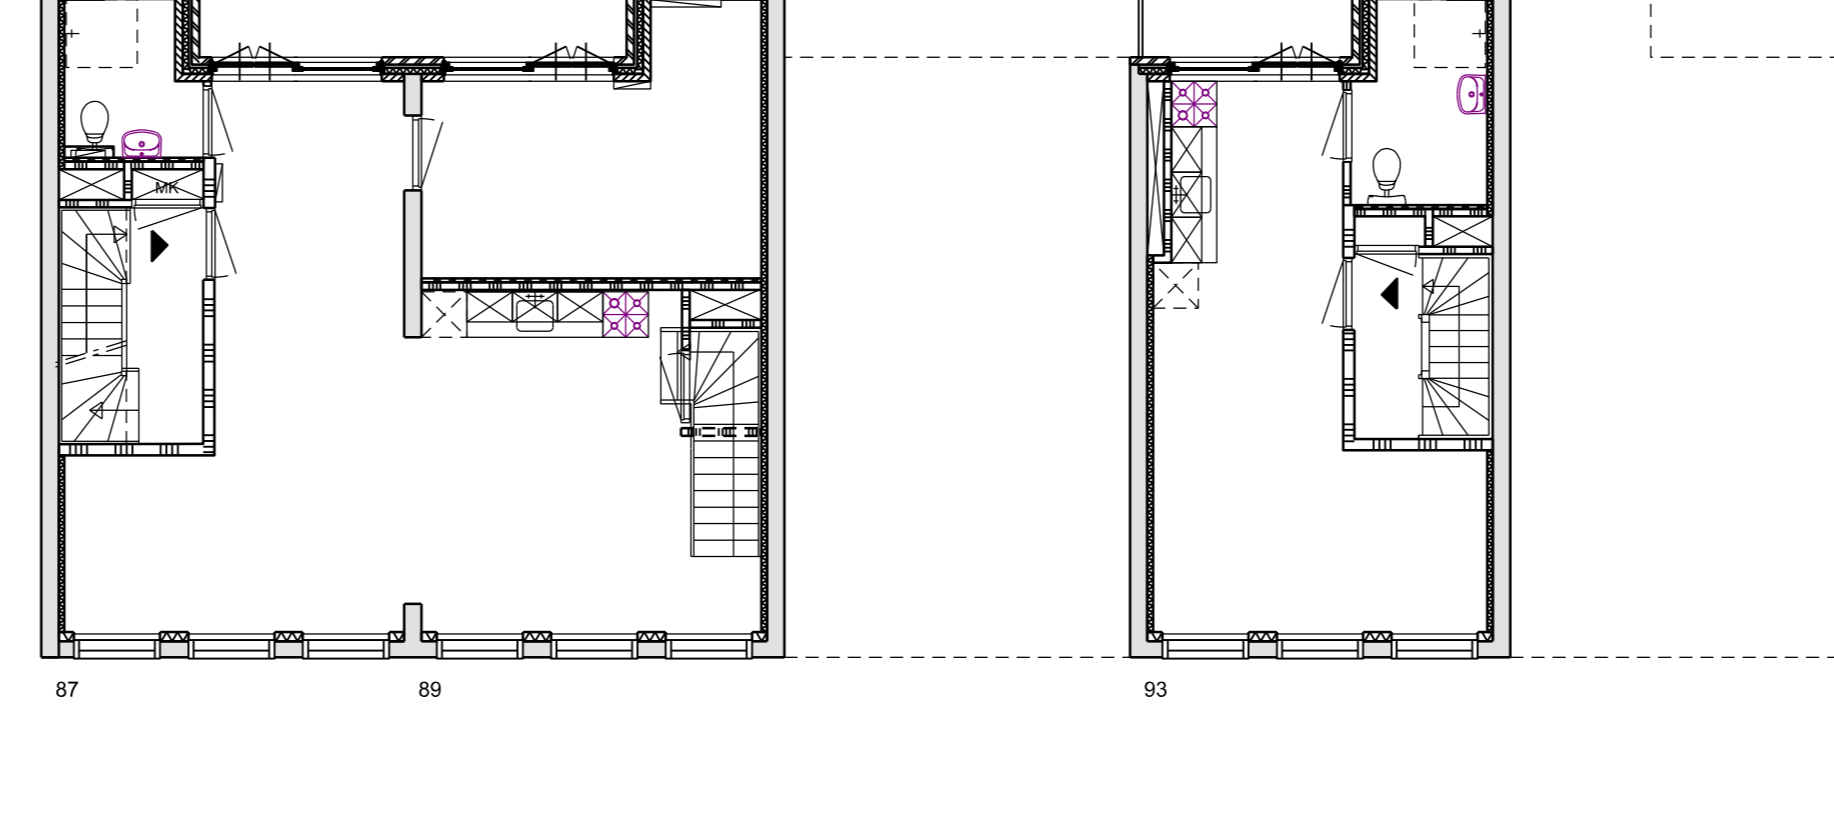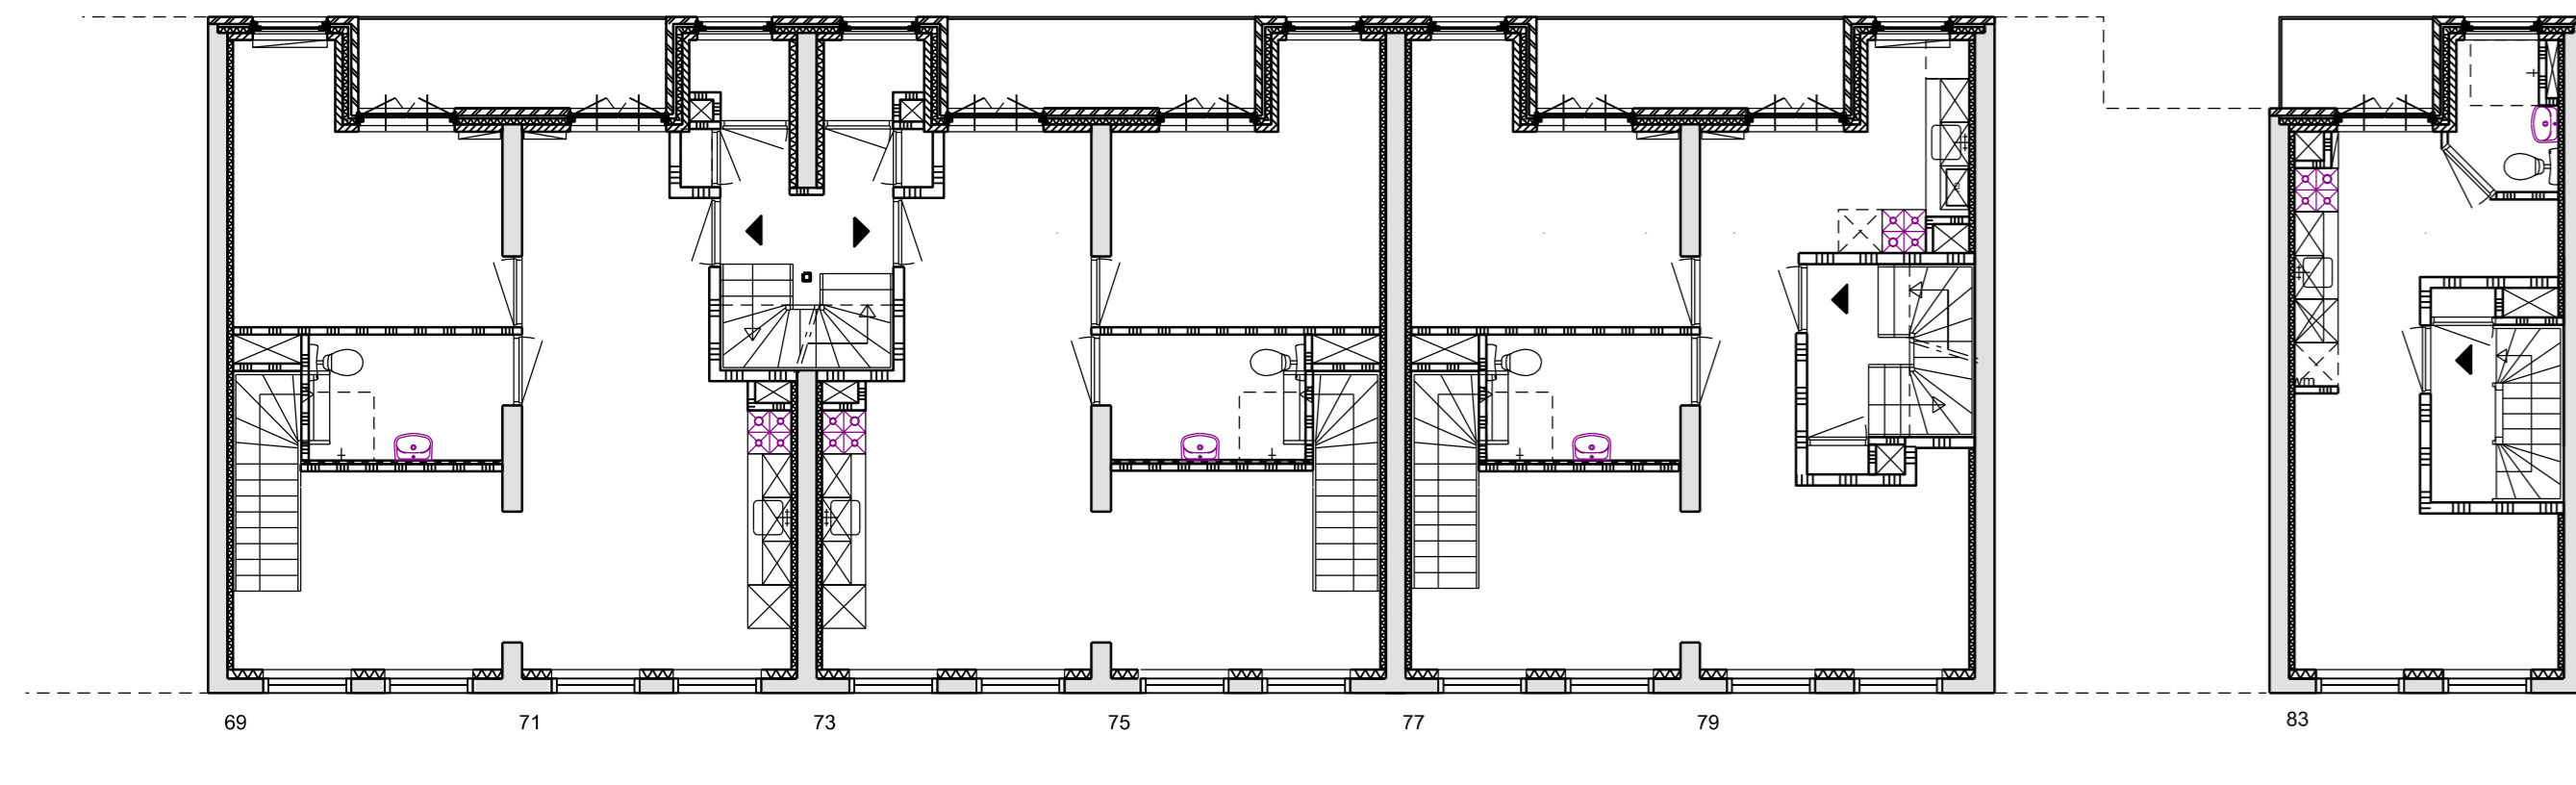




Derde verdieping

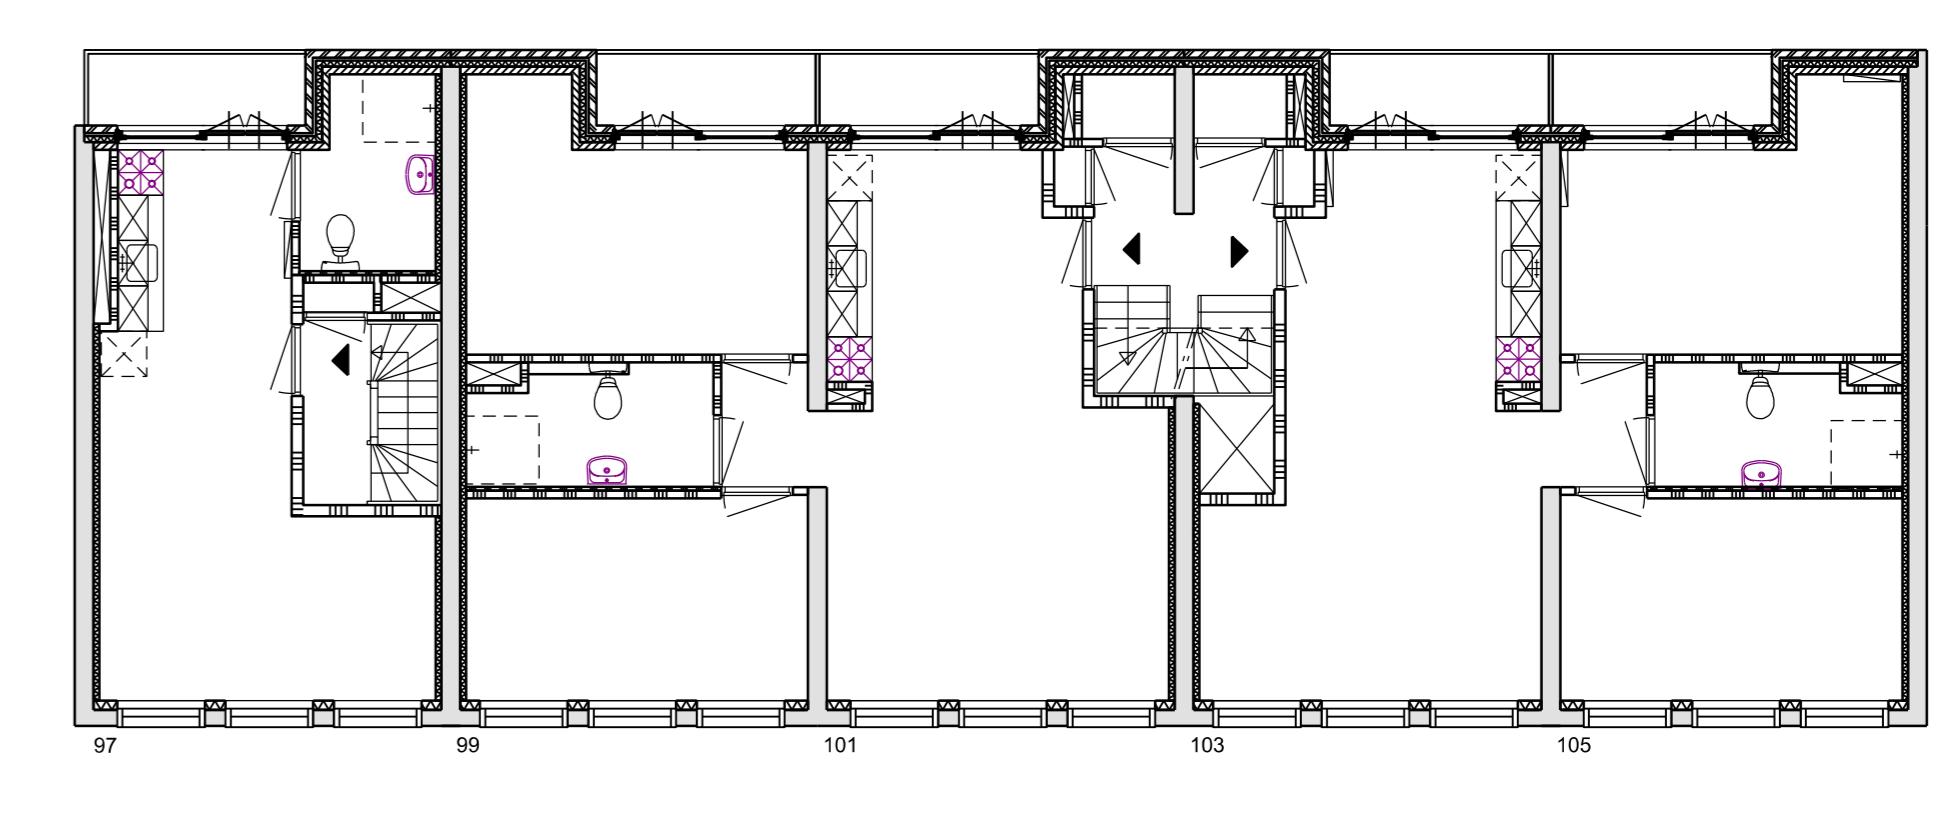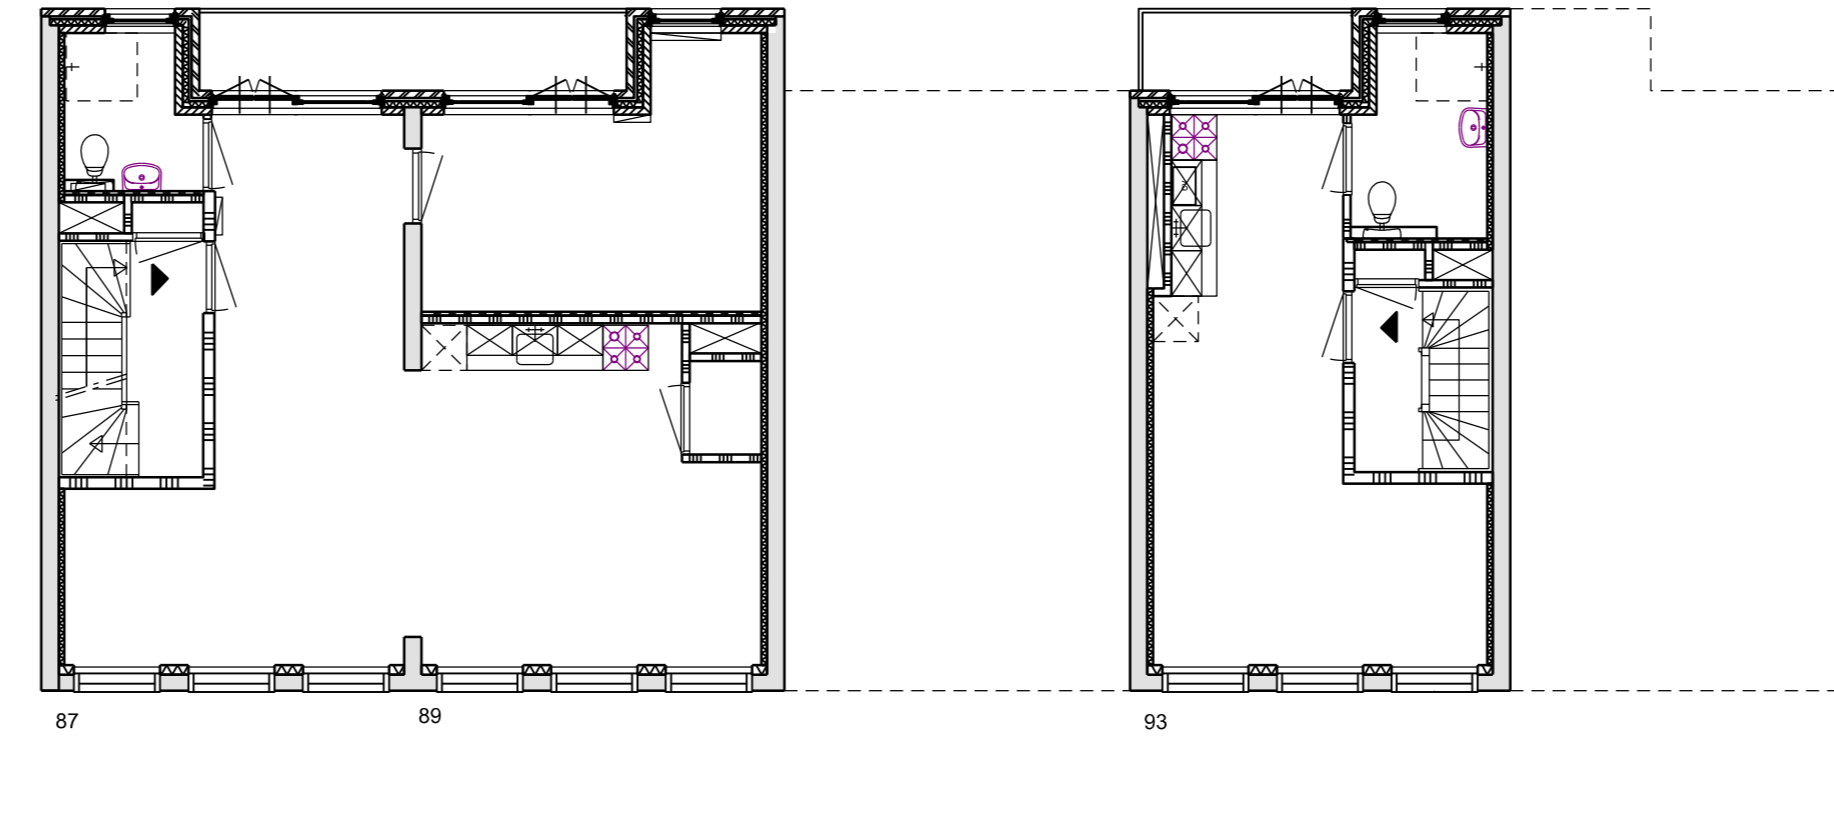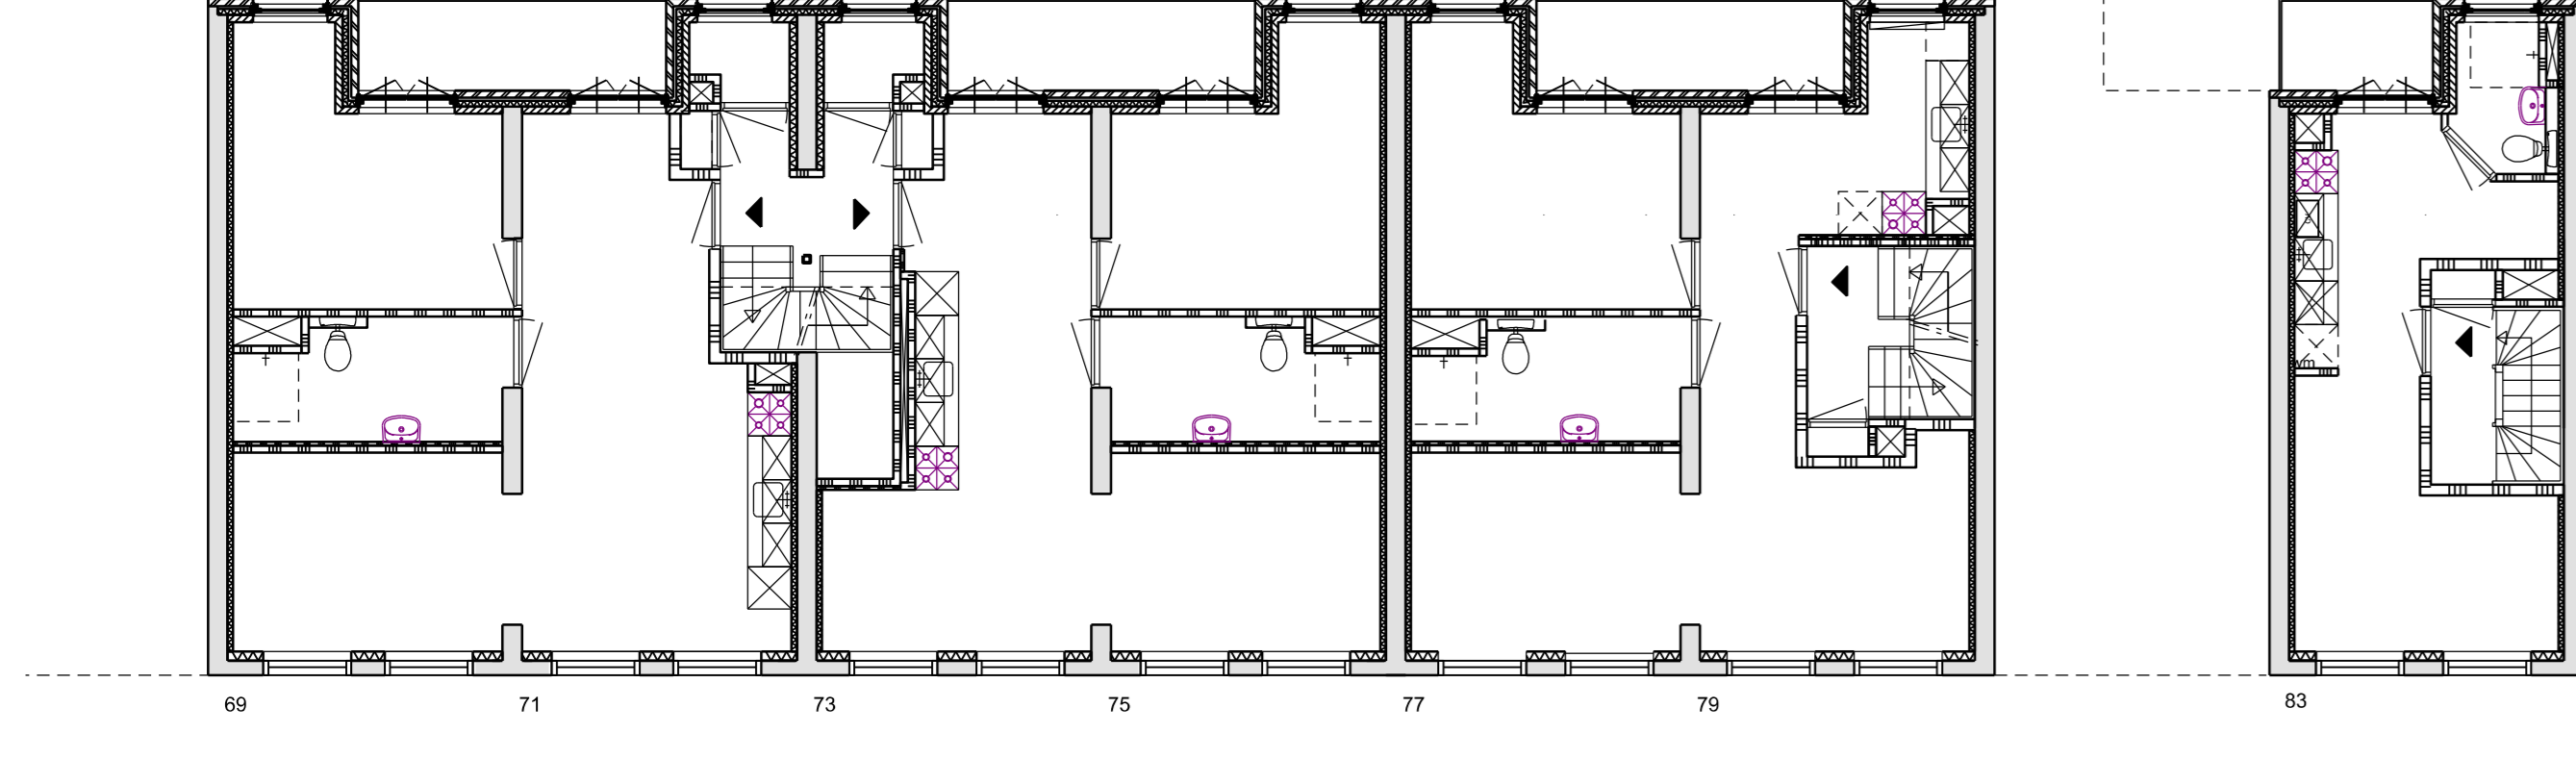


Eerste en tweede verdieping

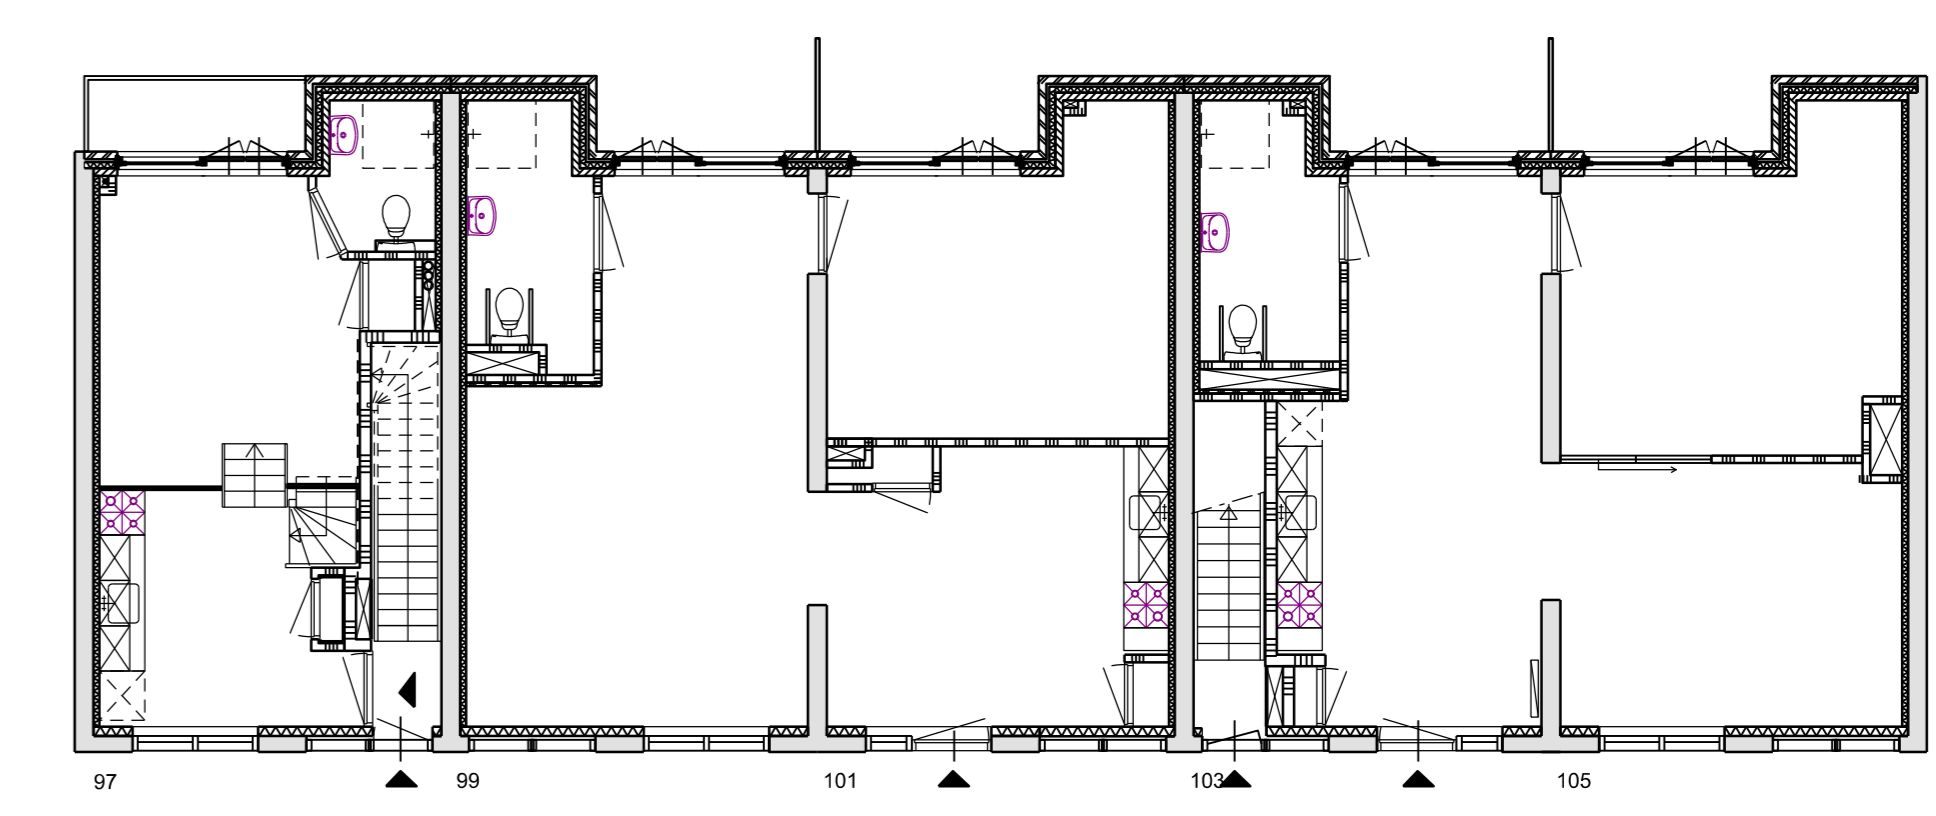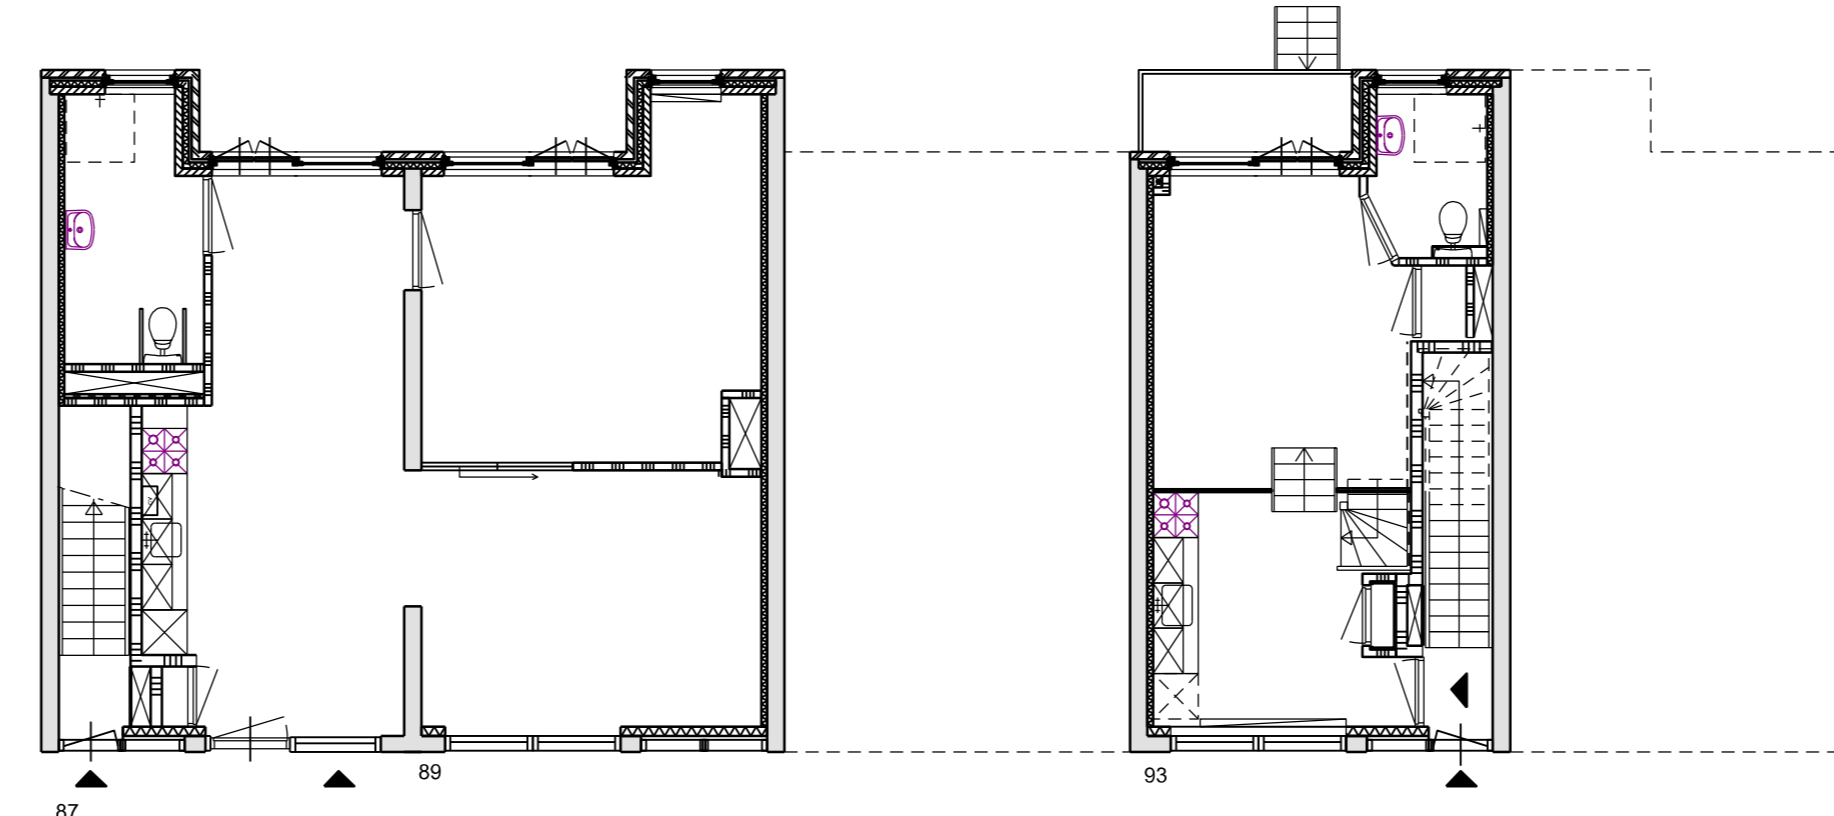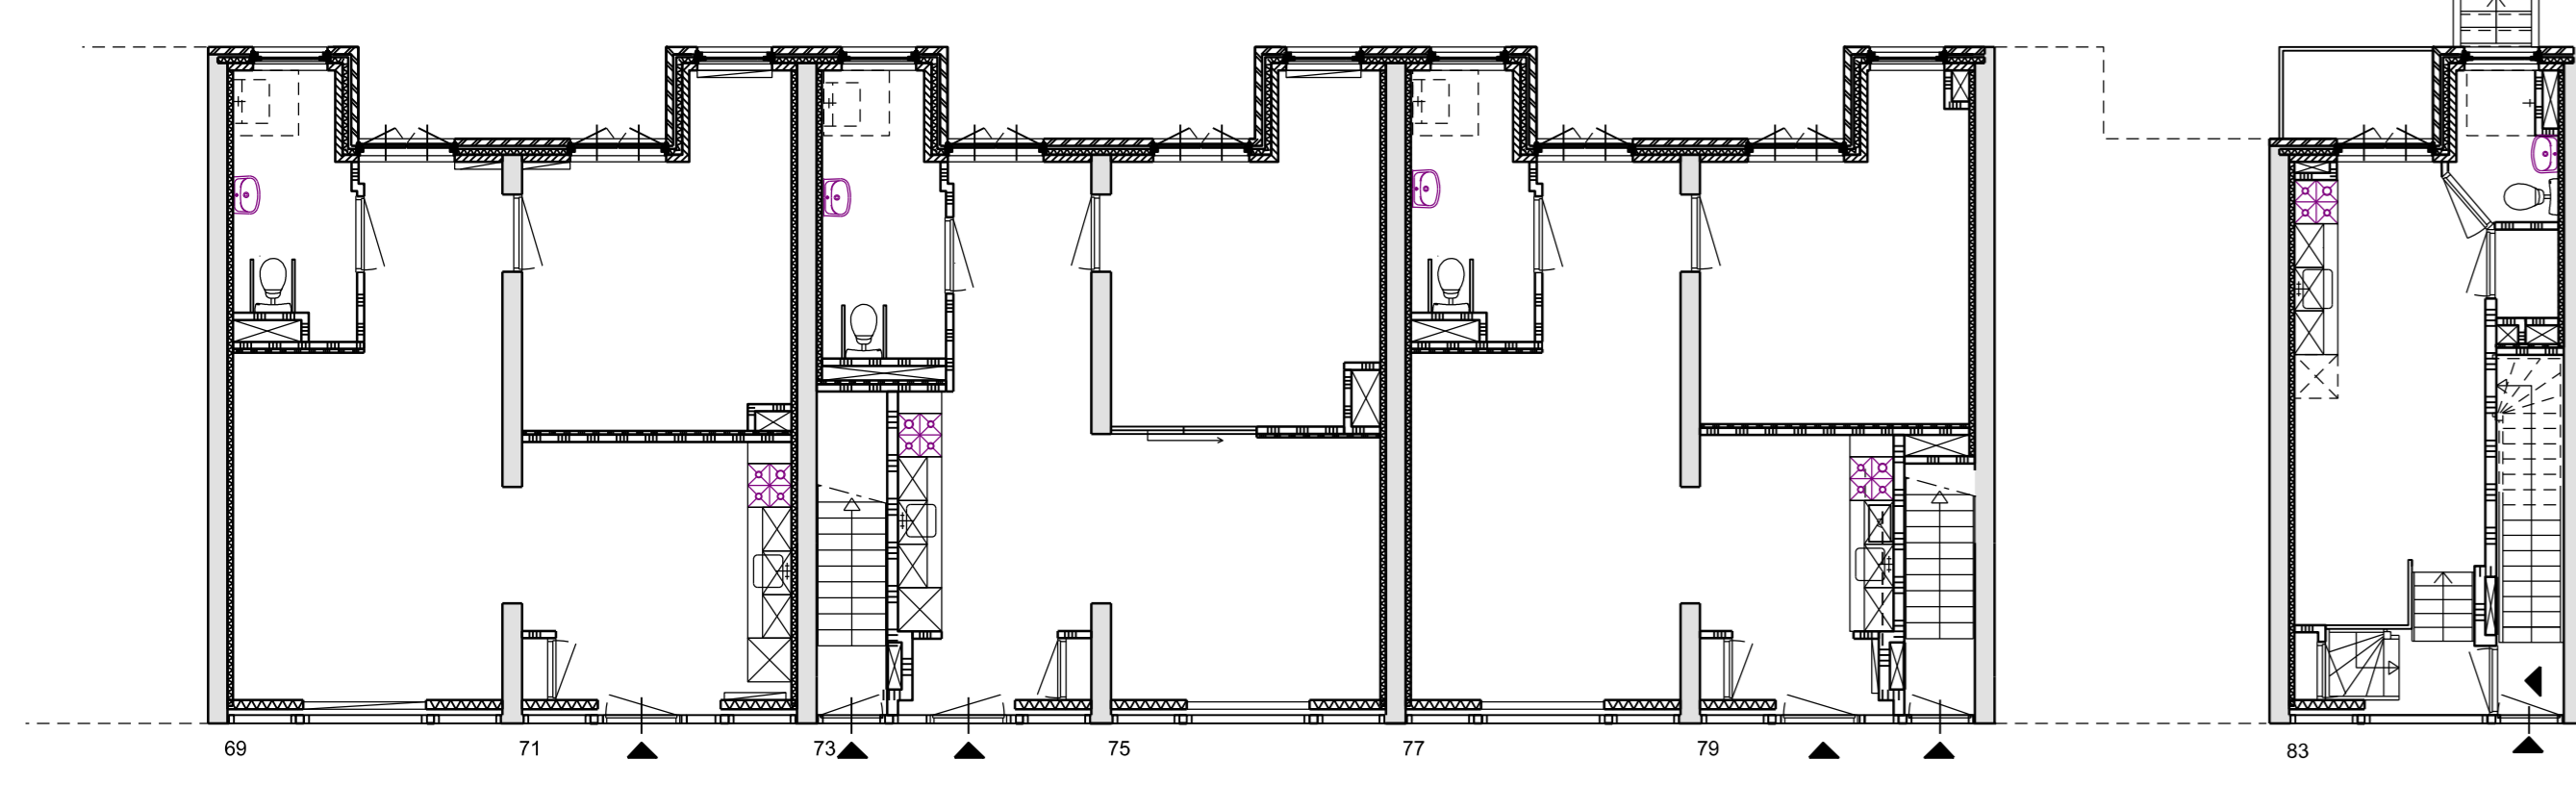

Begane grond

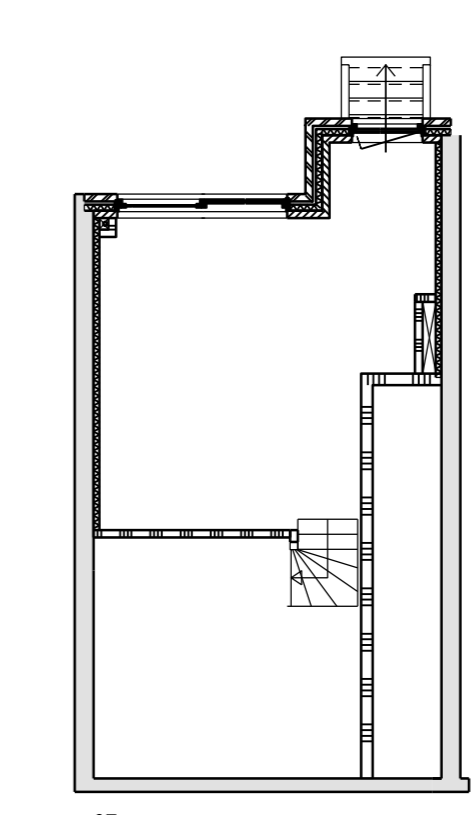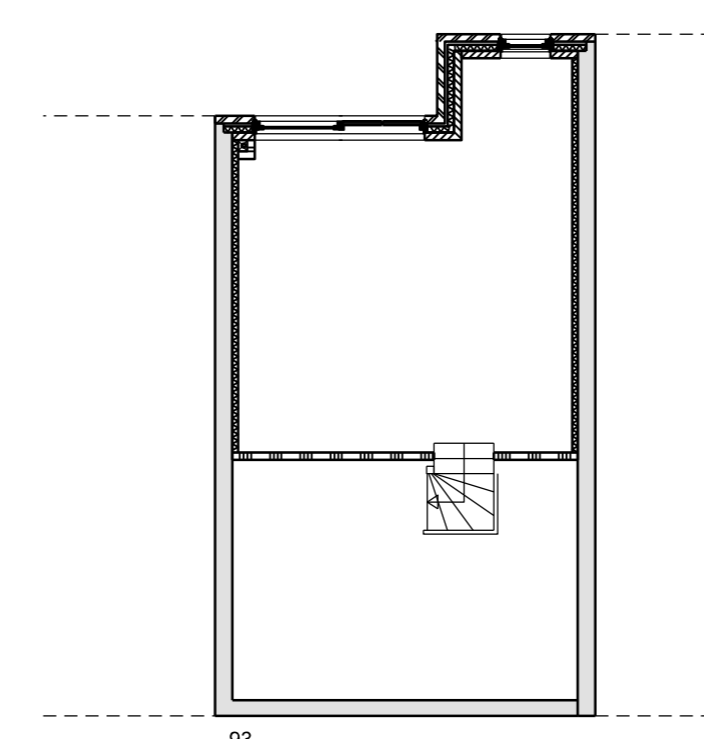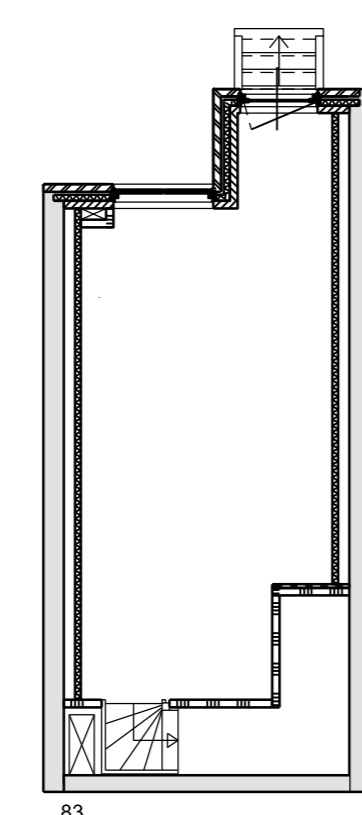

Souterrain



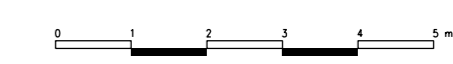


GEWILIGD:	DATUM:




PROJECT:	DATUM:	CODE:
Complex N45 Czaar Peterbuurt te Amsterdam		
SCHAAL:	FORMAAT:	
GETEKEND:	OPDRACHTGEVER:	FASE:
	Eigen Haard	
	Amsterdam	

VAN ANCUM
HOOGENDOORN
 ARCHITECTEN EN ADVISEURS VOOR SOLU EN ONDERHOUD
 KOSTRIJK 117
 1216 AC ROTTERDAM
 TEL: 010 42 1844
 FAX: 010 42 8042
 WWW.VANANCUMHOOGENDOORN.NL
 EMAIL: info@vanancumhoogendoorn.nl




PROJECTNUMMER	BLADNUMMER

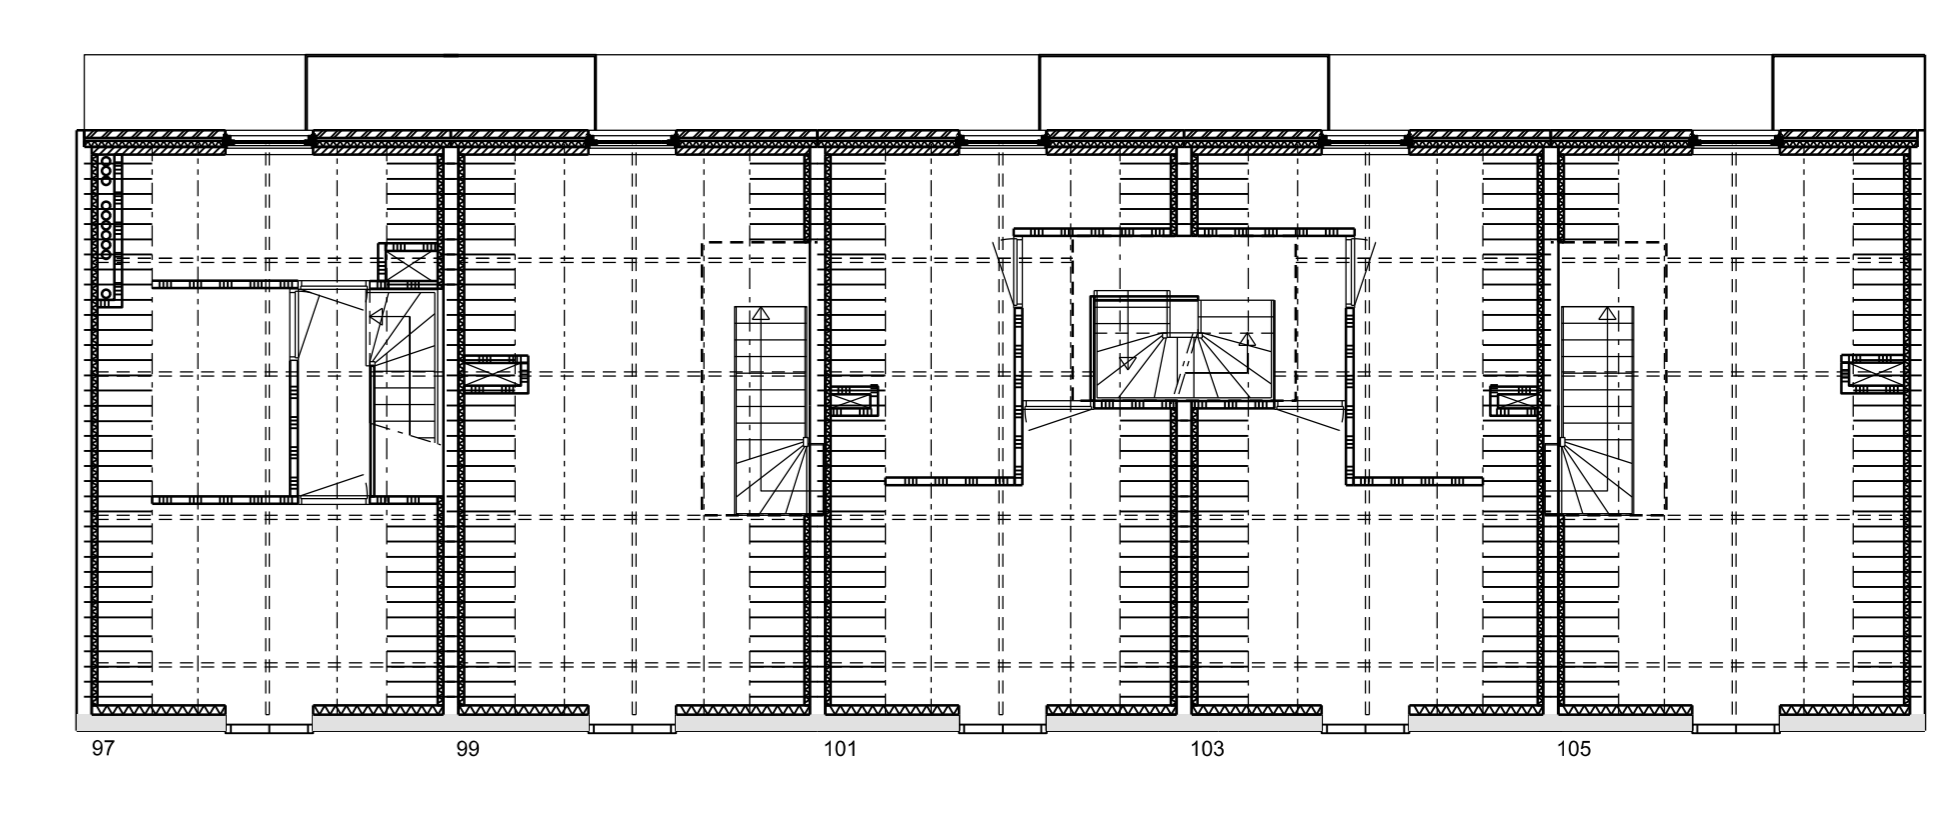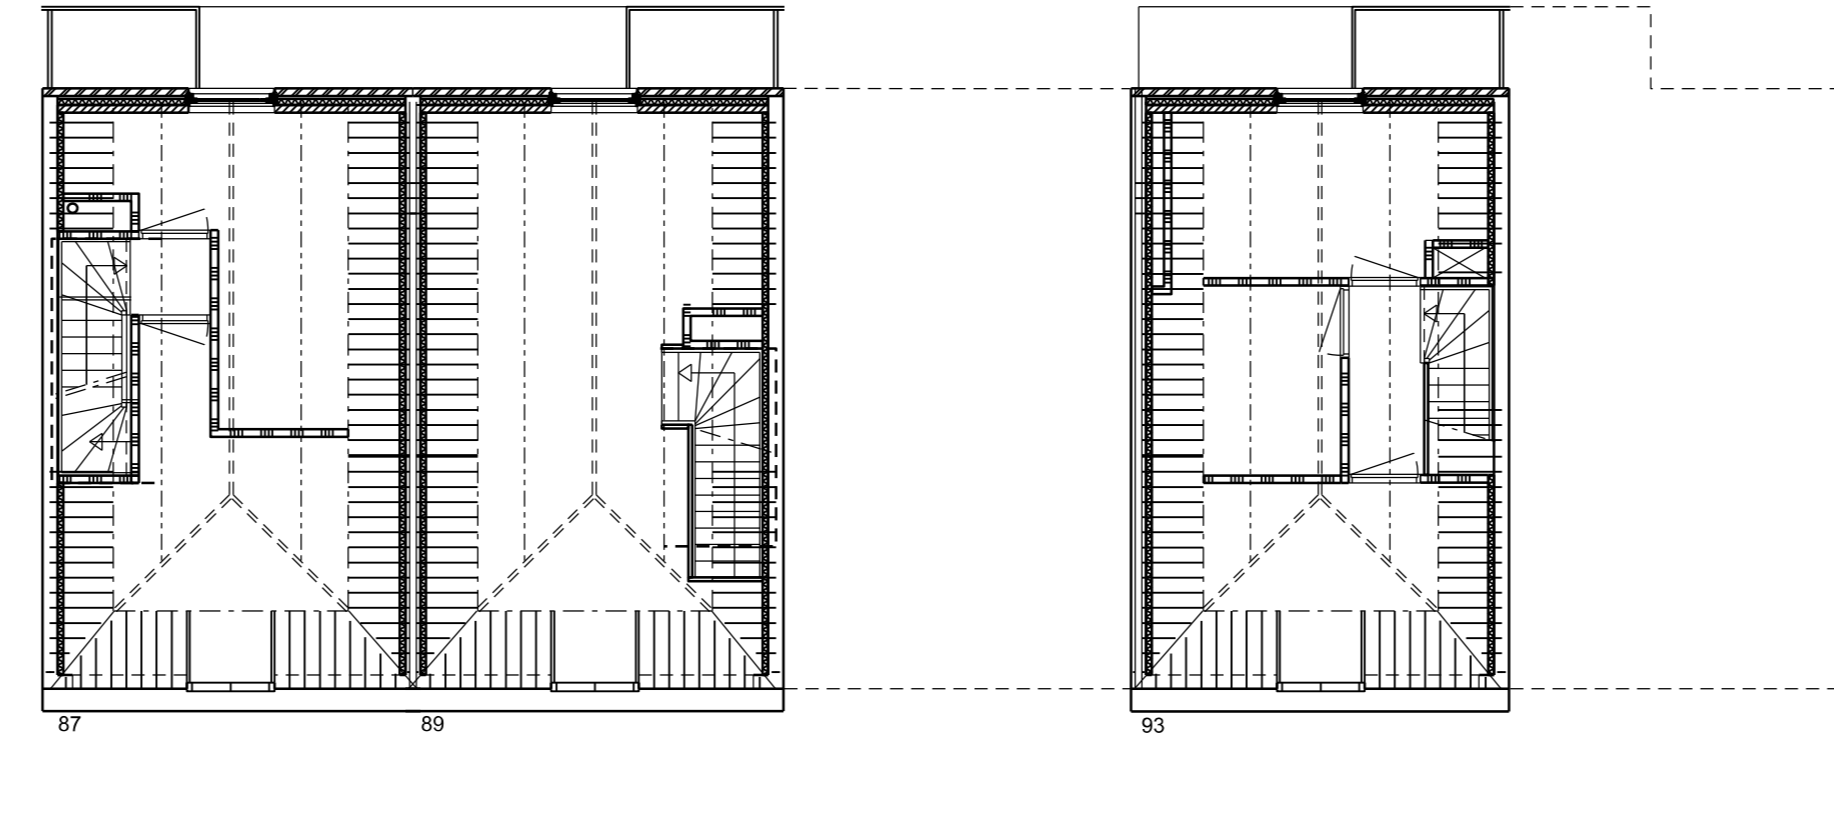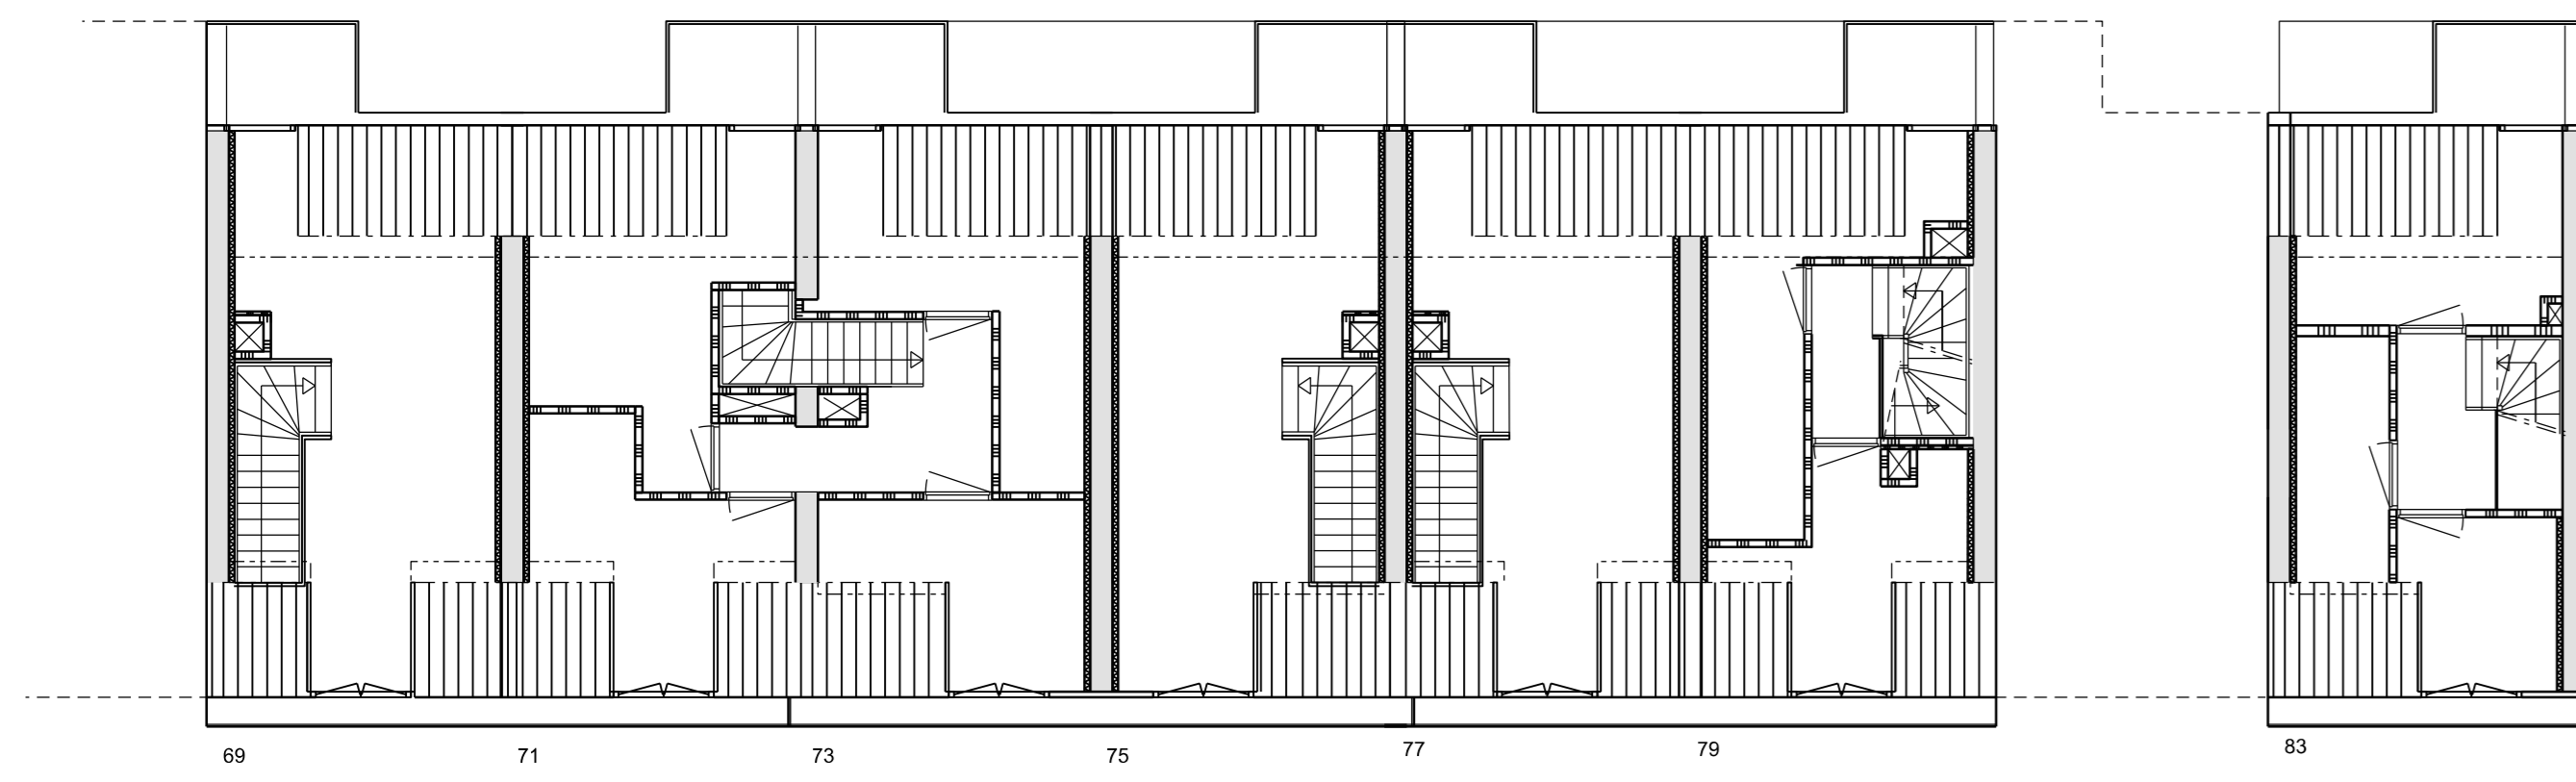




Vierde verdieping

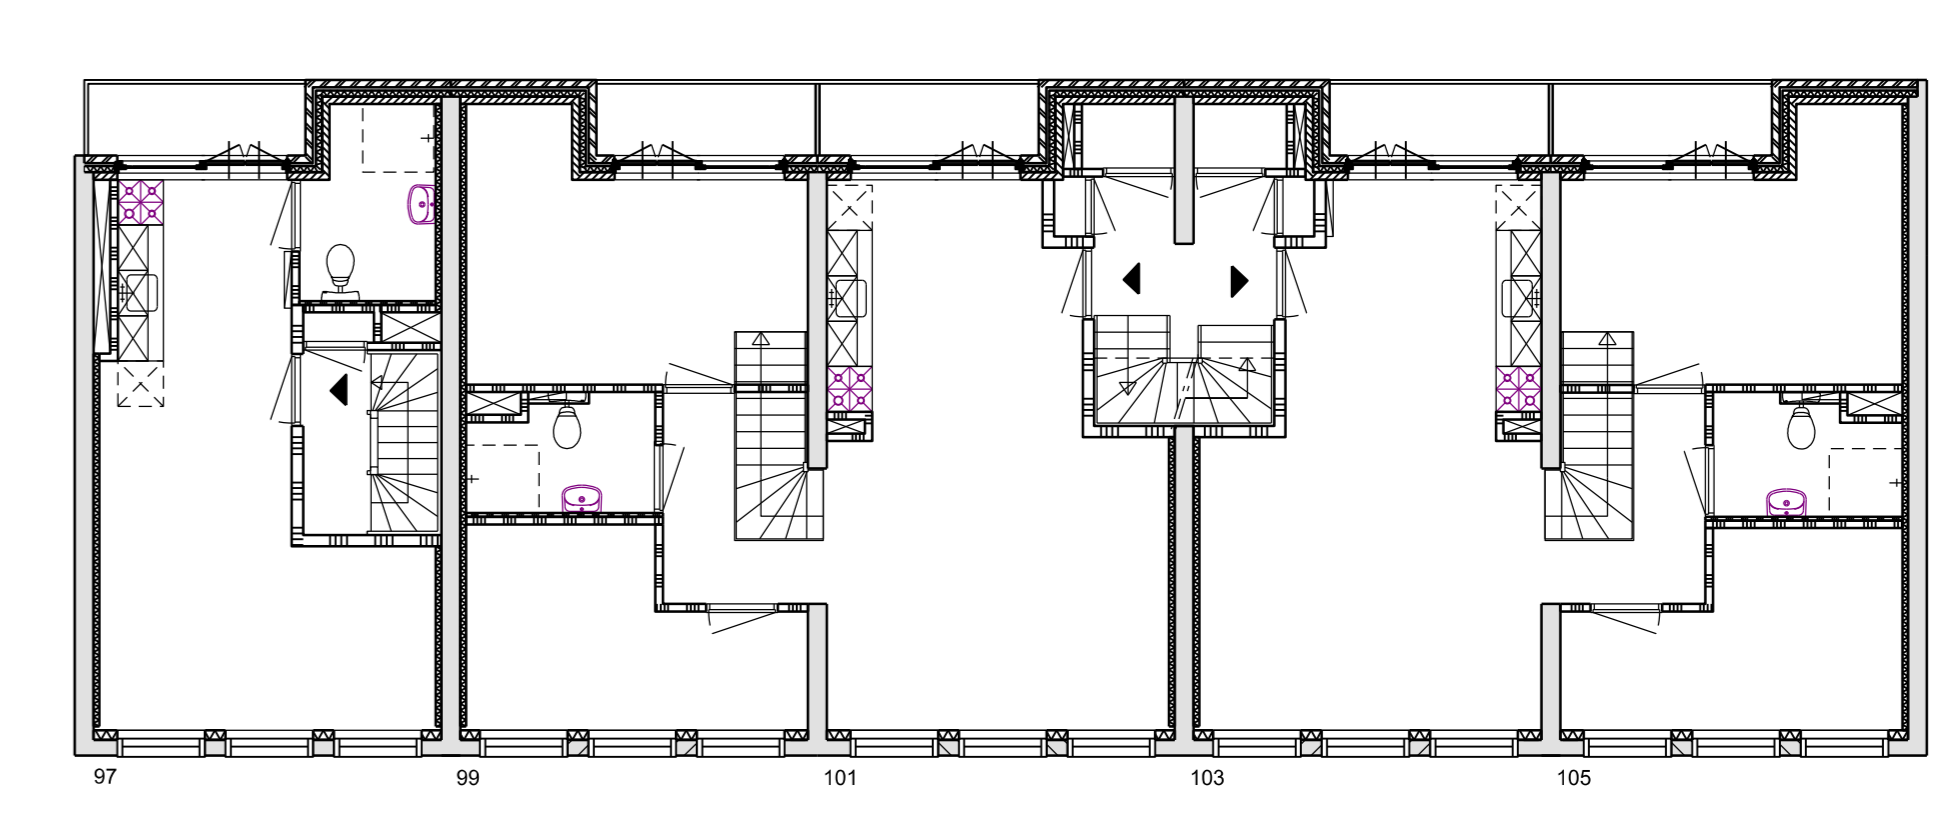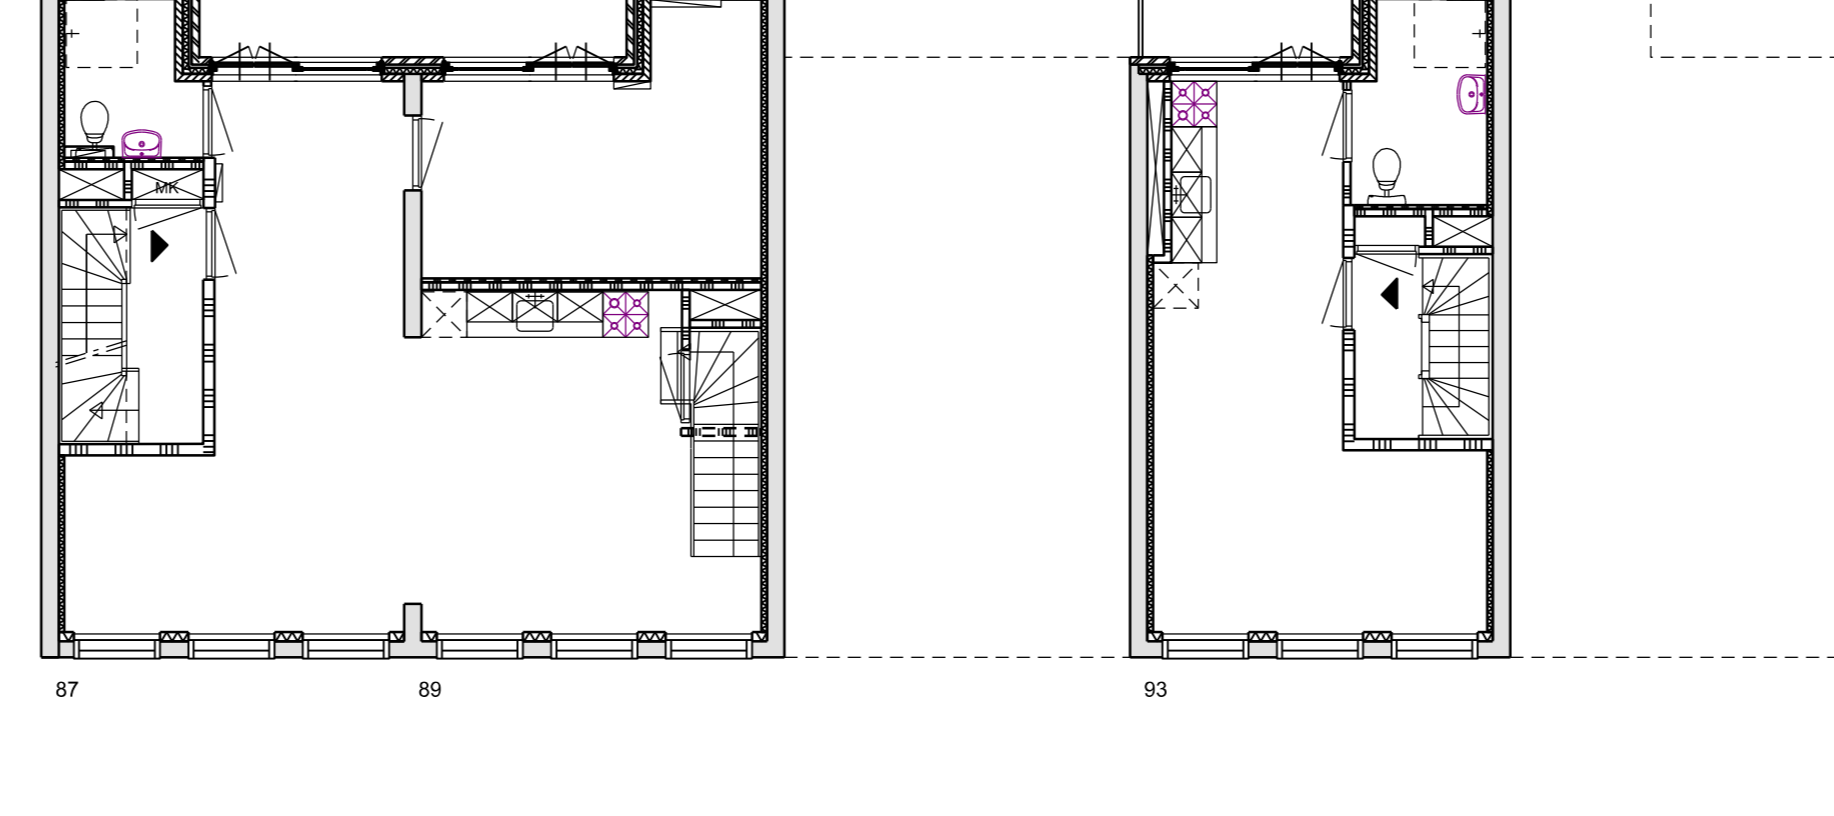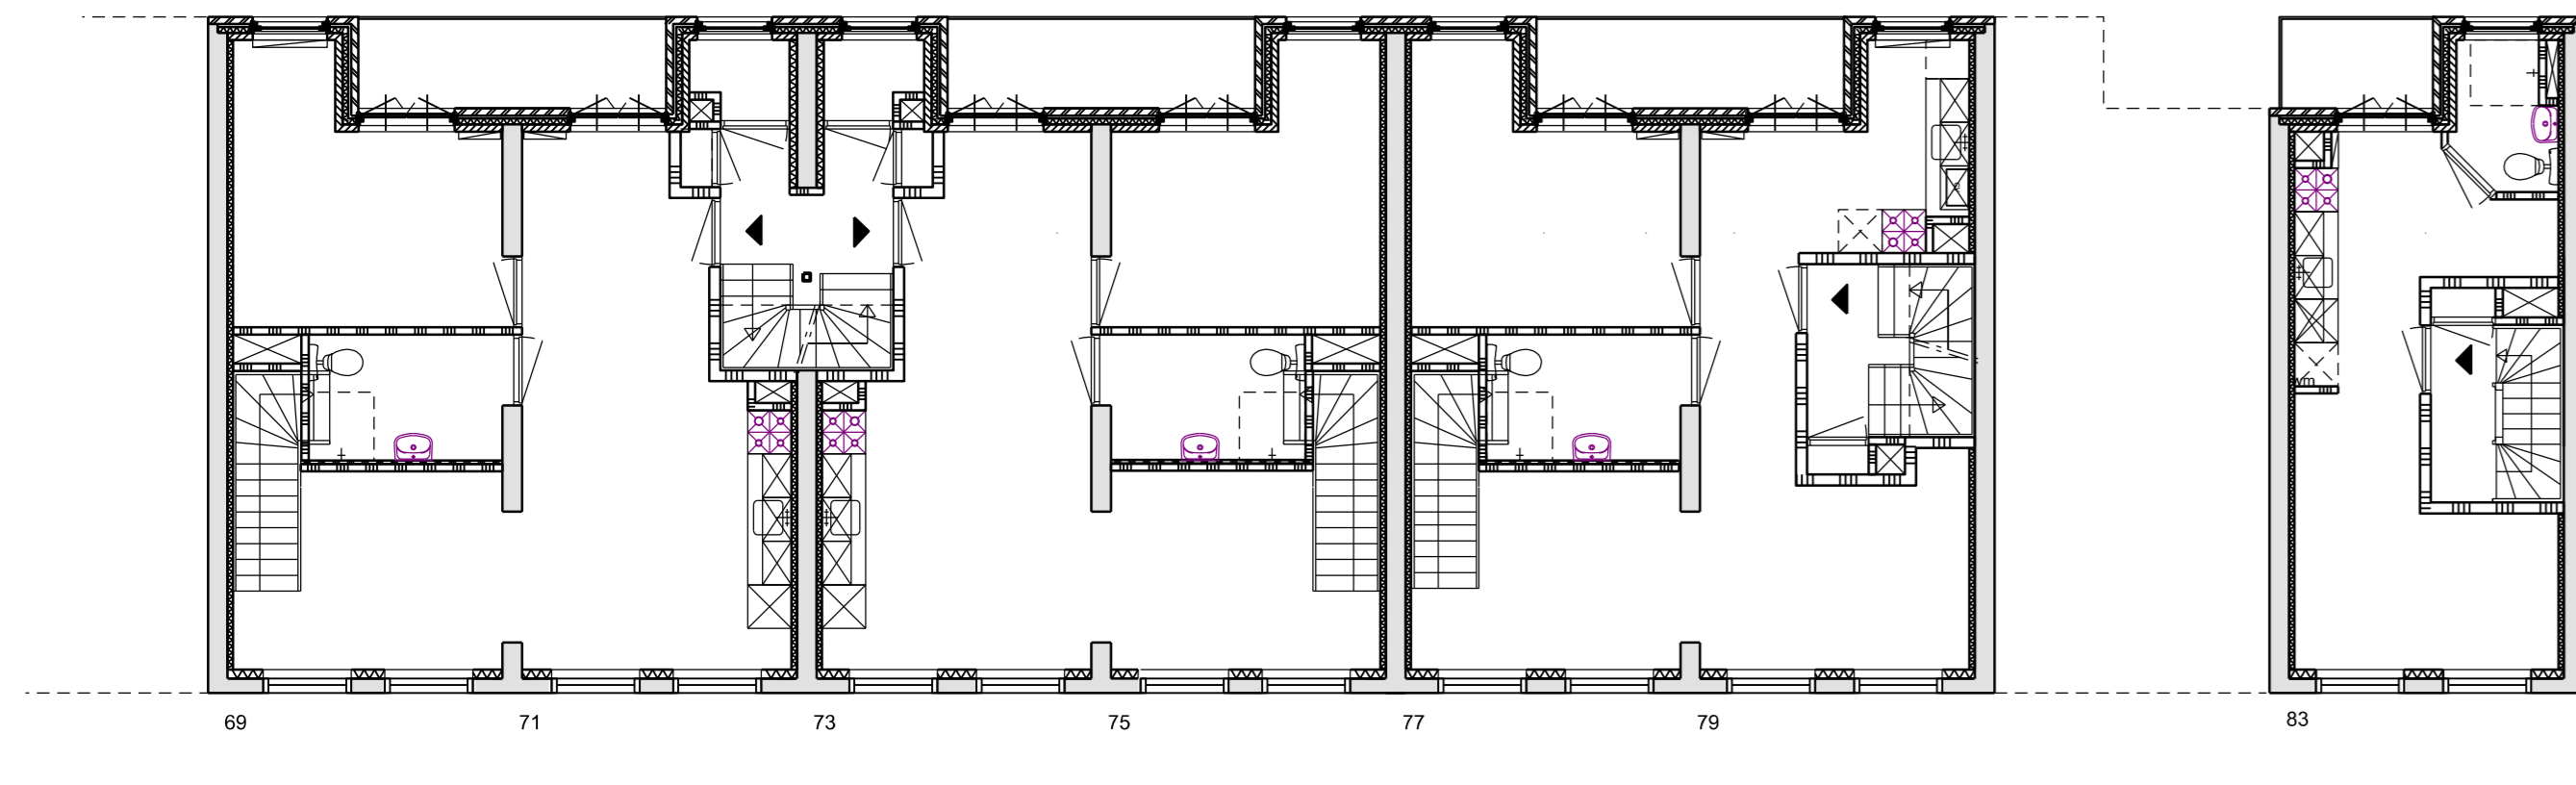




Derde verdieping

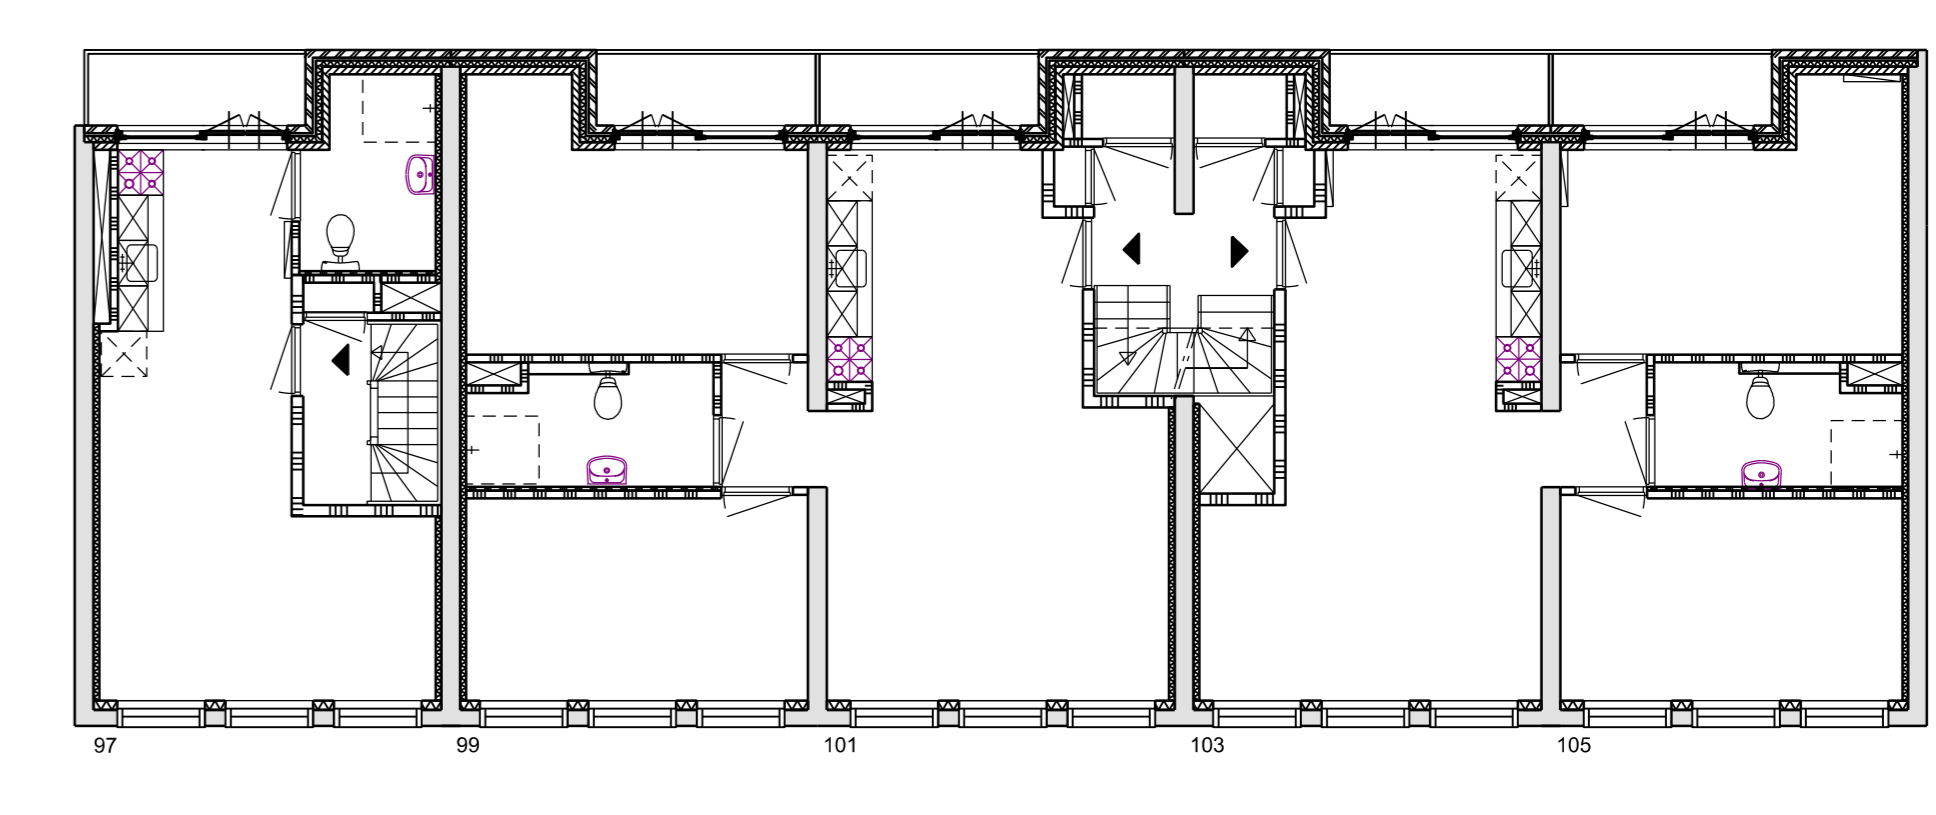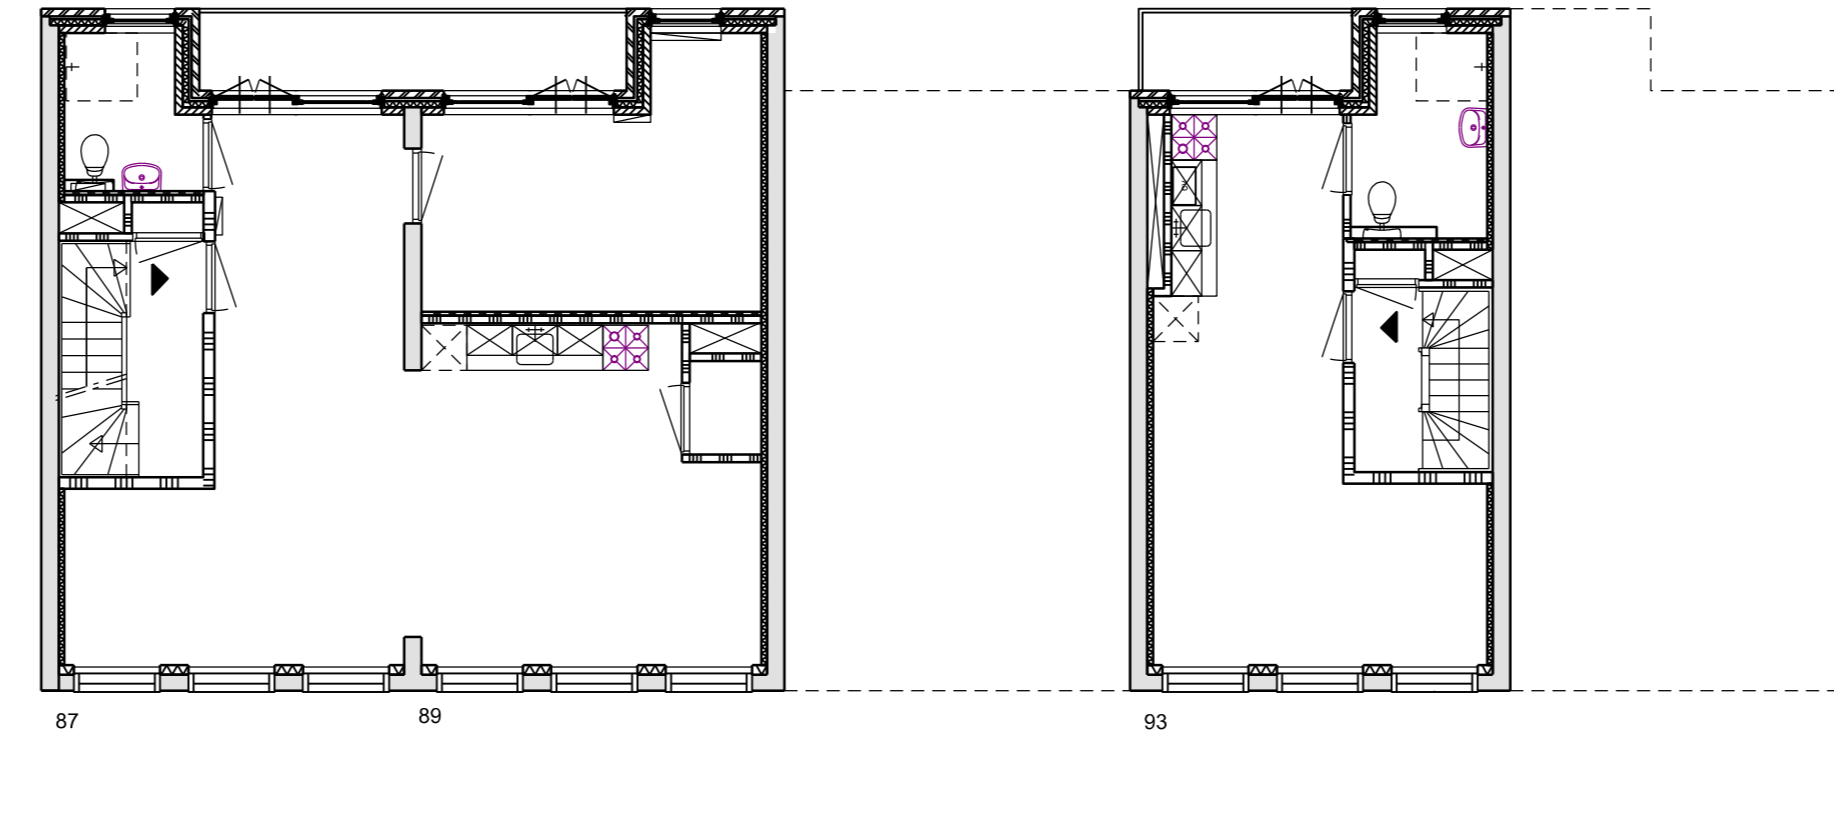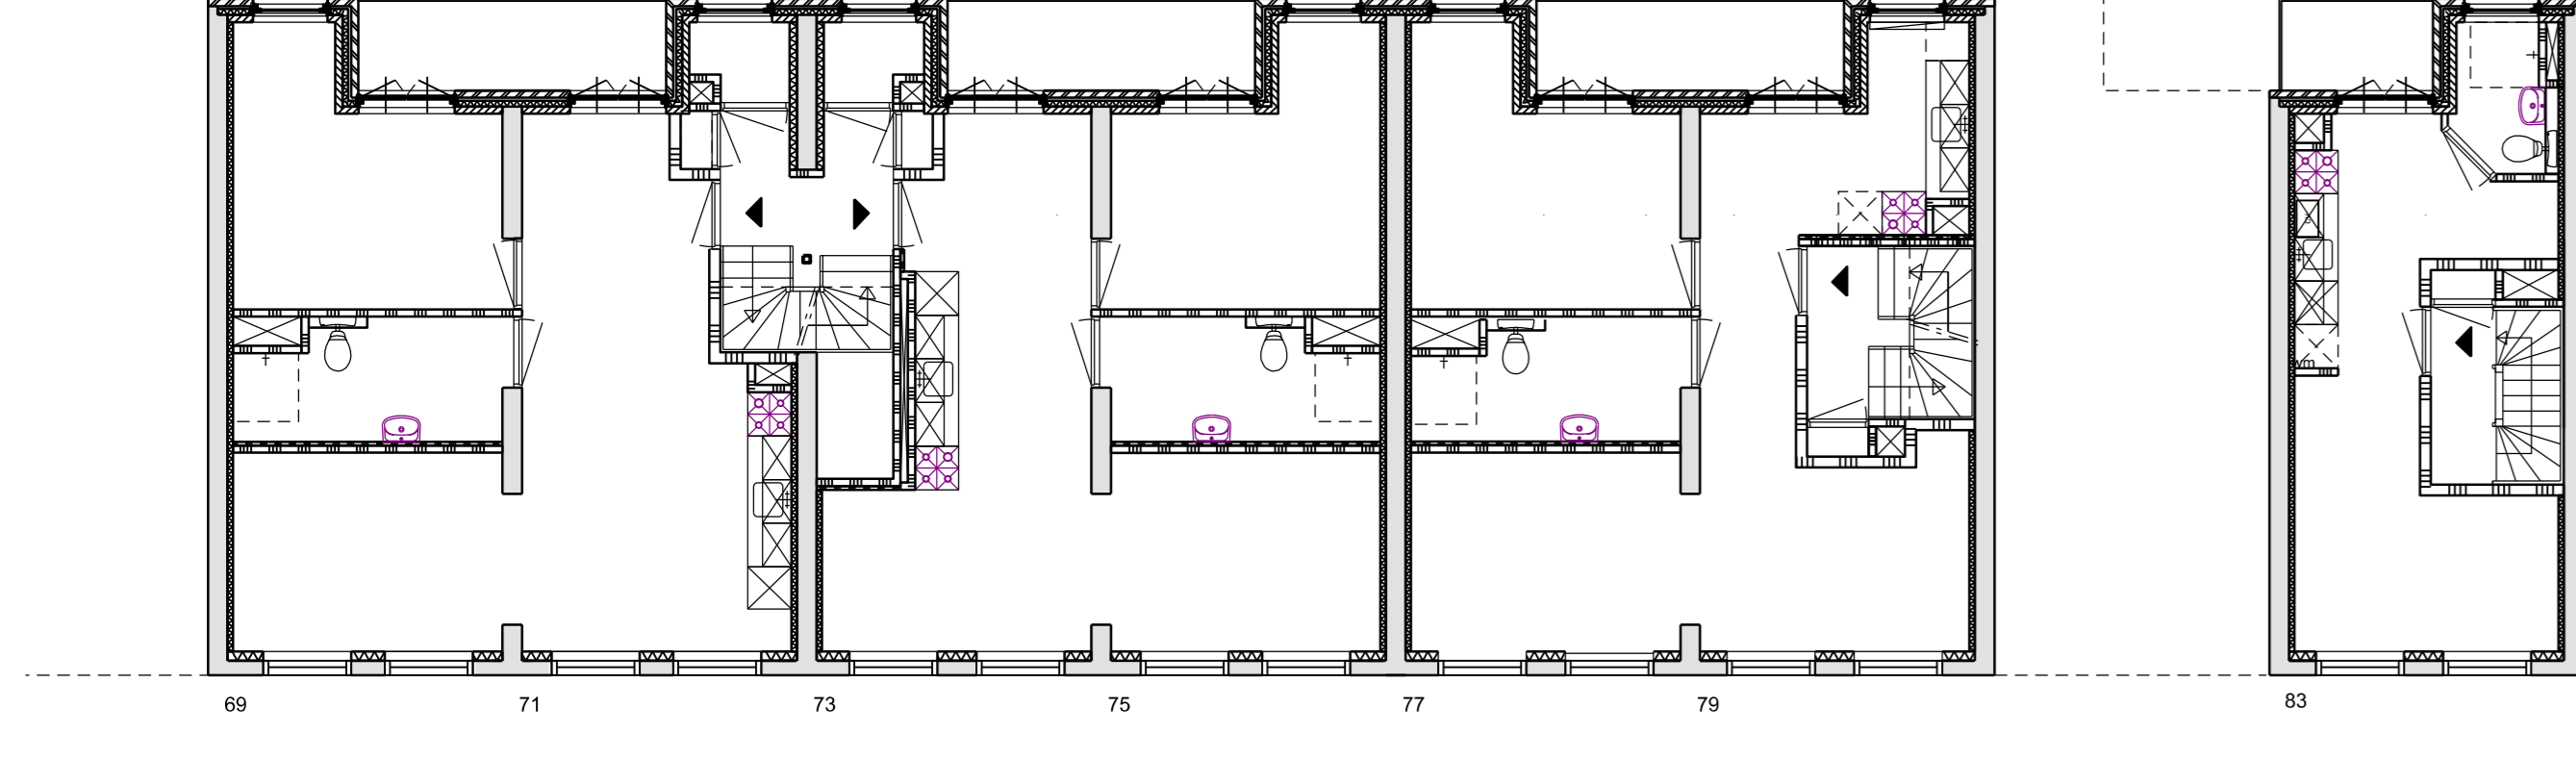


Eerste en tweede verdieping

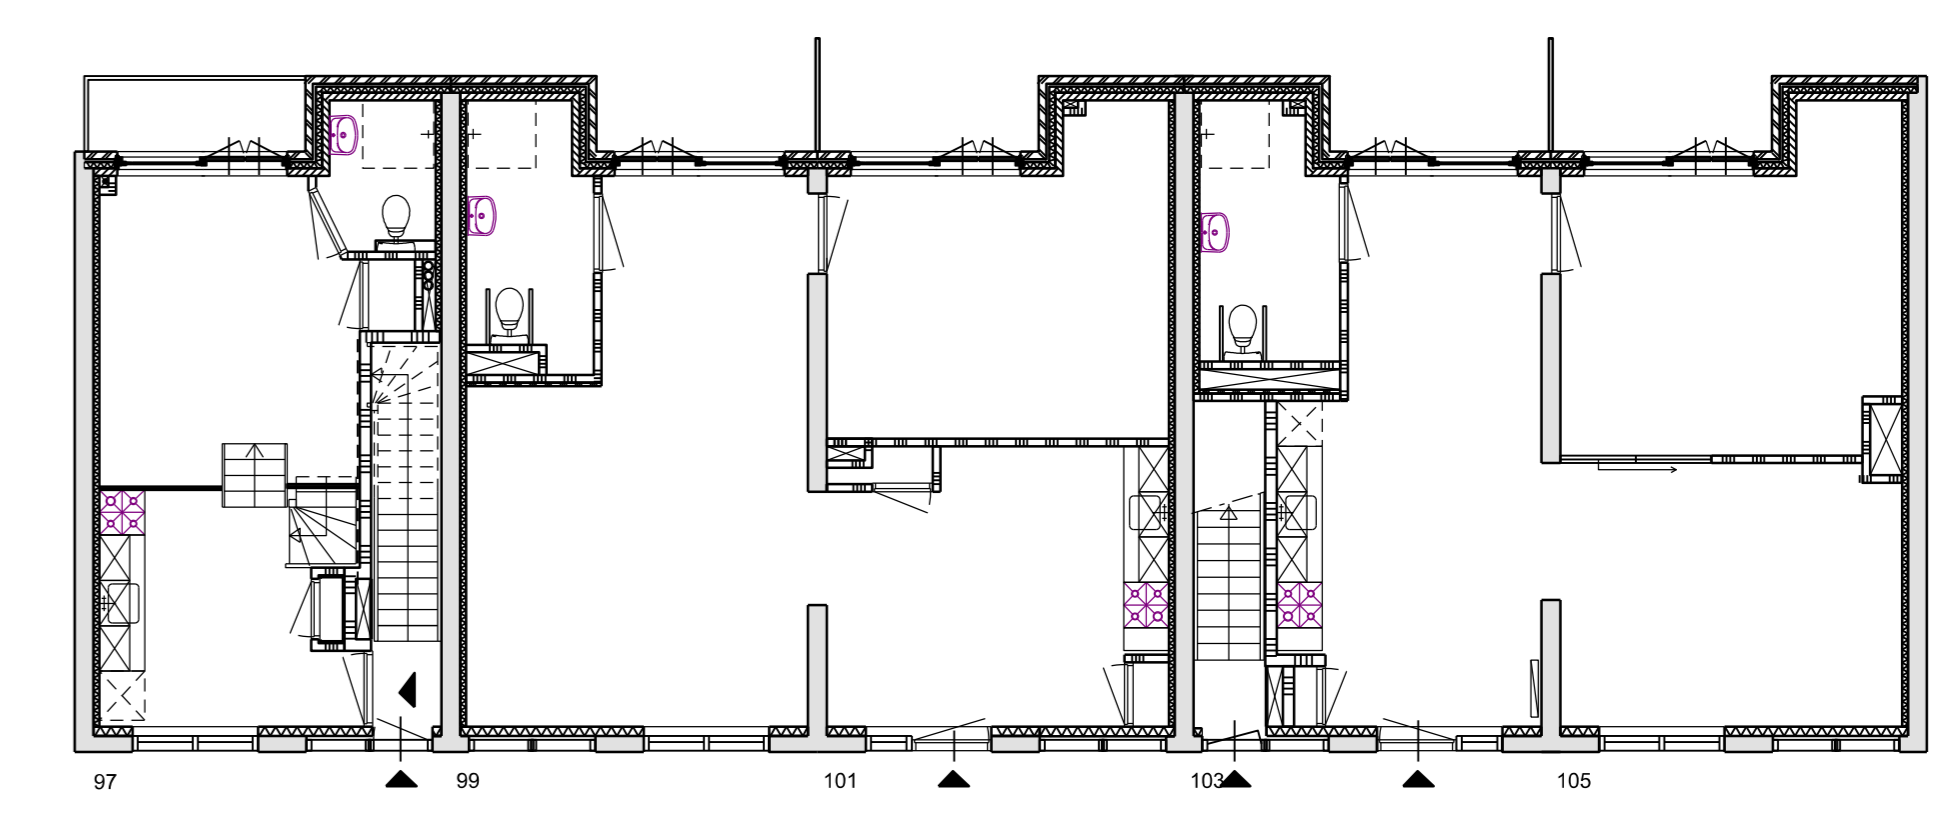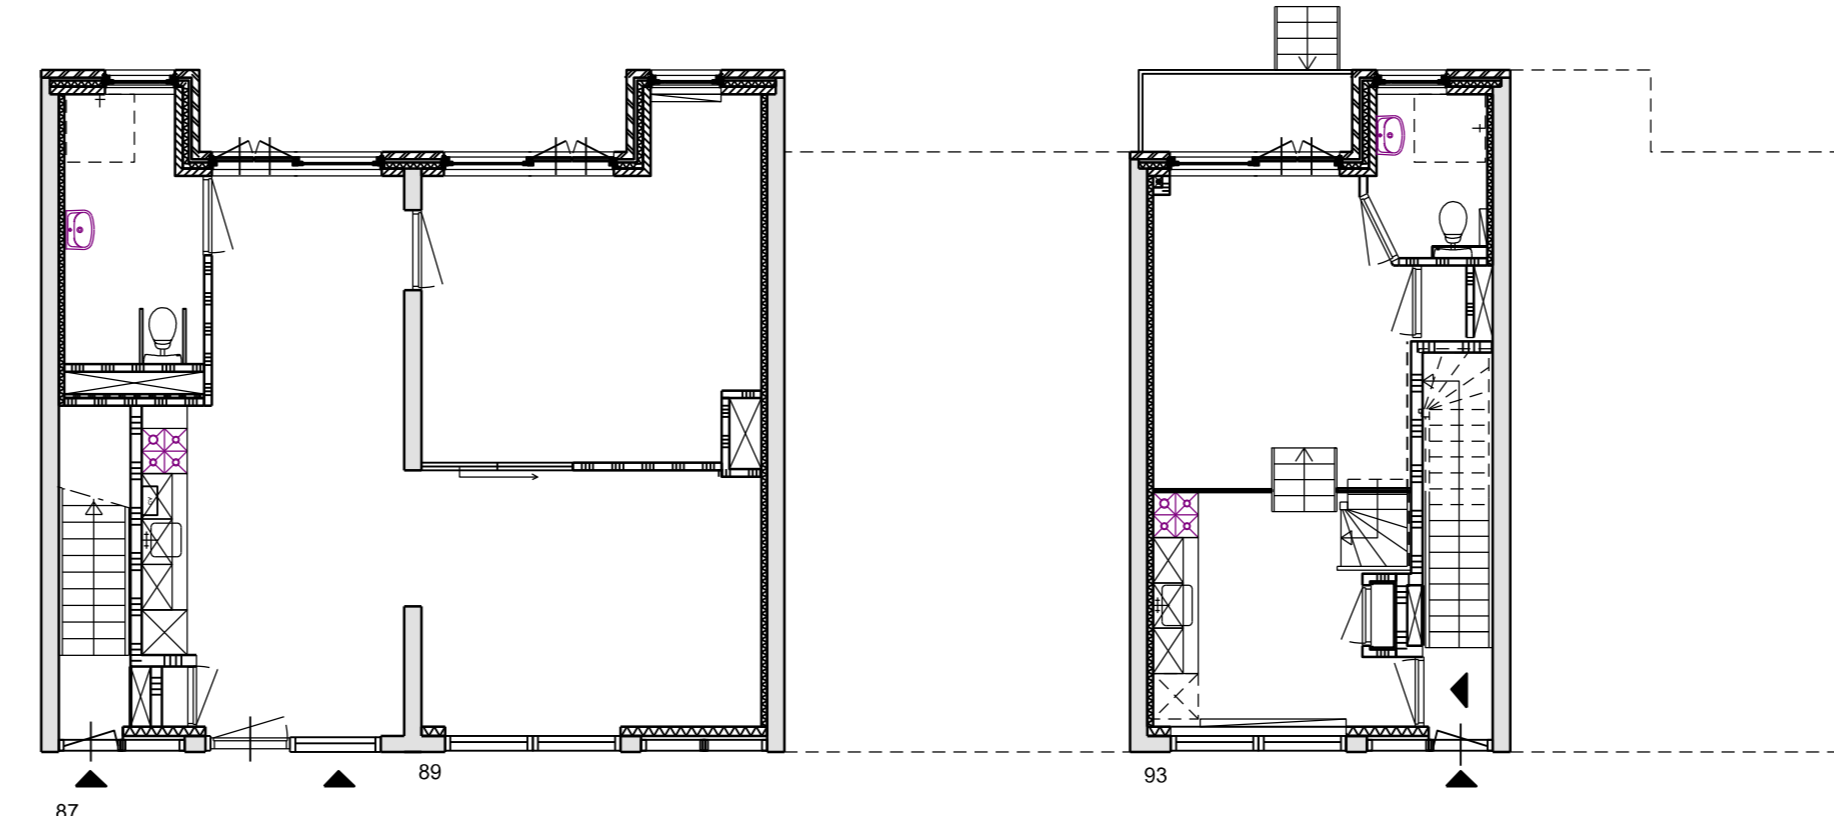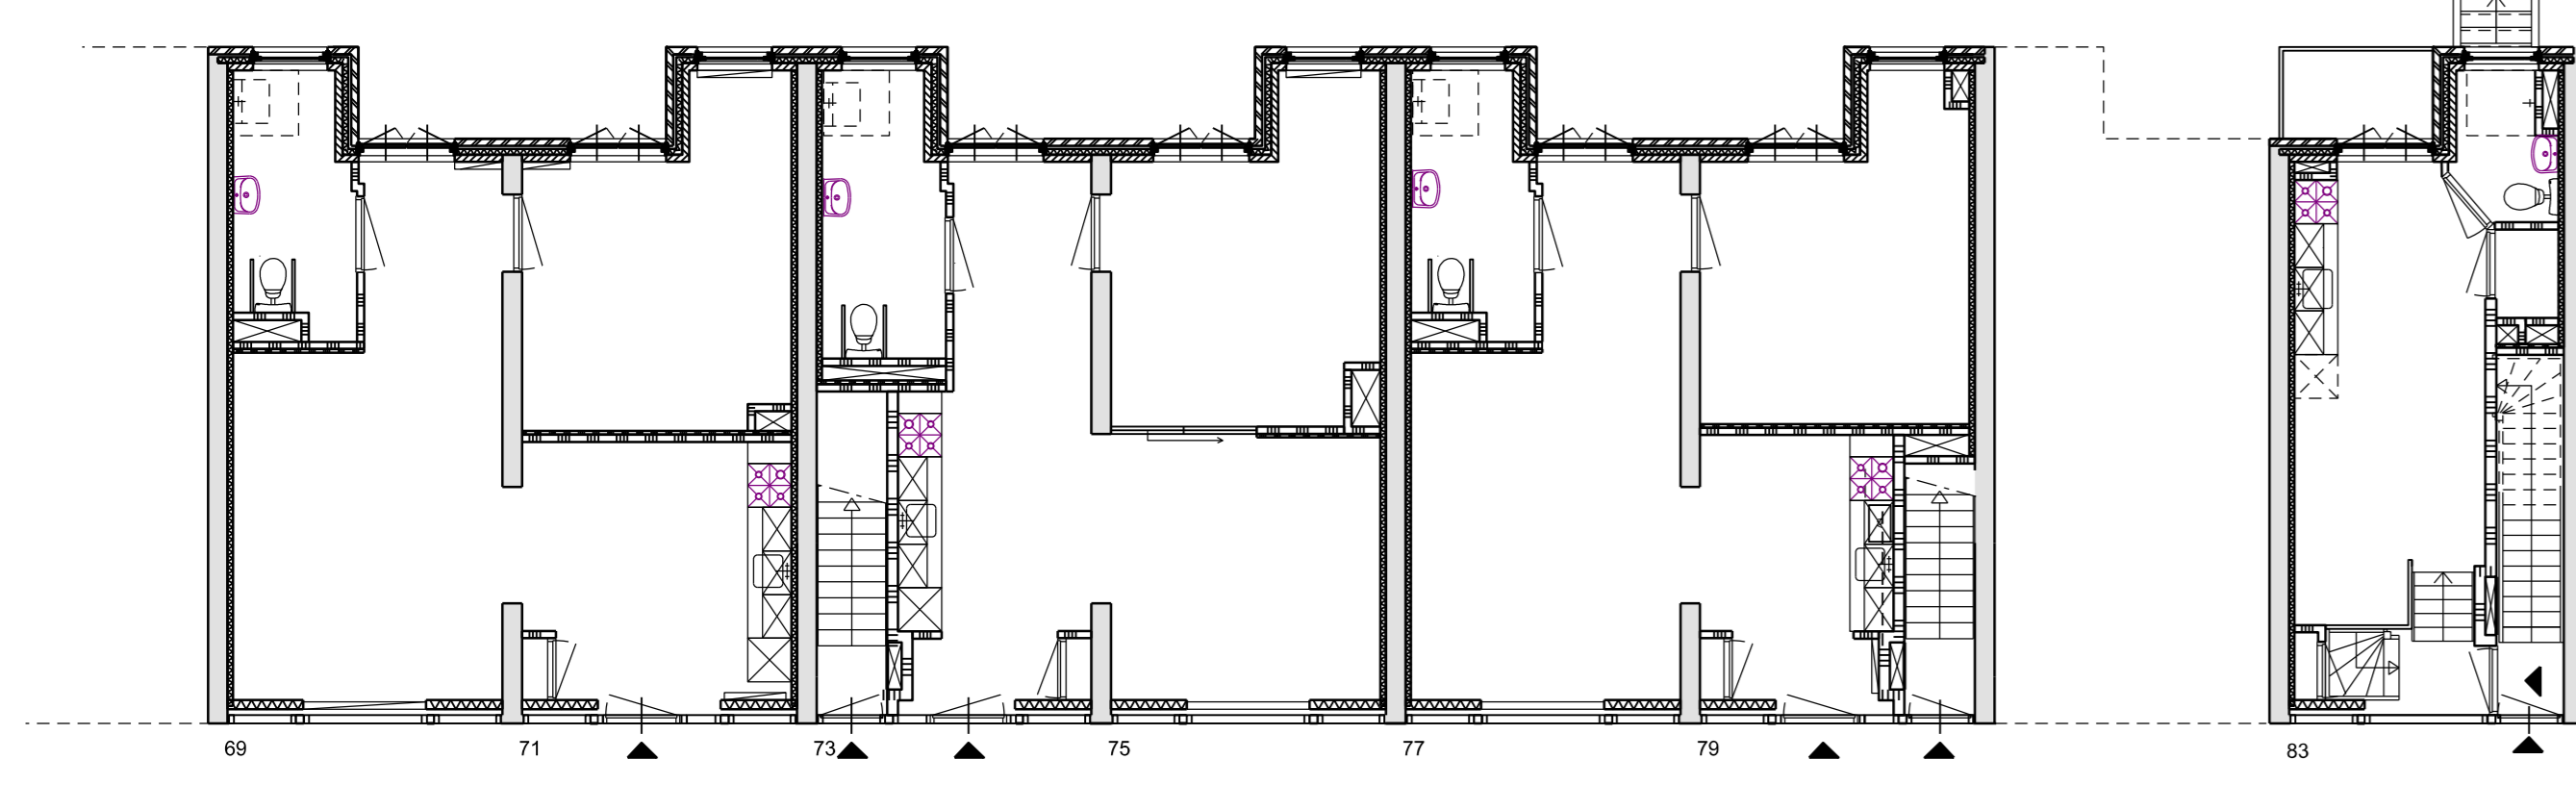

Begane grond

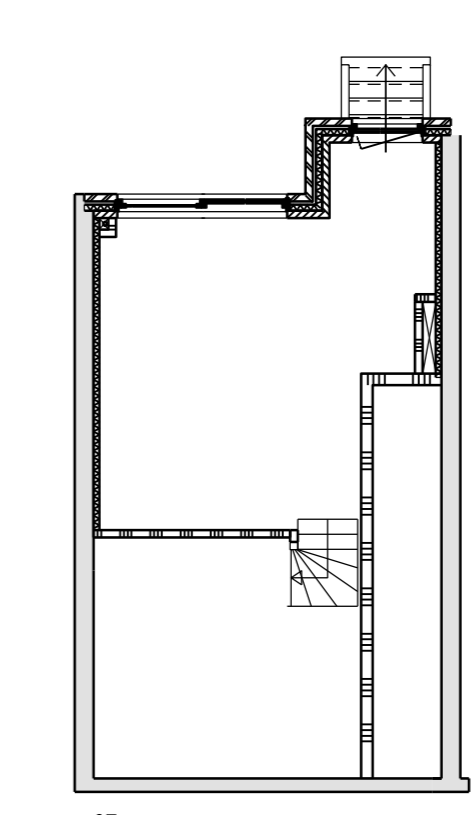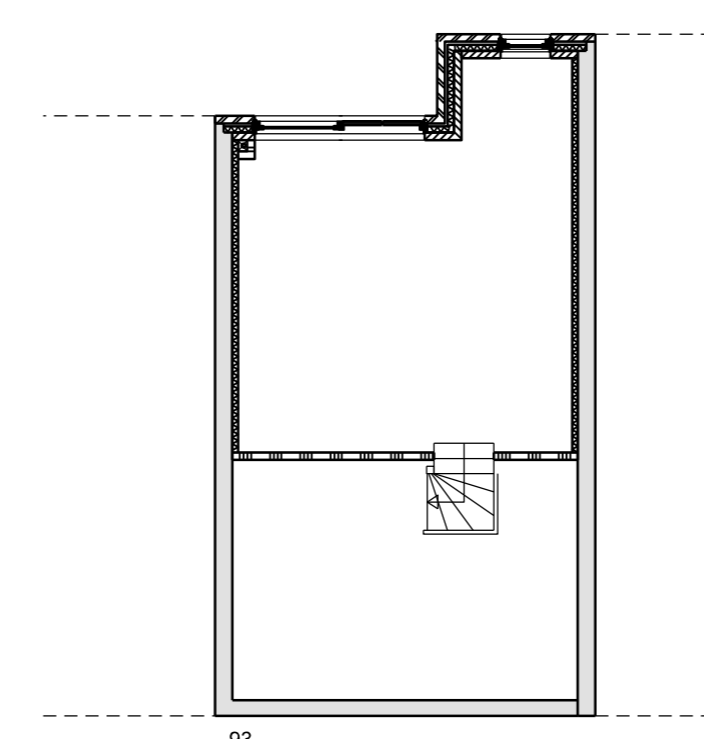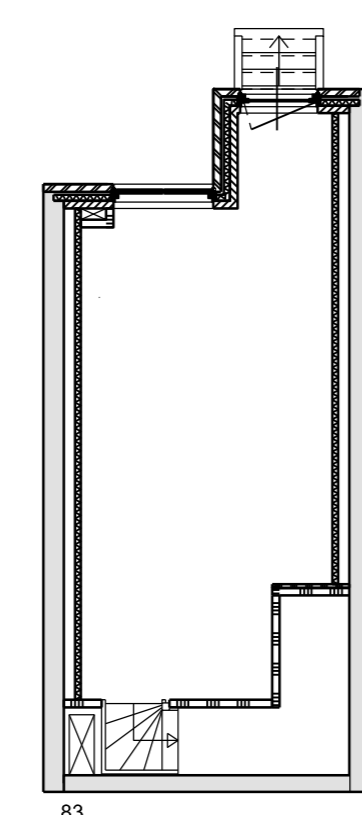

Souterrain

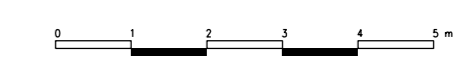

GEWILIGD:	DATUM:

PROJECT:	DATUM:	CODE:
Complex N45 Czaar Peterbuurt te Amsterdam		
SCHAAL:	FORMAAT:	
GETEKEND:	OPDRACHTGEVER:	FASE:
	Eigen Haard	
	Amsterdam	

VAN ANCUM HOOGENDOORN
 ARCHITECTEN EN ADVISEURS VOOR SOLU EN ONDERHOUD
 KOSTRIJK 117
 1216 AD RIJSDAM
 TEL: 020 421 8944
 FAX: 020 421 8942
 WWW.VANANCUMHOOGENDOORN.NL
 EMAIL: info@vanancumhoogendoorn.nl


PROJECTNUMMER	BLADNUMMER



Voorgevel nieuwe toestand
Czaar Peterstraat



Achtergevel nieuwe toestand
Czaar Peterstraat

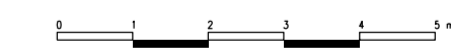

GEWUZIGD :	DATUM :	

PROJECT :	DATUM :	CODE :
Complex N45 Czaar Peterbuurt te Amsterdam	SCHAAL :	FORMAAT :
	GETEKEND :	FASE :
ONDERDEEL :	OPDRACHTGEVER :	
Overzicht nieuwe toestand	Eigen Haard	
Gevels Czaar Peterstraat	Amsterdam	


VAN ANCUM HOOGENDOORN <small>ONTWERPERS EN ADVISEURS VOOR BOUW EN ONDERHOUD</small>	<small>POSTBUS 197</small> <small>1200 AD 'HAGHEVOEN</small> <small>TEL. 020-4215341</small> <small>FAK. 020-4215142</small> <small>INTERNET: www.vanancumhoogendoorn.nl</small> <small>E-MAIL: info@vanancumhoogendoorn.nl</small>	PROJECTNUMMER	BLADNUMMER



Voorgevel nieuwe toestand
Blankenstraat



Achterevel nieuwe toestand
Blankenstraat

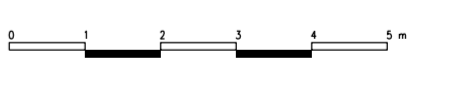

GEWIJZGD : _____		DATUM : _____	
PROJECT : Complex N45 Czaar Peterbuurt te Amsterdam		DATUM : _____	CODE : _____
ONDERDEEL : Overzicht nieuwe toestand Gevels, Blankenstraat		SCHAAL : _____	FORMAAT : _____
		GETEKEND : _____	FASE : _____
		OPDRACHTGEVER : Eigen Haard Amsterdam	
VAN ANCUM HOOGENDOORN <small>ONTWERPERS EN ADVISEURS VOOR BOUW EN ONDERHOUD</small>		<small>POSTBUS 197 1200 AD AMSTERDAM TEL. 020-421 5341 FAX. 020-612 1142 Internet: www.vanancumhoogendoorn.nl E-mail: info@vanancumhoogendoorn.nl</small>	<small>PROJECTNUMMER</small> <small>BLADNUMMER</small>