


**PROJECT CUYPERSHOF**  
Situatietekening  
S:1/2000

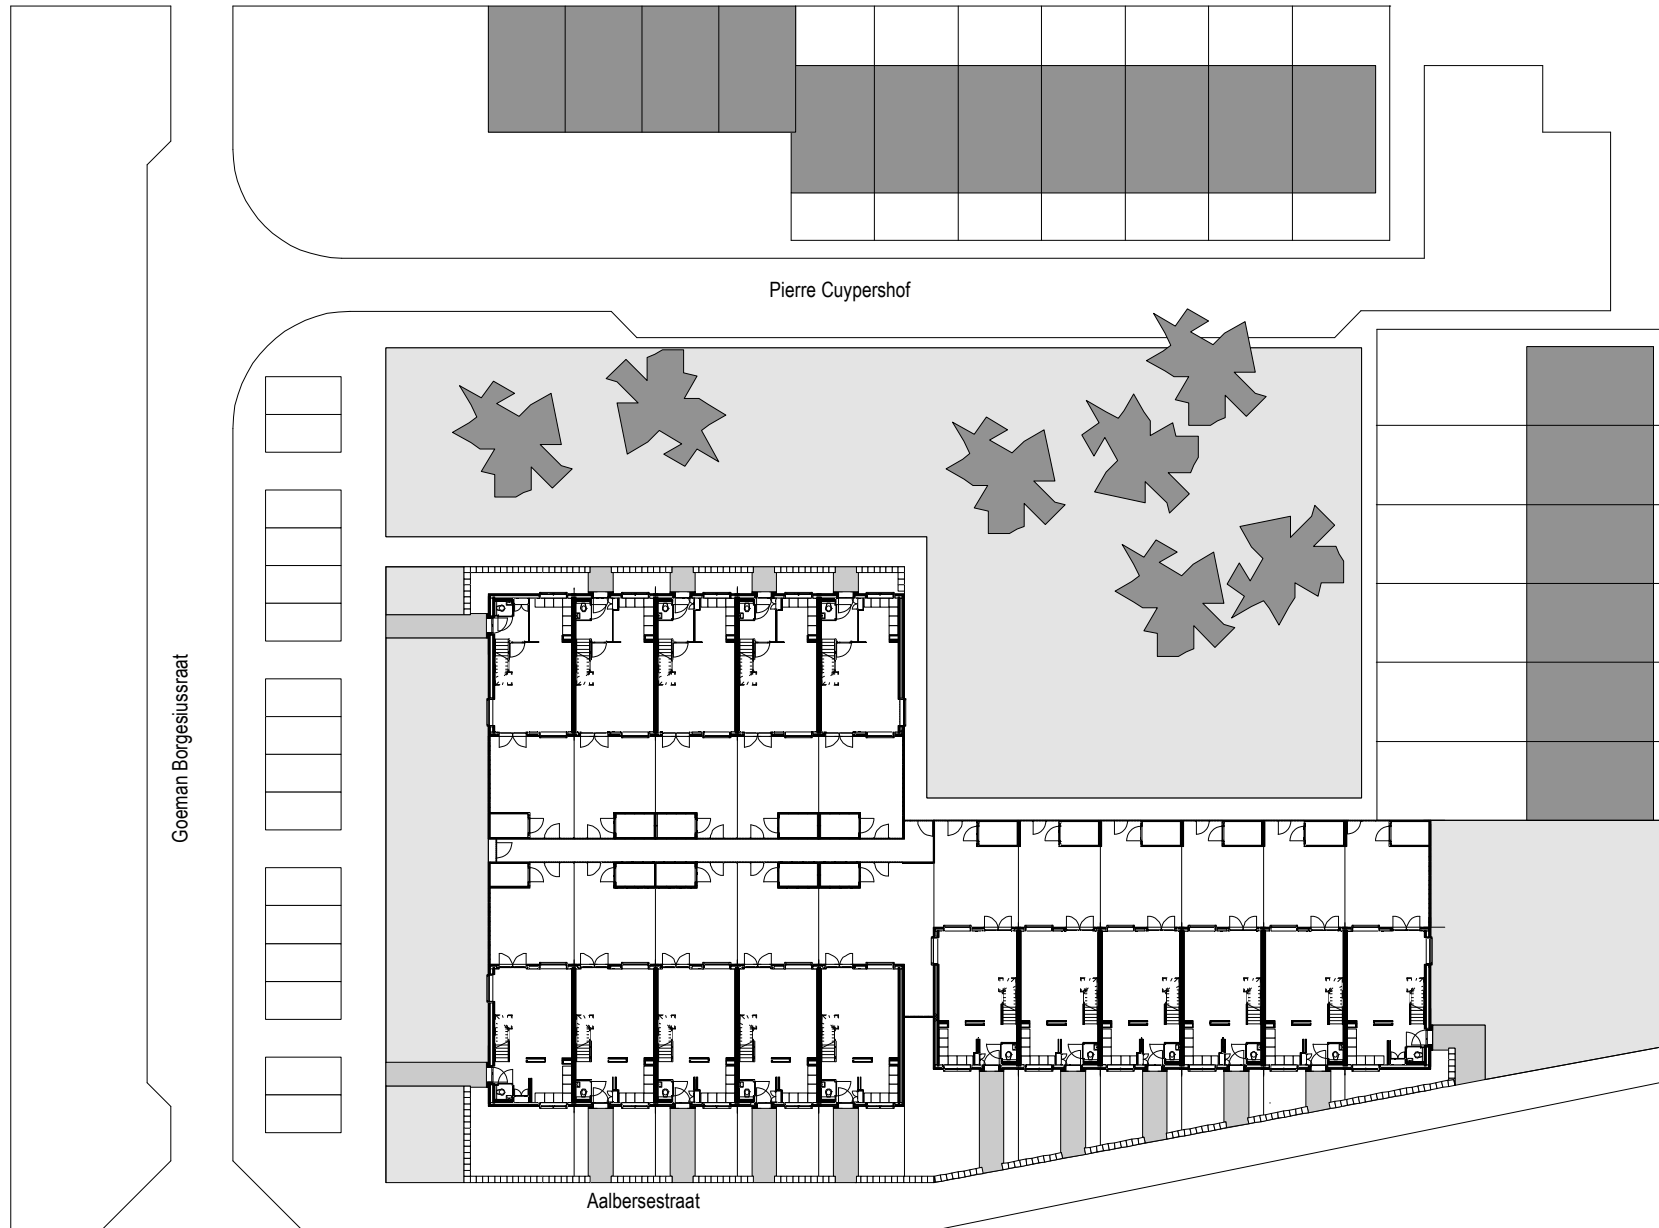

Pierre Cuypershof


Goeman Borgesiusstraat

Aalbersstraat

0 5m 10m

**PROJECT CUYPERSHOF**  
Begane grond  
S: 1/500

Type A1 - Sociale huur

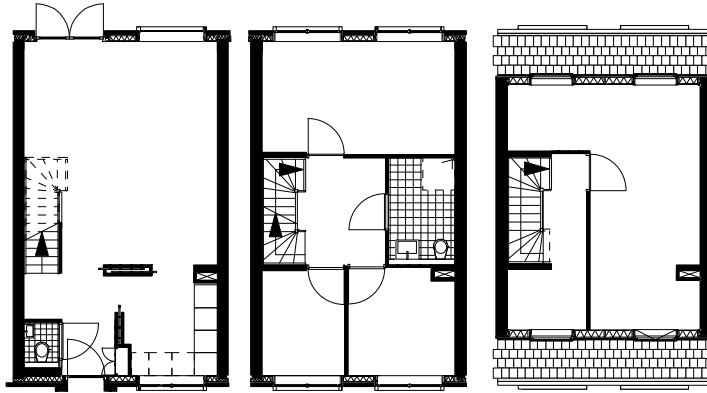


Begane grond

Verdieping

Zolder

Type A2 - Sociale huur

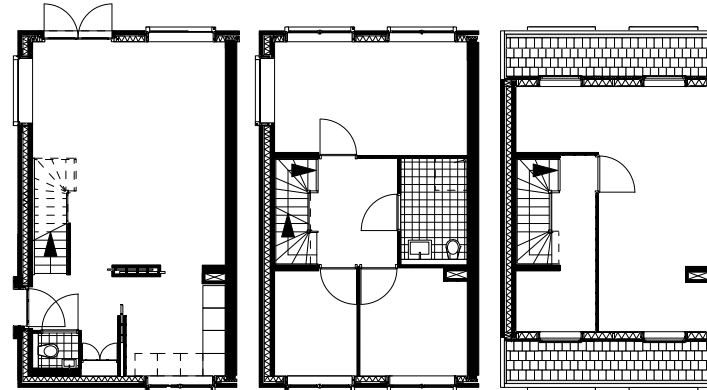


Begane grond

Verdieping

Zolder

Type C1 - Koop

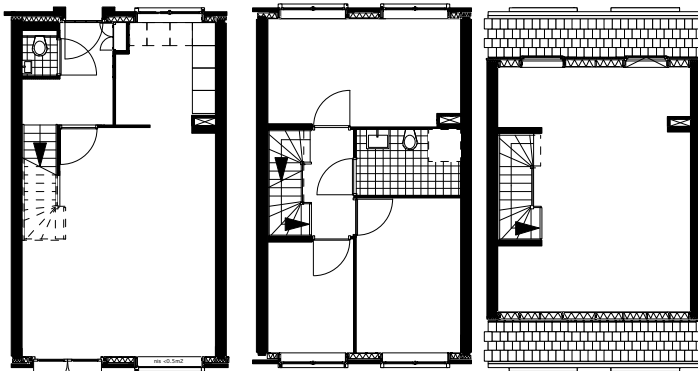


Begane grond

Verdieping

Zolder

Type C2 - Koop

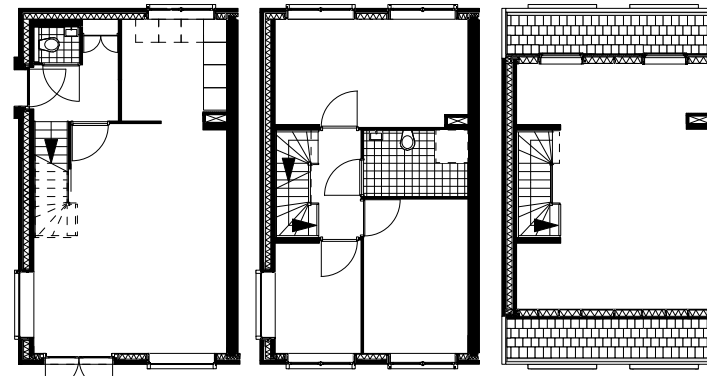

Begane grond

Verdieping

Zolder

