


1: 2000

werk
089
tekening
542


arons en gelauff architecten
gedempt hamerkanaal 92
1021 kr amsterdam
t (020) 423 55 30
f (020) 423 05 24
www.aronsengelauff.nl

arons en gelauff architecten
arons en gelauff architecten
arons en gelauff architecten
arons en gelauff architecten

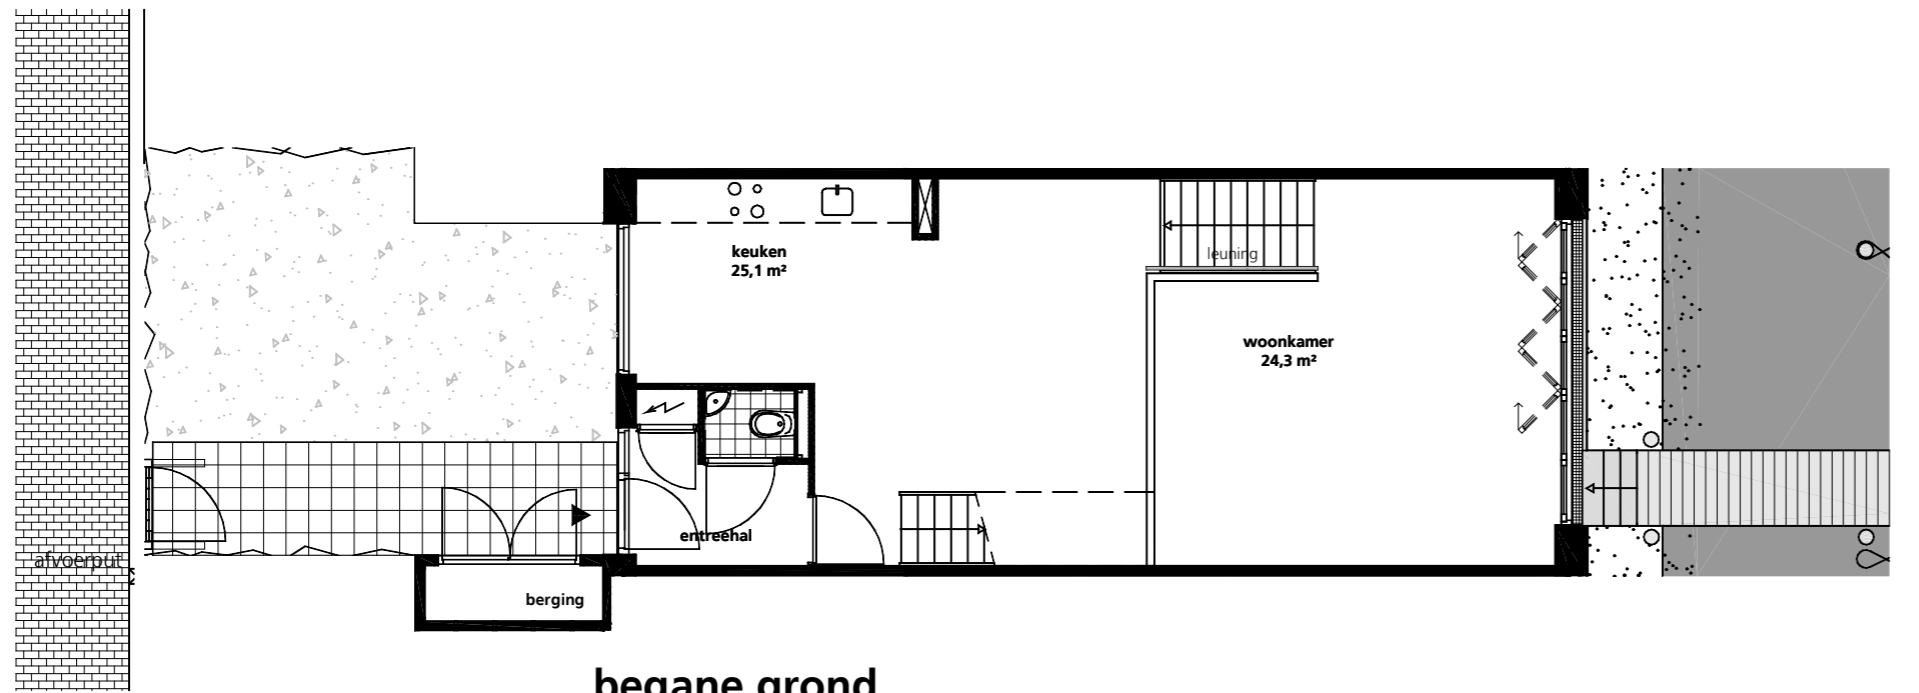


begane grond

BVO [m²]
189,6
 GBO [m²]
168,6
 OVG [m²]
125,2

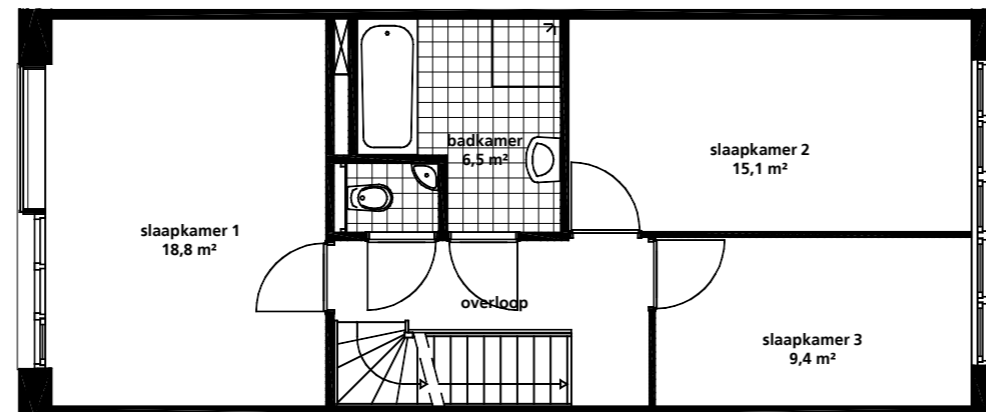


eerste verdieping

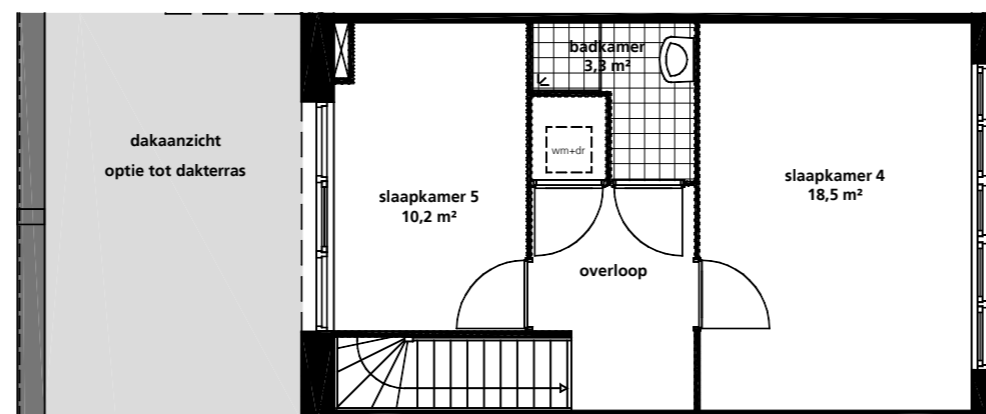


tweede verdieping




aantal / gespiegeld
7 / -
 woningtype
A3

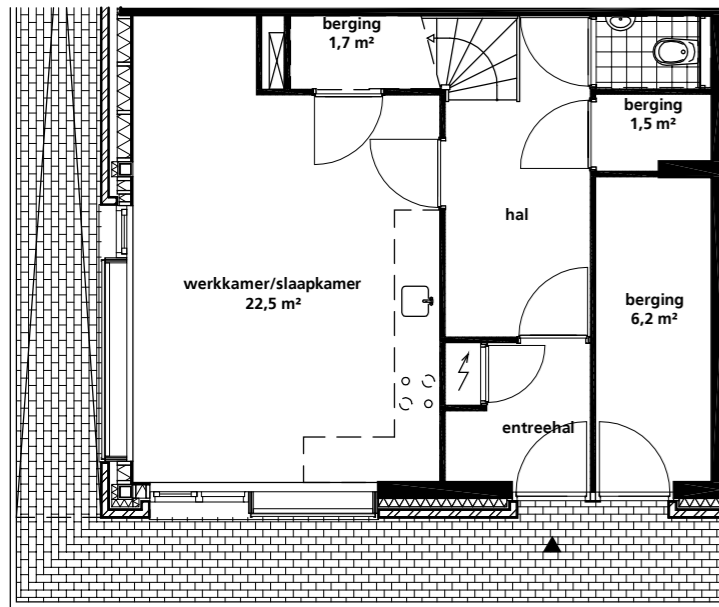

begane grond

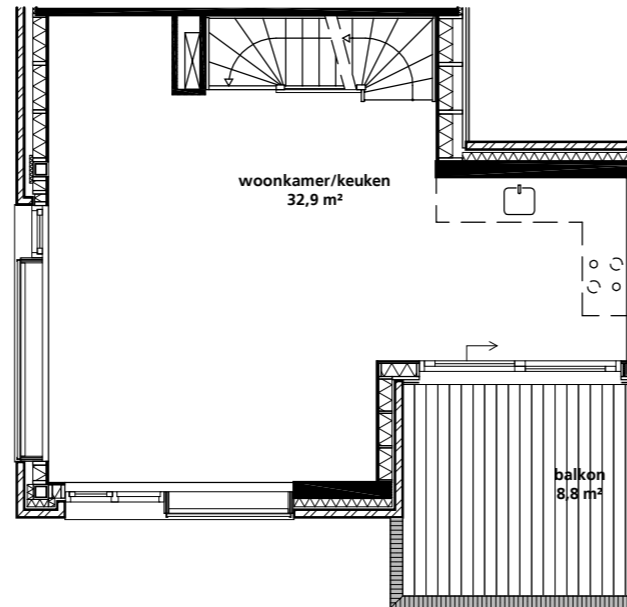


eerste verdieping

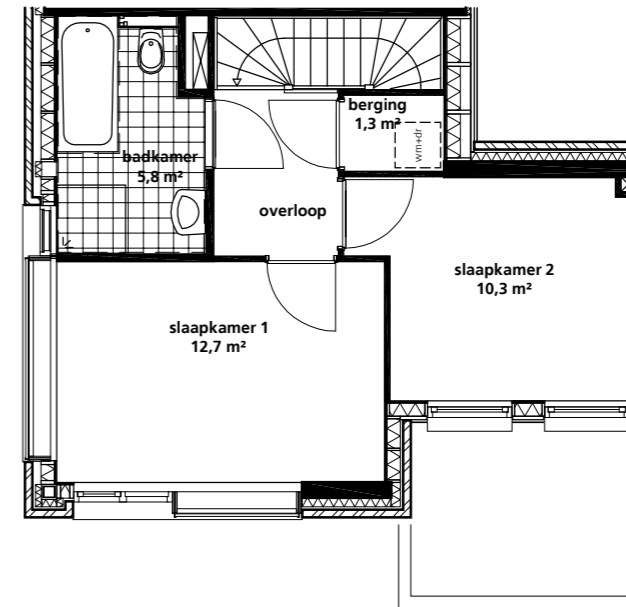

tweede verdieping

BVO [m²]
150,0
 GBO [m²]
122,2
 OVG [m²]
78,4

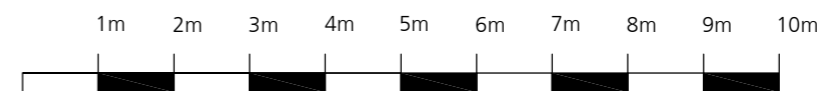

aantal / gespiegeld
1 / -
 woningtype

D1

arons en gelauff architecten
 gedempt hamerkanaal 92
 1021 kr amsterdam

t (020) 423 55 30
 f (020) 423 05 24

www.aronsengelauff.nl