




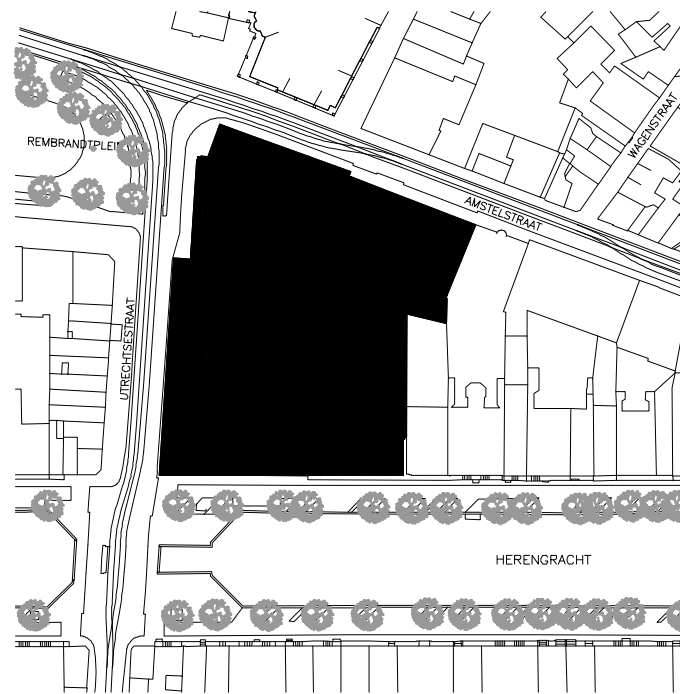



Situatie 1:2000

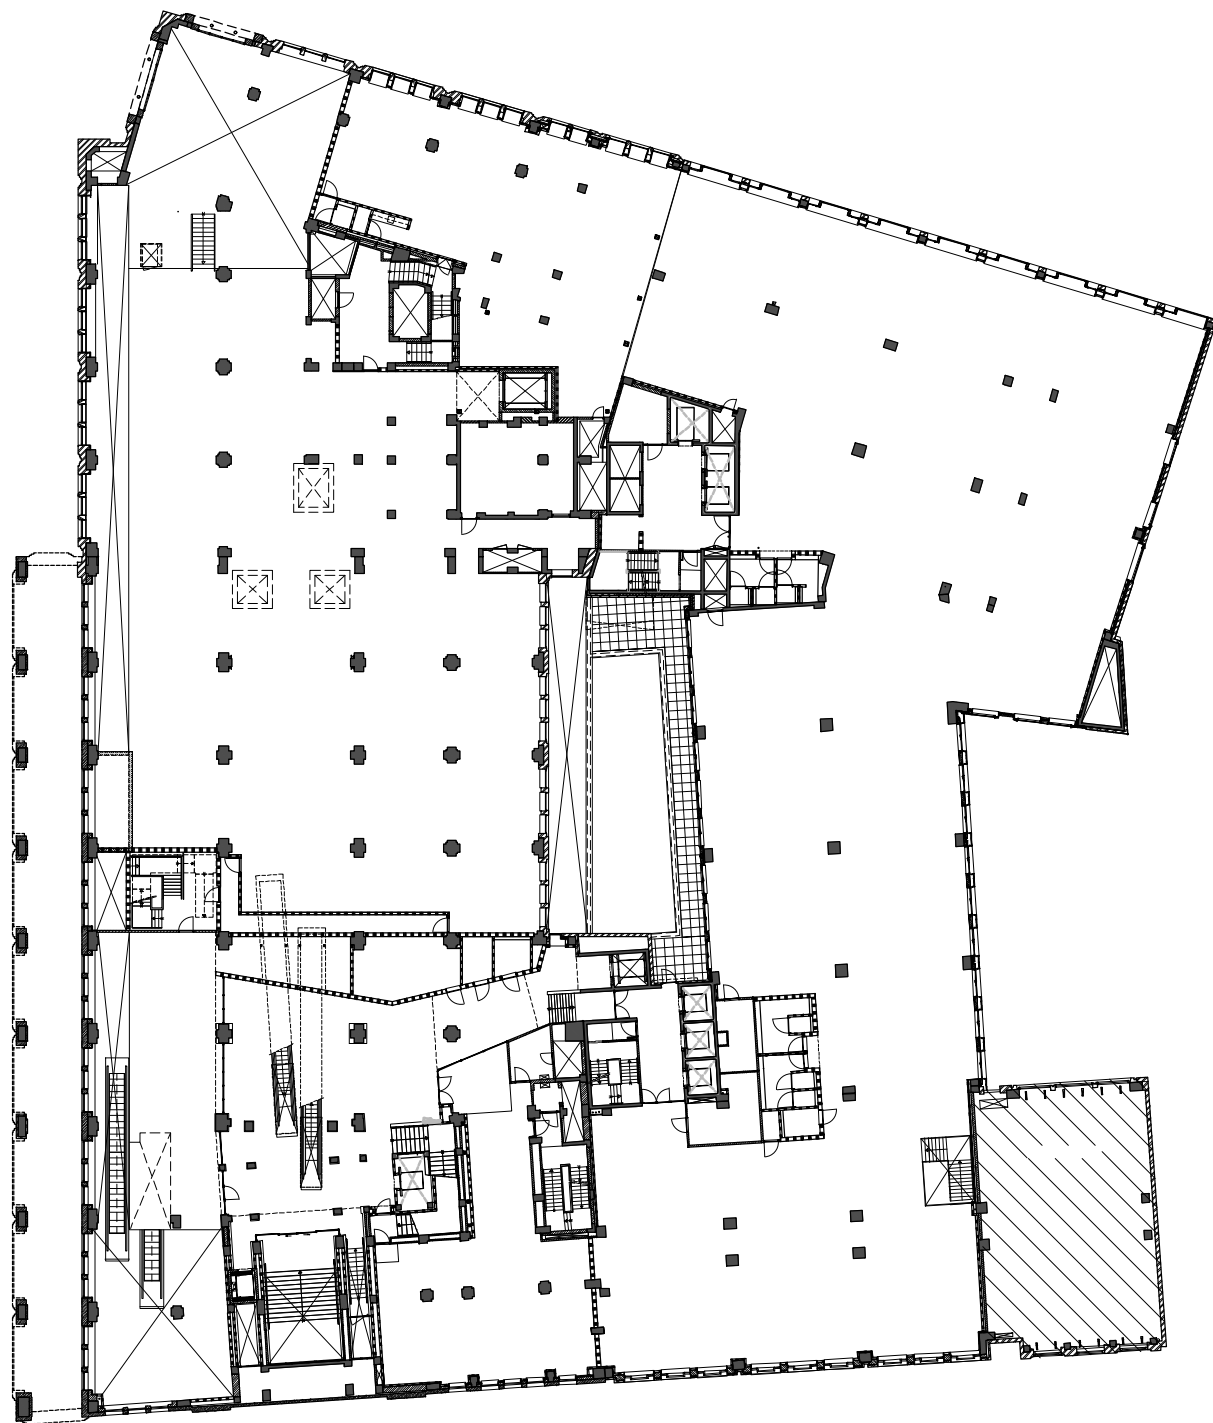

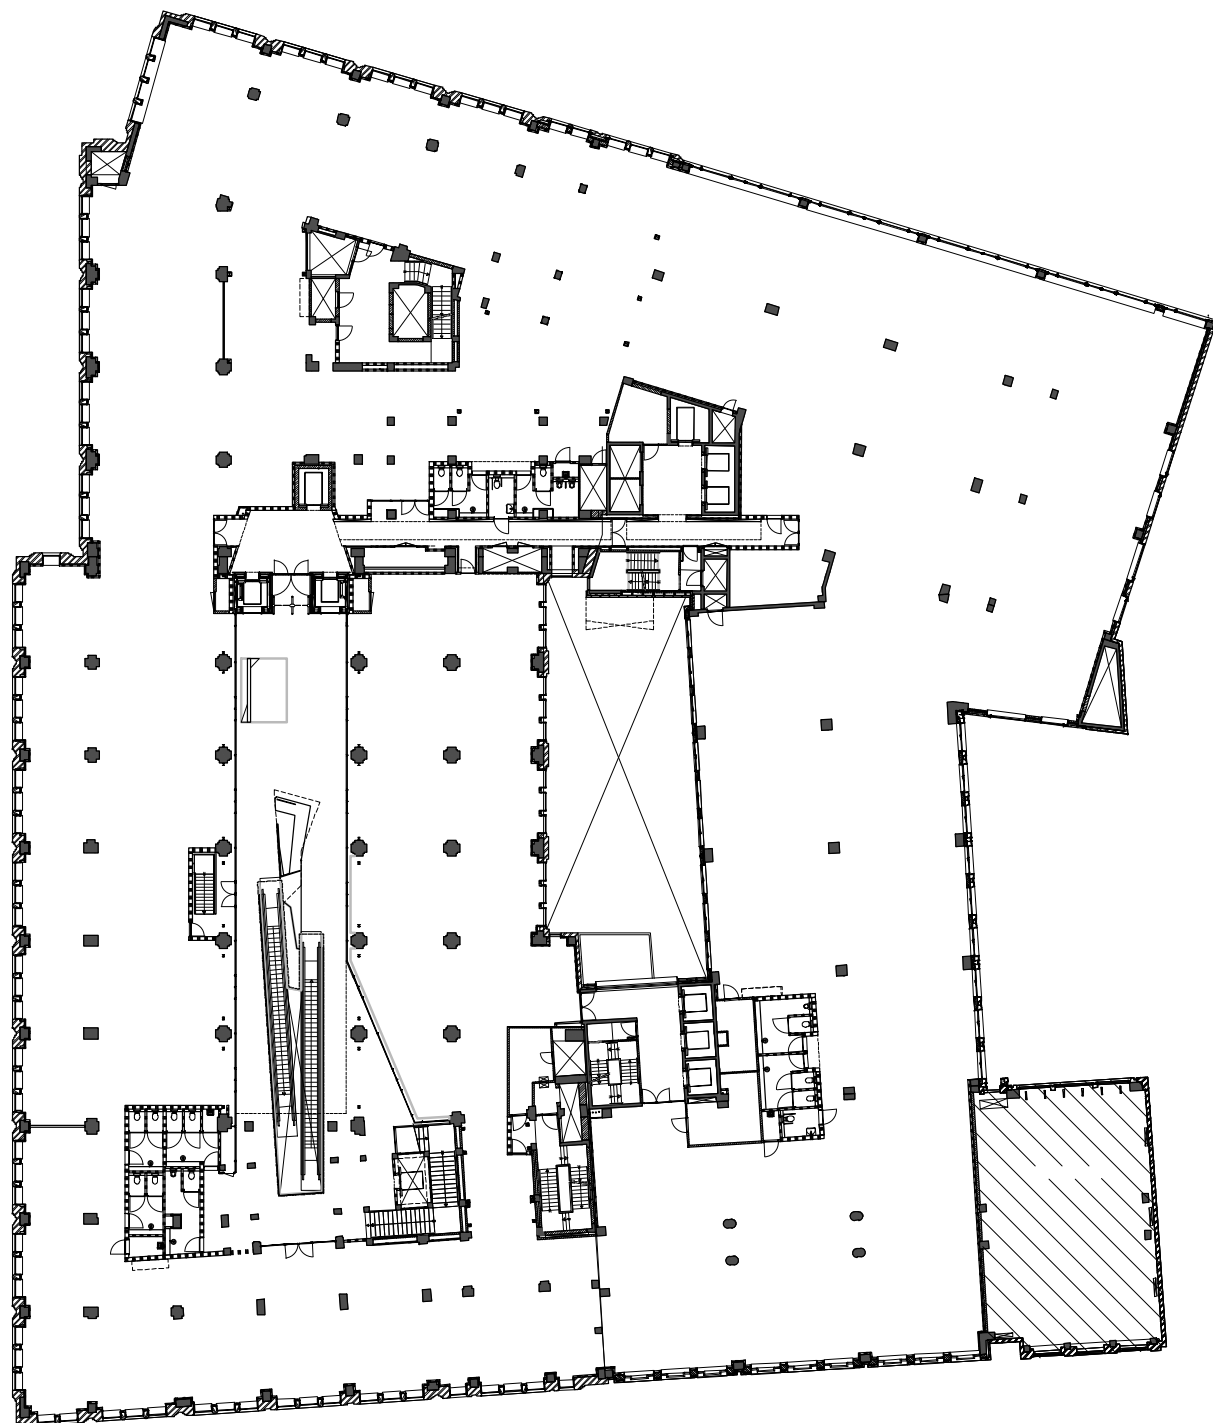





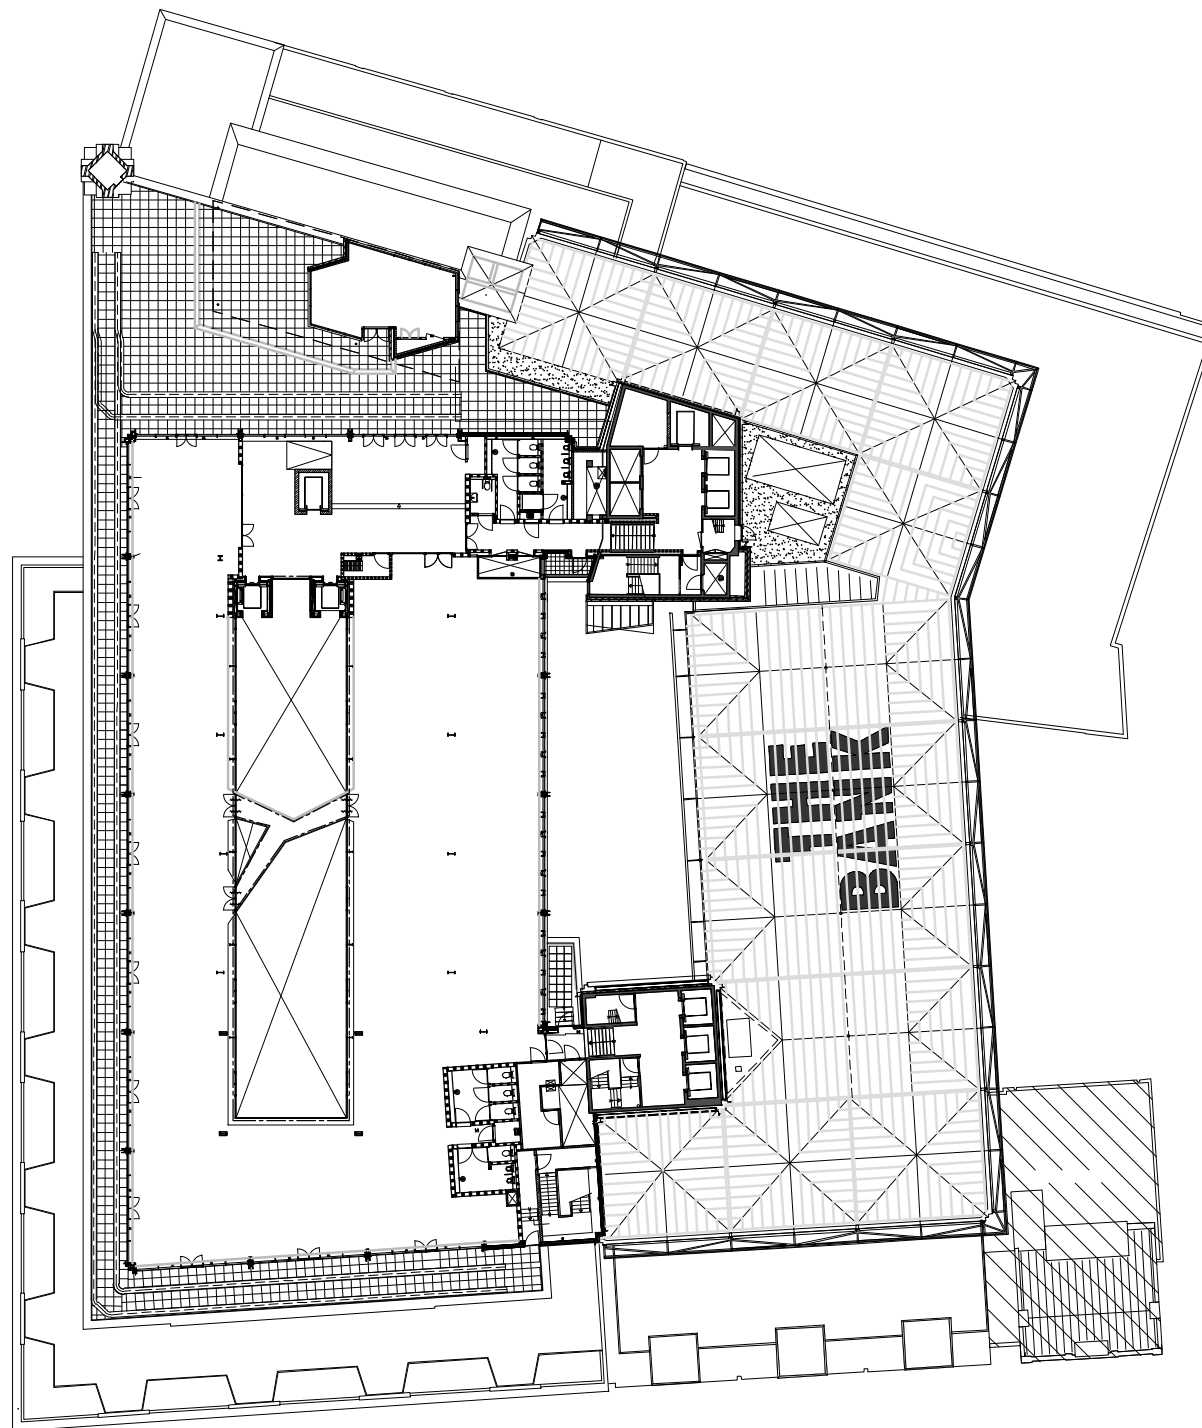

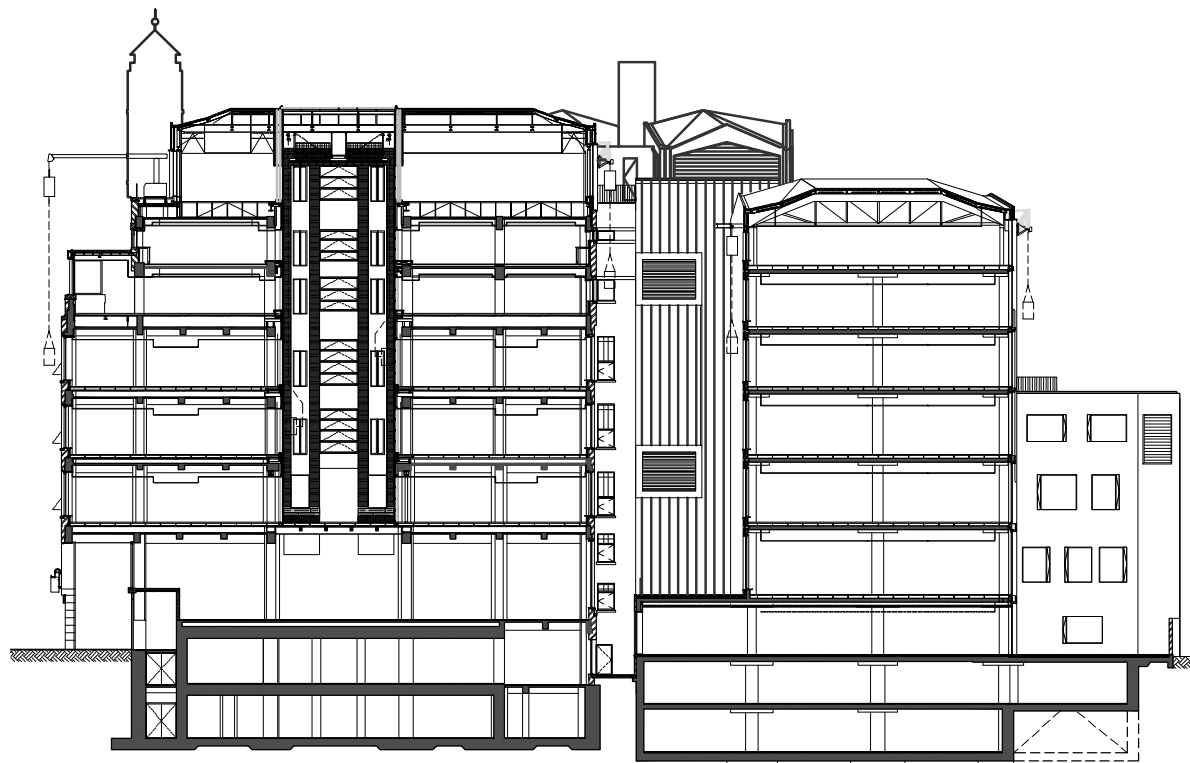

dwarsdoorsnede 1:500

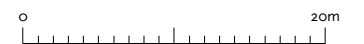

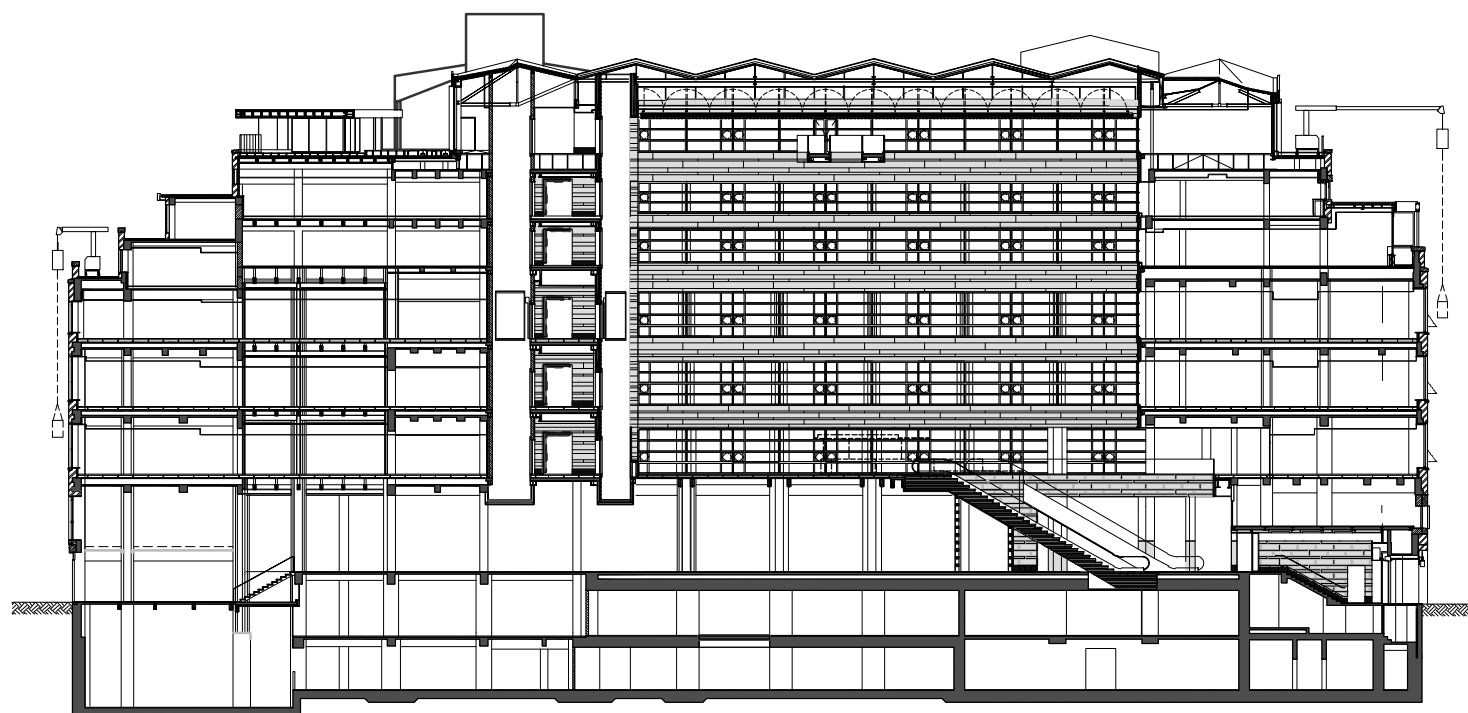

langsdoorsnede 1:500





gevel Utrechtse straat 1:500

