




Situatie
Schaal 1:2000

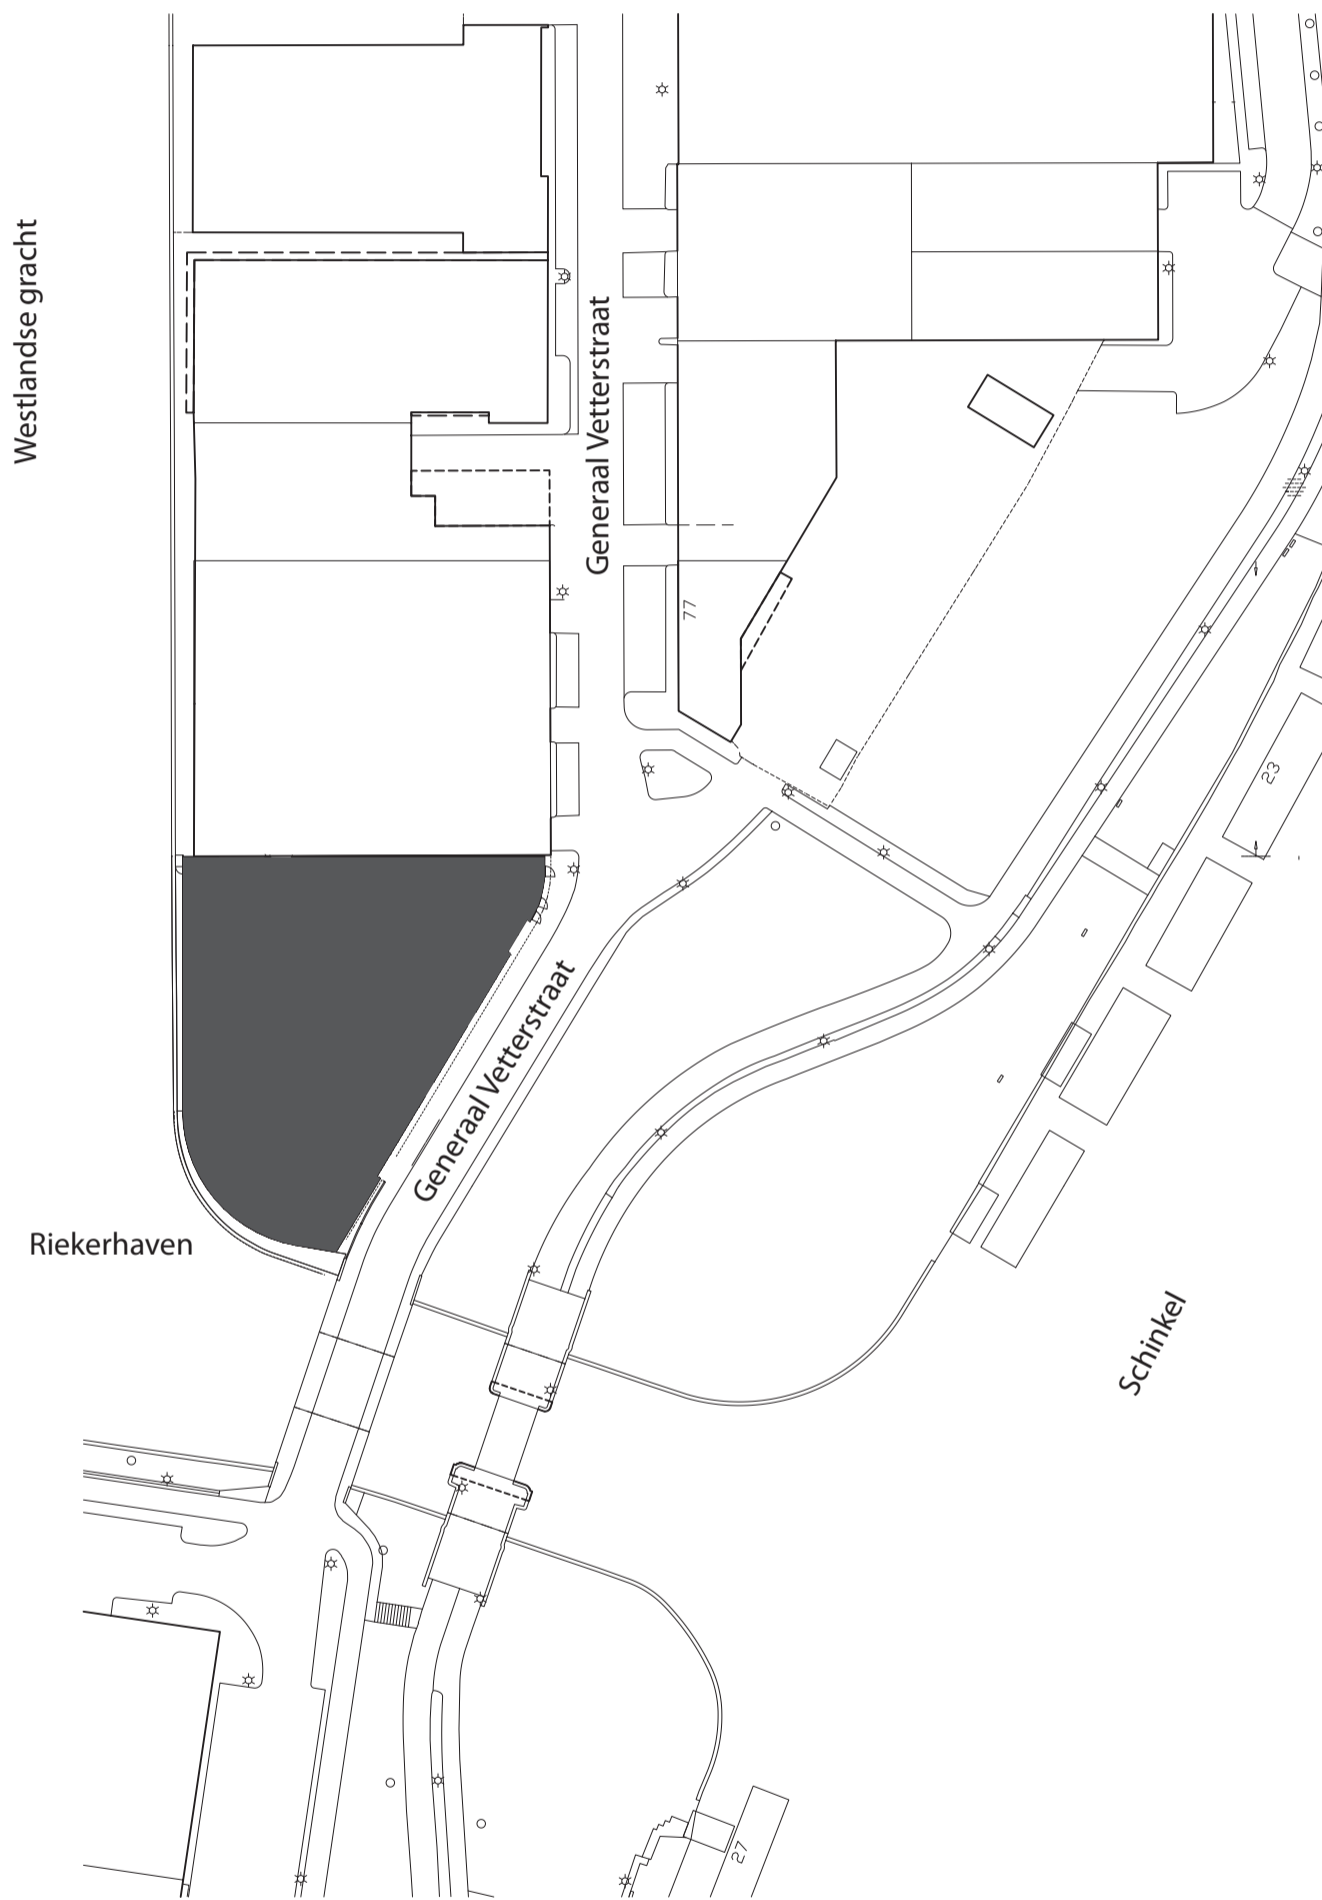




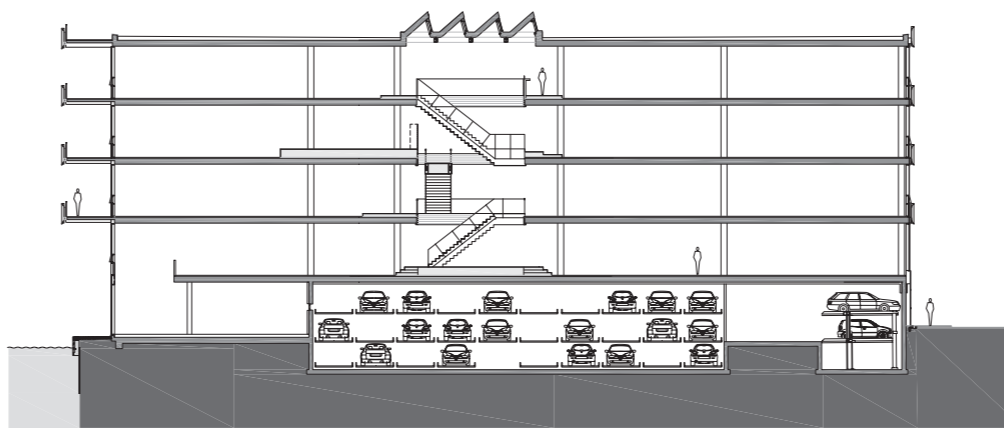


⊕ Begane grond
Schaal 1:200

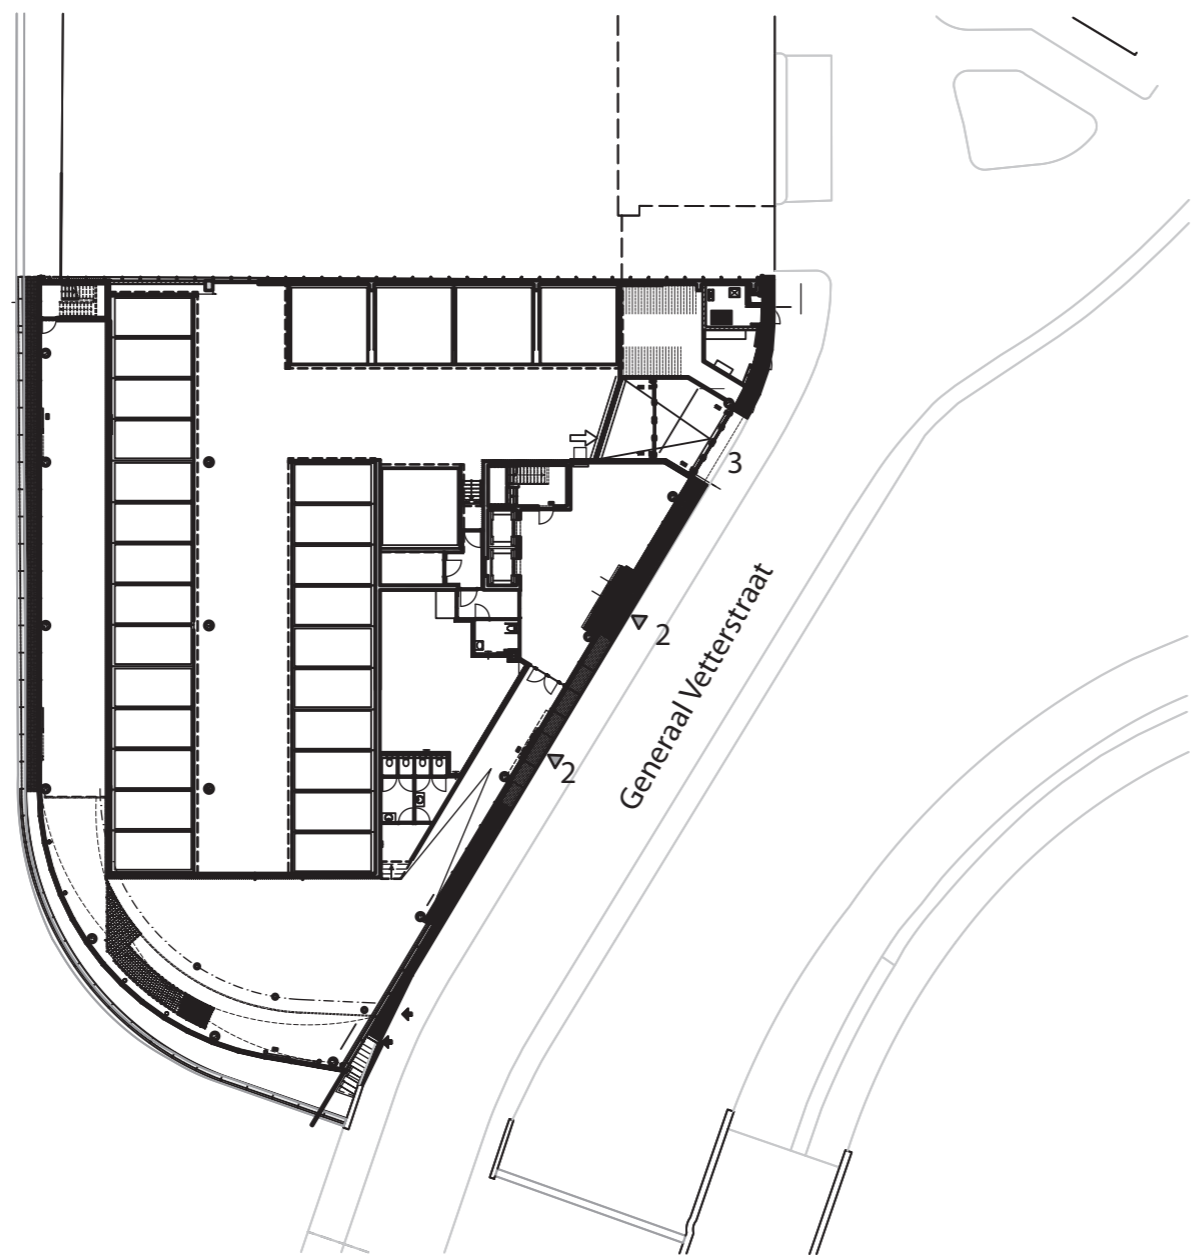

Begane grond
Schaal 1:500

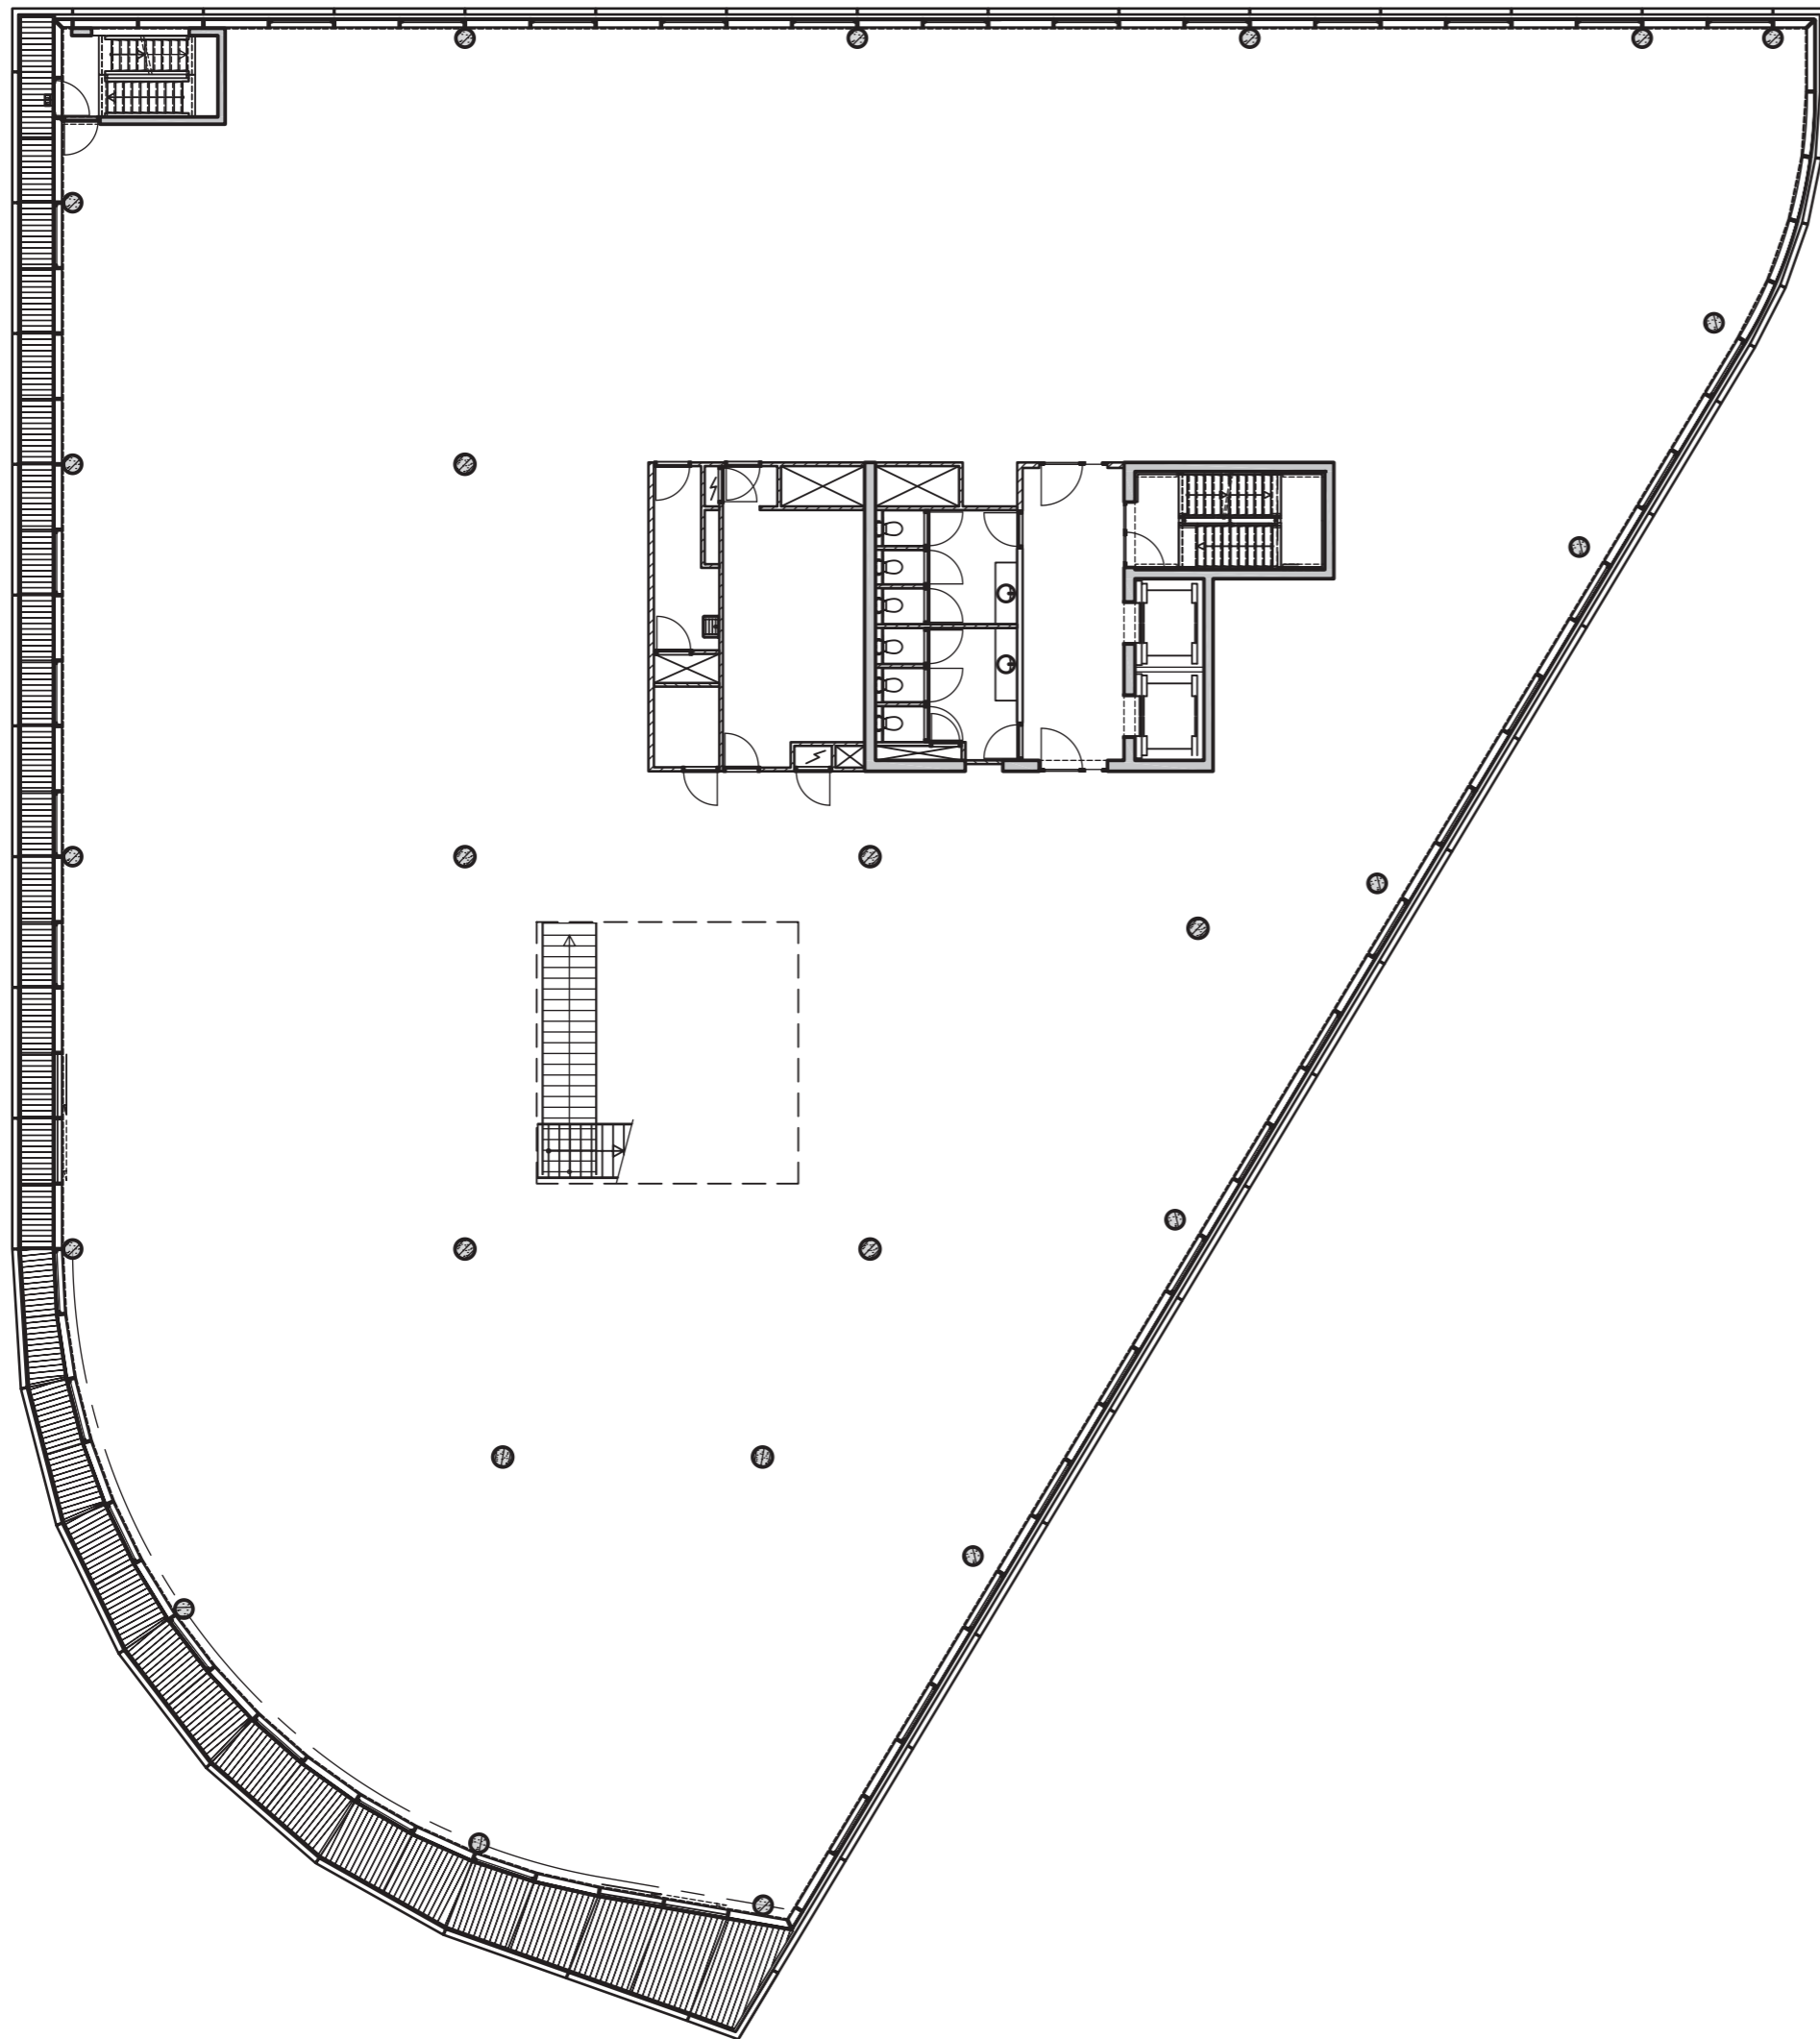

⊕ Standaard verdieping
Schaal 1:200

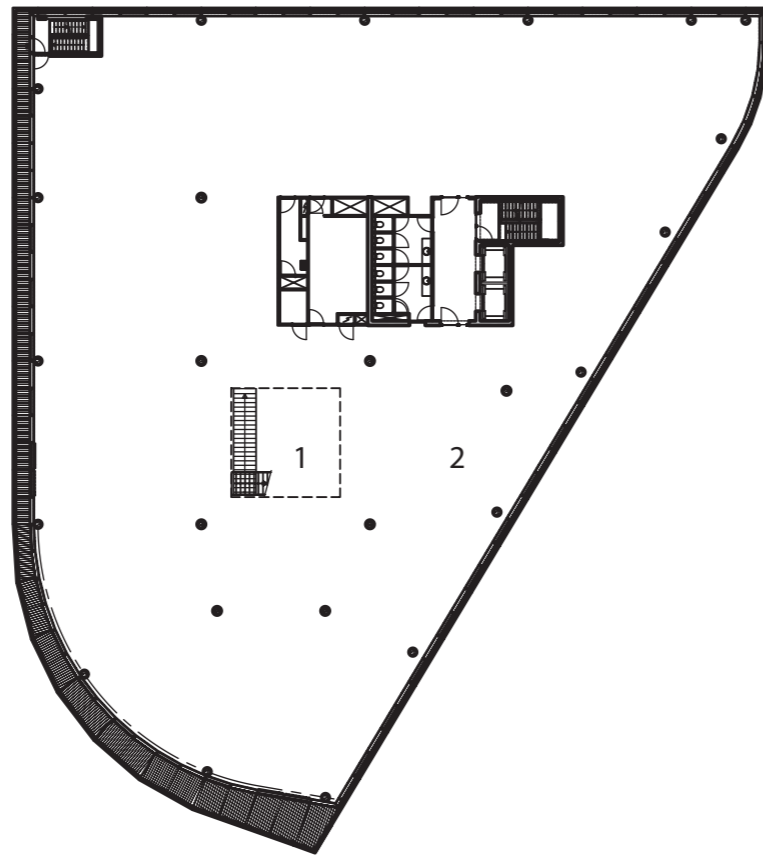



⊕ Standaard verdieping
Schaal 1:500

1- Vide
2- Bedrijfsruimte

Schaal 1:10
Detail doorsnede borstwering

- 1- Geïsoleerd aluminium sandwichpaneel geanodiseerd in kleur MX6 (zwart)
- 2- Isolatie
- 3- Dampremmende laag
- 4- Binnenbeplating, aluminium, dik 2mm geanodiseerd in kleur MX6 (zwart)
- 5- Eerste verdieping en hoger vloesgevel met semi structurele beglazing, stijlen met kitvoeg, dorpels met verhoogde kliklijst

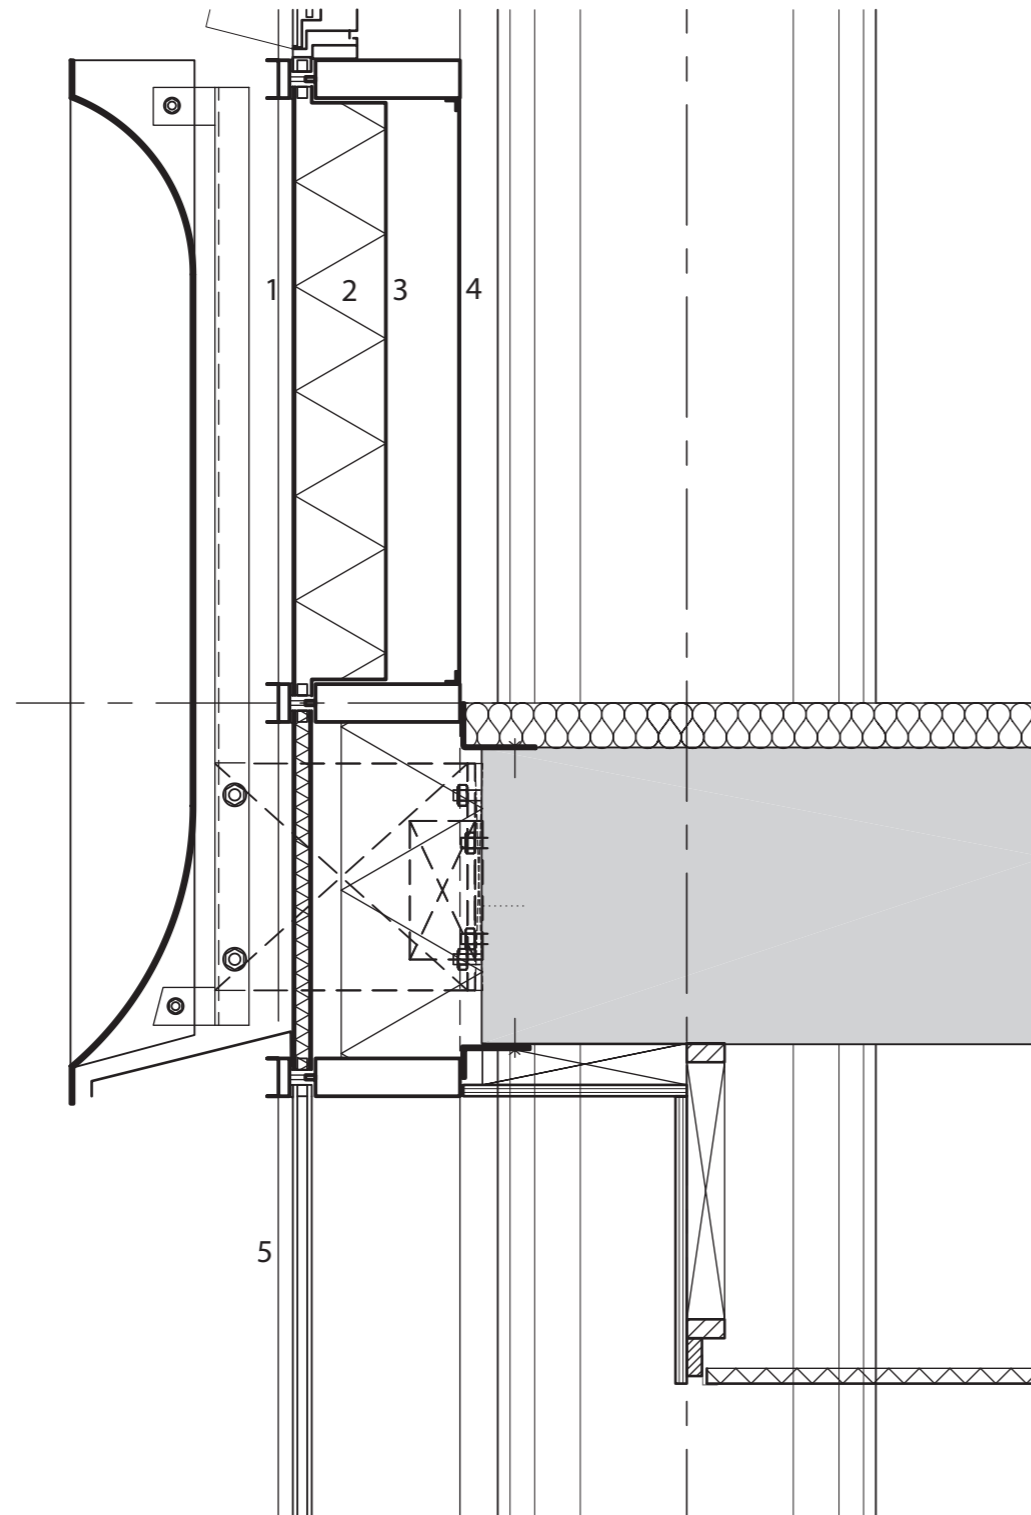

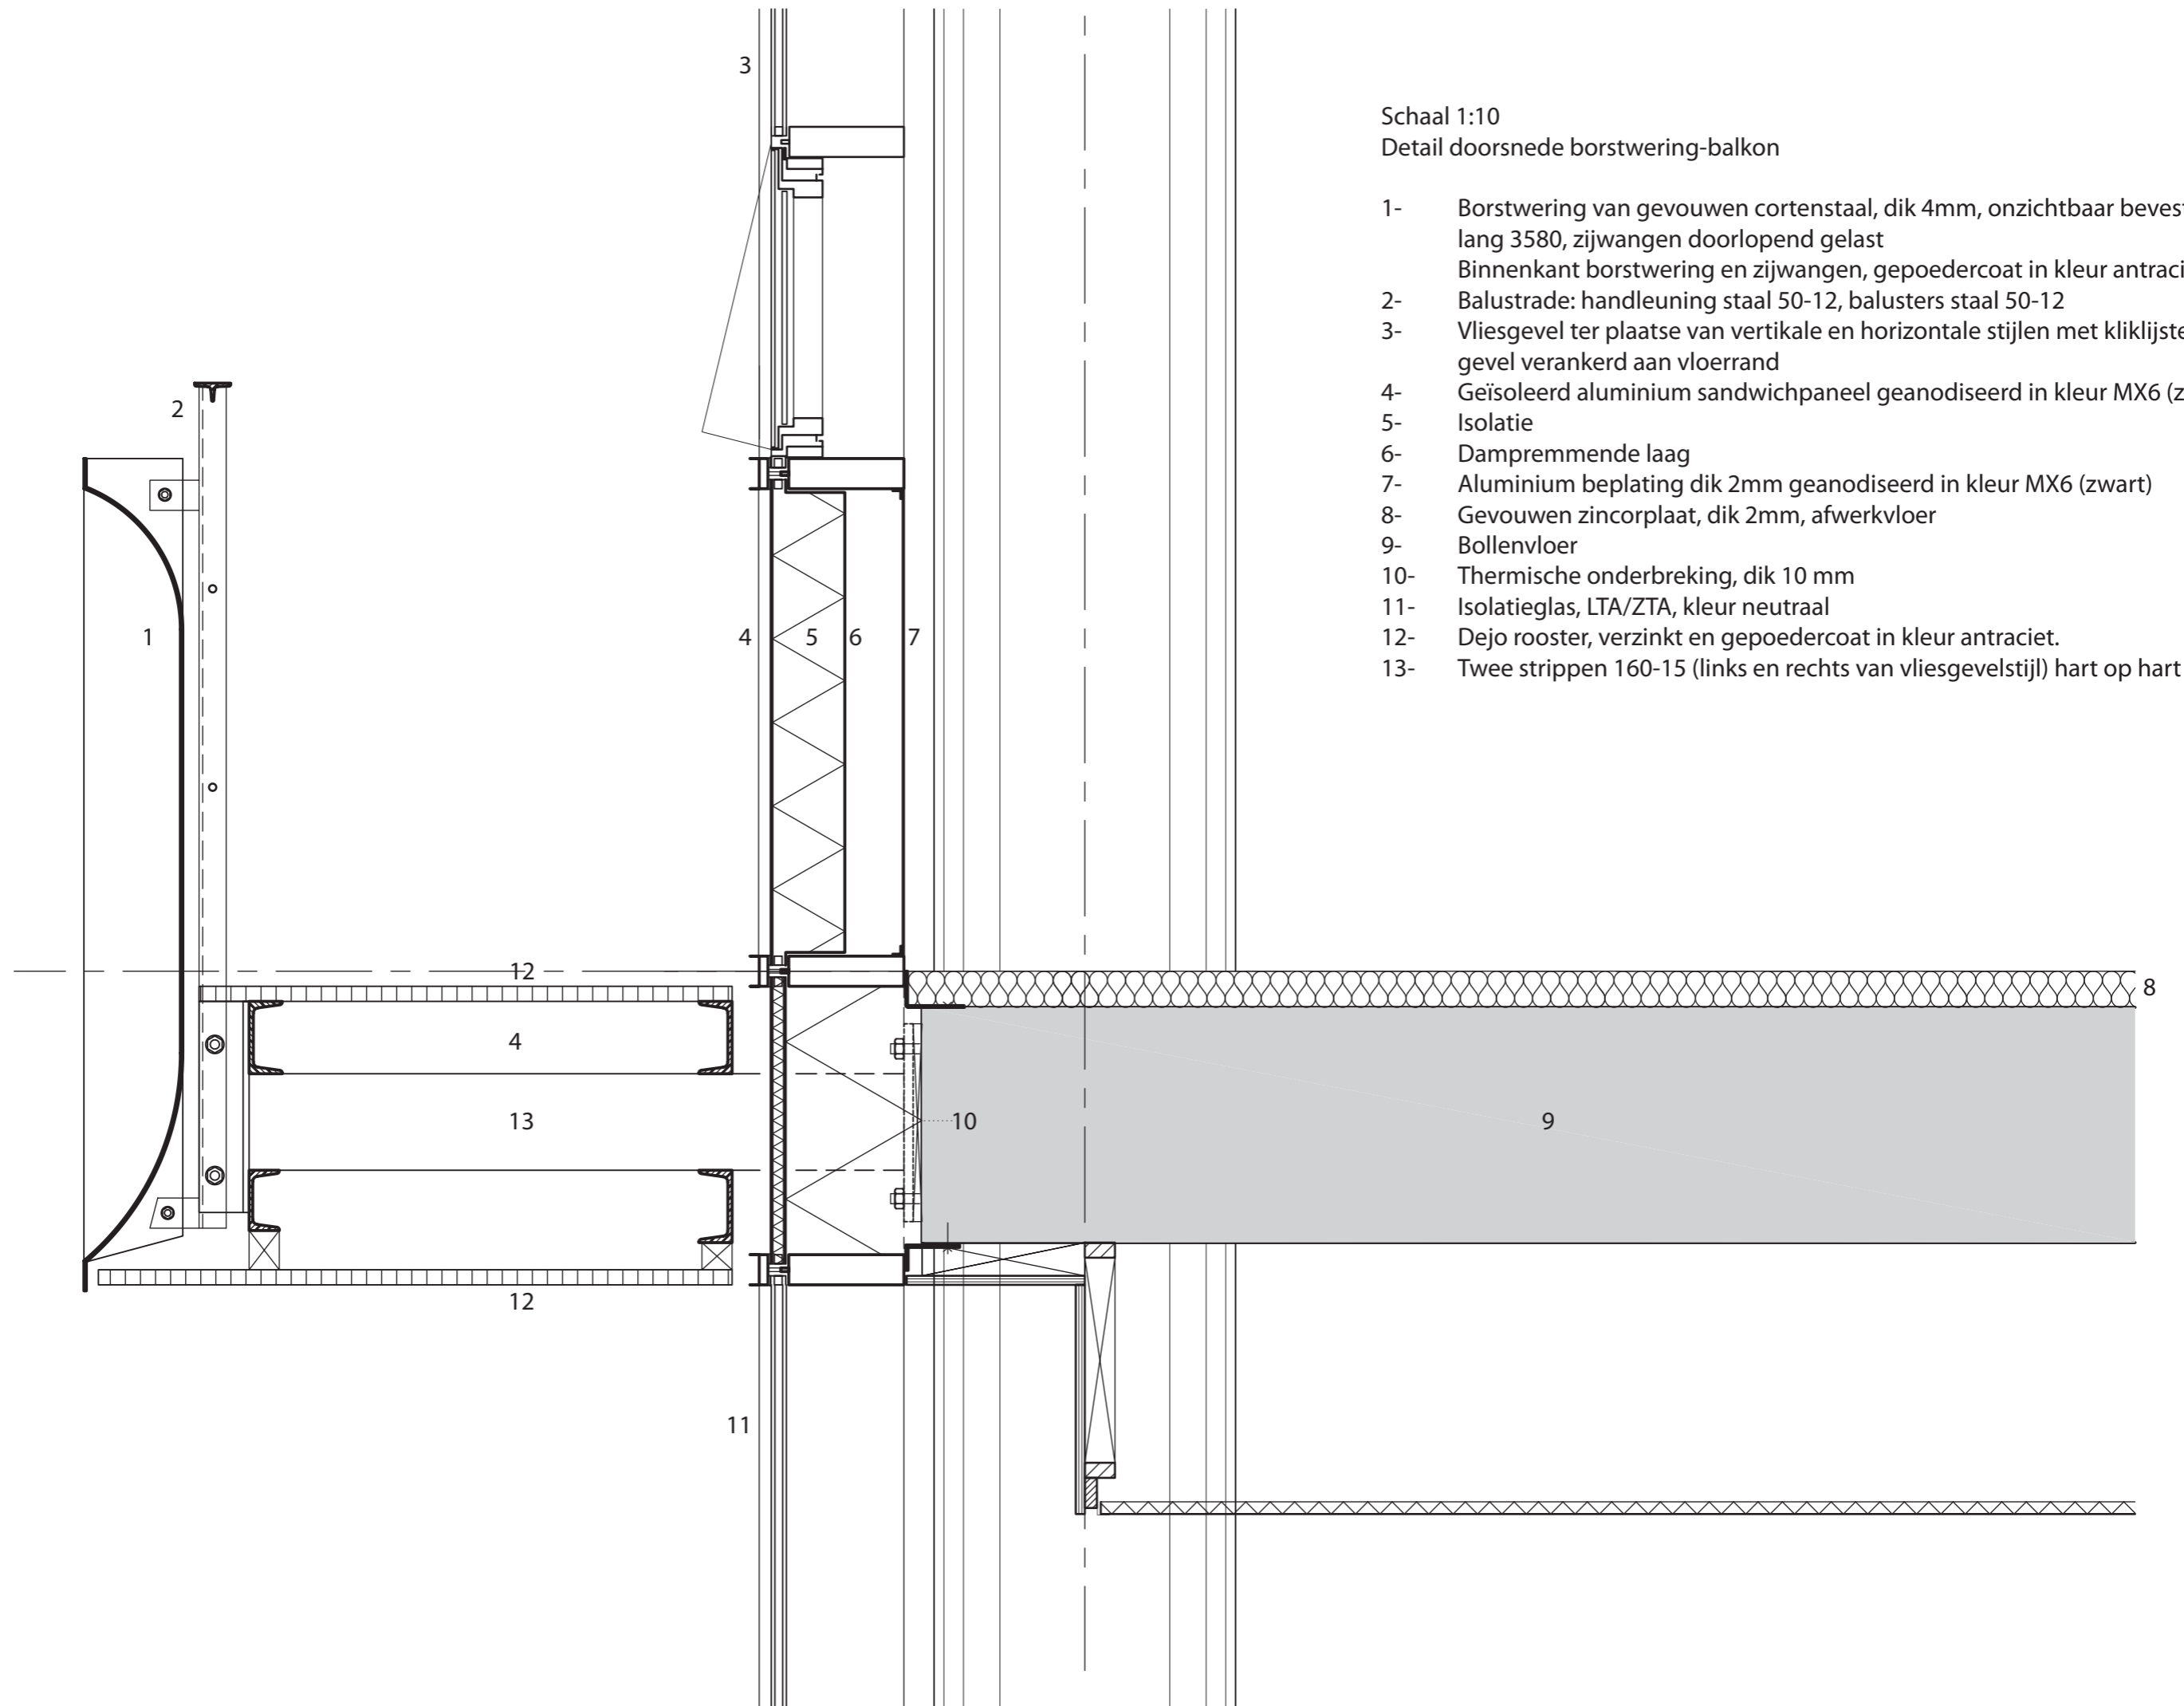

Schaal 1:10

Detail doorsnede borstwering-balkon

- 1- Borstwering van gevouwen cortenstaal, dik 4mm, onzichtbaar bevestigd, lang 3580, zijwangen doorlopend gelast
Binnenkant borstwering en zijwangen, gepoedercoat in kleur antraciet
- 2- Balustrade: handleuning staal 50-12, balusters staal 50-12
- 3- Vliesgevel ter plaatse van verticale en horizontale stijlen met kliklijsten, gevel verankerd aan vloerrand
- 4- Geïsoleerd aluminium sandwichpaneel geanodiseerd in kleur MX6 (zwart)
- 5- Isolatie
- 6- Dampremmende laag
- 7- Aluminium beplating dik 2mm geanodiseerd in kleur MX6 (zwart)
- 8- Gefouwen zincorplaat, dik 2mm, afwerkvloer
- 9- Bollenvloer
- 10- Thermische onderbreking, dik 10 mm
- 11- Isolatieglas, LTA/ZTA, kleur neutraal
- 12- Dejo rooster, verzinkt en gepoedercoat in kleur antraciet.
- 13- Twee strippen 160-15 (links en rechts van vliesgevelstijl) hart op hart 3600