


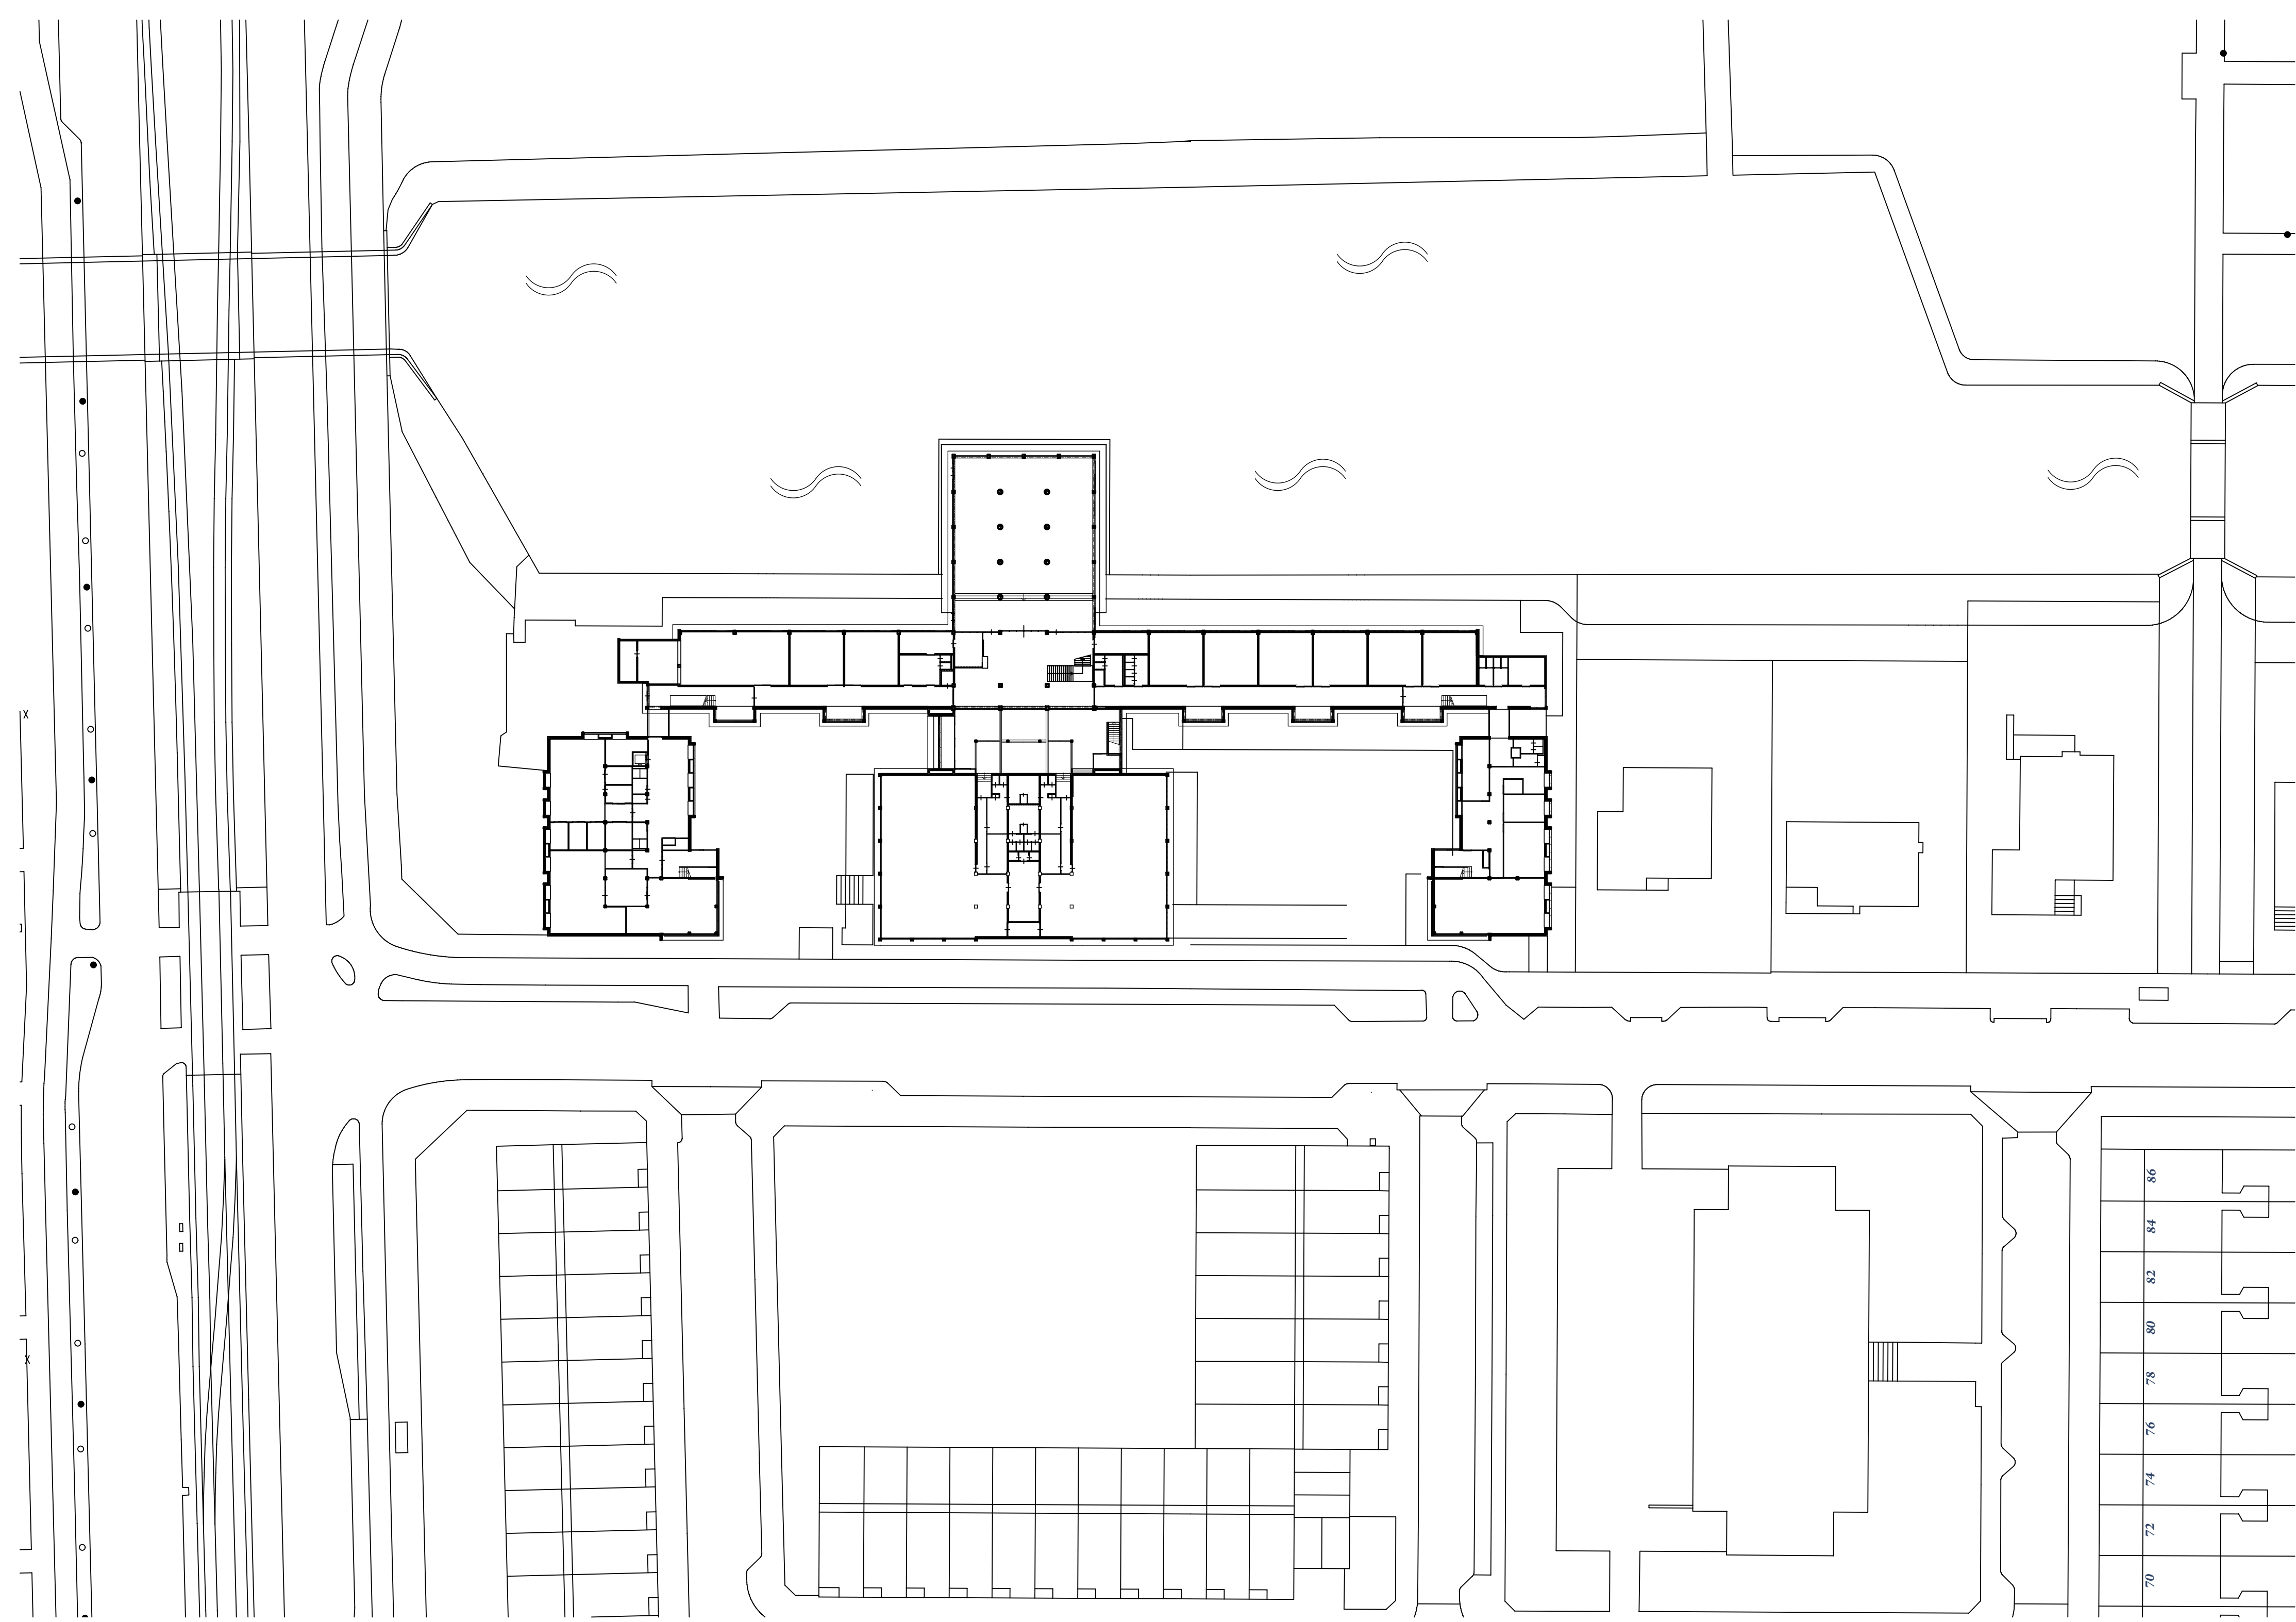

CSG BUITENVELDERT

NOORDPIJL



STATUS
DEFINITIEF

DATUM
27-04-09

SCHAAL
1:500


ONDERWERP
presentatie tekeninge

ONDERDEEL
begane grond

PROJECTNR.
05.179

FASE
BA

TEK.NR.
179.WT.01.2

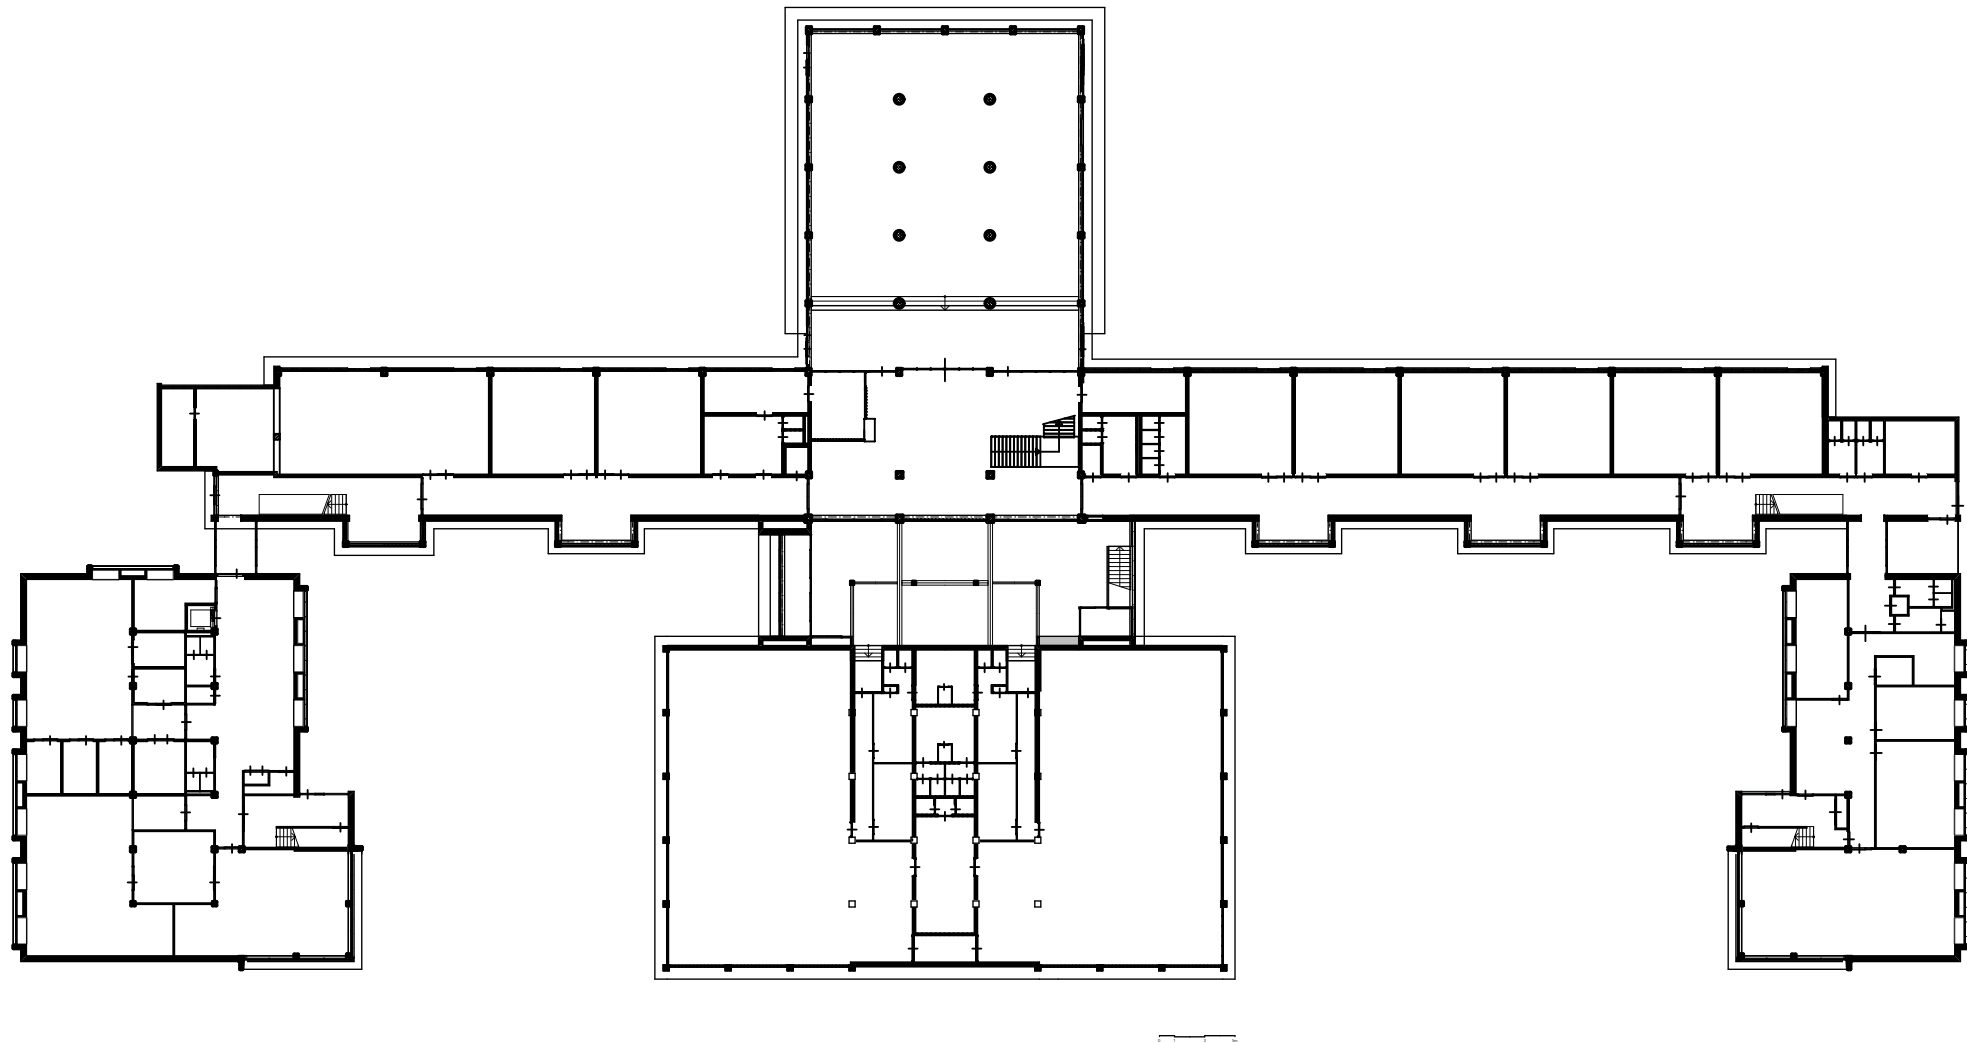

CSG BUITENVELDERT

NOORDPIJL



STATUS
DEFINITIEF

DATUM
28-04-09

SCHAAL
1:500


ONDERWERP
presentatie tekeninge

ONDERDEEL
1E verdieping

PROJECTNR.
05.179

FASE
BA

TEK.NR.
179.WT.01.3

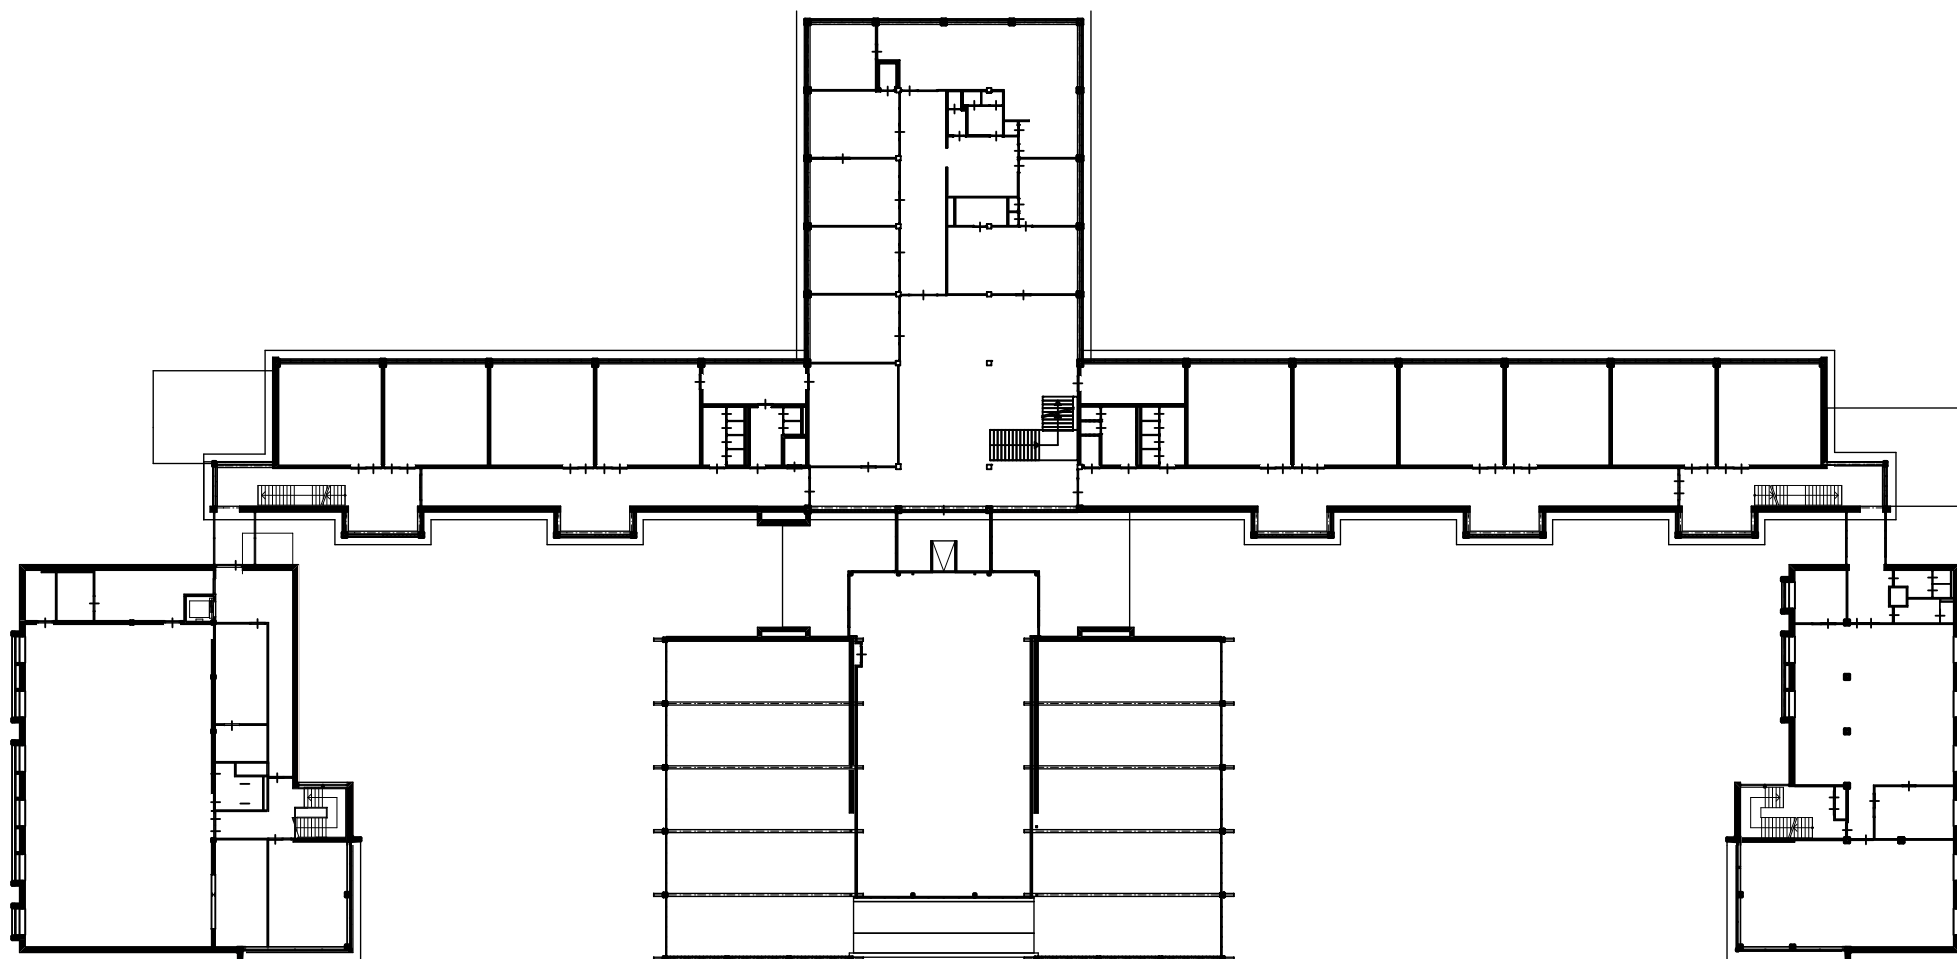

CSG BUITENVELDERT

NOORDPIJL



STATUS
DEFINITIEF

DATUM
28-04-09

SCHAAL
1:500, 1:100


ONDERWERP
presentatie tekeninge

ONDERDEEL
2E verdieping

PROJECTNR.
05.179

FASE
BA

TEK.NR.
179.WT.01.4

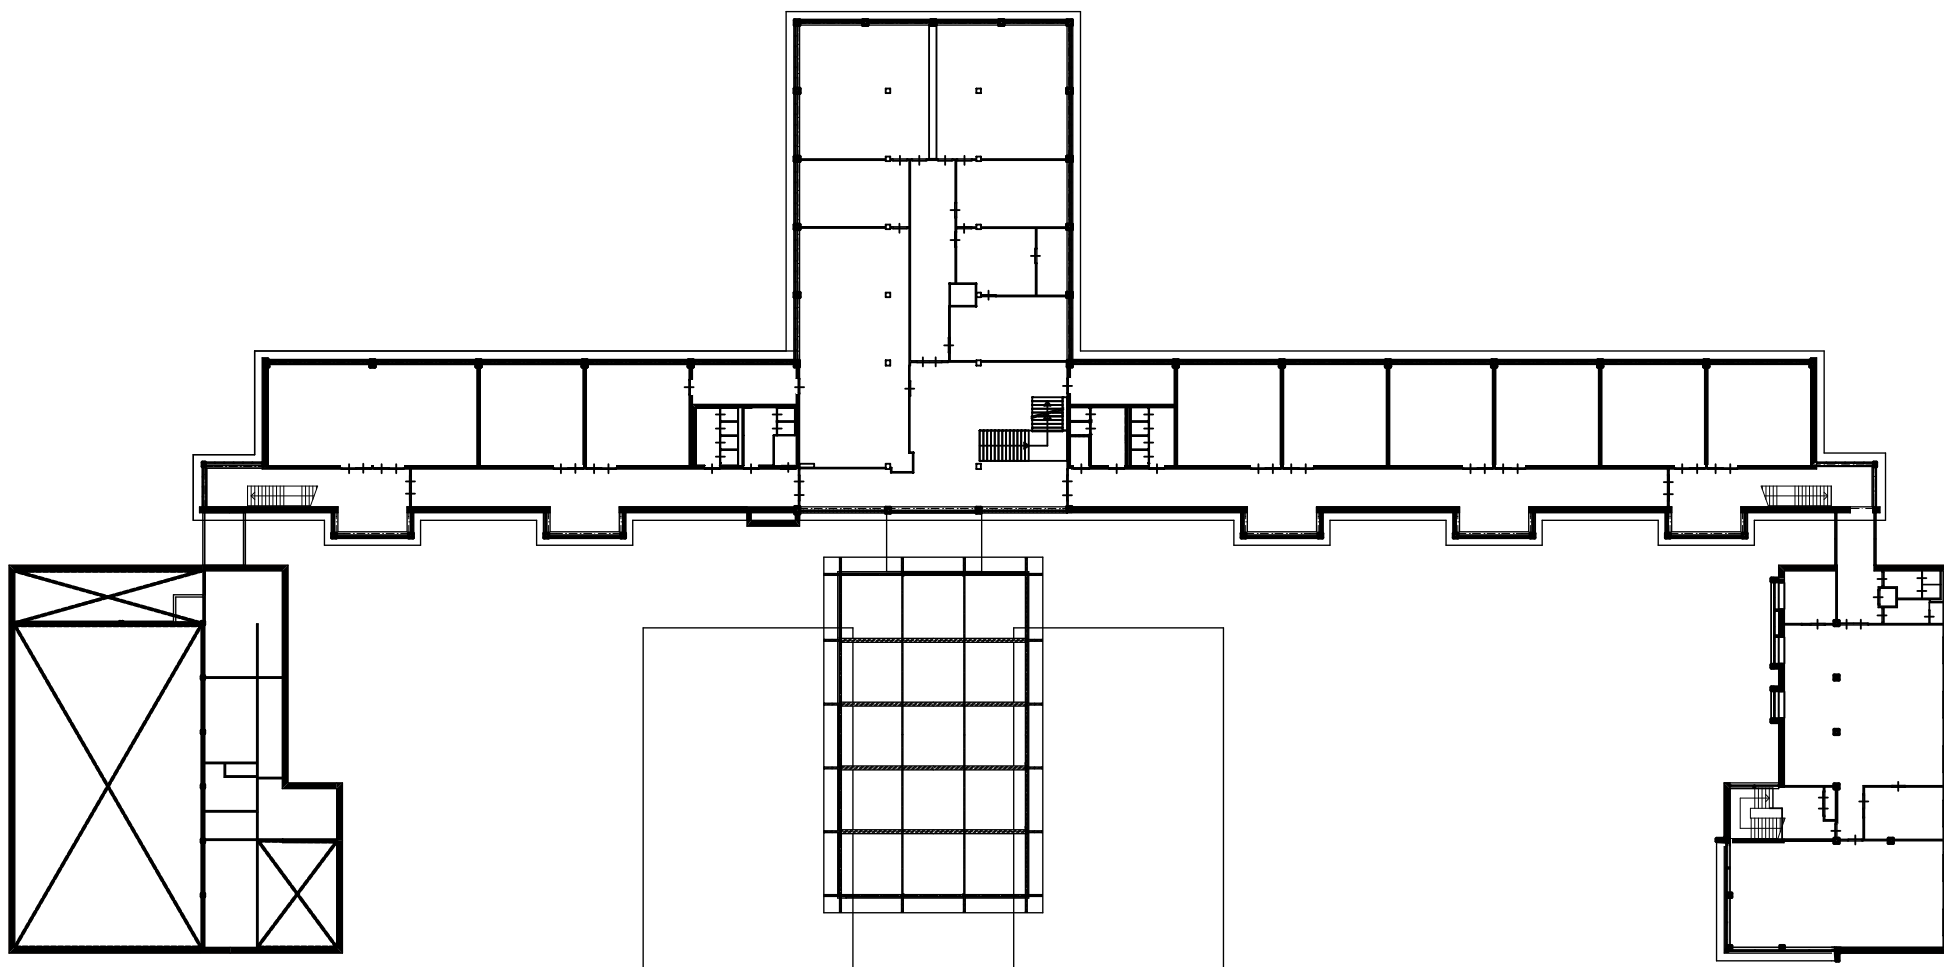

CSG BUITENVELDERT

NOORDPIJL



STATUS
DEFINITIEF

DATUM
28-04-09

SCHAAL
1:500

ONDERWERP
presentatie tekeninge

ONDERDEEL
**gevel en
doorsnede**

PROJECTNR.
05.179

FASE
BA

TEK.NR.
179.WT.01.5

