




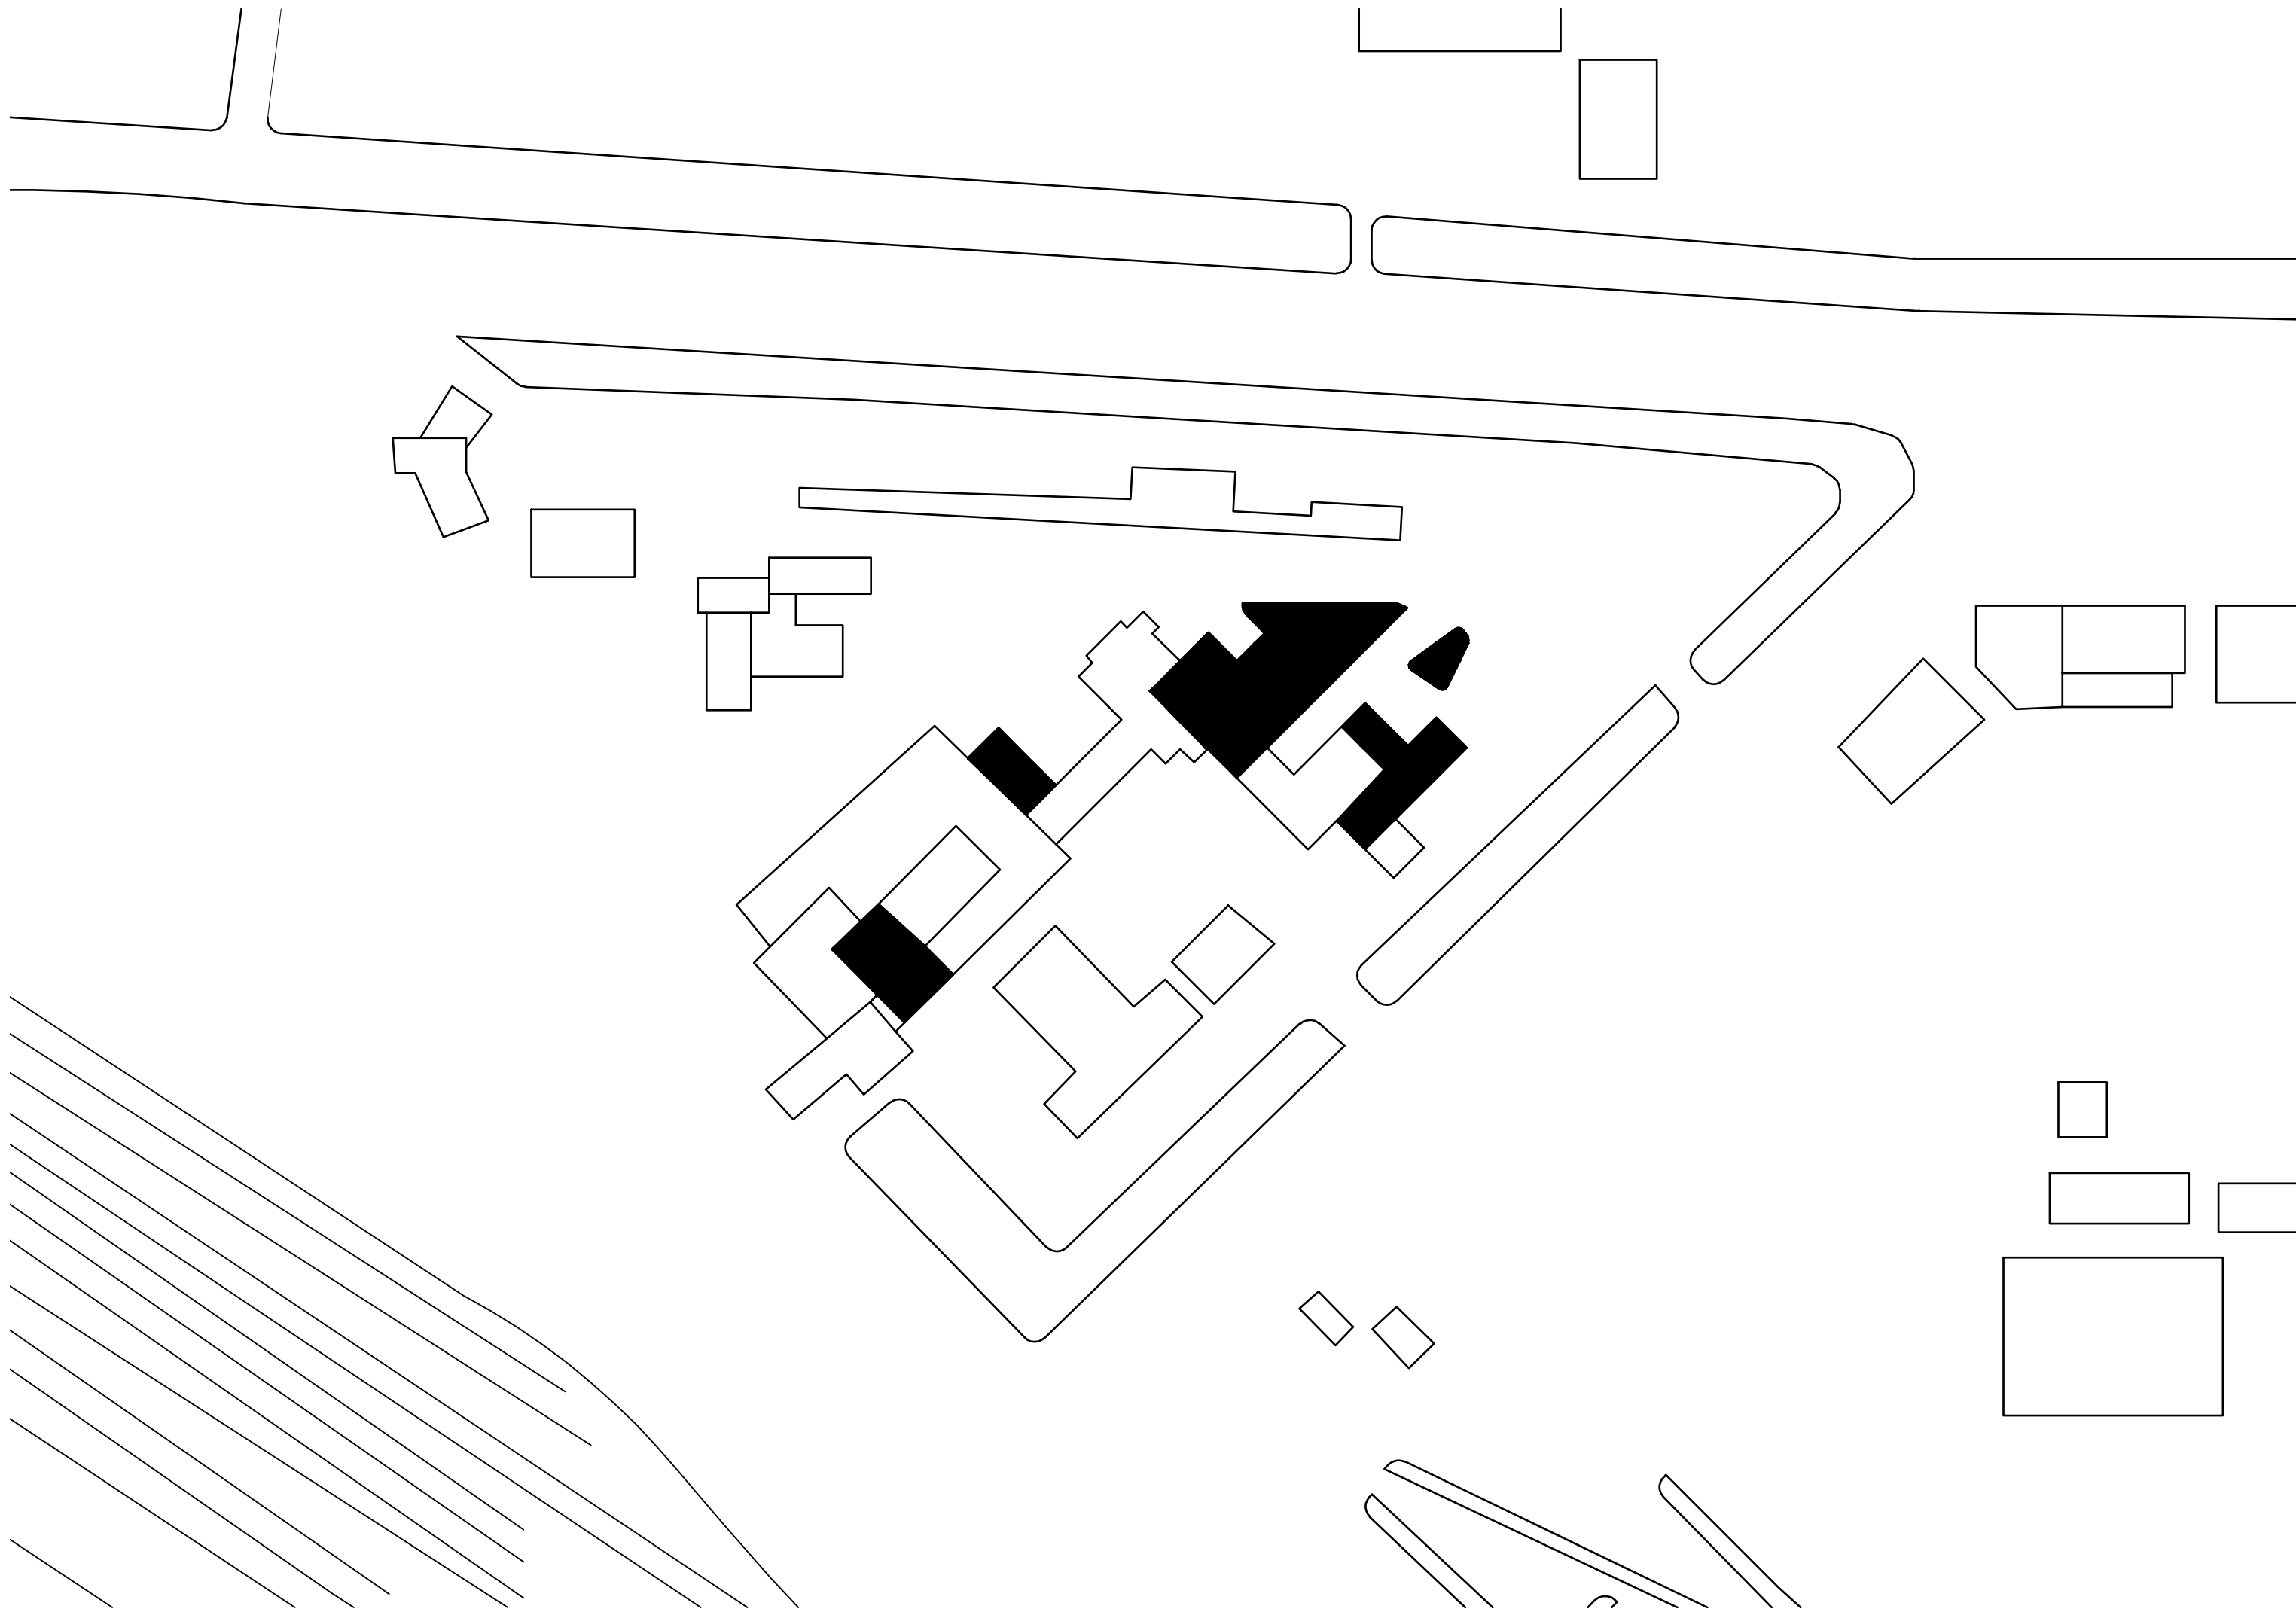

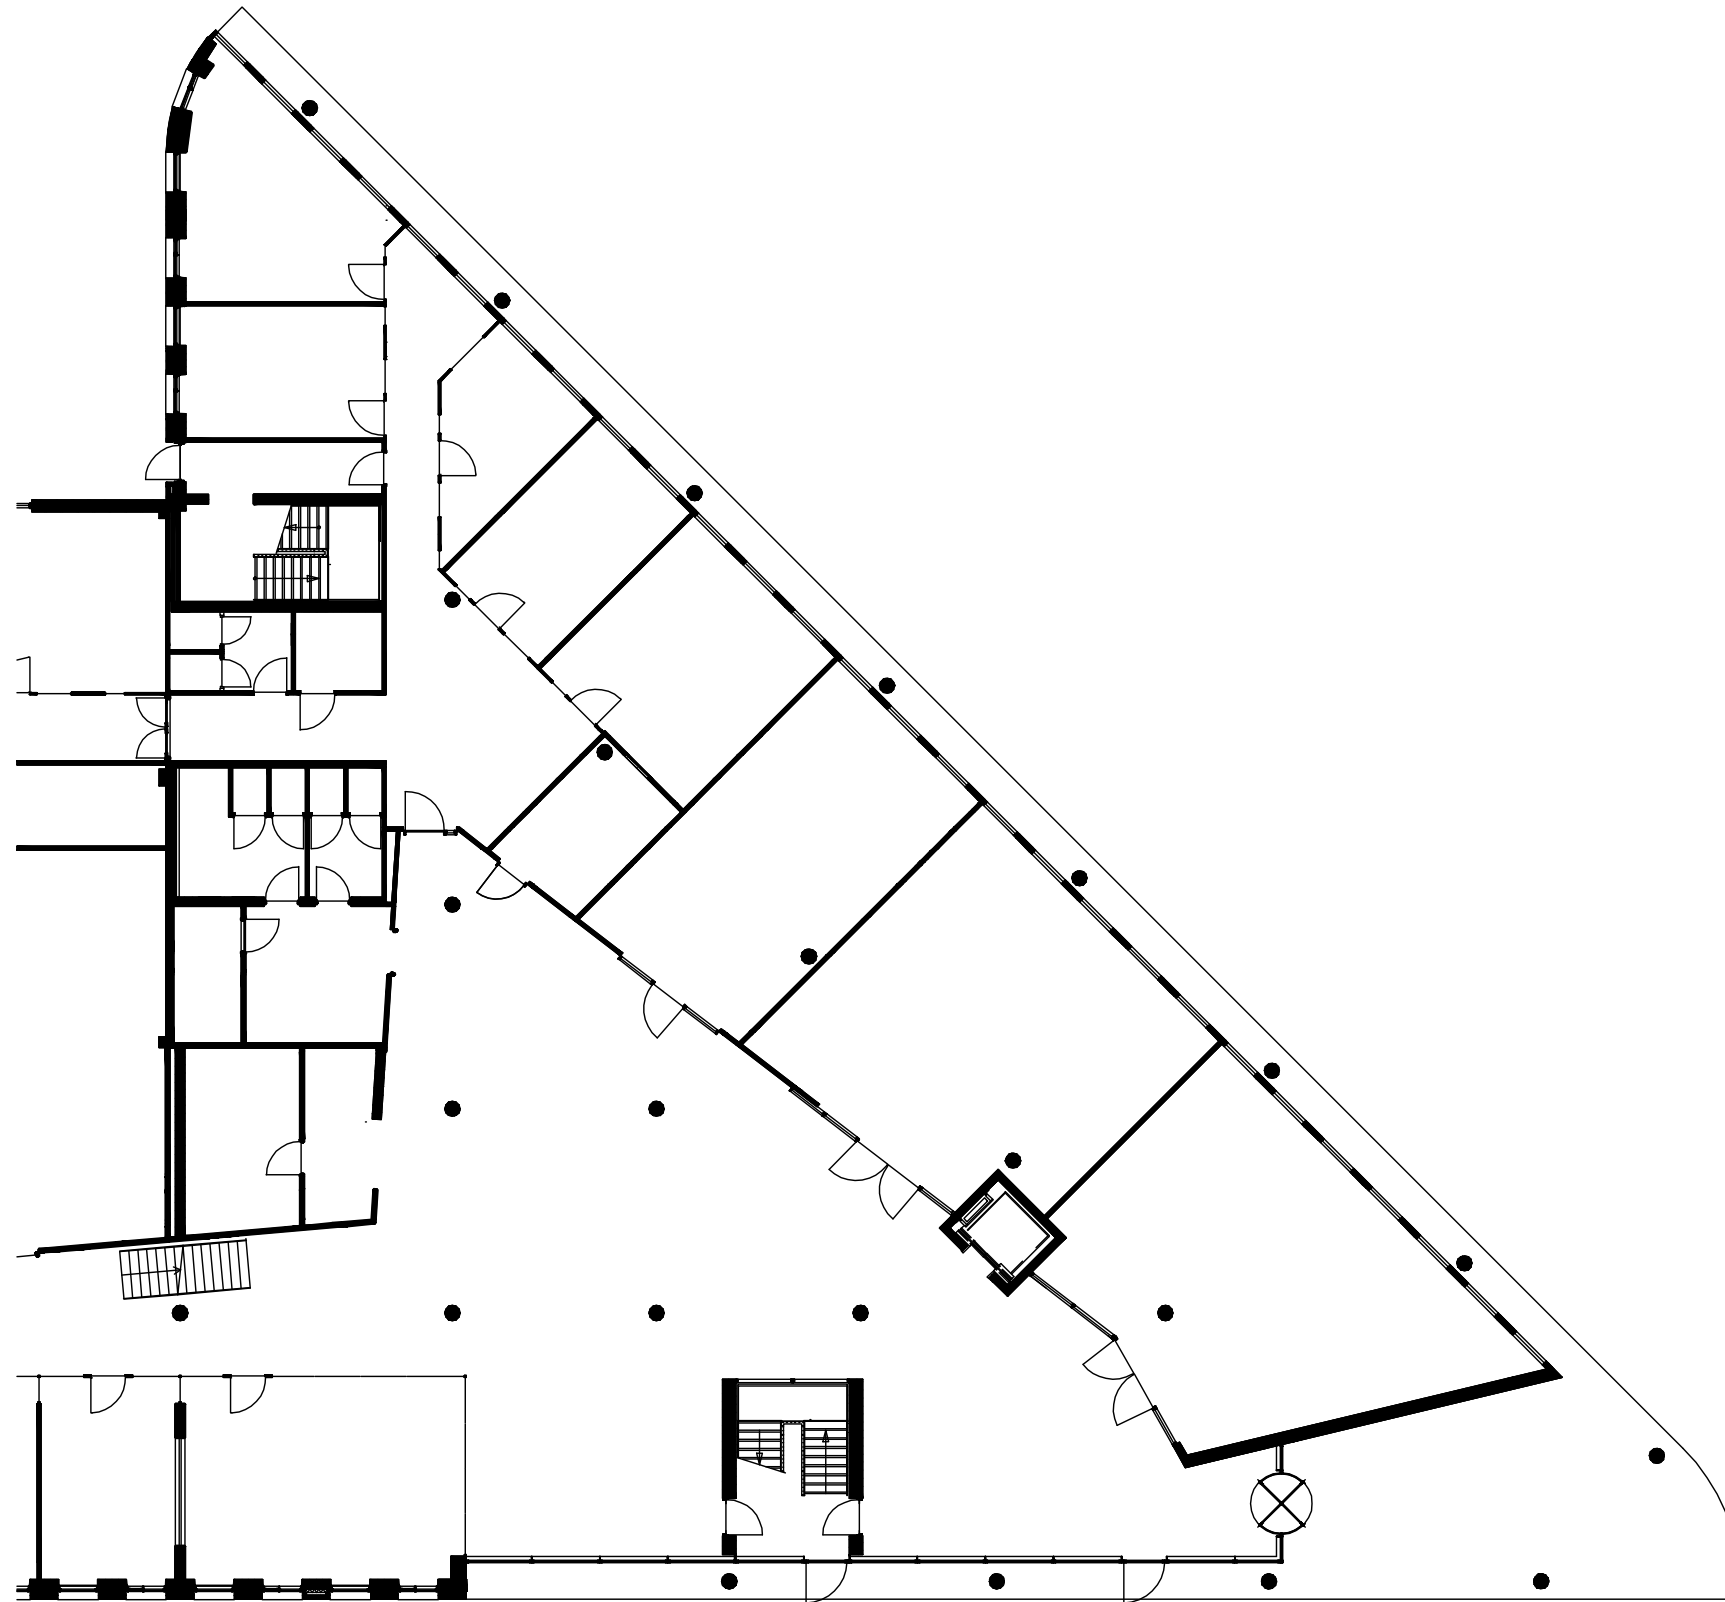

begane grond

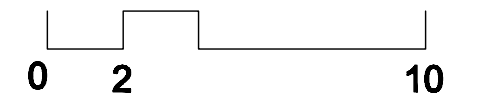



dwarsdoorsnede

