



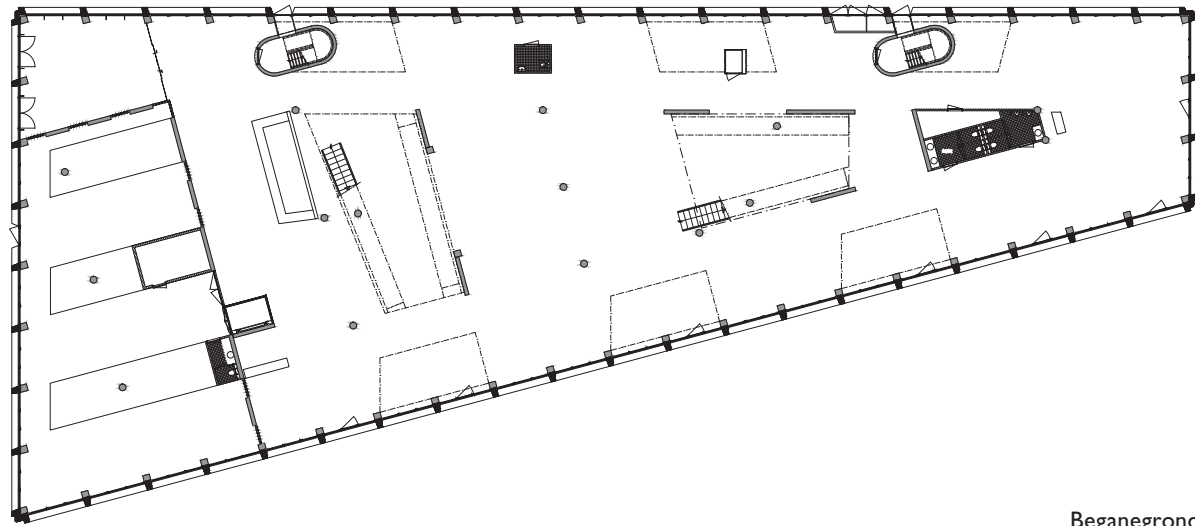


Begane grond

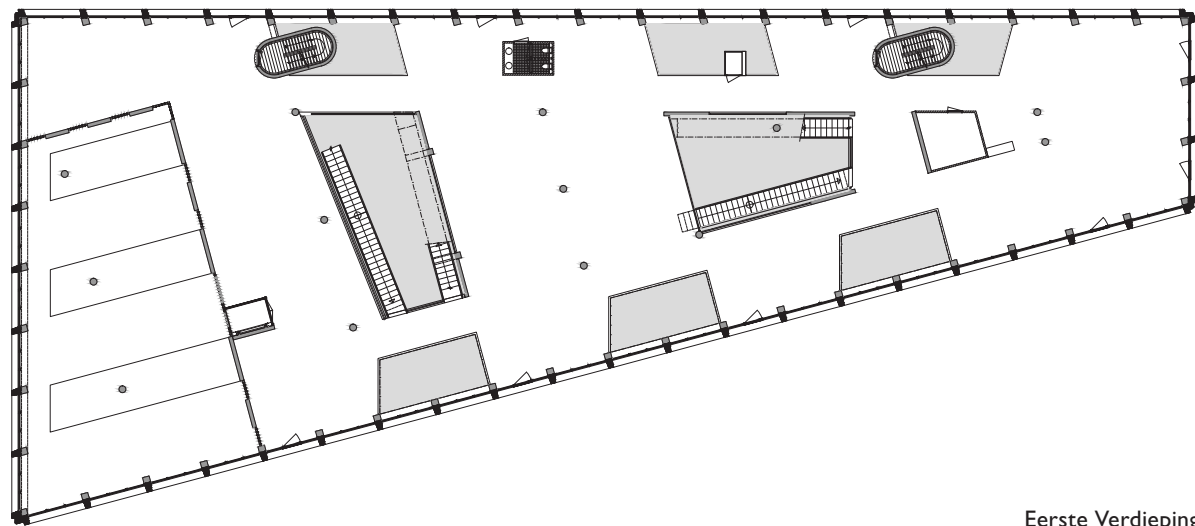


Eerste Verdieping




Tweede Verdieping

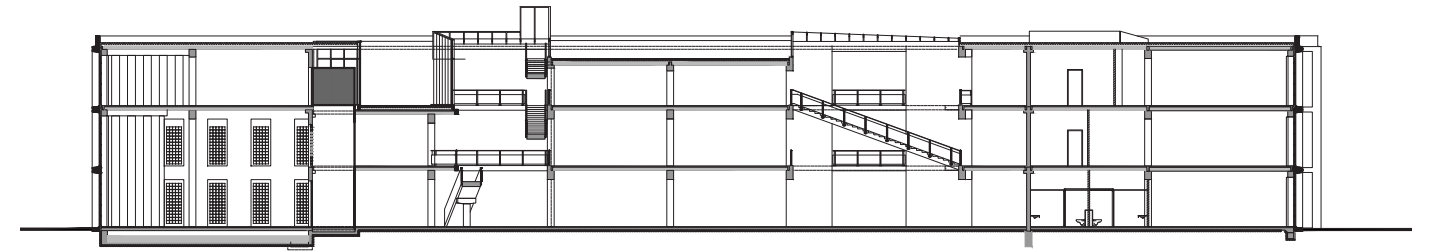


Langs Doorsnede

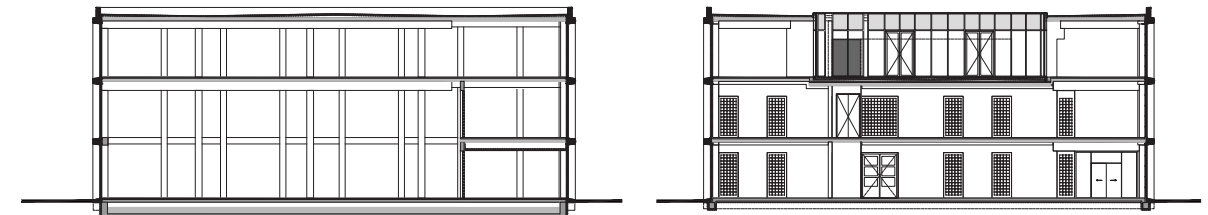


Dwars Doorsnedes

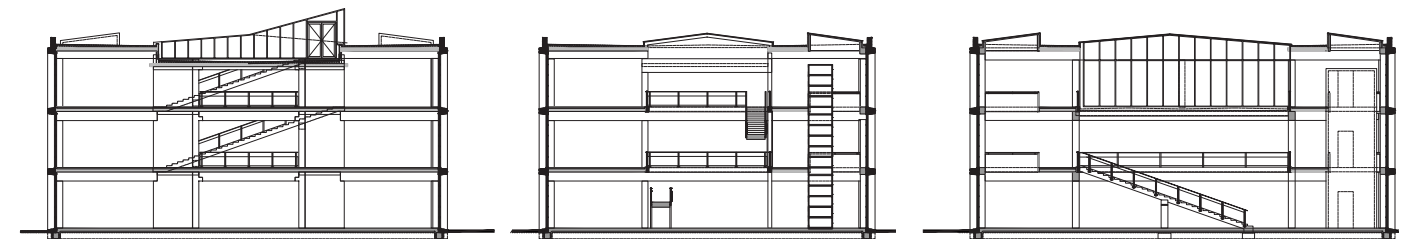


Dwars Doorsnedes

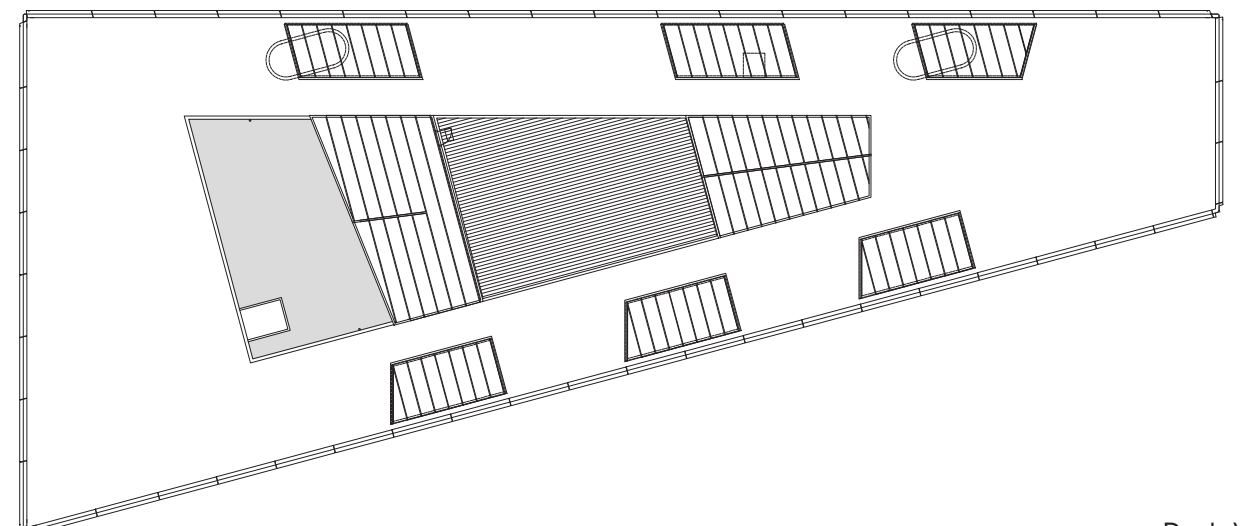

Derde Verdieping

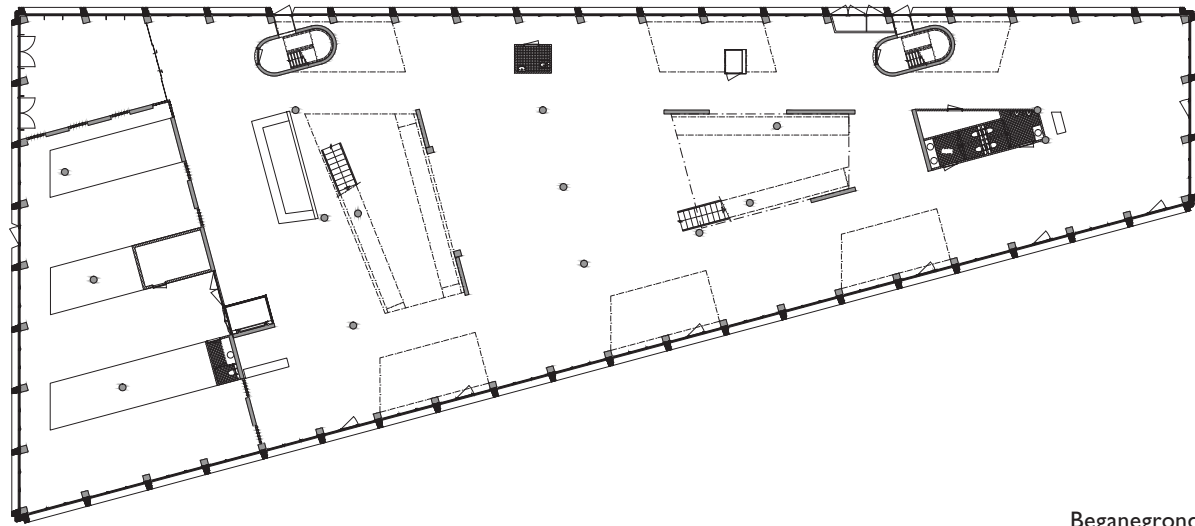

Begane grond

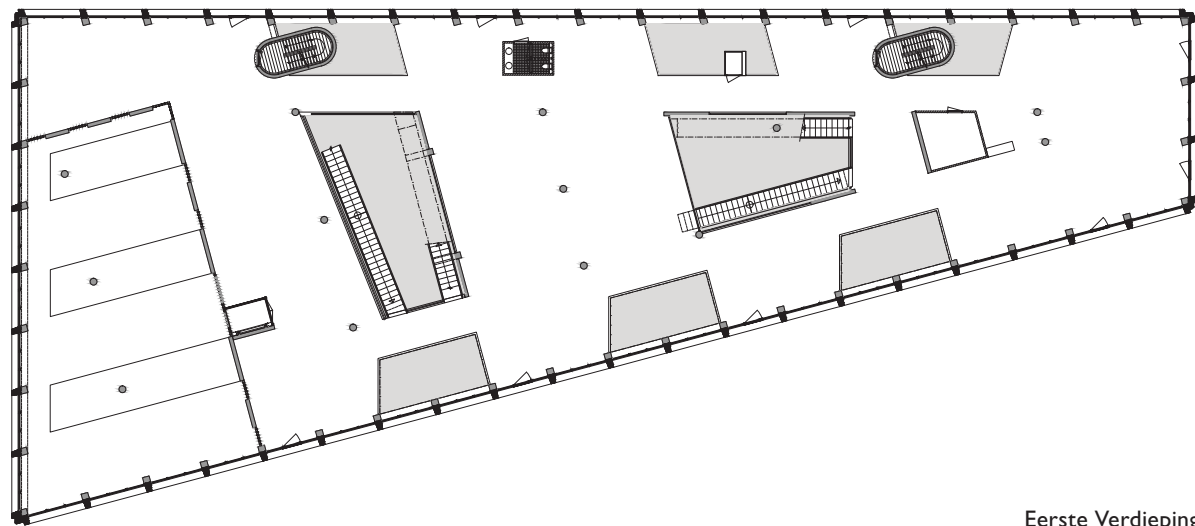

Eerste Verdieping



Tweede Verdieping

