



Blok 1 woningen aan het water




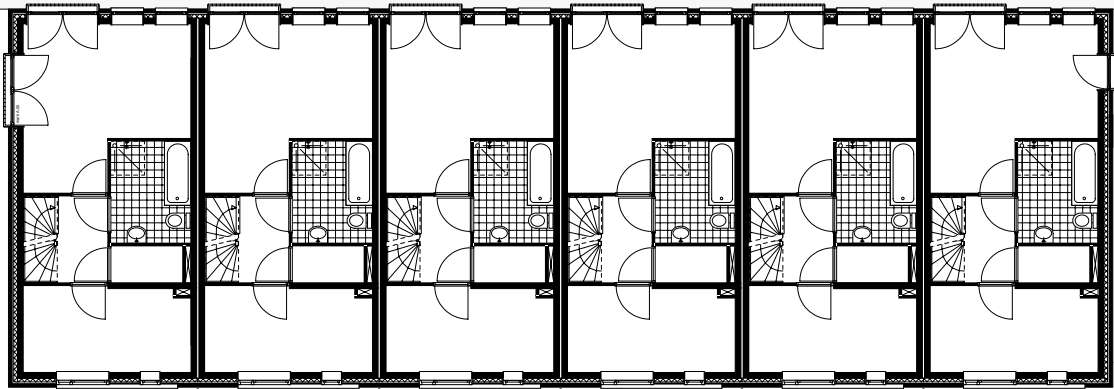


Blok 1 woningen aan het water

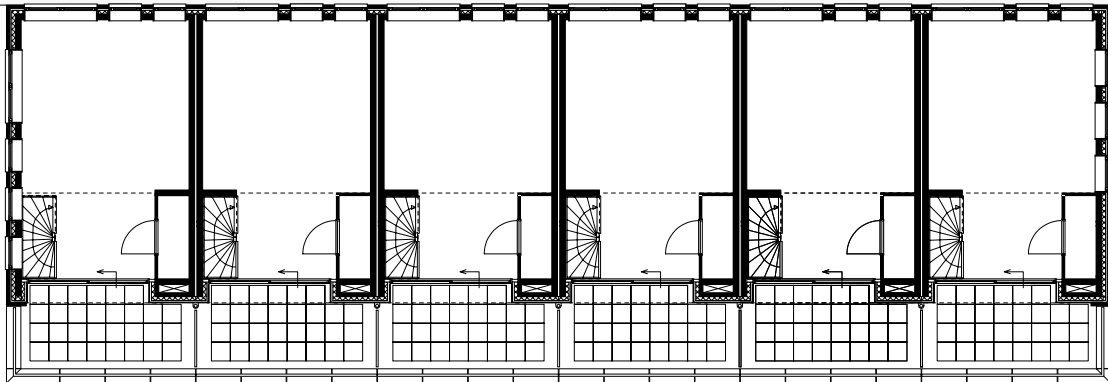


Blok 1 woningen aan het water

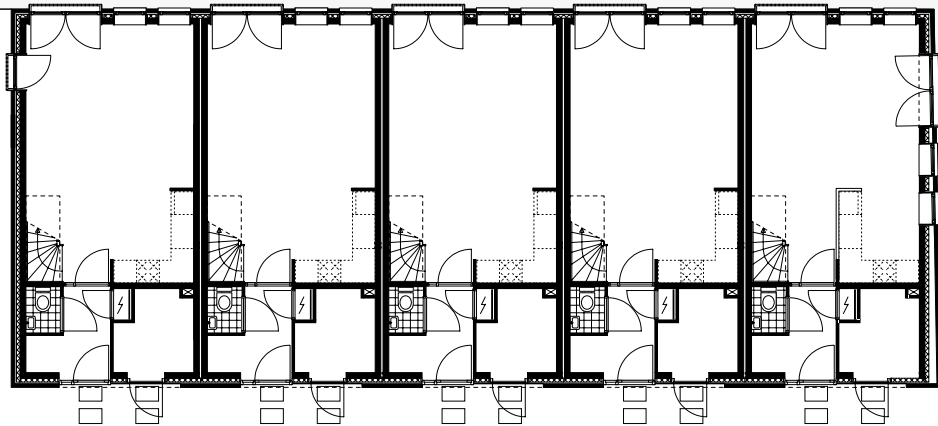


Blok 2 woningen aan het water

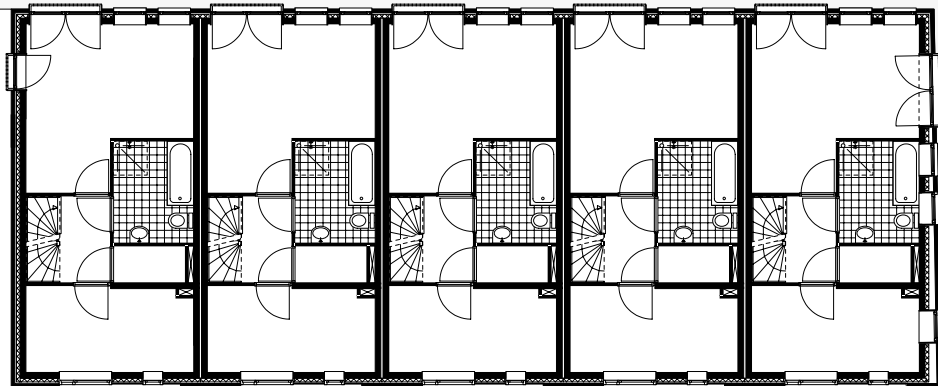


Blok 2 woningen aan het water

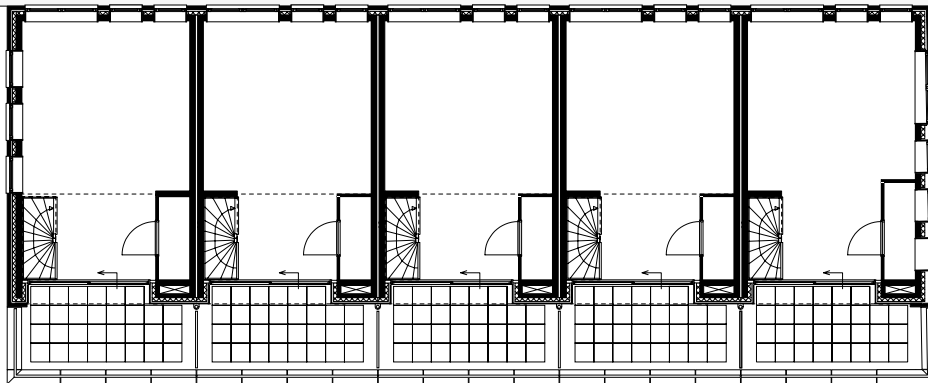


Blok 2 woningen aan het water

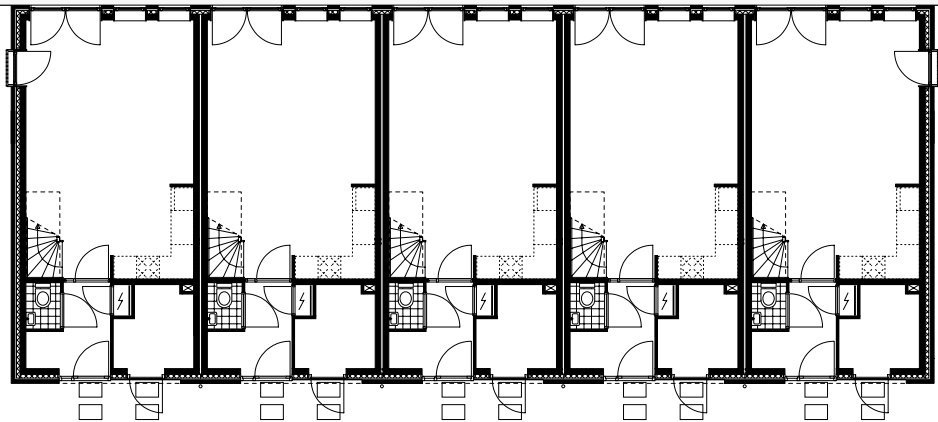

Blok 3 woningen aan het water

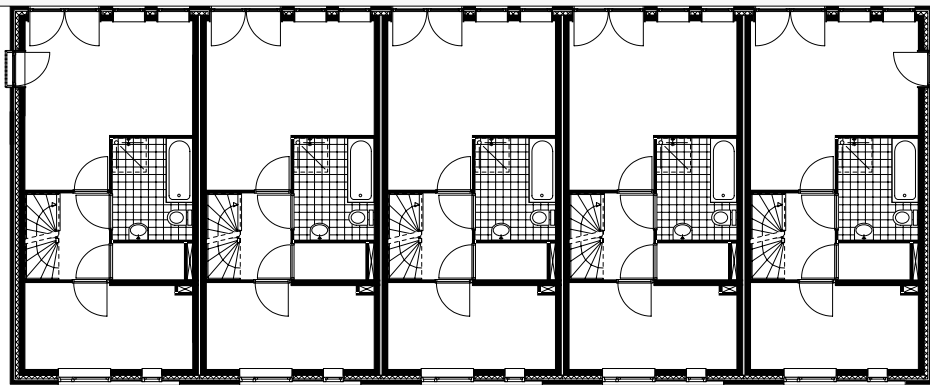


Blok 3 woningen aan het water

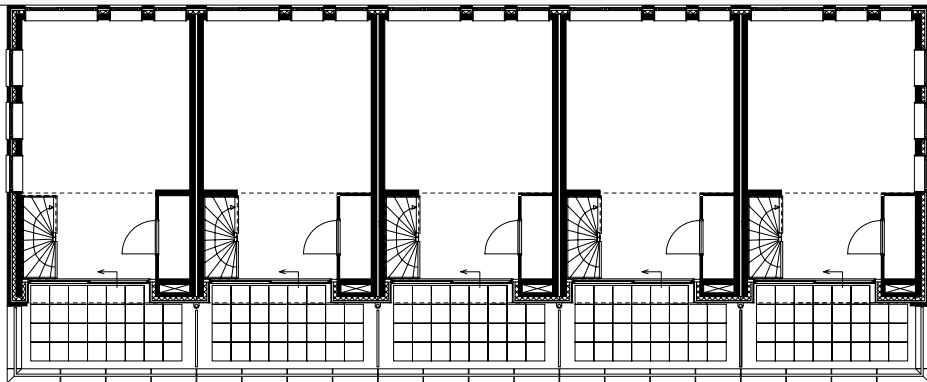


Blok 3 woningen aan het water




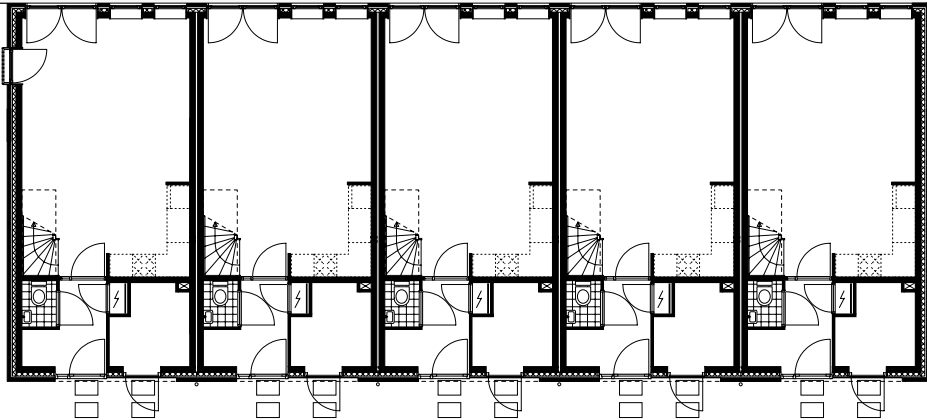


Blok 4 woningen aan het water

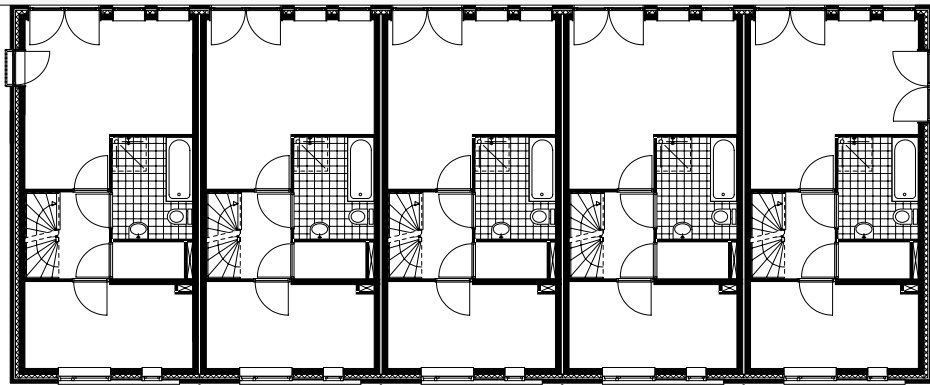

Blok 4 woningen aan het water

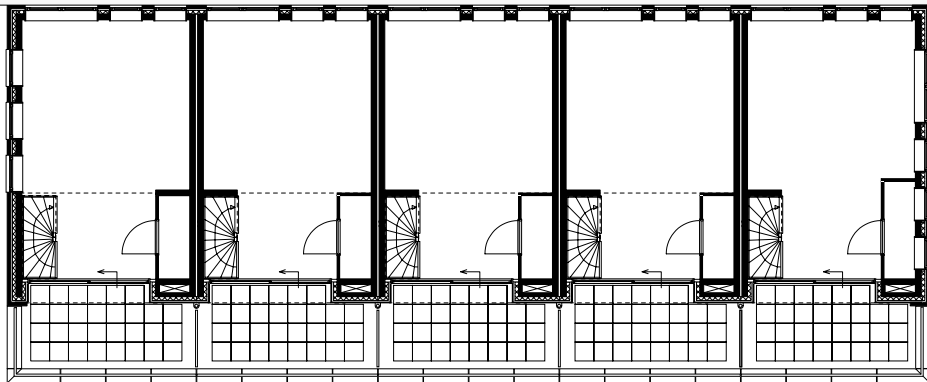


Blok 4 woningen aan het water

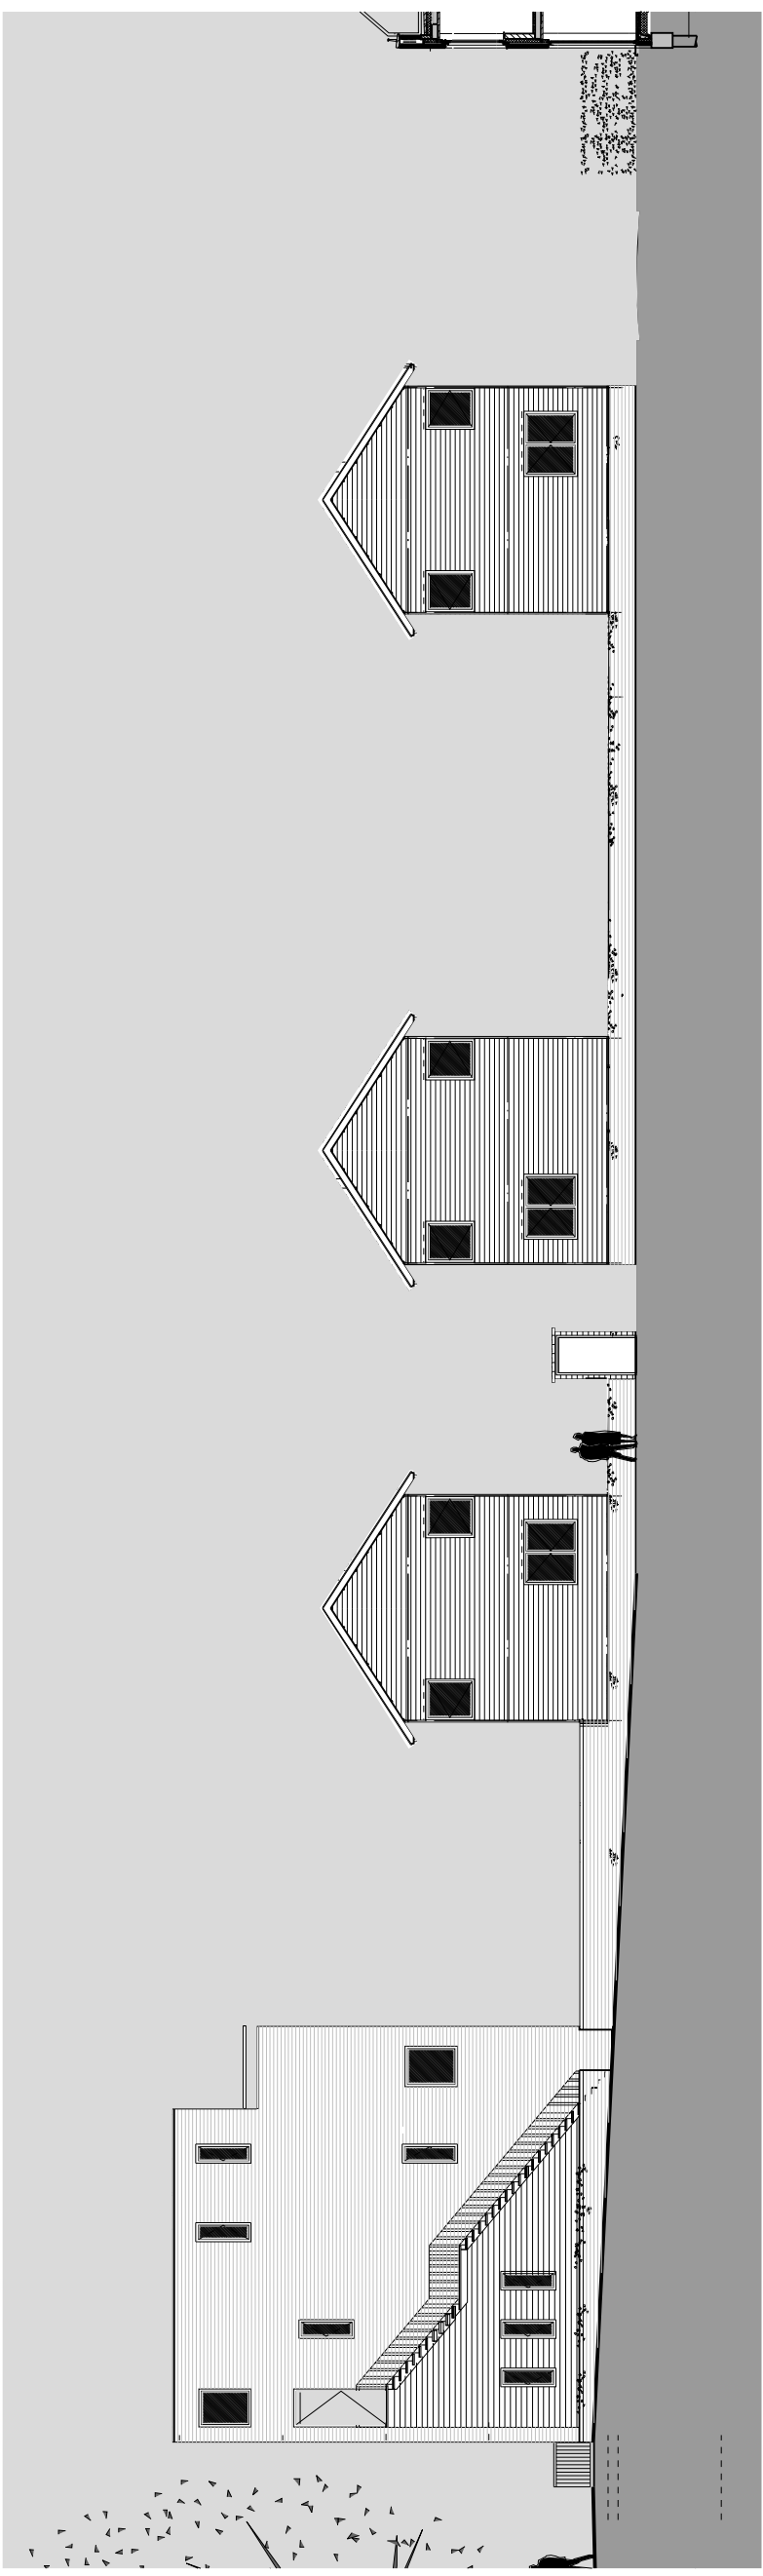


Architectenbureau Lafour en Wijk Haveneiland Blok 13b

Doorsnede Noordwest 1:200 12-10-2006

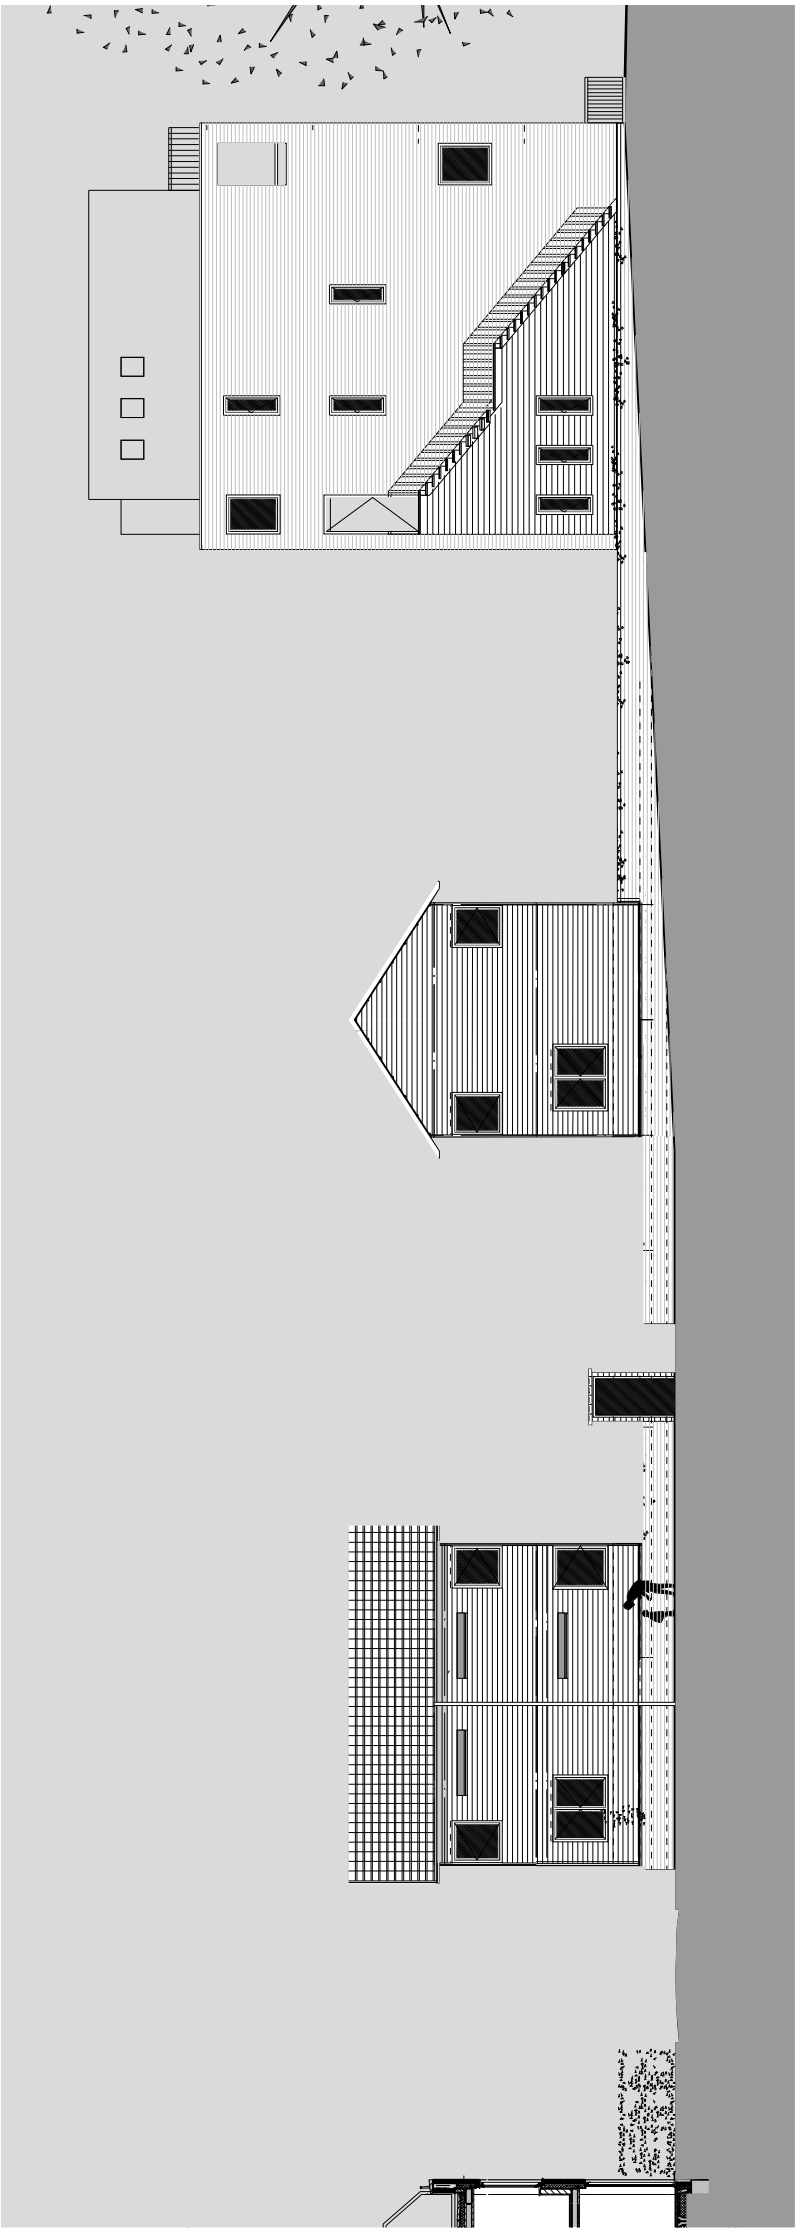


Architectenbureau Lafour en Wijk Haveneiland Blok 13b

Doorsnede Zuidoost 1:200 12-10-2006

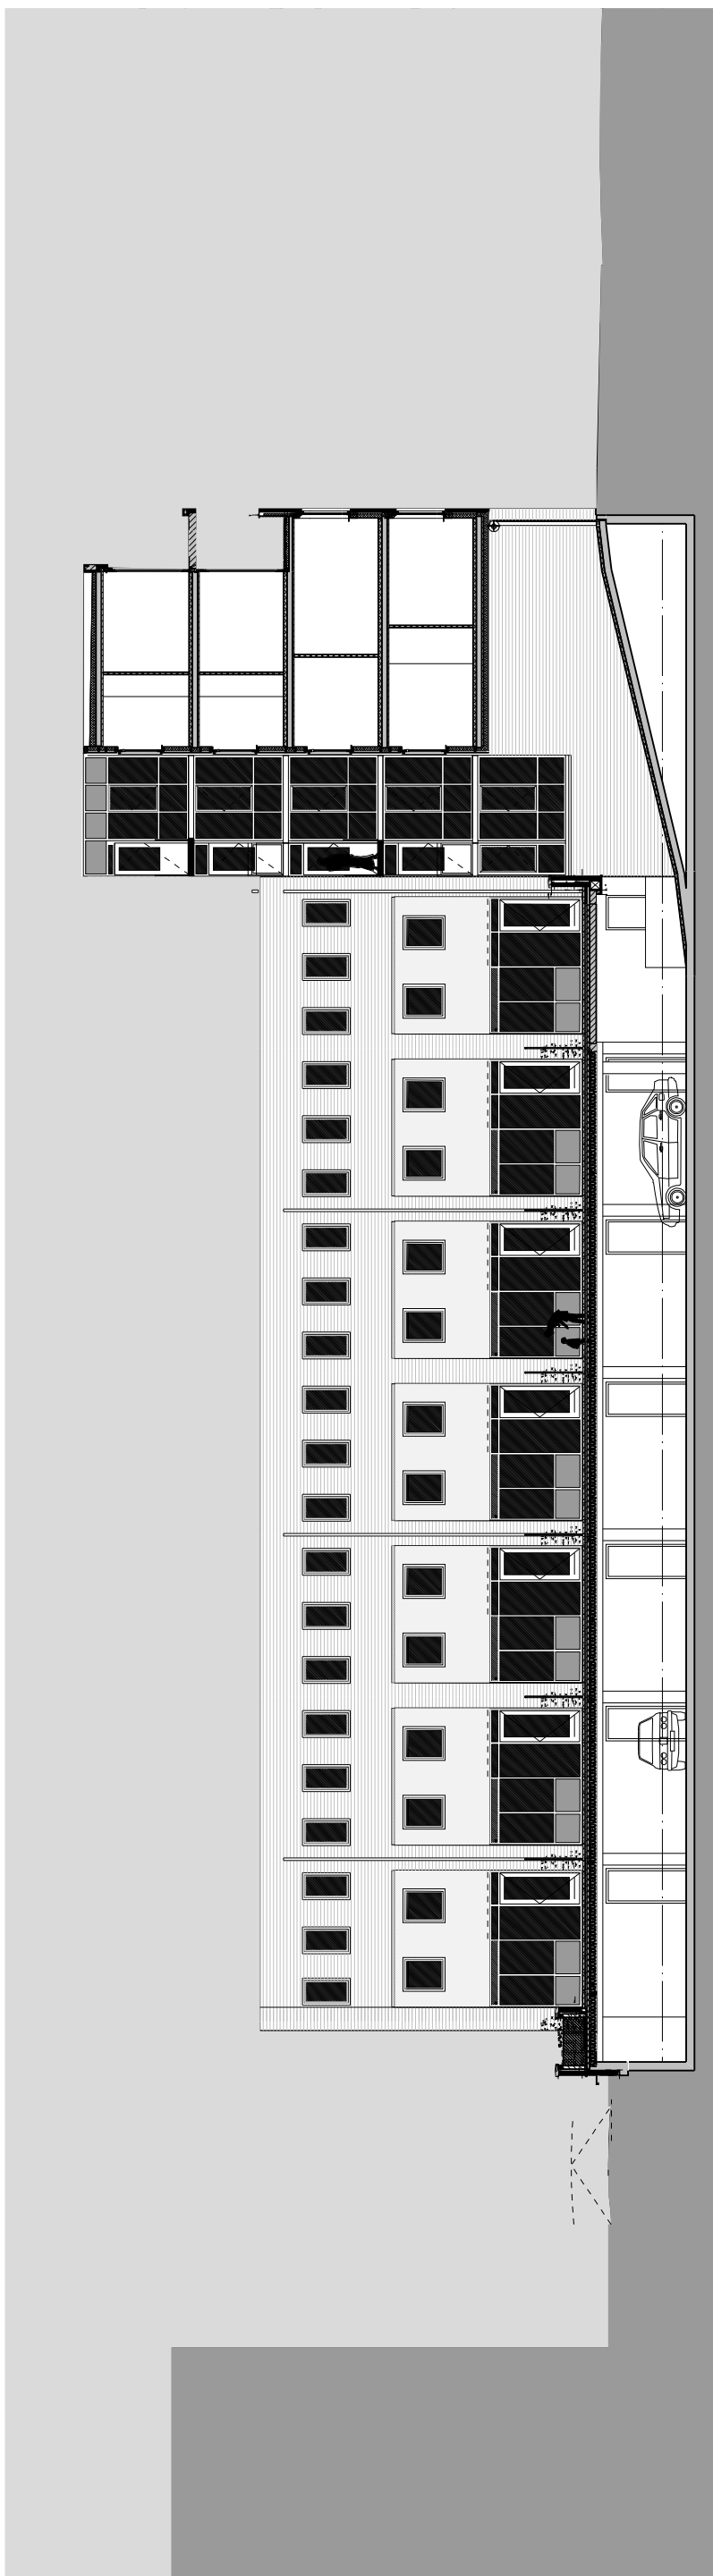

Architectenbureau Lafour en Wijk Haveneiland Blok 13b

Hoekgebouw Binnengevel Oost 1:200 12-10-2006

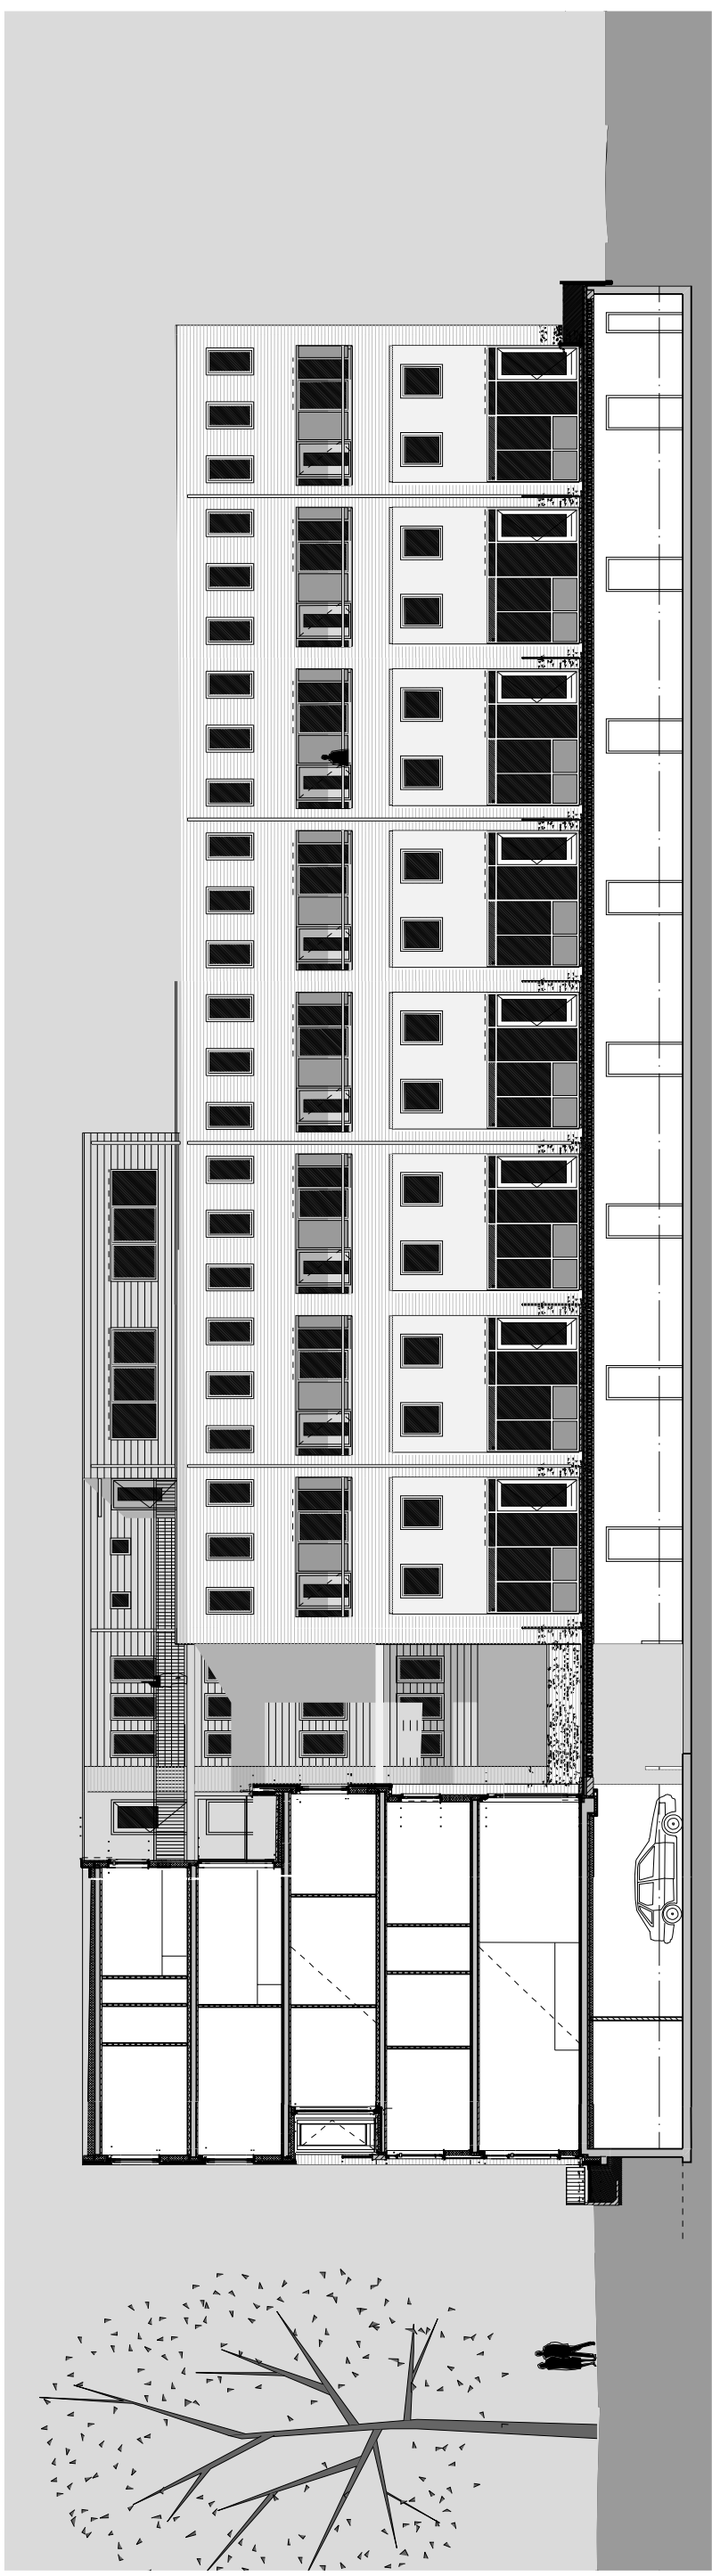

Architectenbureau Lafour en Wijk Haveneiland Blok 13b

Hoekgebouw Binnengevel West 1:200 12-10-2006