




situatie - 1:2000

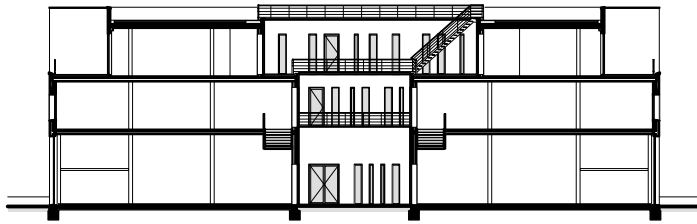


langsdoorsnede - 1:500

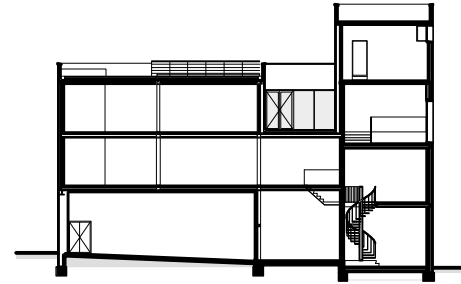


dwarsdoorsnede - 1:500

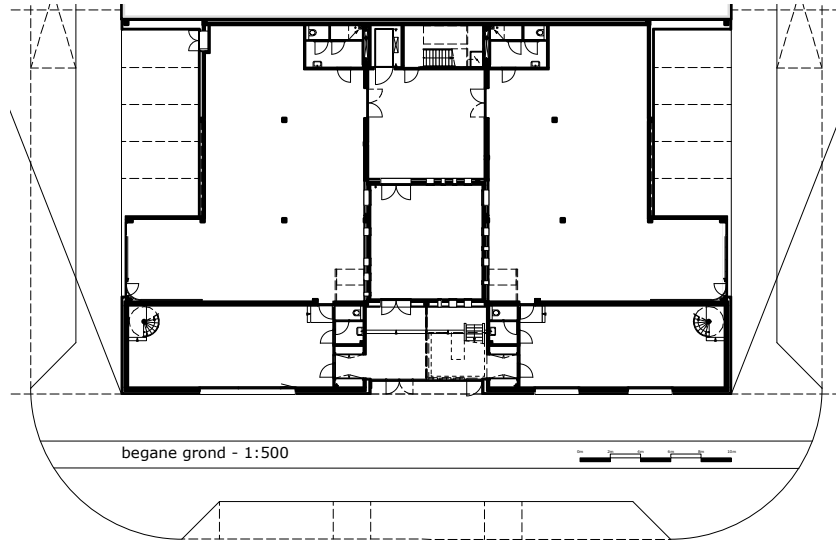

begane grond - 1:500

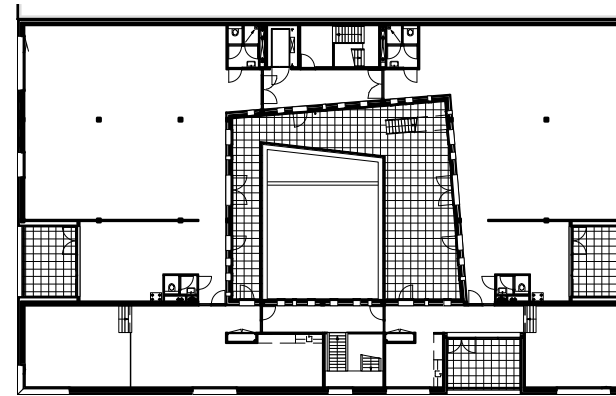


tweede verdieping - 1:500

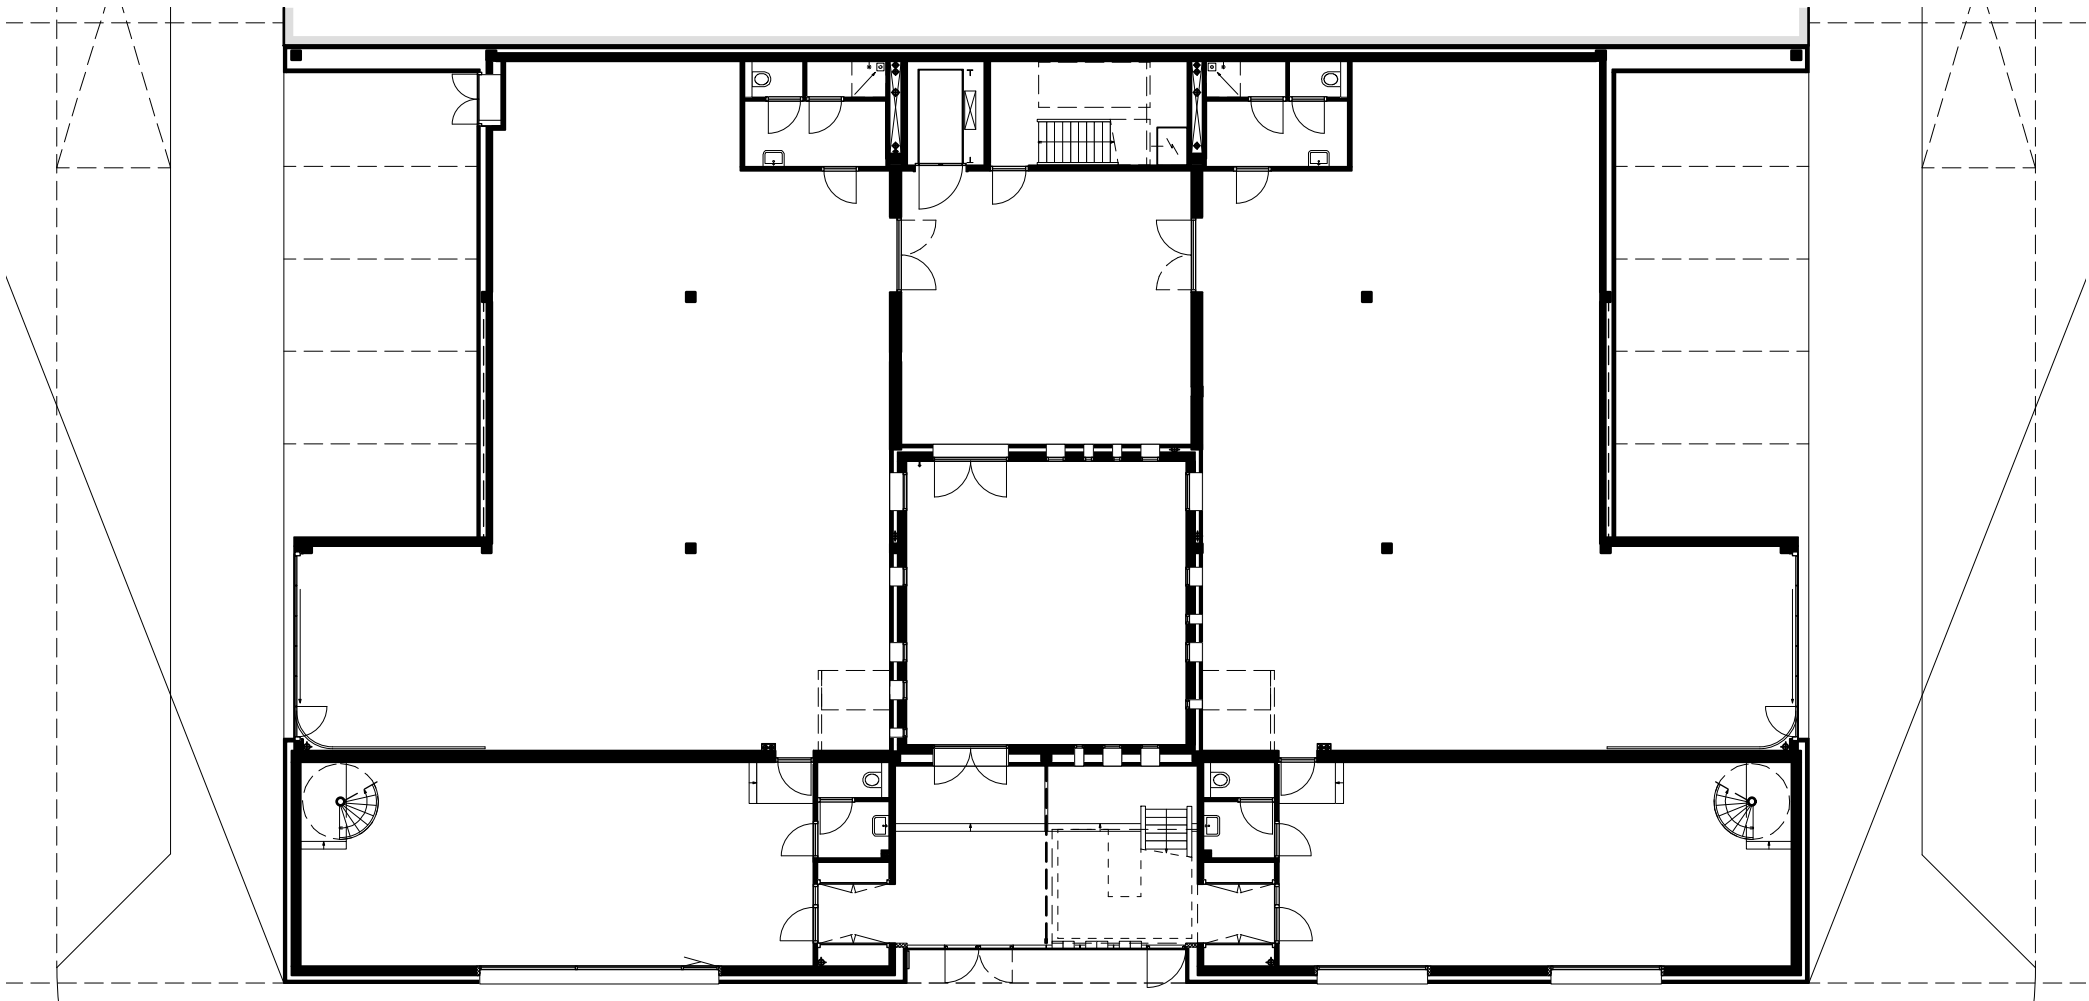


begane grond - 1:200



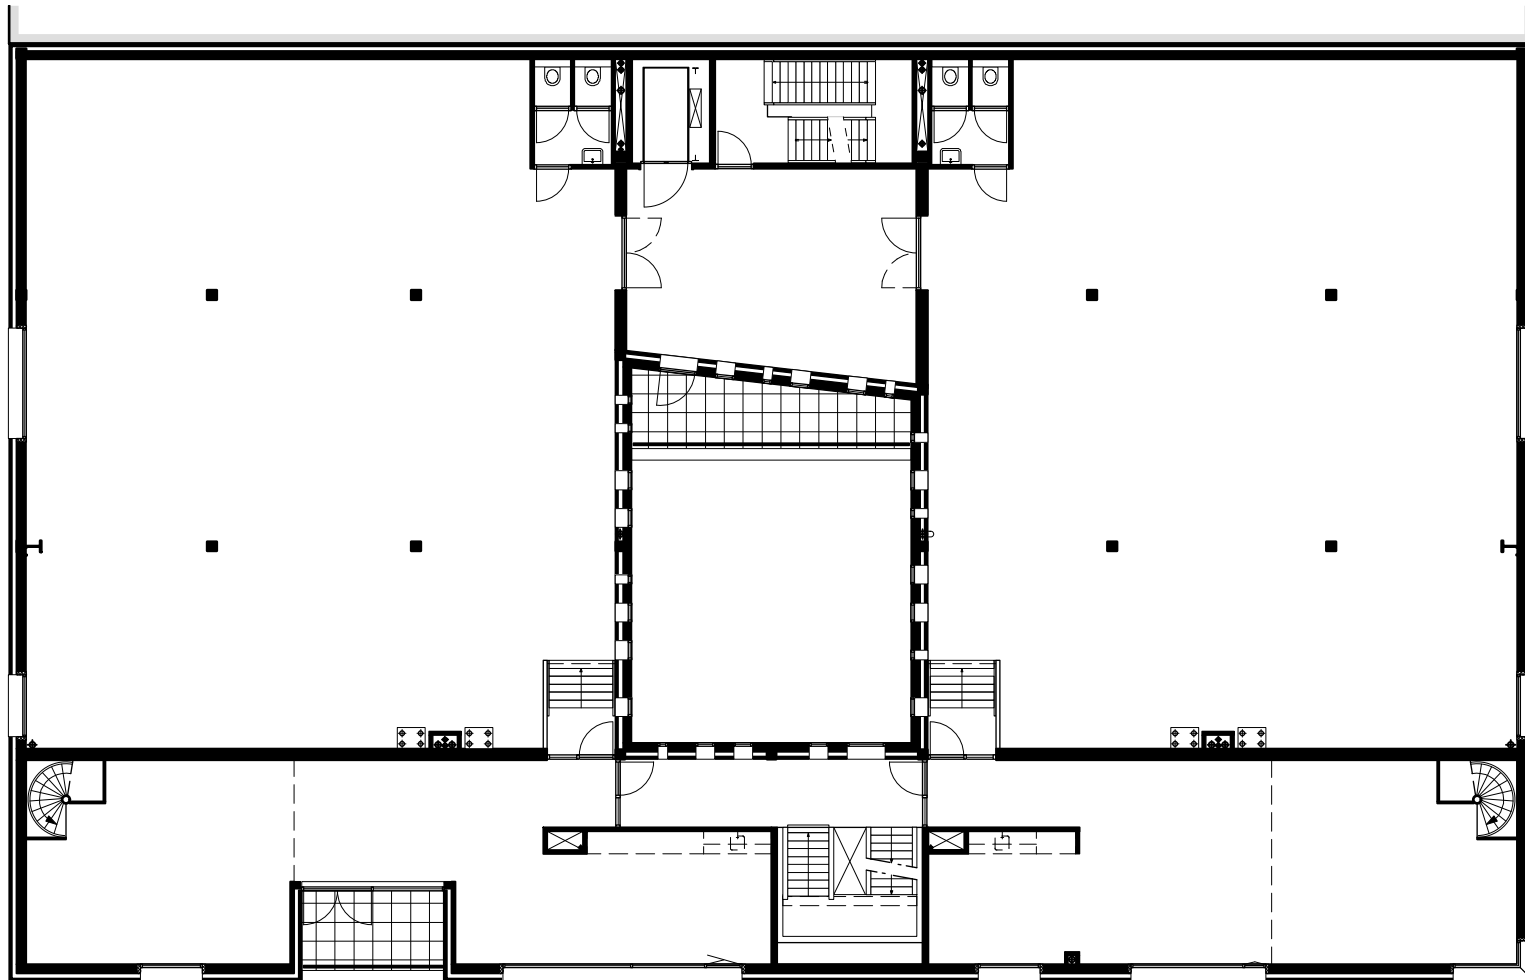


eerste verdieping - 1:200



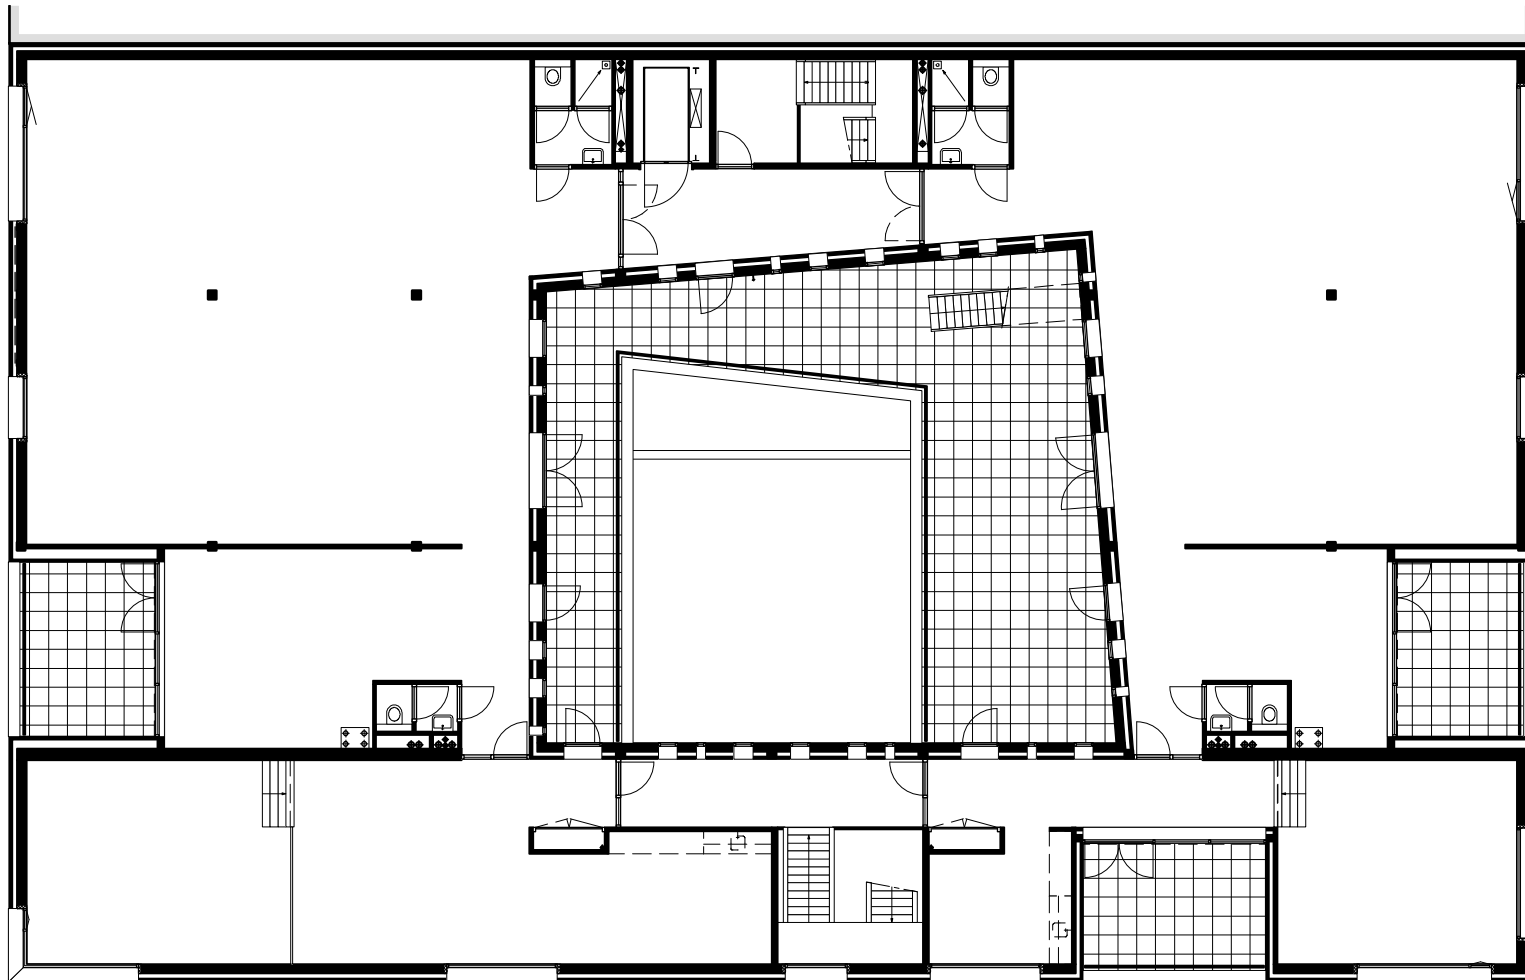

tweede verdieping - 1:200



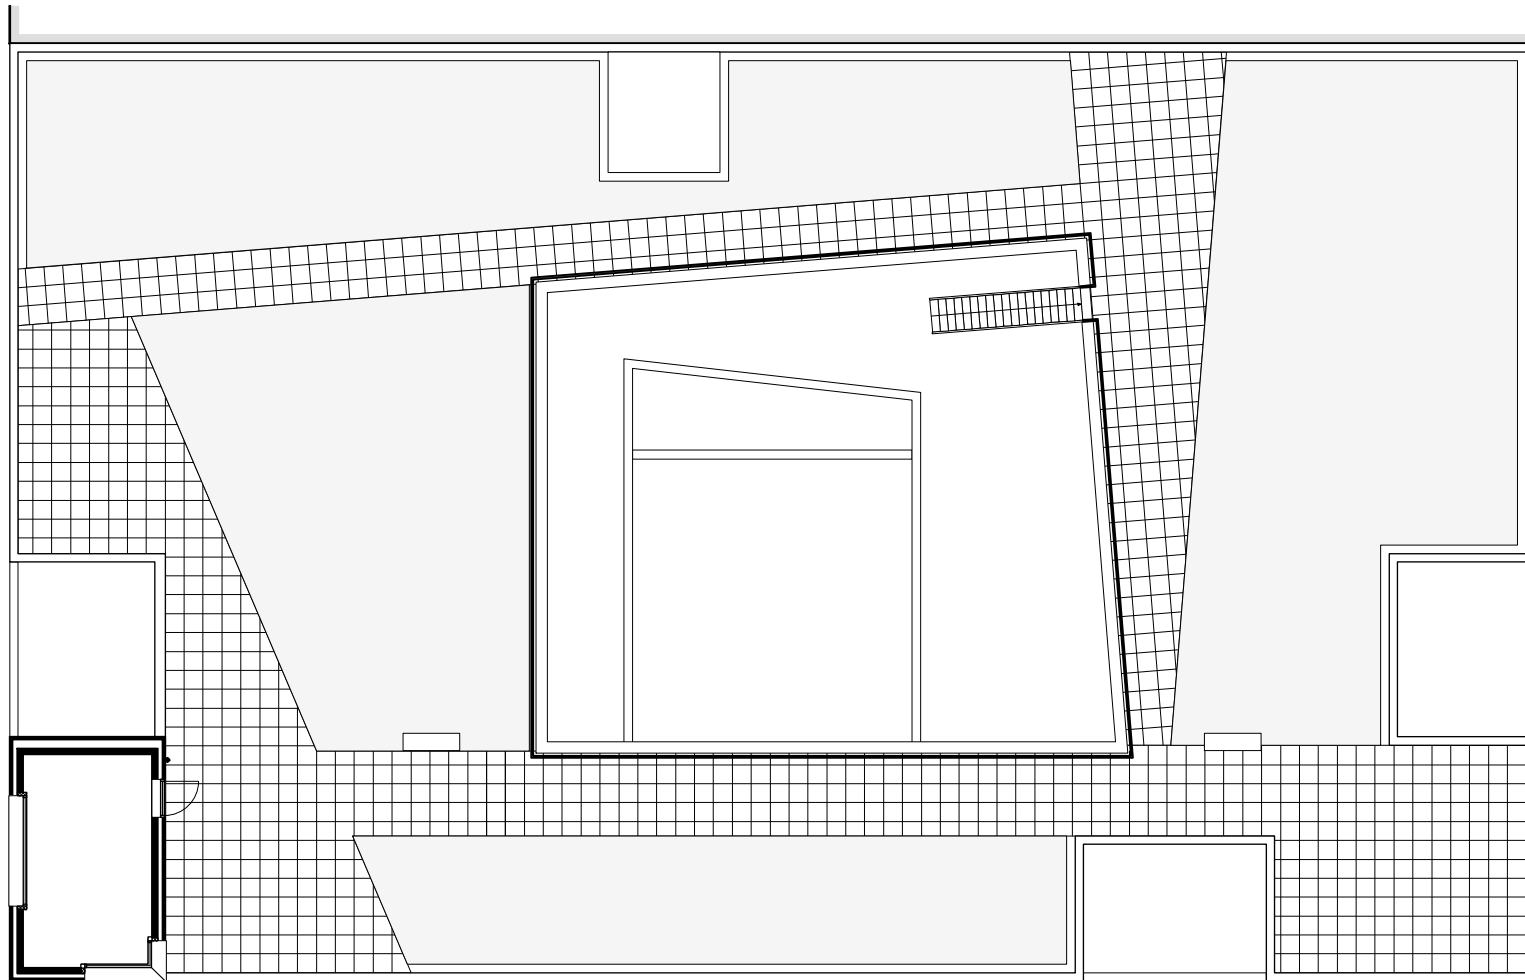

derde verdieping - 1:200

