bg in situatie bestaand, 1:500

Nieuwbouw Brede MGR Bekkersschool te Amsterdam

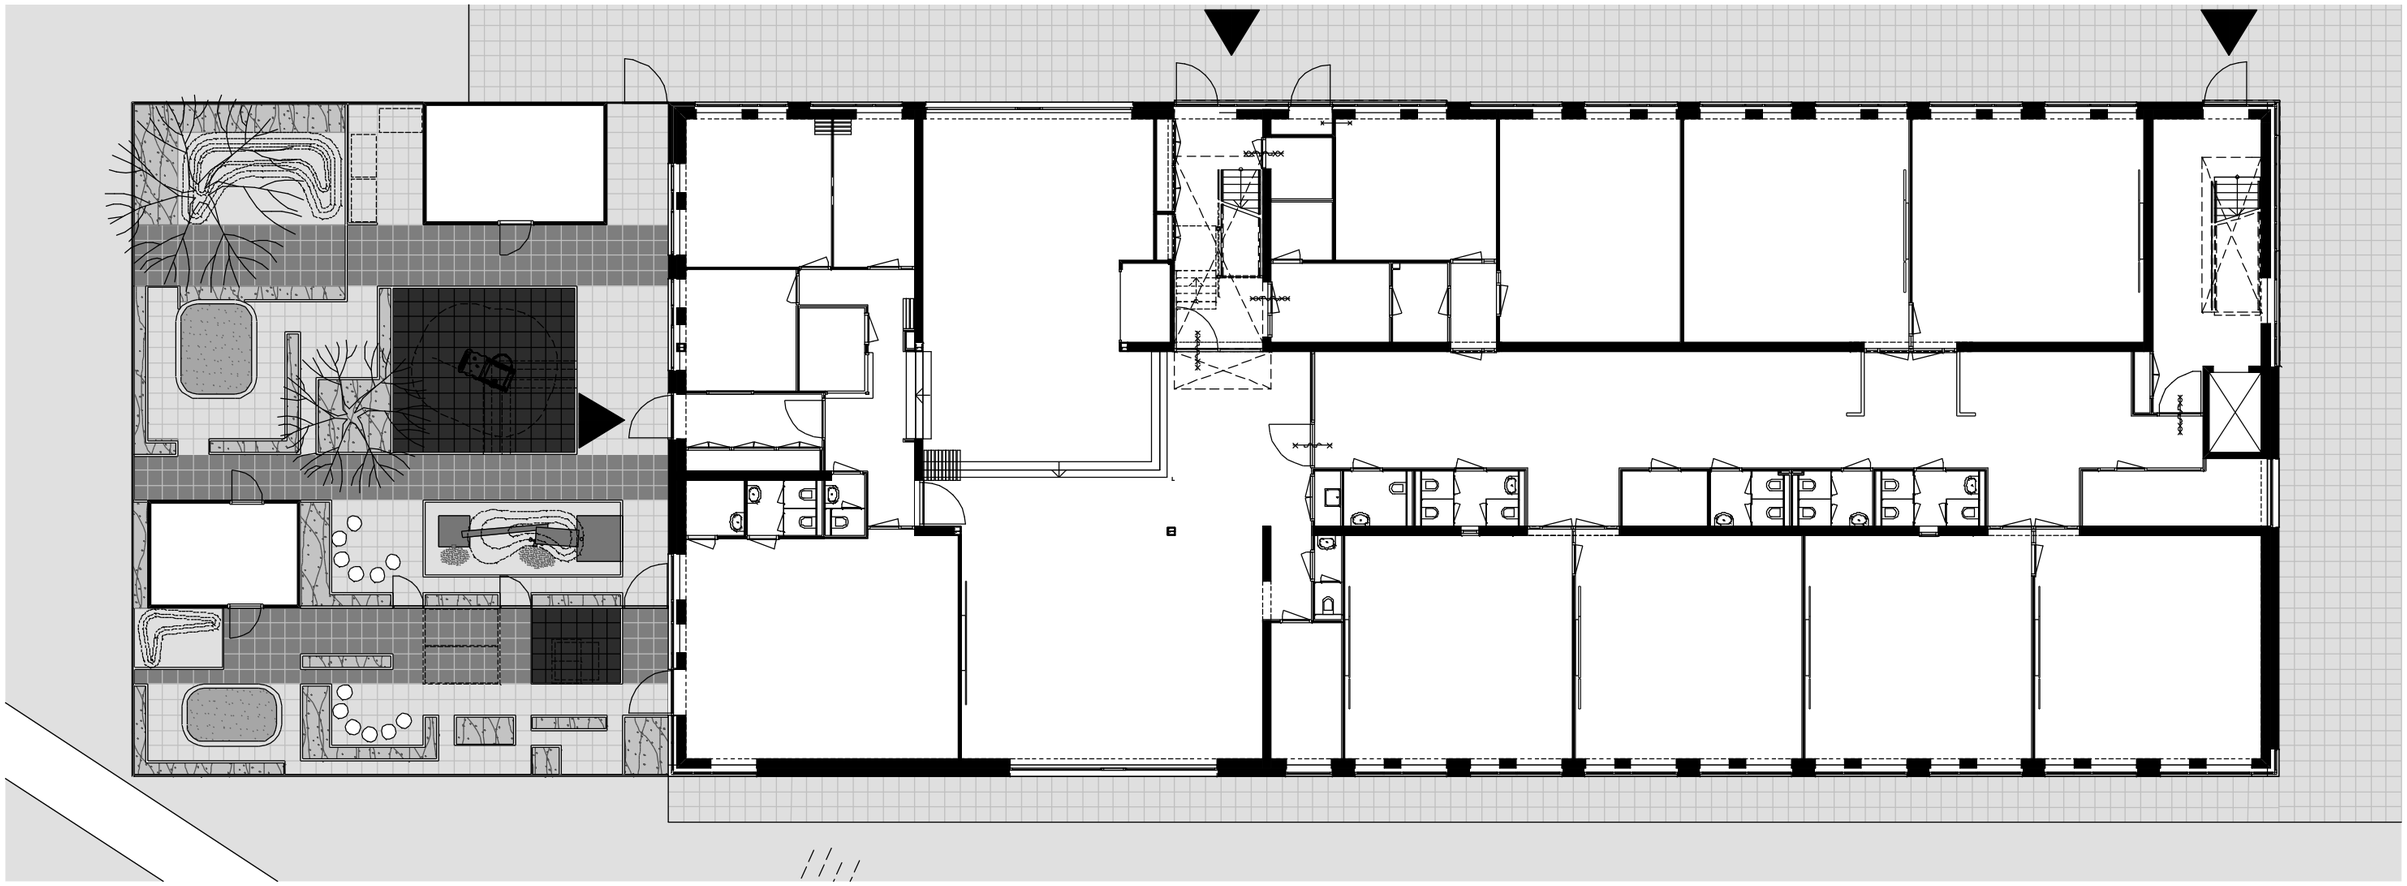

Begane grond, 1:200

Nieuwbouw Brede MGR Bekkersschool te Amsterdam

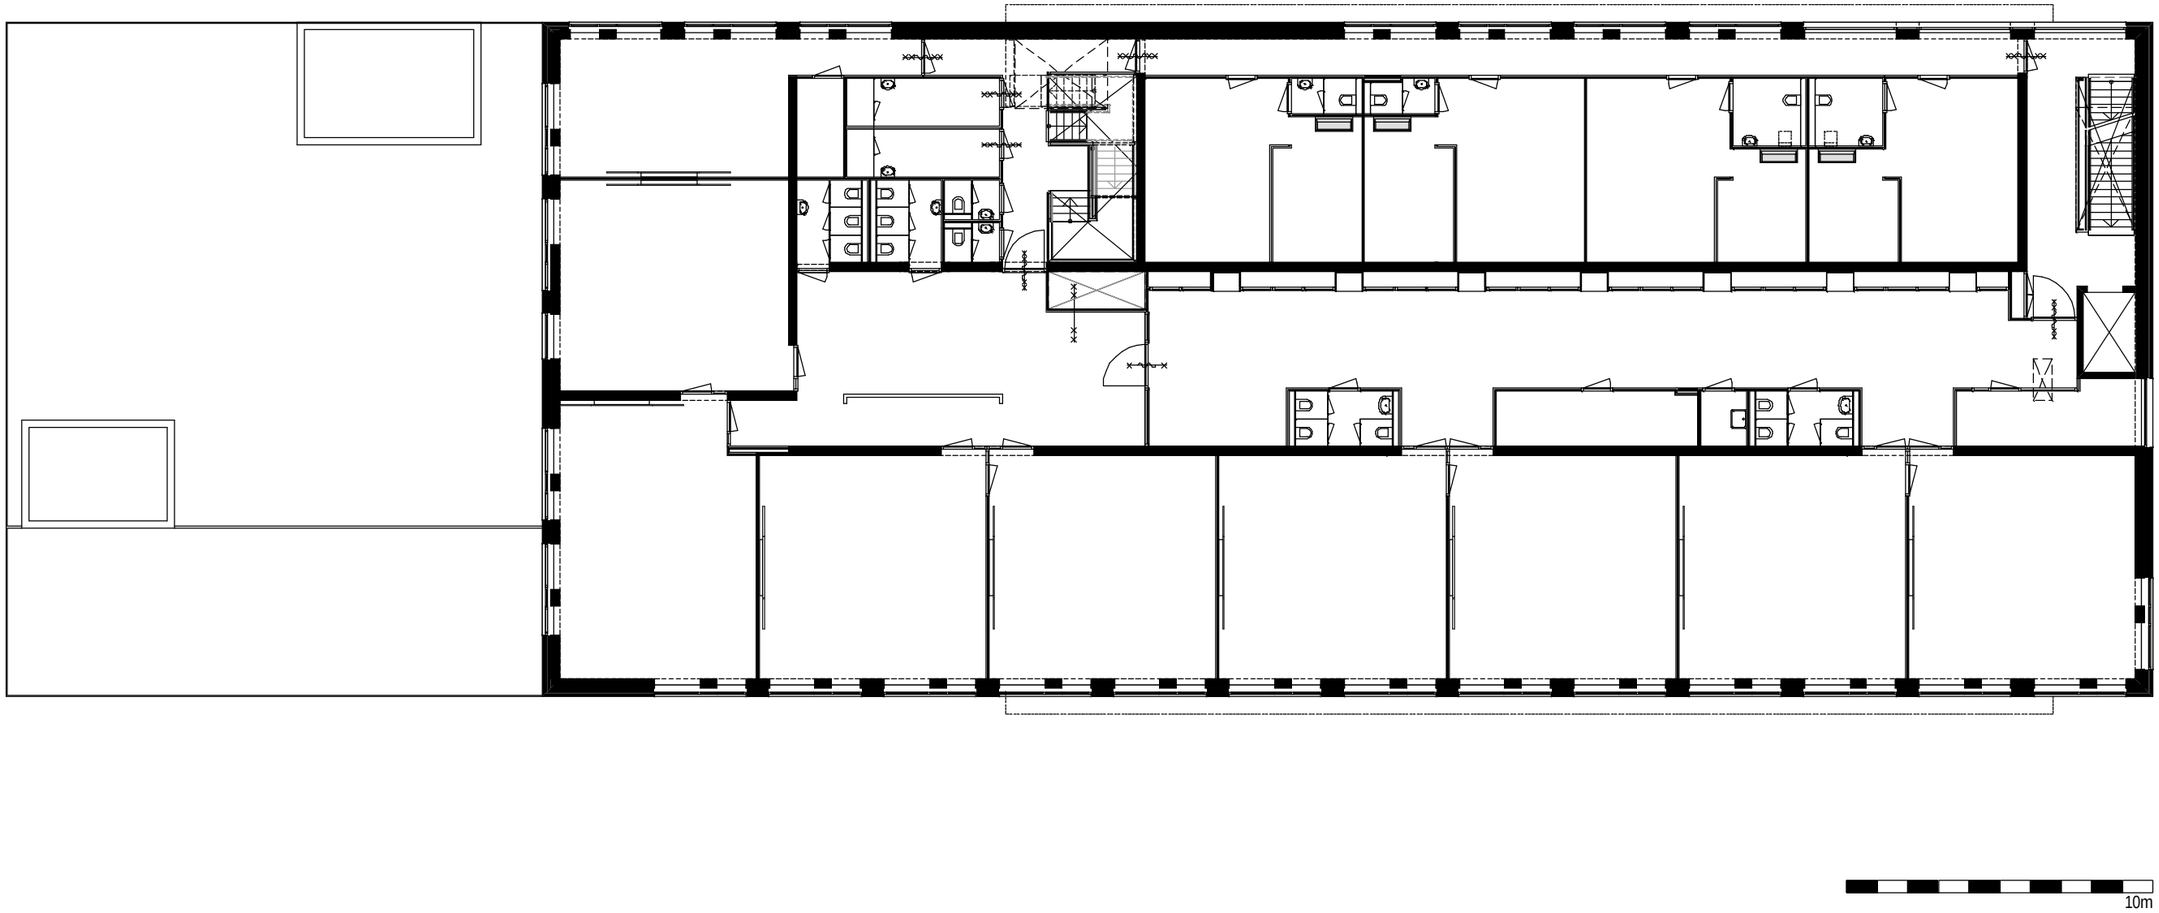

1e verdieping, 1:200

Nieuwbouw Brede MGR Bekkersschool te Amsterdam

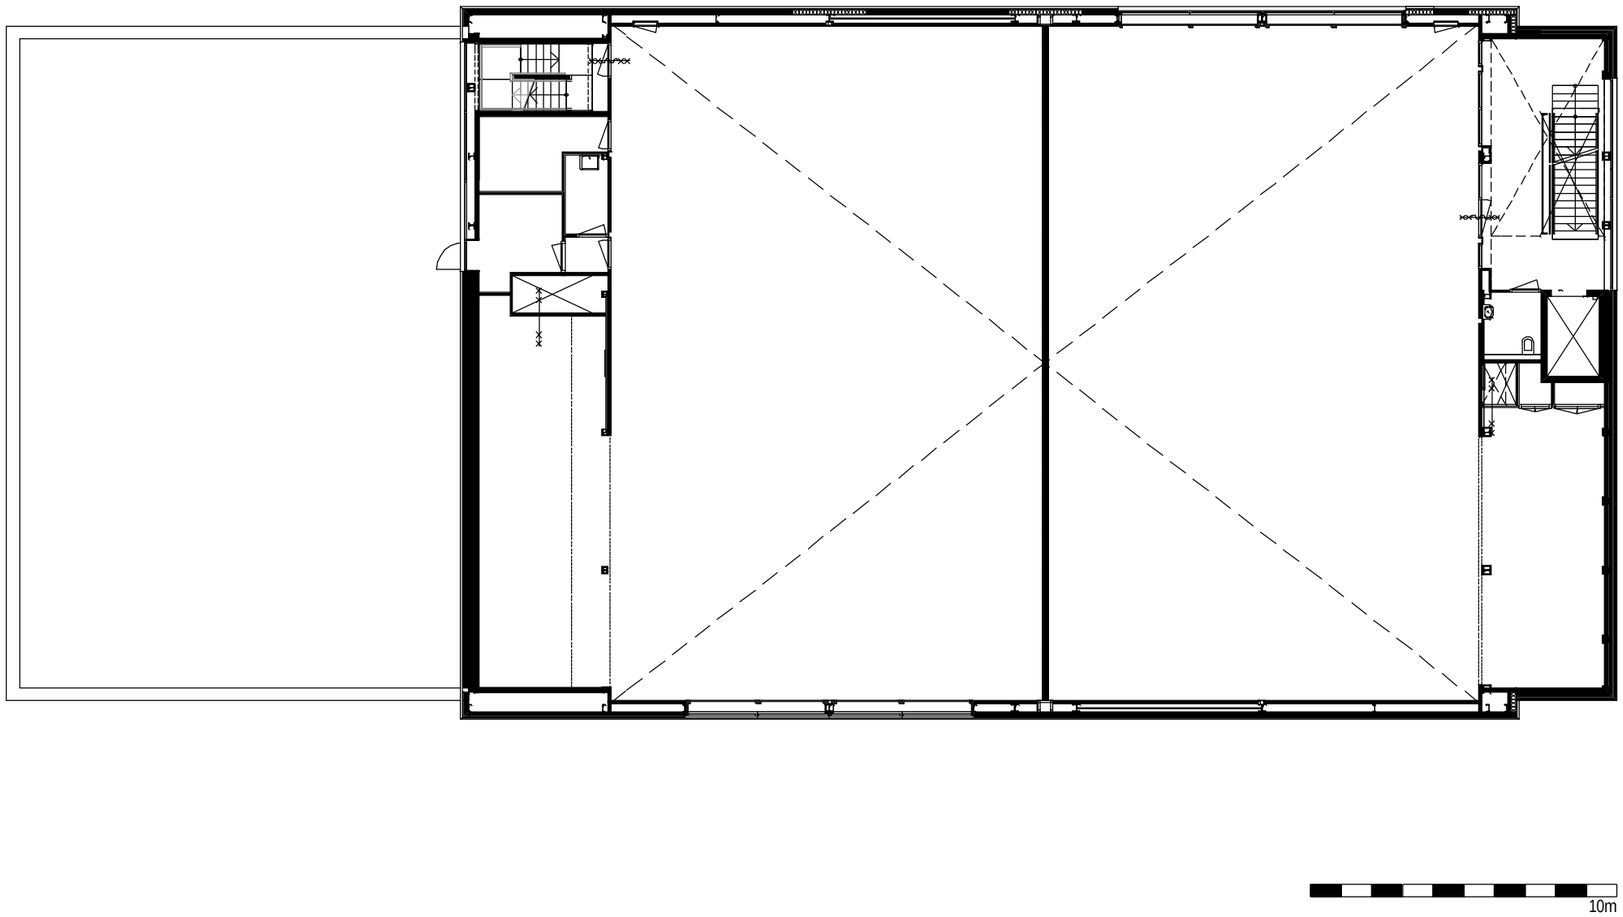

2e verdieping, 1:200

Nieuwbouw Brede MGR Bekkersschool te Amsterdam

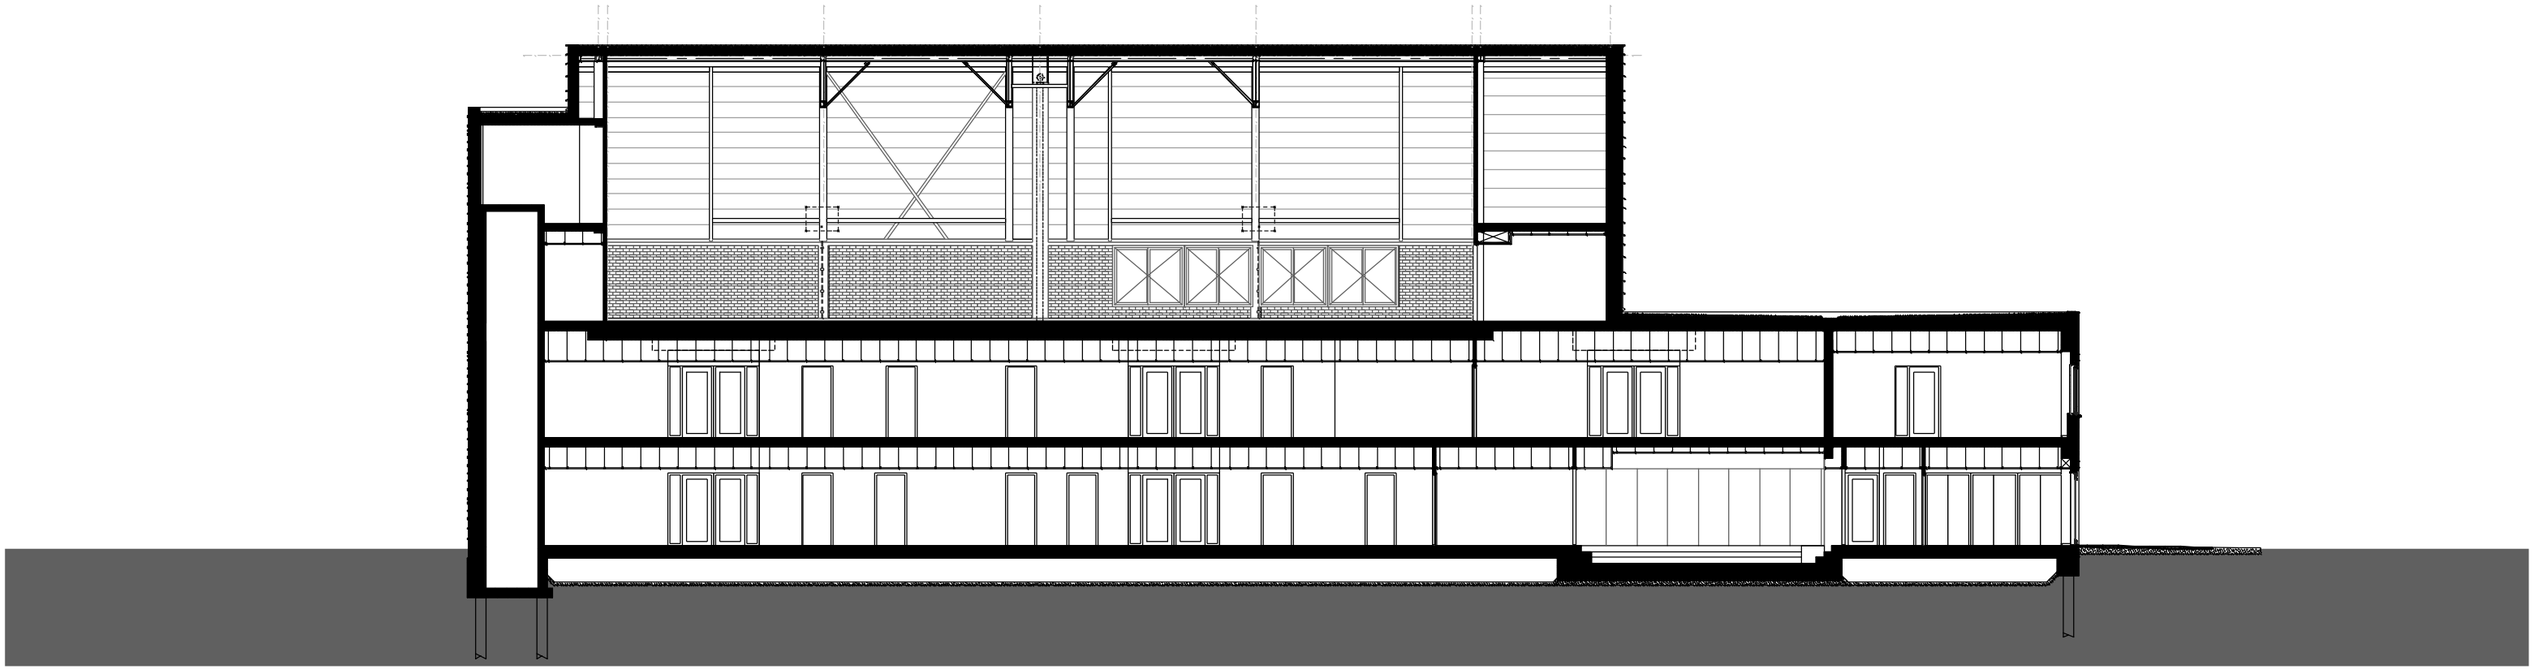

Langsdoorsnede, 1:200

Nieuwbouw Brede MGR Bekkersschool te Amsterdam