





Rozenrood
Situatie
1:2000

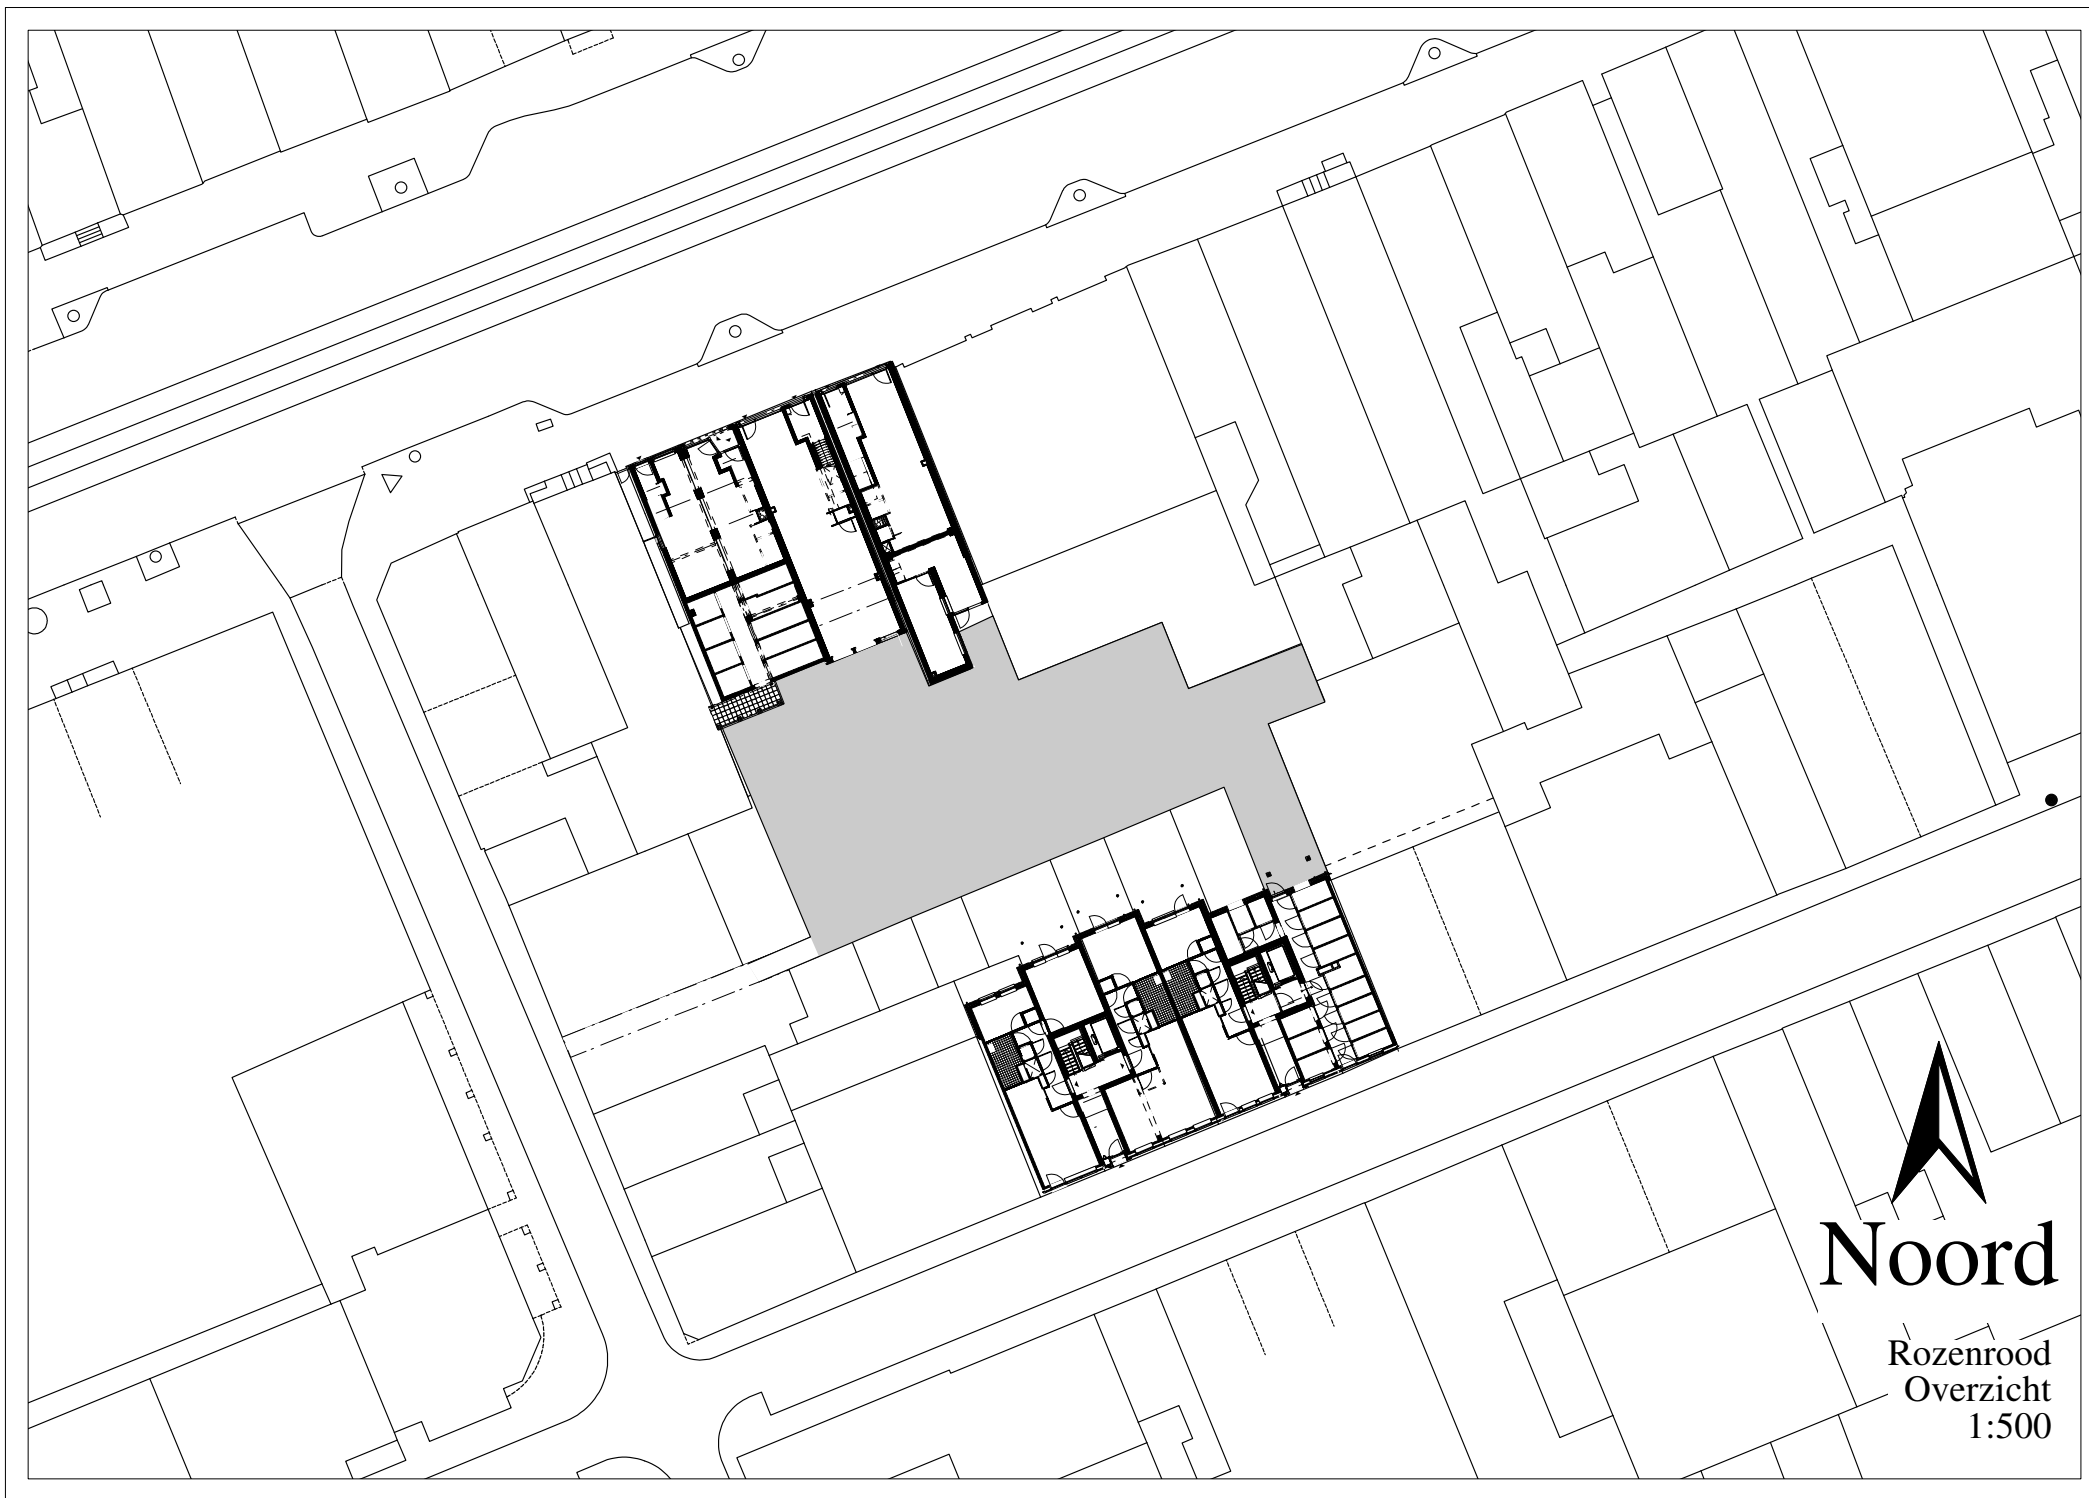


Noord

Rozenrood
Overzicht
1:500

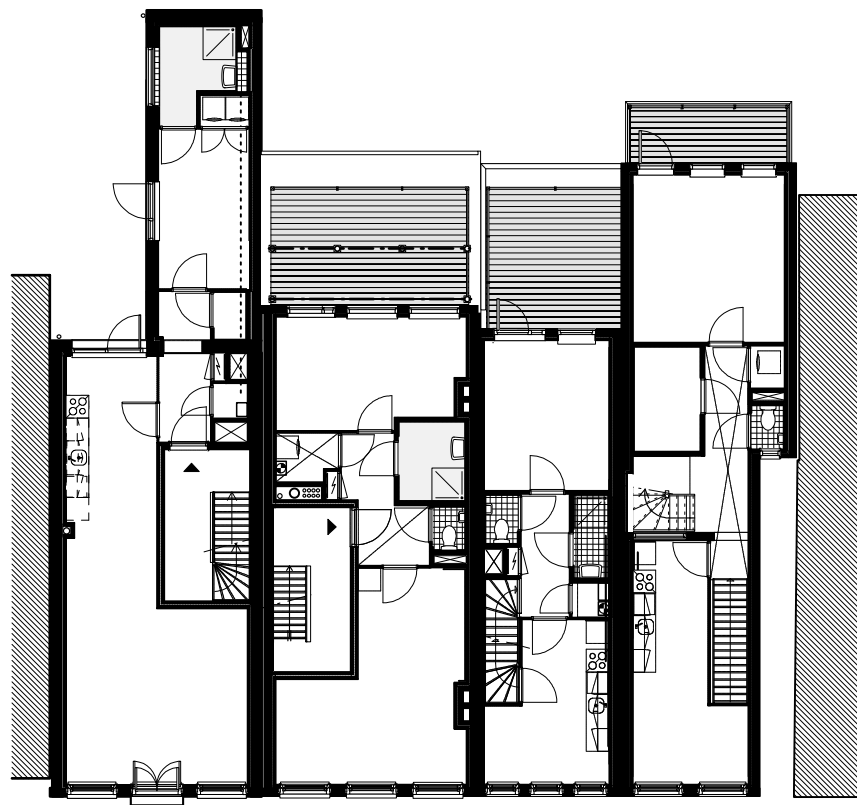


Eerste verdieping Rozengracht

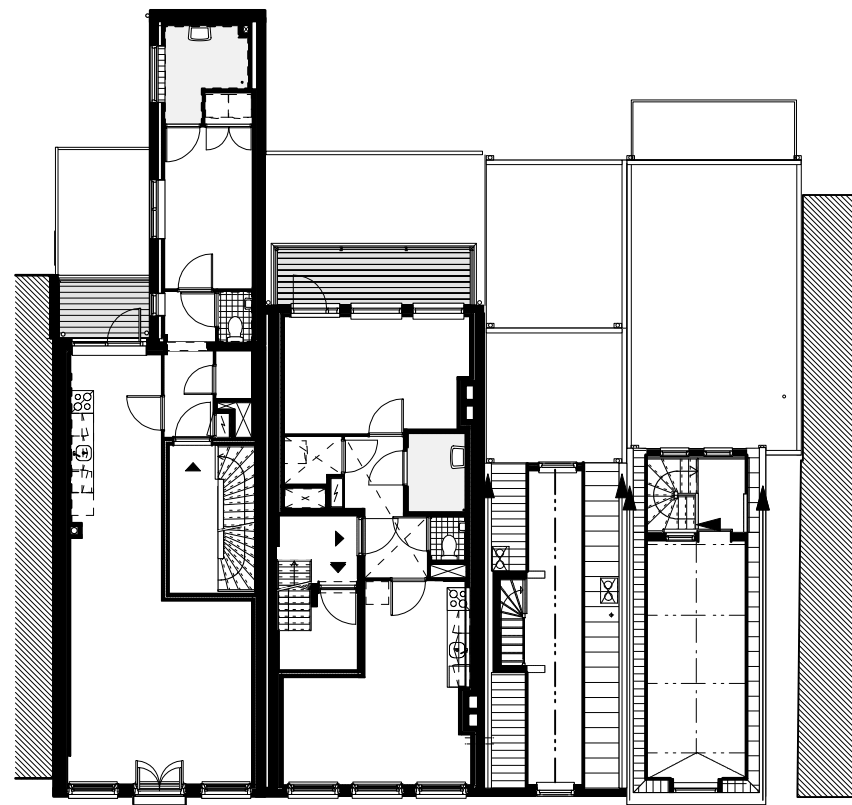

Tweede verdieping Rozengracht



Rozenrood
Plattegronden
1:200

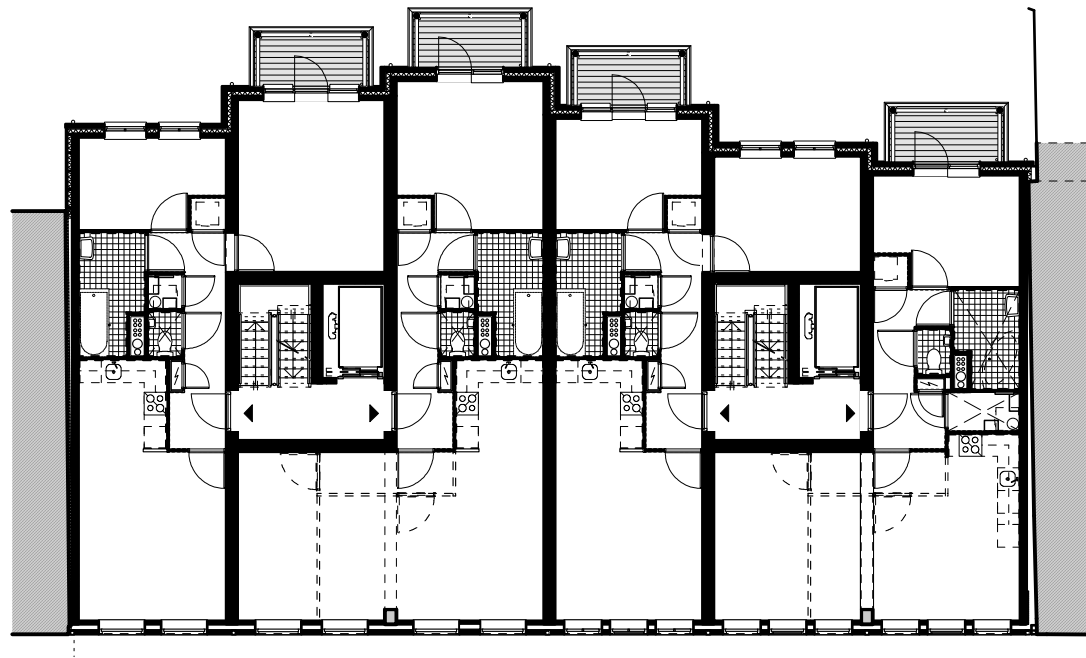

Plattegrond Eerste Verdieping Rozenstraat



Rozenrood
Plattegronden
1:200





voorgevel Rozengracht



achtergevel Rozengracht



Rozenrood
Gevels
1:200



voorgevel Rozenstraat



achtergevel Rozenstraat



Rozenrood
Gevels
1:200