




Situatietekening

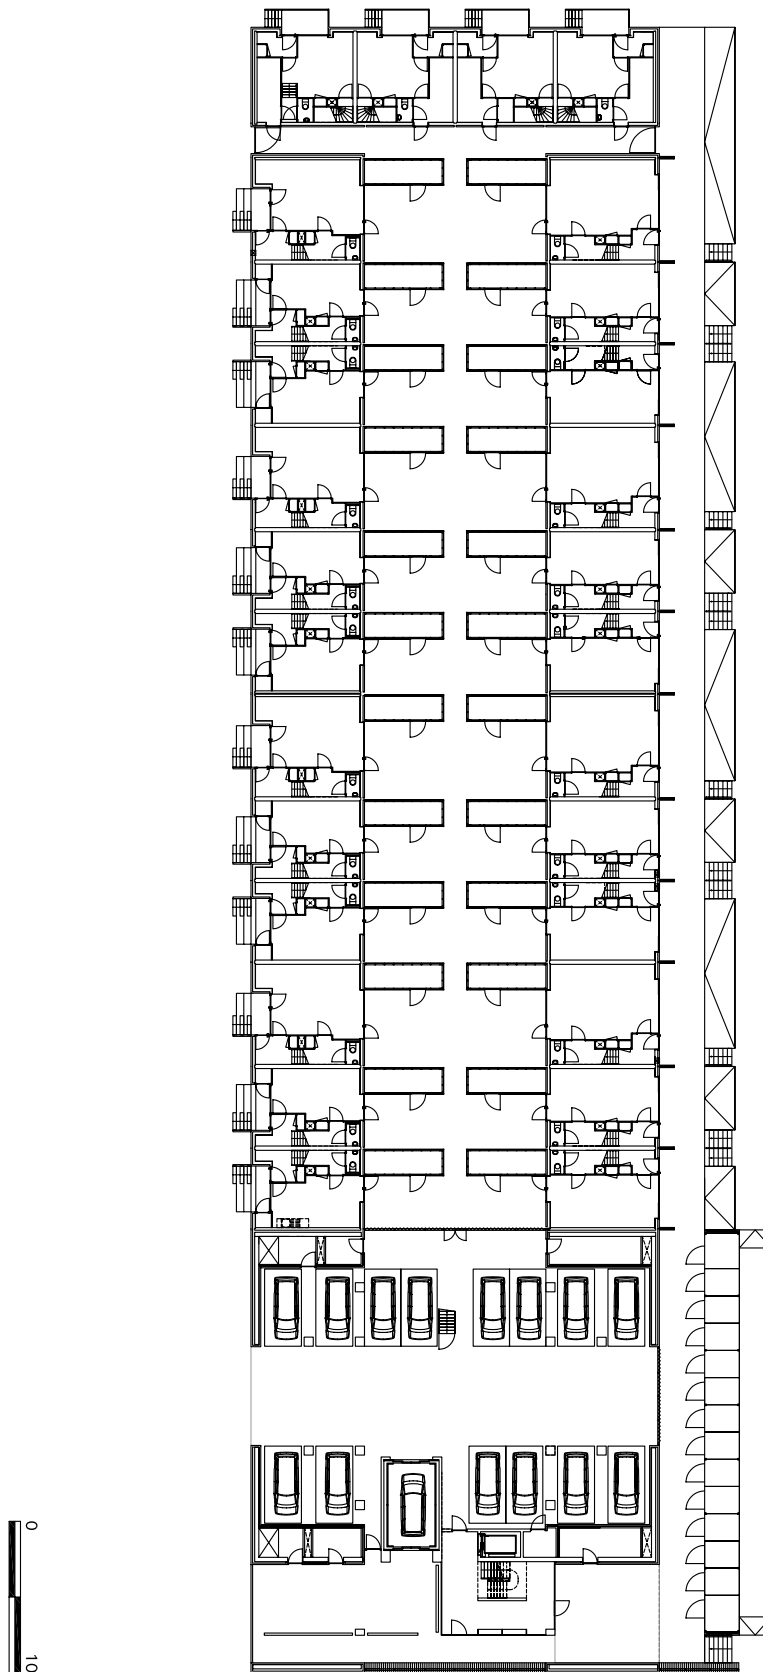





Woningen begane grond 1:500

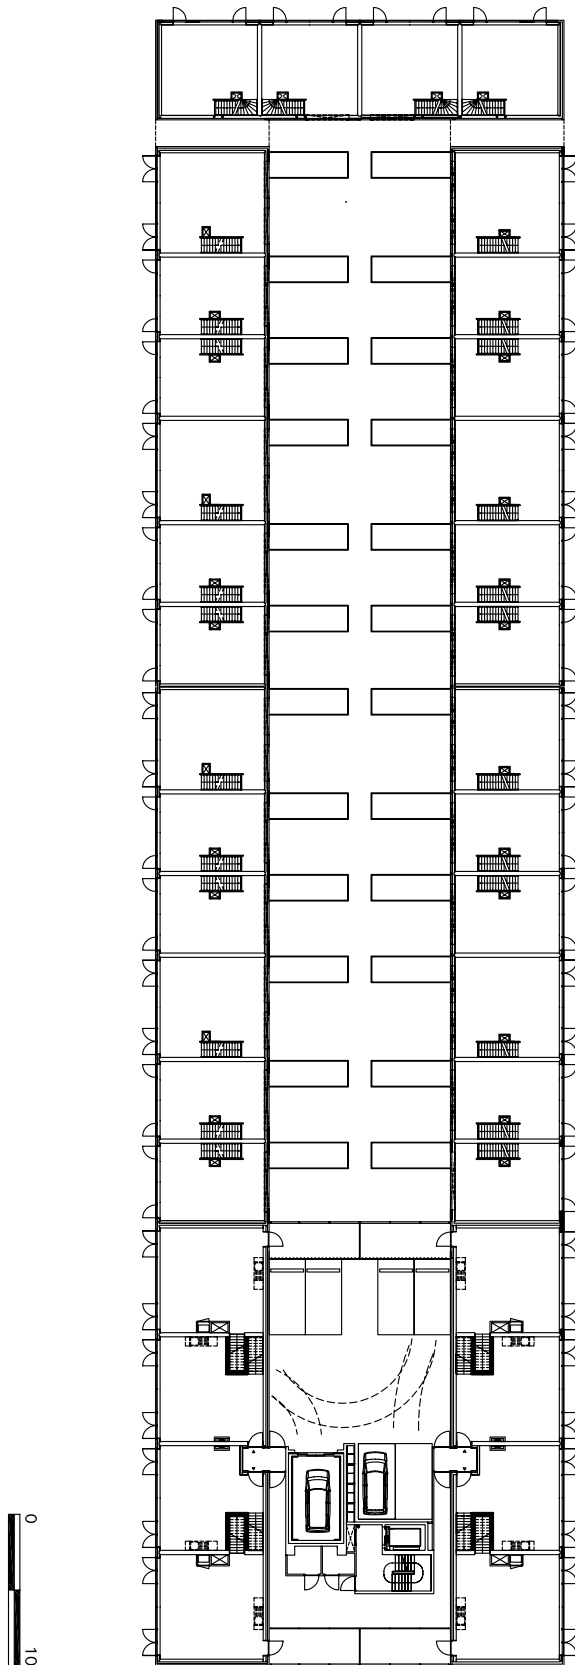


Woningen eerste verdieping 1:500

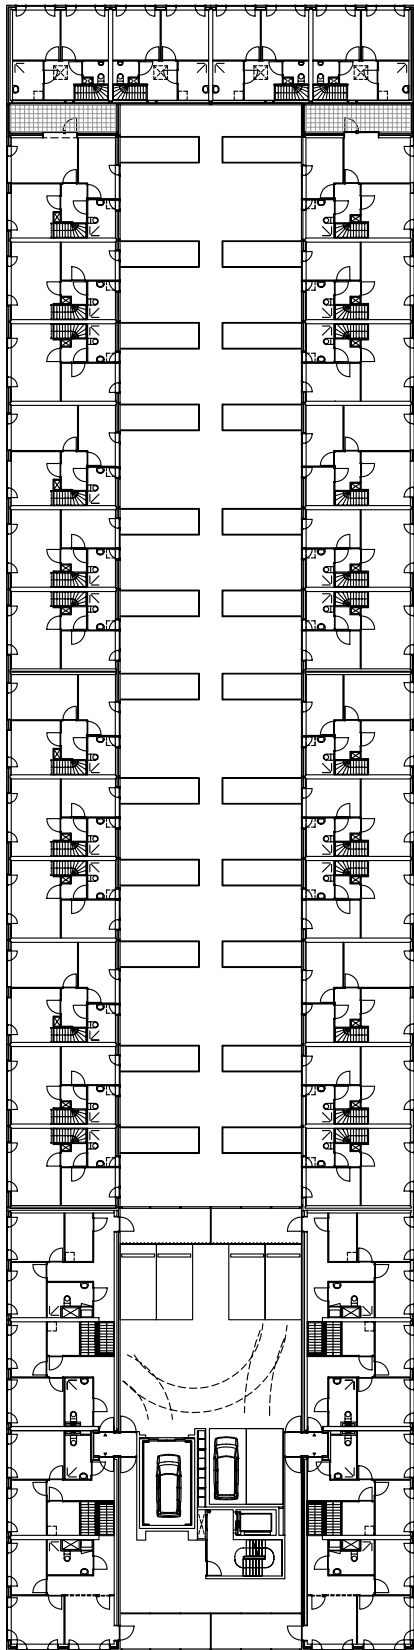

Woningen tweede verdieping 1:500

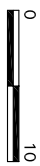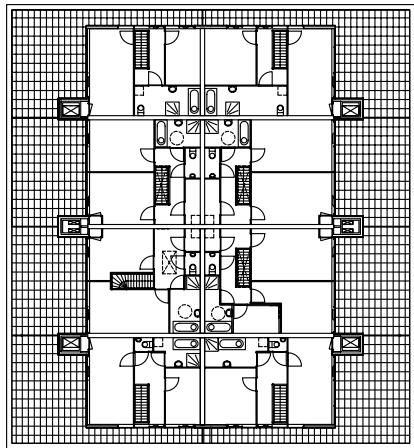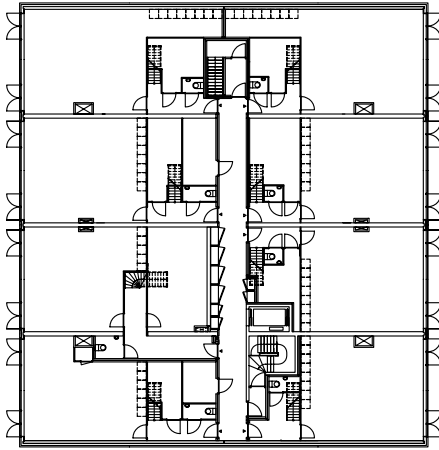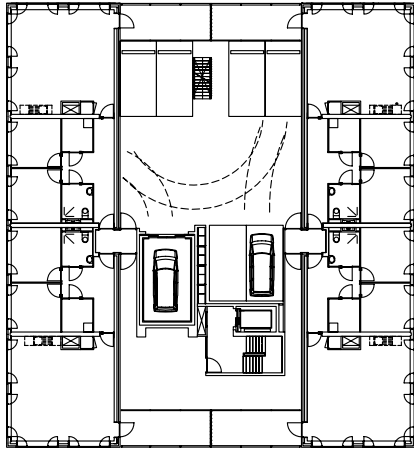


Toren 1:500

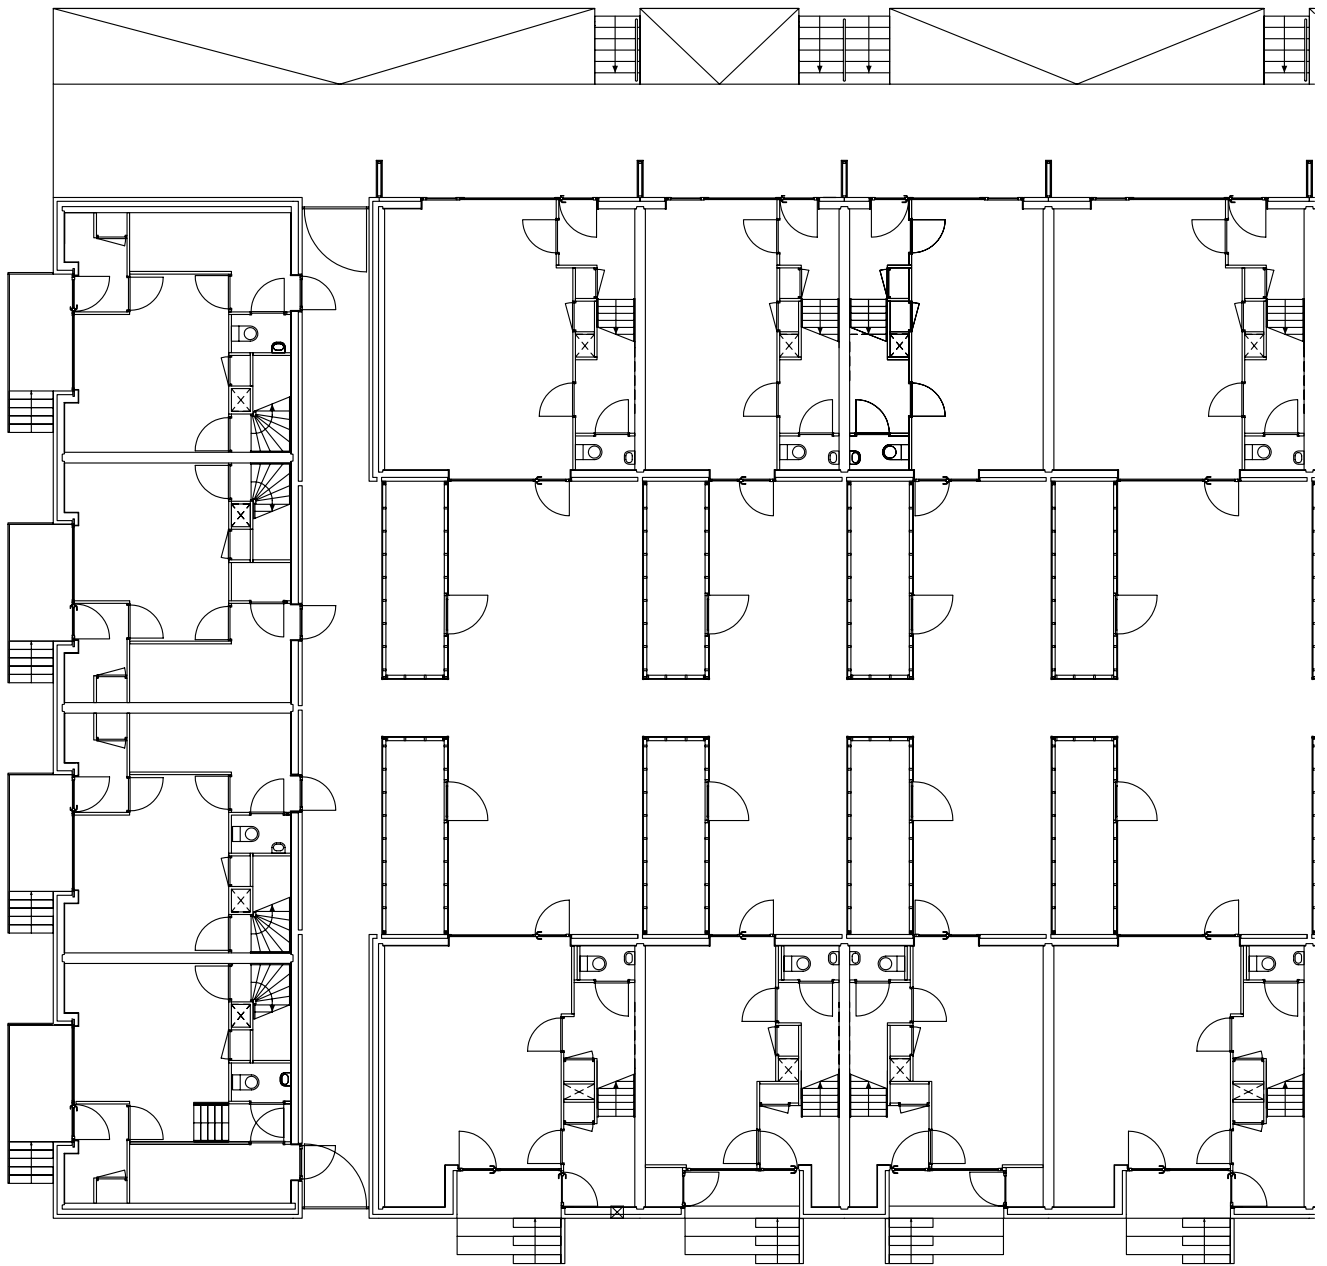


Woningen begane grond 1:200



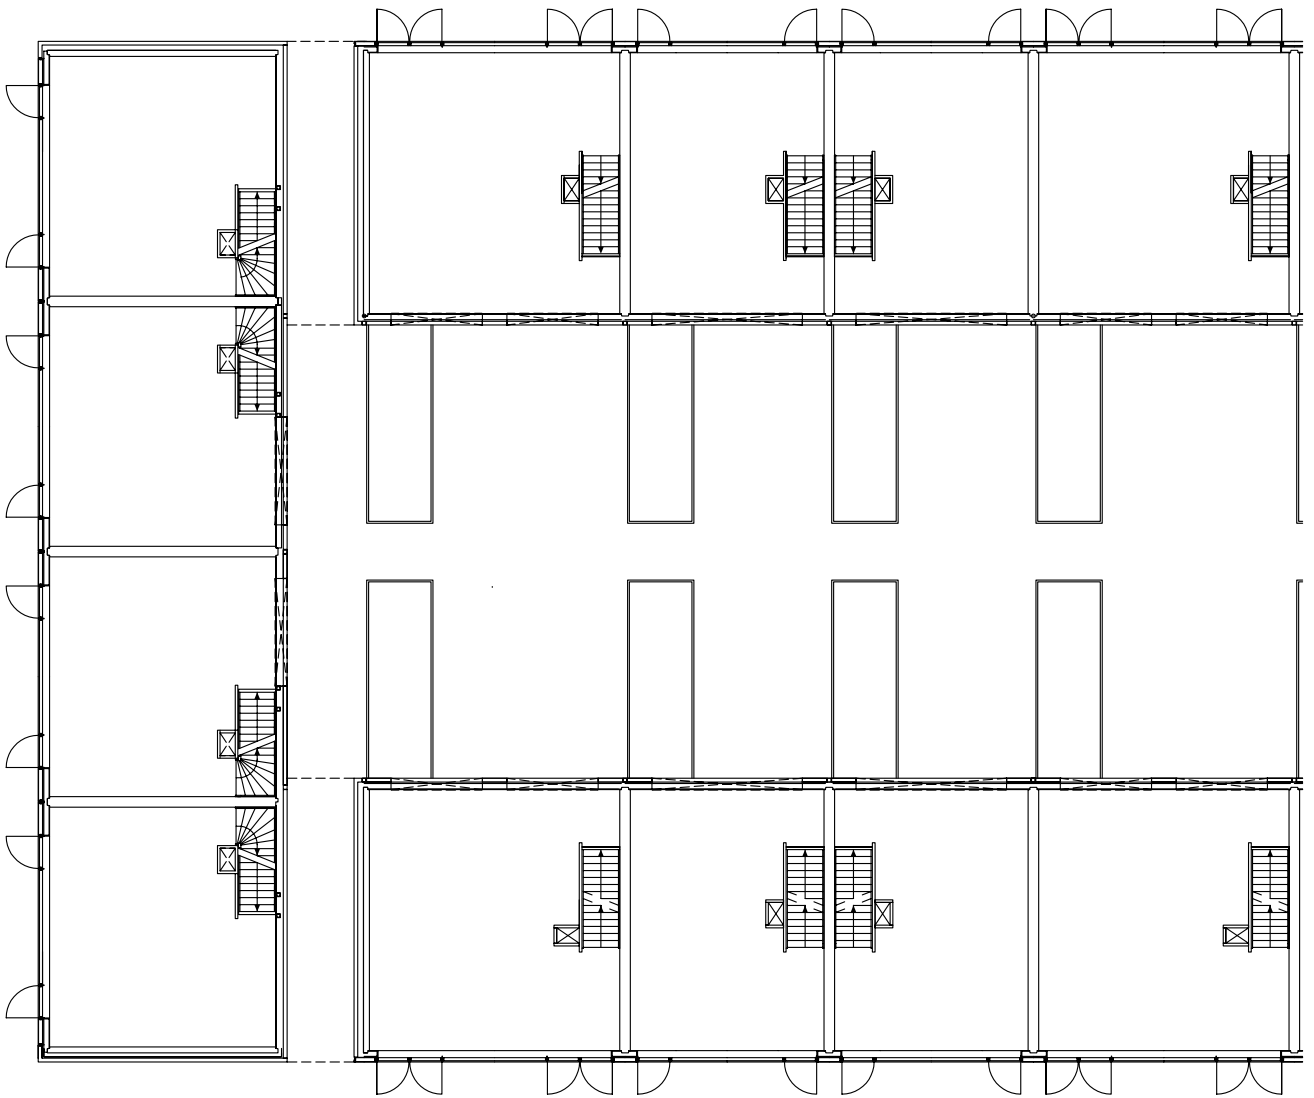


0 10


Woningen eerste verdieping 1:200

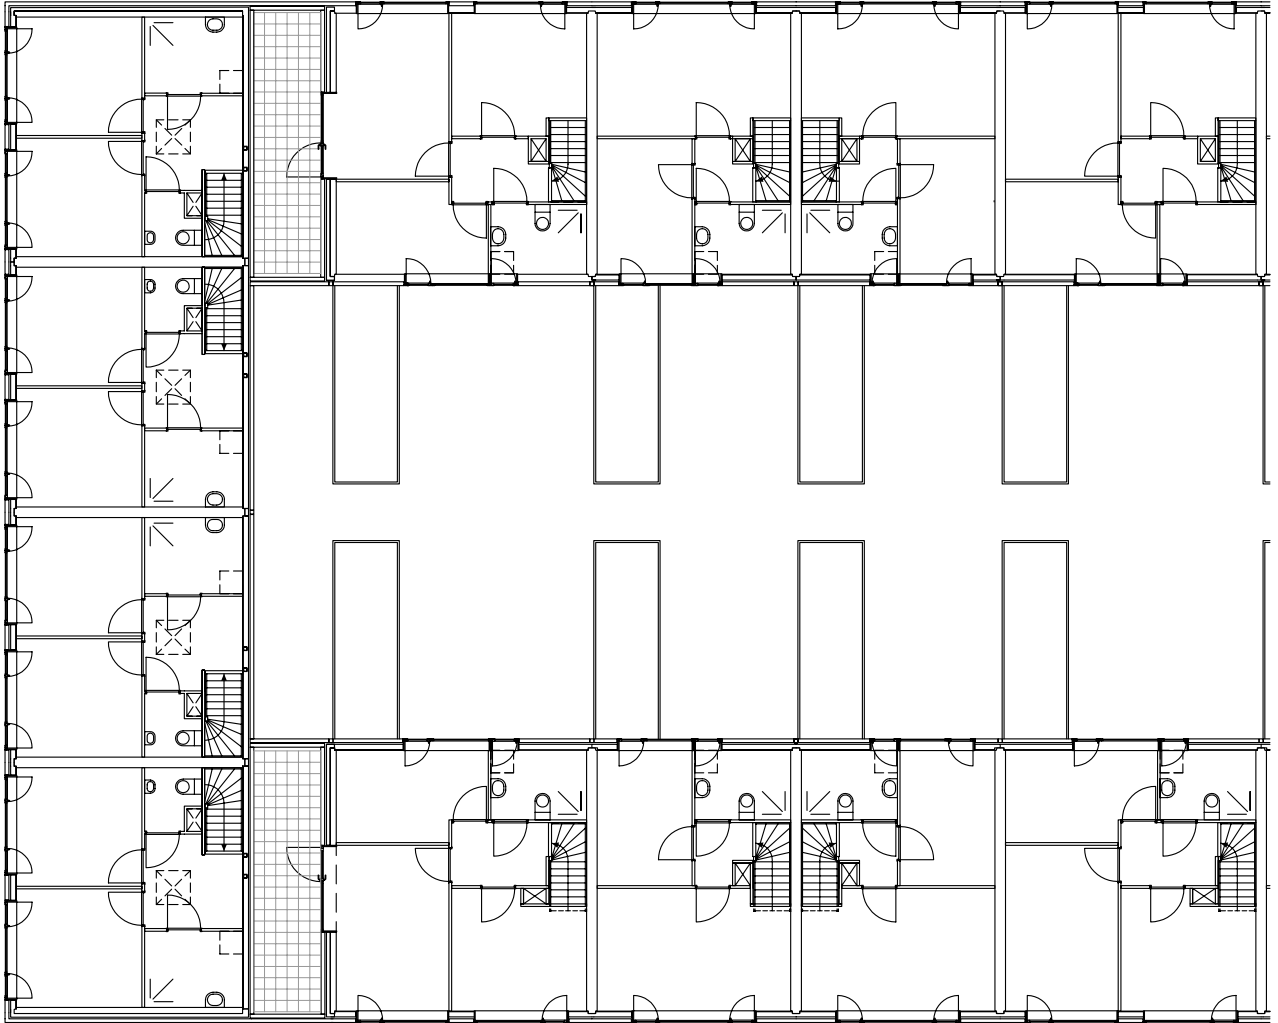

Woningen eerste verdieping 1:200

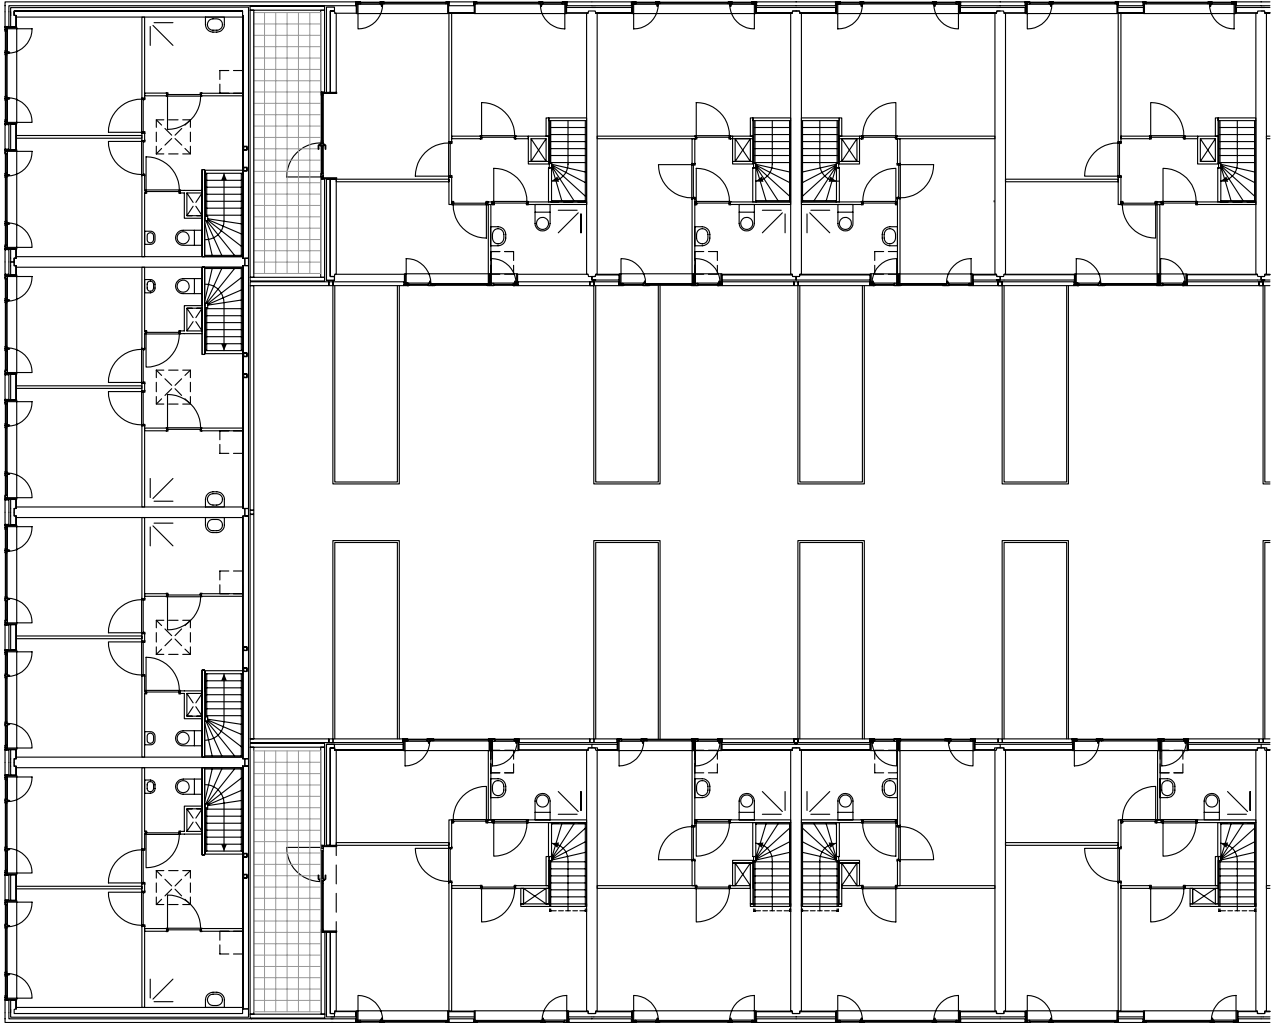


Woningen tweede verdieping 1:200

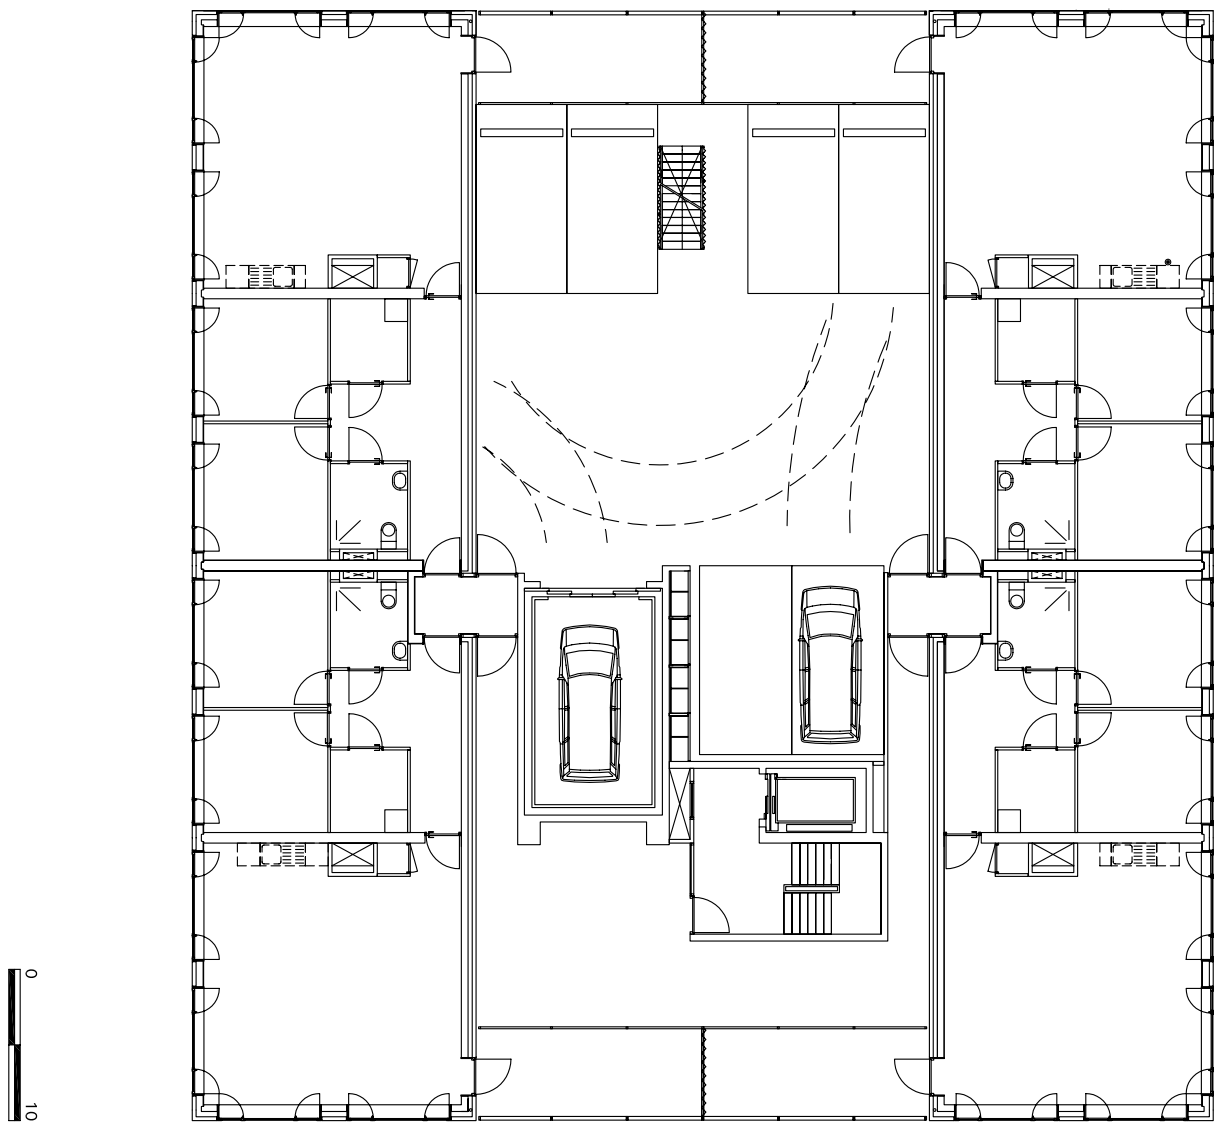


Appartement 1:200

0
10

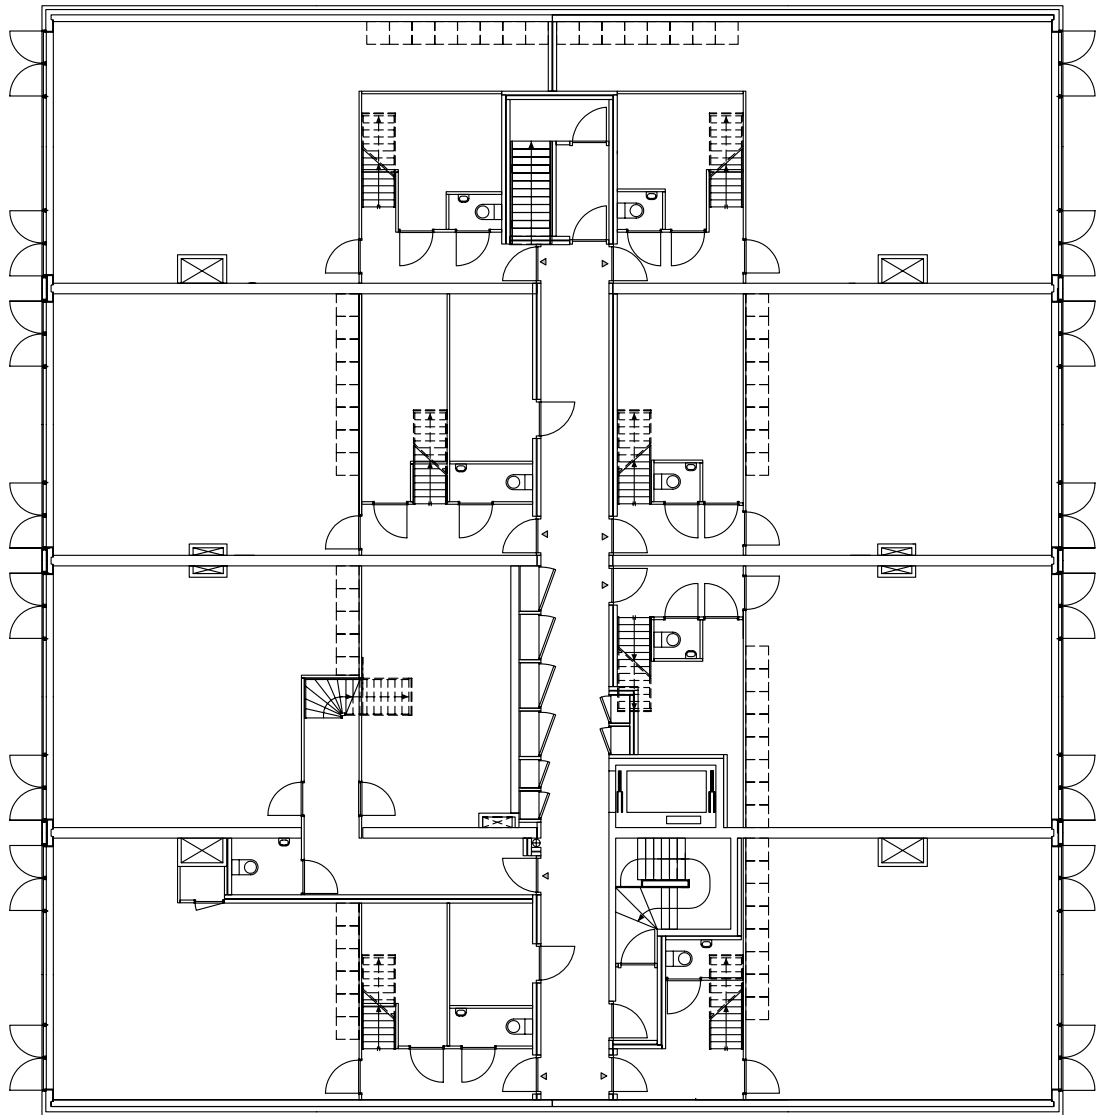

Penthouse eerste verdieping 1:200

0
10

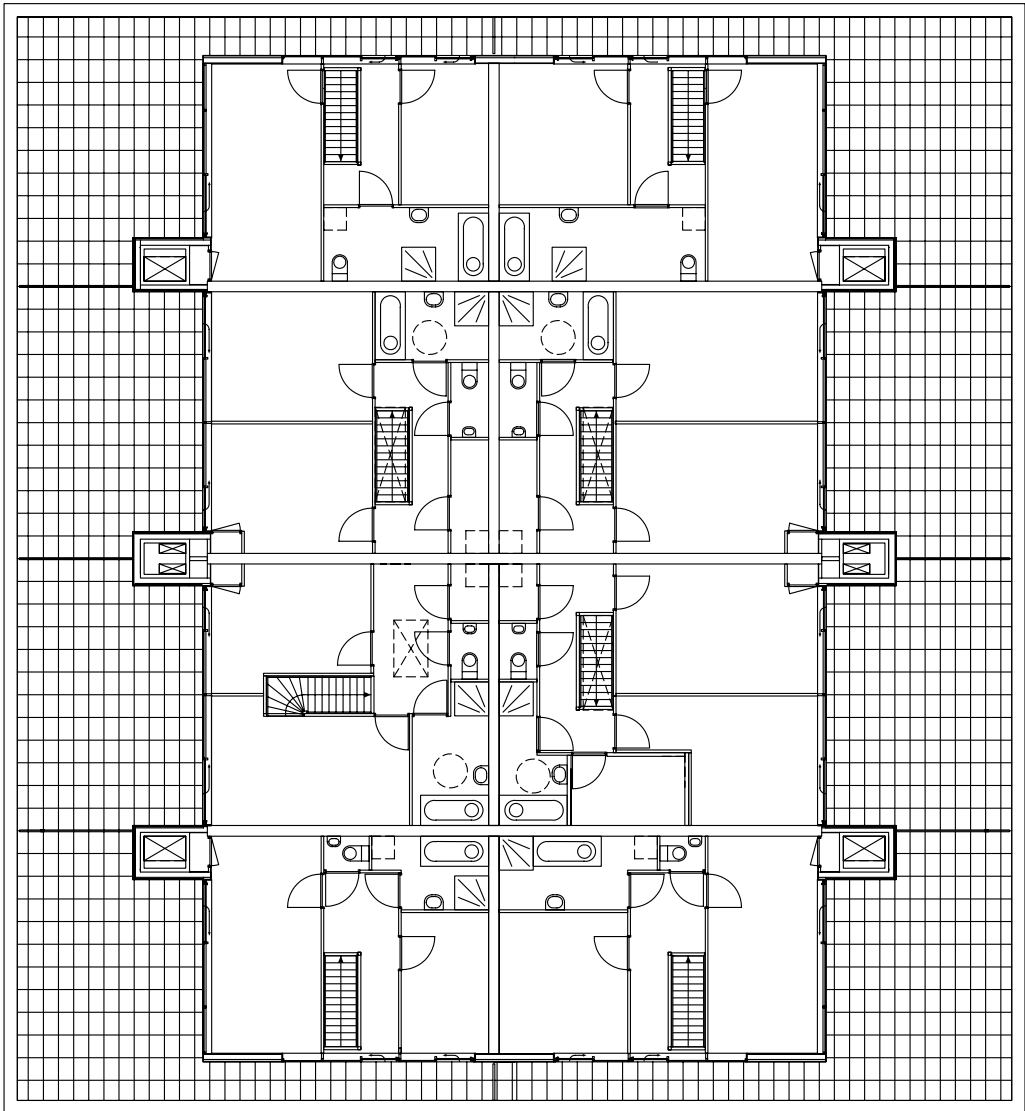

Penthouse tweede verdieping 1:200