

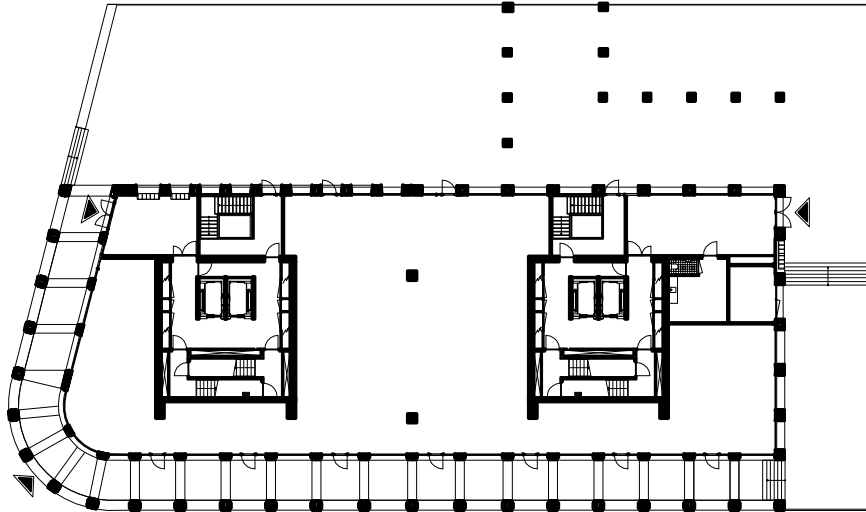



SITUATIE
SCHAAL 1:2000

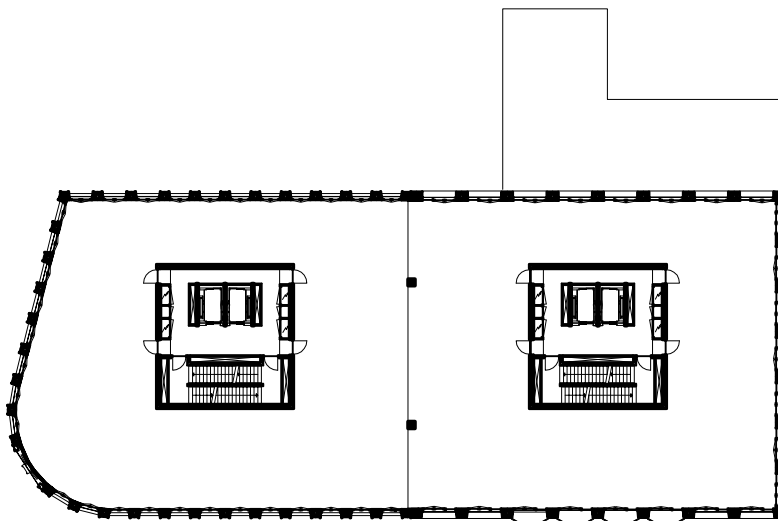



BEGANE GROND

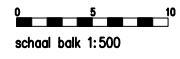


4e VERDIEPING

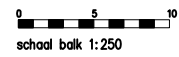


BEGANE GROND

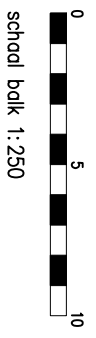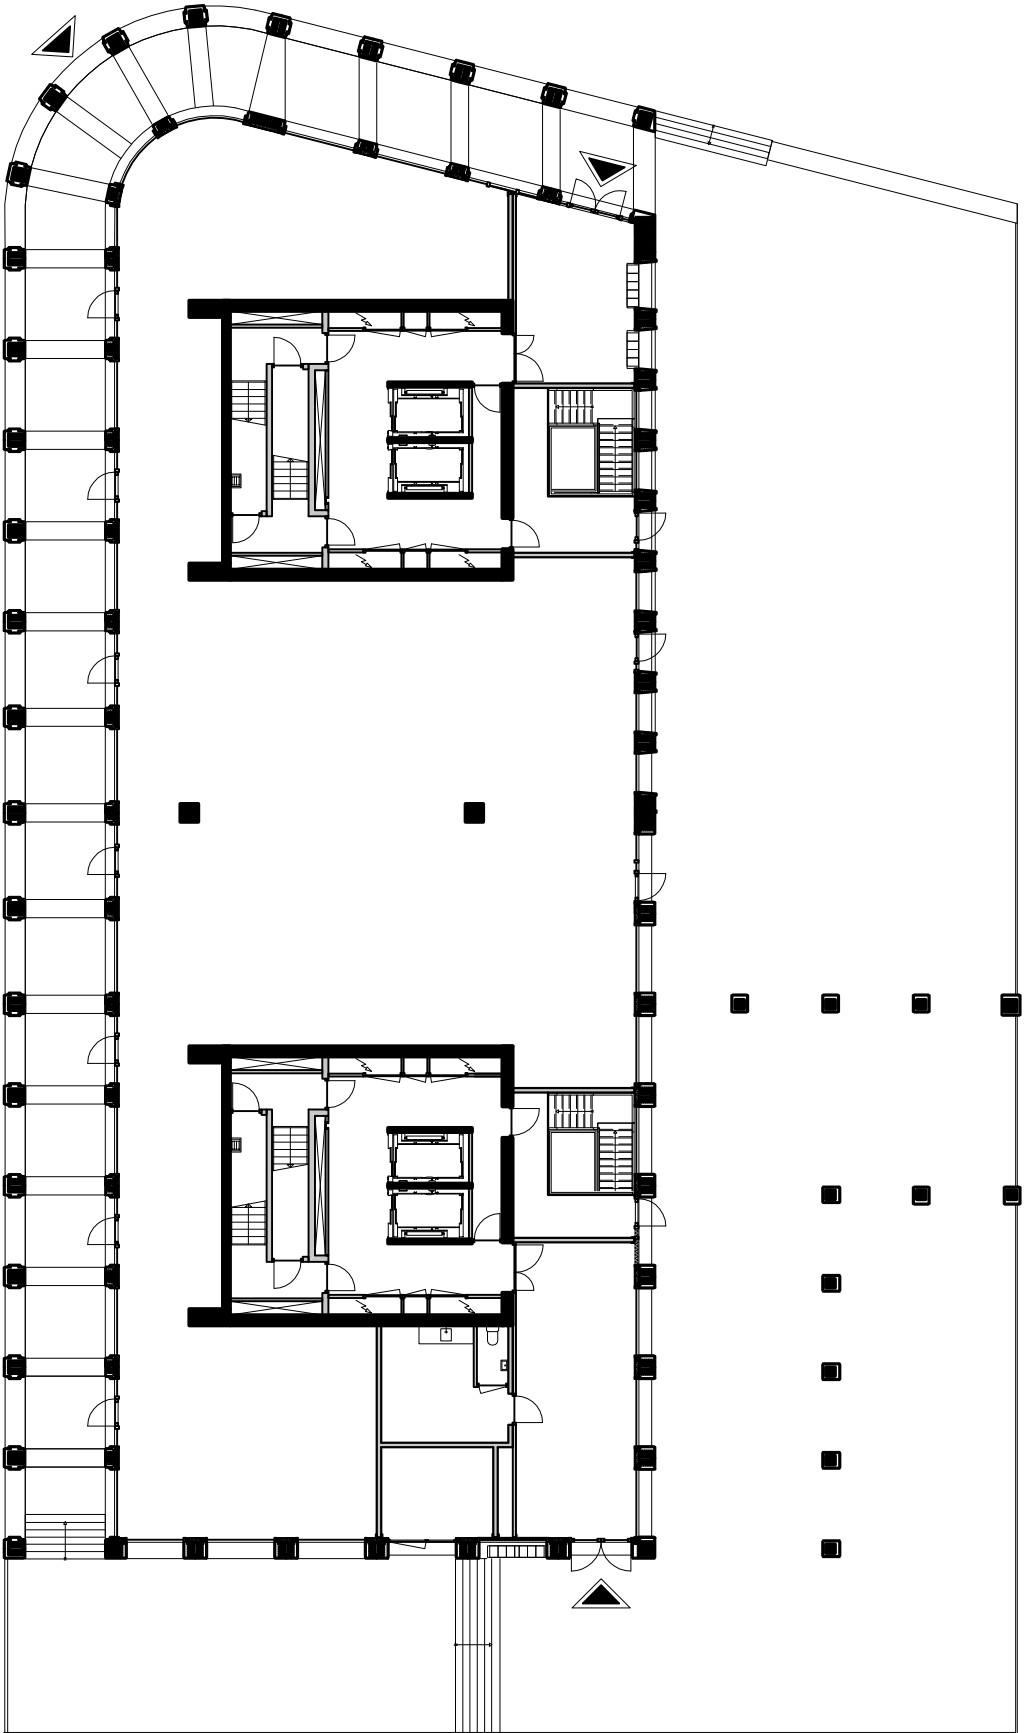

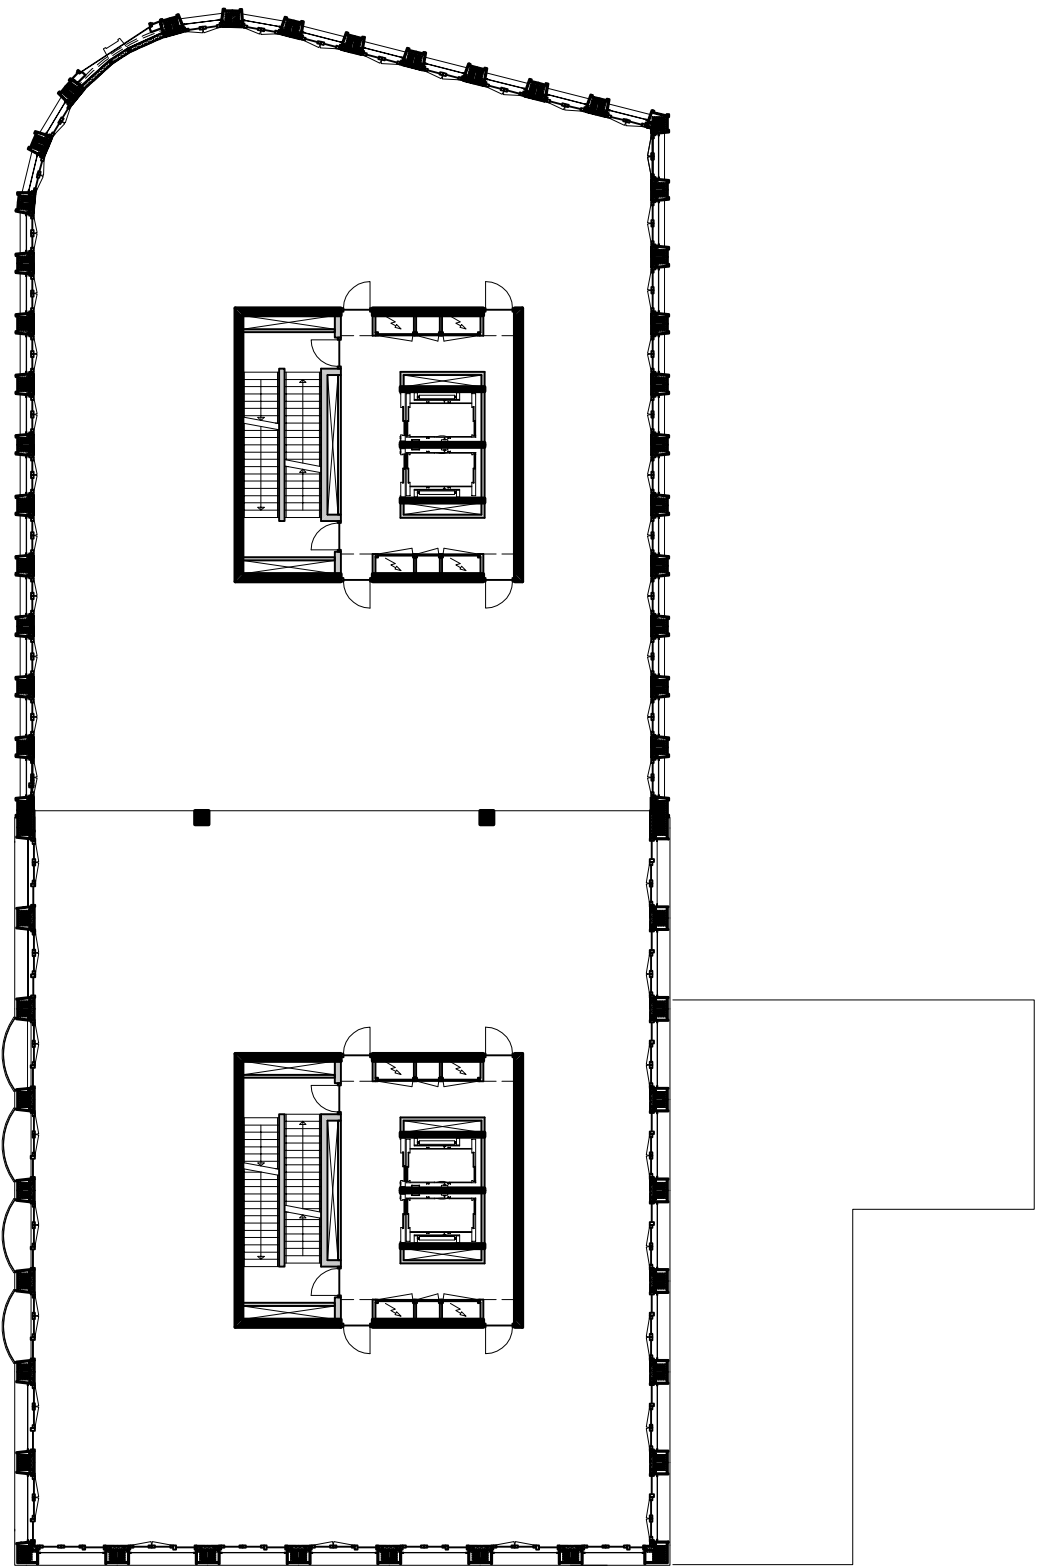

4e VERDIEPING

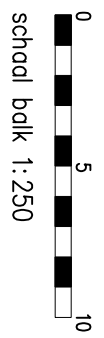

DOORSNEDE
SCHAAK 1:500

