


Inbo – Rowin Petersma

SBO de Kans



situatietekening

nieuwe situatie

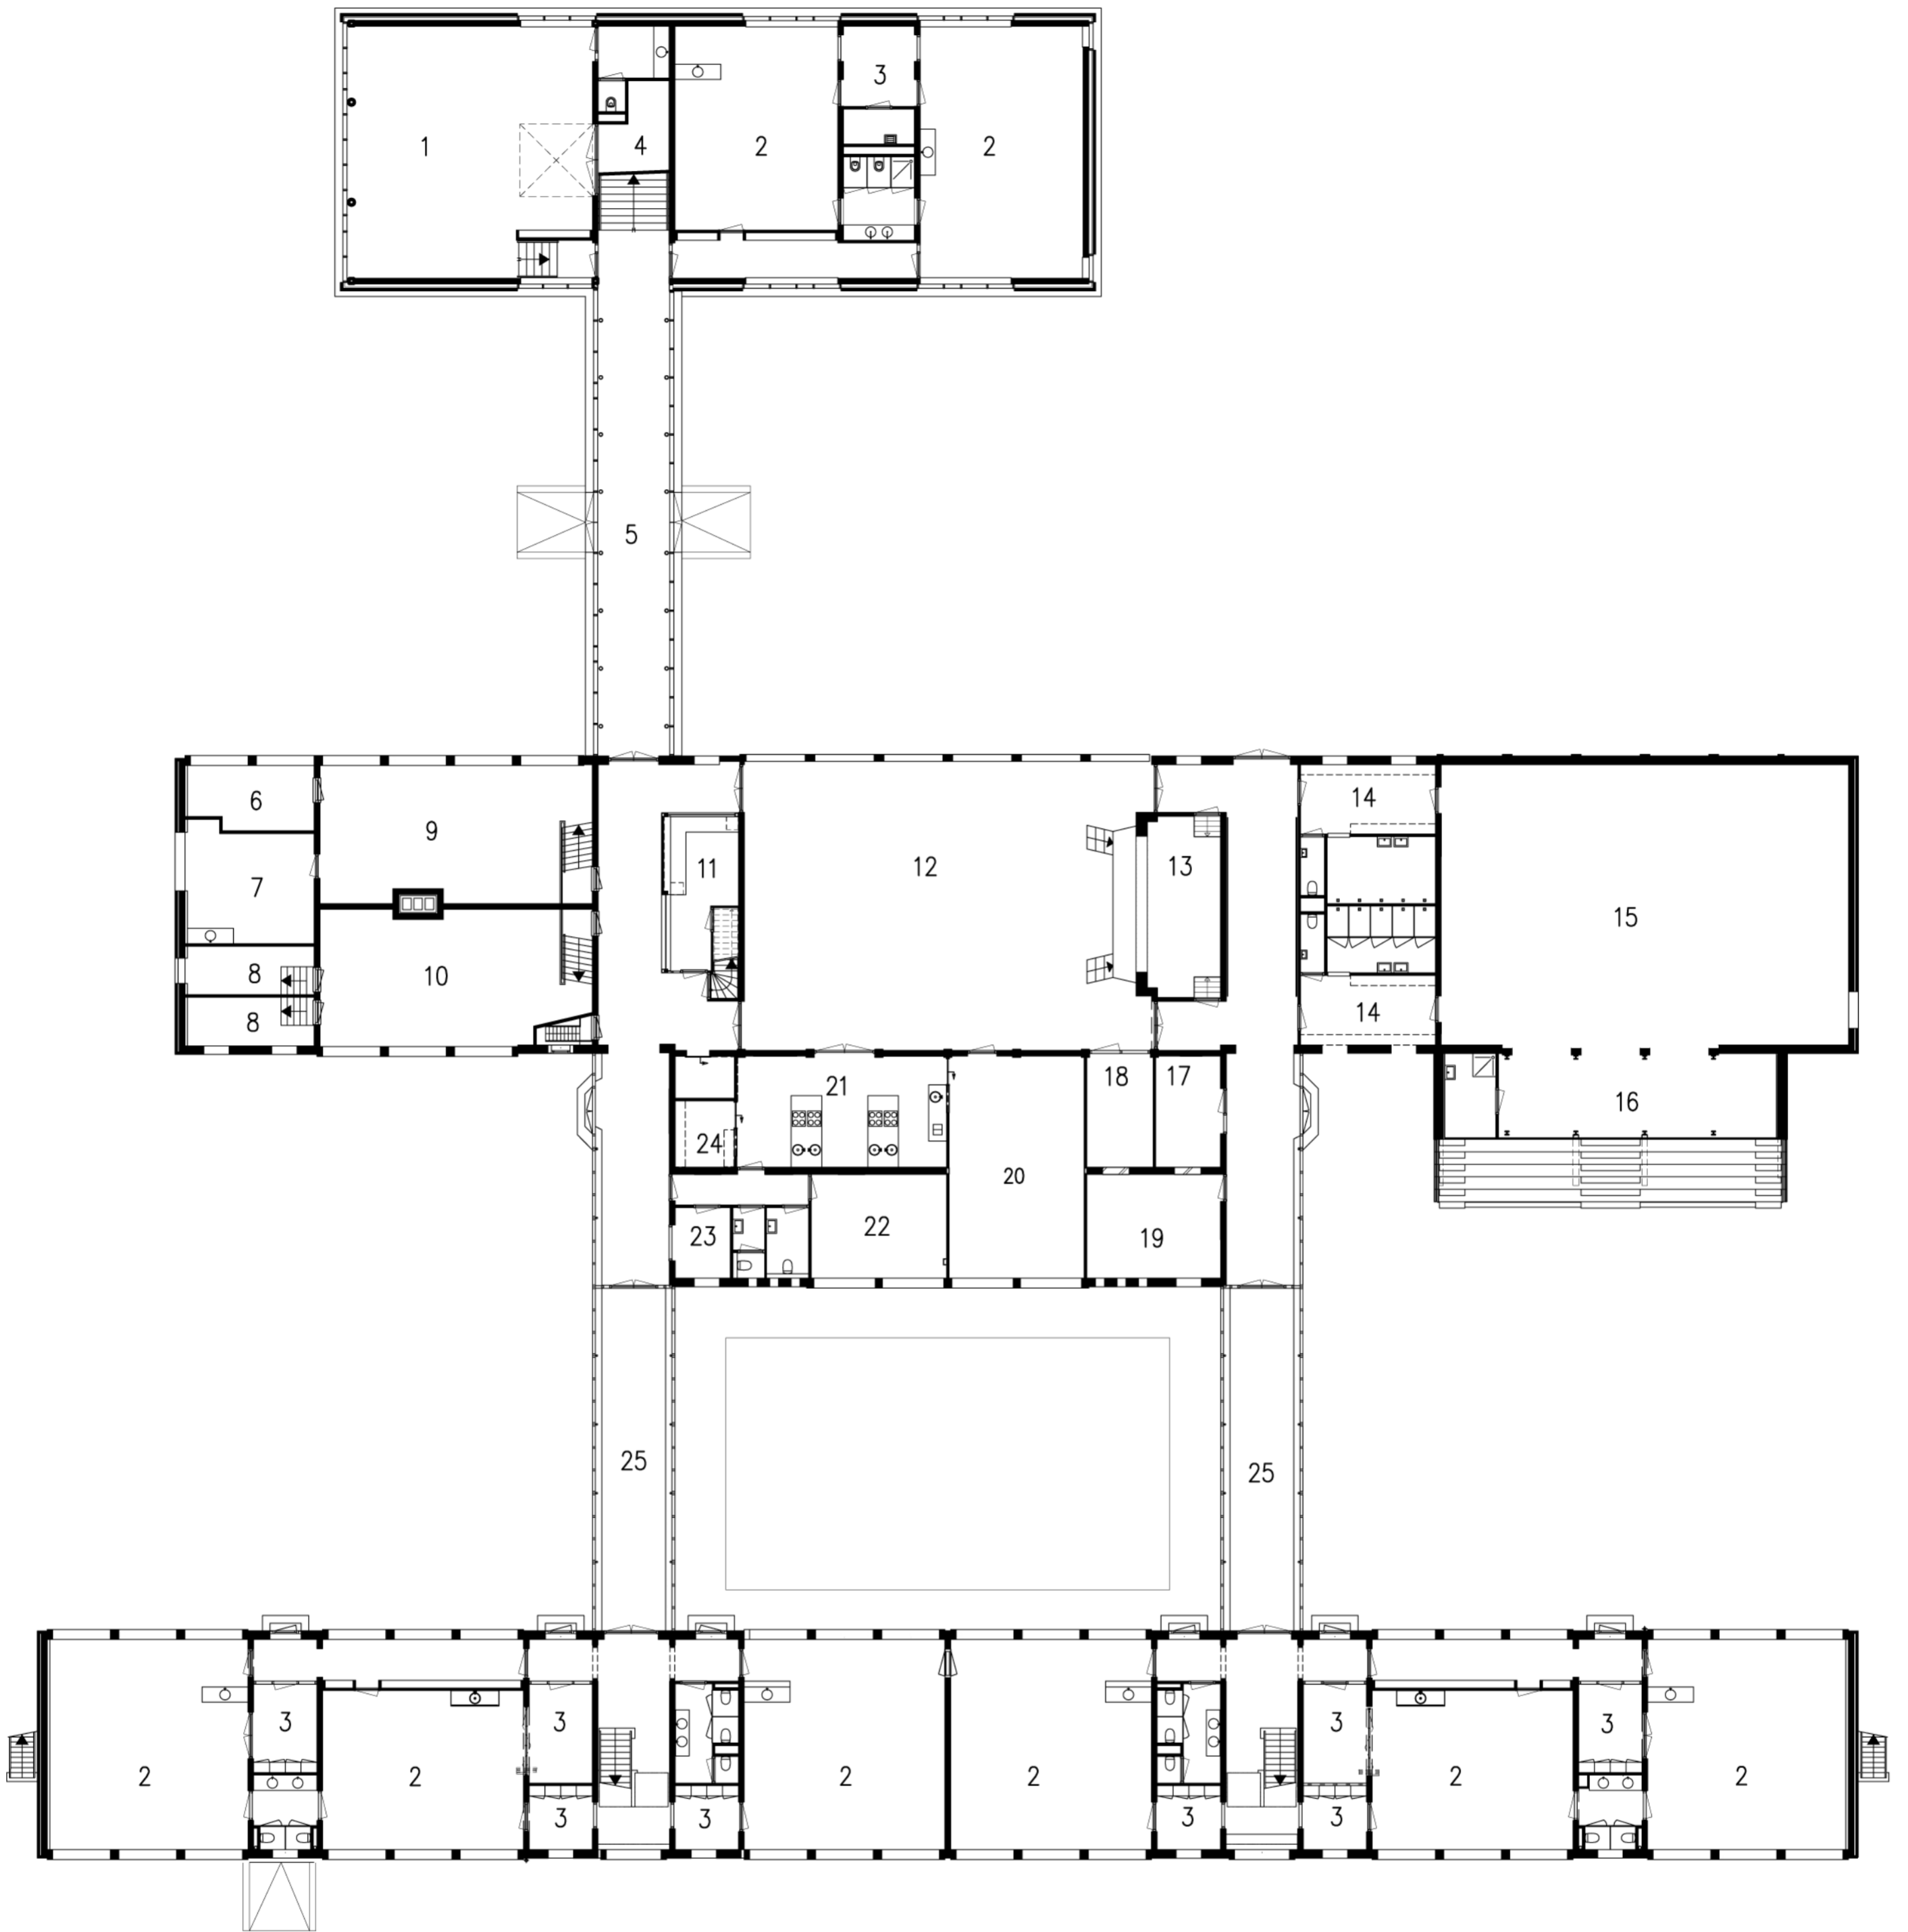


Inbo – Rowin Petersma
 SBO de Kans
 Plattegrond begane grond
 Nieuwe situatie



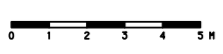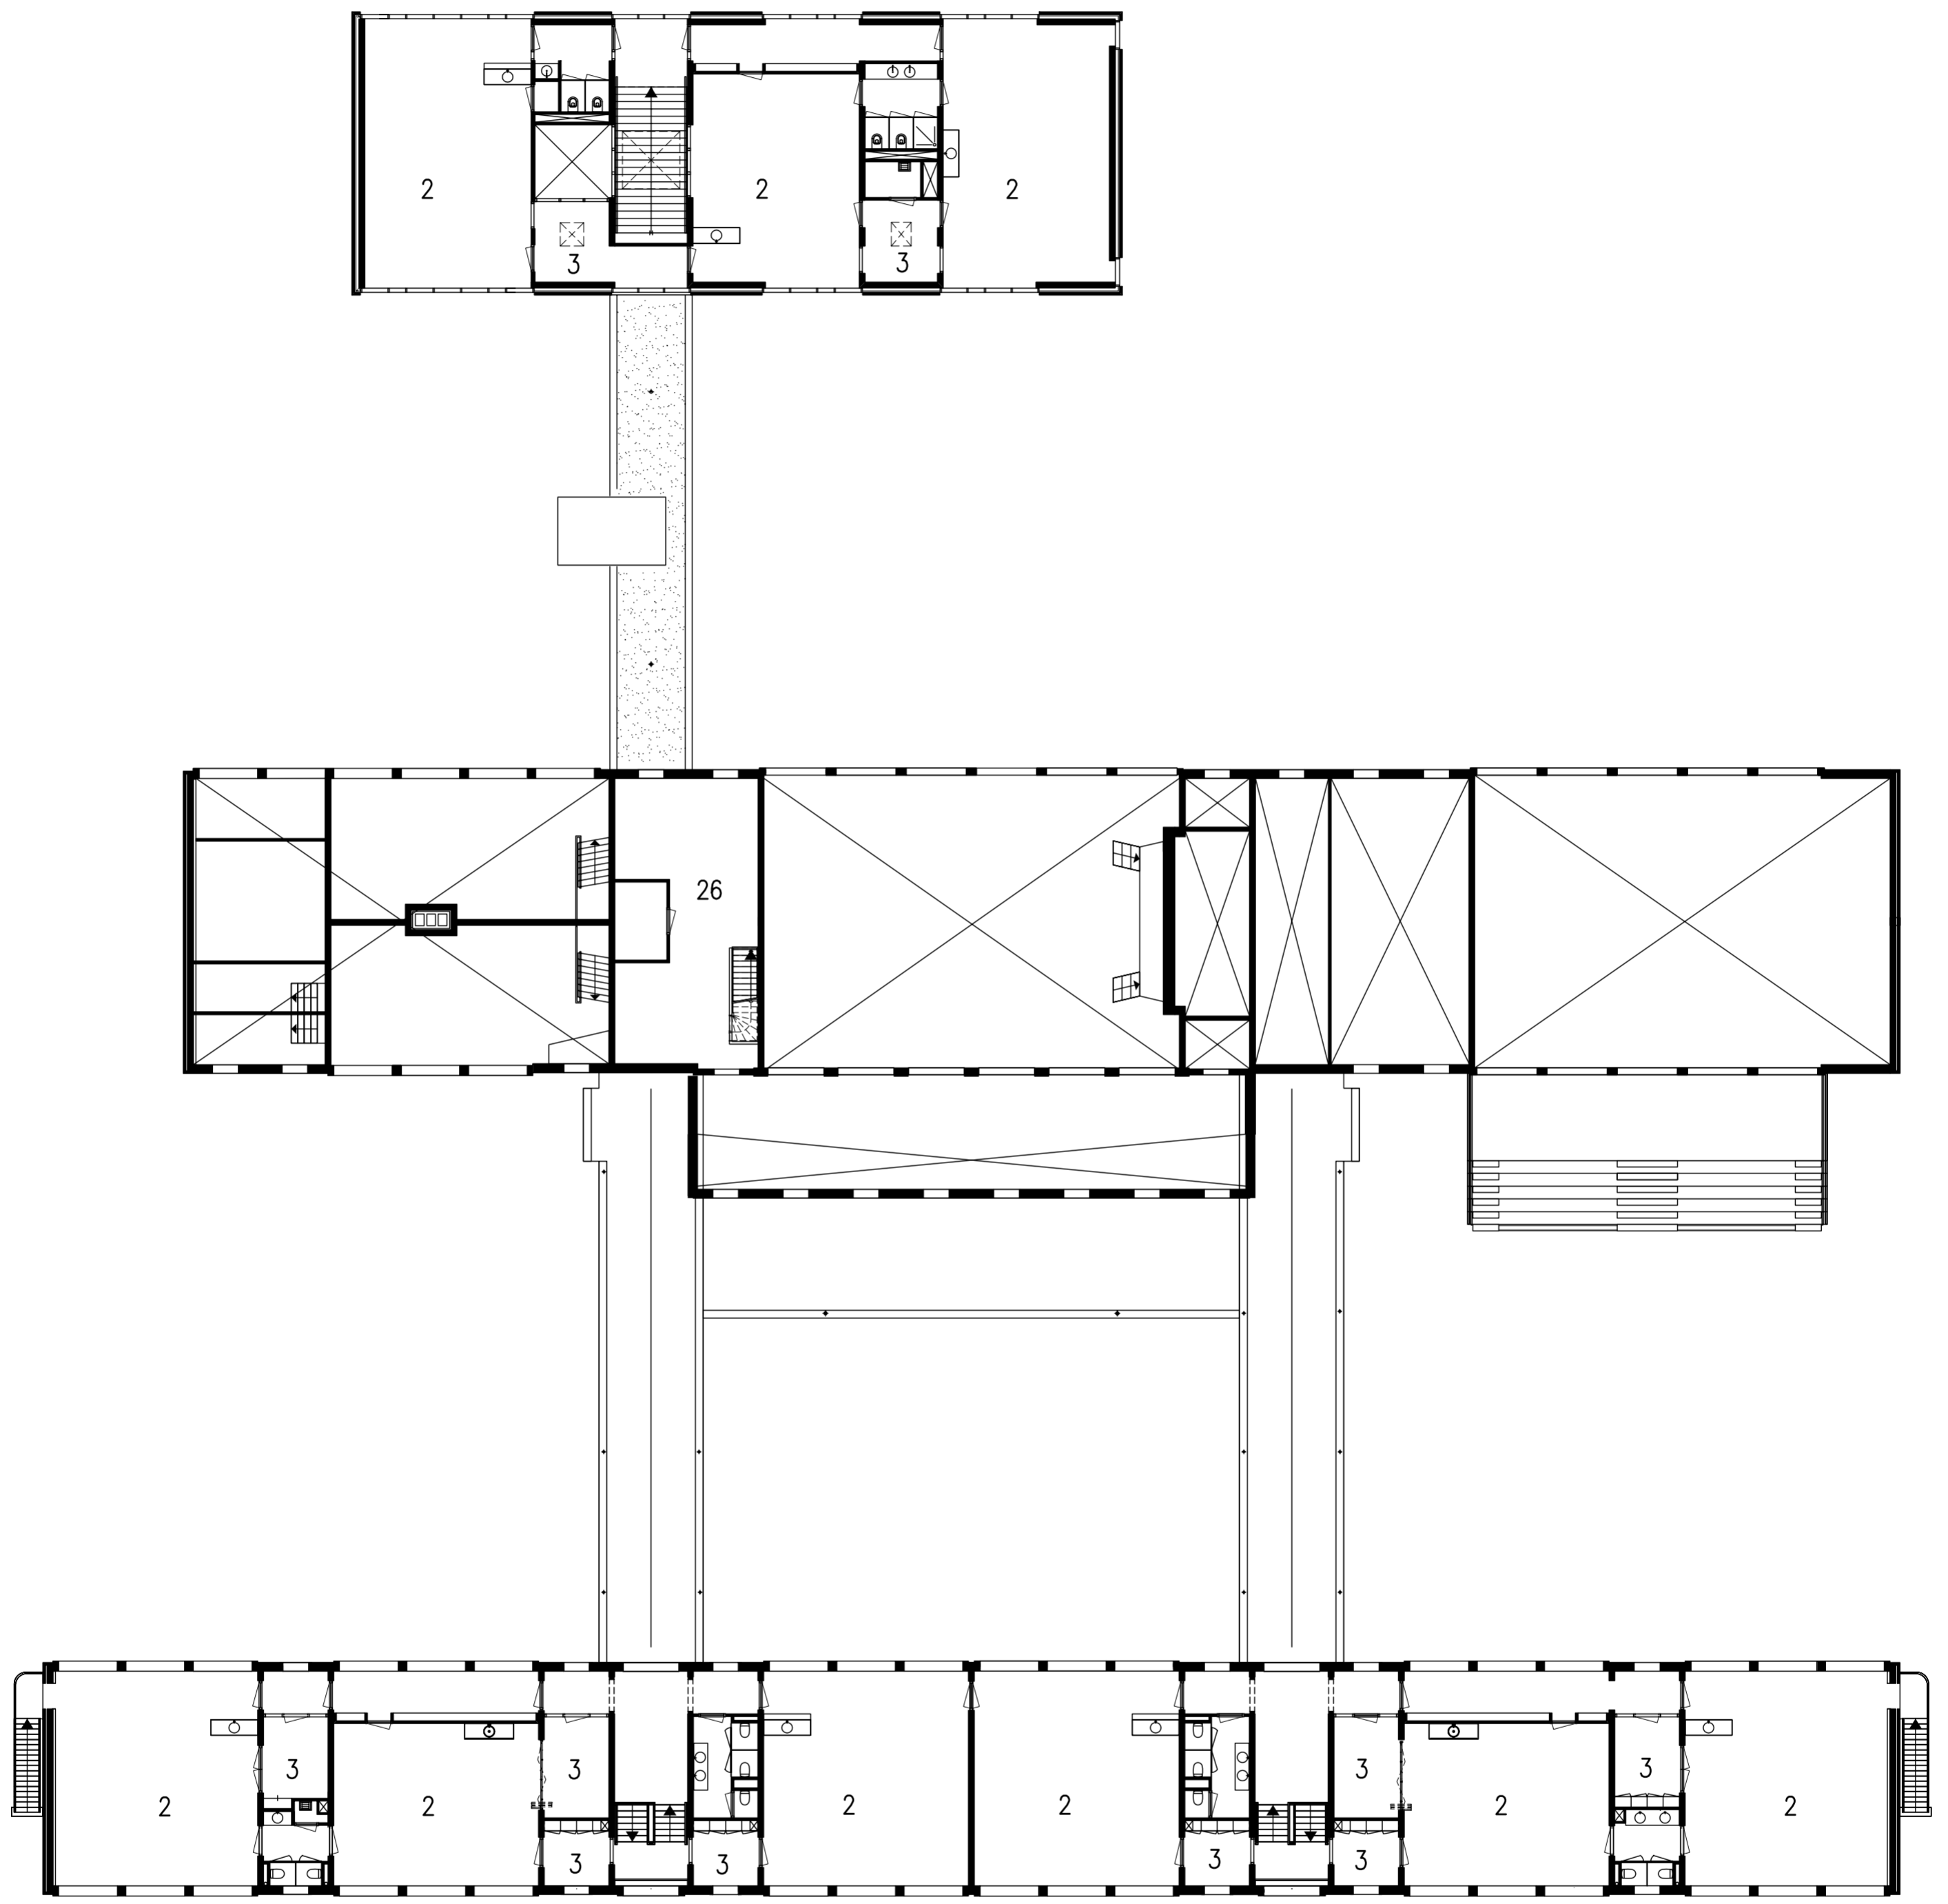

Inbo – Rowin Petersma
SBO de Kans
plattegrond 1ste verdieping
nieuwe situatie

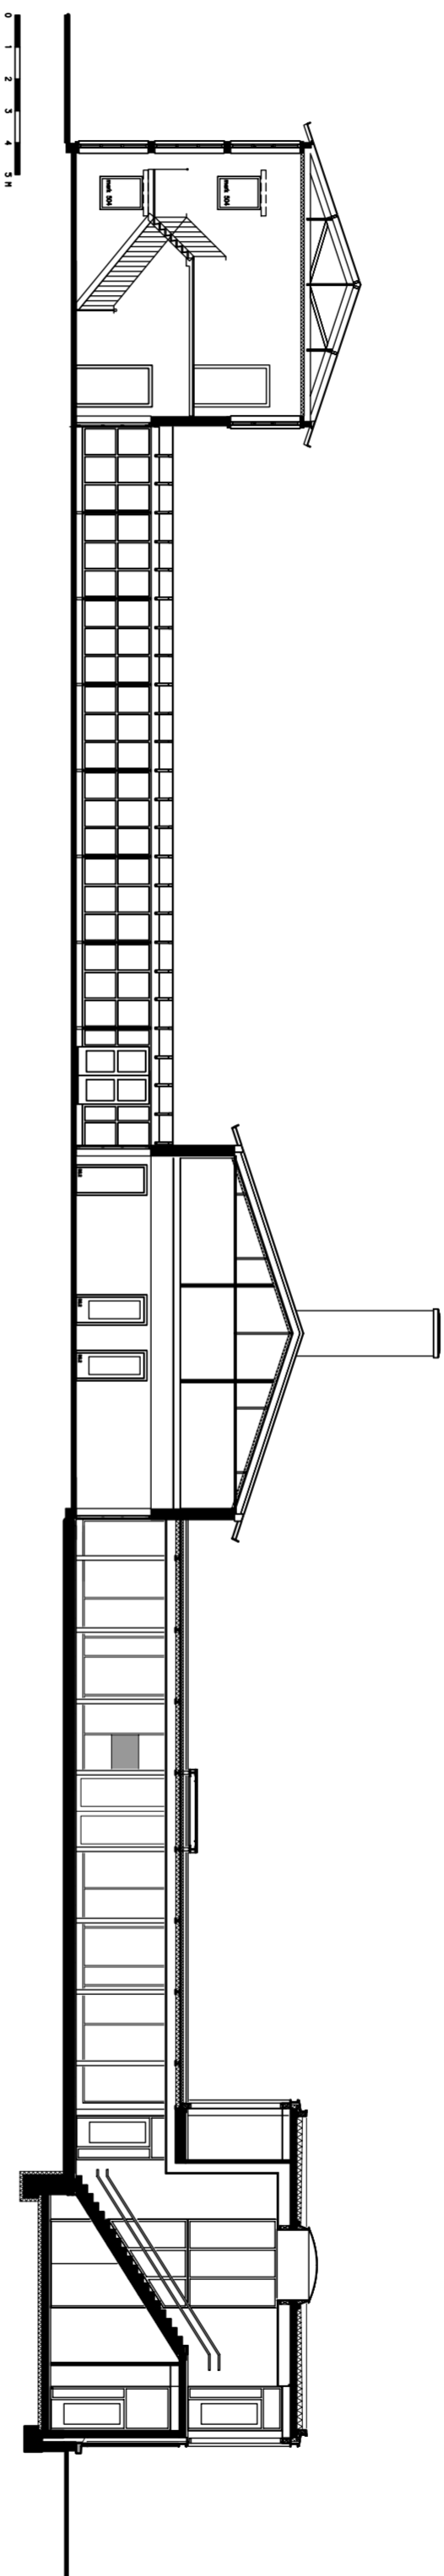

Inbo – Rowin Petersma
SBO de Kans
Doorsnede
nieuwe situatie