



TWEDE VERDIEPING

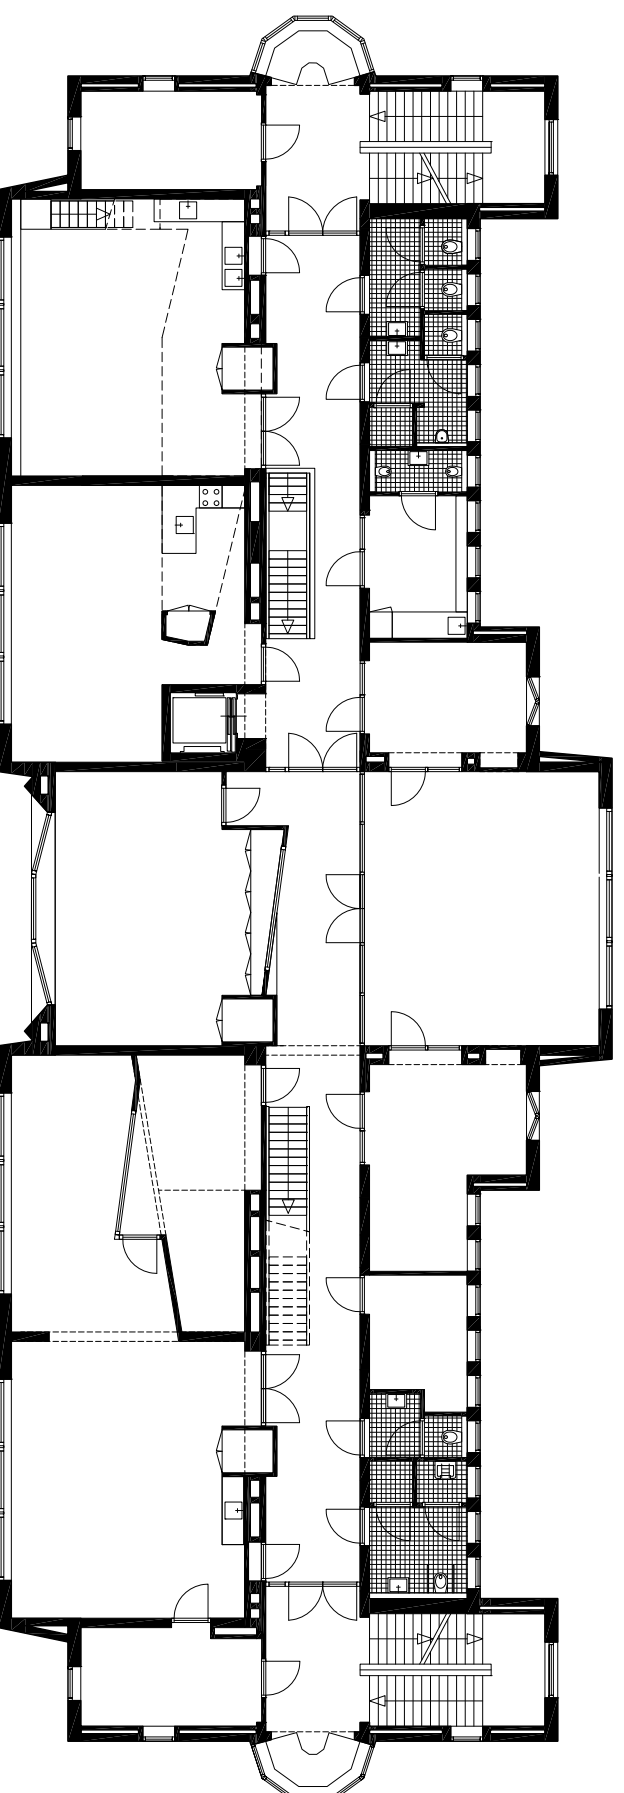

EERSTE VERDIEPING

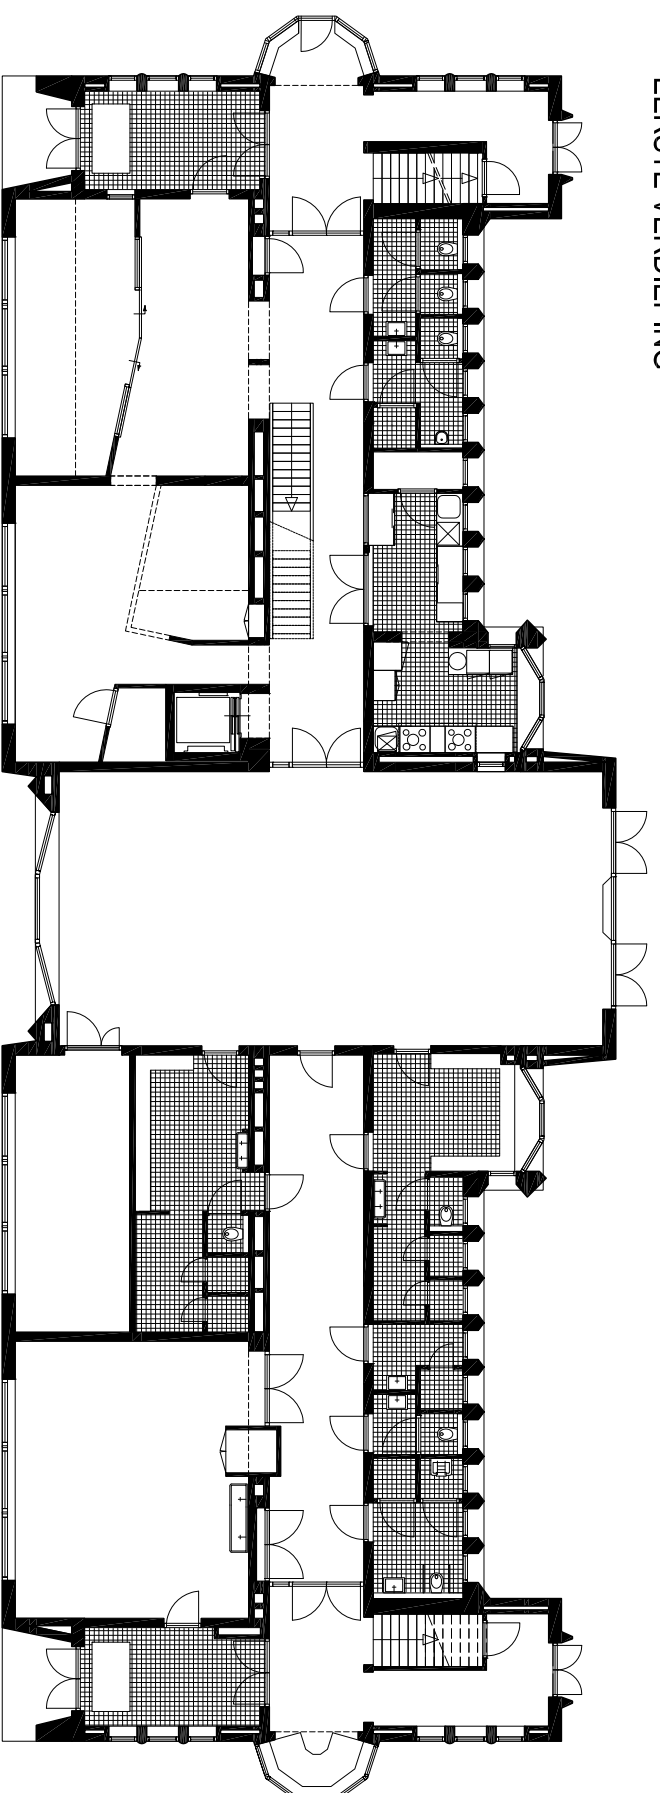

BEGANE GROND

10 m

20 m

30 m