

KAMMERLINGH ONNESLÅN

UTTRÆDING


RENOVANTE

RENOVANTE

NOBELWEG

5 10m



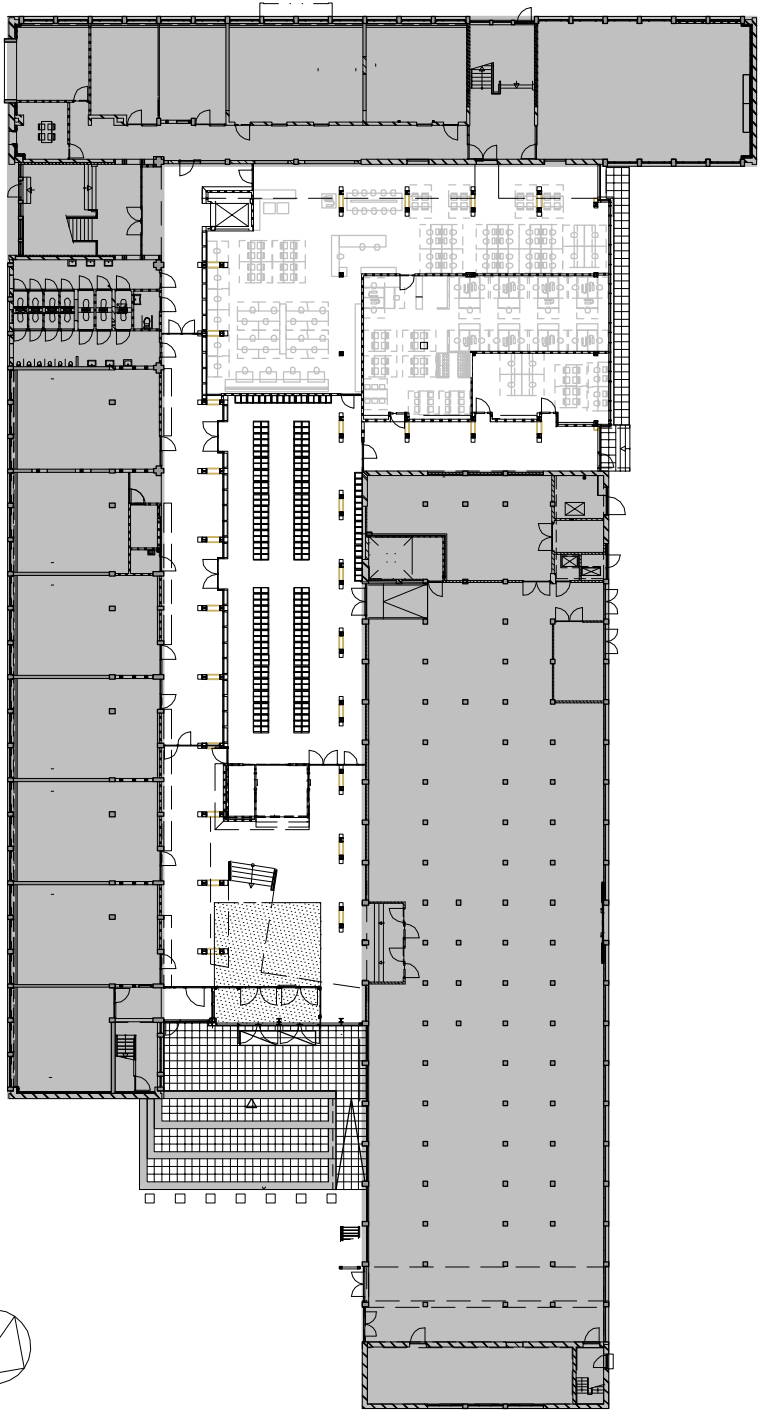


**Plattegrond begane grond**

- nieuwbouw
- renovatie



Pieter Nieuwland college  
 Nobelweg 6  
 1097 AR Amsterdam

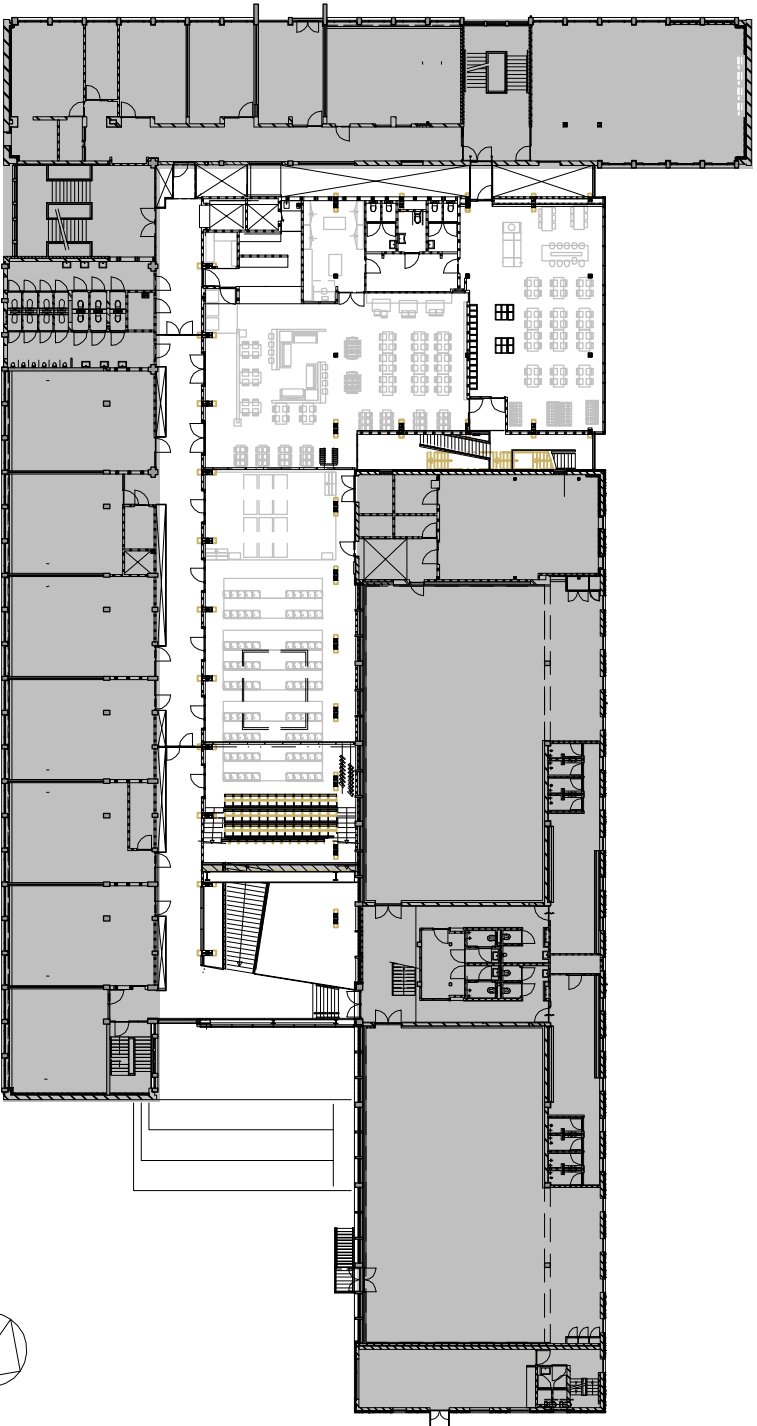

Plattegrond eerste verdieping



nieuwbouw

renovatie




5



10m

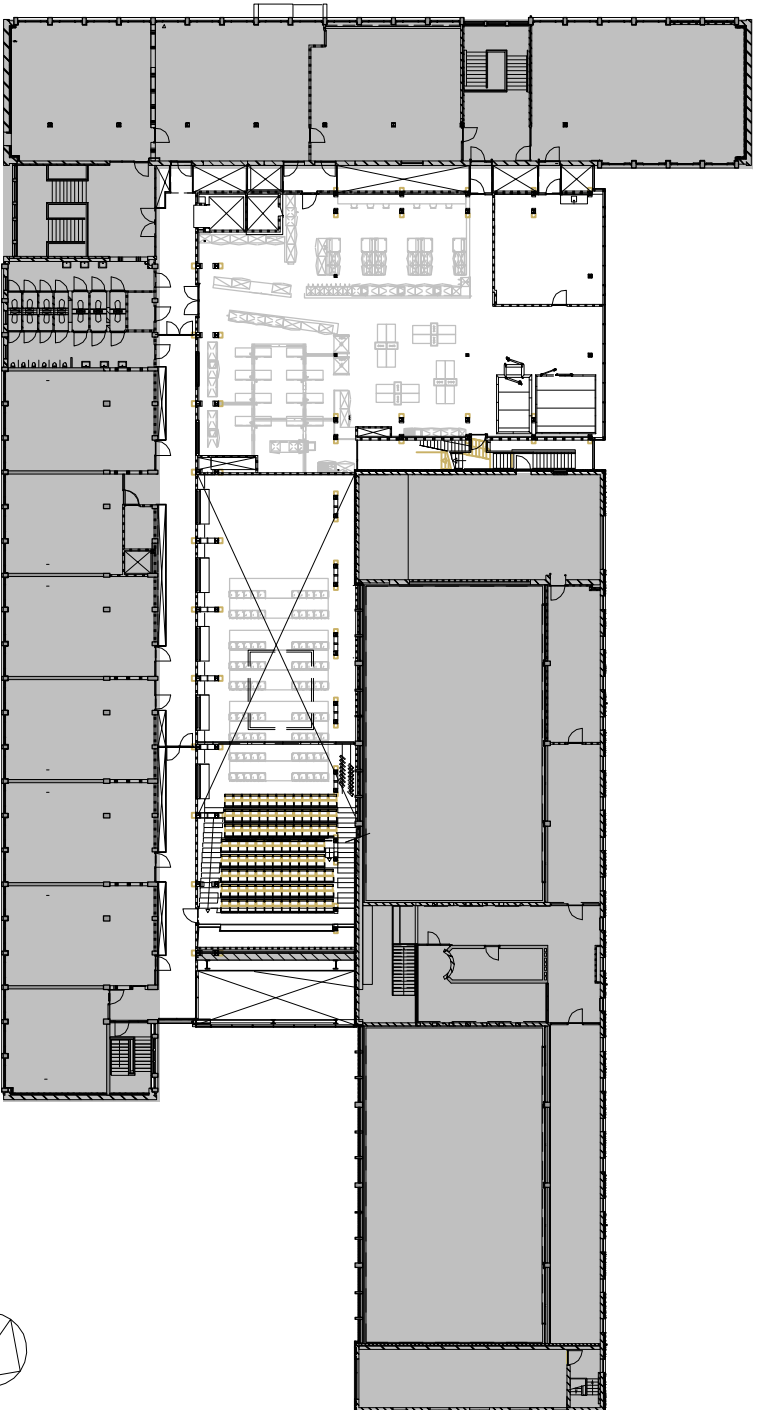

Pieter Nieuwland college  
Nobelweg 6  
1097 AR Amsterdam




**Plattegrond tweede verdieping**


-  nieuwbouw
-  renovatie



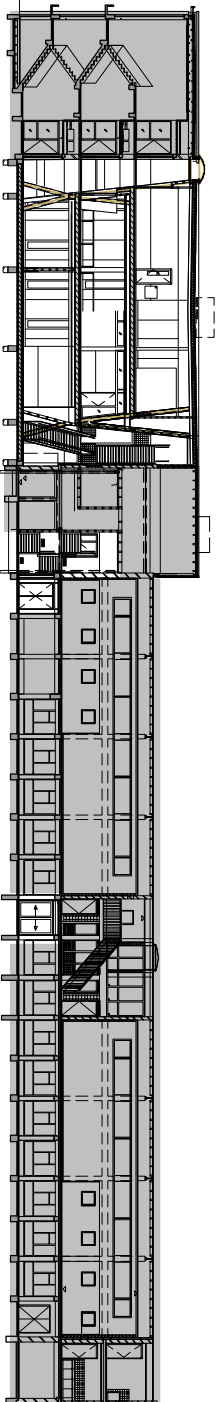

Pieter Nieuwland college  
Nobelweg 6  
1097 AR Amsterdam

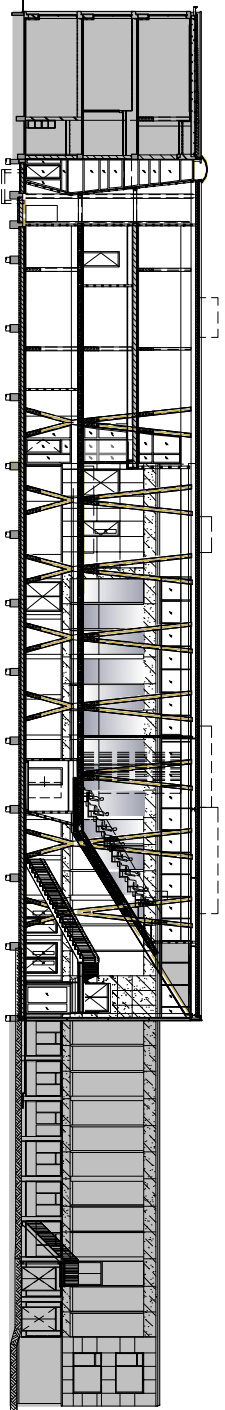


Doorsnede A-A



Doorsnede B-B

 nieuwbouw  
 renovatie

A  
B

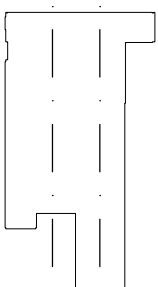

A  
B

  
 5 10m

Pieter Nieuwland collage  
 Nobelweg 6  
 1097 AR Amsterdam