


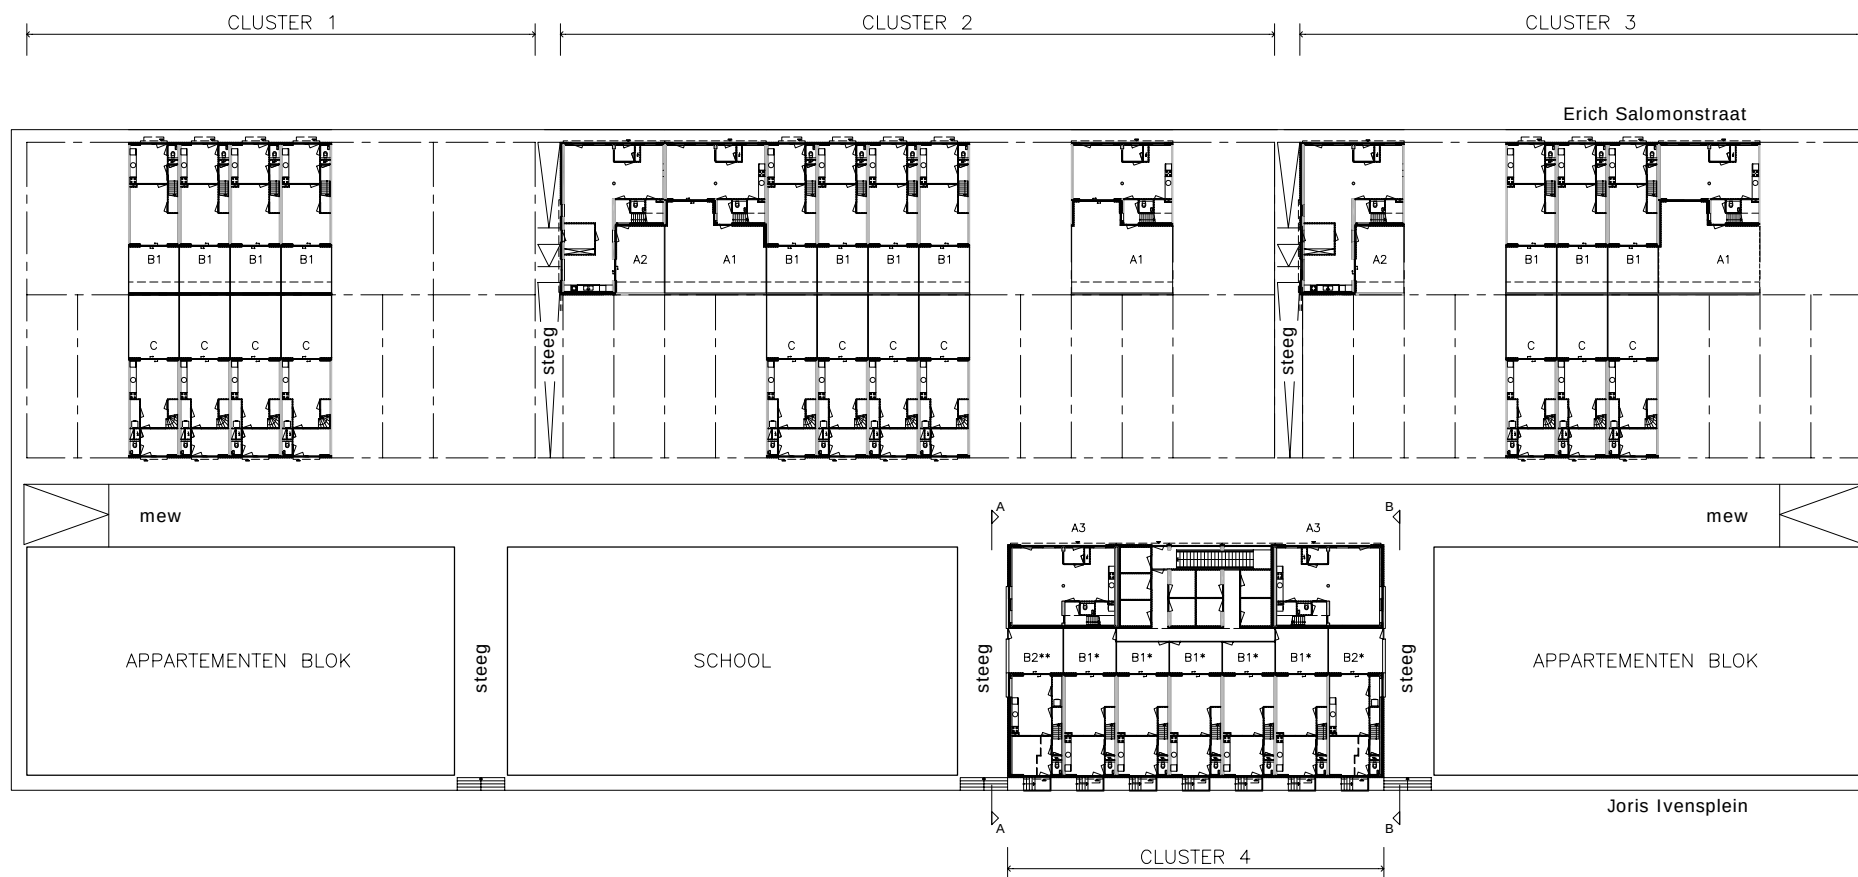


architectenburo **Atelier PRO:** –appartementen blokken+
parkeergarage

architectenburo **Premark** : –school


architectenburo **Noordeloos:** –overige kavels
clusters 1, 2 en 3

0 5 10m


IYBURG–verdeling types QWA over blok 6
schaal 1:500

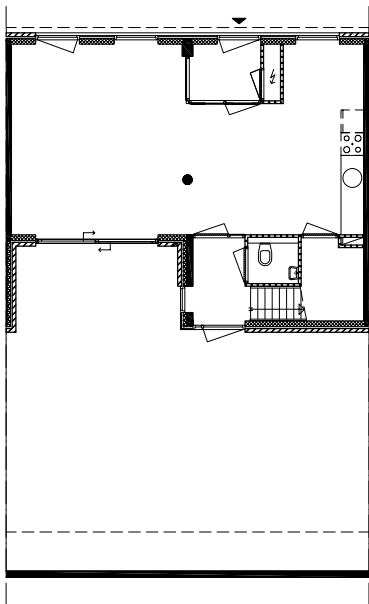


type A1
begane grond

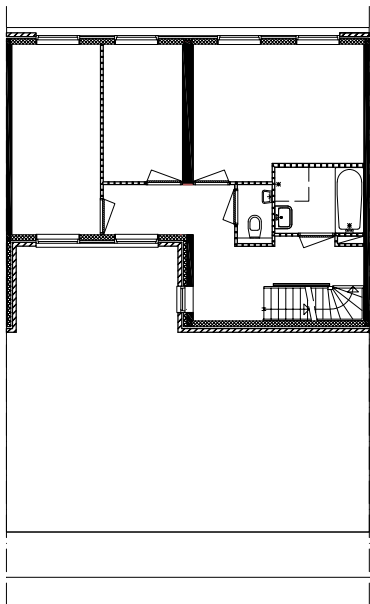


type A1
1e verdieping

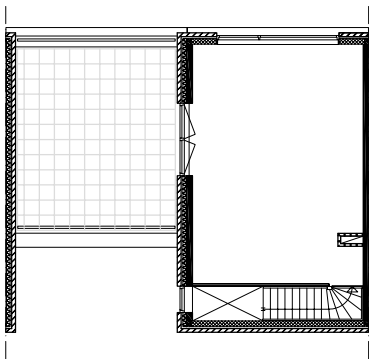


type A1
2e verdieping

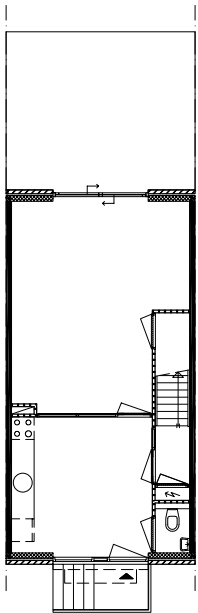


type B1*
begane grond

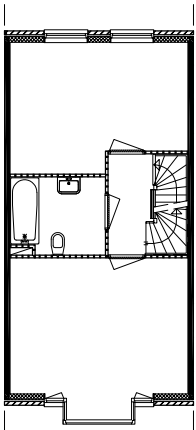


type B1*
1e verdieping

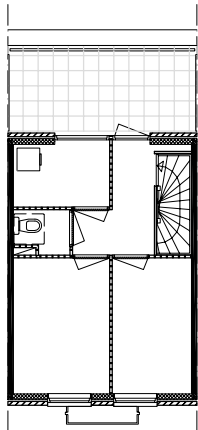


type B1*
2e verdieping

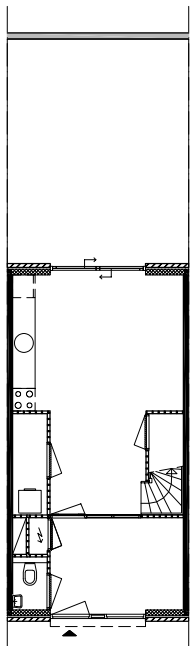

type C
begane grond

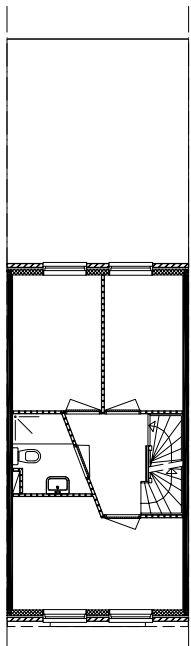

type C
1e verdieping

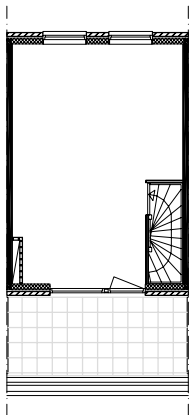


type C
2e verdieping

0 1 2 3 4 5 6 7 8 9 10m


woning types A1, B1* en C
schaal 1:200




gevel Joris Ivensplein

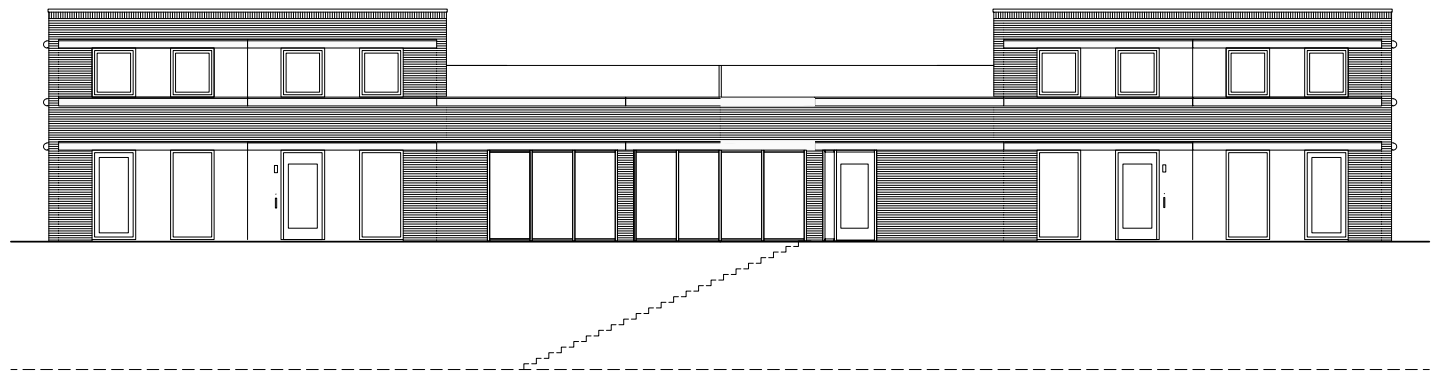

gevel mew

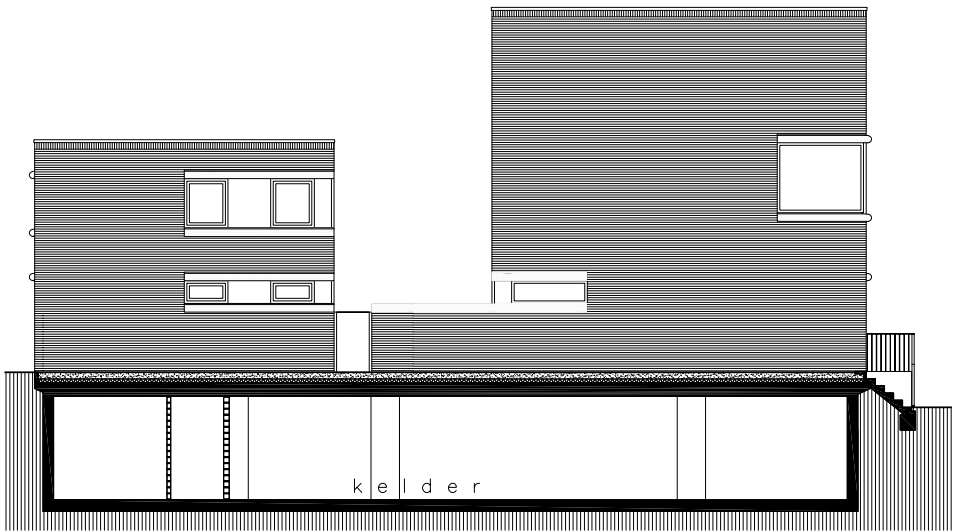

gevel steegzijde A-A

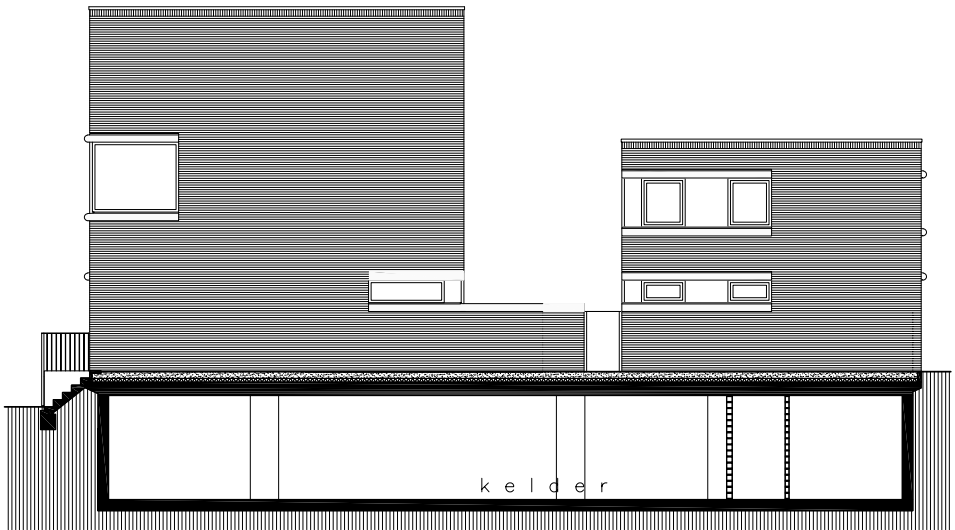

gevel steegzijde B-B