


situatie
schaal 1:2000





20000



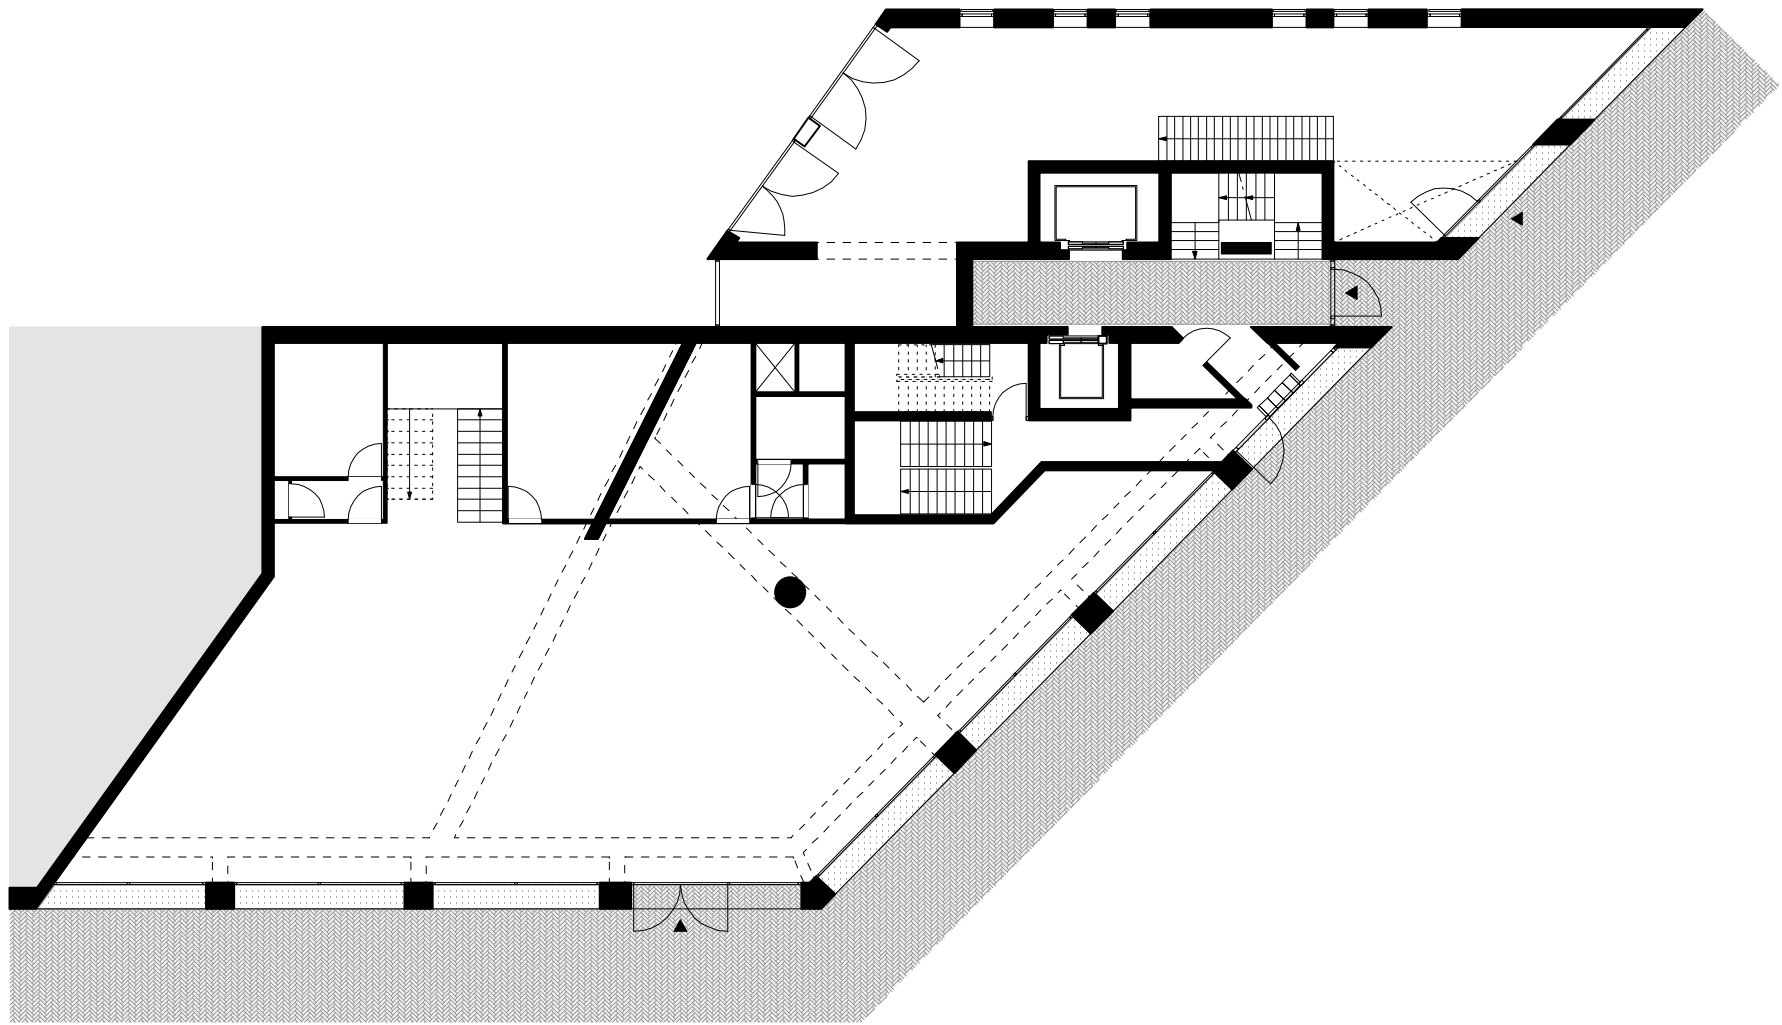


begane grond
schaal 1:200

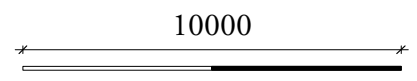

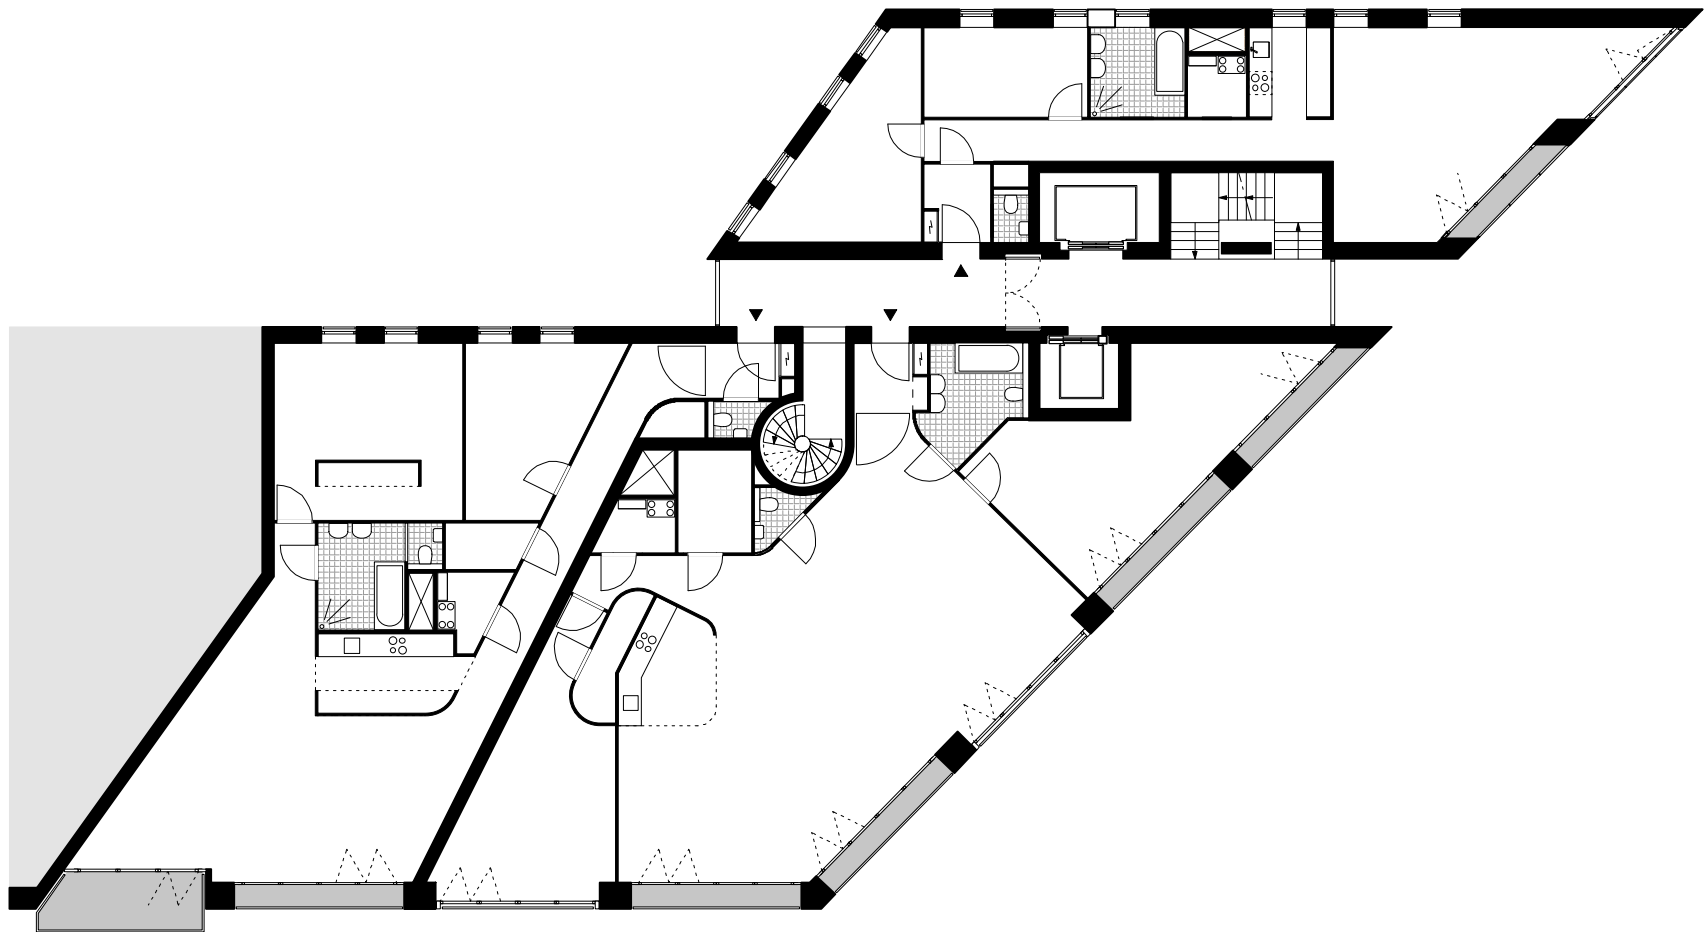


6e verdieping
schaal 1:200


10000

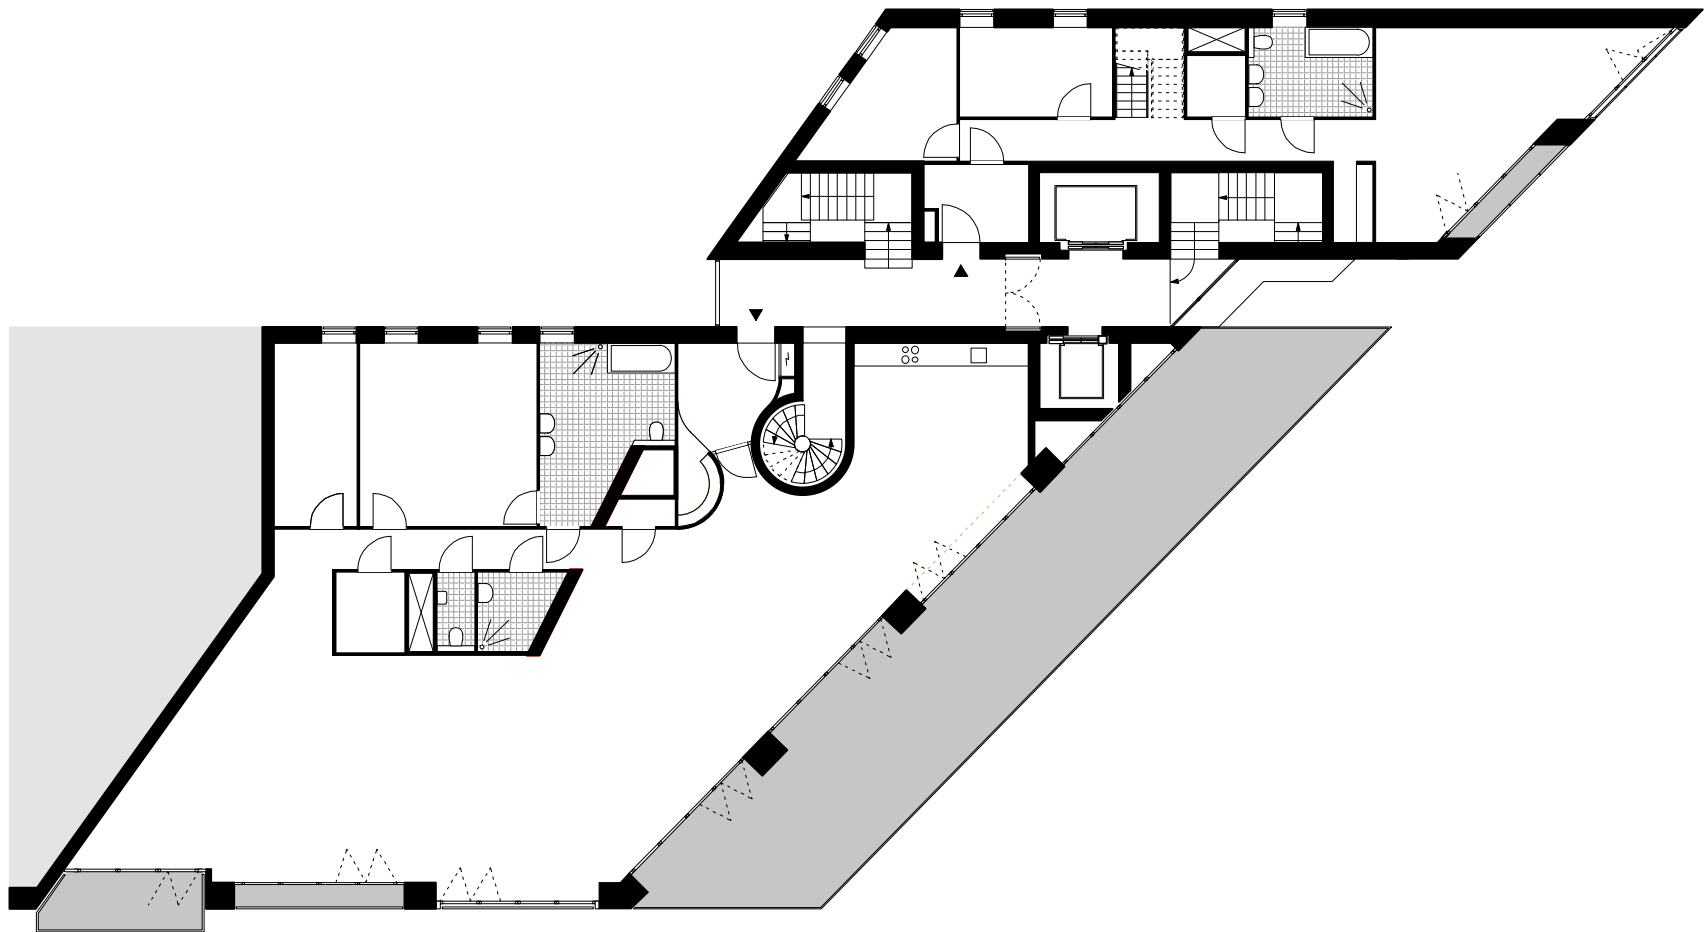

9e verdieping
schaal 1:200

10000

 

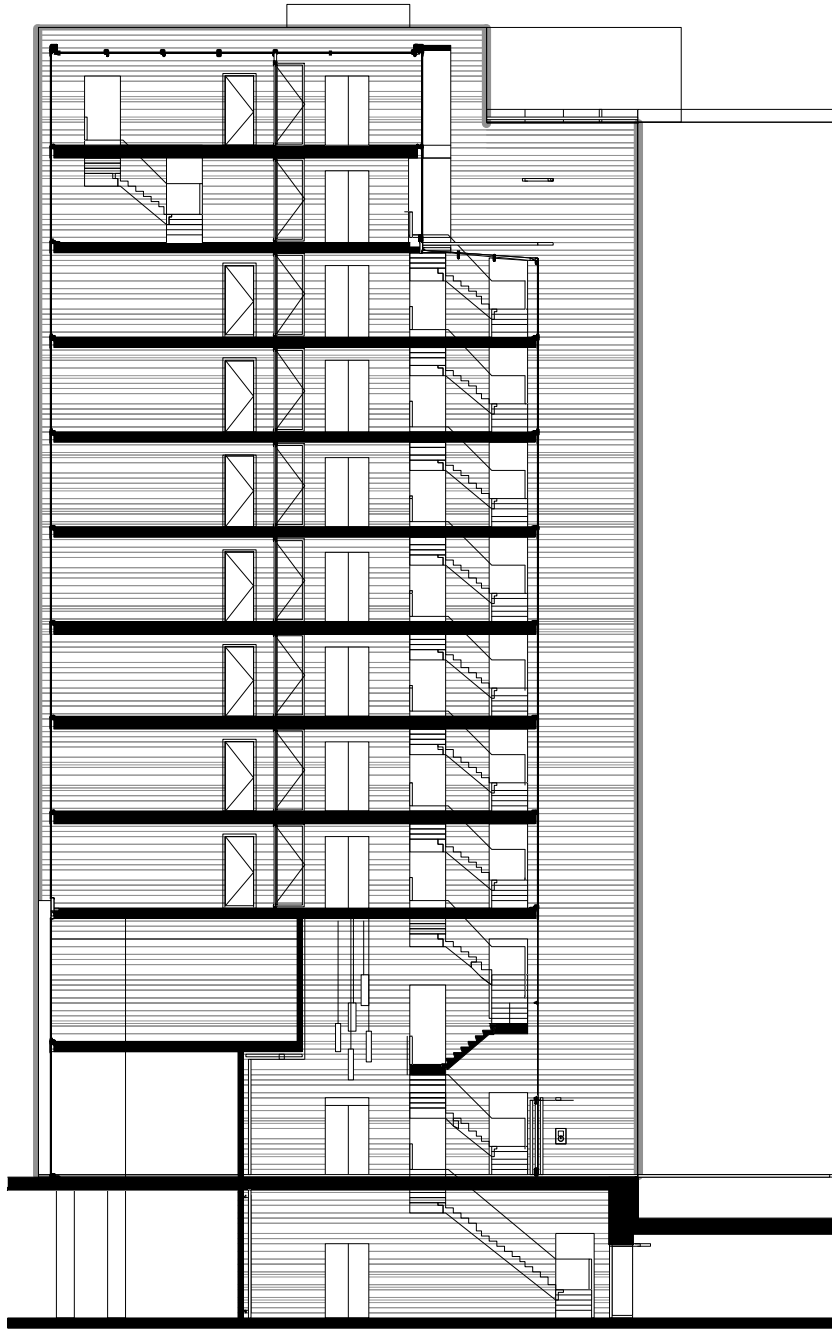

aanzicht + doorsnede hal oost
schaal 1:1000

