




PORTFOLIO

De Koningsvrouwen van Landlust


Opdrachtgever:
Eigen Haard

24 augustus 2012




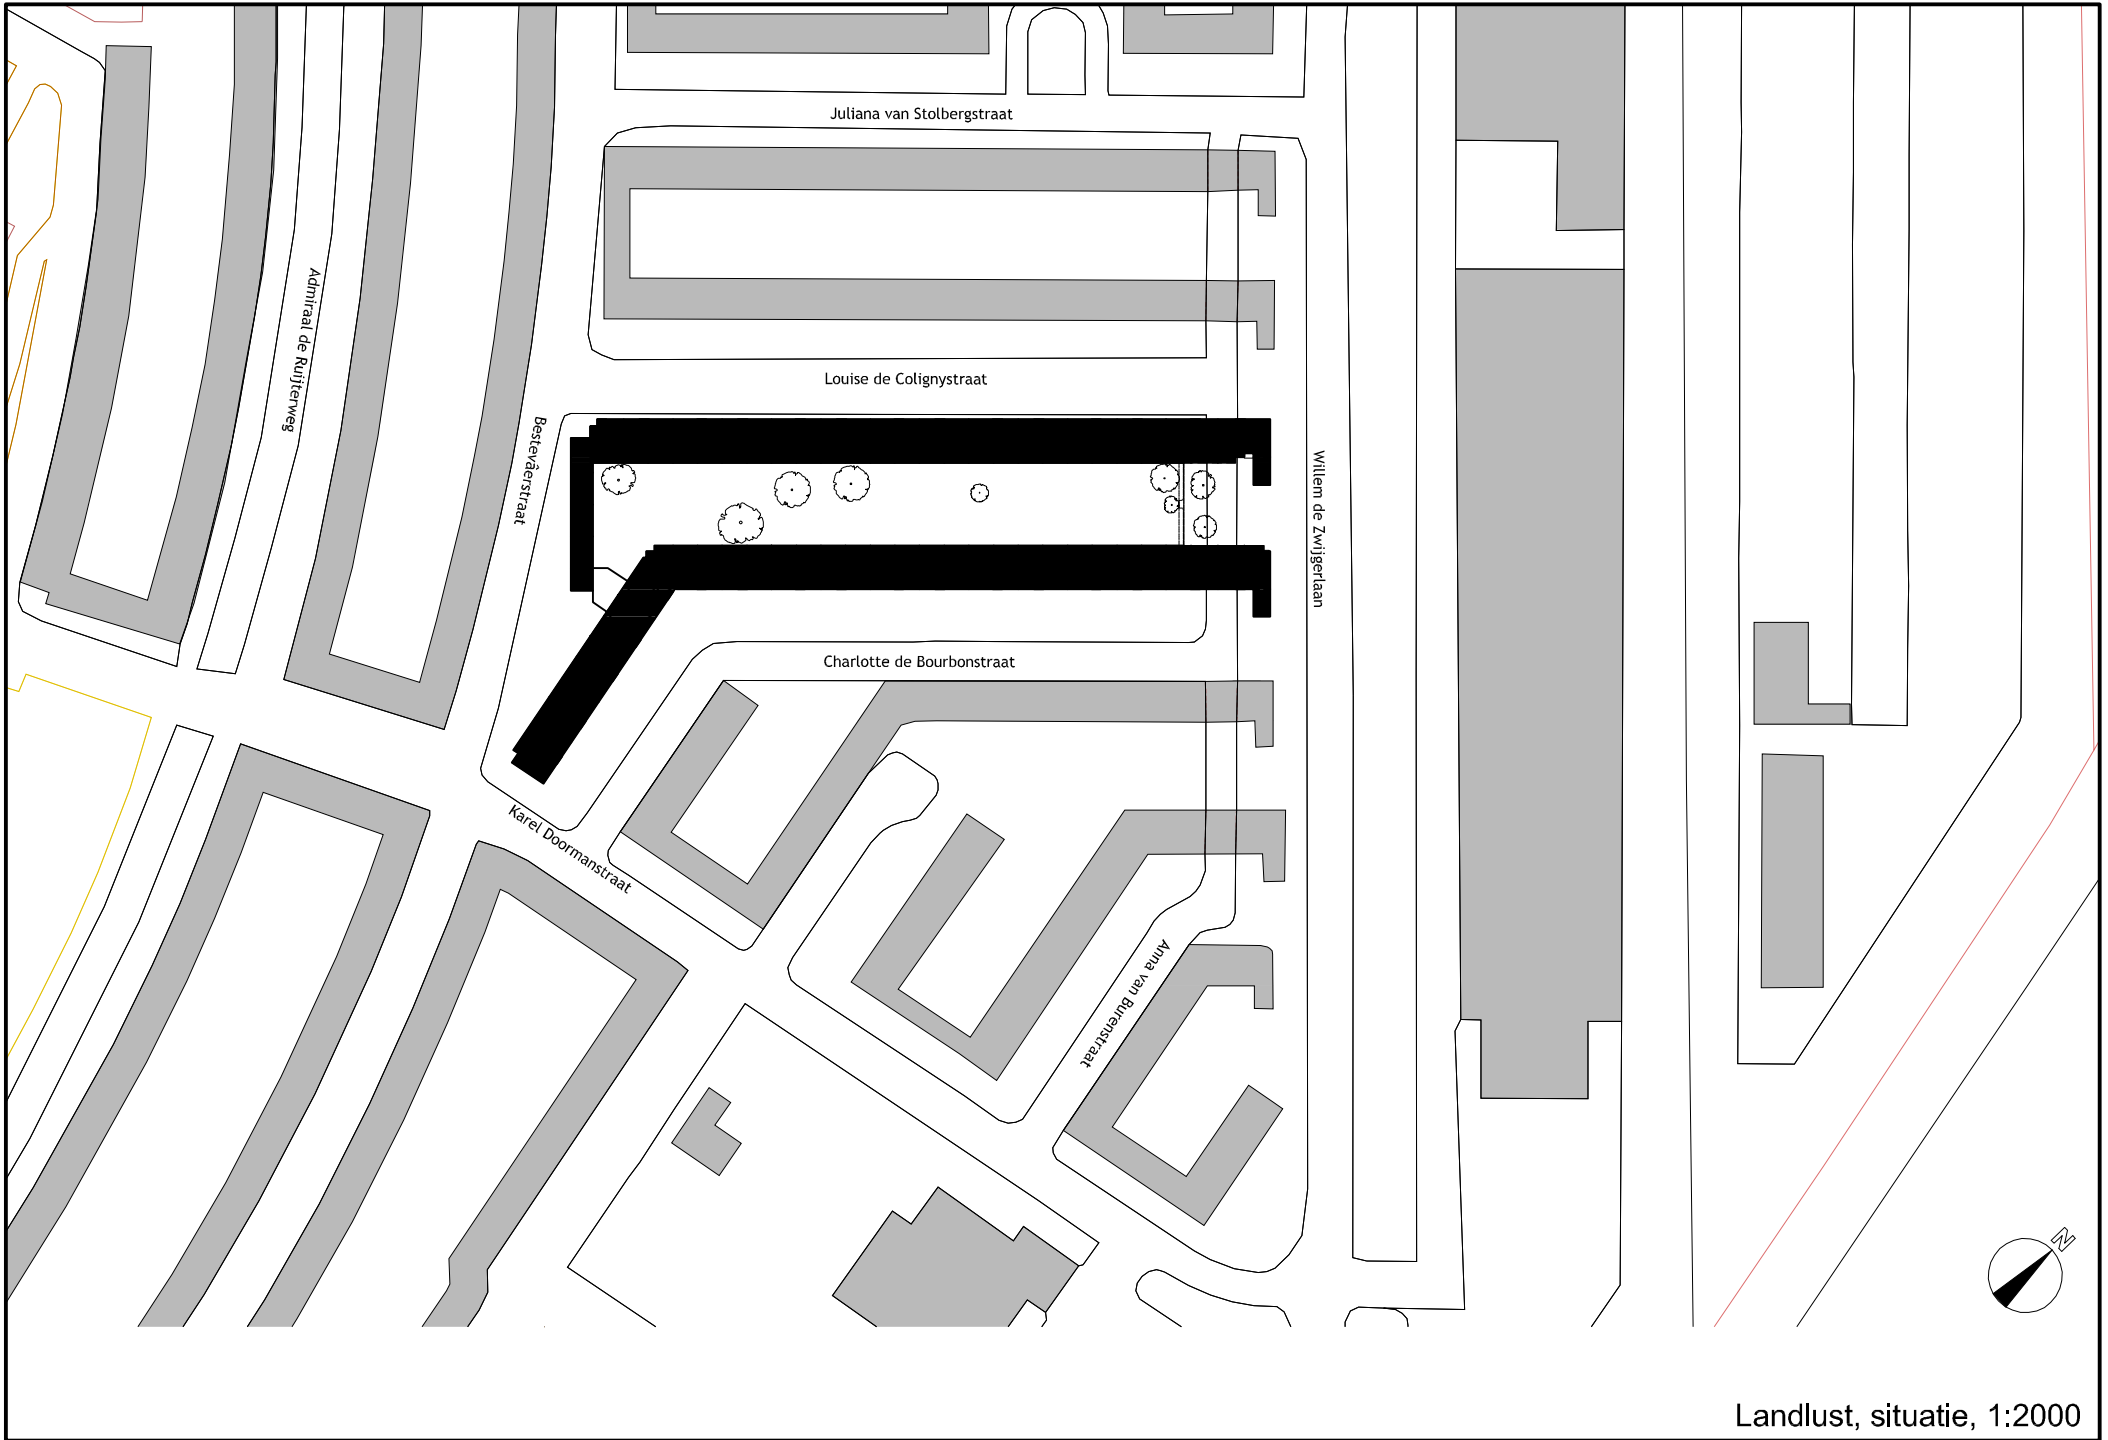

Landlust, situatie, 1:2000

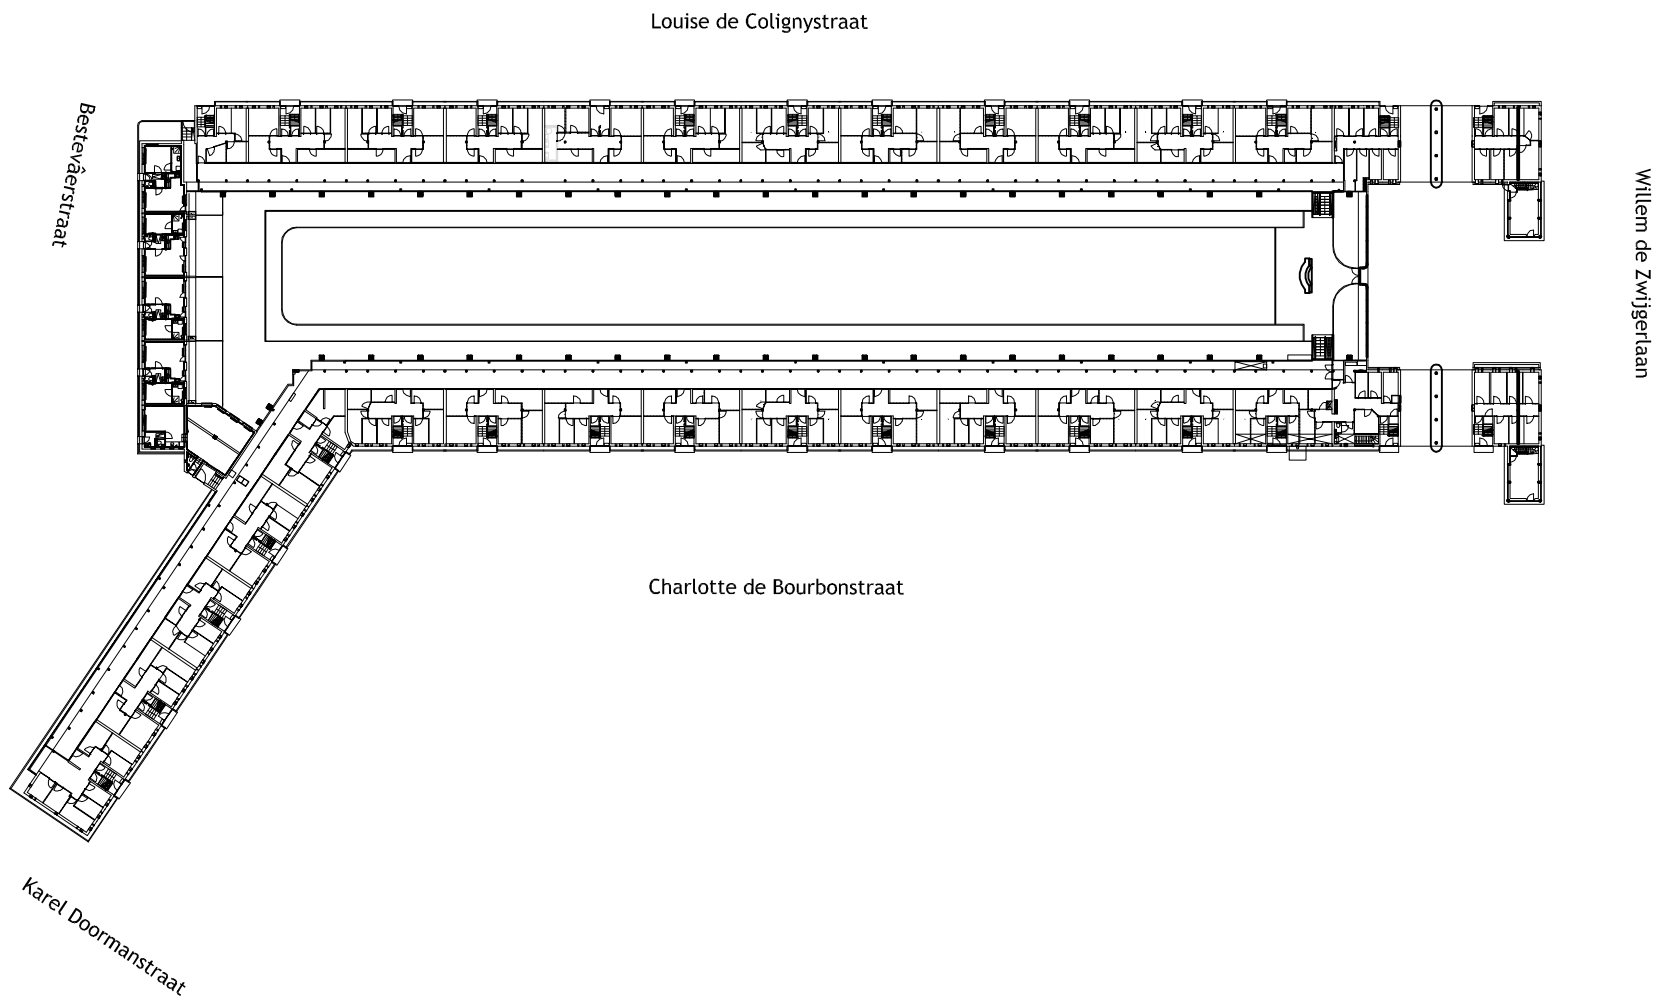

Landlust, souterrain, 1:1000

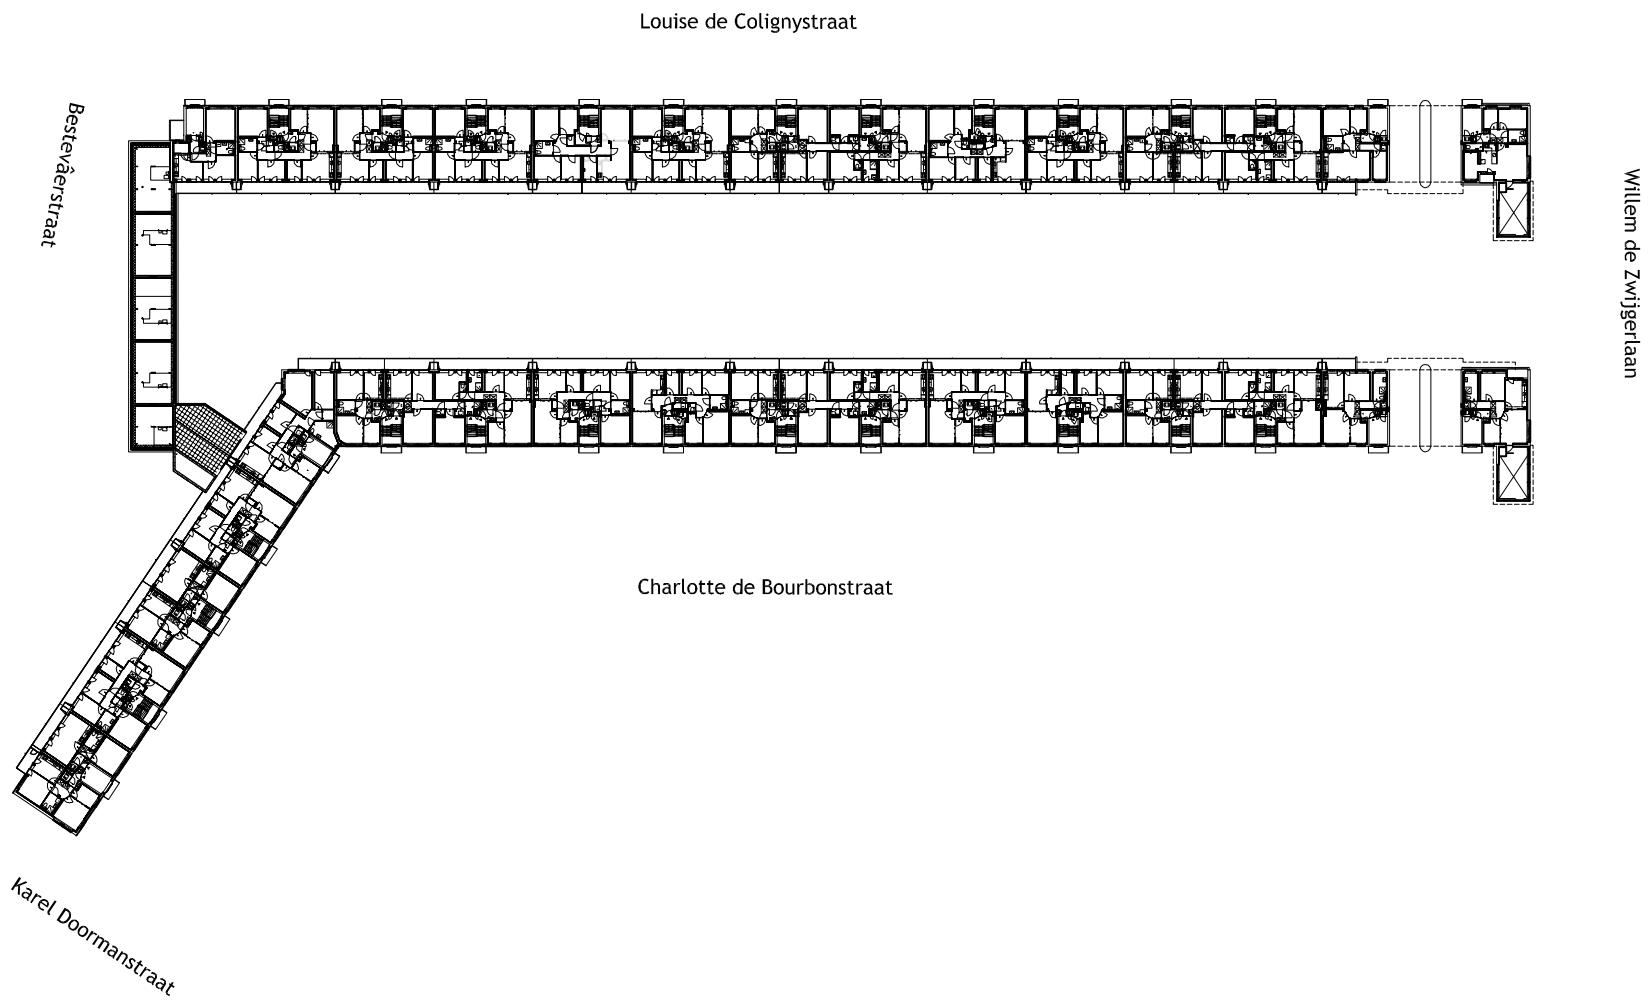

Landlust, eerste verdieping, 1:1000


Louise de Colignystraat


Besteværstraat

Willem de Zwijgerlaan


Charlotte de Bourbonstraat

Karel Doormanstraat

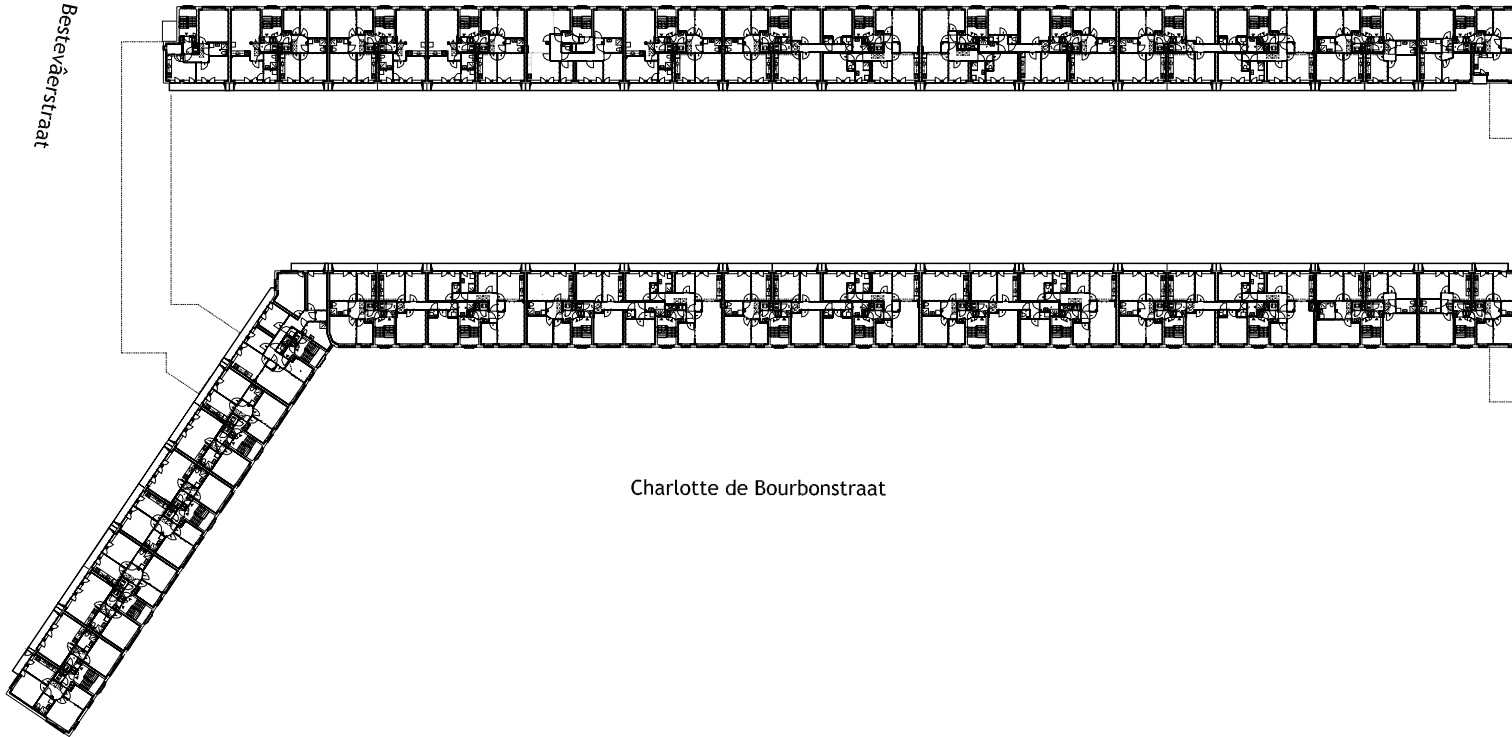


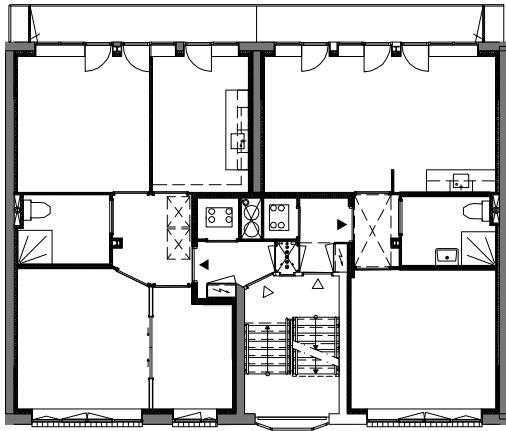

type AB

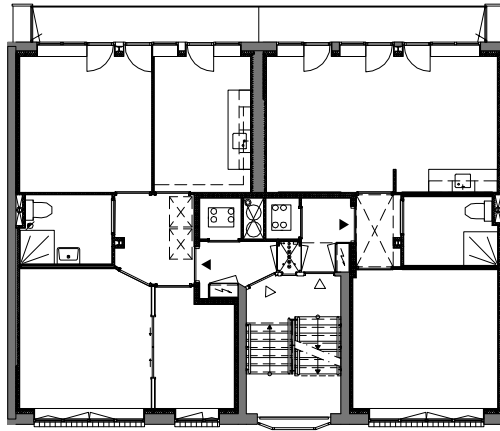


type AS

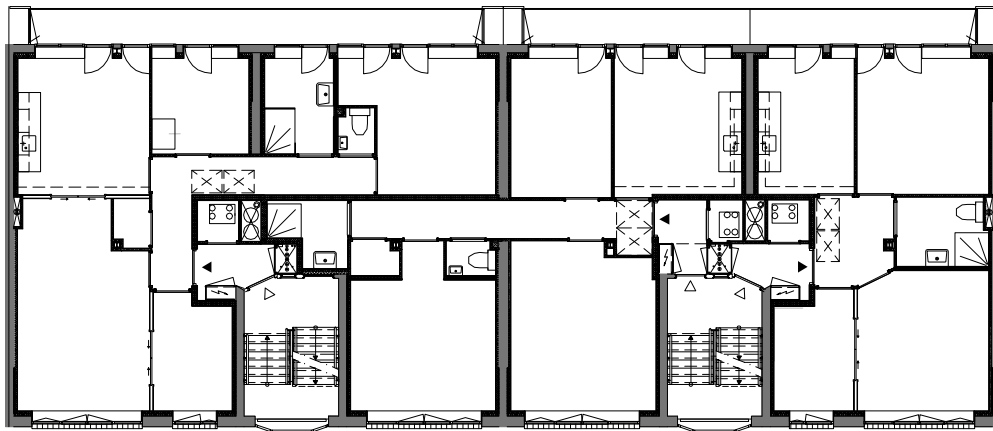

type KBA

type KSV

type AB

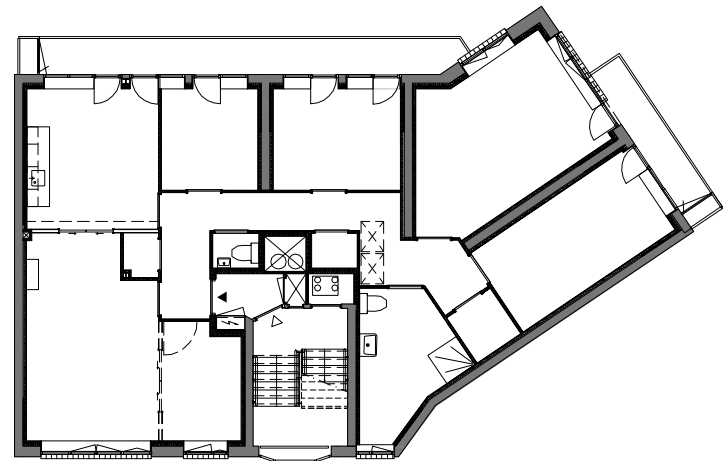

type D

