looproute naar park
S
S
S
afgesloten binnenterrein
schoolplein
859
m\U+00B2
entree woningen
entree school
N

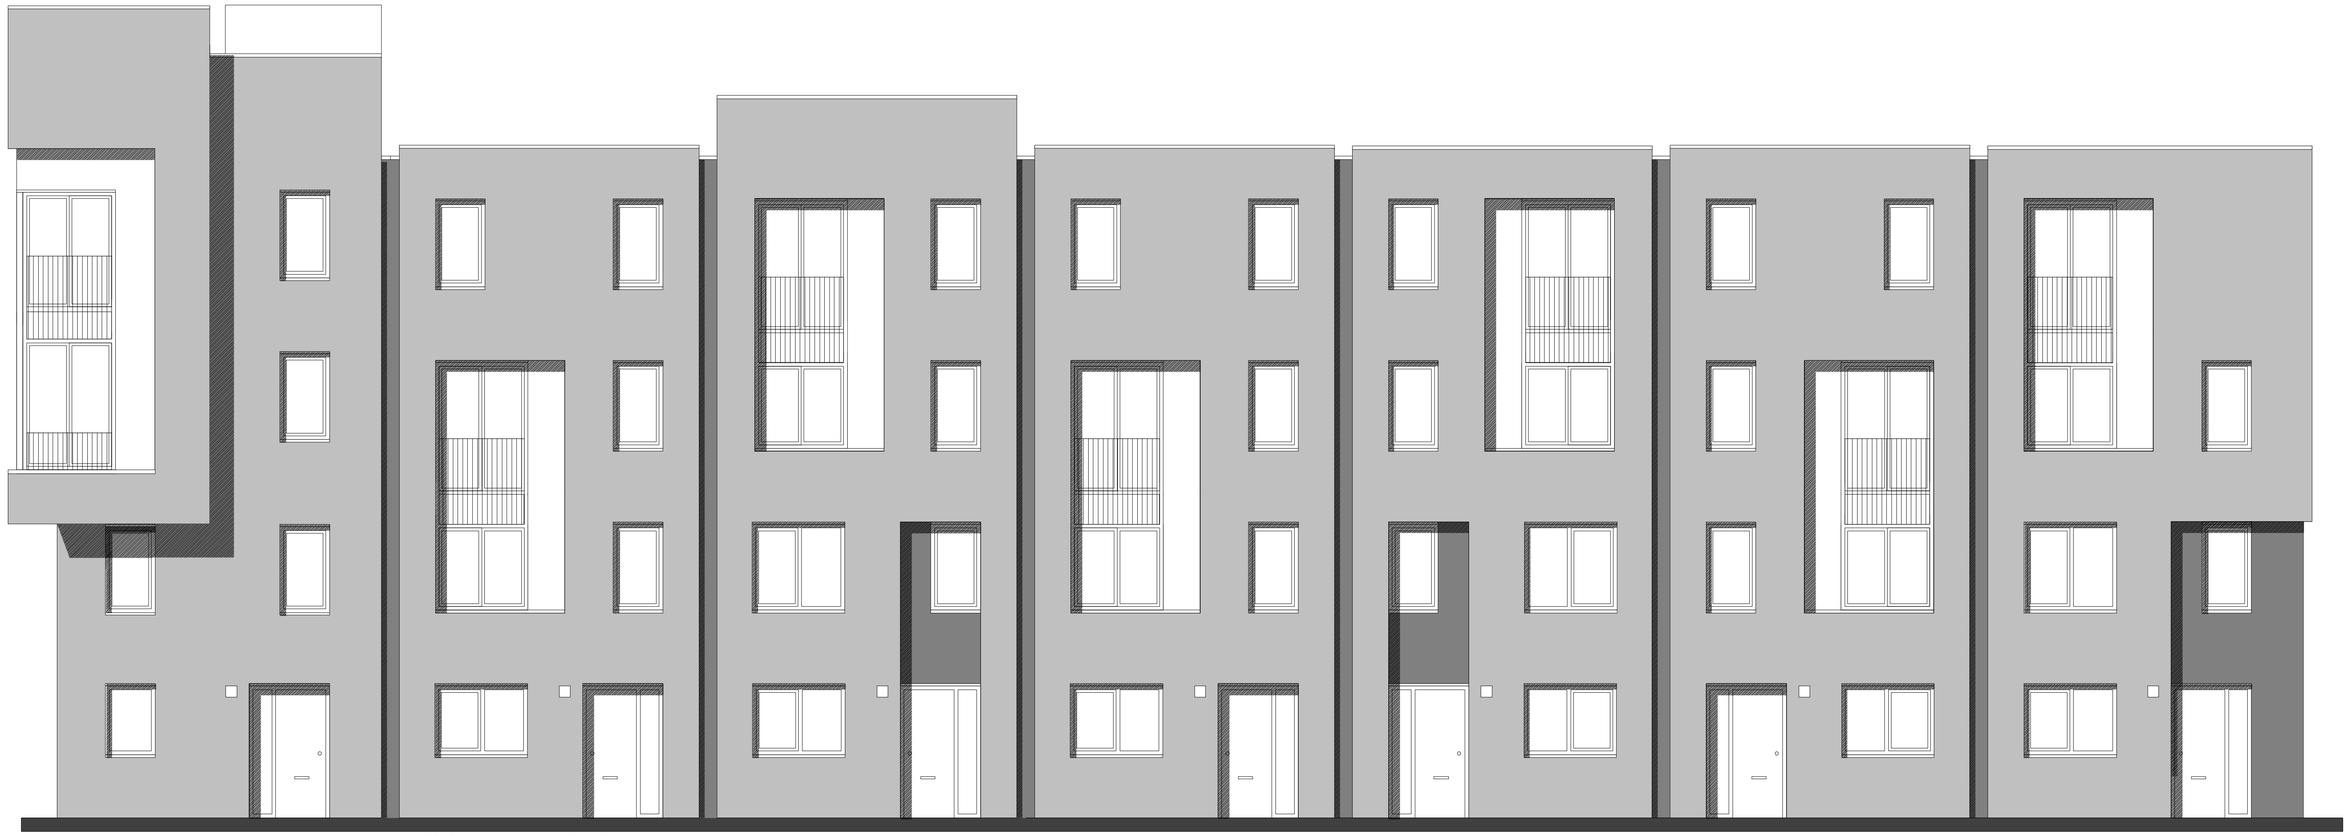

bovenwoning
Type F

(4-laagse woning) Type A

Type C (4-laagse woning)

Type A Type Csp

Type A sp

Type D

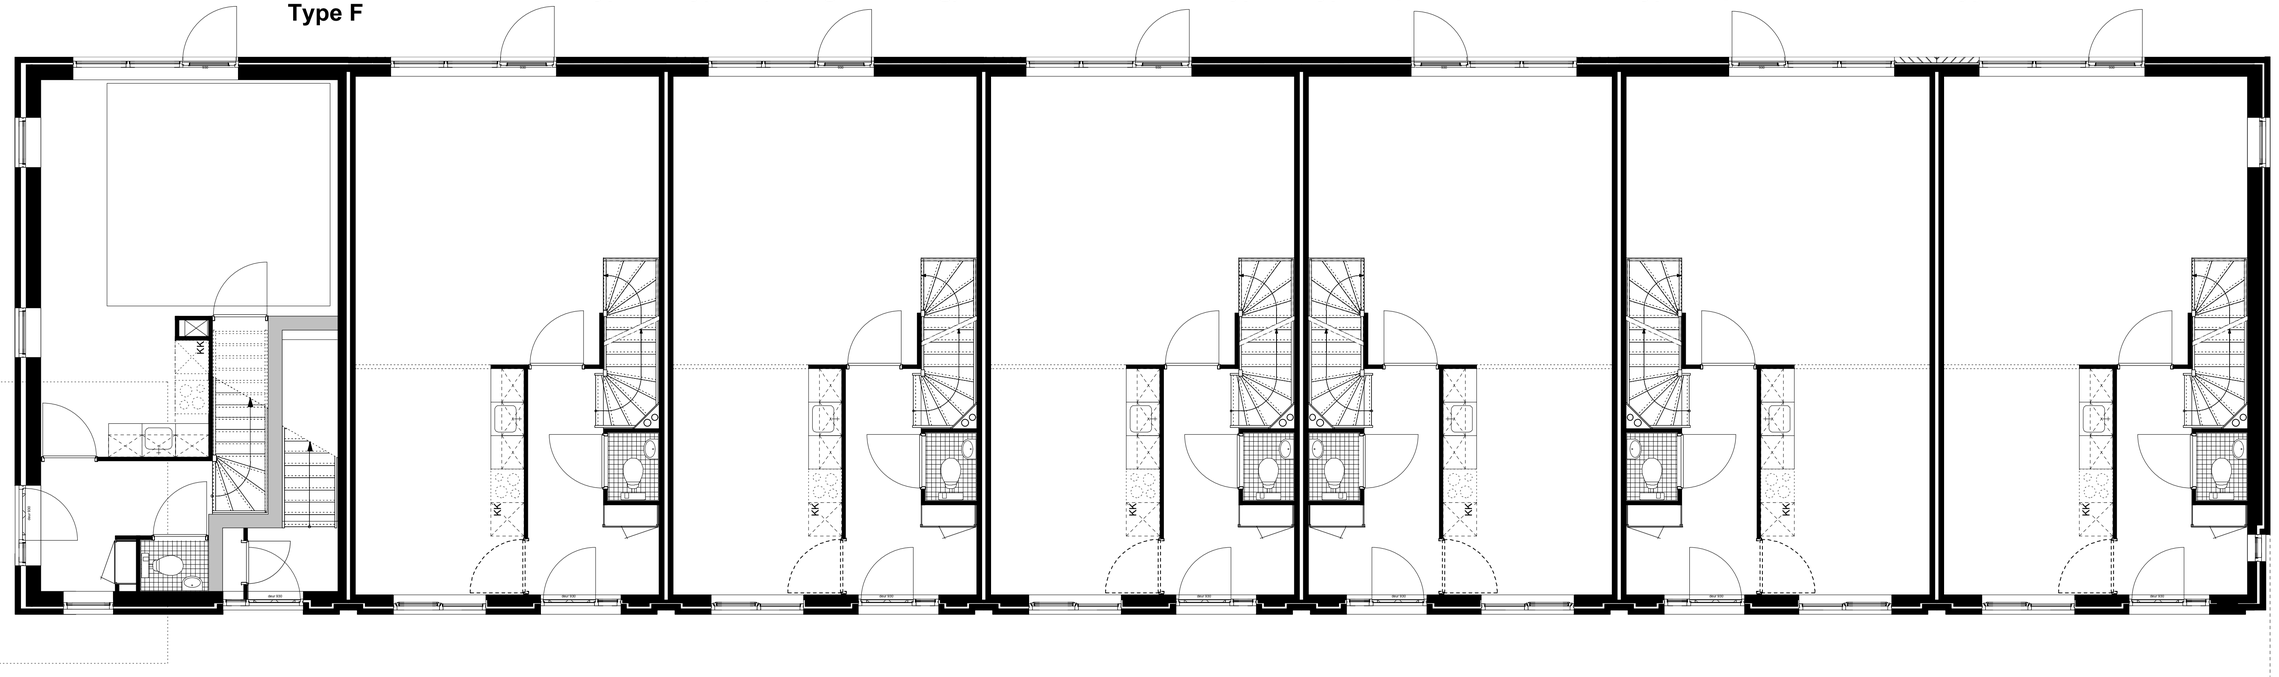

begane grond

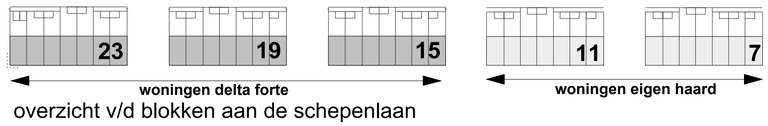

overzicht v/d blokken aan de schepenlaan

Geveloverzicht

blok 23 (getekend)

V Y
a

datum: 19.05.2009
schaal: 1:100
nummer:

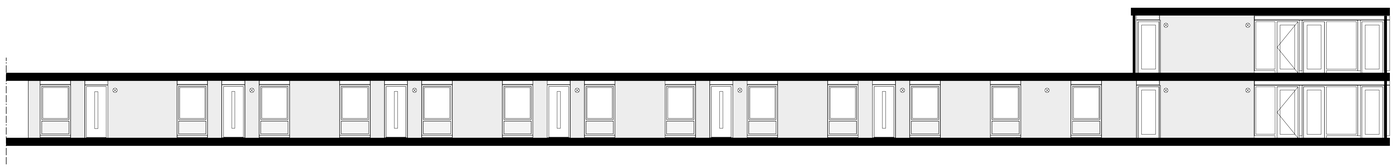

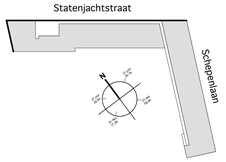

Vera Yanovshtchinsky
architecten B.V.
Kramerbuurgweg 134
2583 EK Den Haag
T +310270 35 88 291
F +310270 33 88 330
WWW.VYA.NL

V Y
a

project
Schepenlaan hoekblok 1

projectnummer
200714a

fase
Uitvoering

onderdeel
voor- en achtergevel Schepenlaan

opdrachtgever
Eigen Haard

status
definitief

schaal
1:100 (A0)

datum
19.11.2009

wijziging
a
b
c
d
e
f

tek nr
W 302

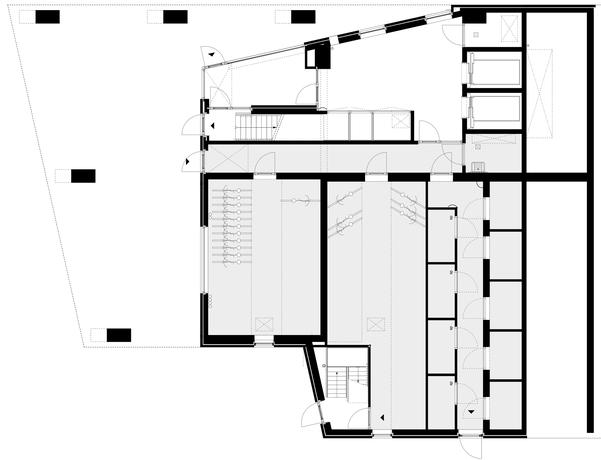

begane grond

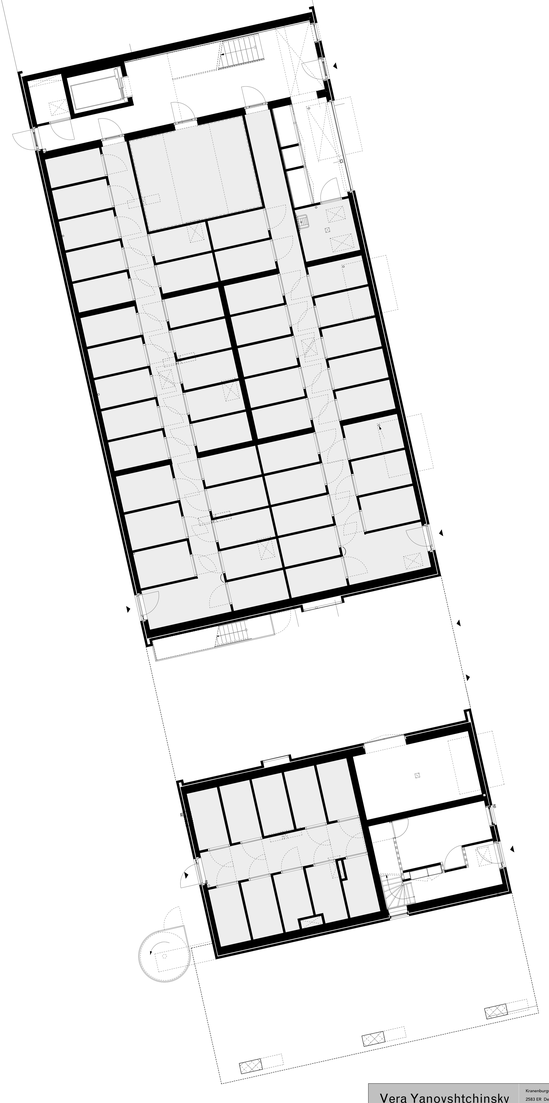

Vera Yanovshtchinsky
architecten B.V.

Kraneburgweg 134
2563 ER Den Haag
T +31(0)70 35 88 399
F +31(0)70 33 88 330
www.VYA.NL

V Y
a

project
Schepenlaan hoekblok 1

ontwerpnummer
200714a

fase

onderdeel

opdrachtgever
Eigen Haard

status
definitief

schaal
1:50 (A3)

datum
19.04.11

wijziging
a
b
c
d
e
f 19.04.11

tek.nr
H 04w

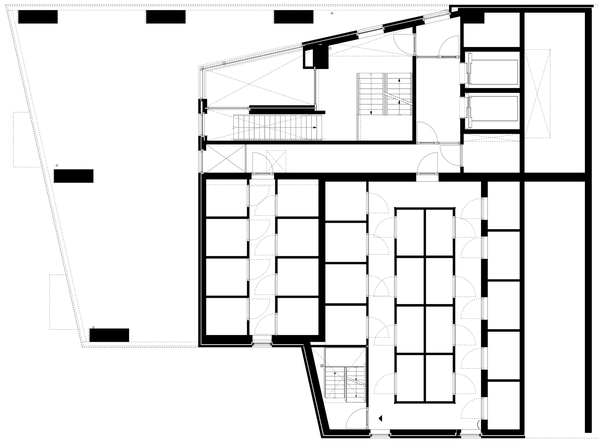

1e verdieping

school

Vera Yanovshtchinsky
architecten B.V.

Kraneburgweg 134
2563 ER Den Haag
T +31(0)70 35 88 391
F +31(0)70 33 88 330
www.vya.nu

V Y
a

project
Schepenlaan hoekblok 1

projectnummer
200714a

fase

onderdeel

opdrachtgever
Eigen Haard

status
definitief

schaal
1:50 (A3)

datum
19.04.11

wijziging
a
b
c
d
e
f 19.04.11

tek.nr.
H 04w

2e verdieping

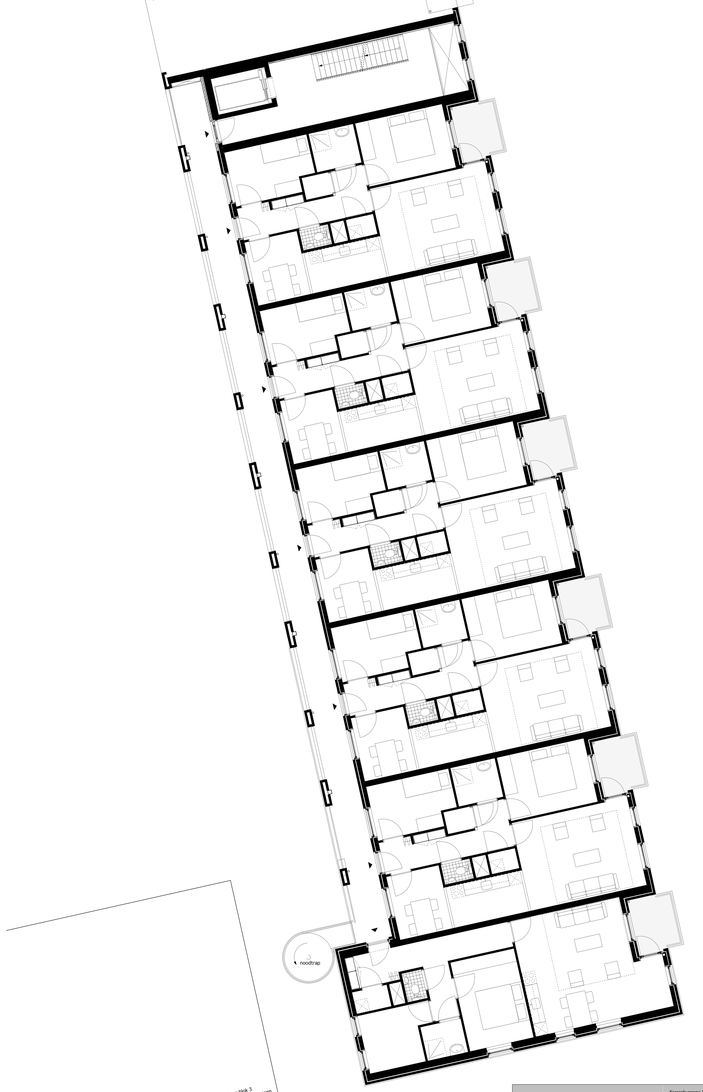

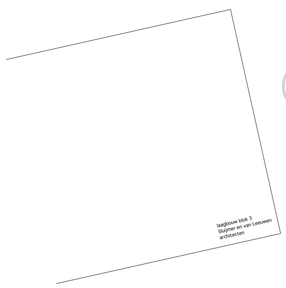

Vera Yanovshtchinsky
architecten B.V.

Kraneburgweg 134
2563 ER Den Haag
T +31(0)70 35 88 391
F +31(0)70 33 88 330
www.vya.nu

V Y
a

project
Schepenlaan hoekblok 1

projectnummer
200714a

fase

onderdeel

opdrachtgever
Eigen Haard

status
definitief

schaal
1:50 (A3)

datum
19.04.11

wijziging
a
b
c
d
e
f 19.04.11

tek.nr.
H 04w

3e verdieping

Vera Yanovshtchinsky
architecten B.V.
Kromhoutgang 134
2583 EK Den Haag
T +31(0)70 35 88 391
F +31(0)70 33 88 330
WWW.VYA.NL

V Y
a

project
Schepenlaan hoekblok 1

projectnummer
200714a

fase

onderdeel

opdrachtgever
Eigen Haard

status
definitief

schaal
1:50 (A3)

datum
19.04.11

wijziging
a
b
c
d
e
f 19.04.11

blok nr.
H 04w

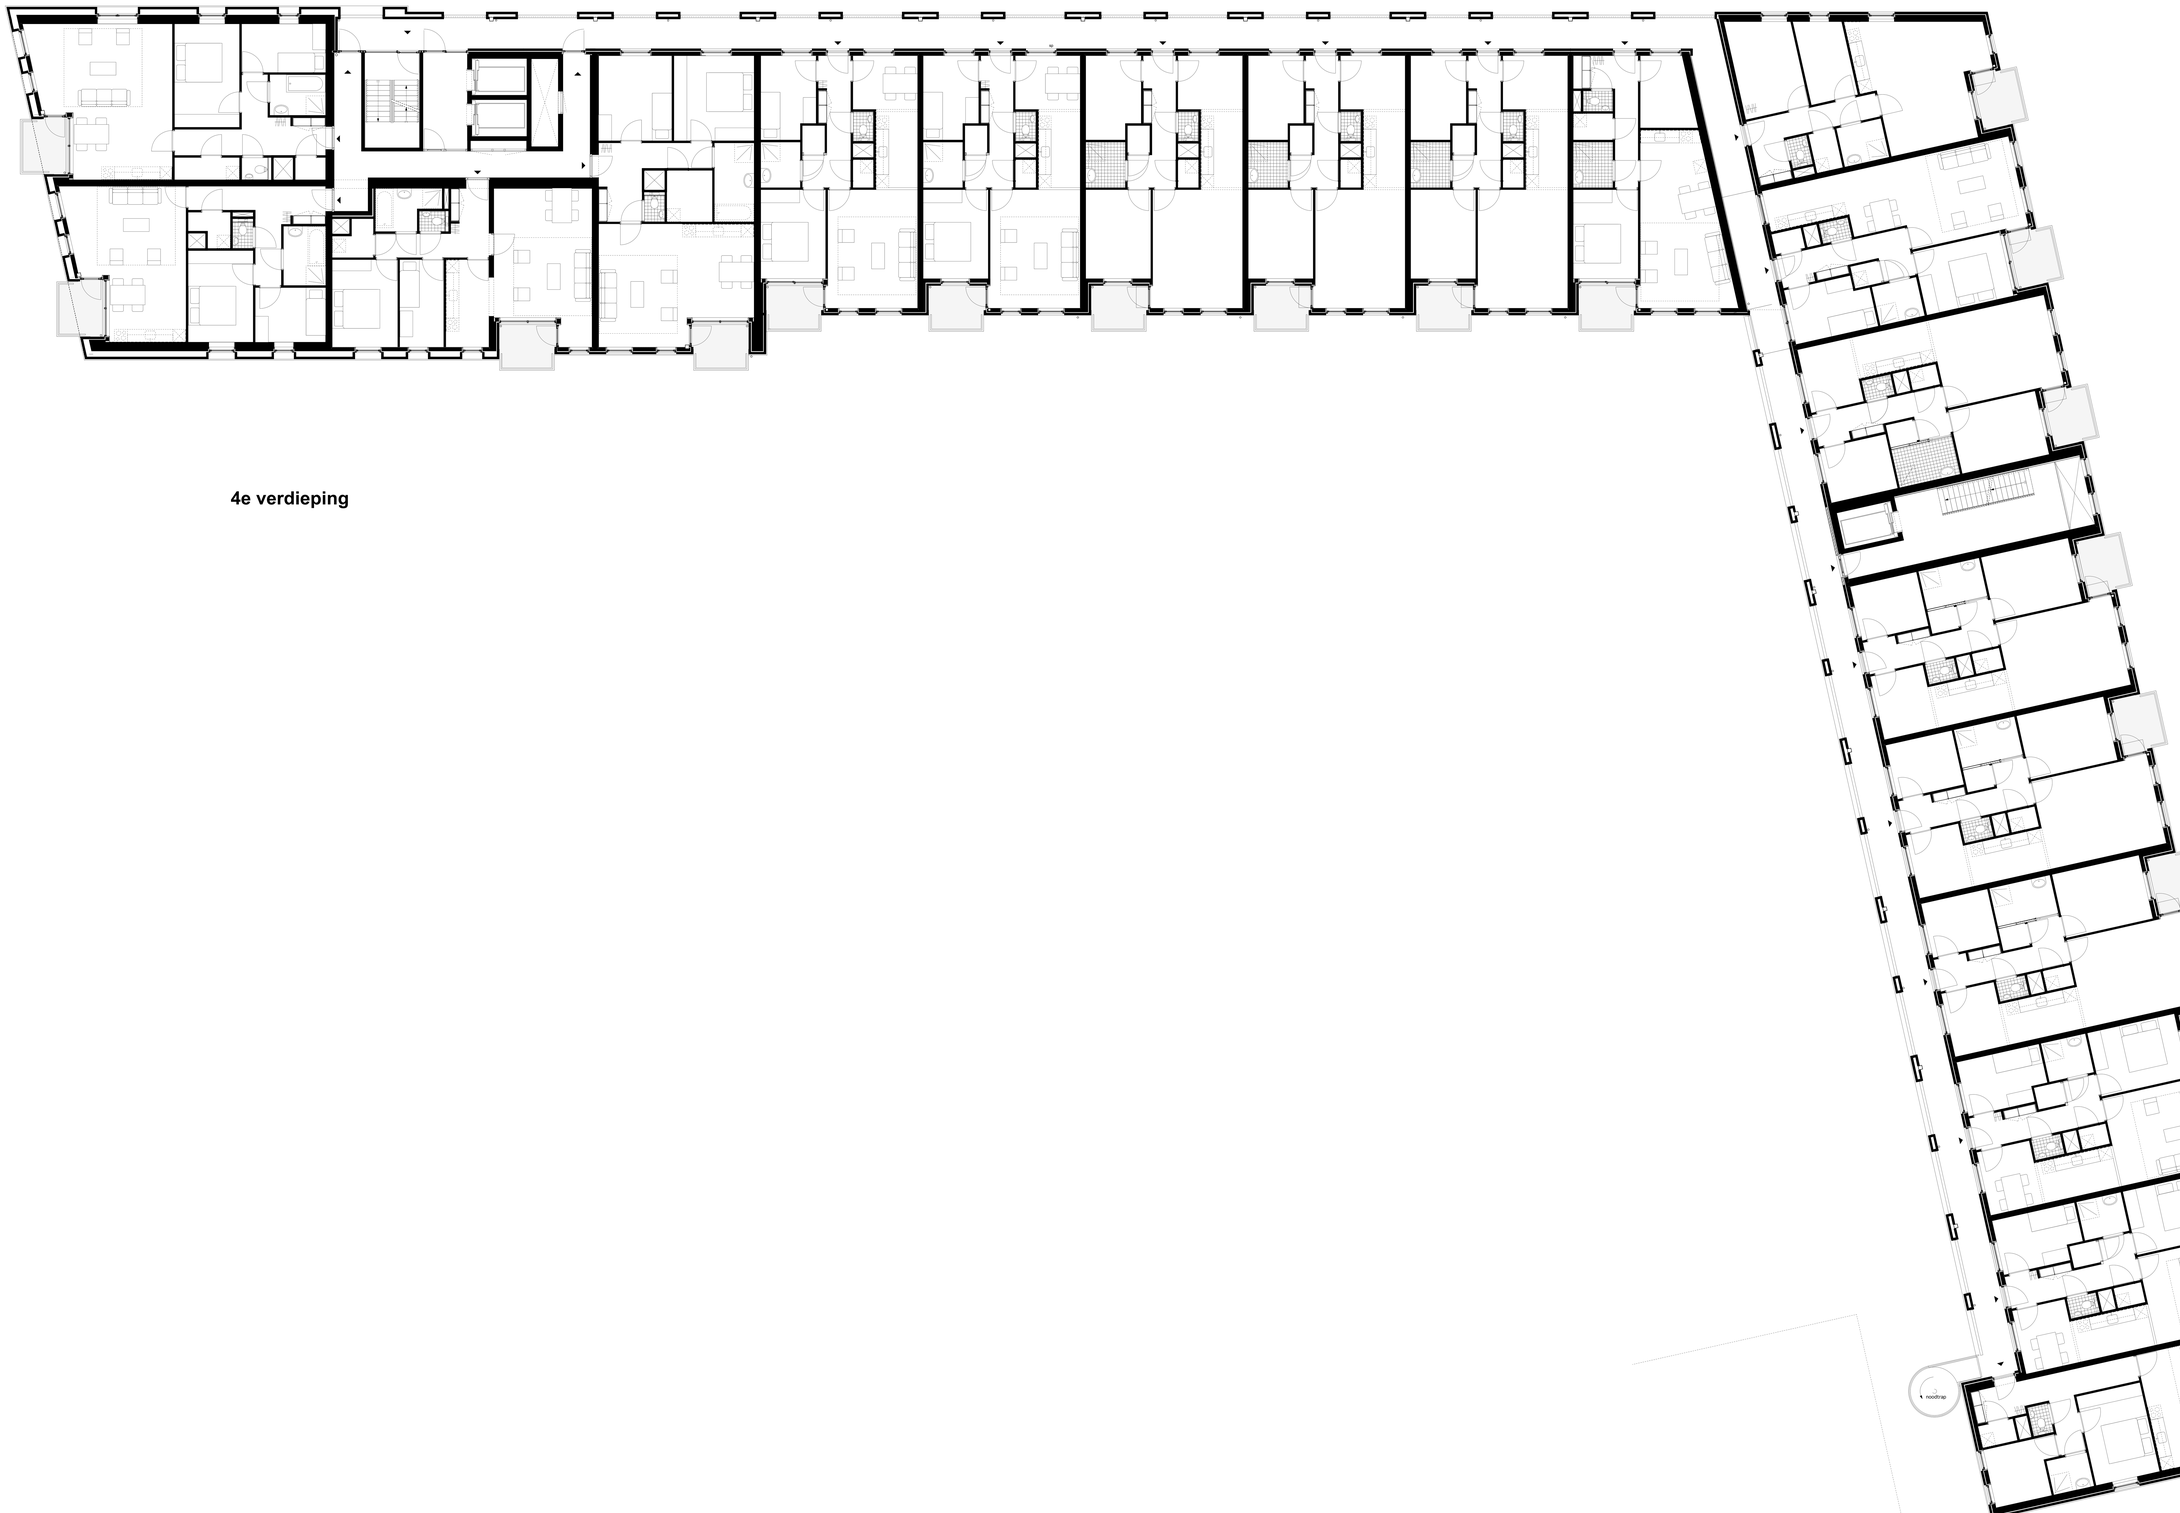

4e verdieping

Vera Yanovshtchinsky
architecten B.V.
Kromhoutgang 134
2583 EK Den Haag
T +31(0)70 35 88 391
F +31(0)70 33 88 330
WWW.VYA.NL

V Y
a

project
Schepenlaan hoekblok 1

projectnummer
200714a

fase

onderdeel

opdrachtgever
Eigen Haard

status
definitief

schaal
1:50 (A3)

datum
19.04.11

wijziging
a
b
c
d
e
f 19.04.11

tek.nr.
H 04w

5e verdieping

6e t/m 8e verdieping
12e t/m 14e verdieping

9e t/m 11e verdieping

Vera Yanovshtchinsky
architecten B.V.
Kraeulburgweg 134
2563 ER Den Haag
T +31(0)70 35 88 391
F +31(0)70 33 88 330
WWW.VYA.NL

V Y
a

project
Schepenlaan hoekblok 1

projectnummer
200714a

fase

onderdeel

opdrachtgever
Eigen Haard

status
definitief

schaal
1:50 (A3)

datum
19.04.11

wijziging
a
b
c
d
e
f 19.04.11
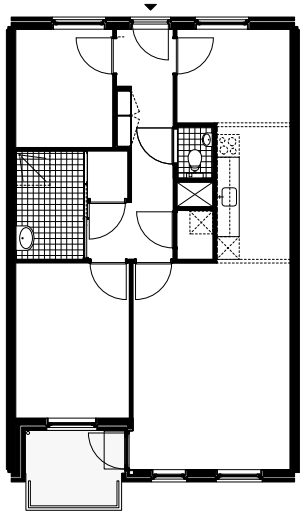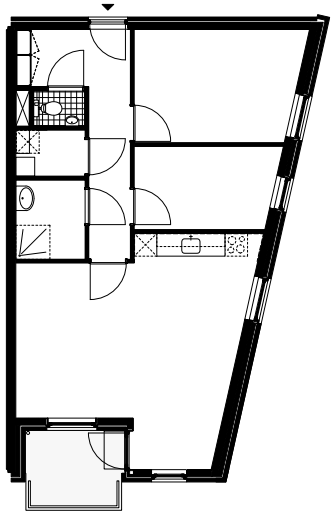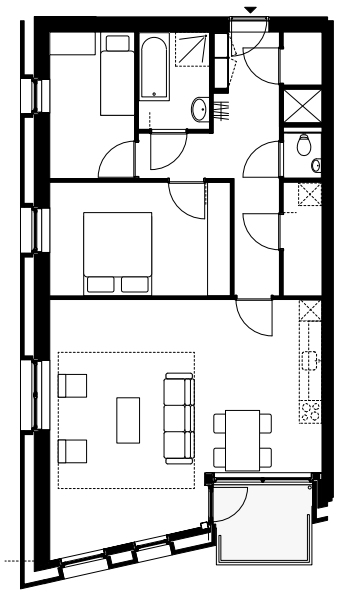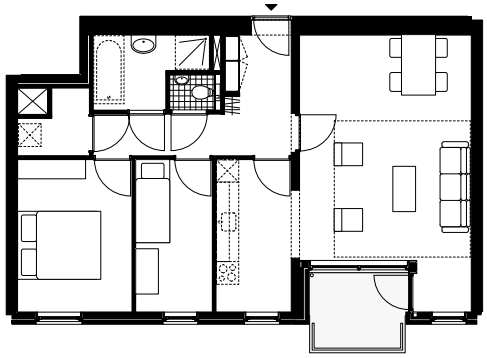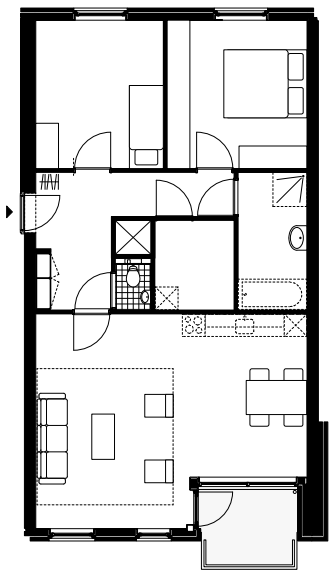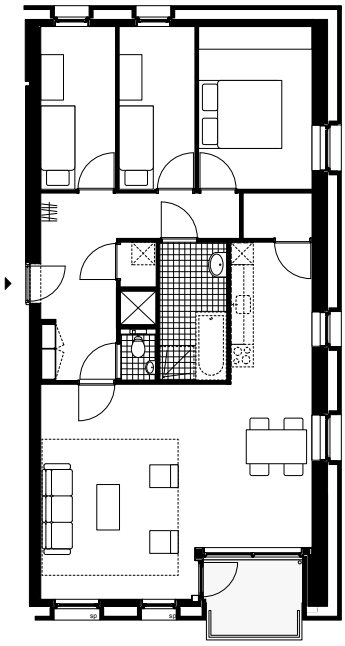
tekn
H 04w