




situatie 1:2000

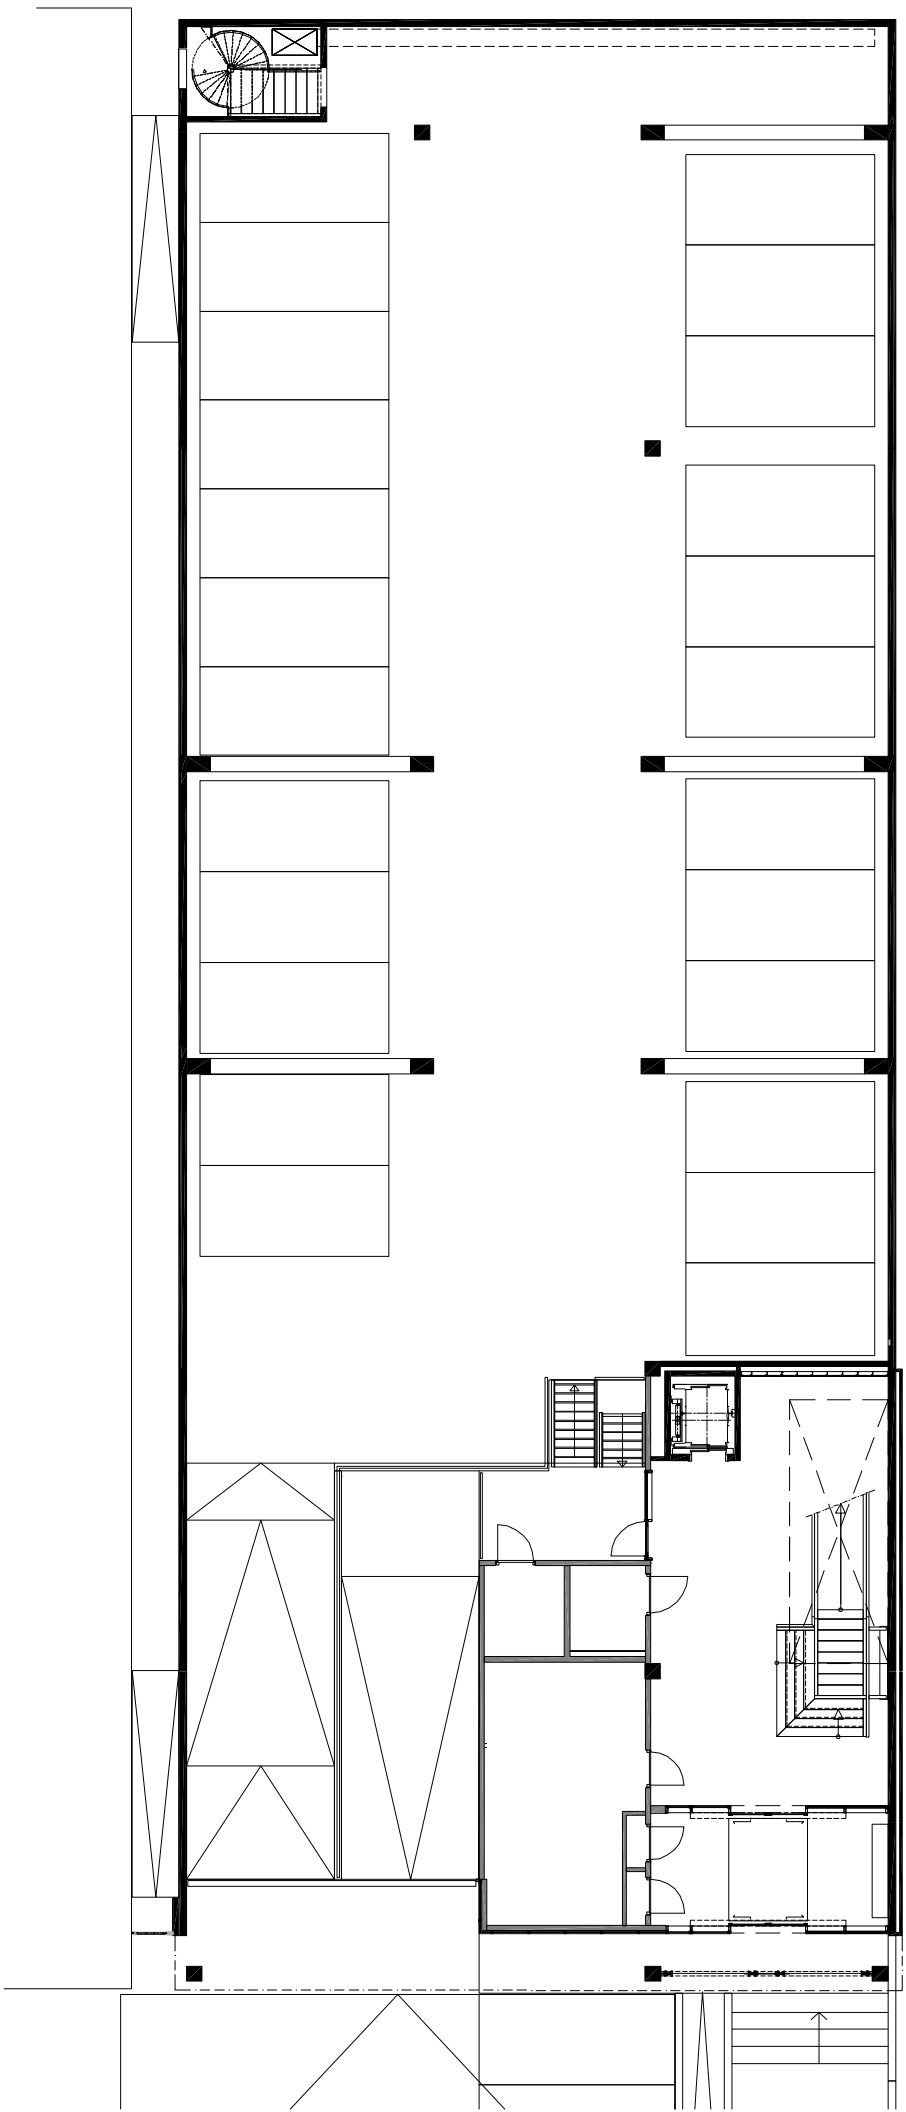


begane grond 1:200

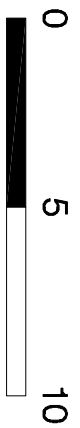

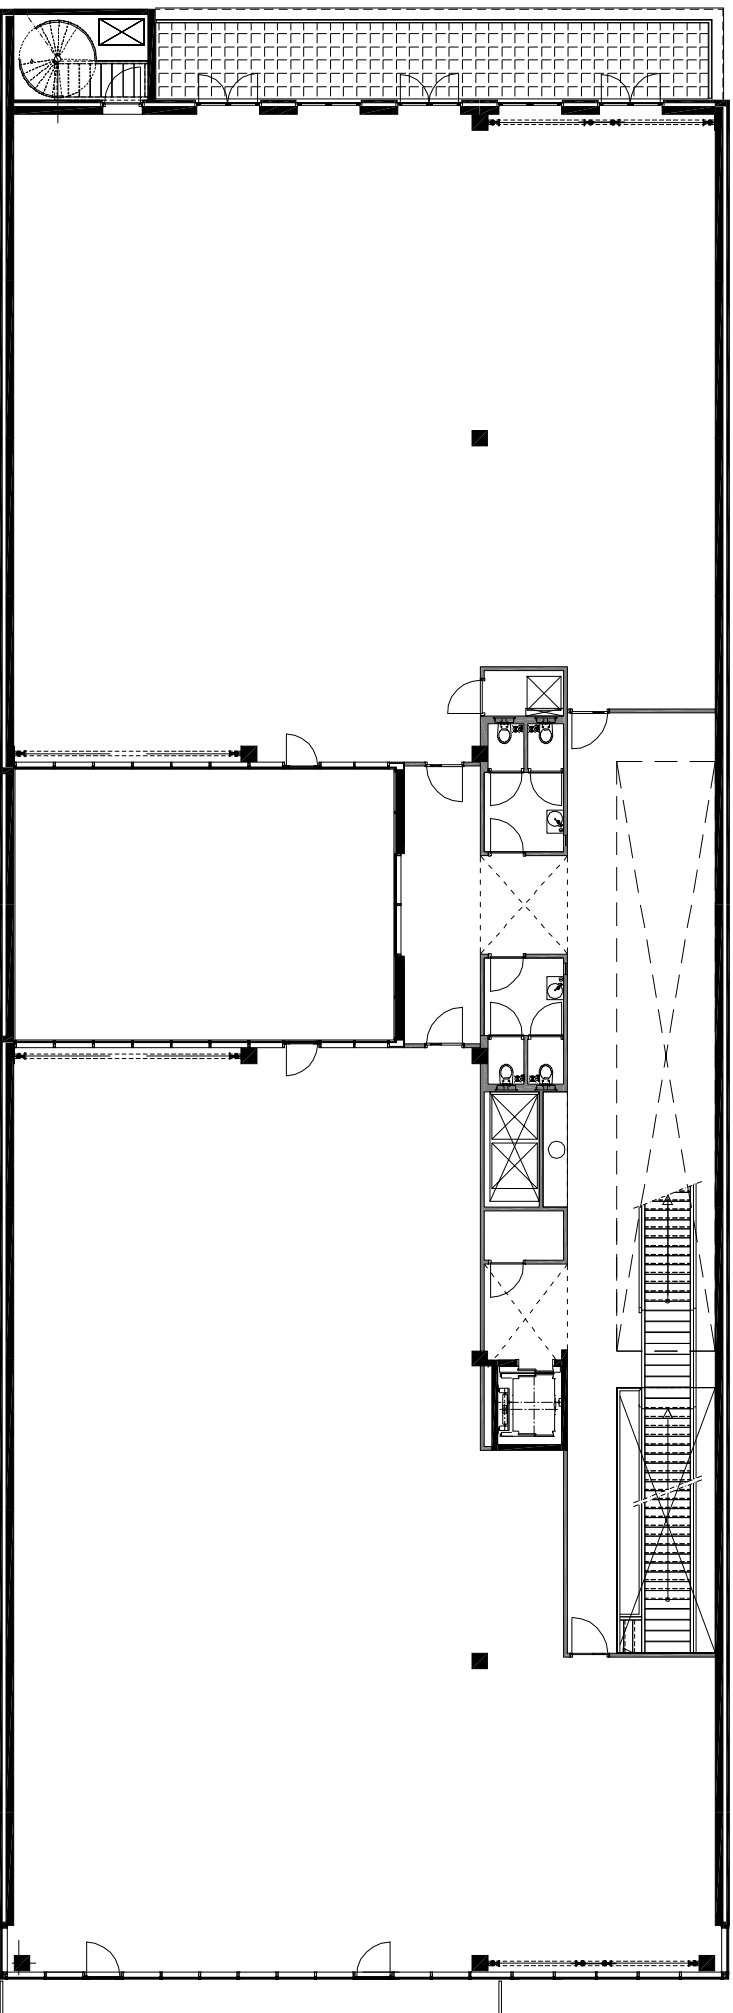



eerste verdieping 1:200



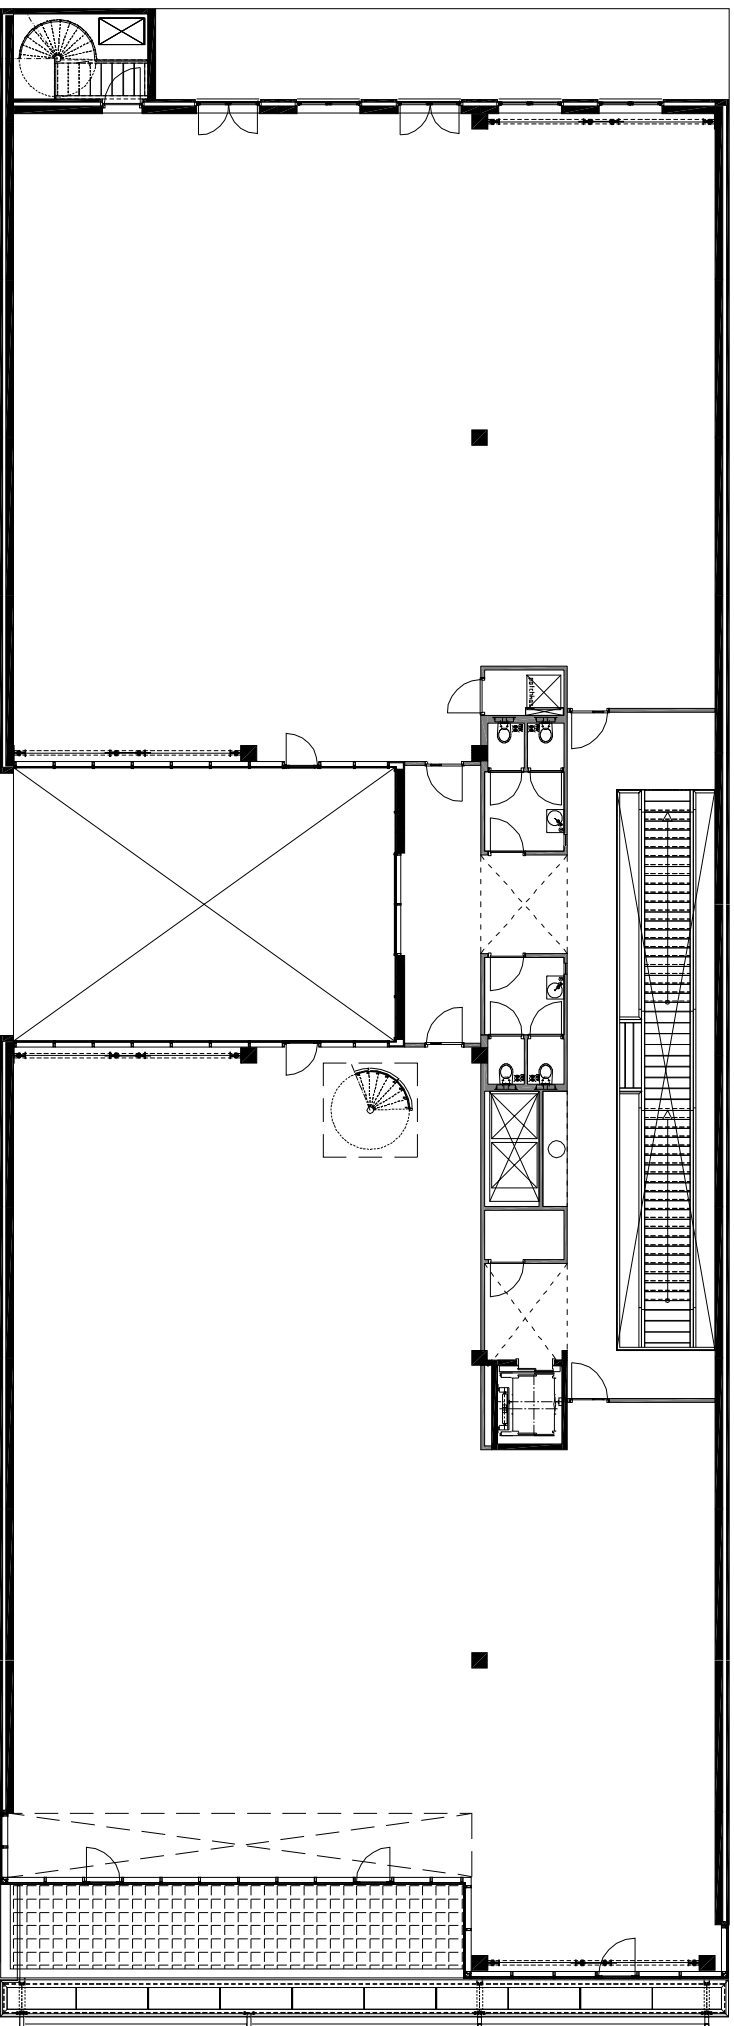

derde verdieping 1:200

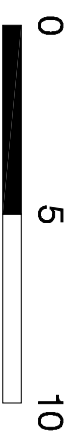

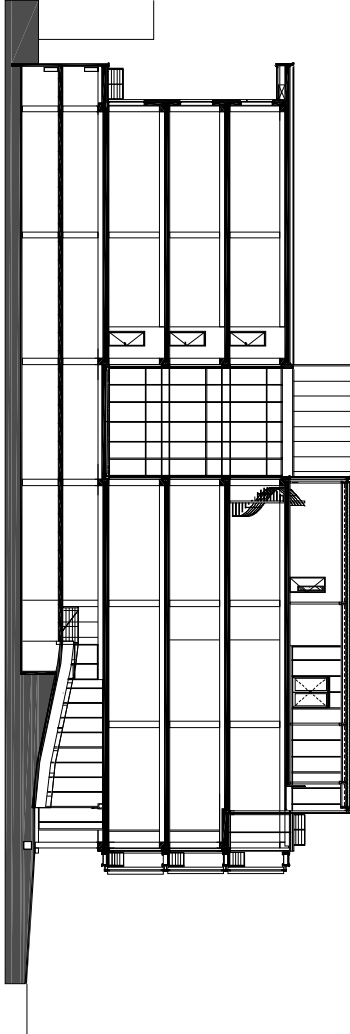

langs doorsnede 1:500

