


SITUATIE-NIEUW
SCHAAL 1:2000




0 20 40 60 m

SITUATIE-NIEUW

SCHAAL 1:2000

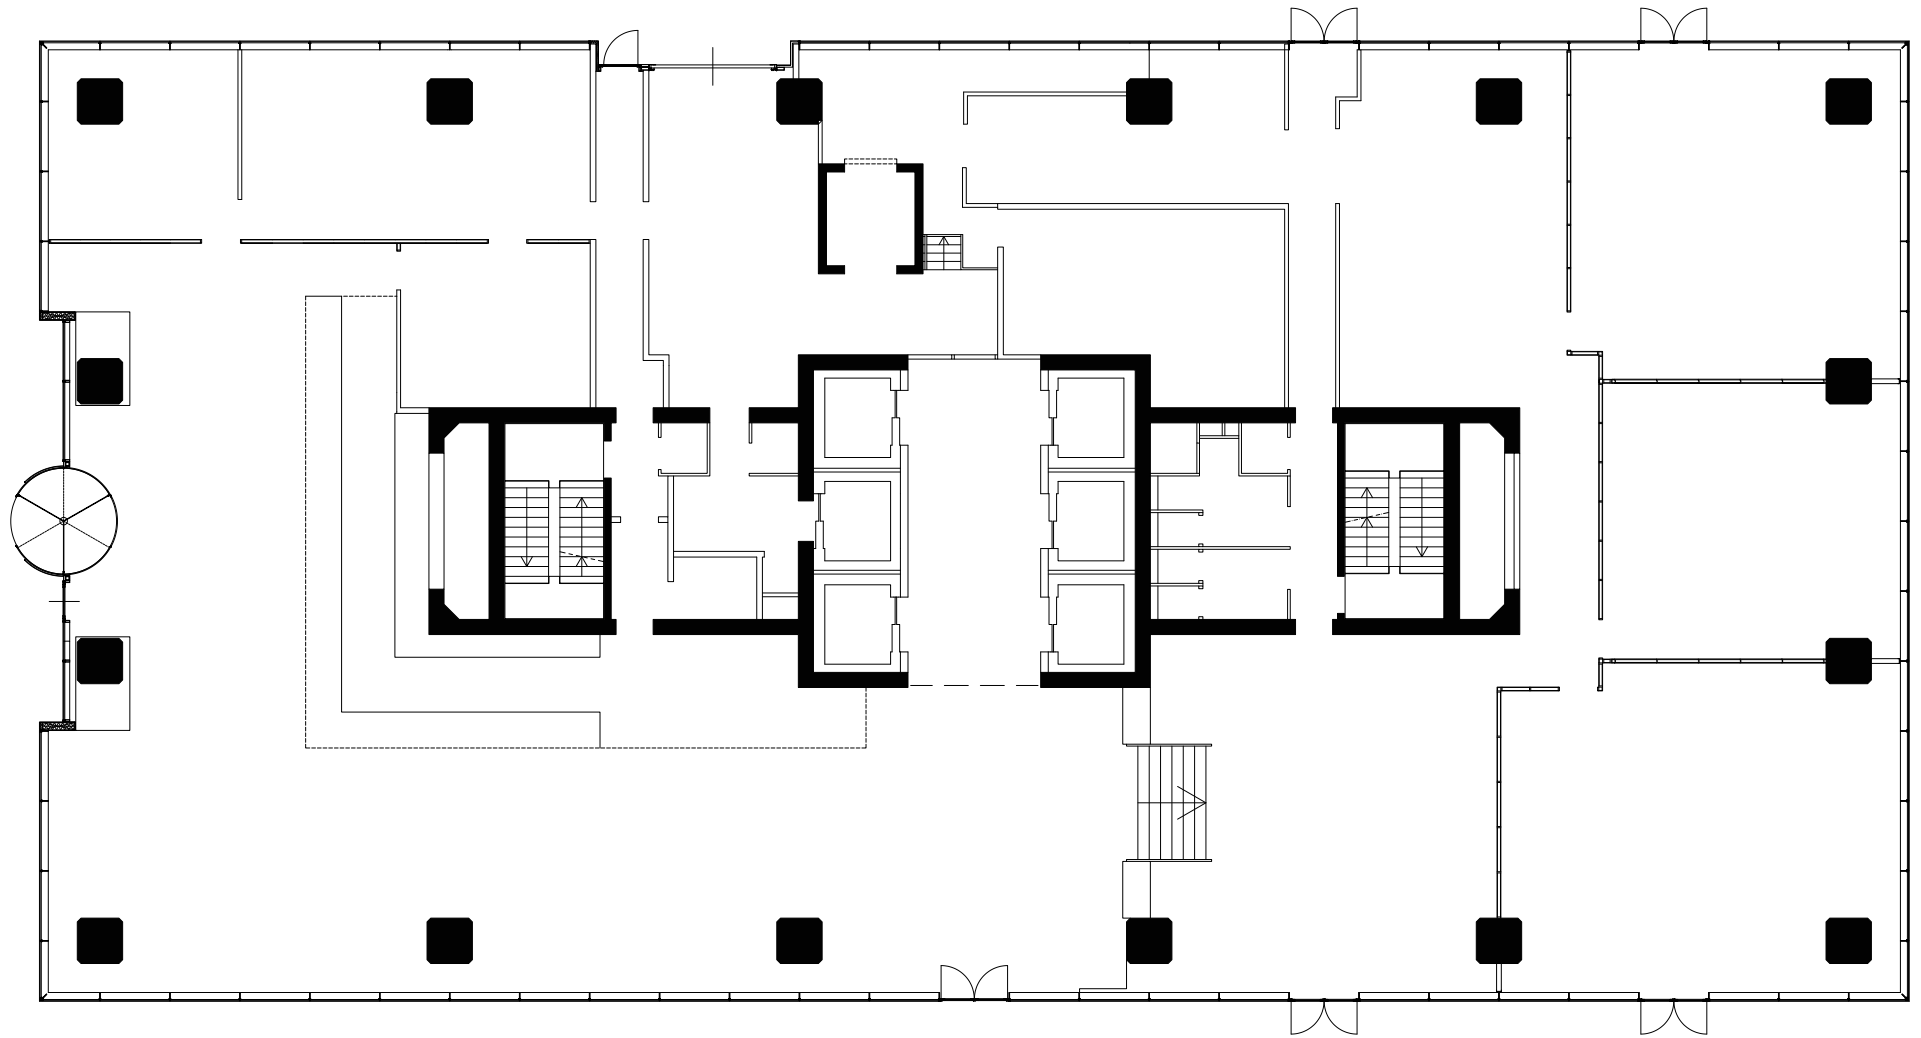


BEGANE GROND
SCHAAL 1:200

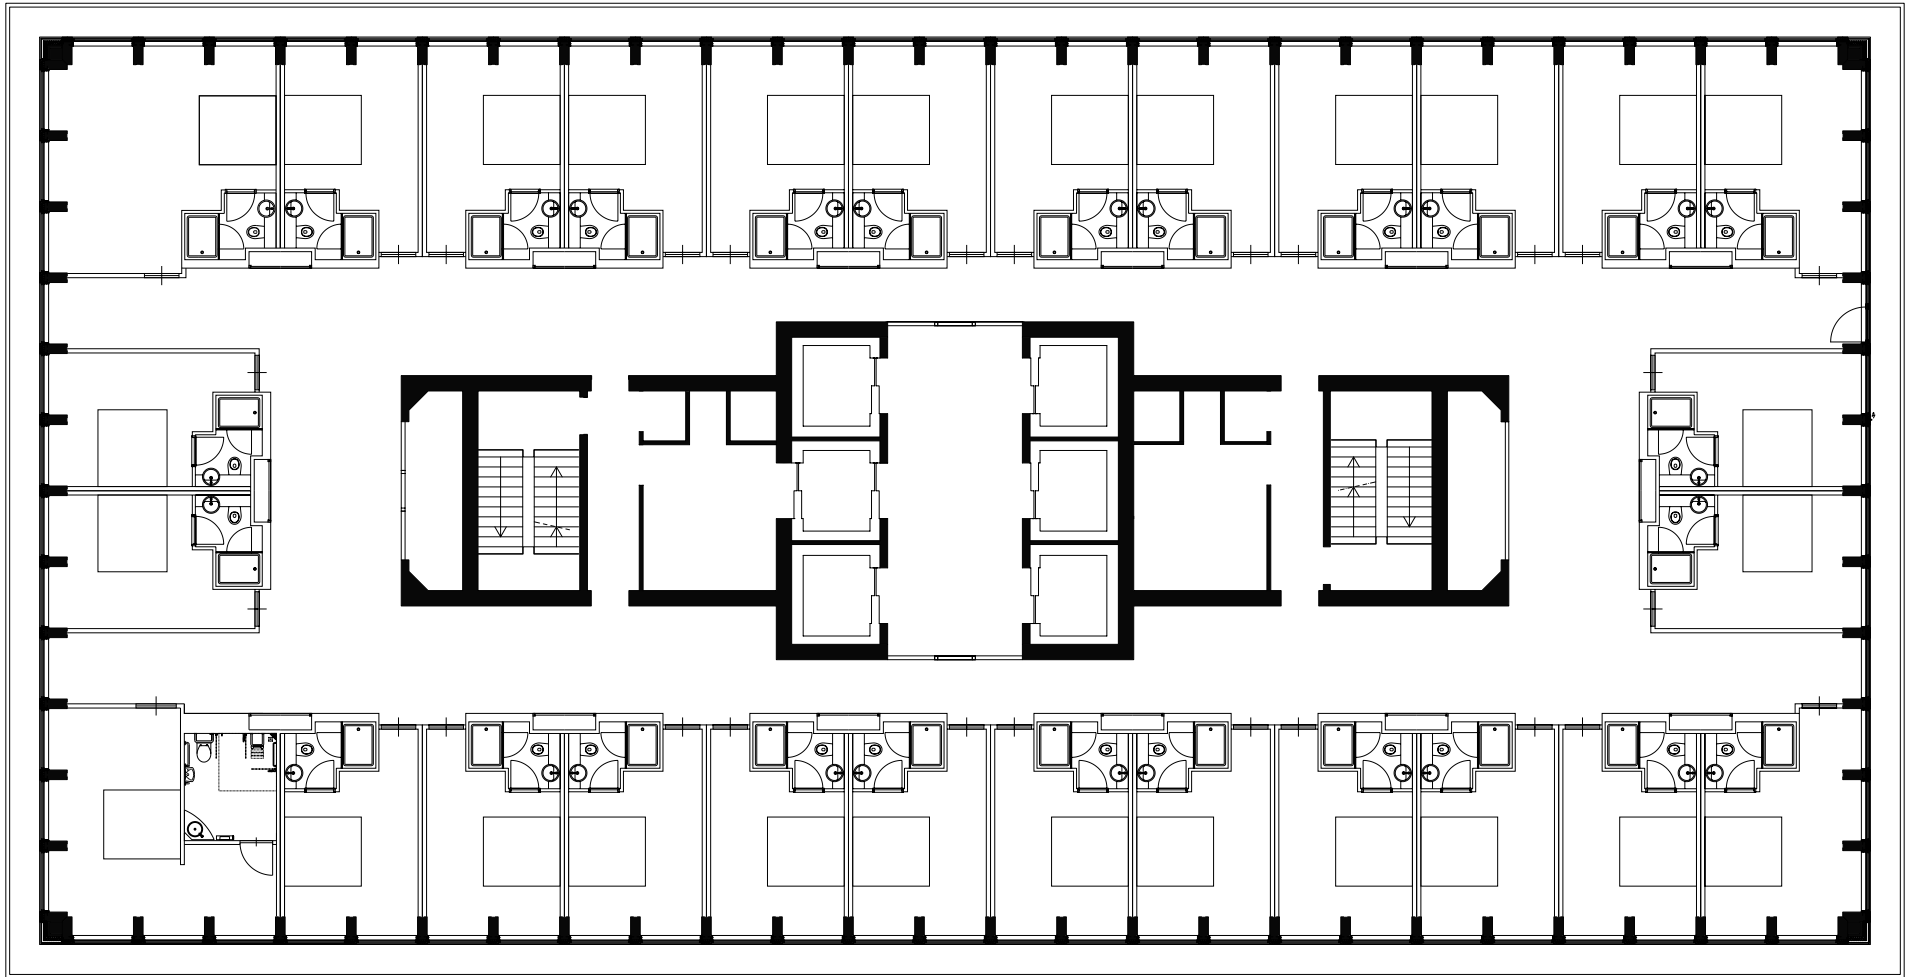


STANDAARD VERDIEPING

SCHAAL 1:200

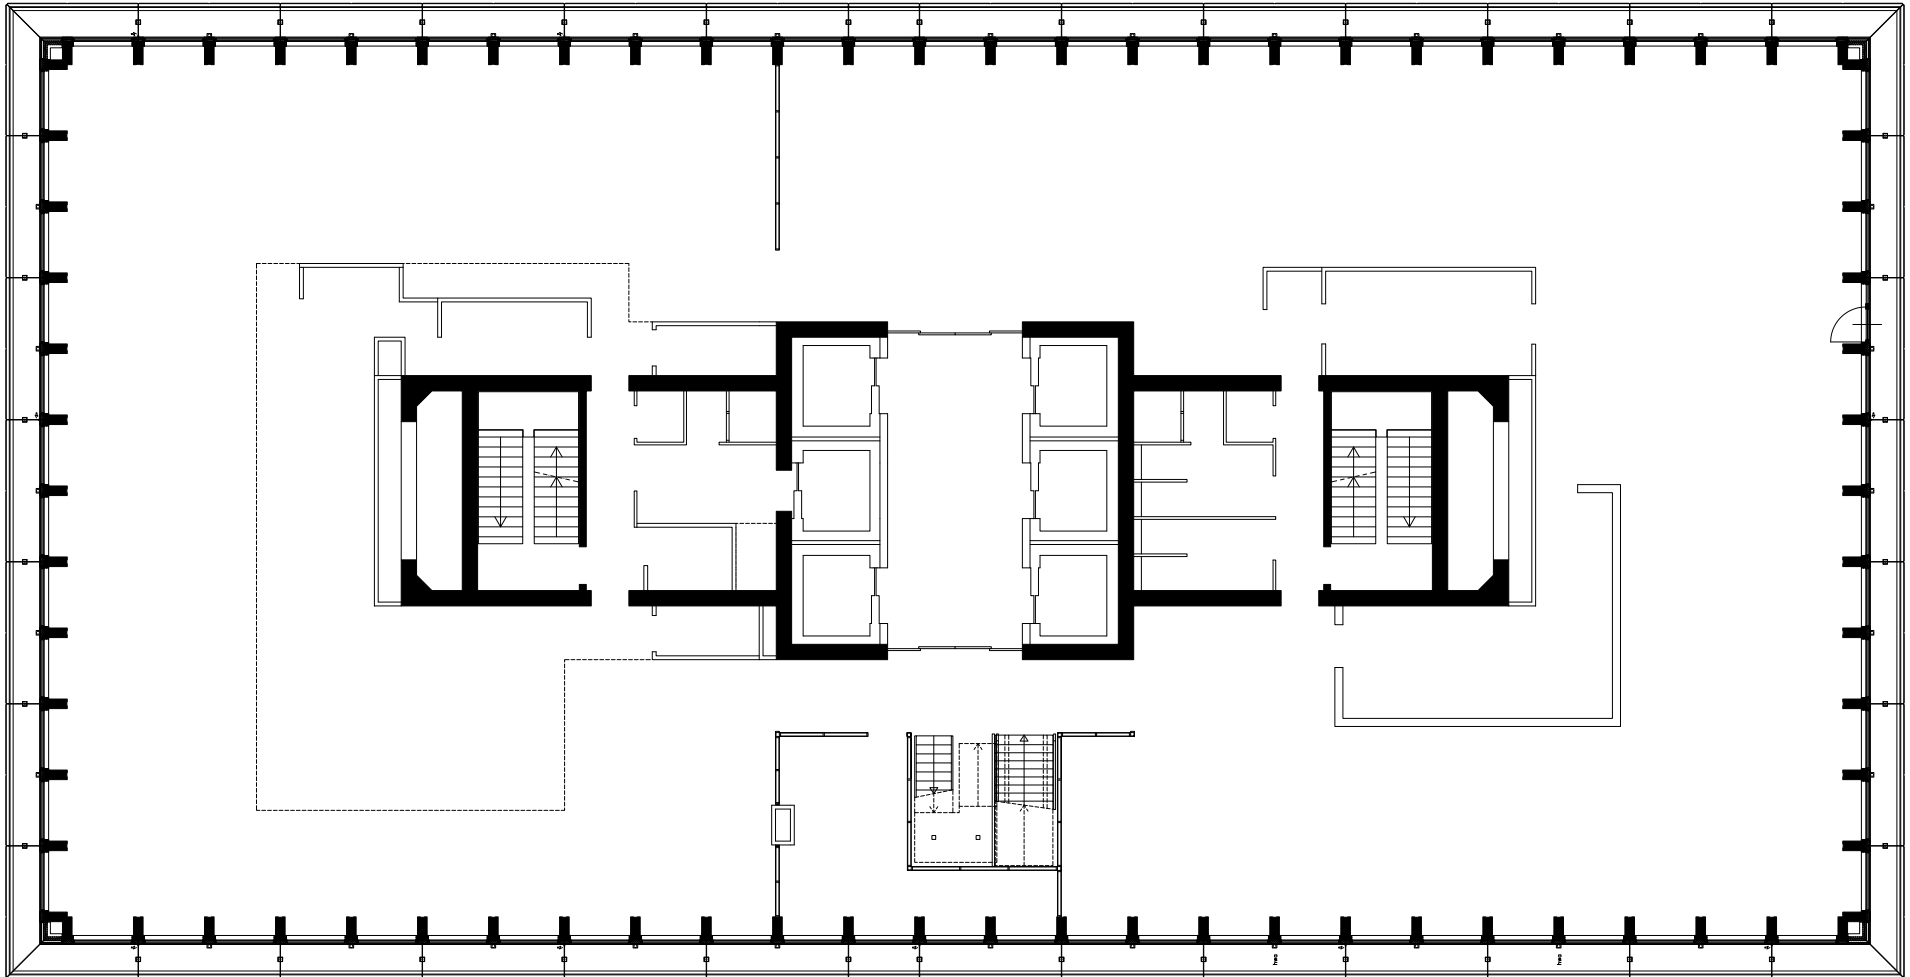


17E VERDIEPING


SCHAAL 1:200

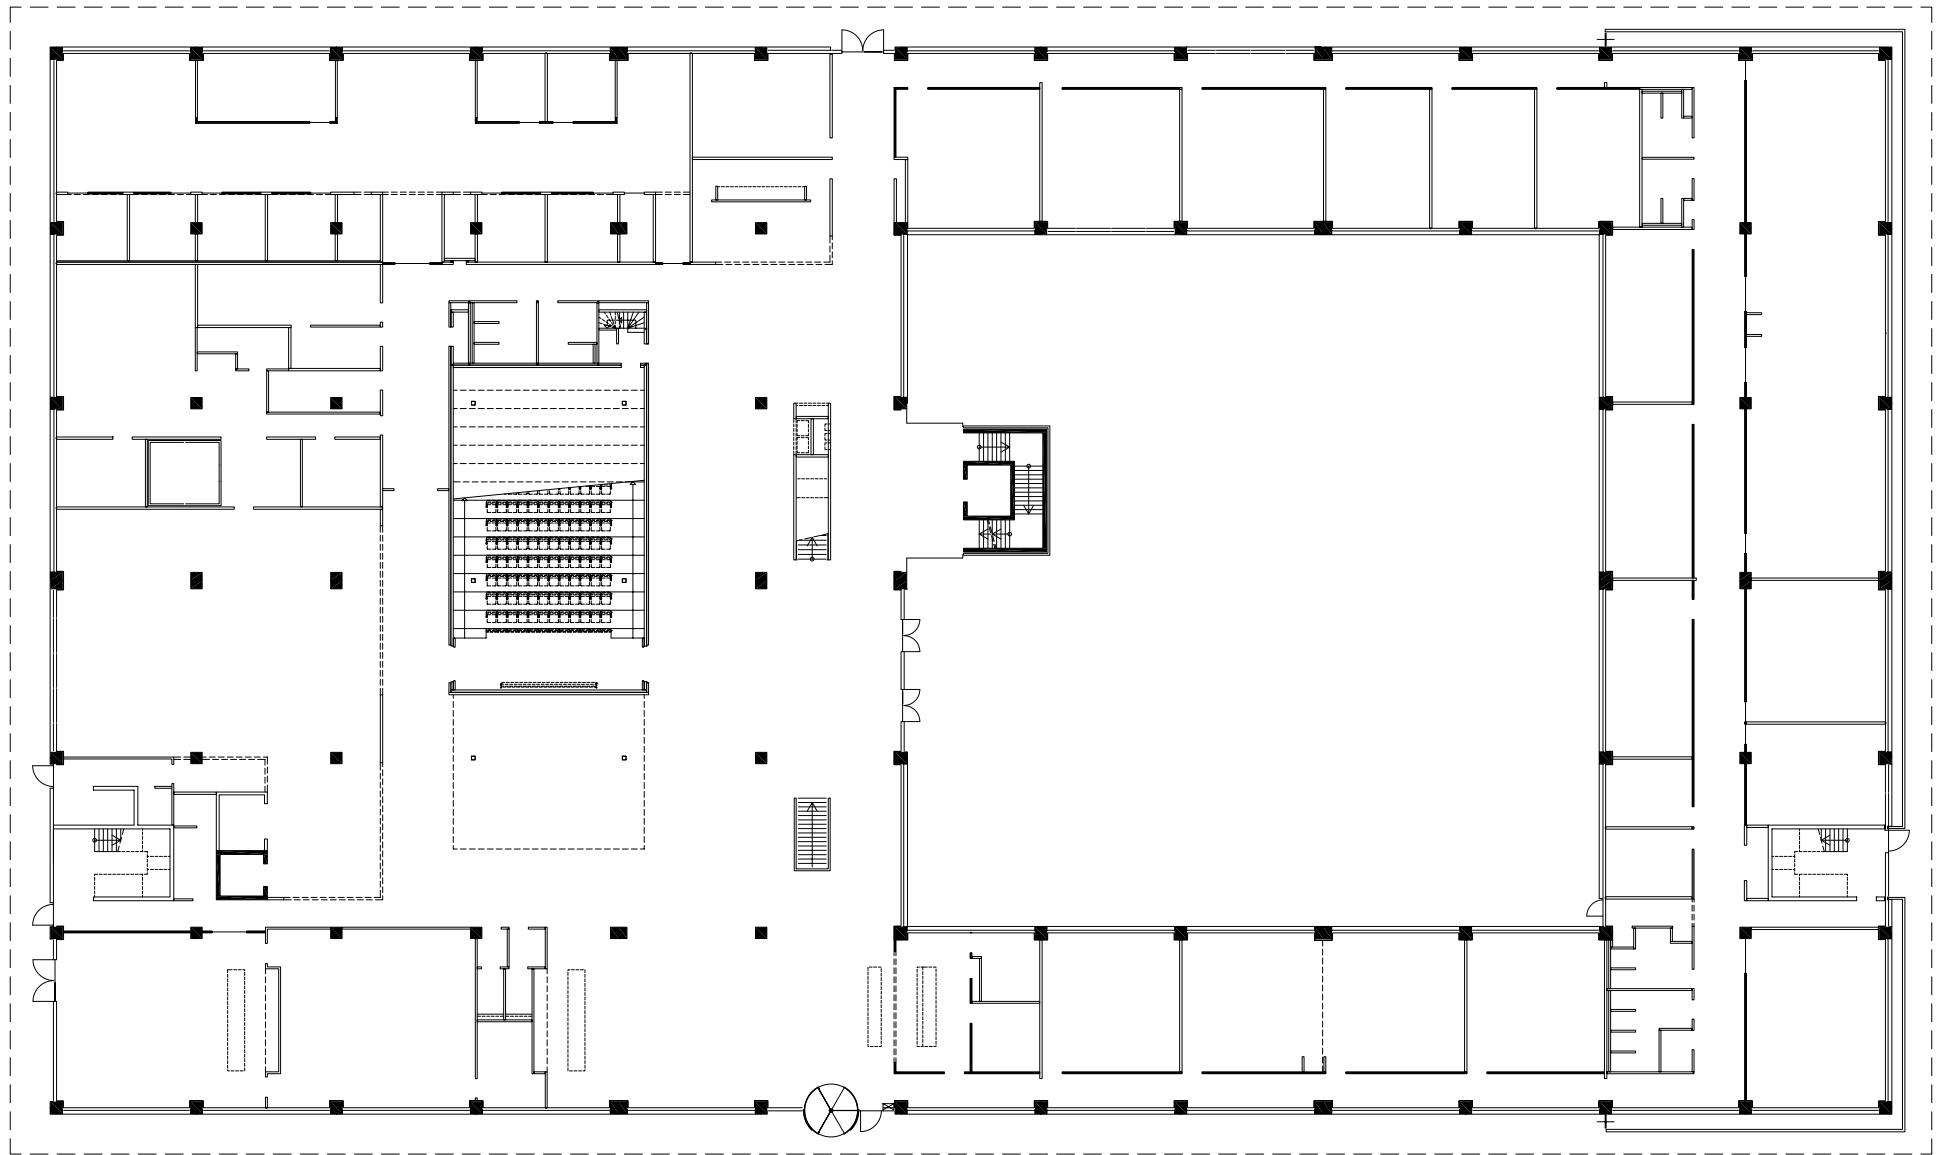

LAAGBOUW - BEGANE GROND
SCHAAL 1:400

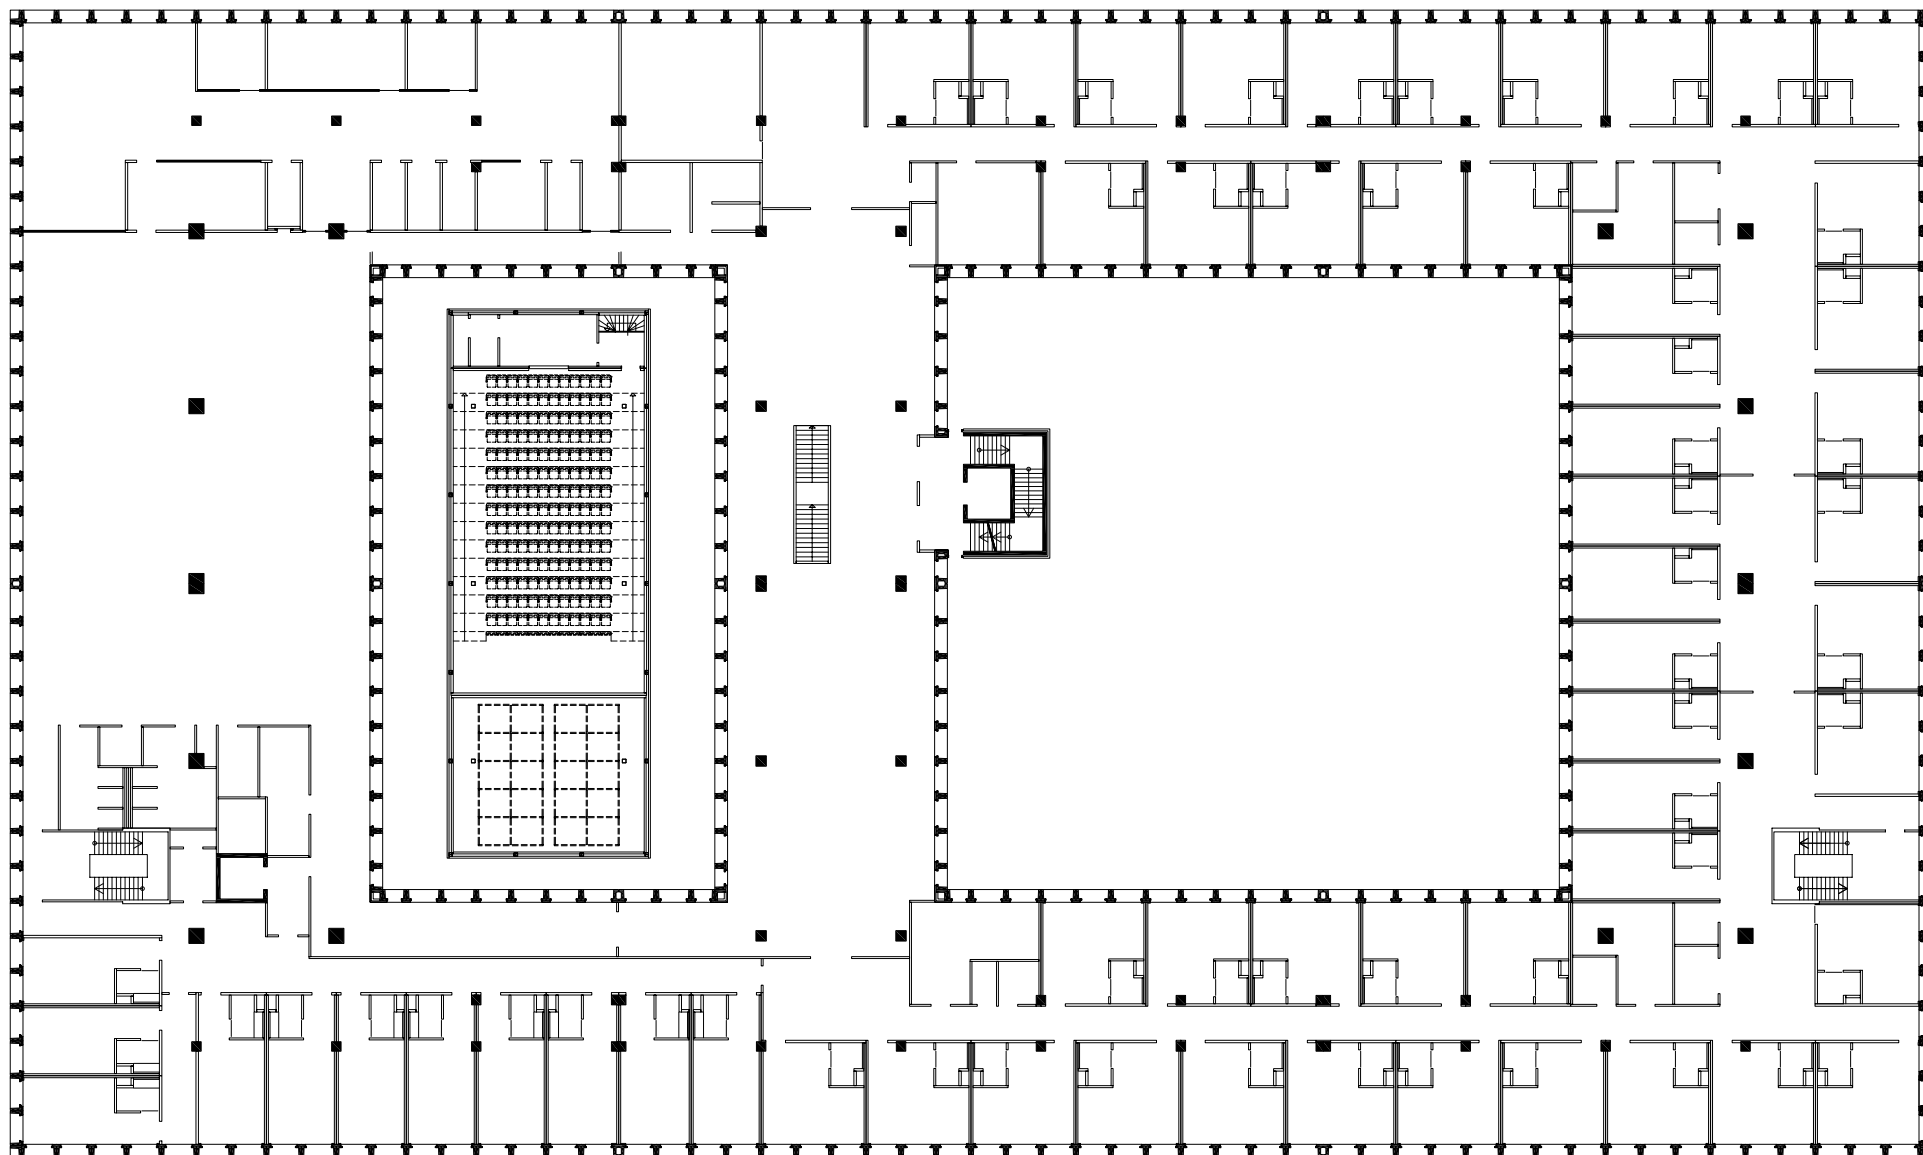

LAAGBOUW - EERSTE VERDIEPING
SCHAAL 1:400

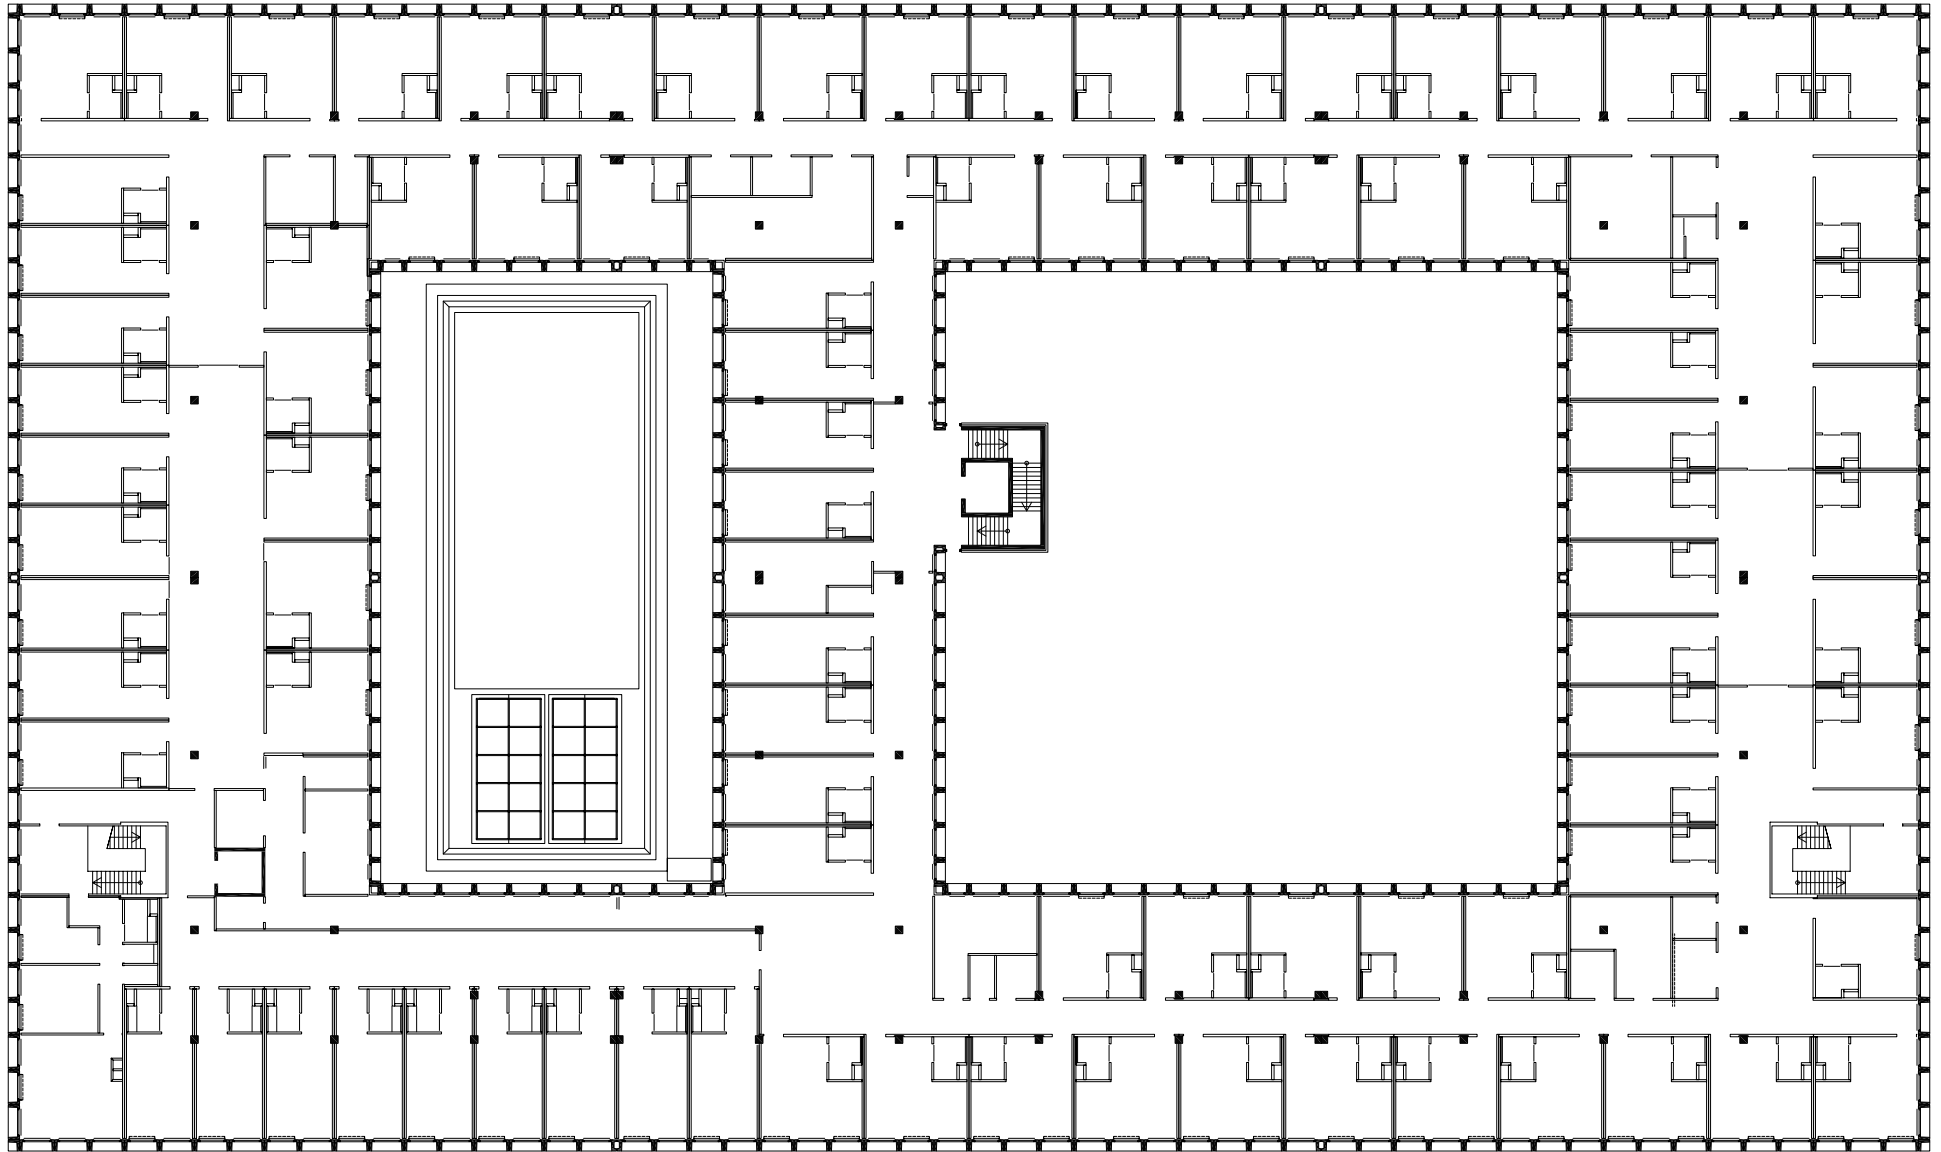

LAAGBOUW - TWEEDE VERDIEPING
SCHAAL 1:400