



situatie na herstructurering

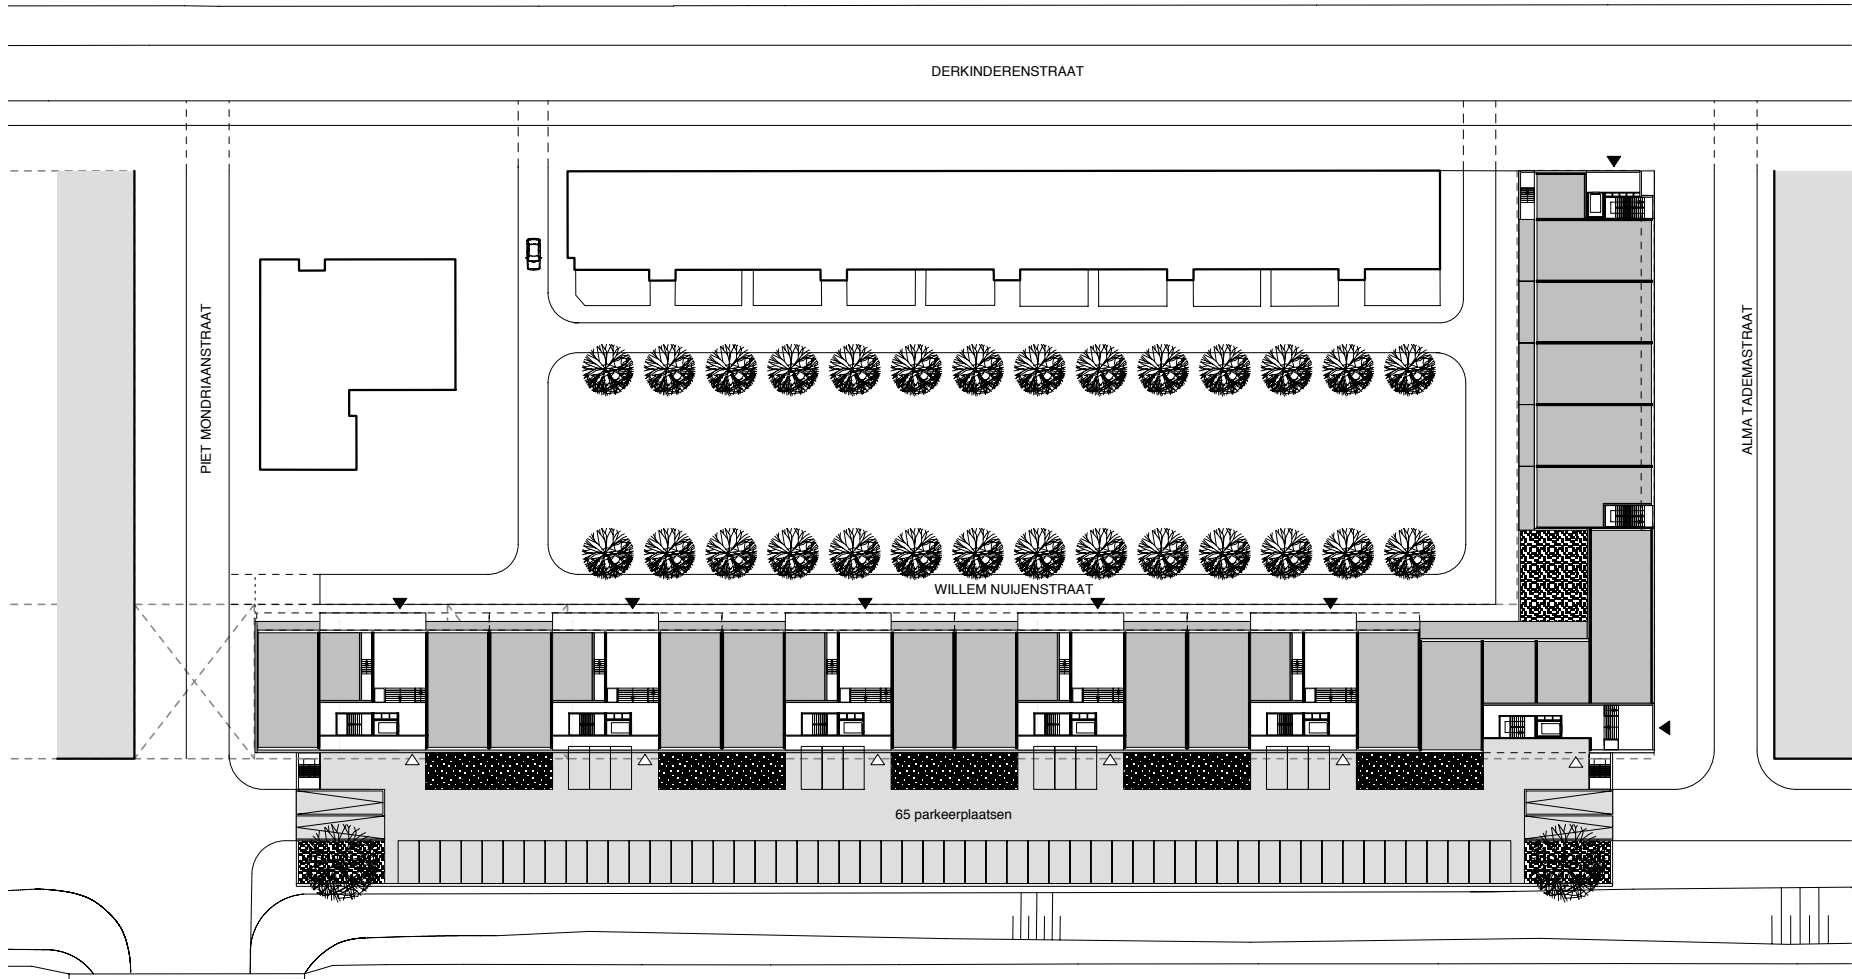


situatie 1e fase

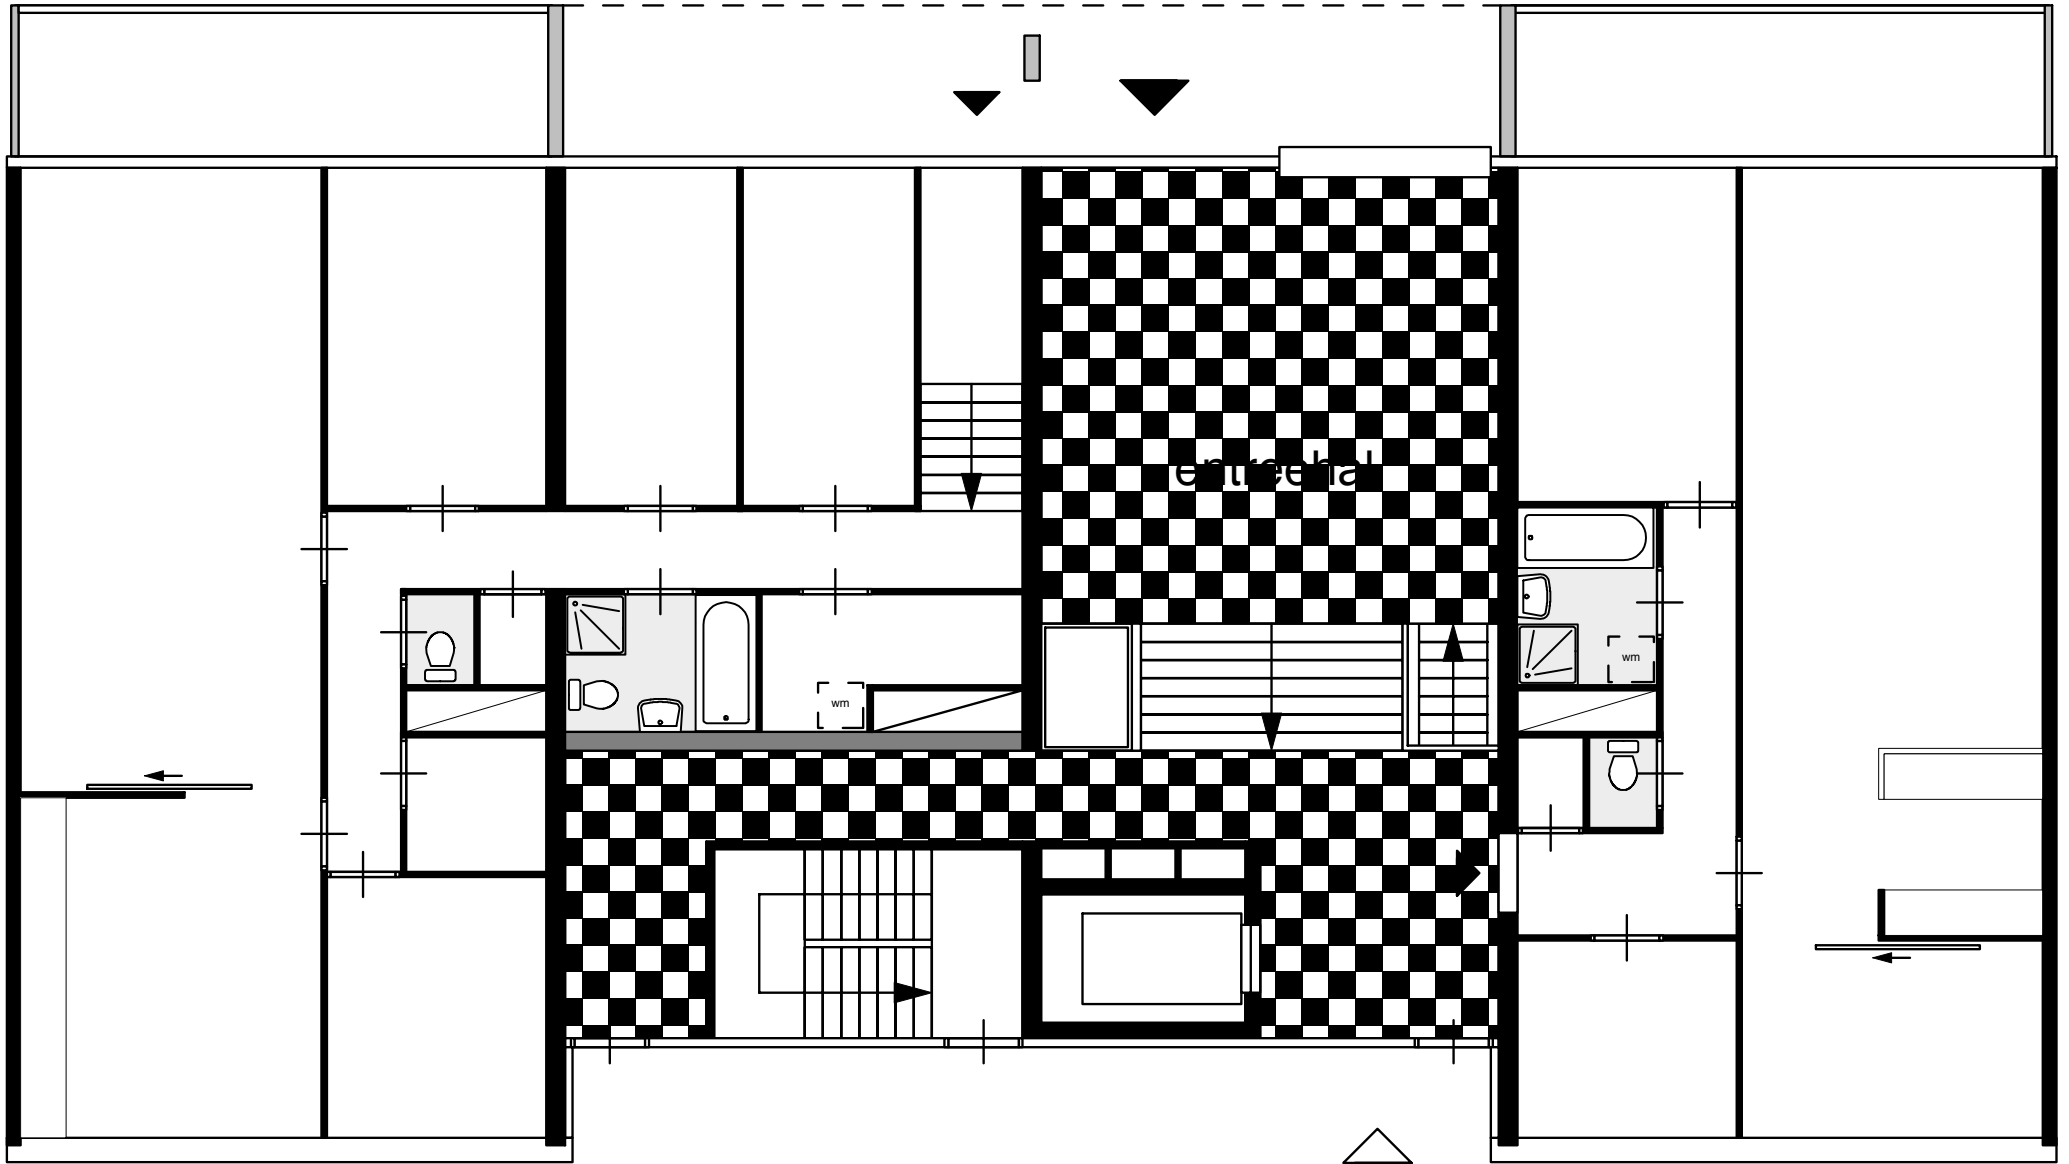


begane grond • schaal 1:100

10 m

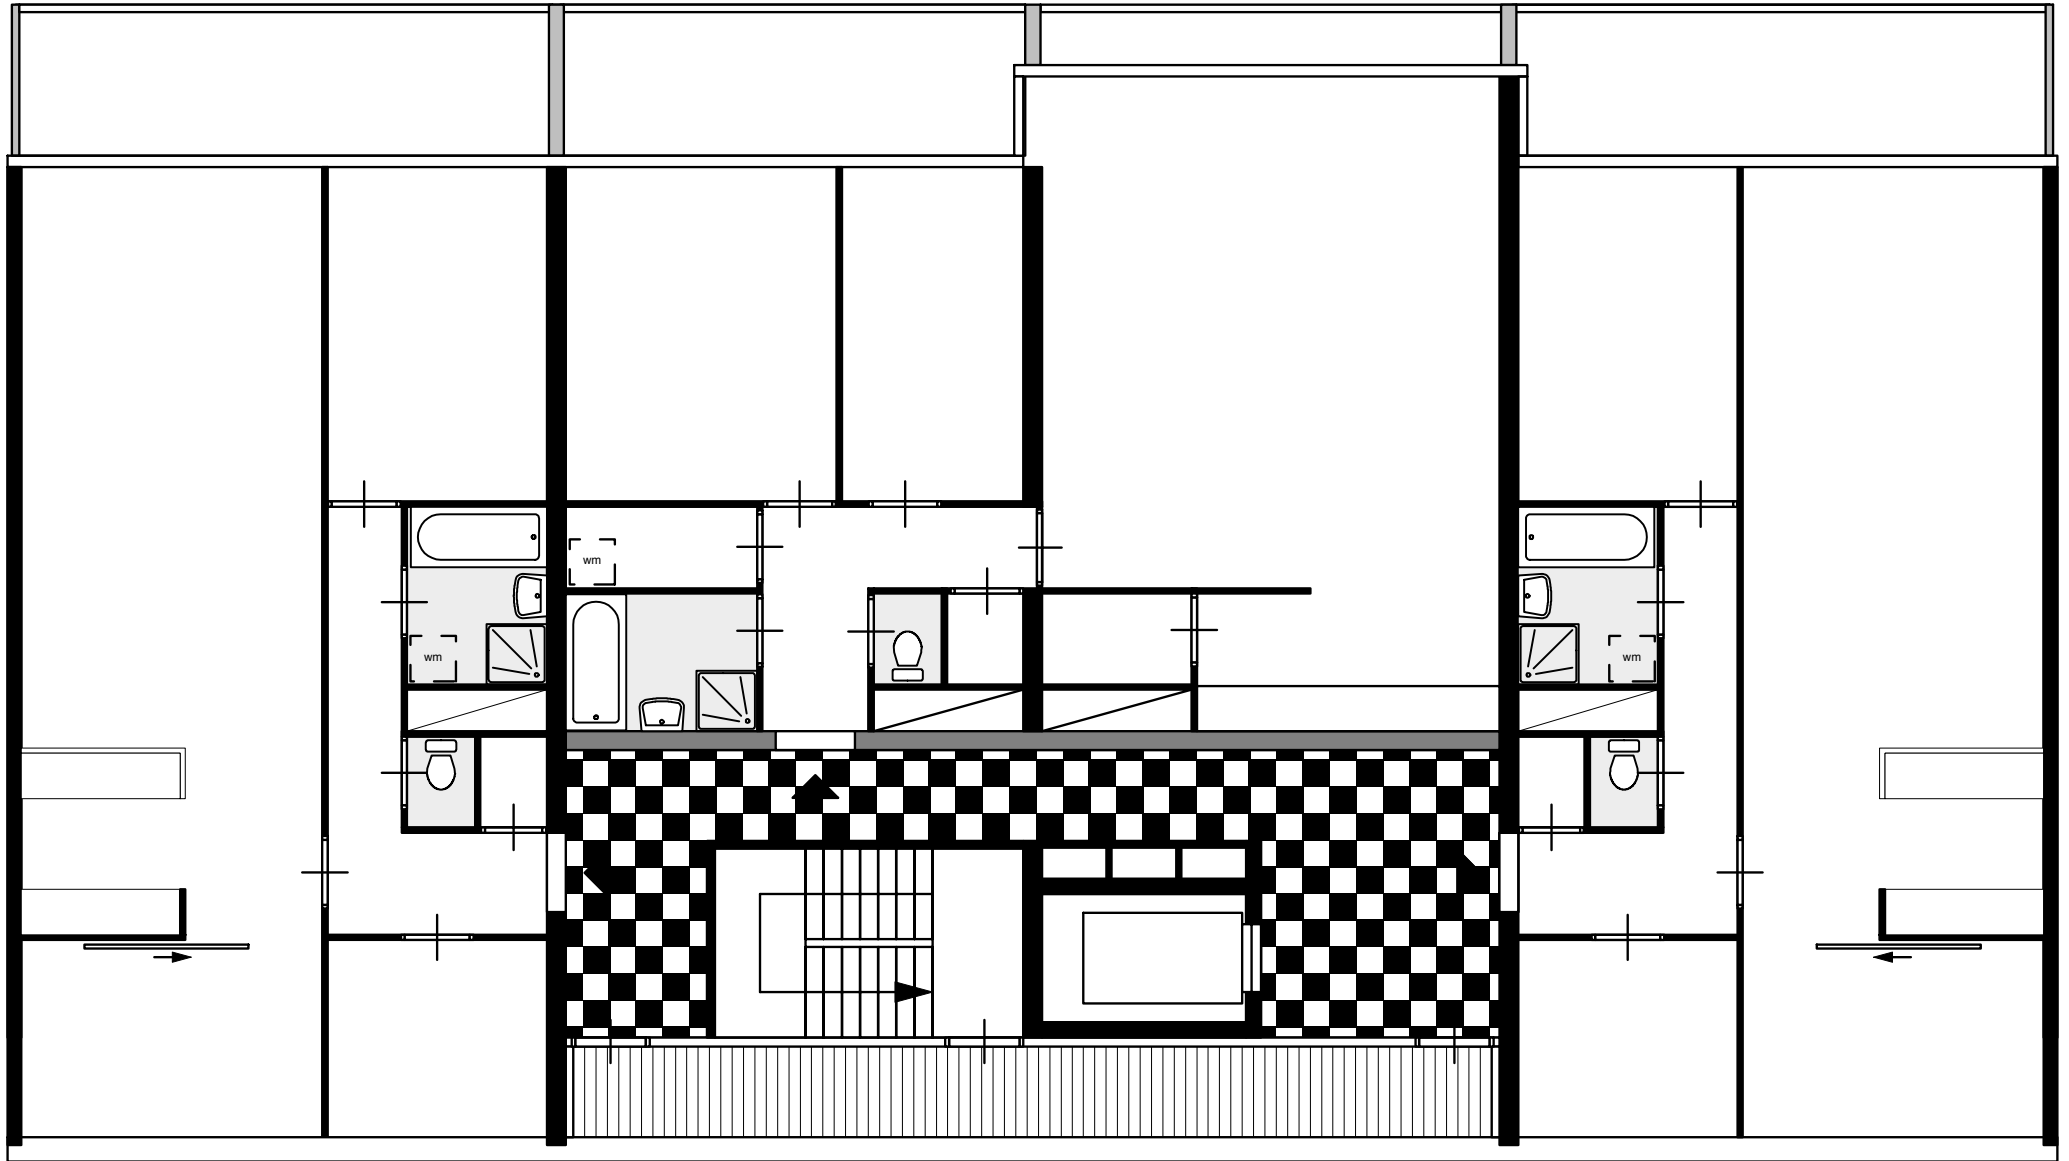


10 m

1e t/m 4e verdieping • schaal 1:100

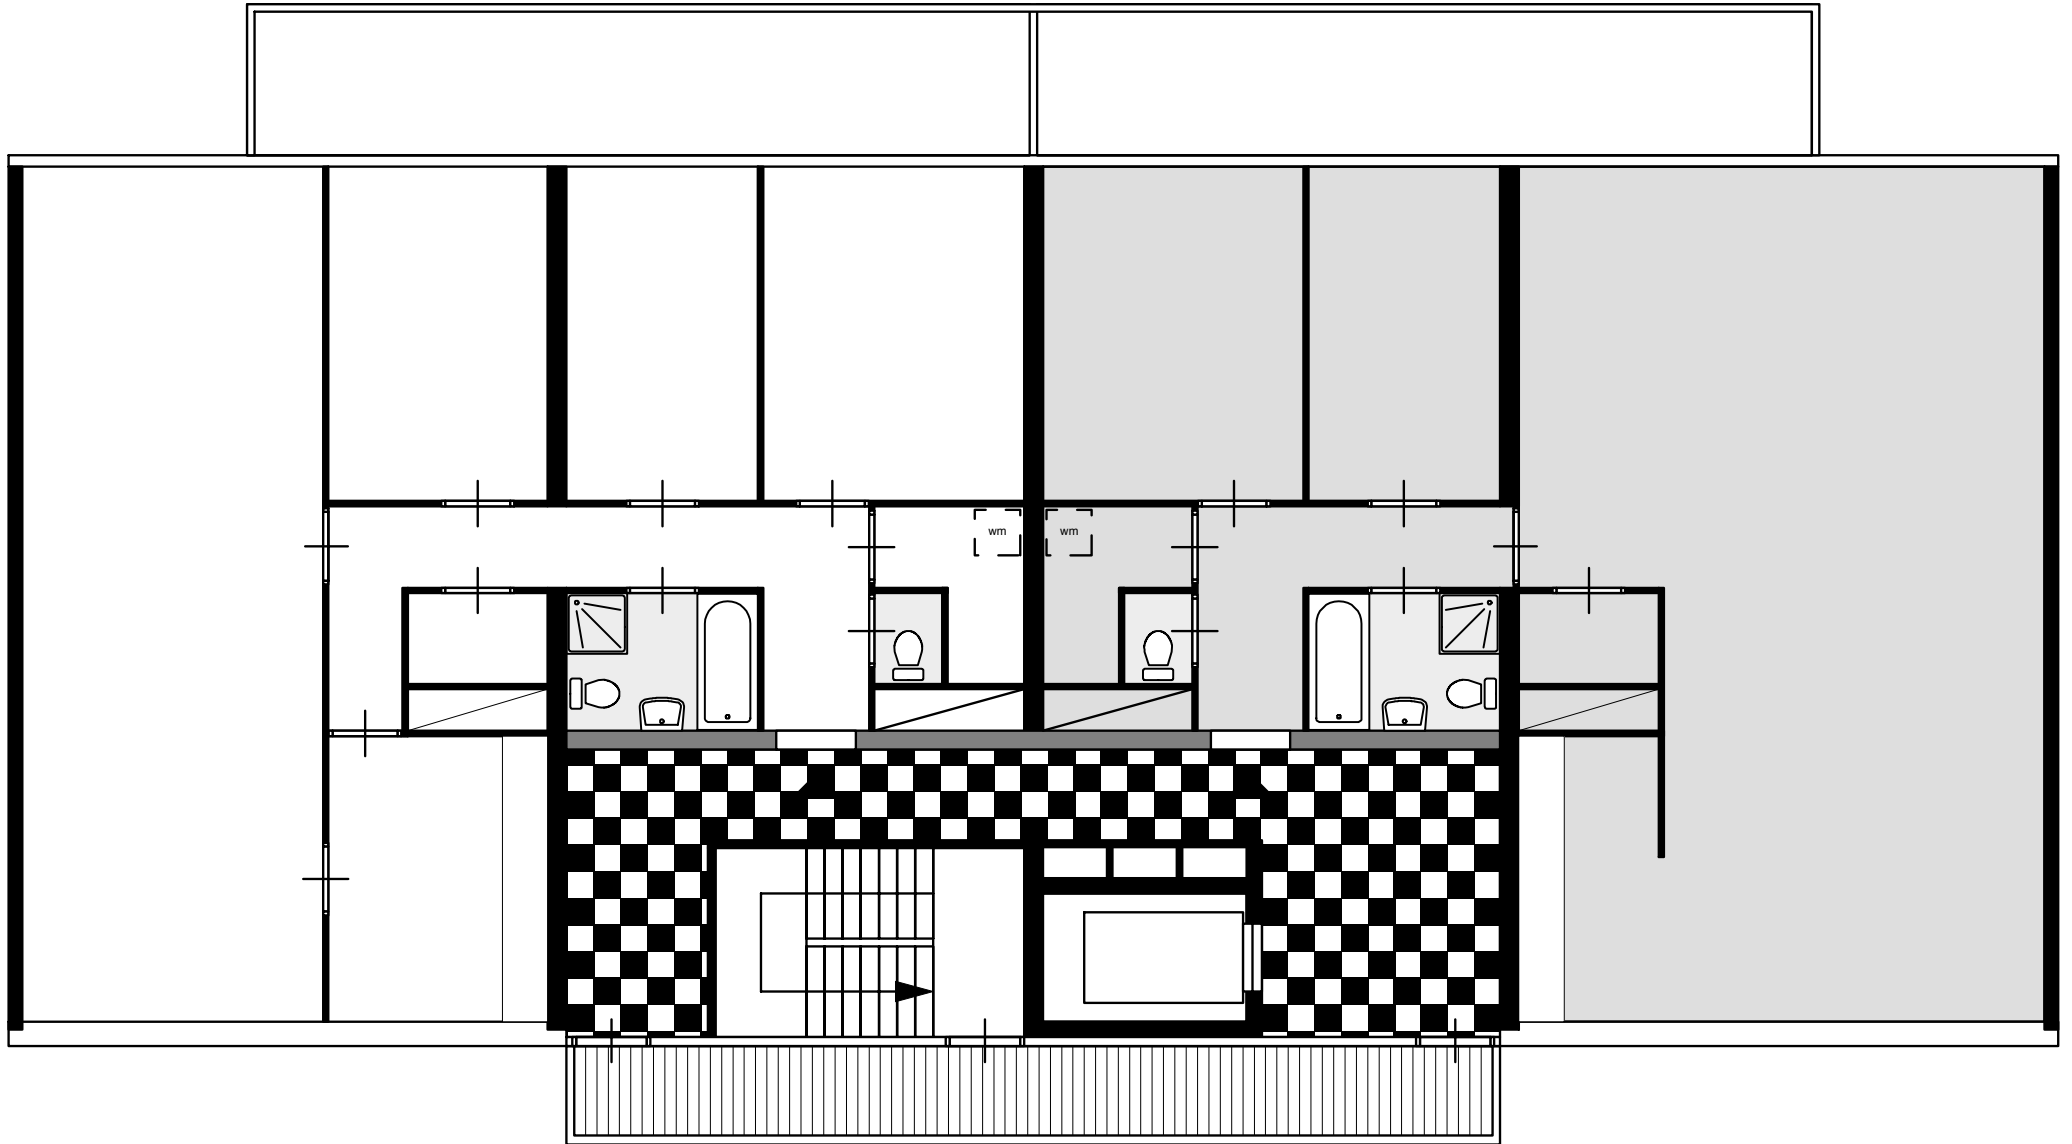

6e t/m 9e verdieping • schaal 1:100

10 m

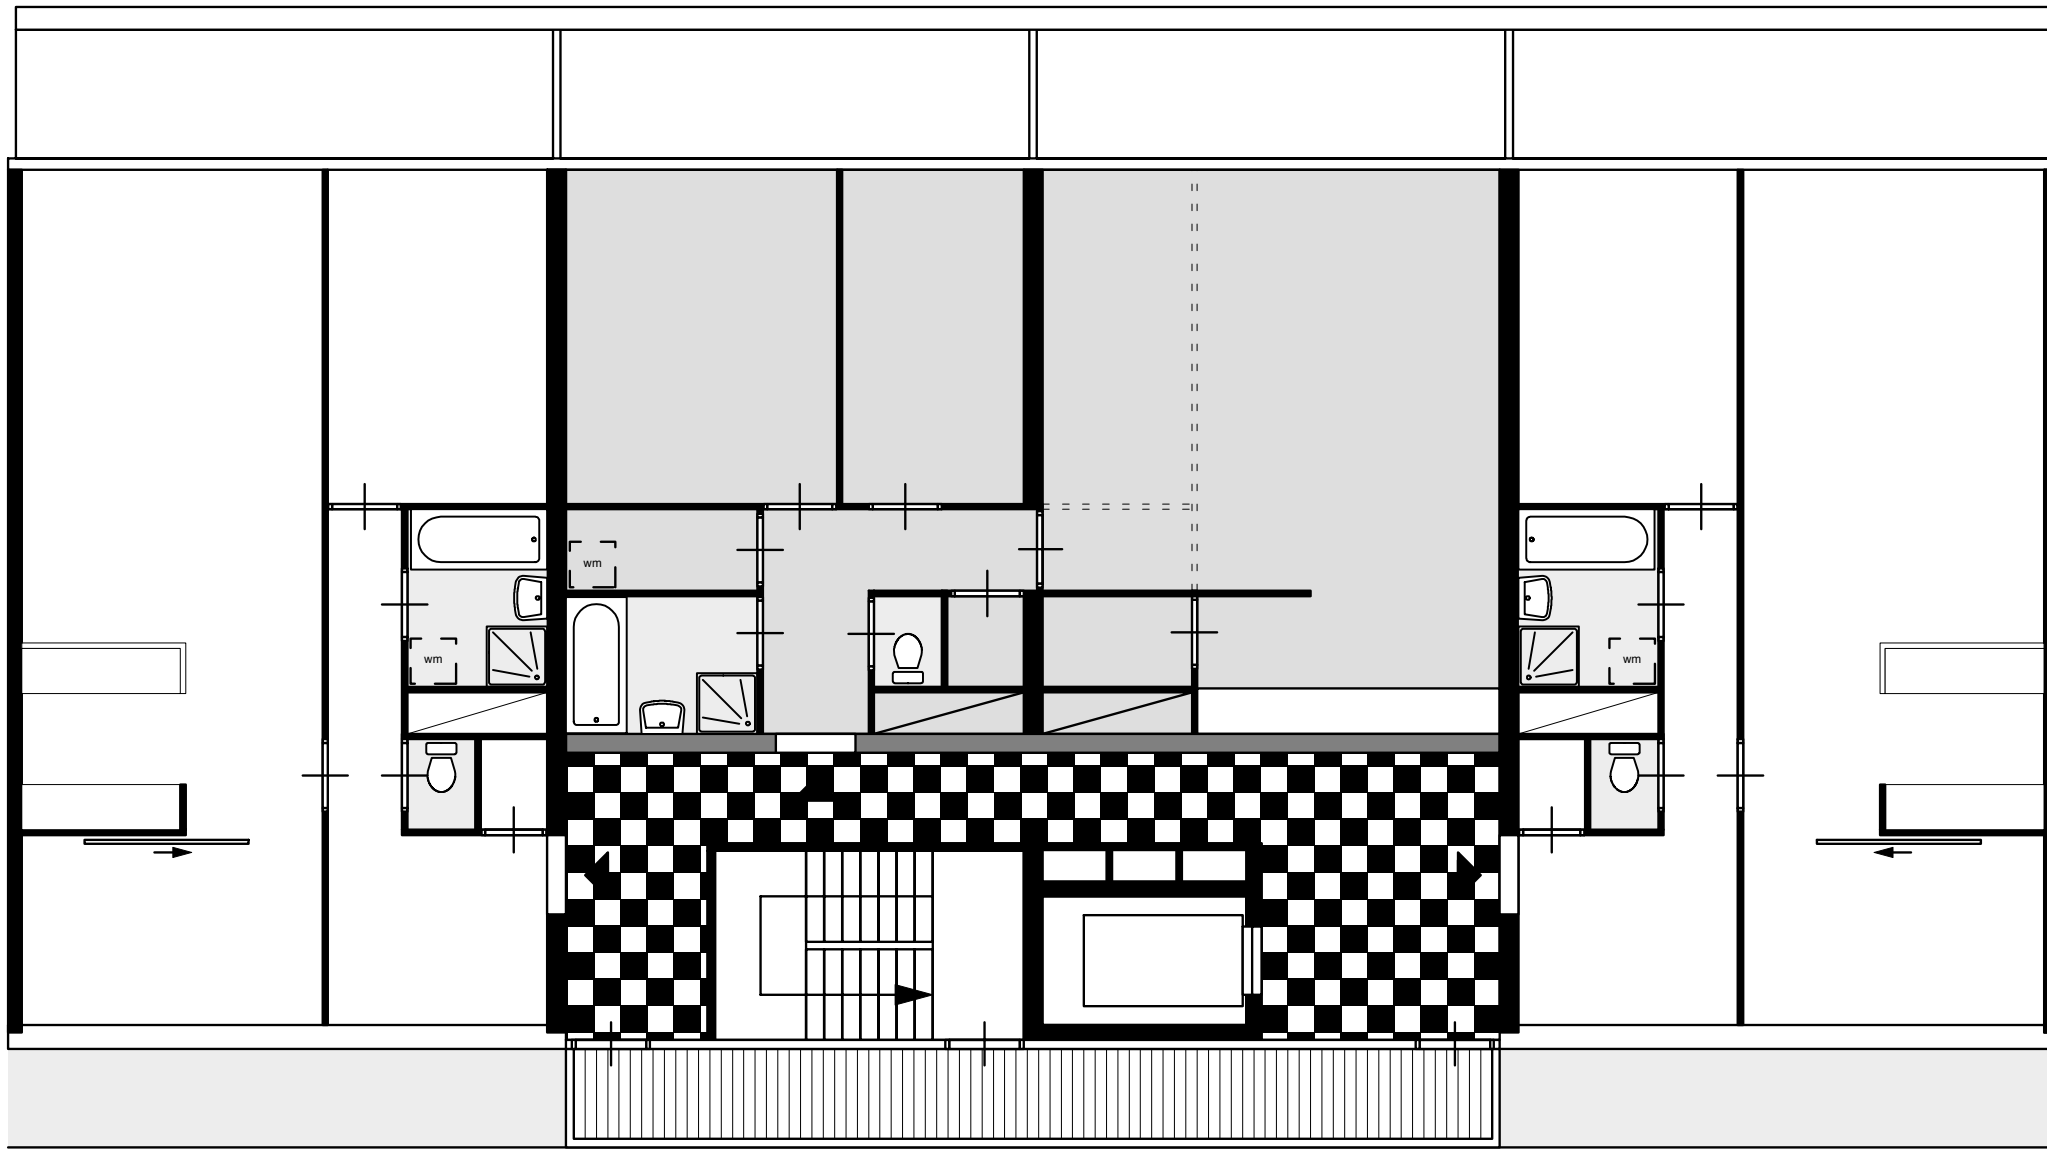

6e / 7e verdieping • schaal 1:100



west- en oostgevel

