





MPI


De Wenslauerstraathuisjes Situatietekening 1:2000

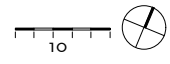



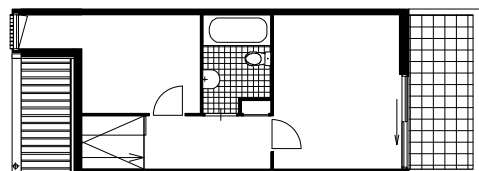



1e verdieping

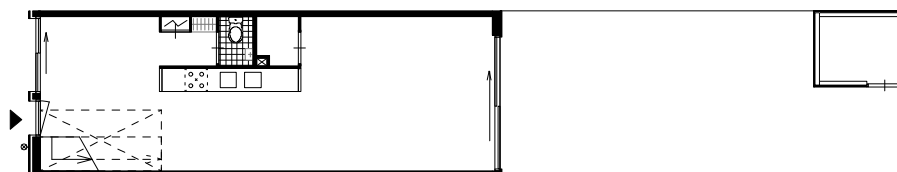


BG

Woningtype A - GBO: 84,6m²

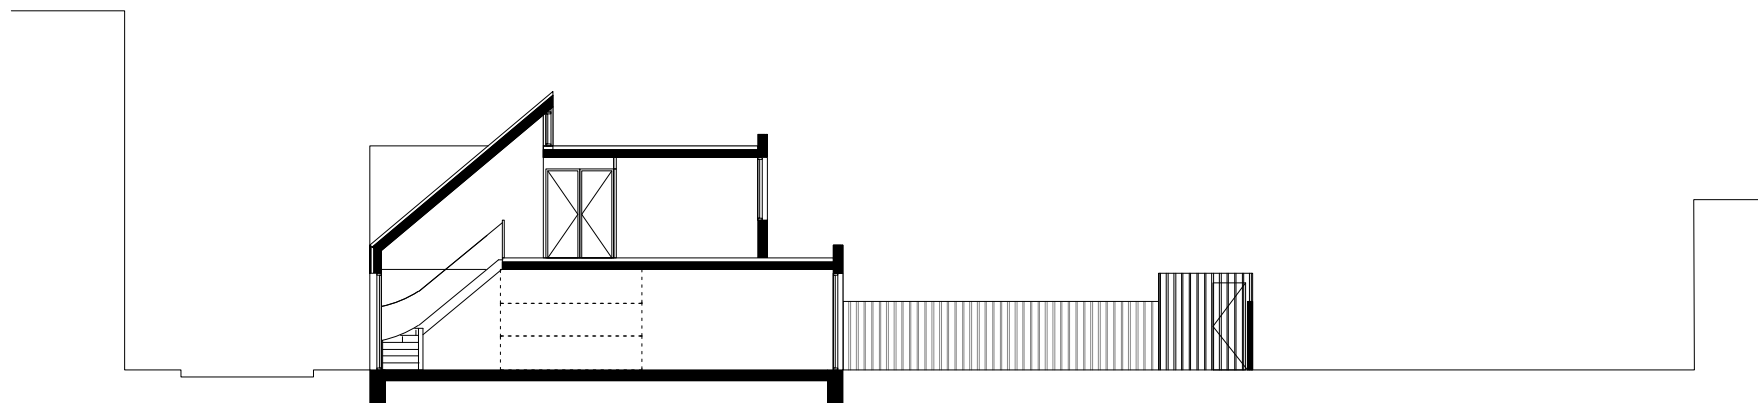


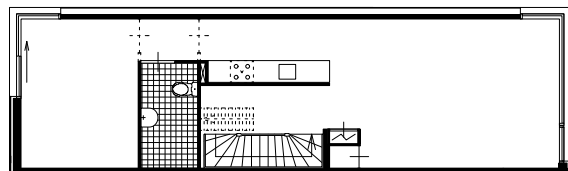

Woningtype D (2e verdieping) - GBO: 52,7m²

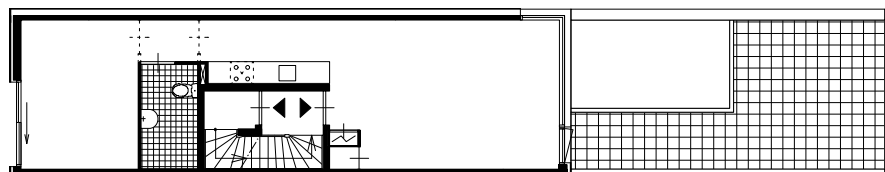

Woningtype C (1e verdieping) - GBO: 48,1m²

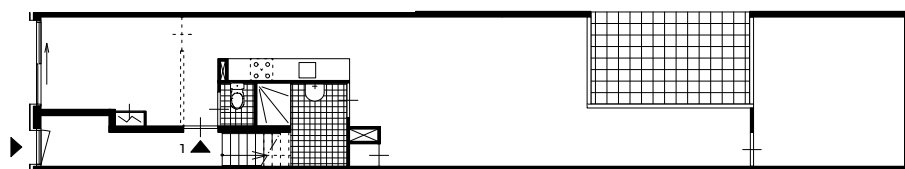

Woningtype B (BG) - GBO: 71,3m²

