




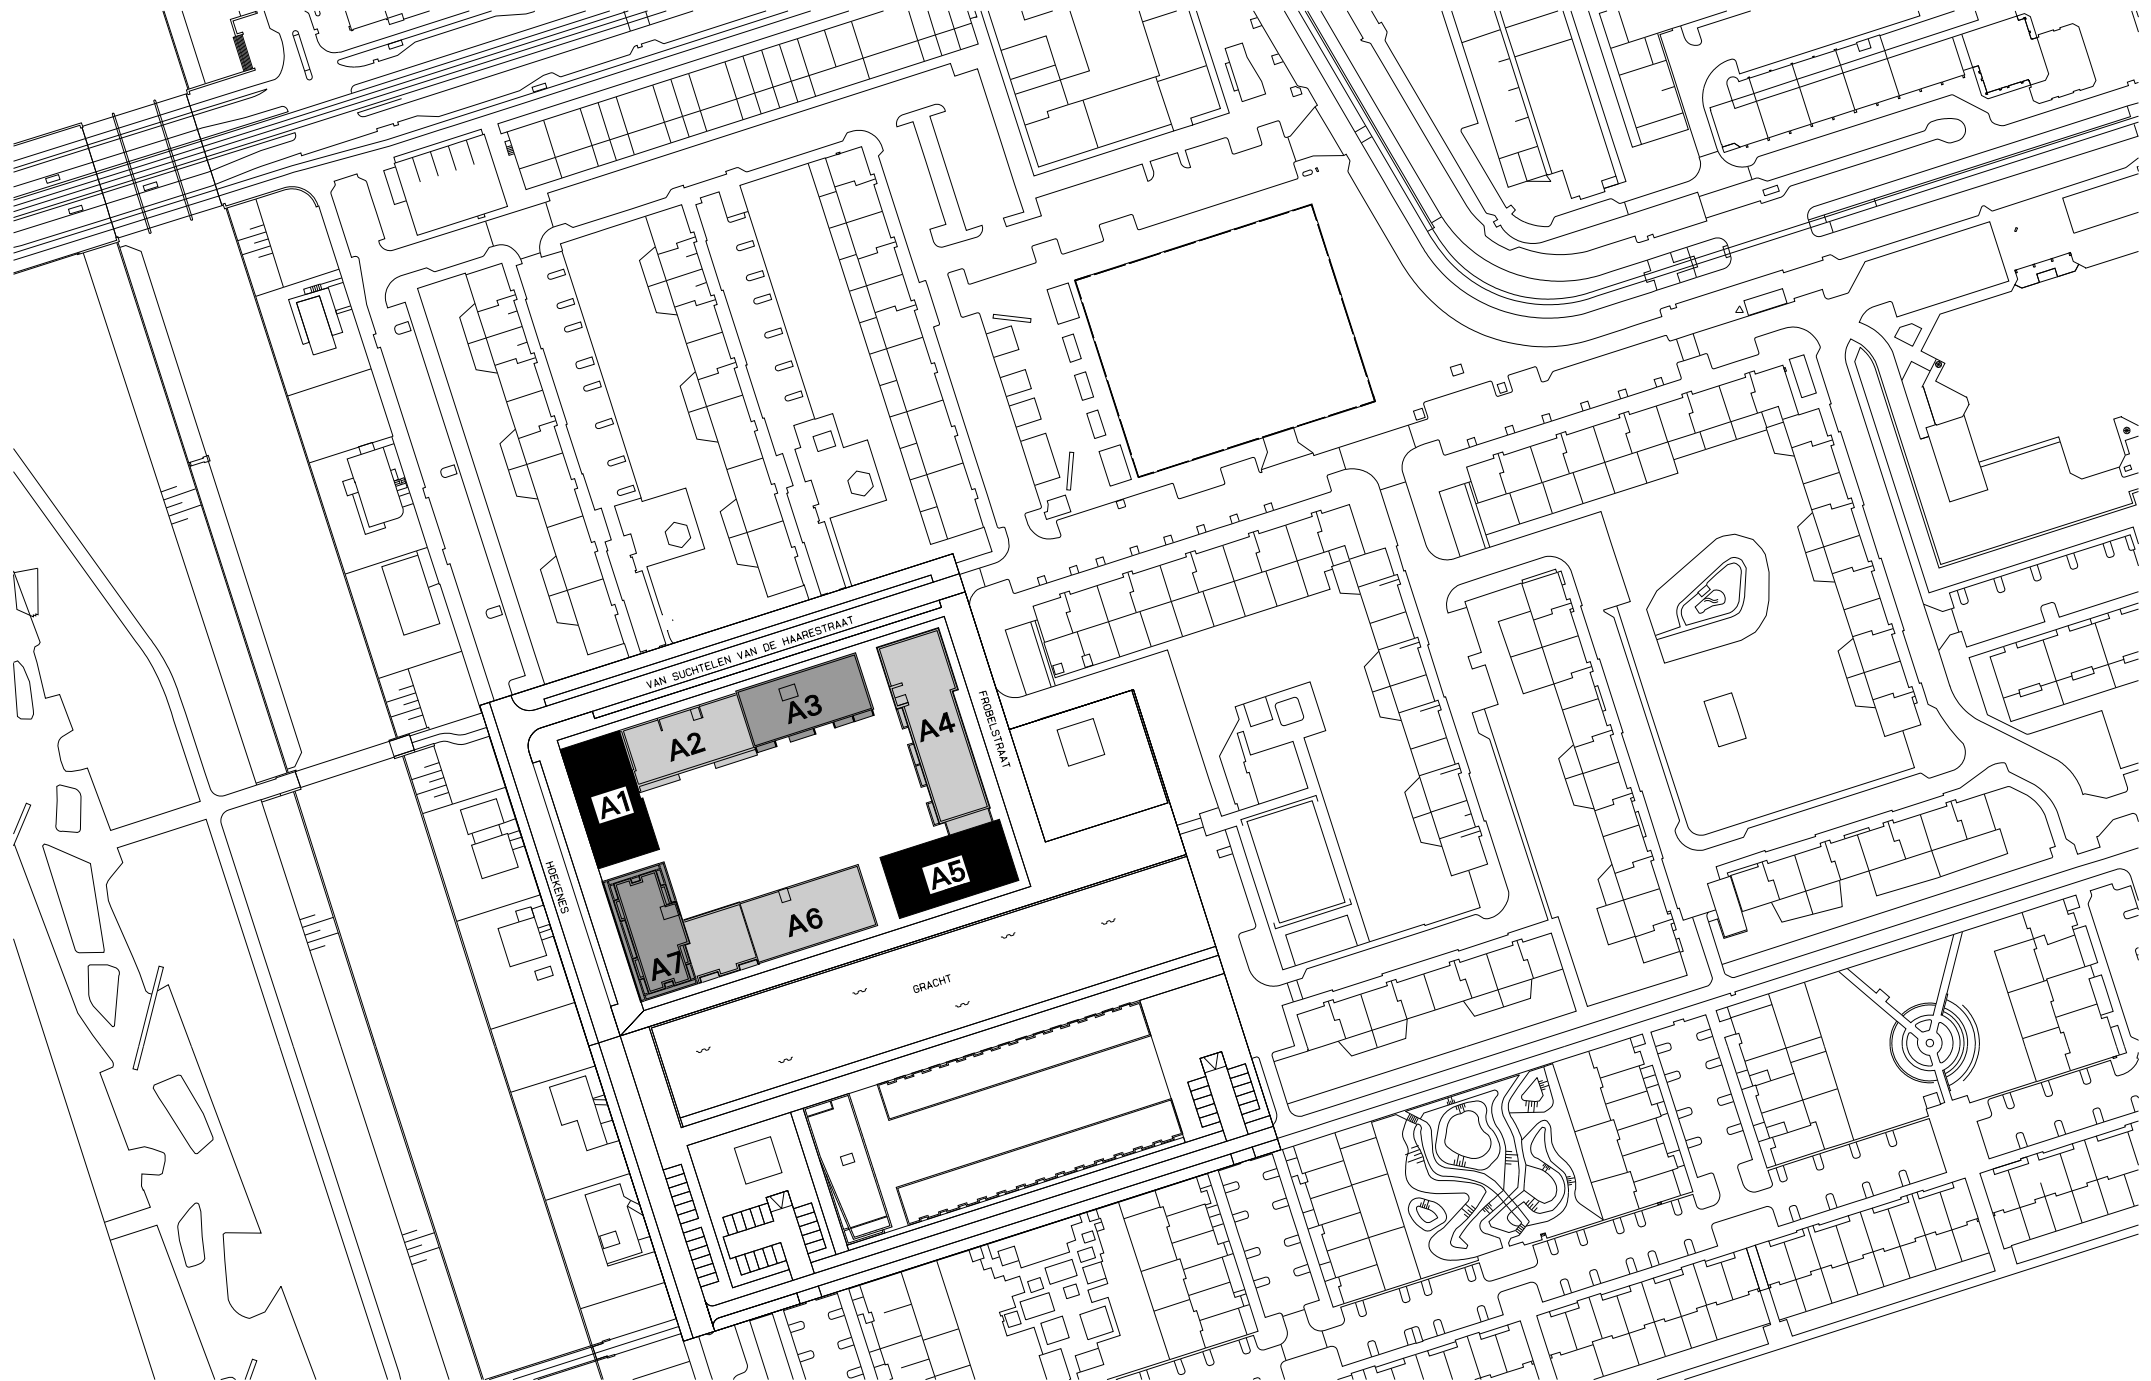

SITUATIE (1: 2000)

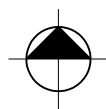

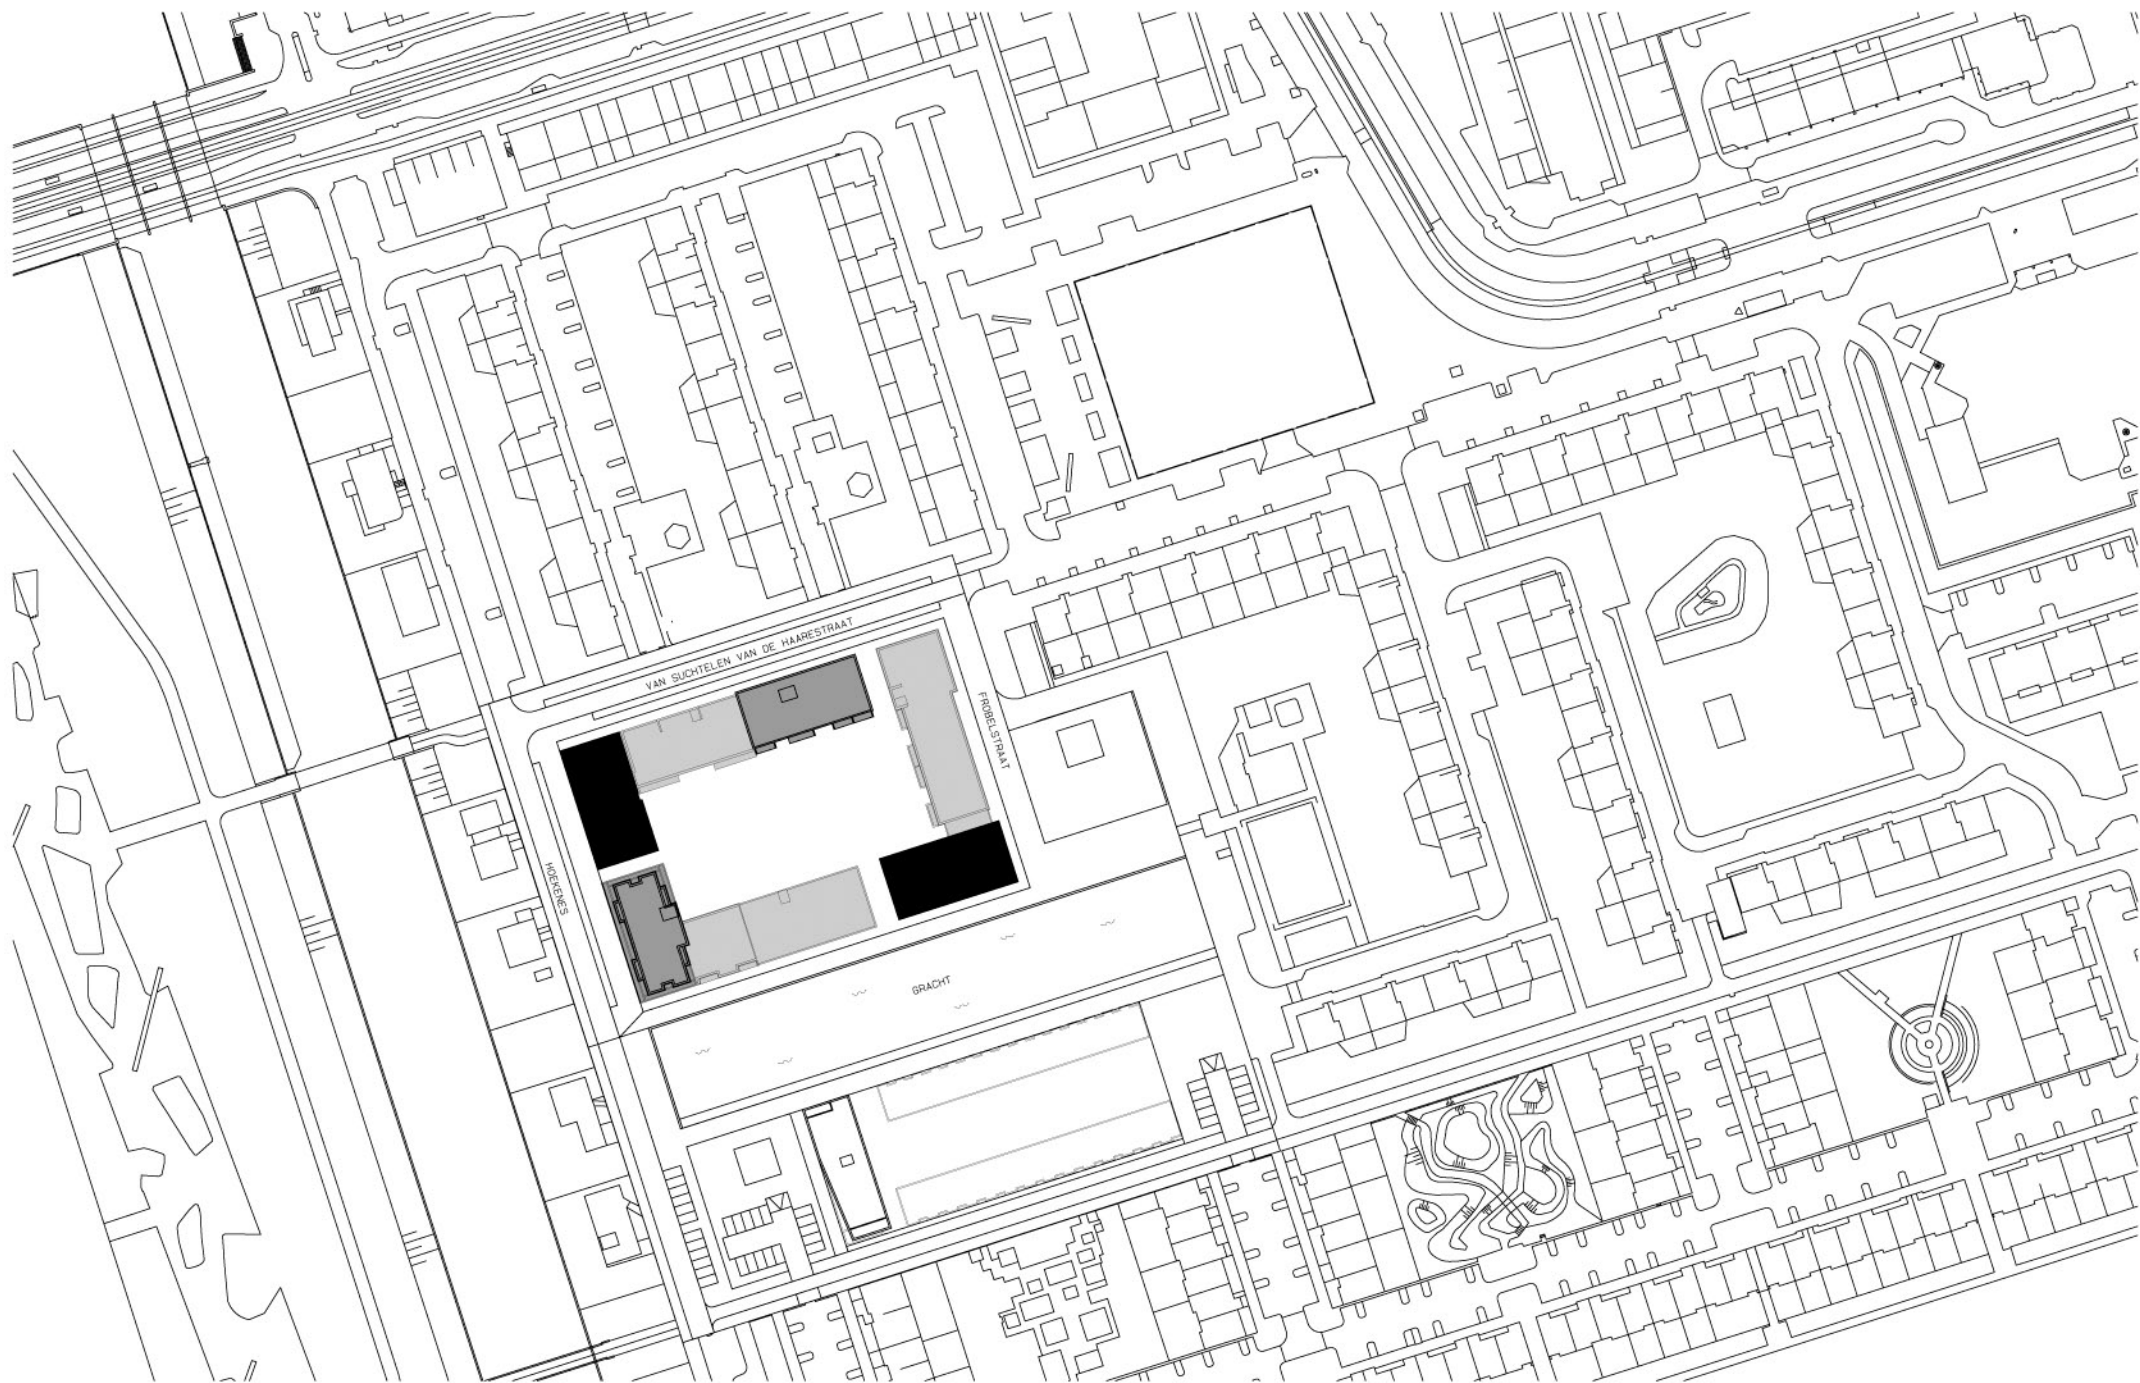

SITUATIE (1: 2000)






BOUWDEEL 1A OVERZICHTPLATTEGROND LAAG 00 (1: 500)





BOUWDEEL 1A OVERZICHTPLATTEGROND LAAG 00 (1: 500)



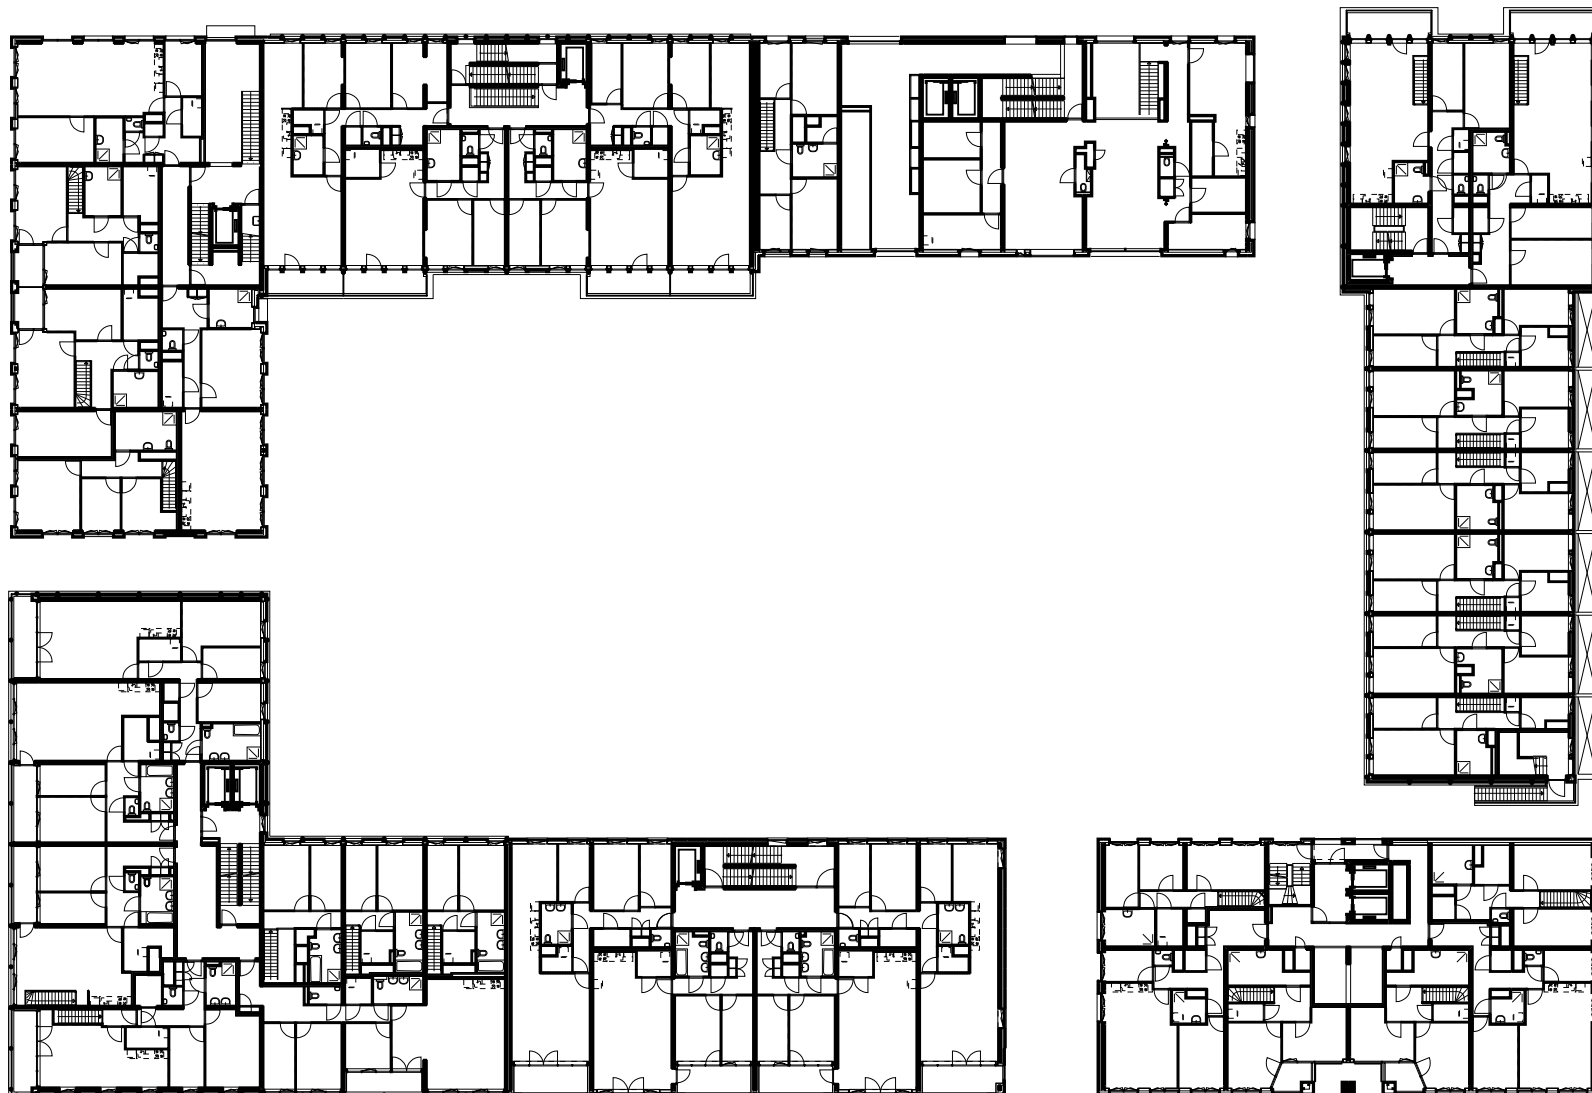


BOUWDEEL 1A OVERZICHTPLATTEGROND LAAG 01 (1: 500)






BOUWDEEL 1A OVERZICHTPLATTEGROND LAAG 01 (1: 500)



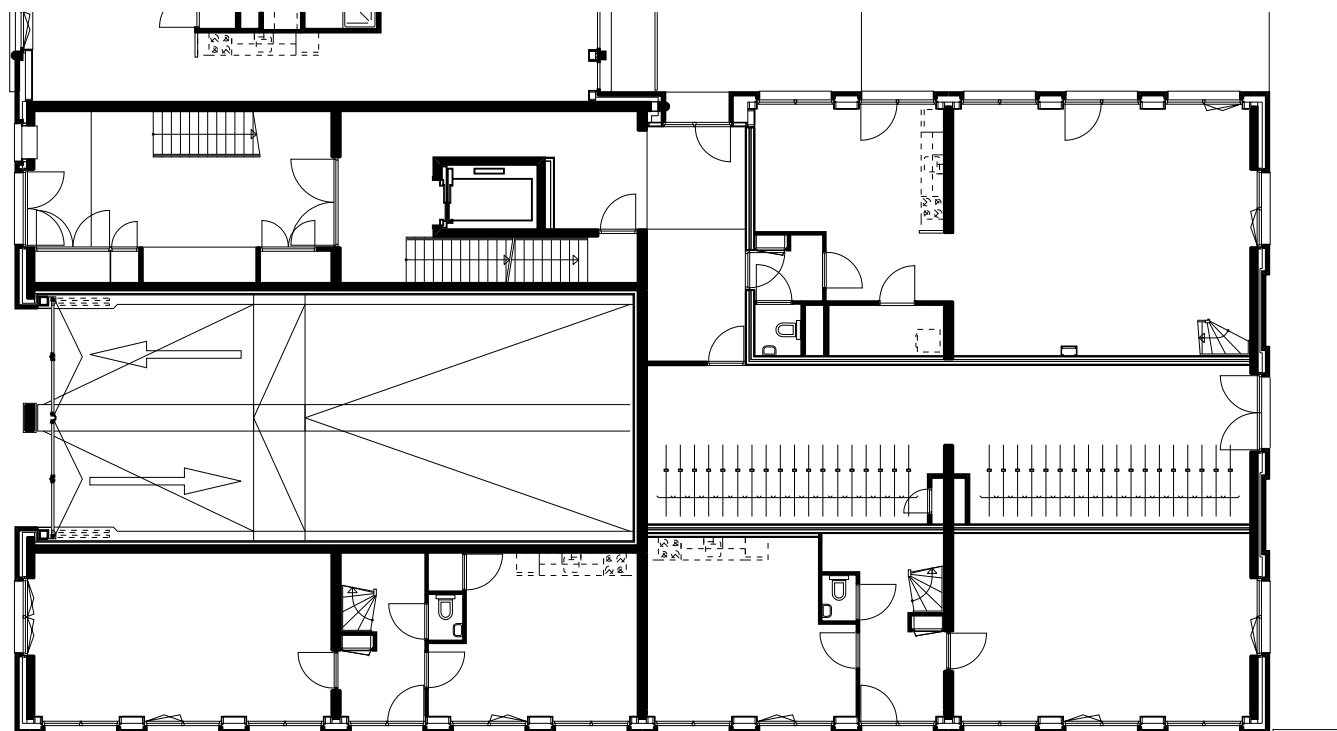

BLOK A1 LAAG 00 (1: 200)




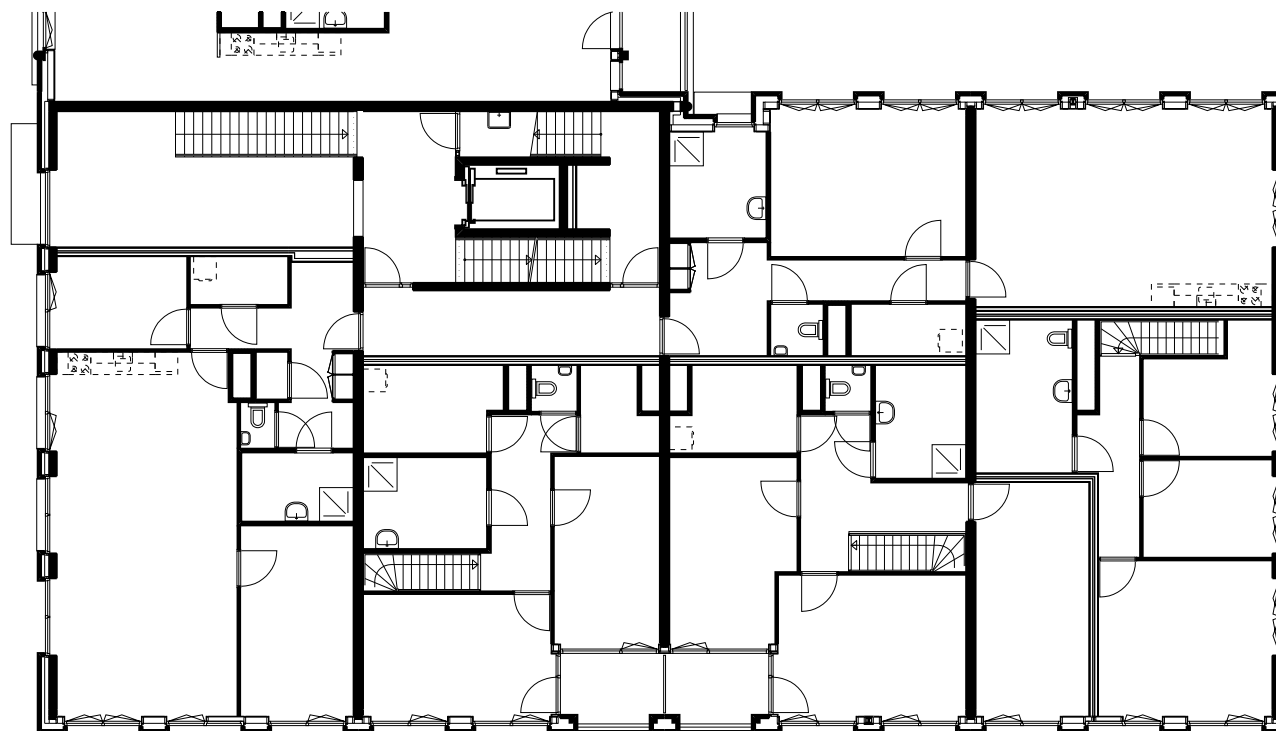

BLOK A1 LAAG 01 (1: 200)






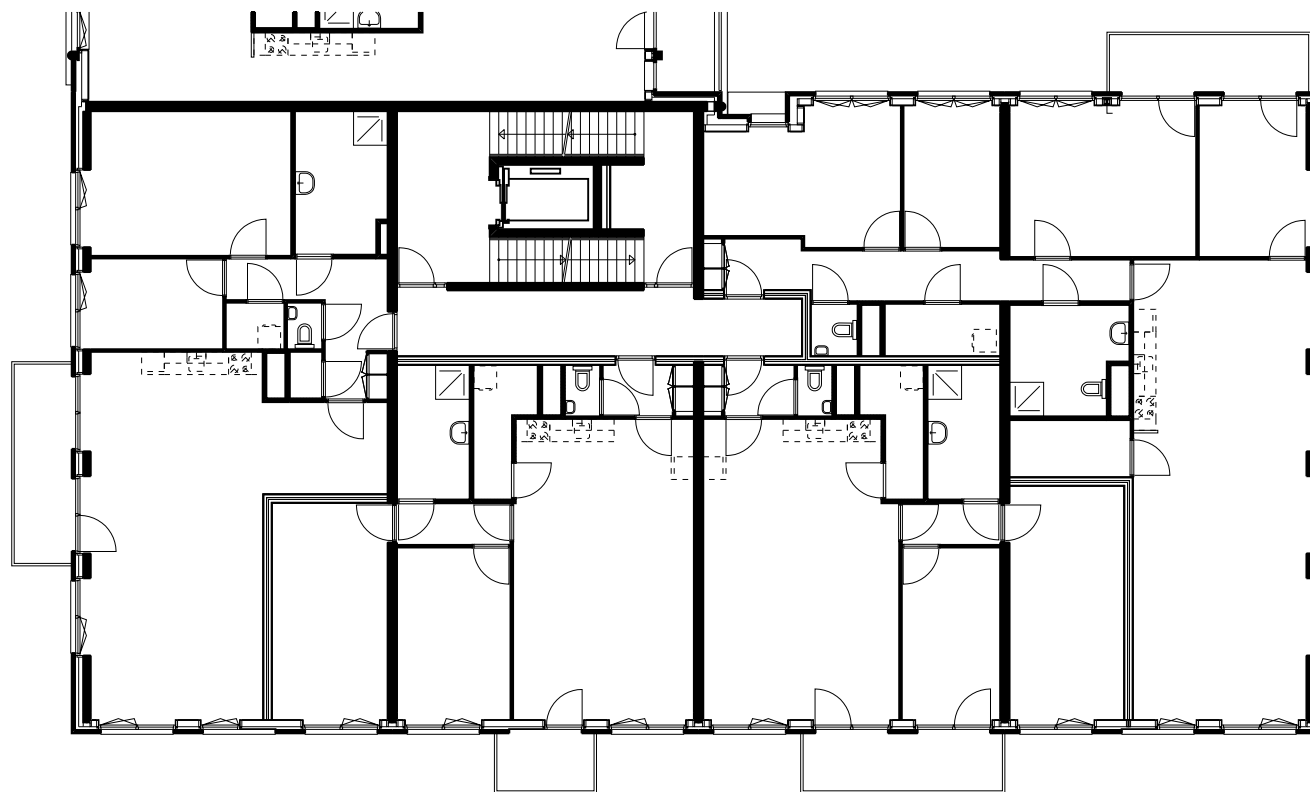


BLOK A1 LAAG 02 (1: 200)



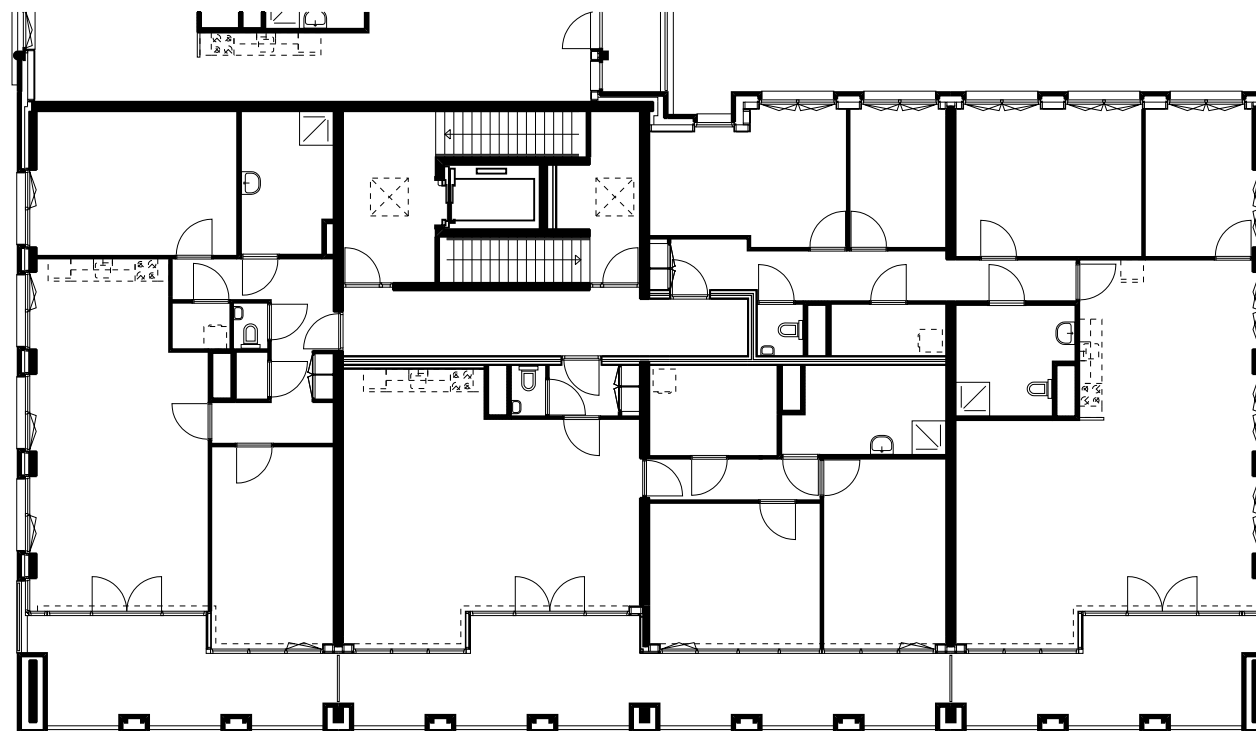



BLOK A1 LAAG 04 (1: 200)



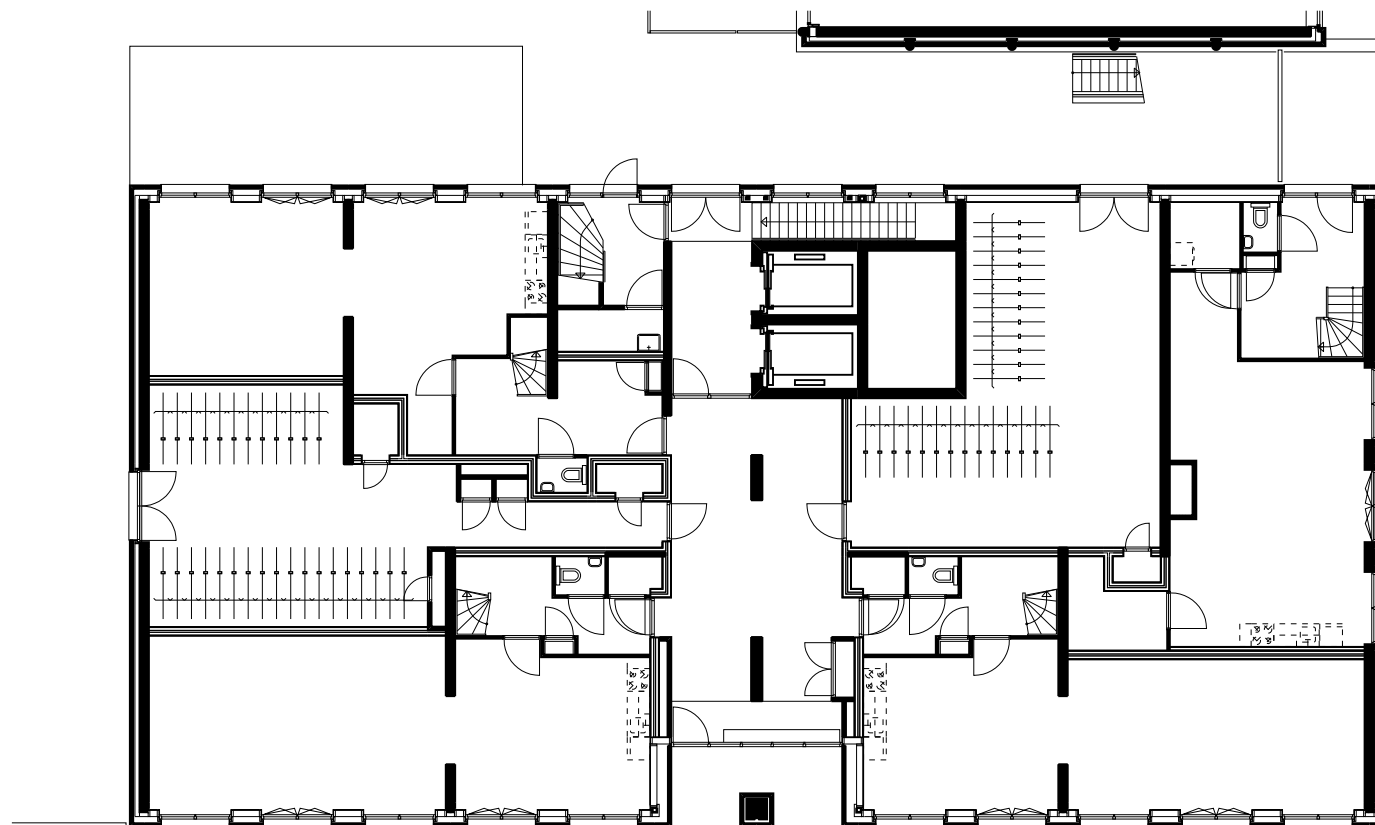


BLOK A5 LAAG 00 (1: 200)



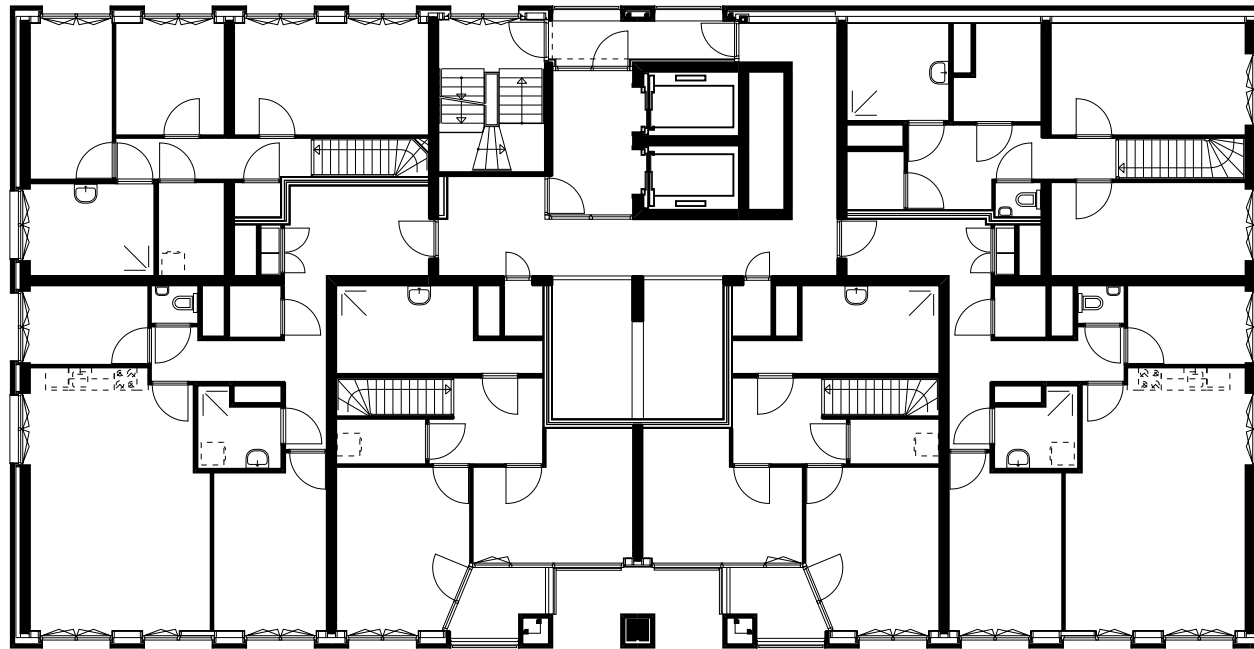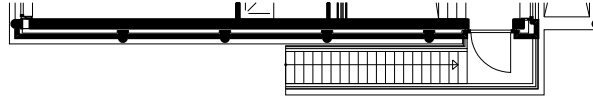



BLOK A5 LAAG 01 (1: 200)



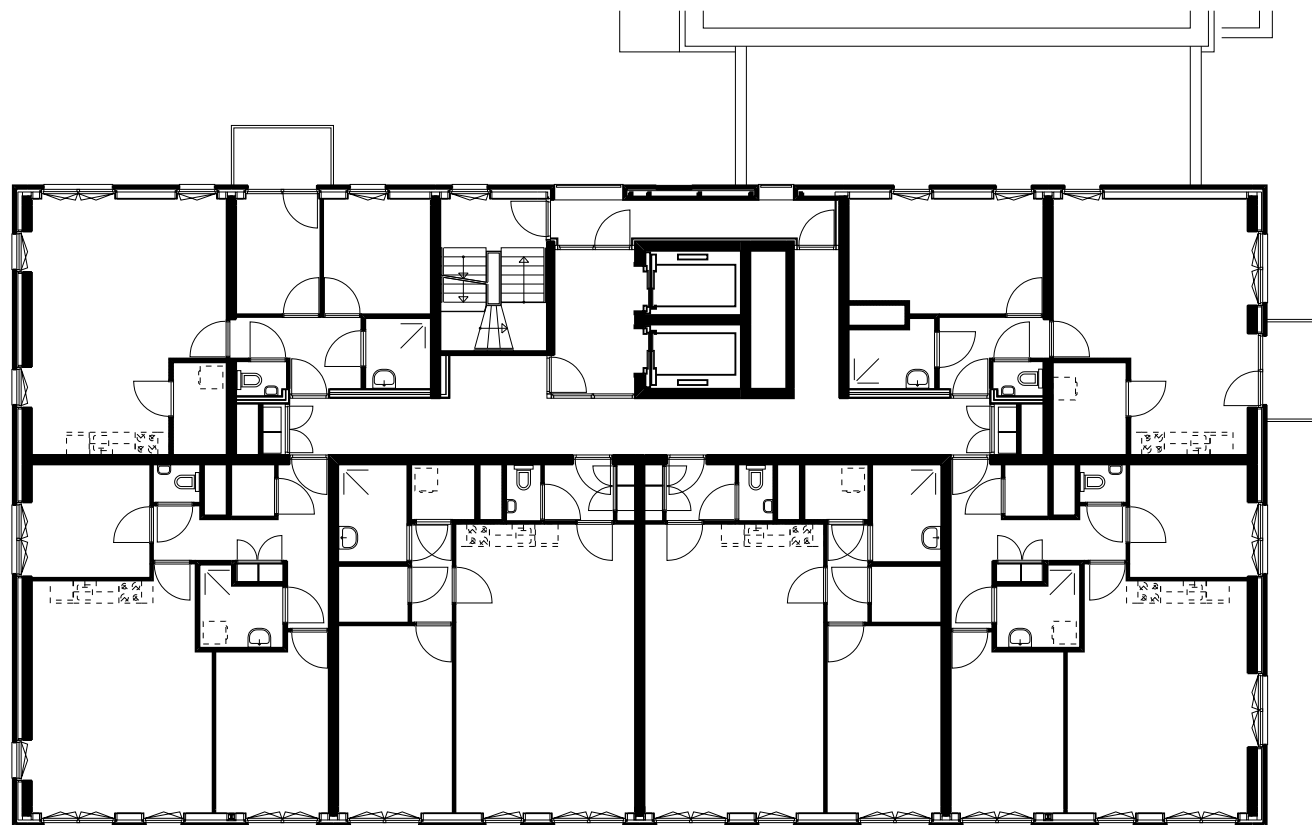


BLOK A5 LAAG 05 (1: 200)



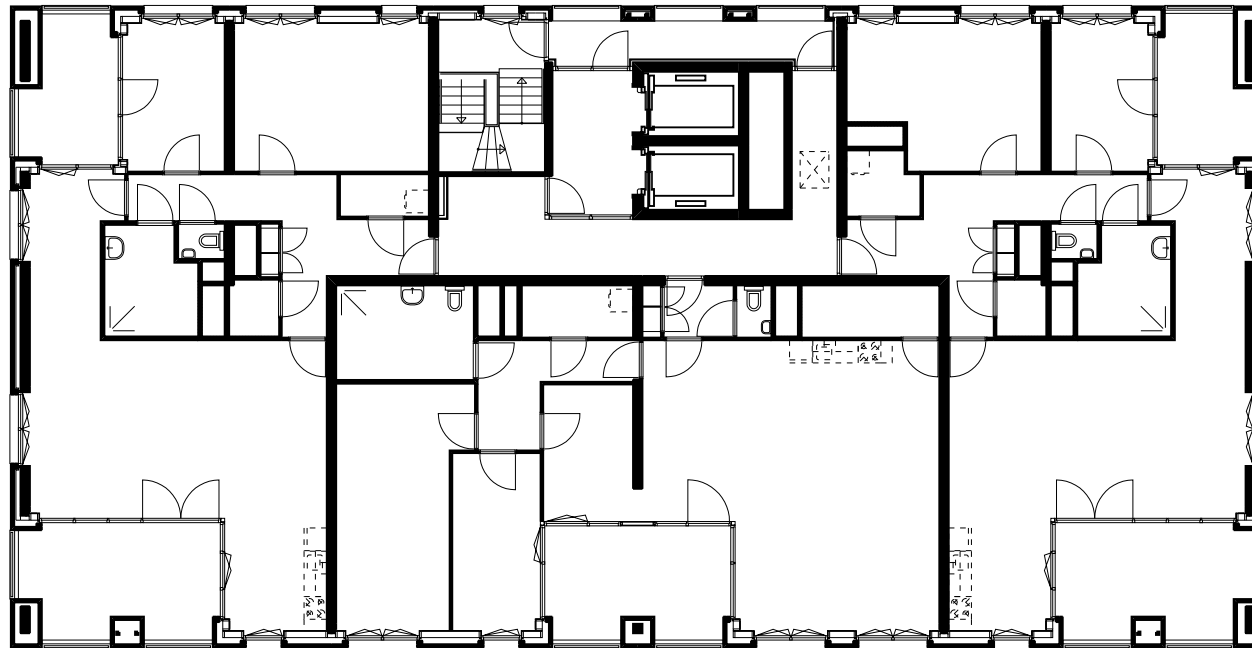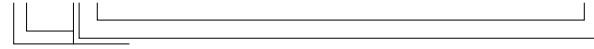

BLOK A5 LAAG 11 (1: 200)



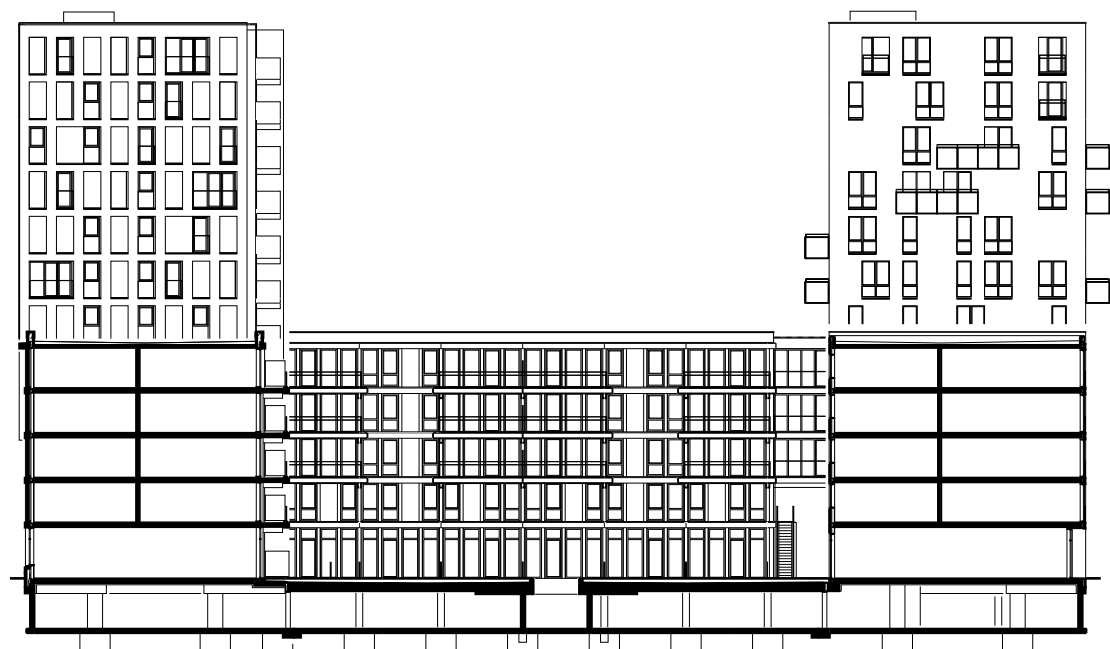

DOORSNEDE B-B BOUWDEEL 1A (1: 500)

