

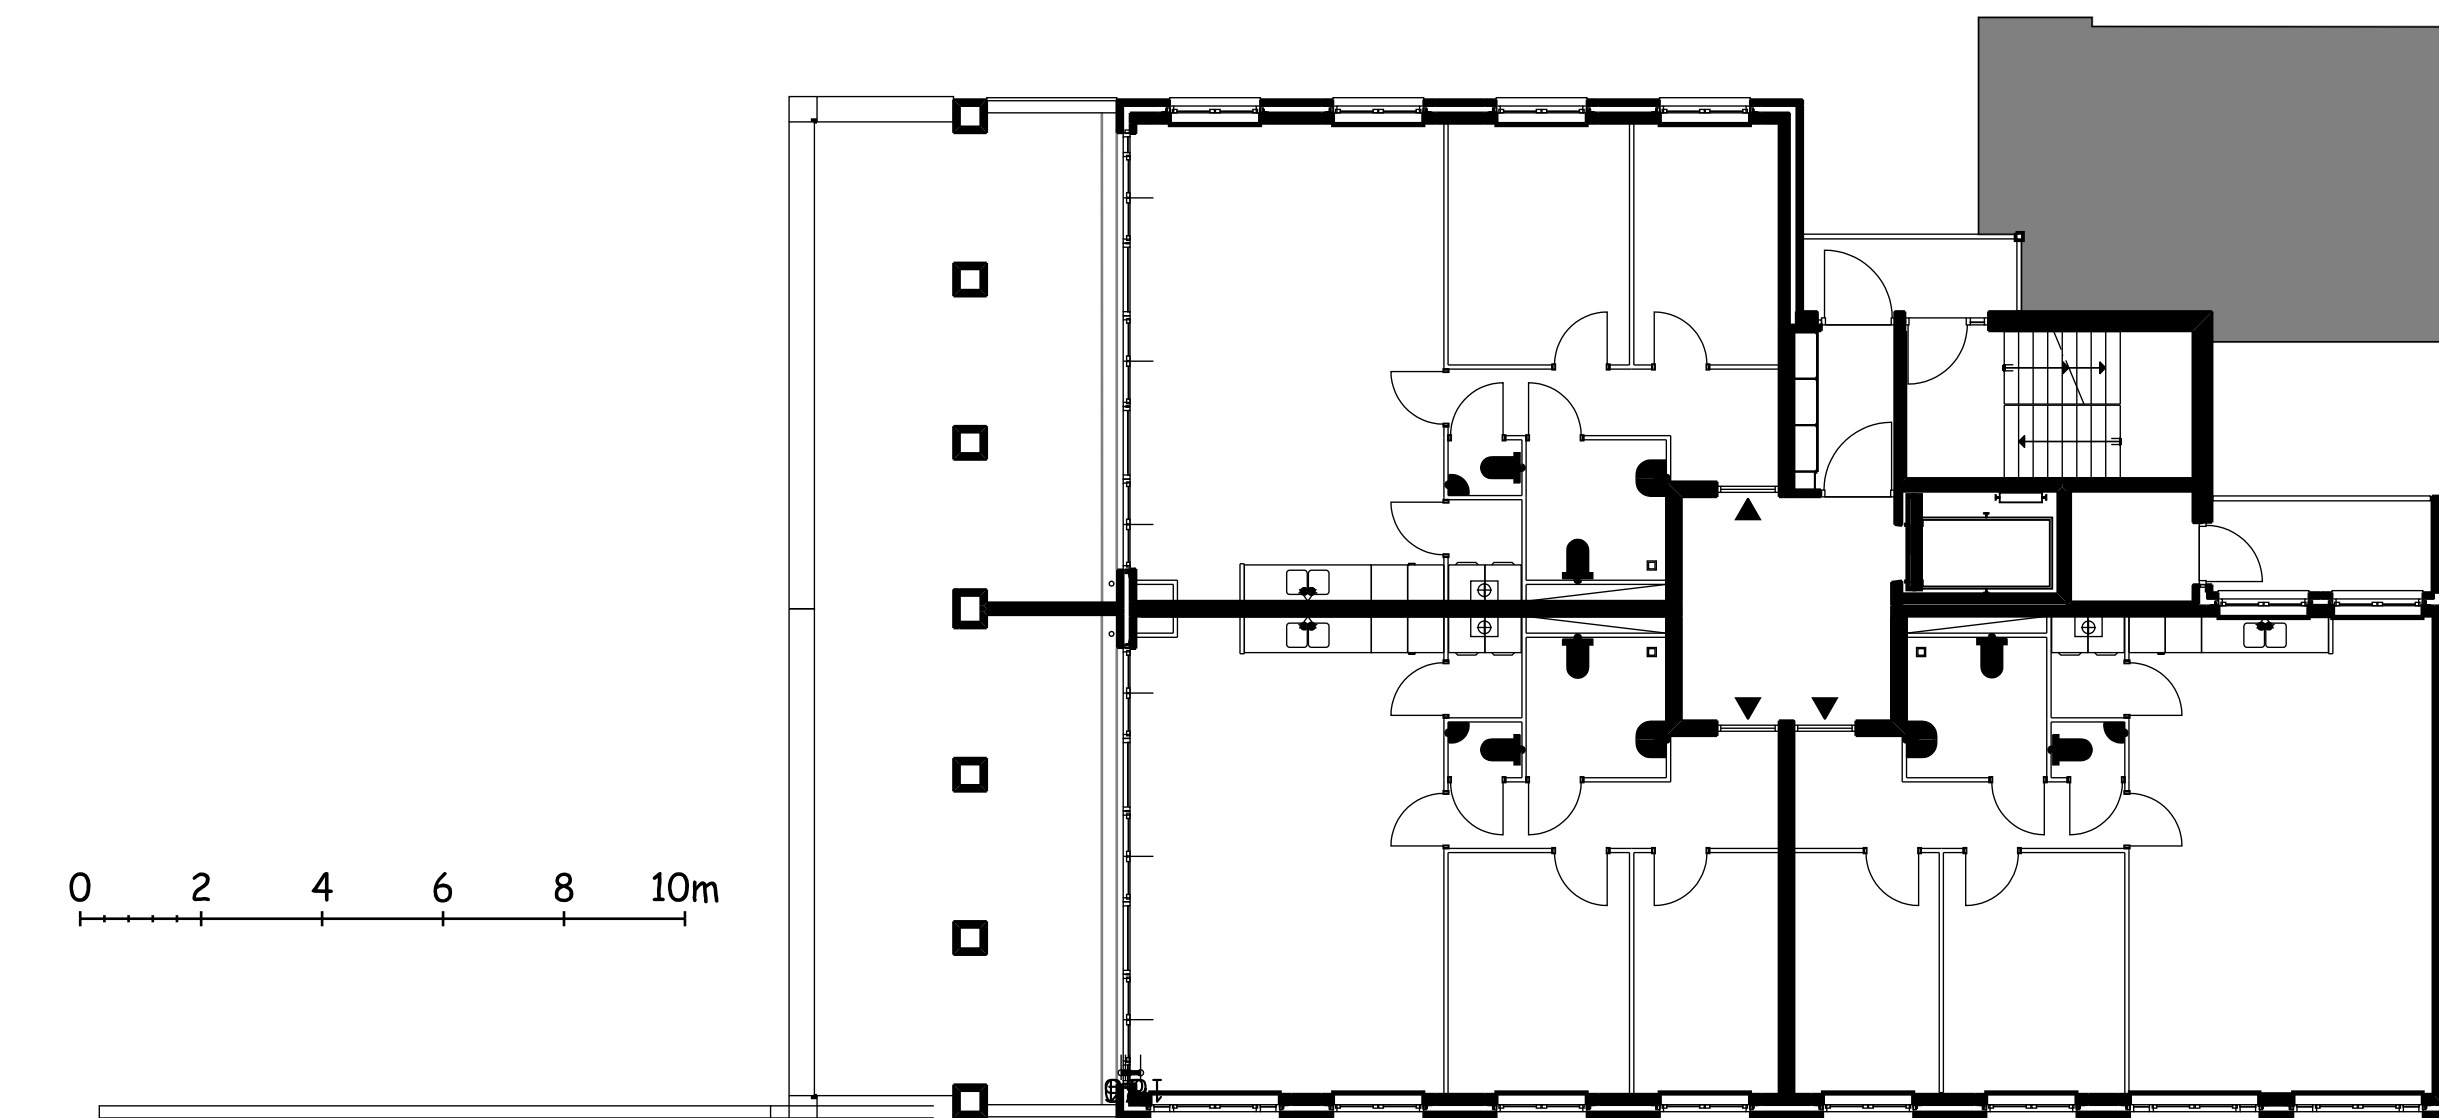


2E

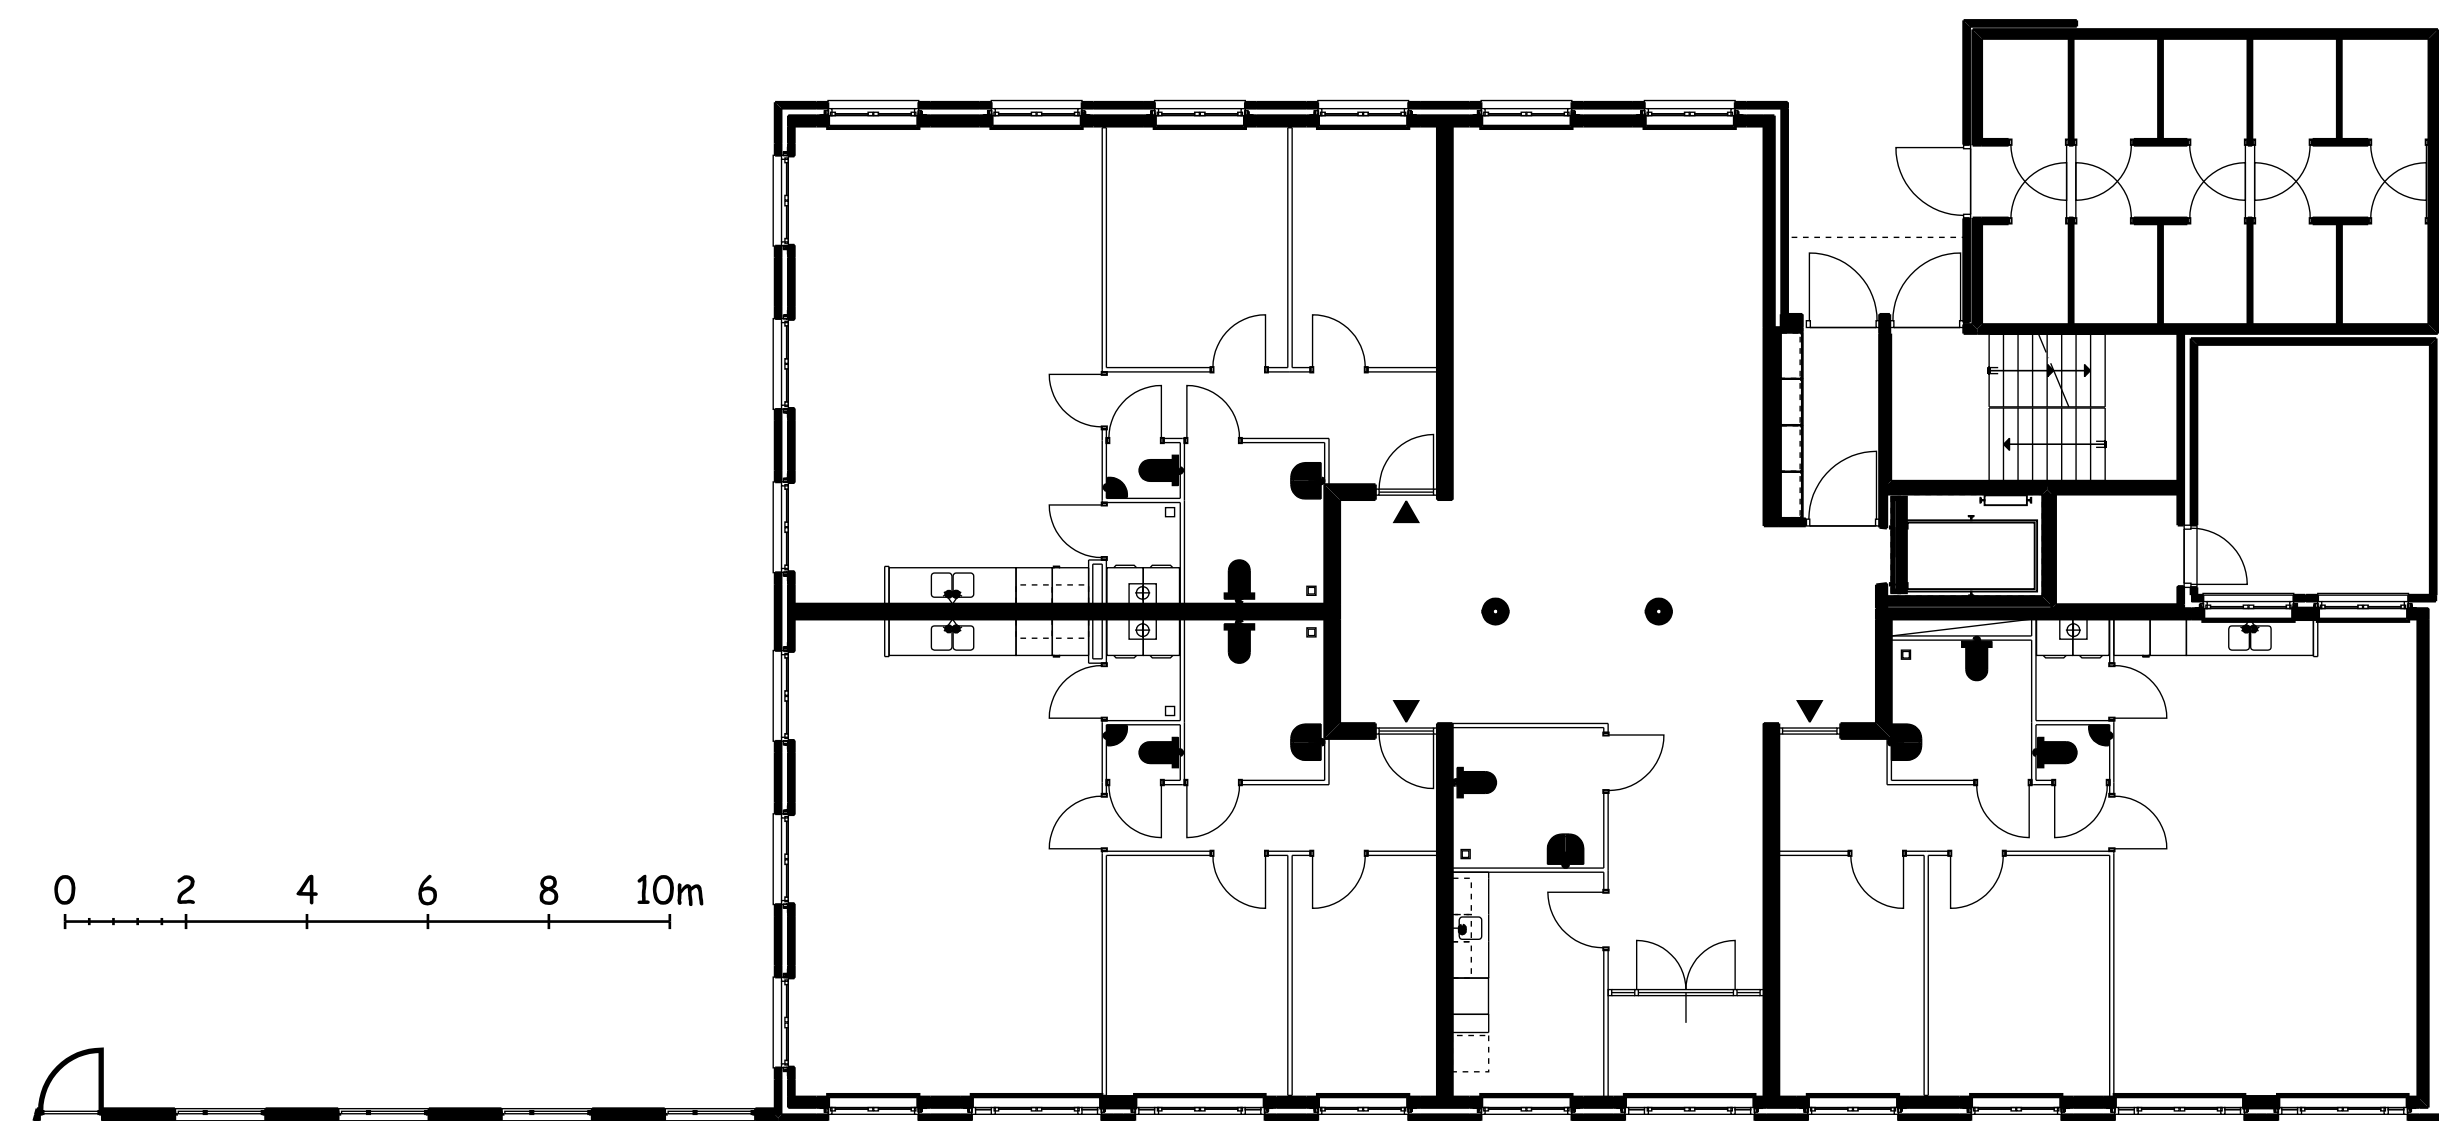


1E

2E VERDIEPING

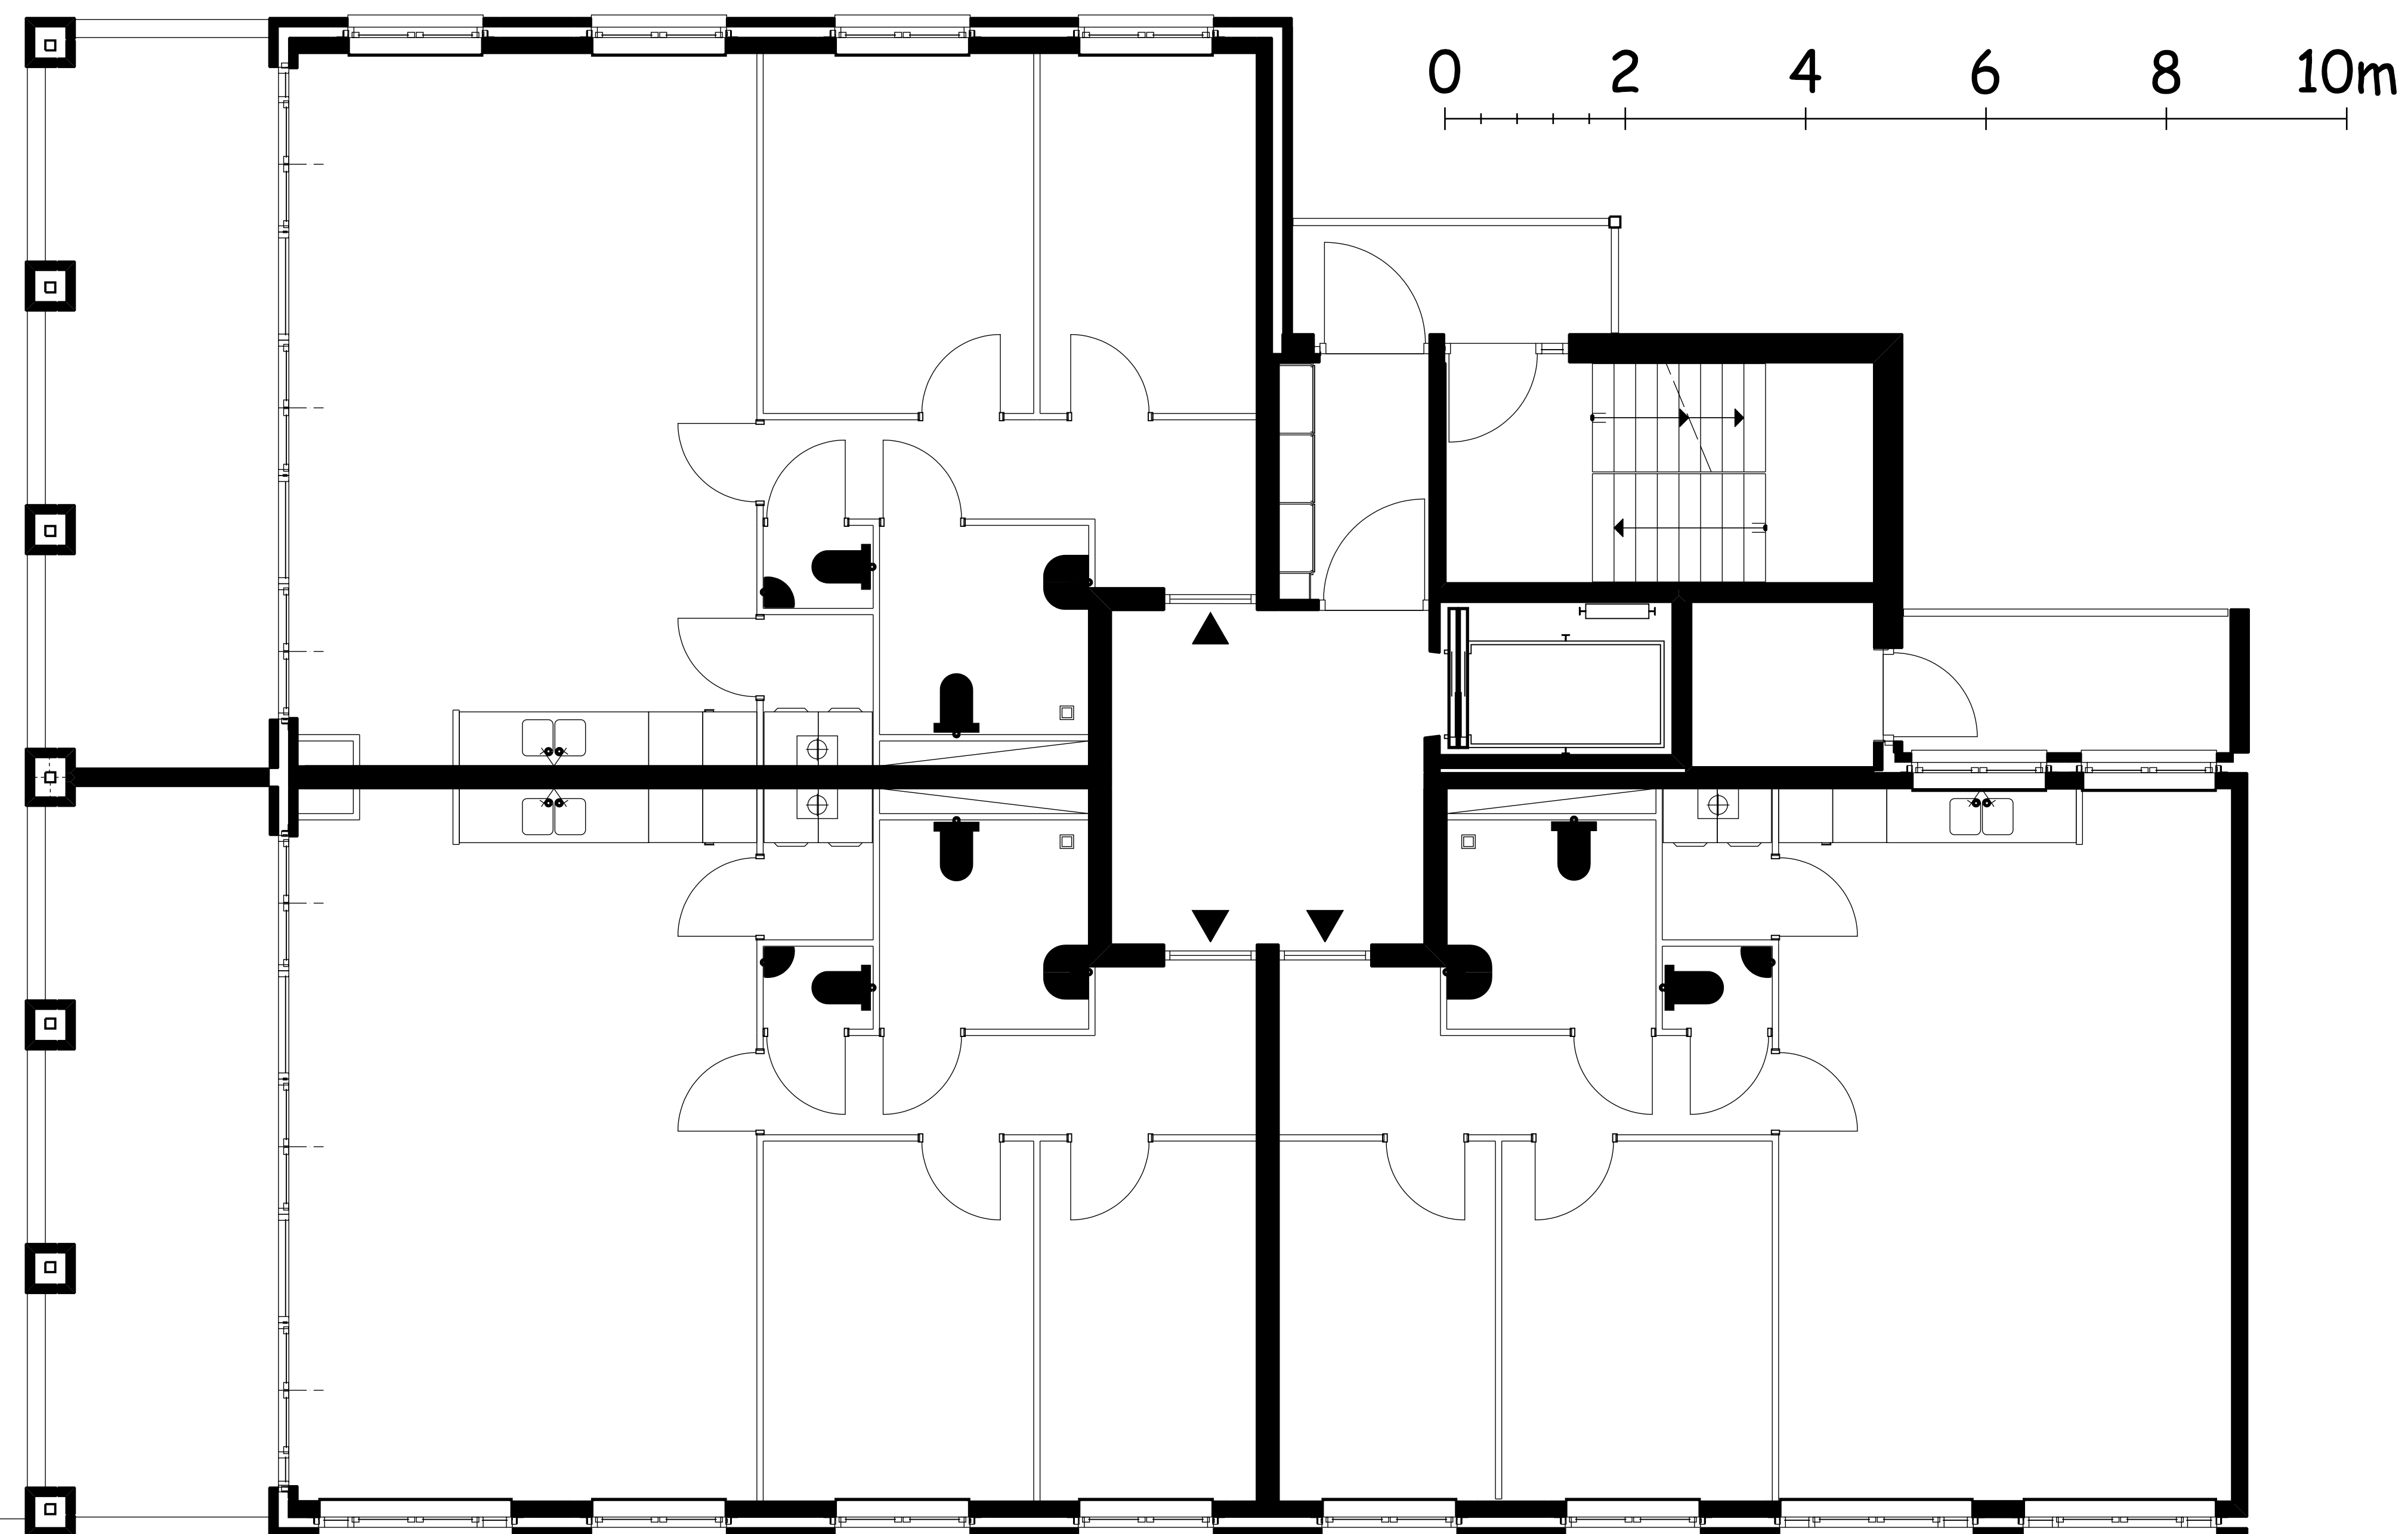

BG

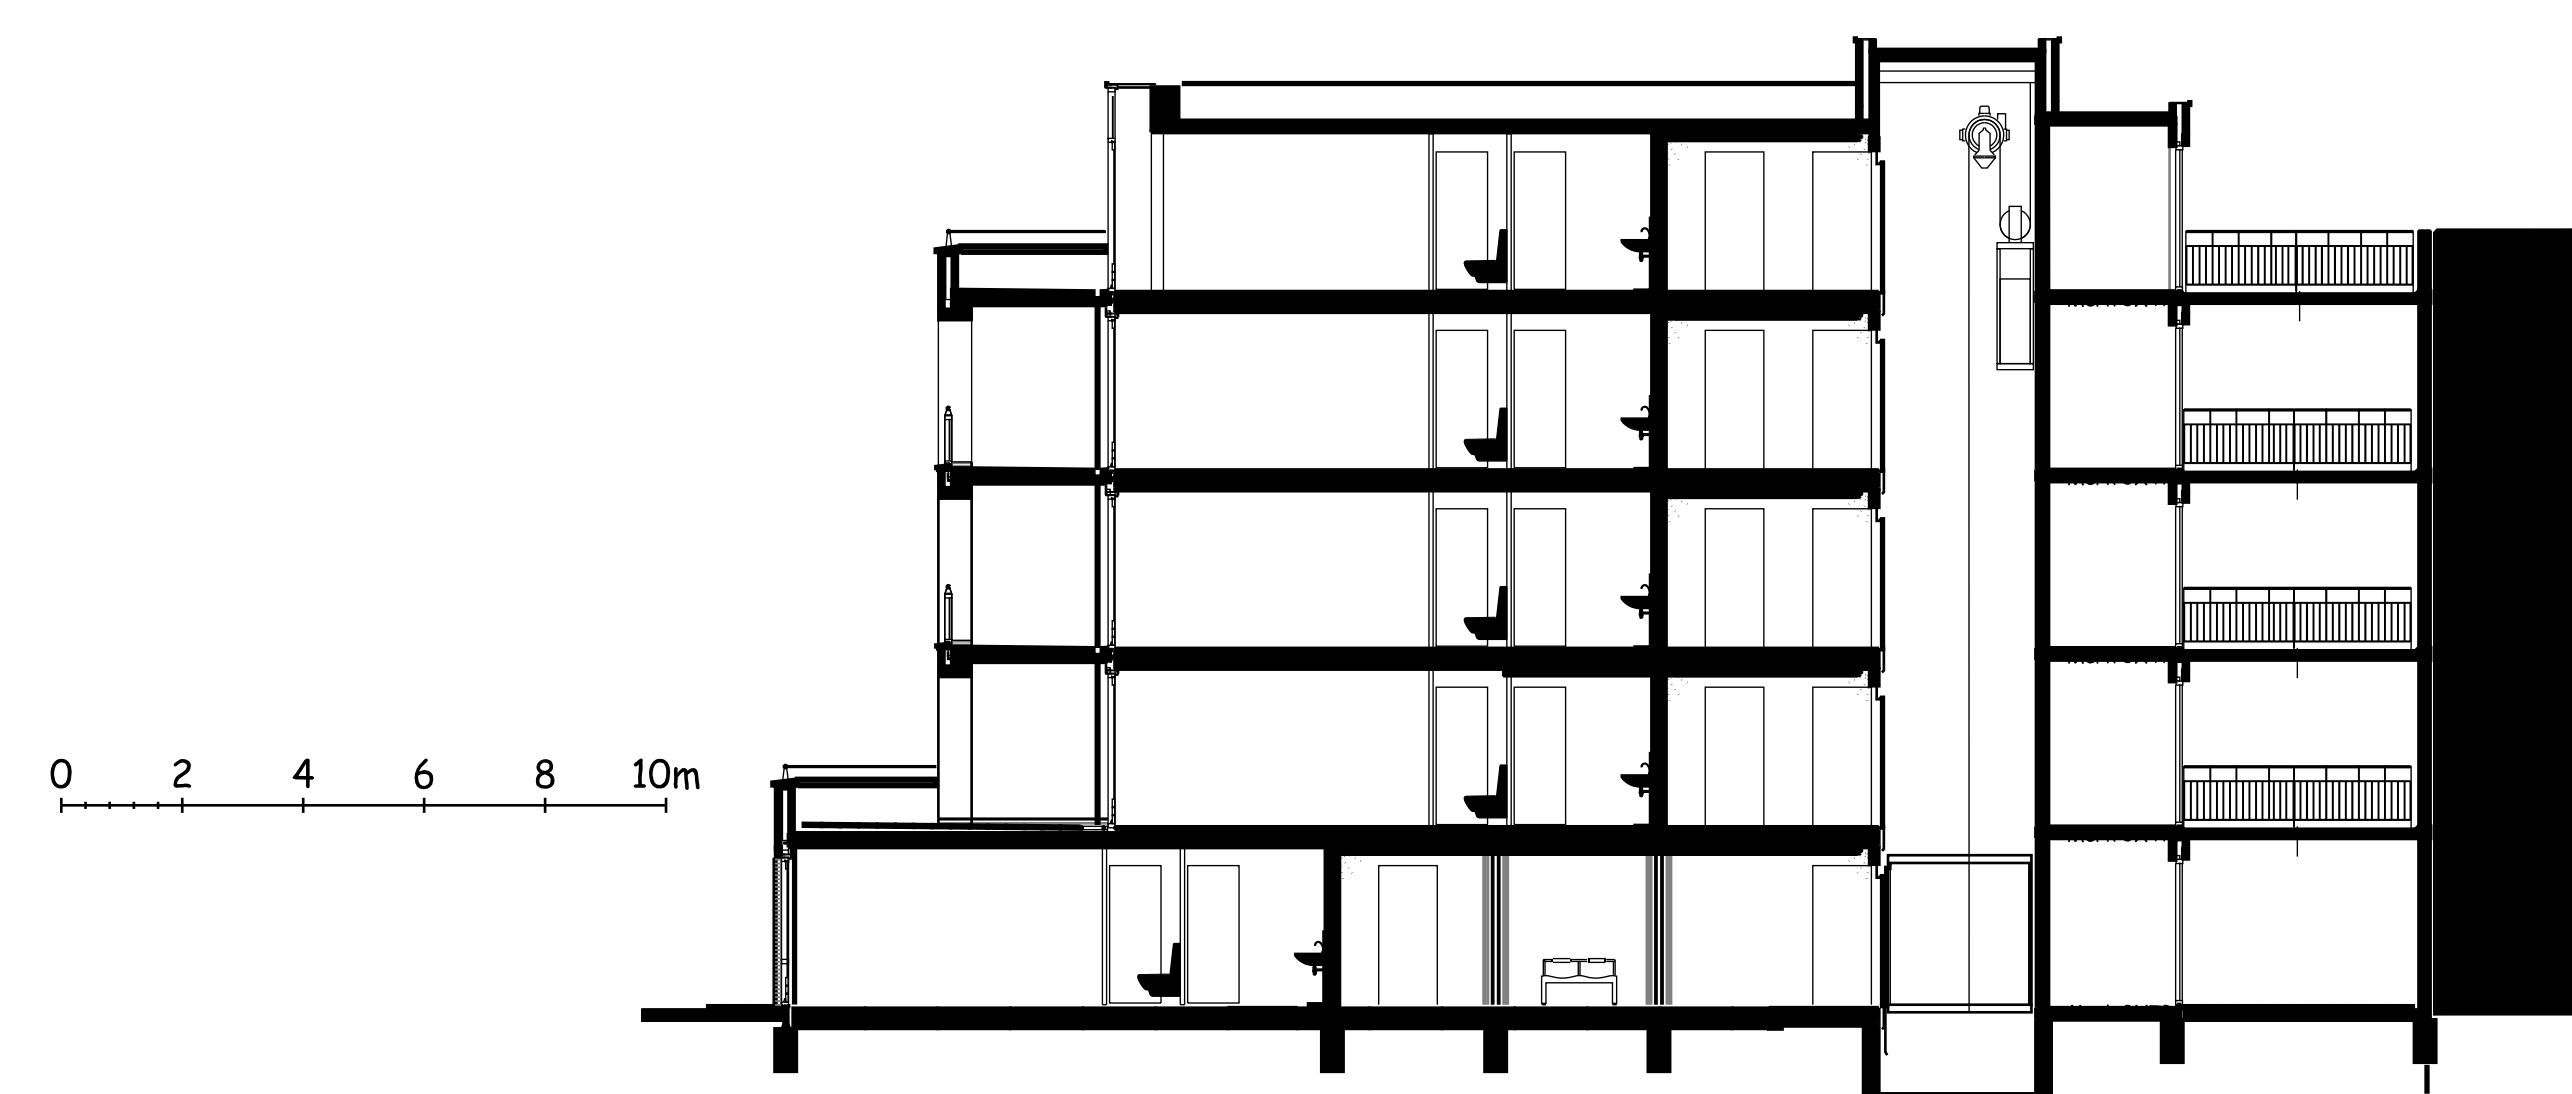

DOORSNEDE