






Situatie tekening schaal 1:1250

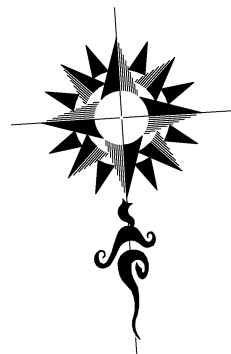


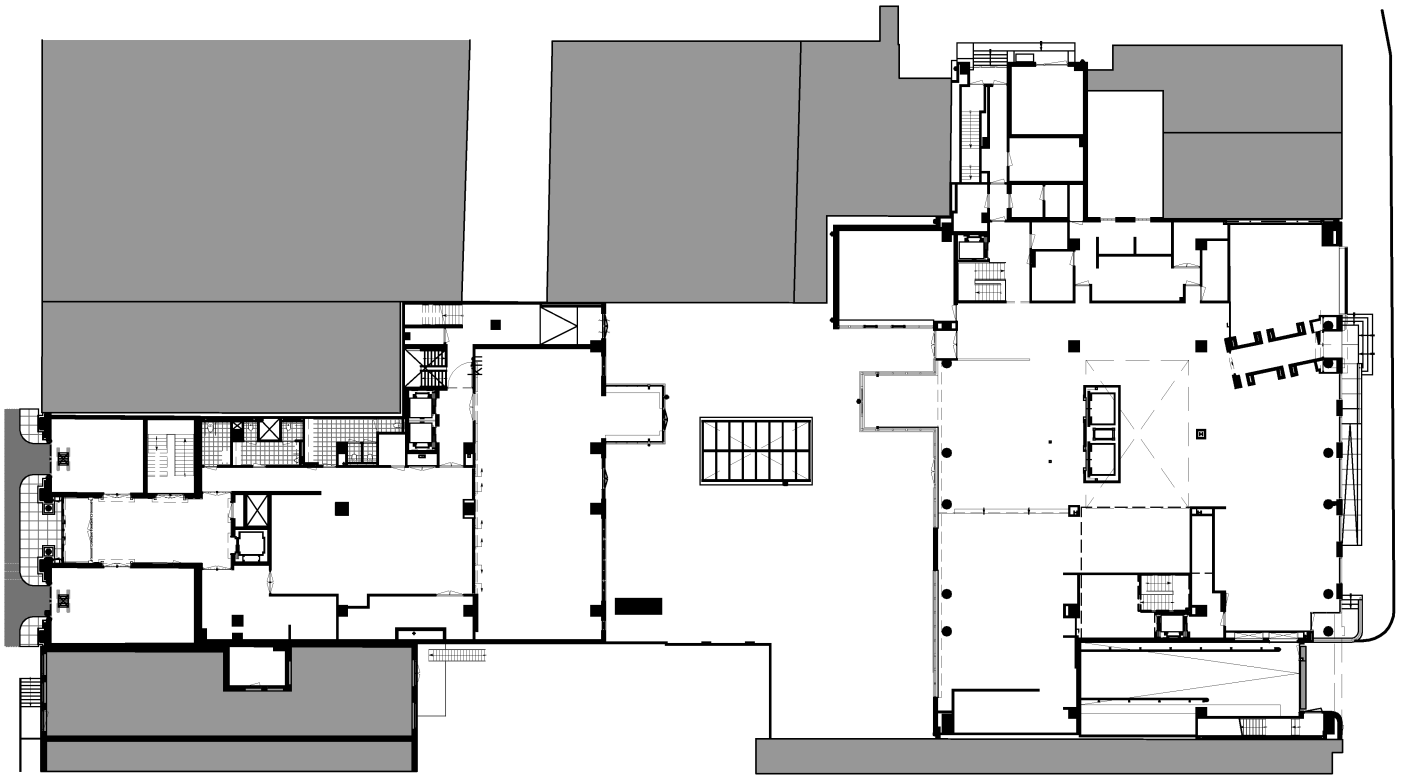


Plattegrond Begane Grond 1:500

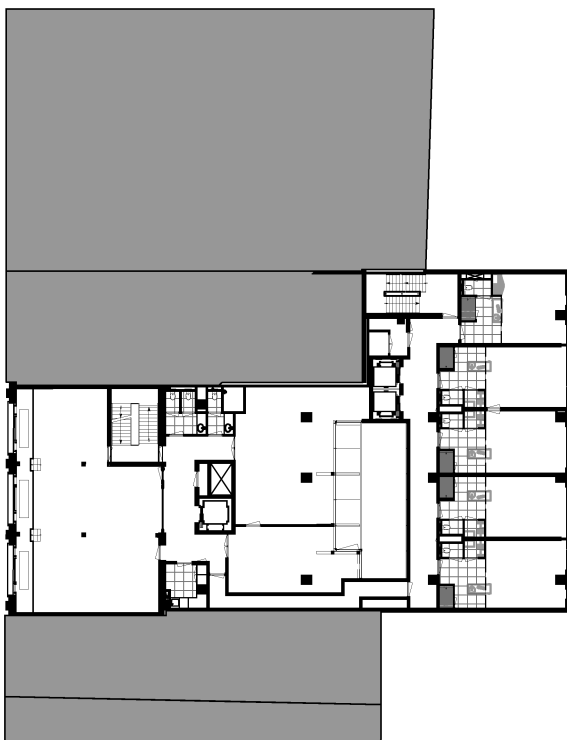

Plattegrond Derde Verdieping 1:500

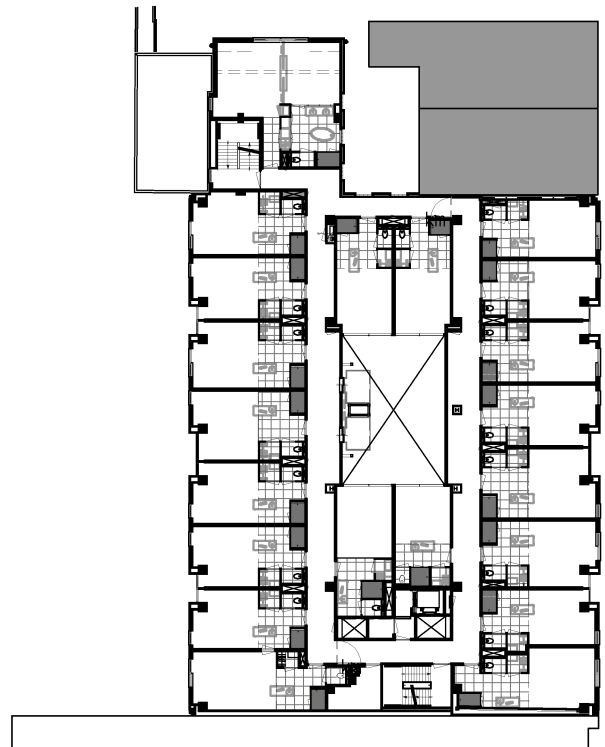


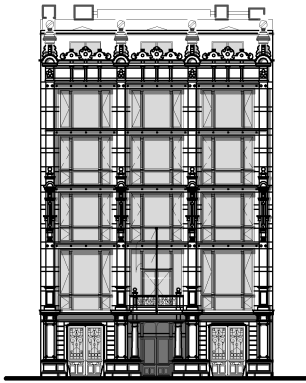

Voorgevel Keizersgracht 1:500




Voorgevel Prinsengracht 1:500

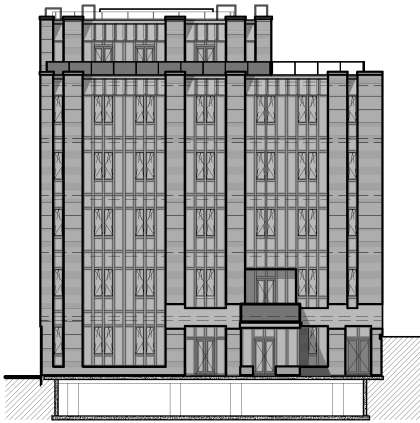

Achtergevel Keizersgracht 1:500



Achtergevel Prinsengracht 1:500

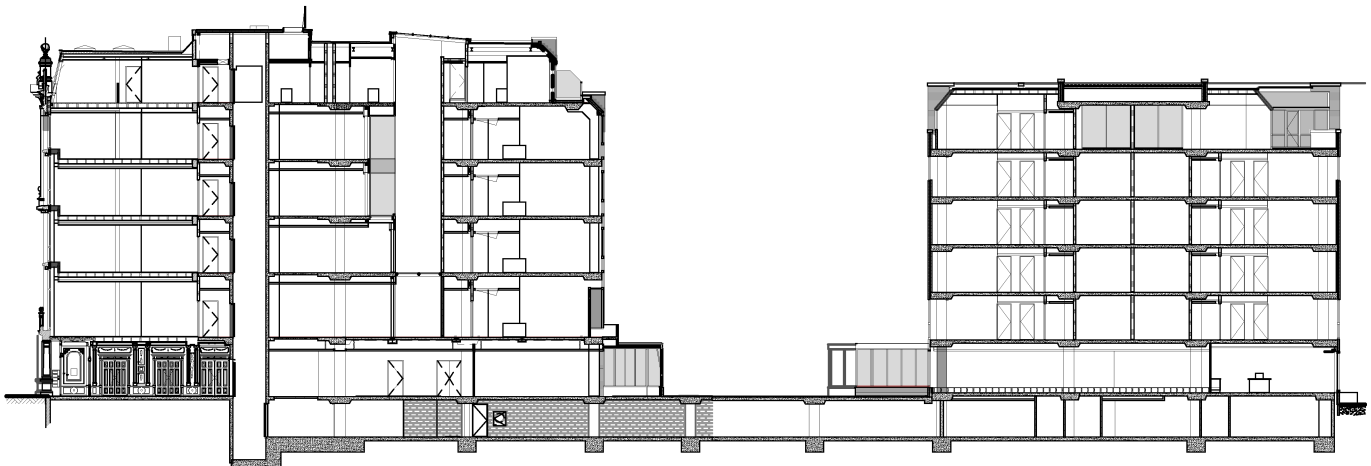

Doorsnede Keizersgracht-Prinsengracht 1:500