ABBINK × DE HAAS
architectures

PROJECT	Kindercampus De Jordaan	DATUM	06.03.2013	BLAD	
LOCATIE	Amsterdam, Elandstraat 101	SCHAAL	1:500	OMSCHRIJVING	situatie
OPDRACHTGEVER	Stadsdeel Centrum	FORMAAT	A3	FASE	BA 01

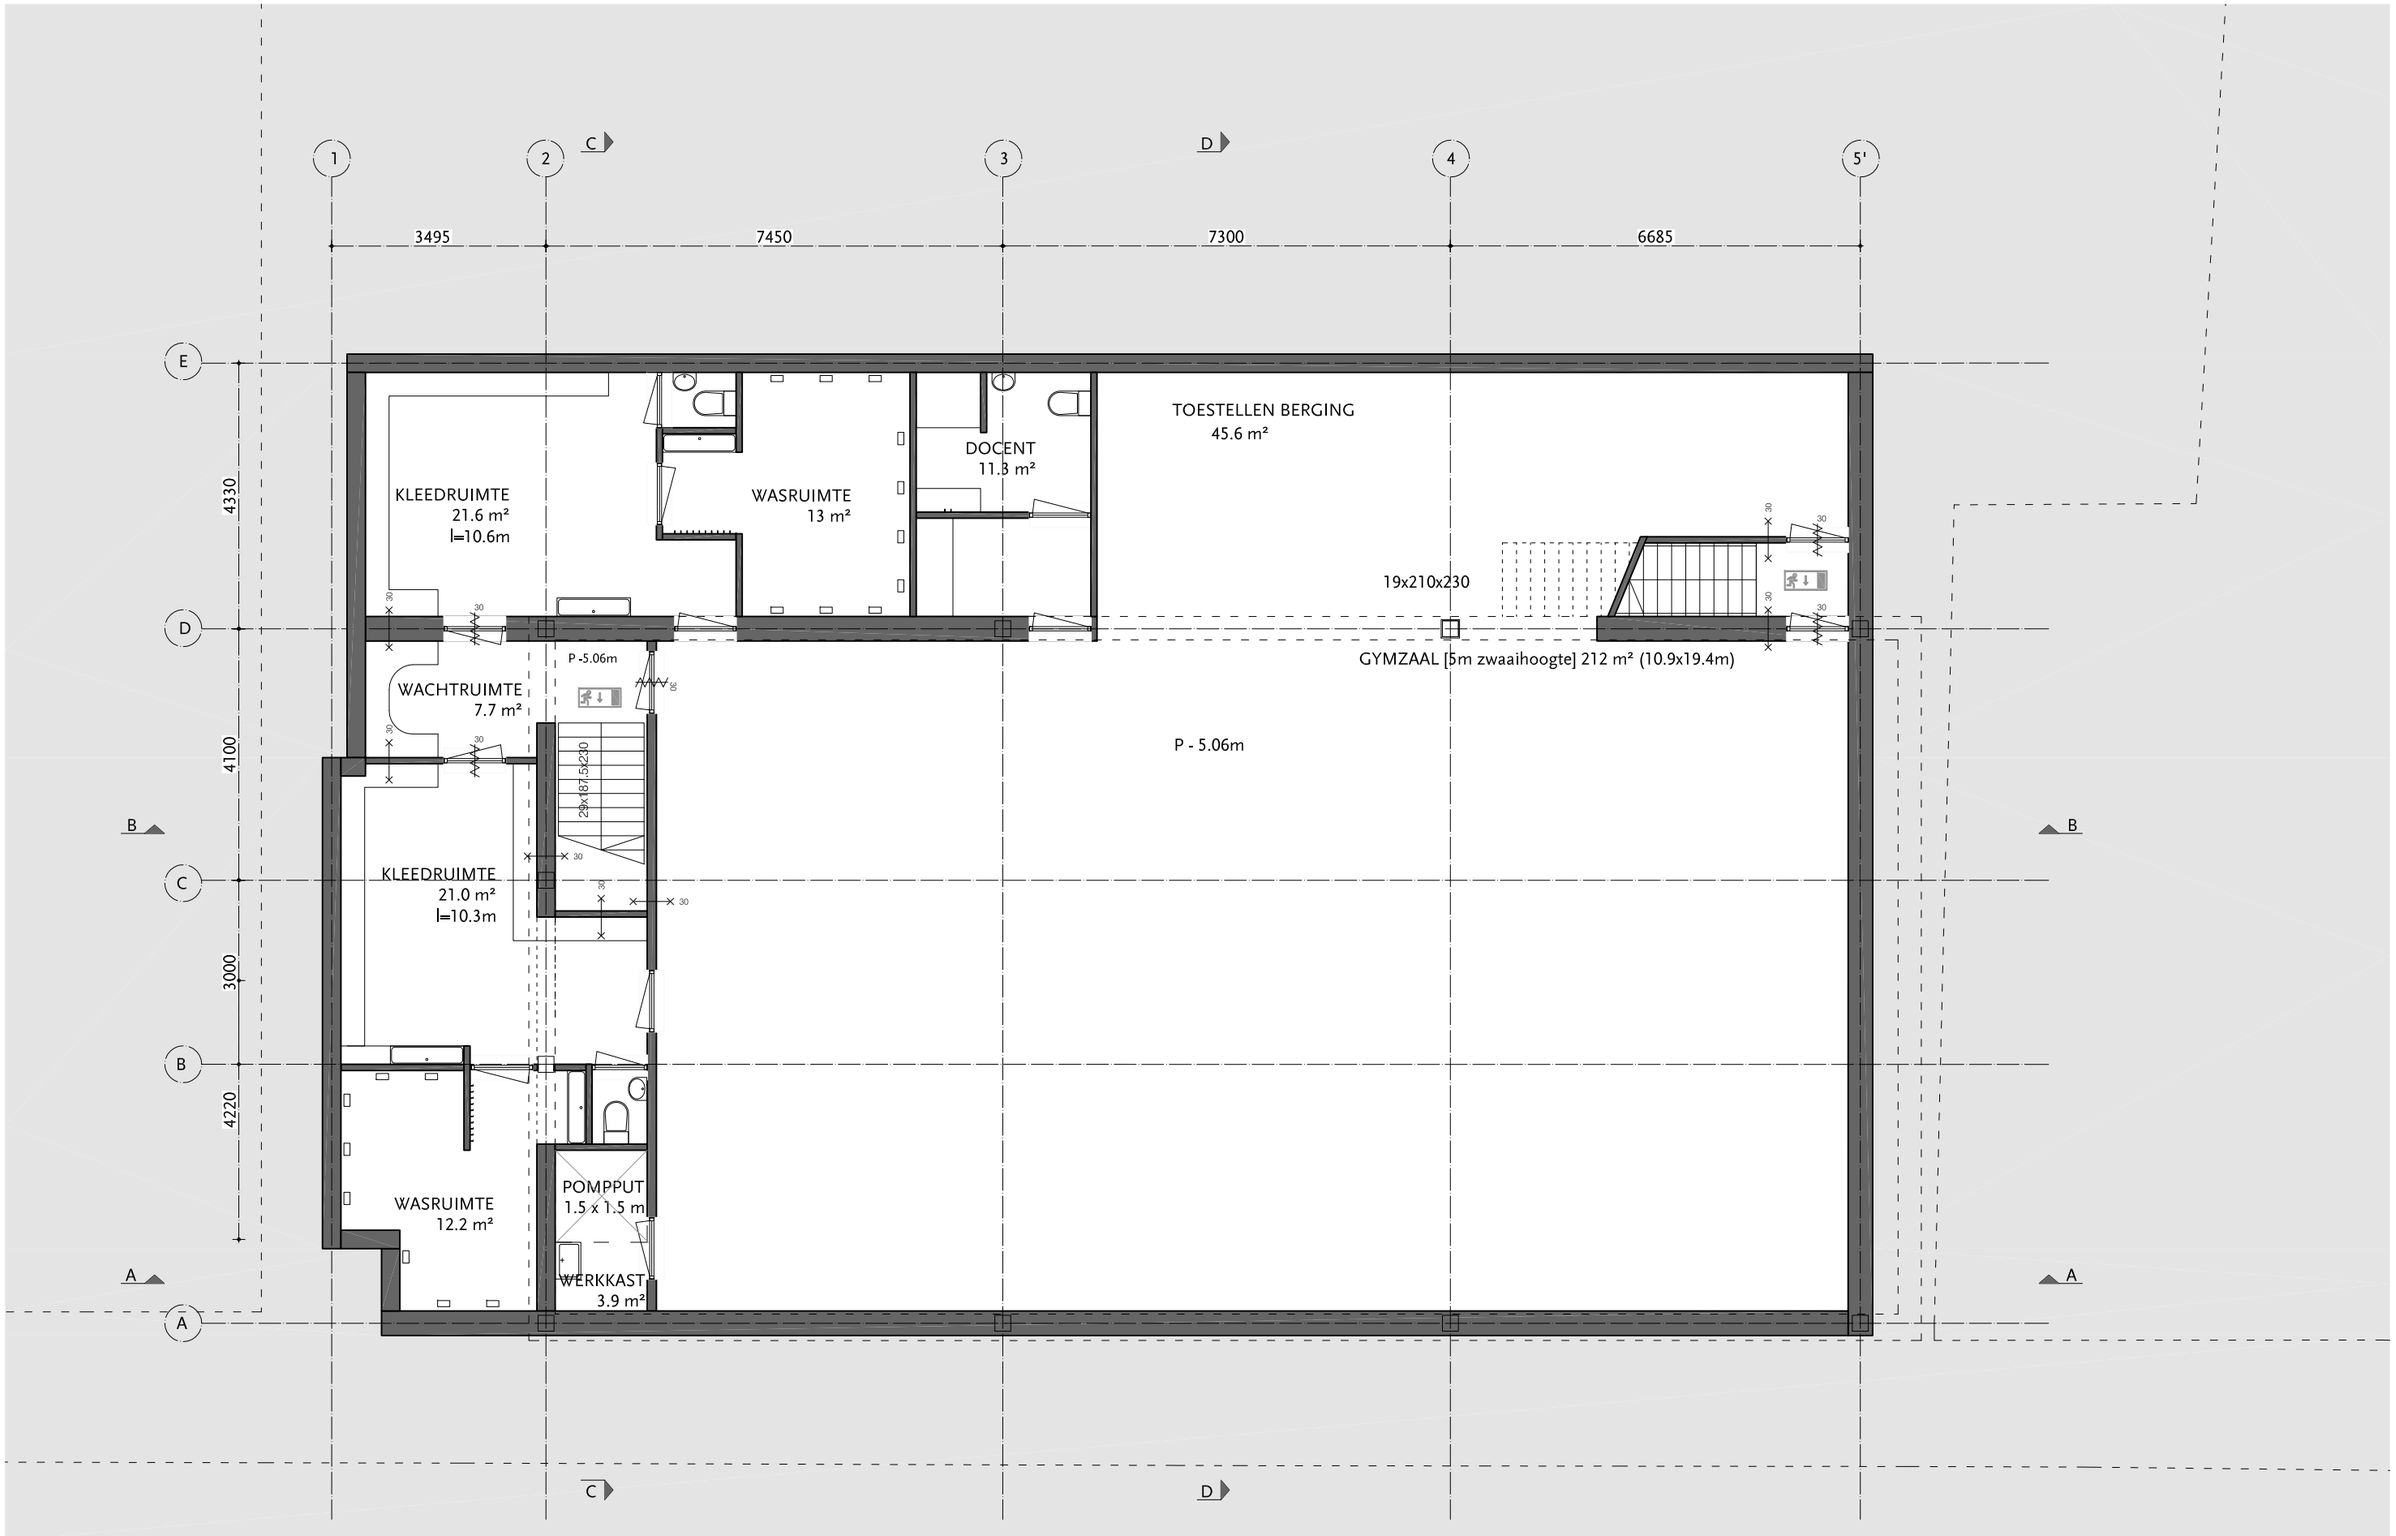

ABBINK × DE HAAS
architectures

PROJECT	Kindercampus De Jordaan	DATUM	14 04 2010	BLAD	Gymzaal
LOCATIE	Amsterdam, Elandstraat 101	SCHAAL	1:100	OMSCHRIJVING	Tekeningen
OPDRACHTGEVER	Stadsdeel Centrum	FORMAAT	A3	FASE	VO 00

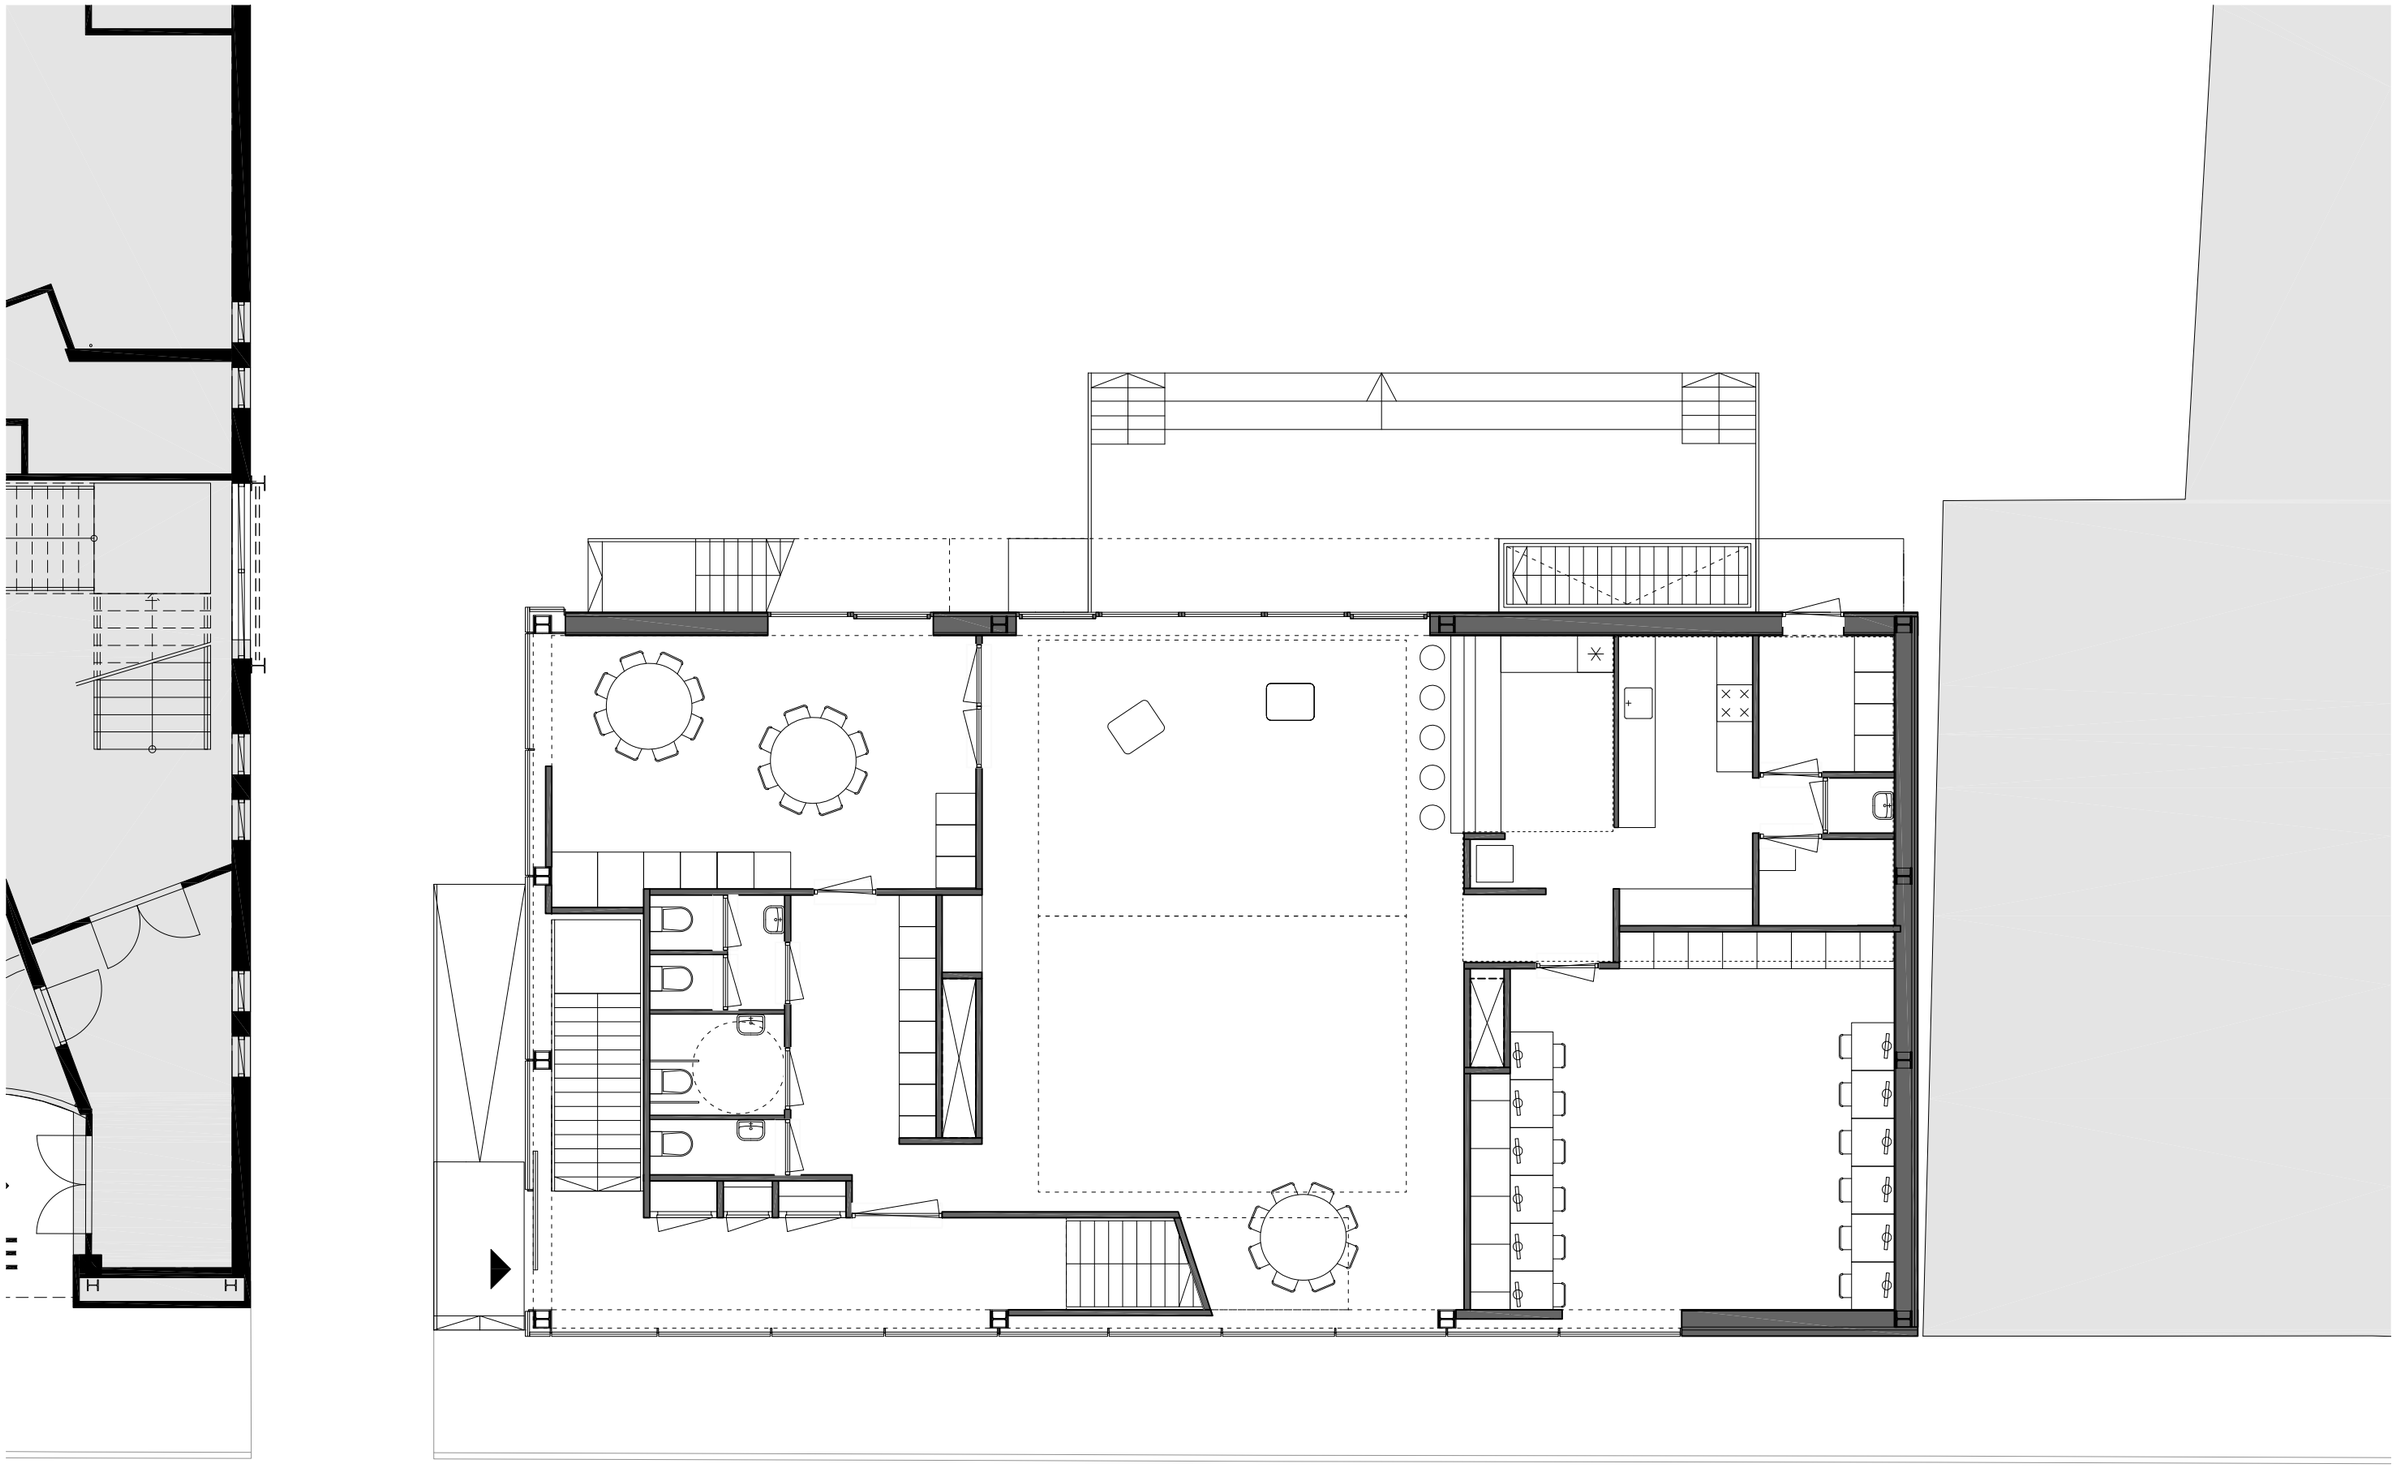

ABBINK × DE HAAS
architectures

PROJECT	Kindercampus De Jordaan	DATUM	14 04 2010	BLAD	Begane grond
LOCATIE	Amsterdam, Elandstraat 101	SCHAAL	1:100	OMSCHRIJVING	Tekeningen
OPDRACHTGEVER	Stadsdeel Centrum	FORMAAT	A3	FASE	VO 00

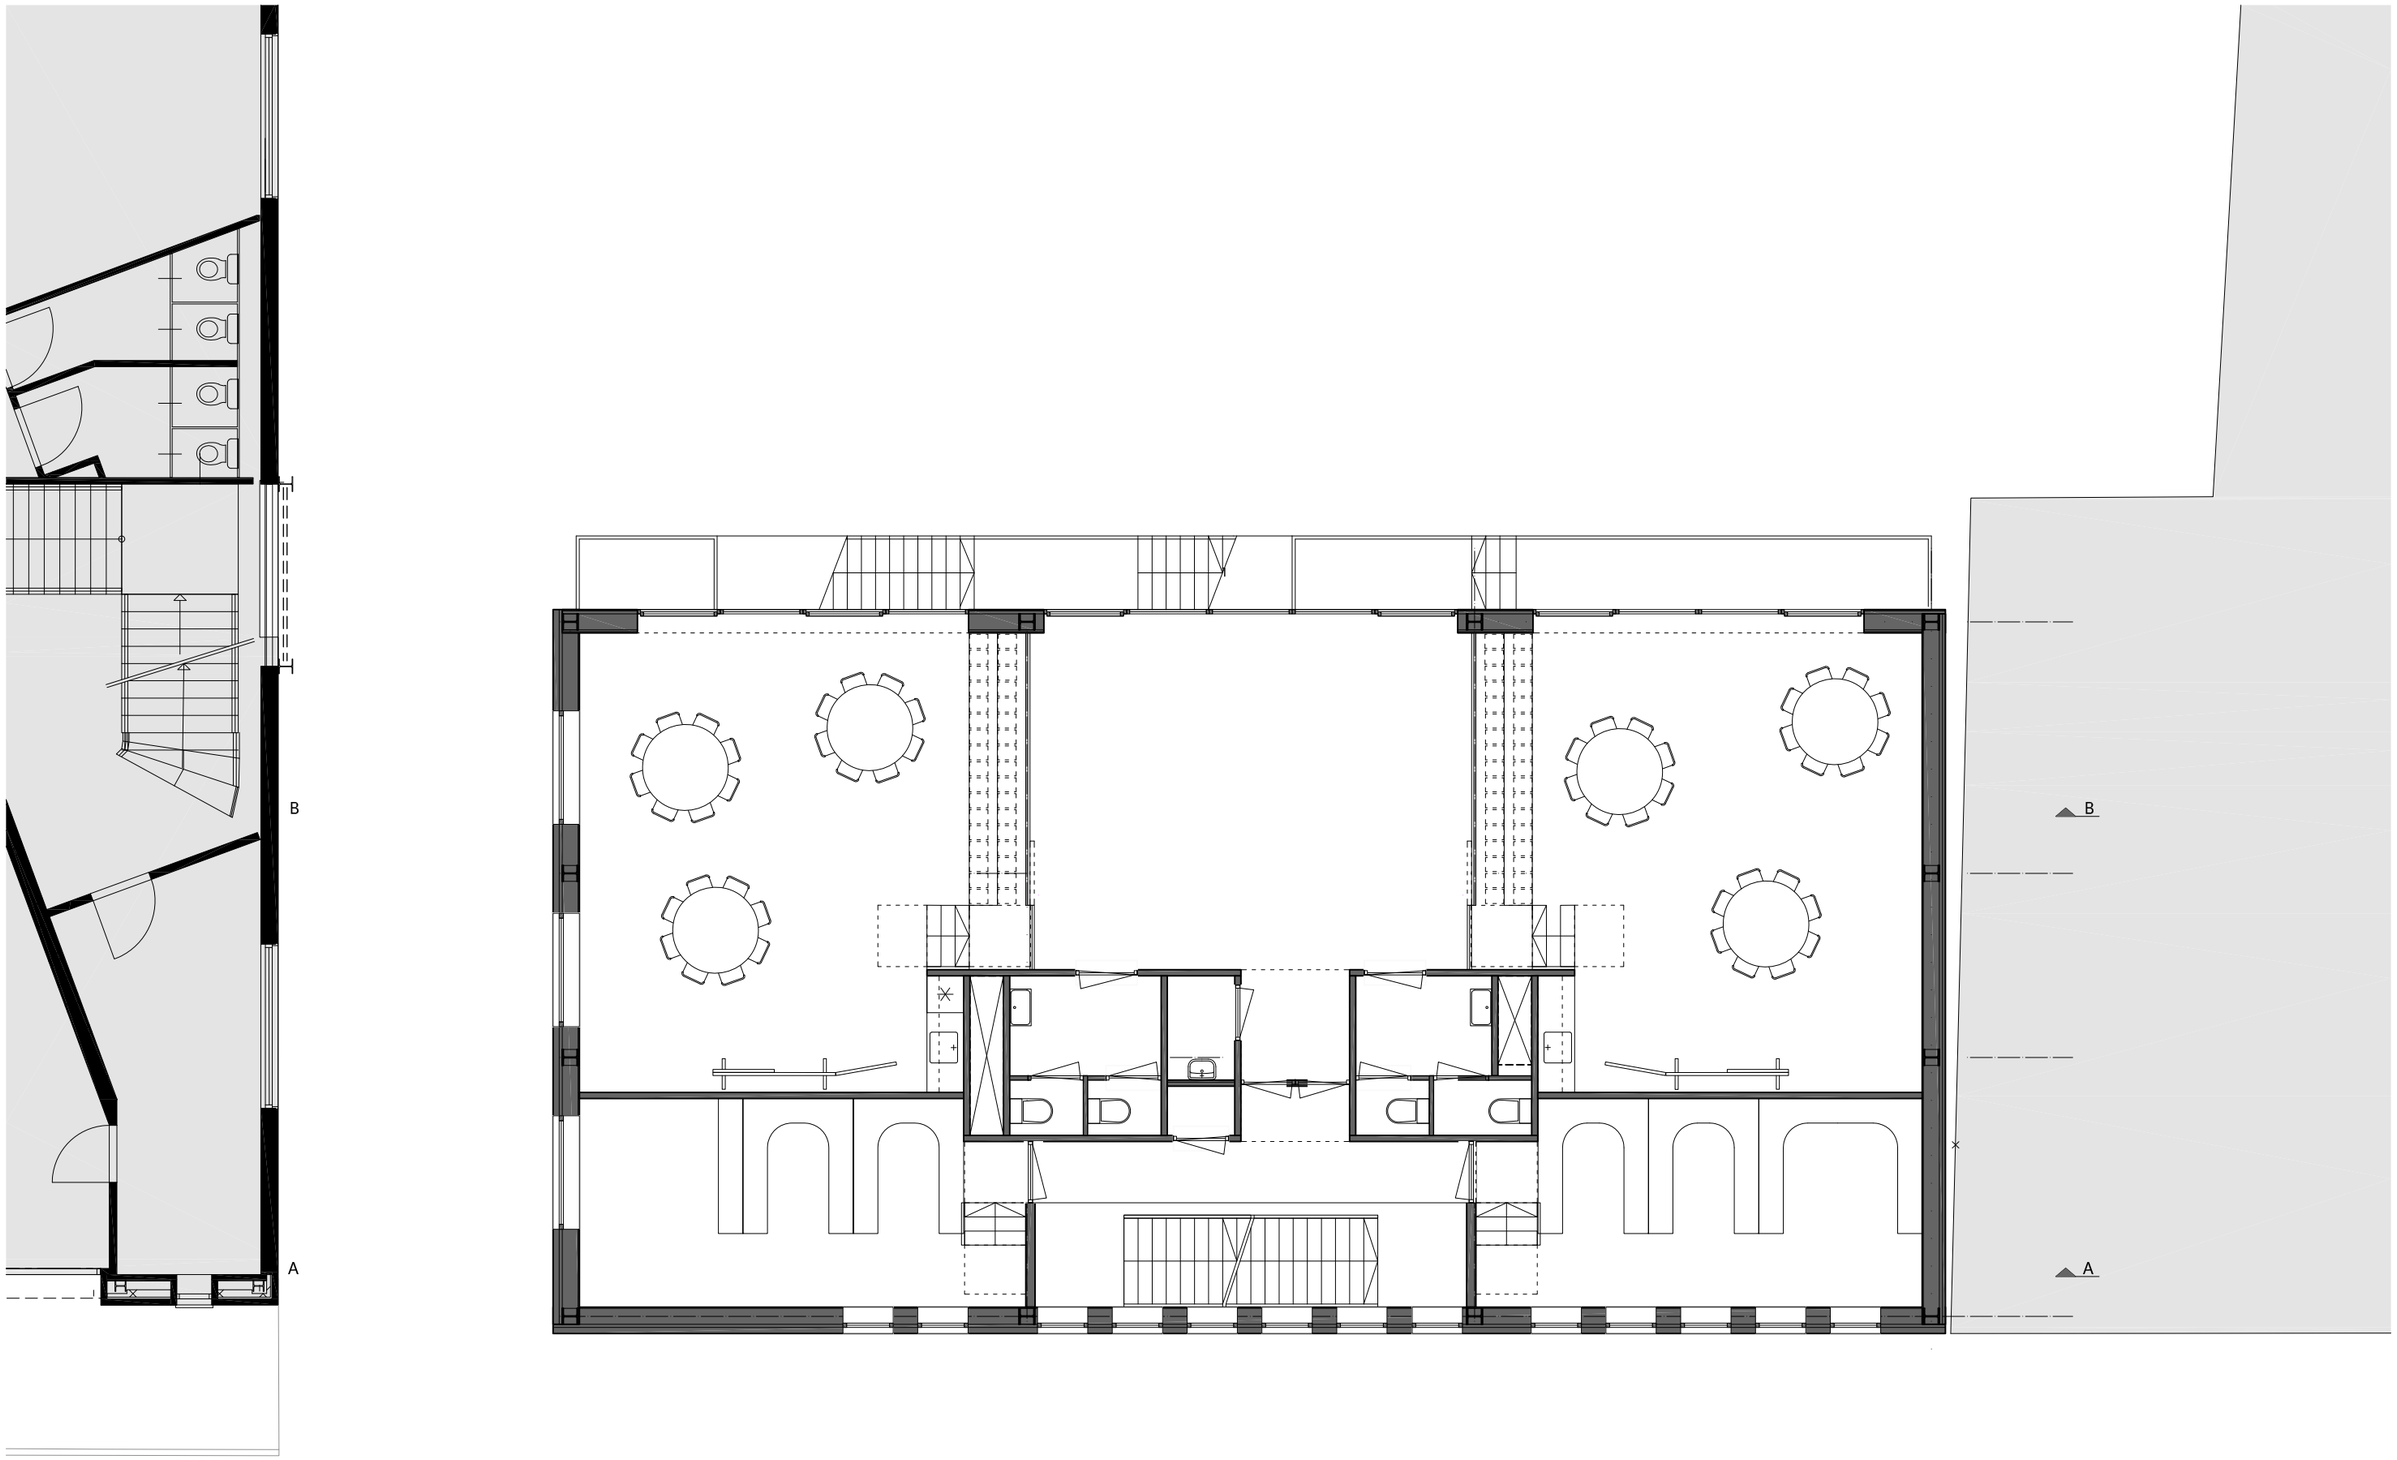

ABBINK × DE HAAS
architectures

PROJECT	Kindercampus De Jordaan	DATUM	14 04 2010	BLAD	Eerste verdieping
LOCATIE	Amsterdam, Elandstraat 101	SCHAAL	1:100	OMSCHRIJVING	Tekeningen
OPDRACHTGEVER	Stadsdeel Centrum	FORMAAT	A3	FASE	VO 00

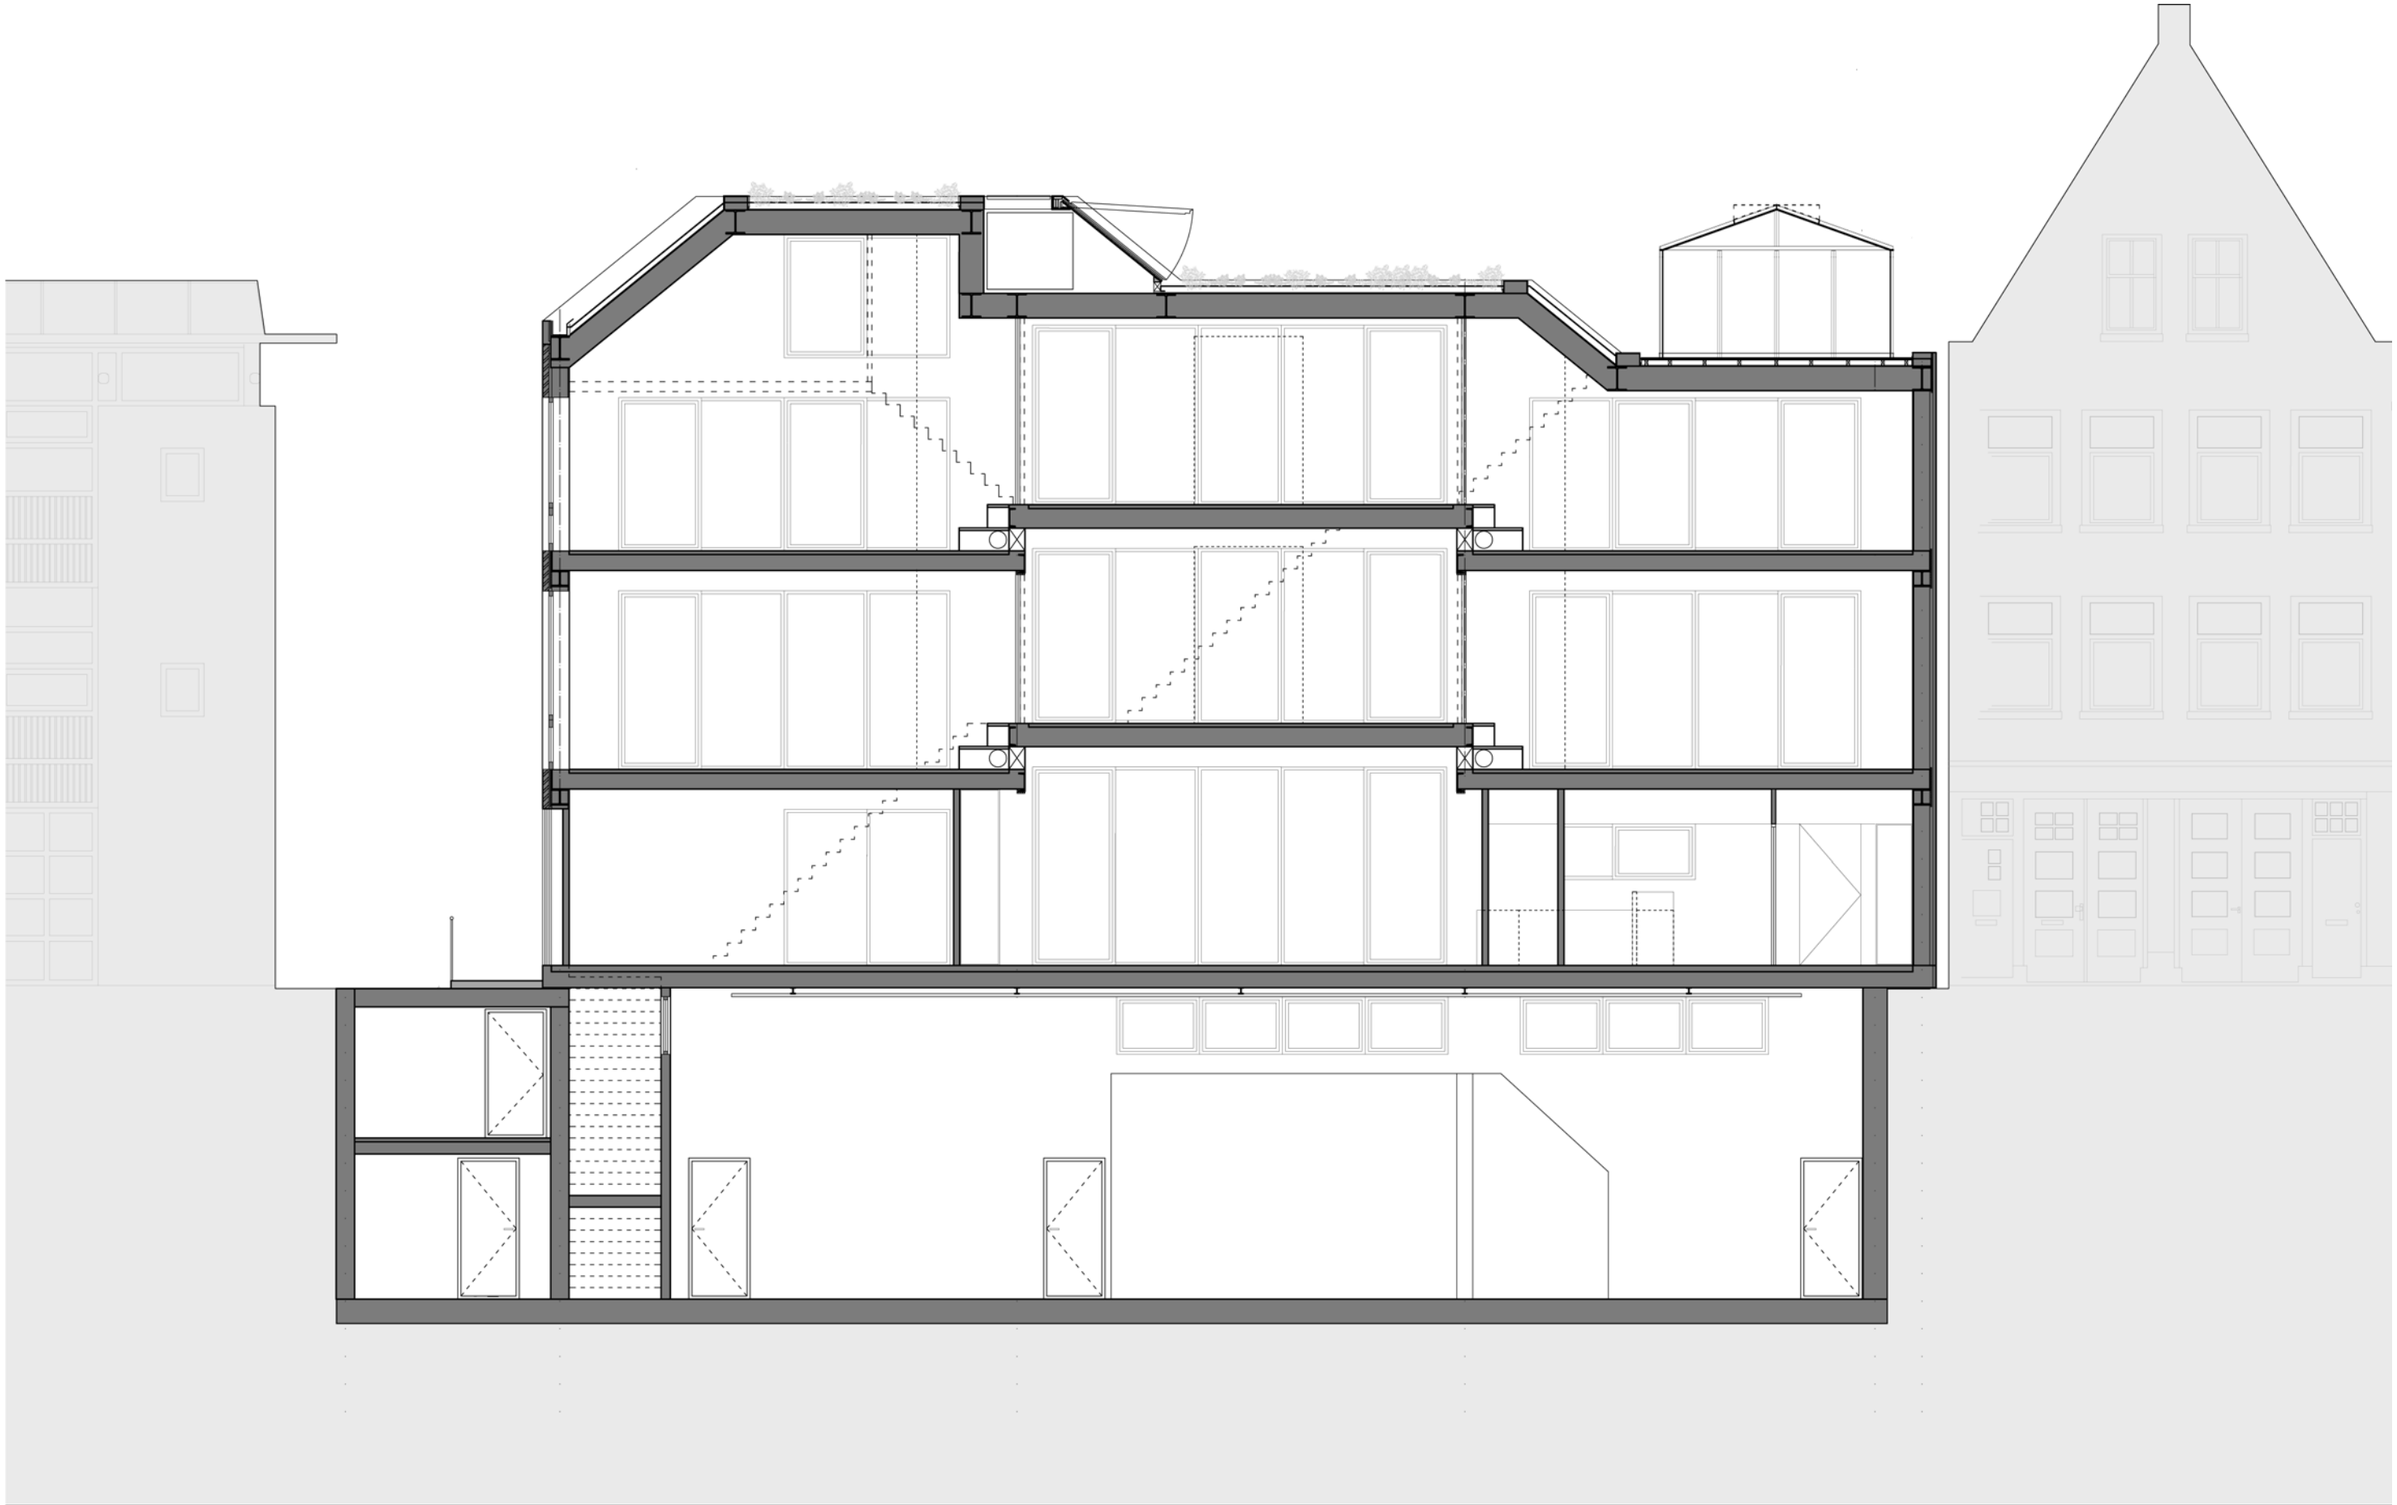

ABBINK × DE HAAS
architectures

PROJECT	Kindercampus De Jordaan	DATUM	14 04 2010	BLAD	Kas doorsnede
LOCATIE	Amsterdam, Elandstraat 101	SCHAAL	1:100	OMSCHRIJVING	Tekeningen
OPDRACHTGEVER	Stadsdeel Centrum	FORMAAT	A3	FASE	VO 00