



2e verdieping 1:200

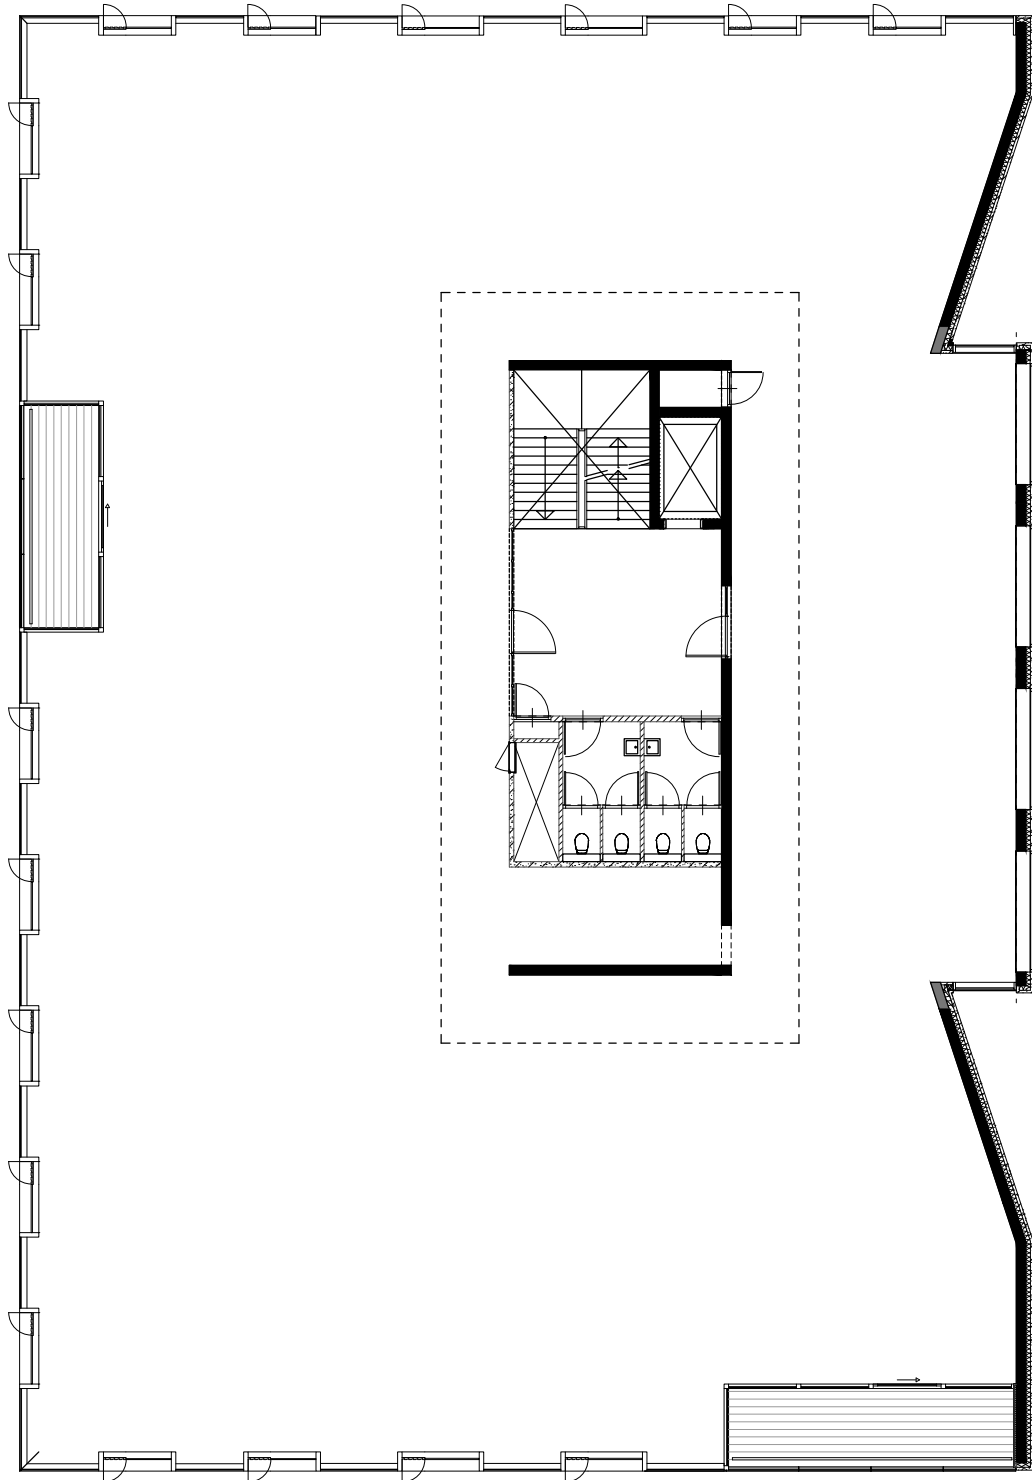

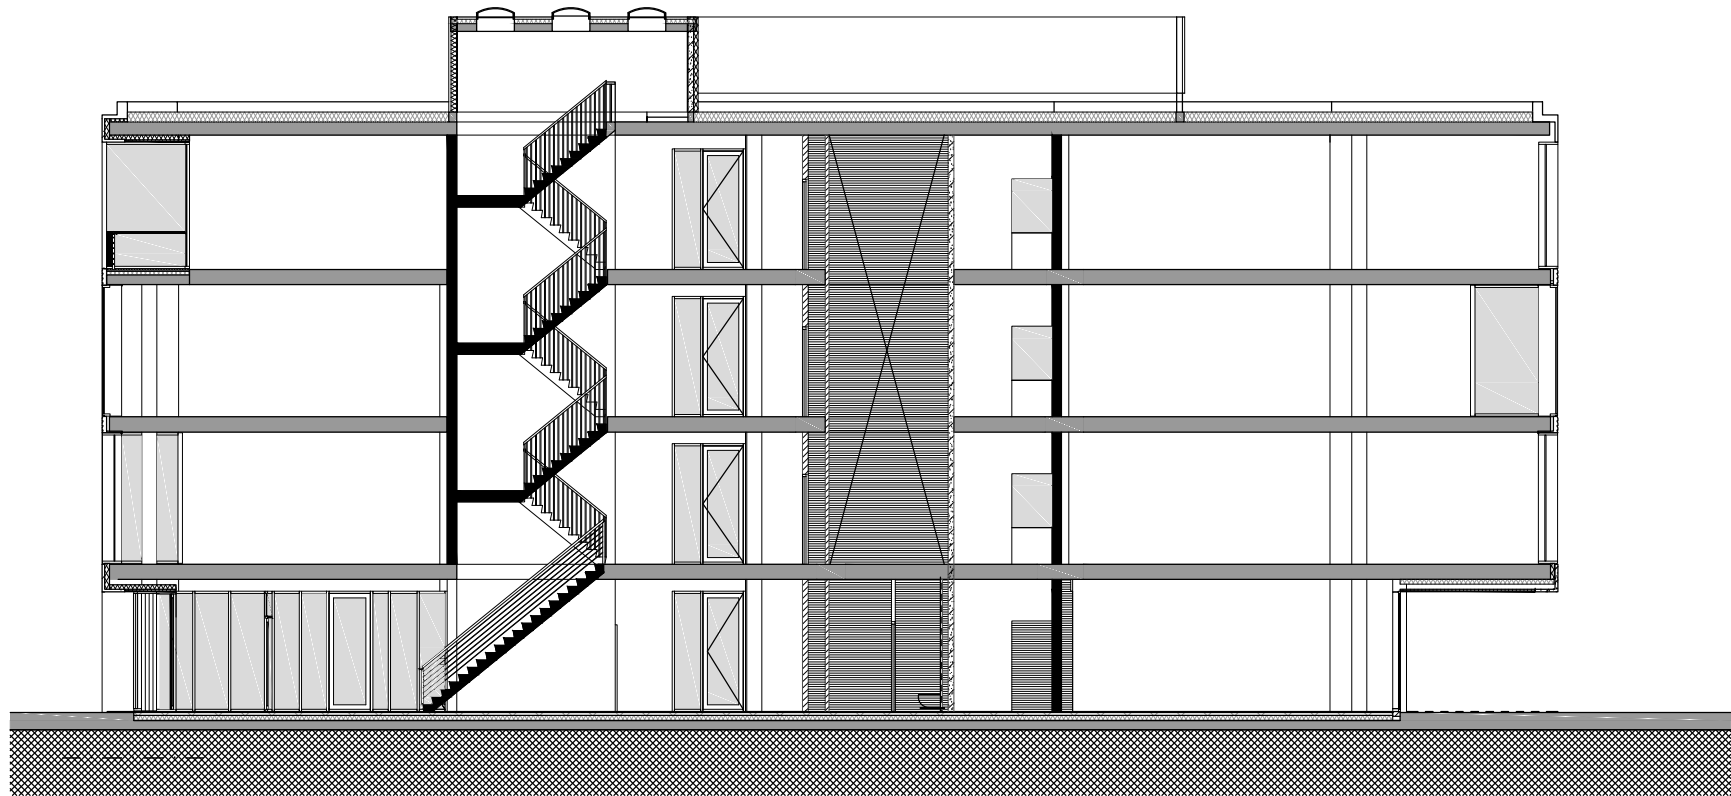

B Langsdoorsnede
1 : 200