




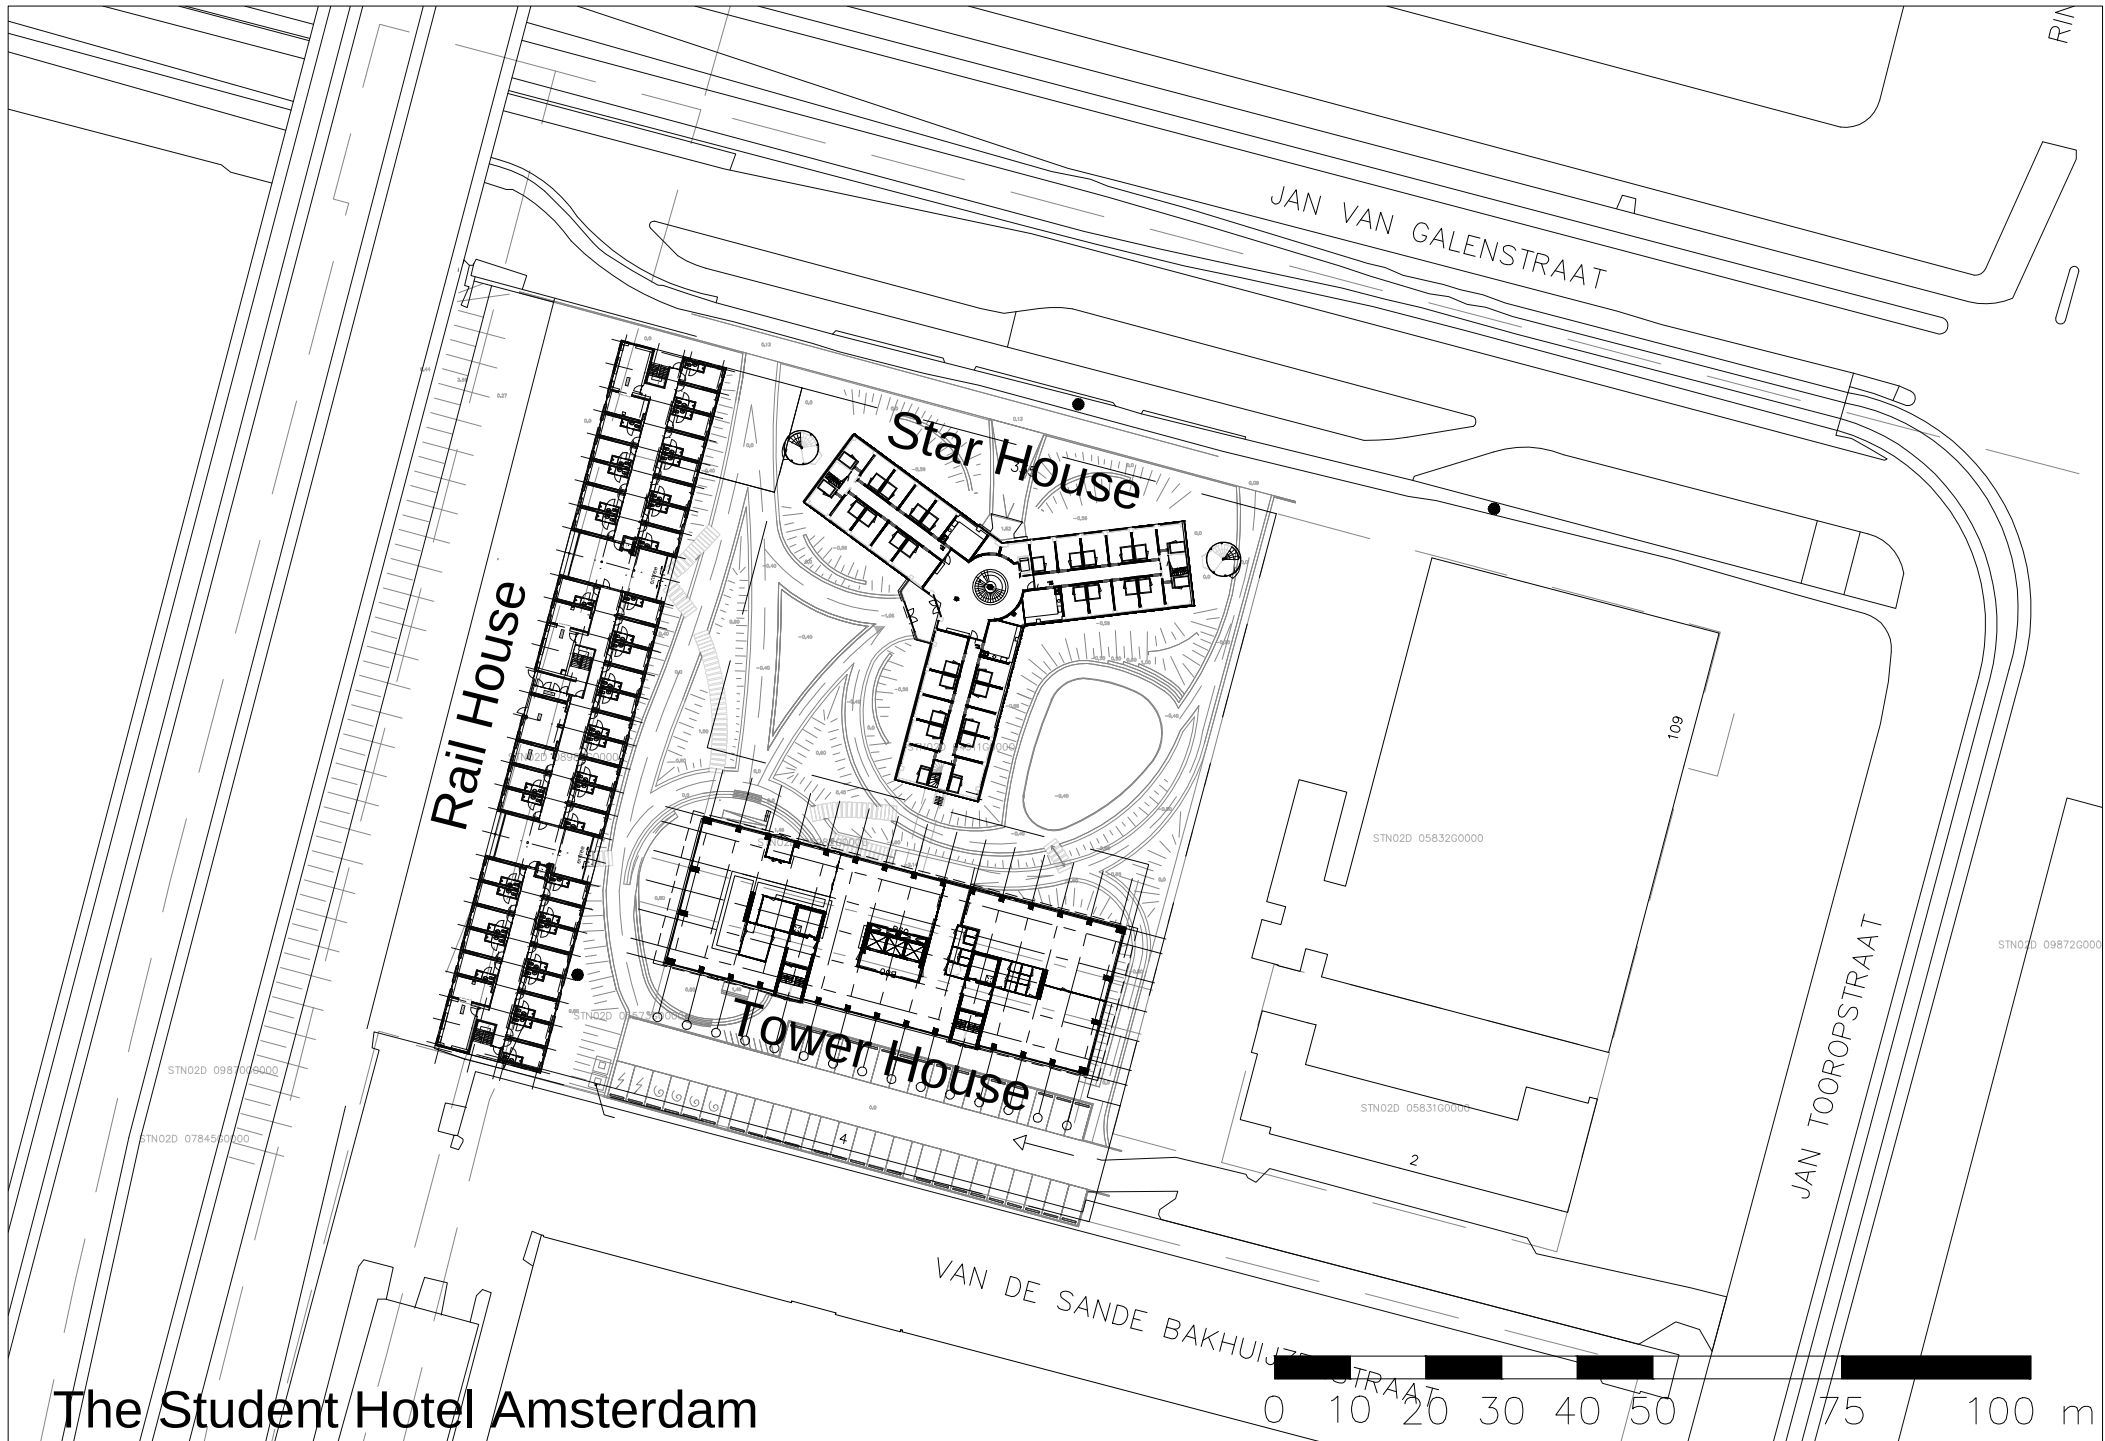


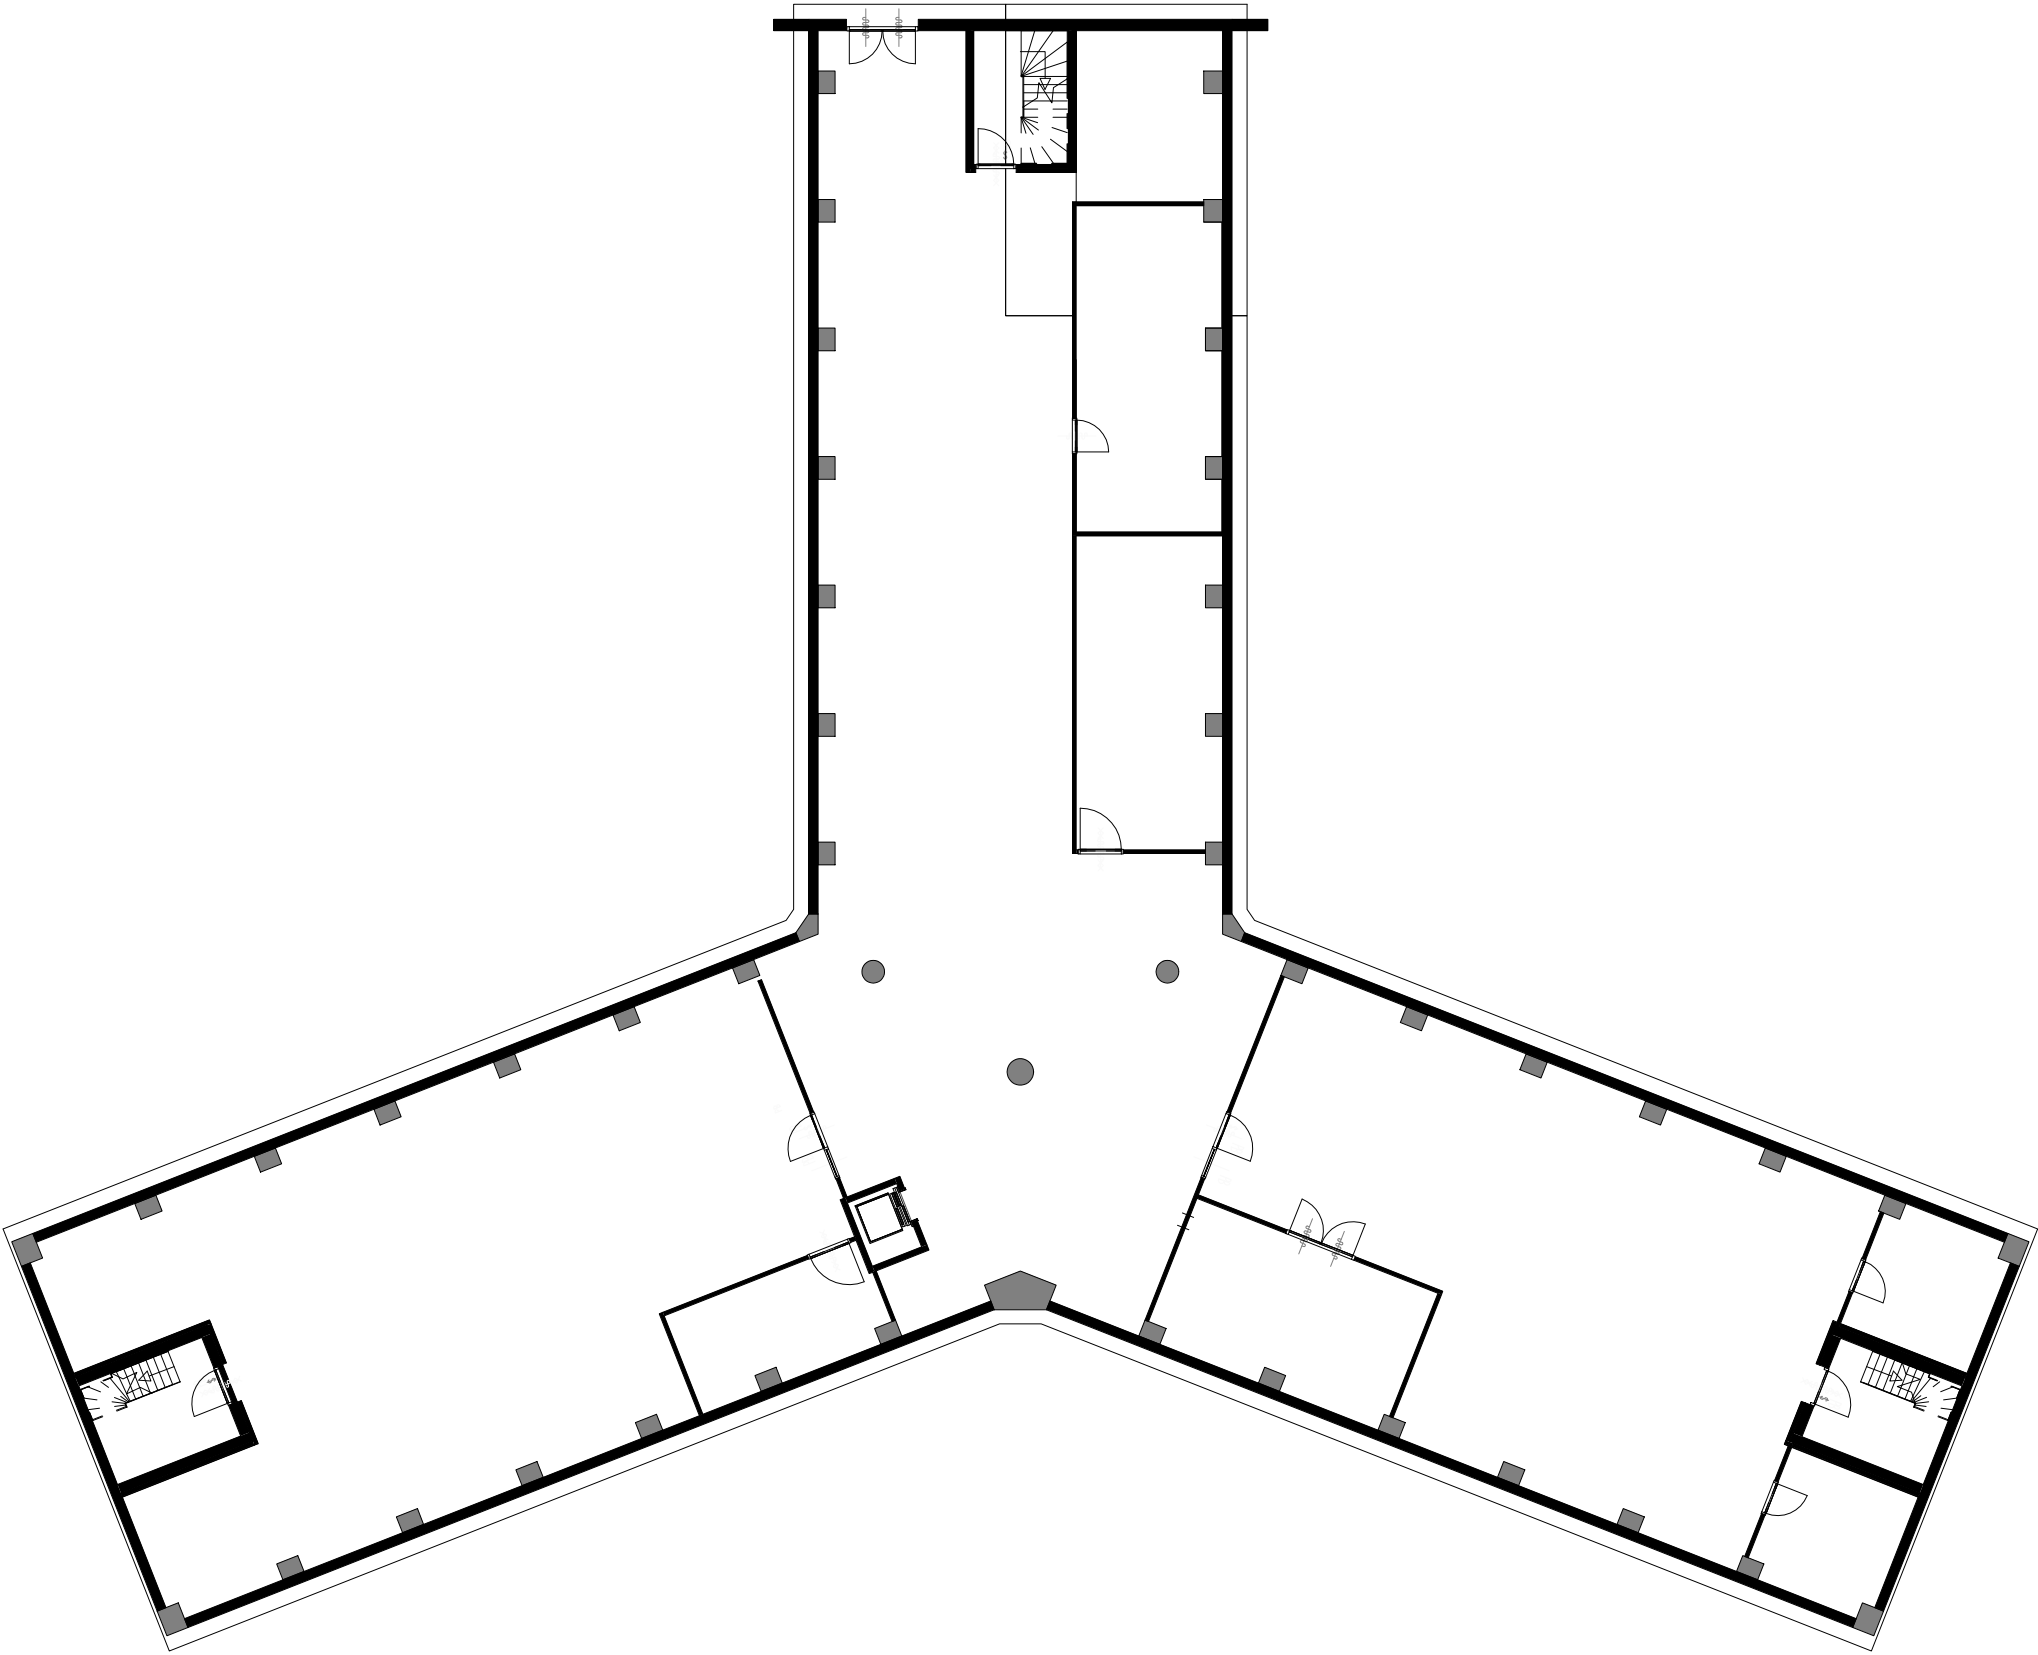


Schaal 1:200

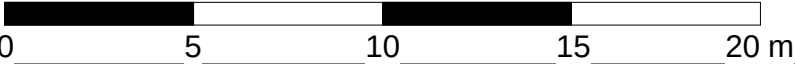


project	The Student Hotel Amsterdam
Verdieping	Kelder -2
Gebouw	Star House

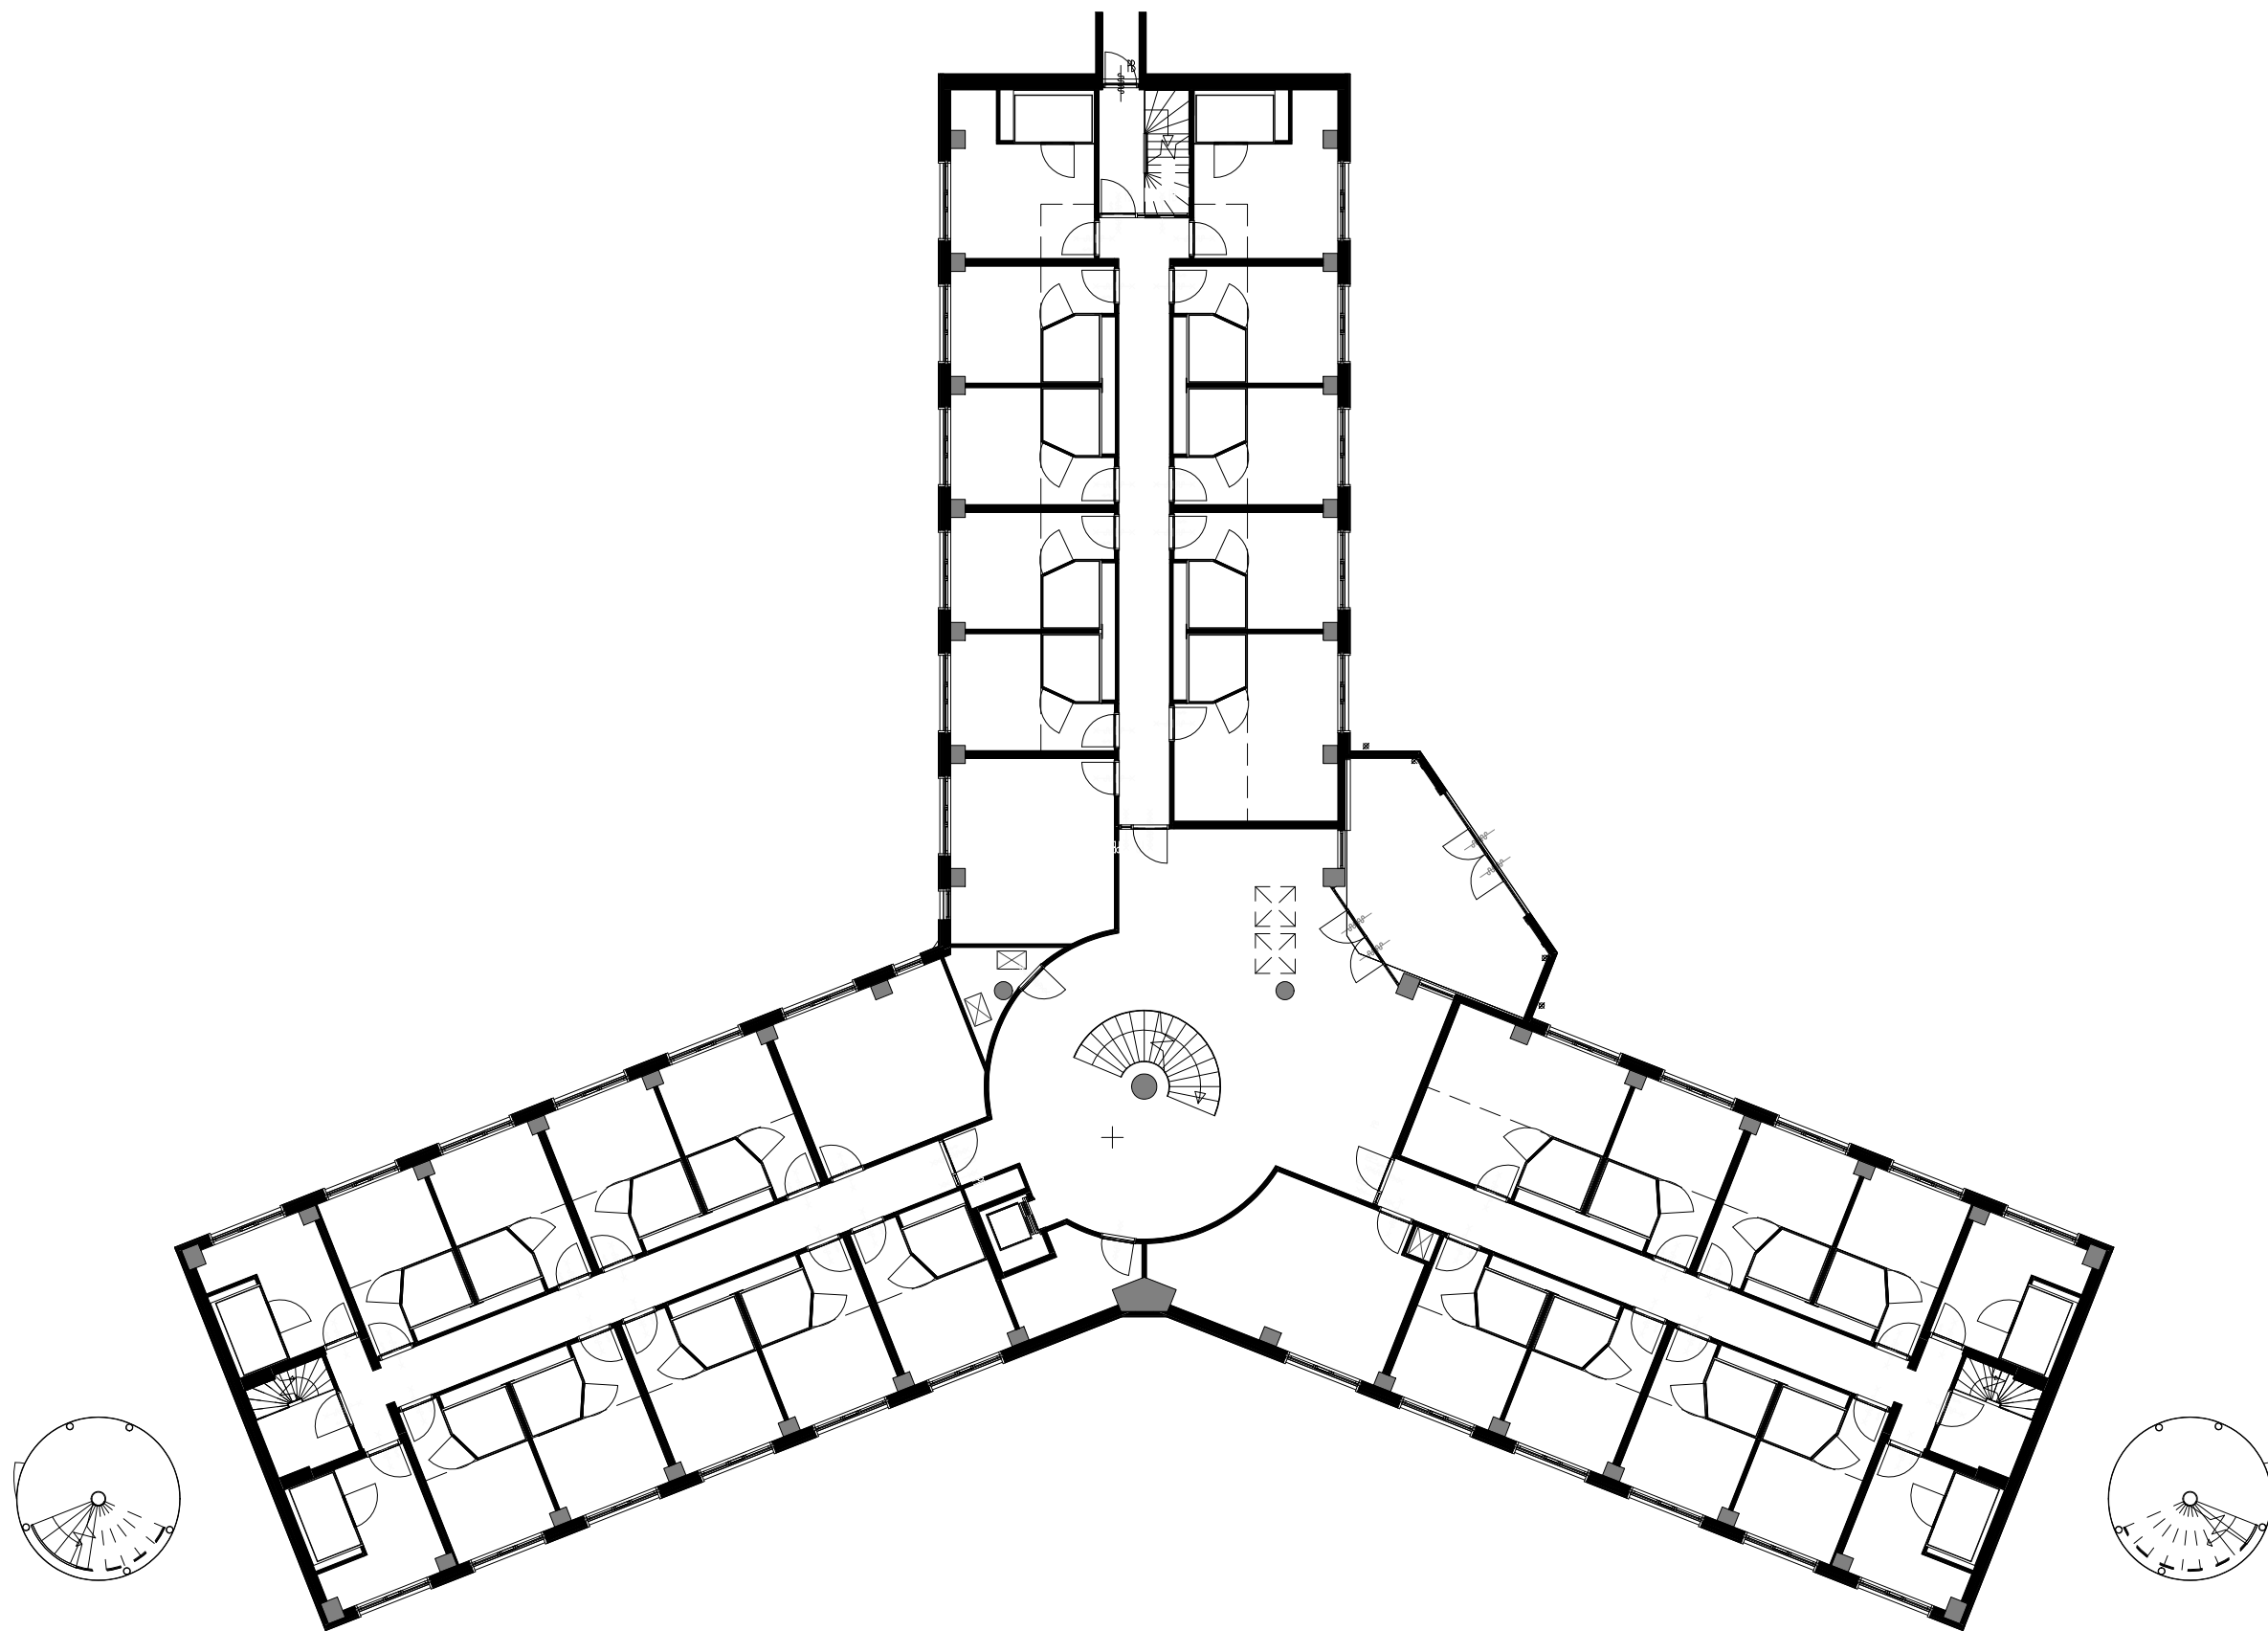


Schaal 1:200

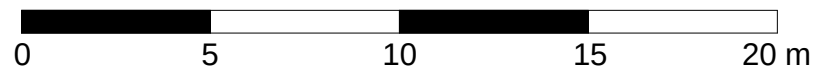


project	The Student Hotel Amsterdam
Verdieping	Kelder -1
Gebouw	Star House

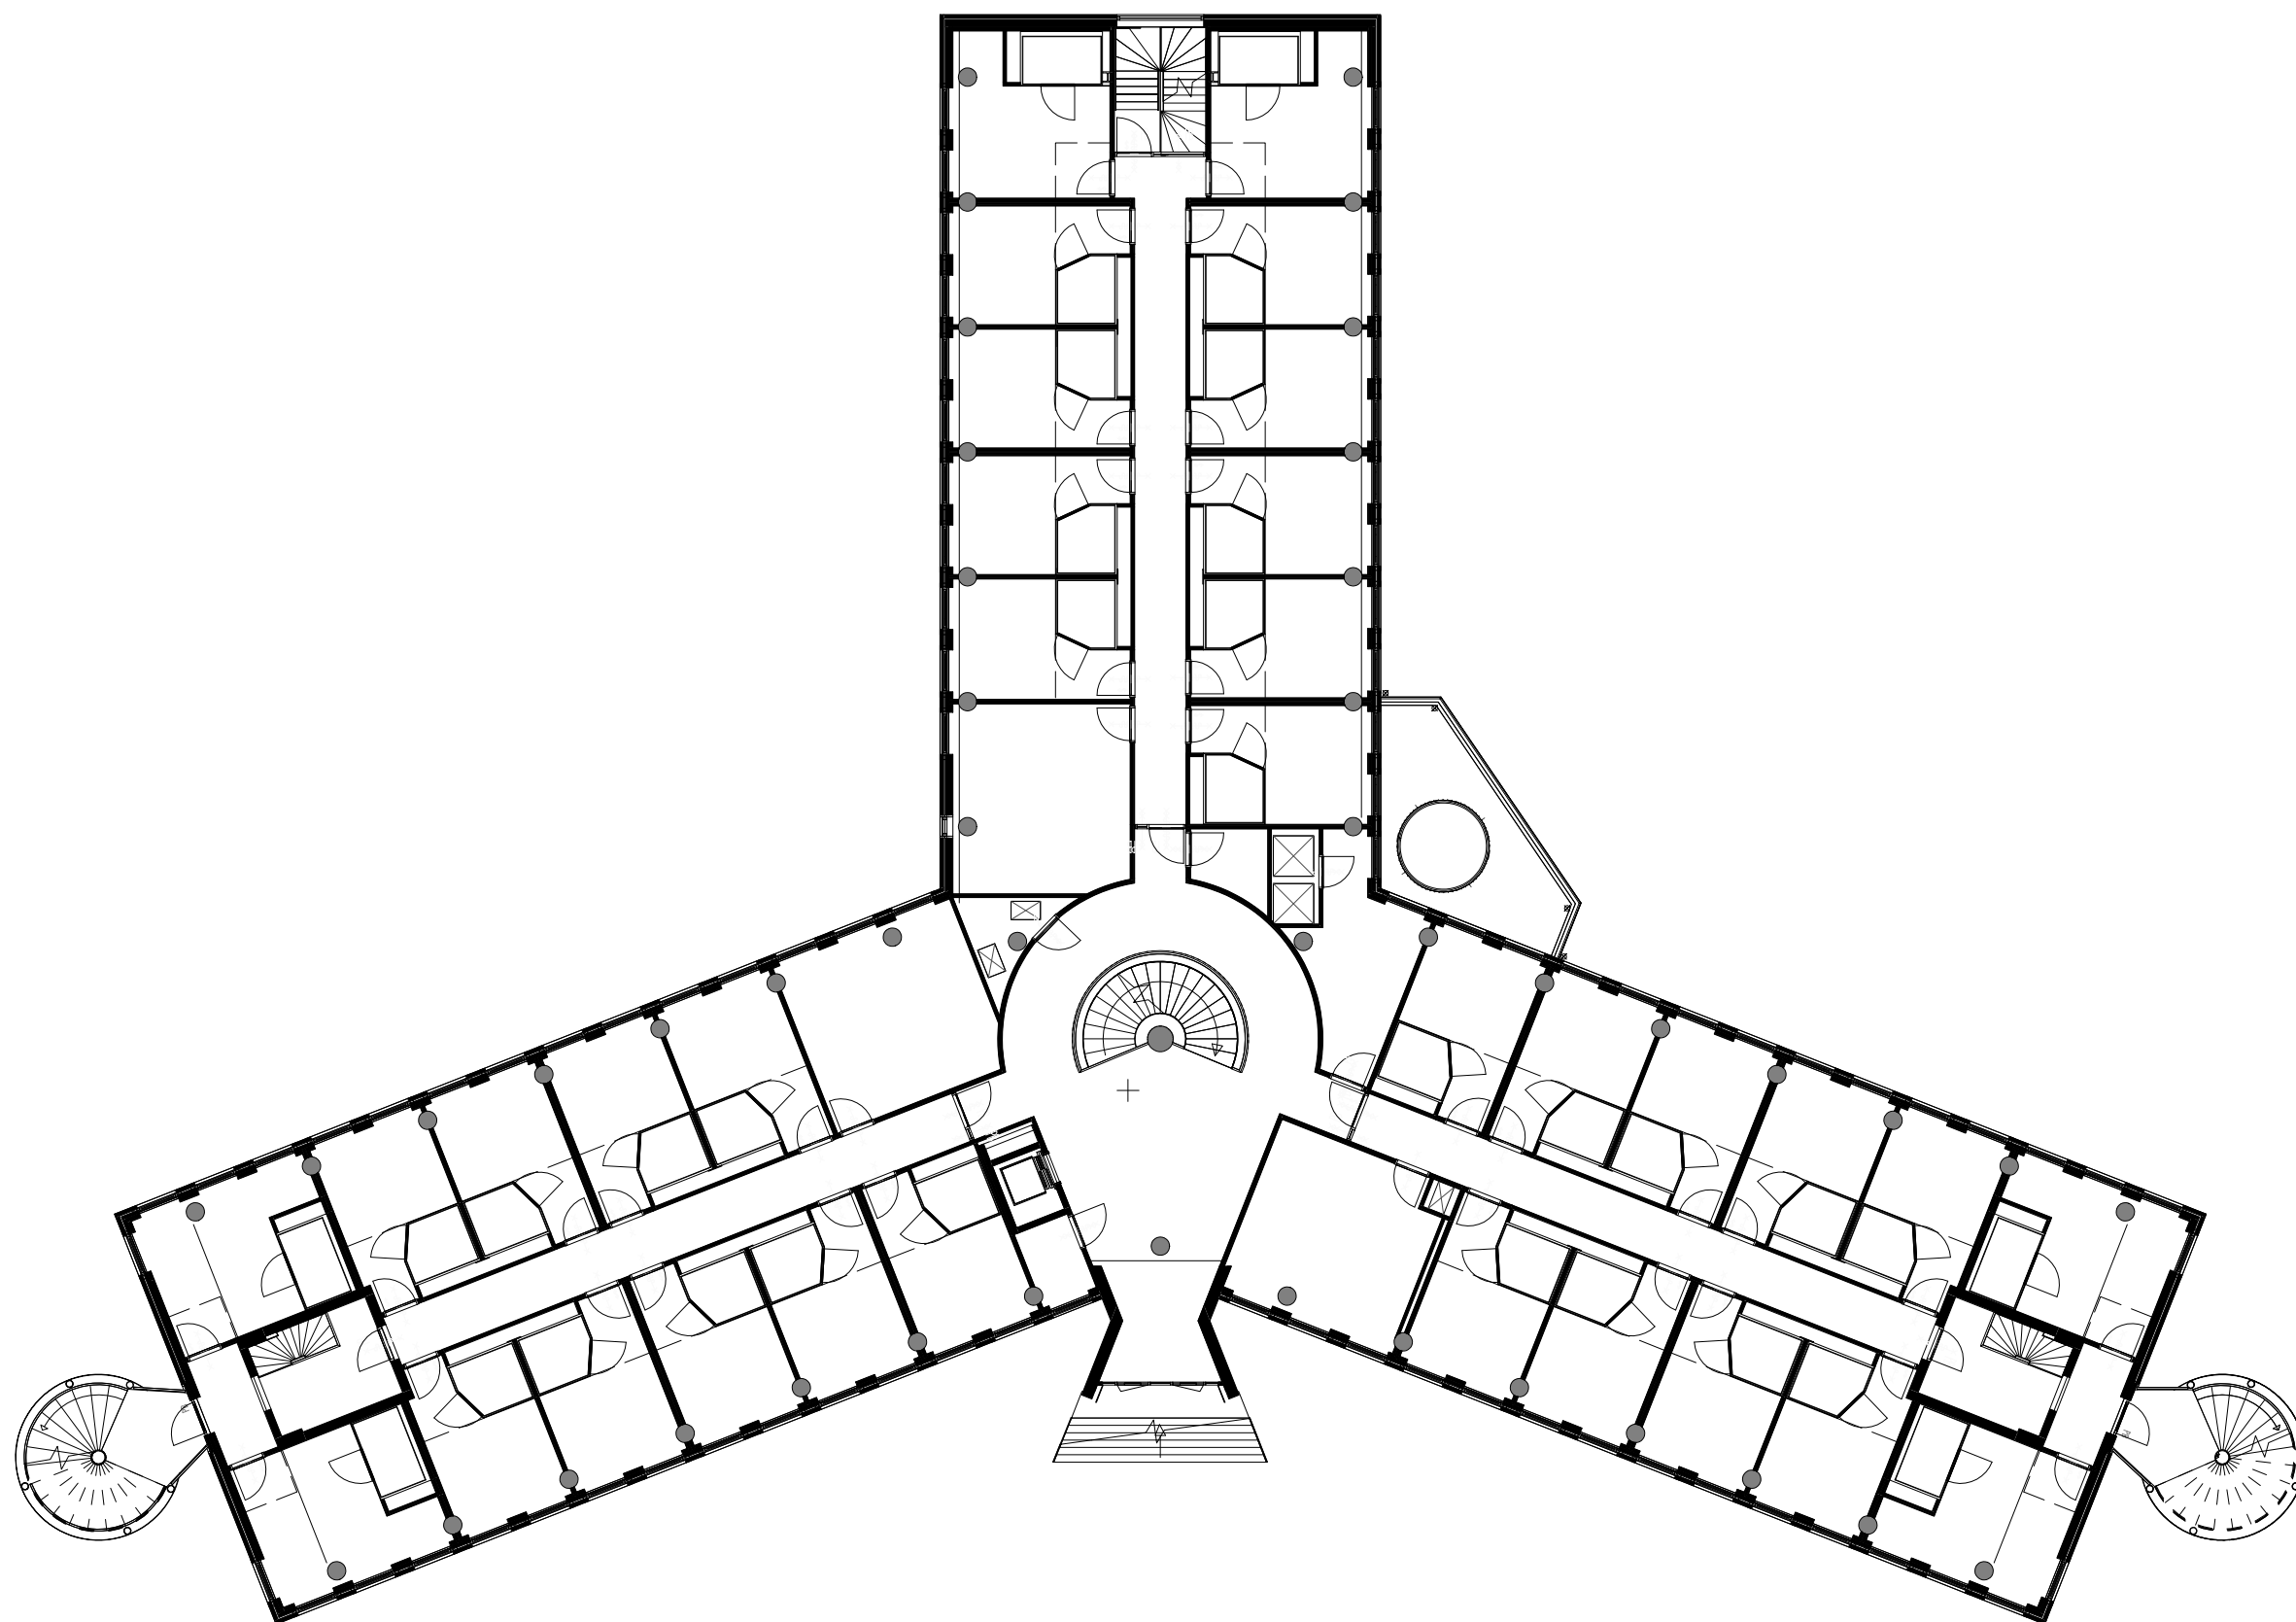


Schaal 1:200

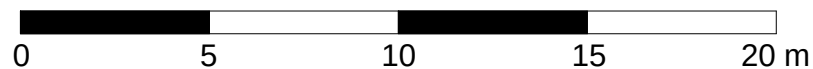


project	The Student Hotel Amsterdam
Verdieping	Beganegrond
Gebouw	Star House

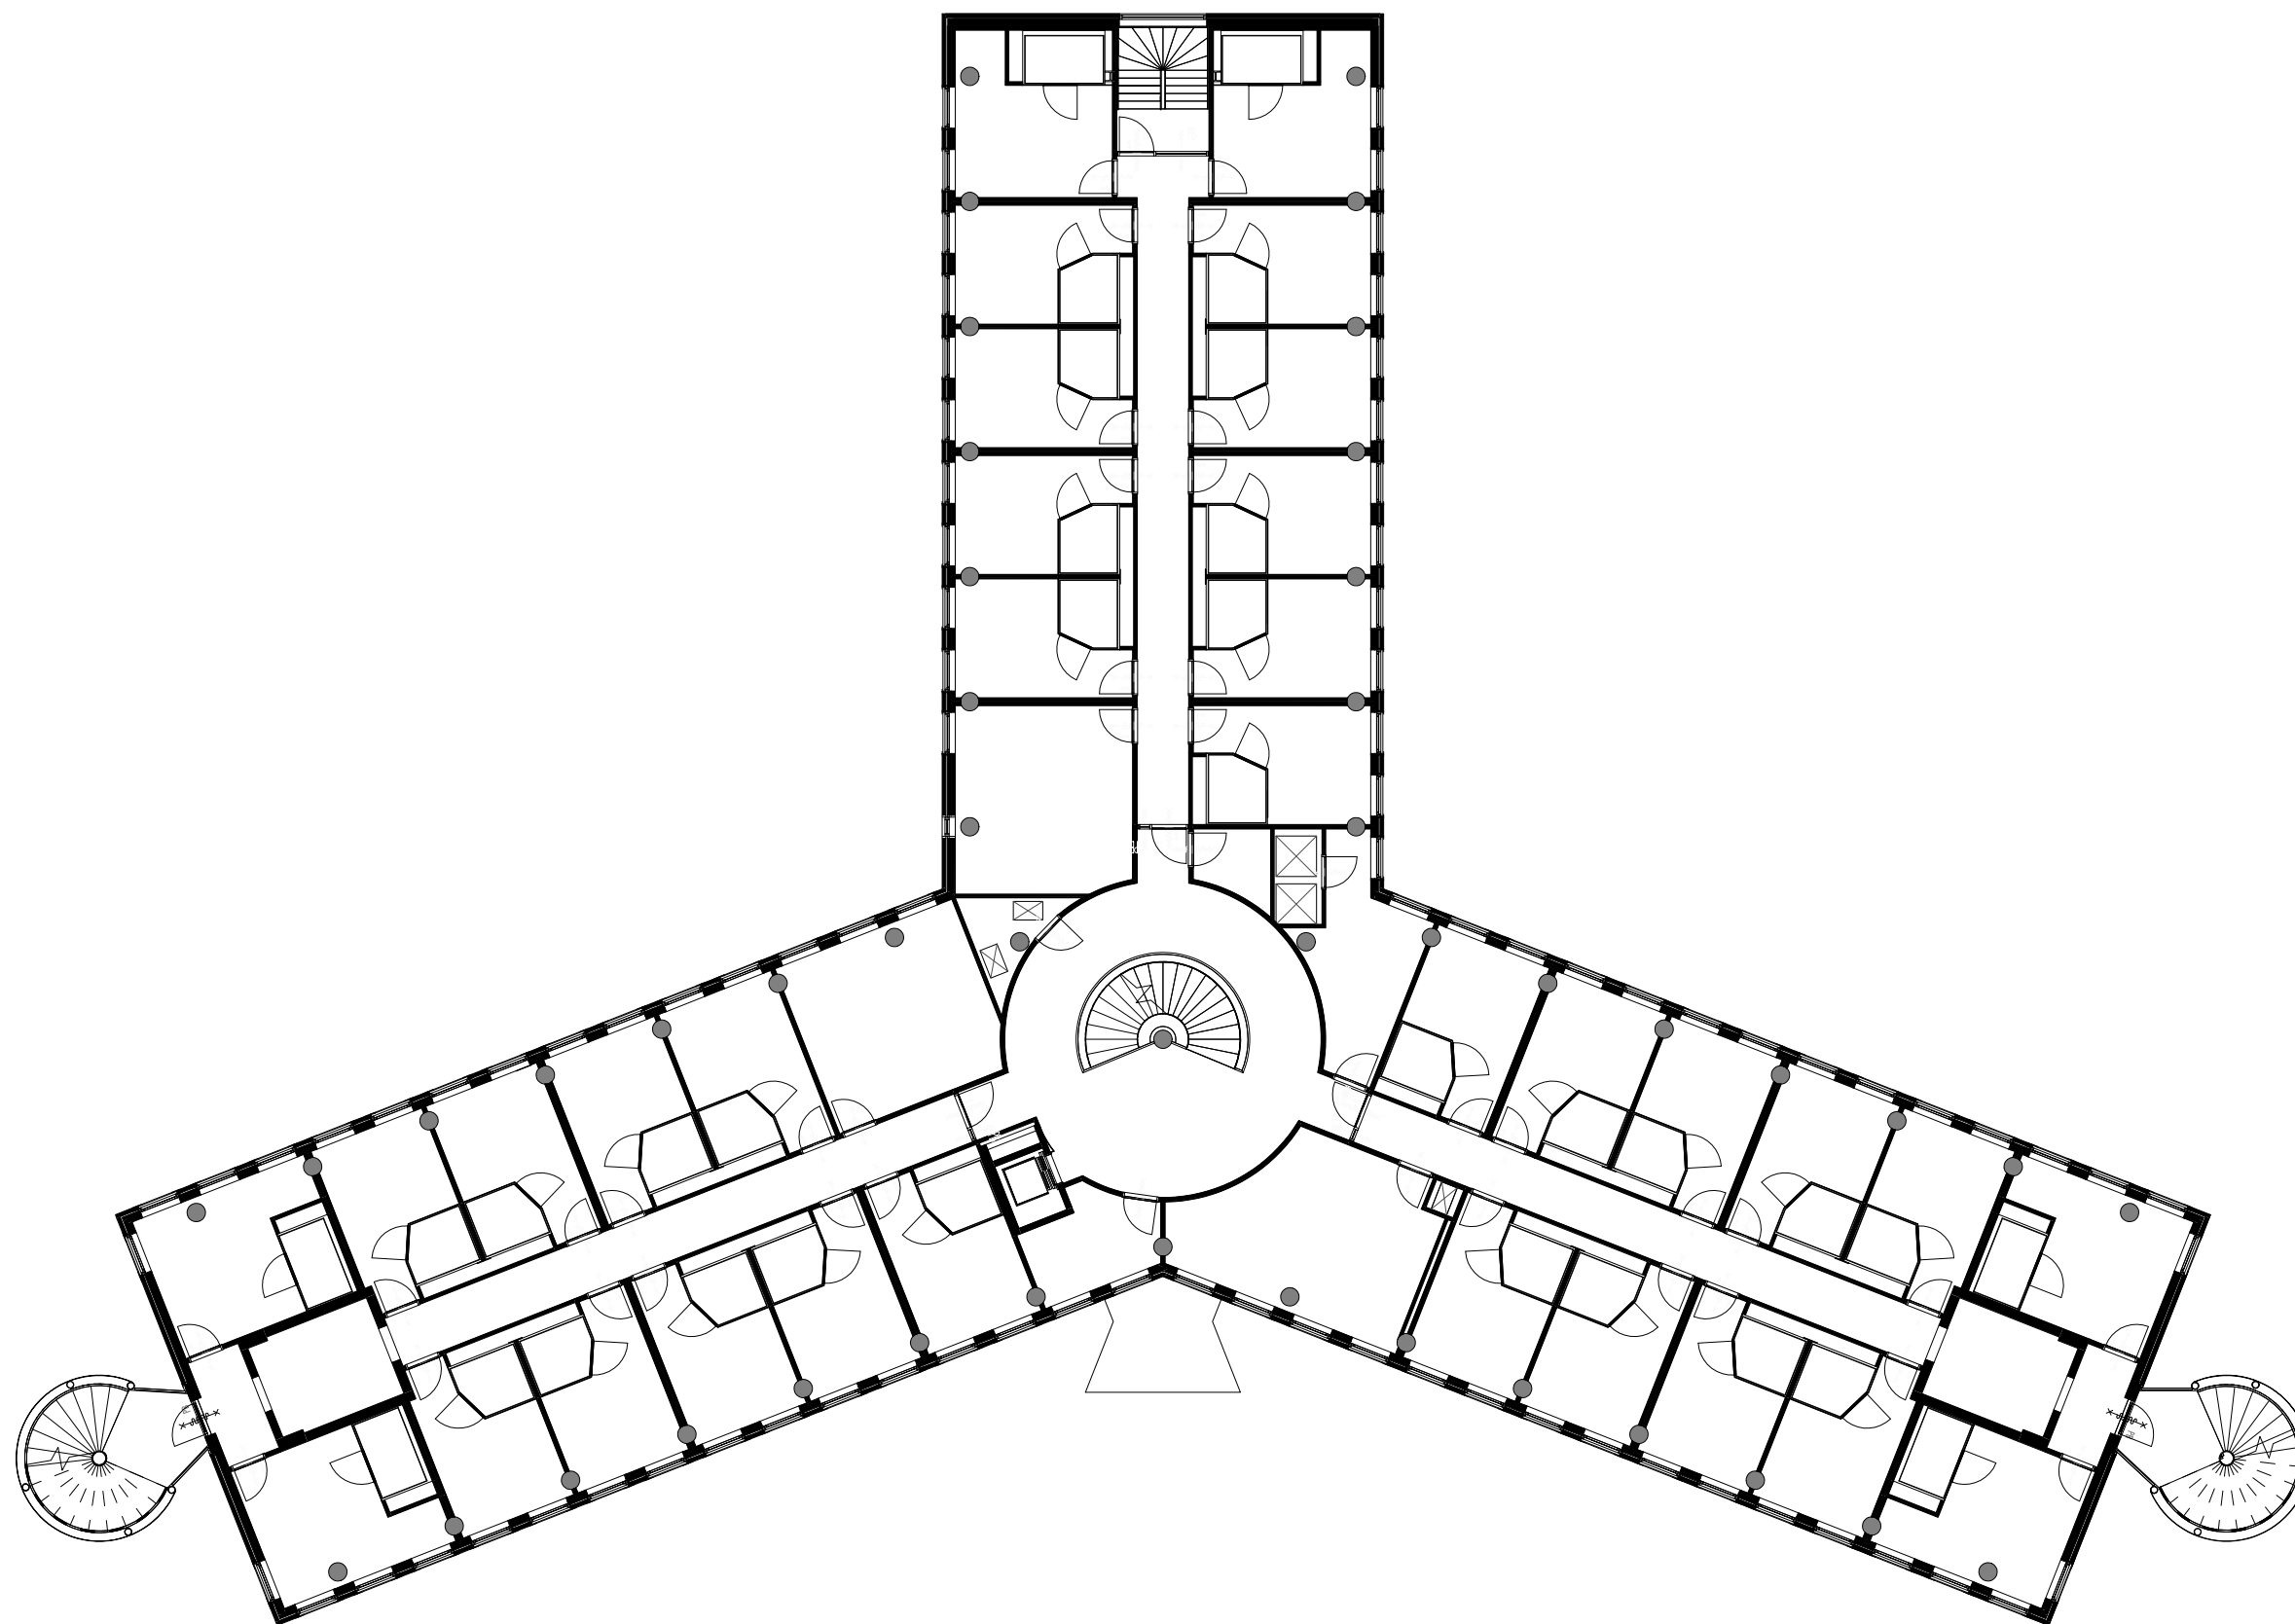


Schaal 1:200

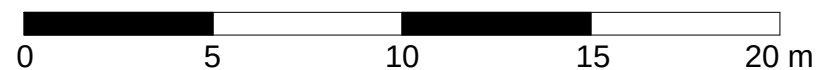


project	The Student Hotel Amsterdam
Verdieping	1e verdieping
Gebouw	Star House

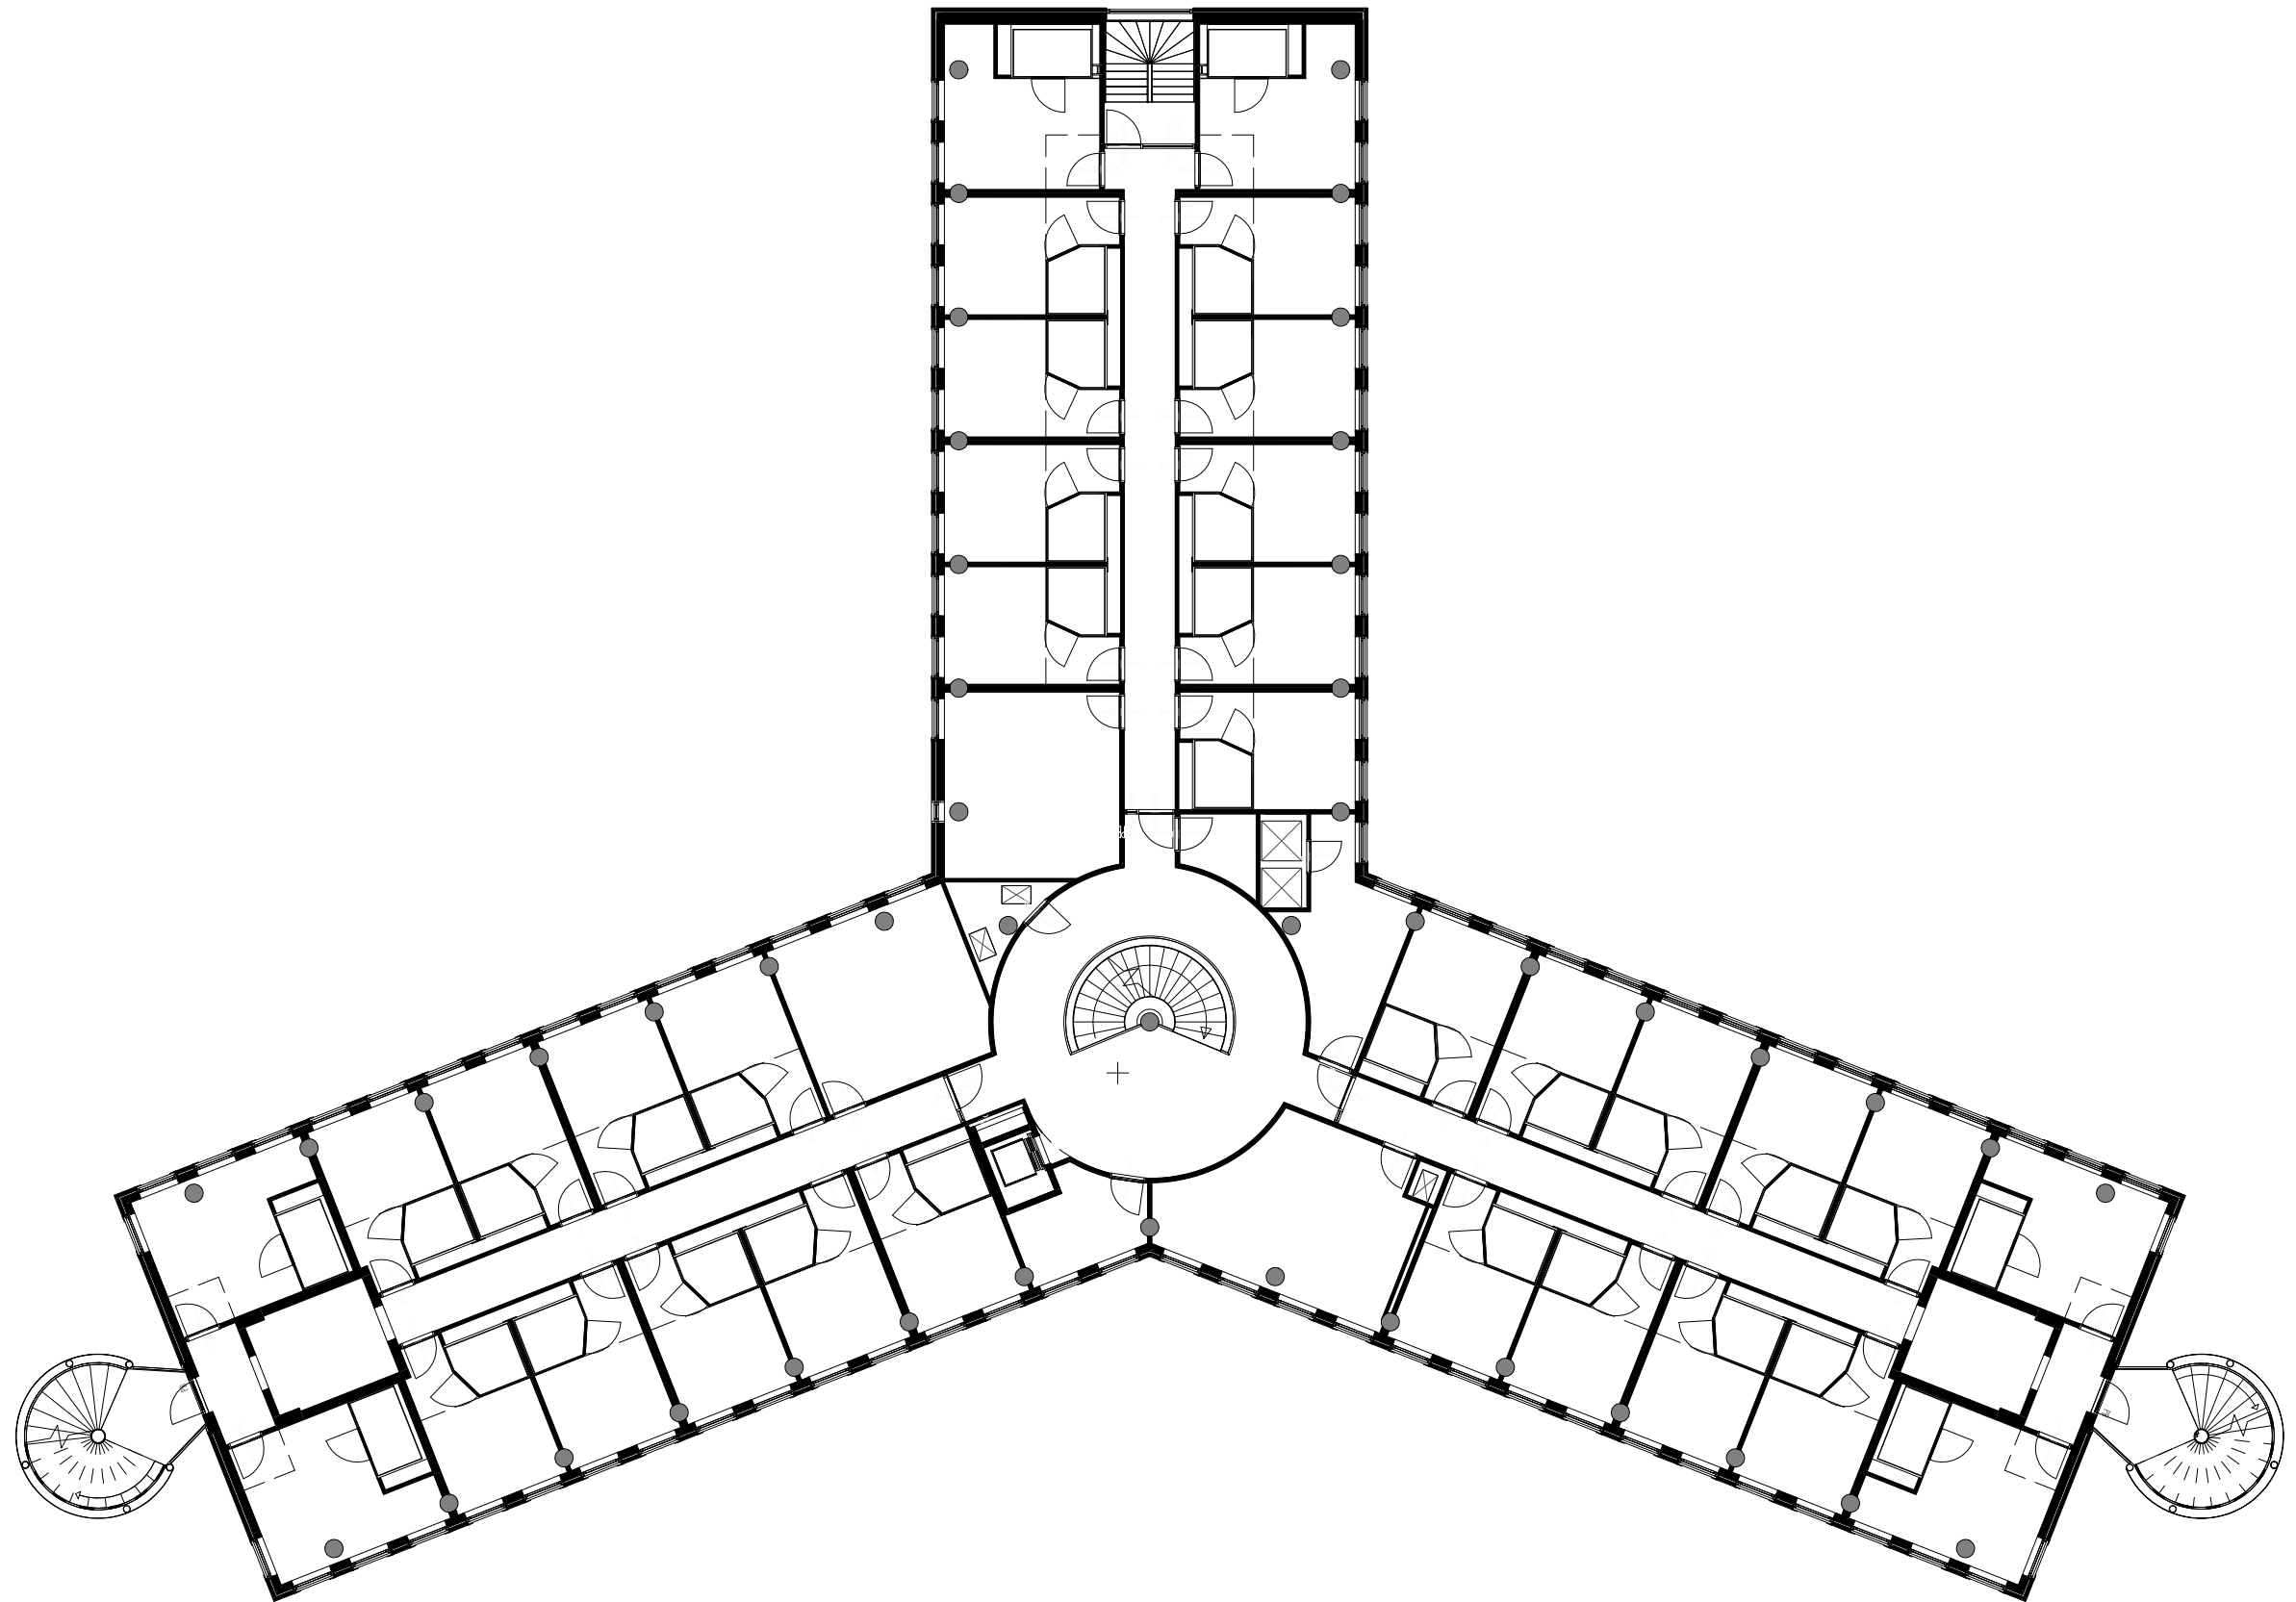


Schaal 1:200

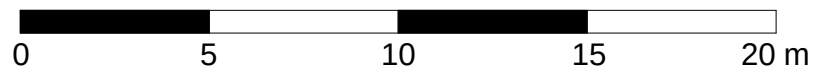


project	The Student Hotel Amsterdam
Verdieping	2e verdieping
Gebouw	Star House

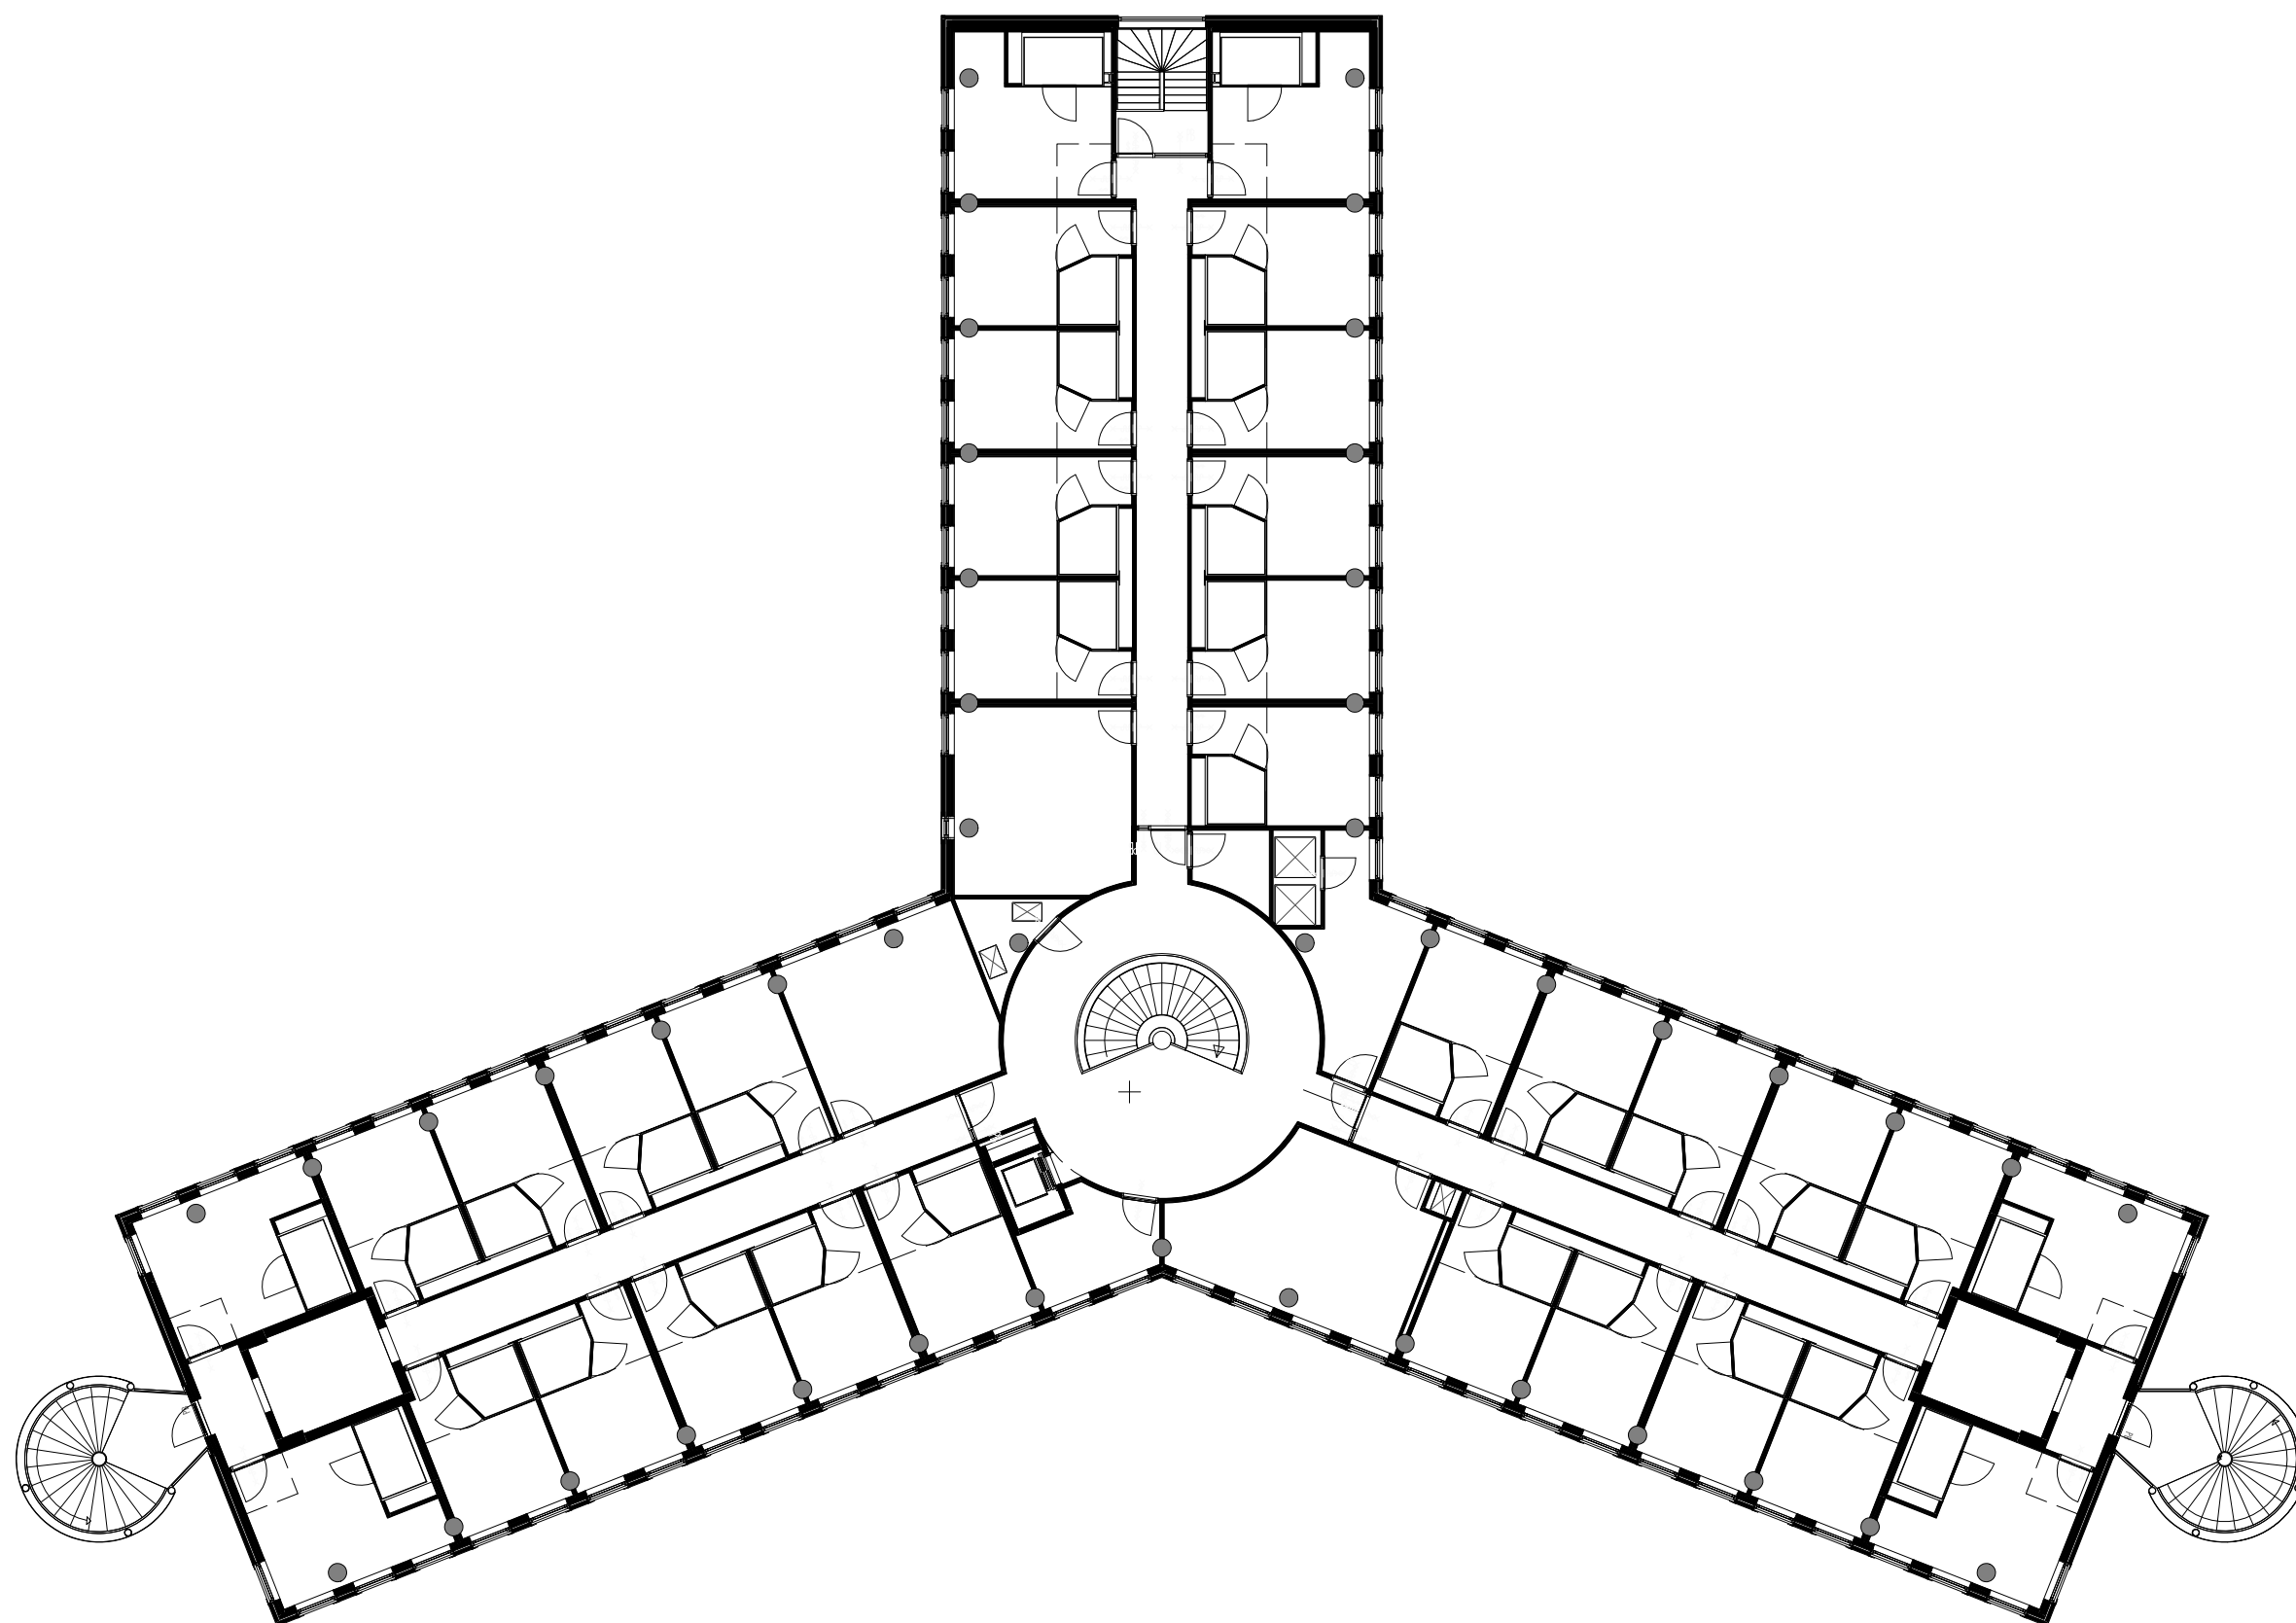


Schaal 1:200

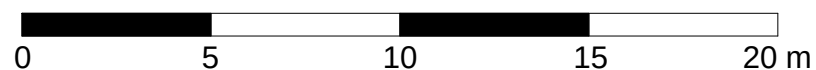


project	The Student Hotel Amsterdam
Verdieping	3e verdieping
Gebouw	Star House

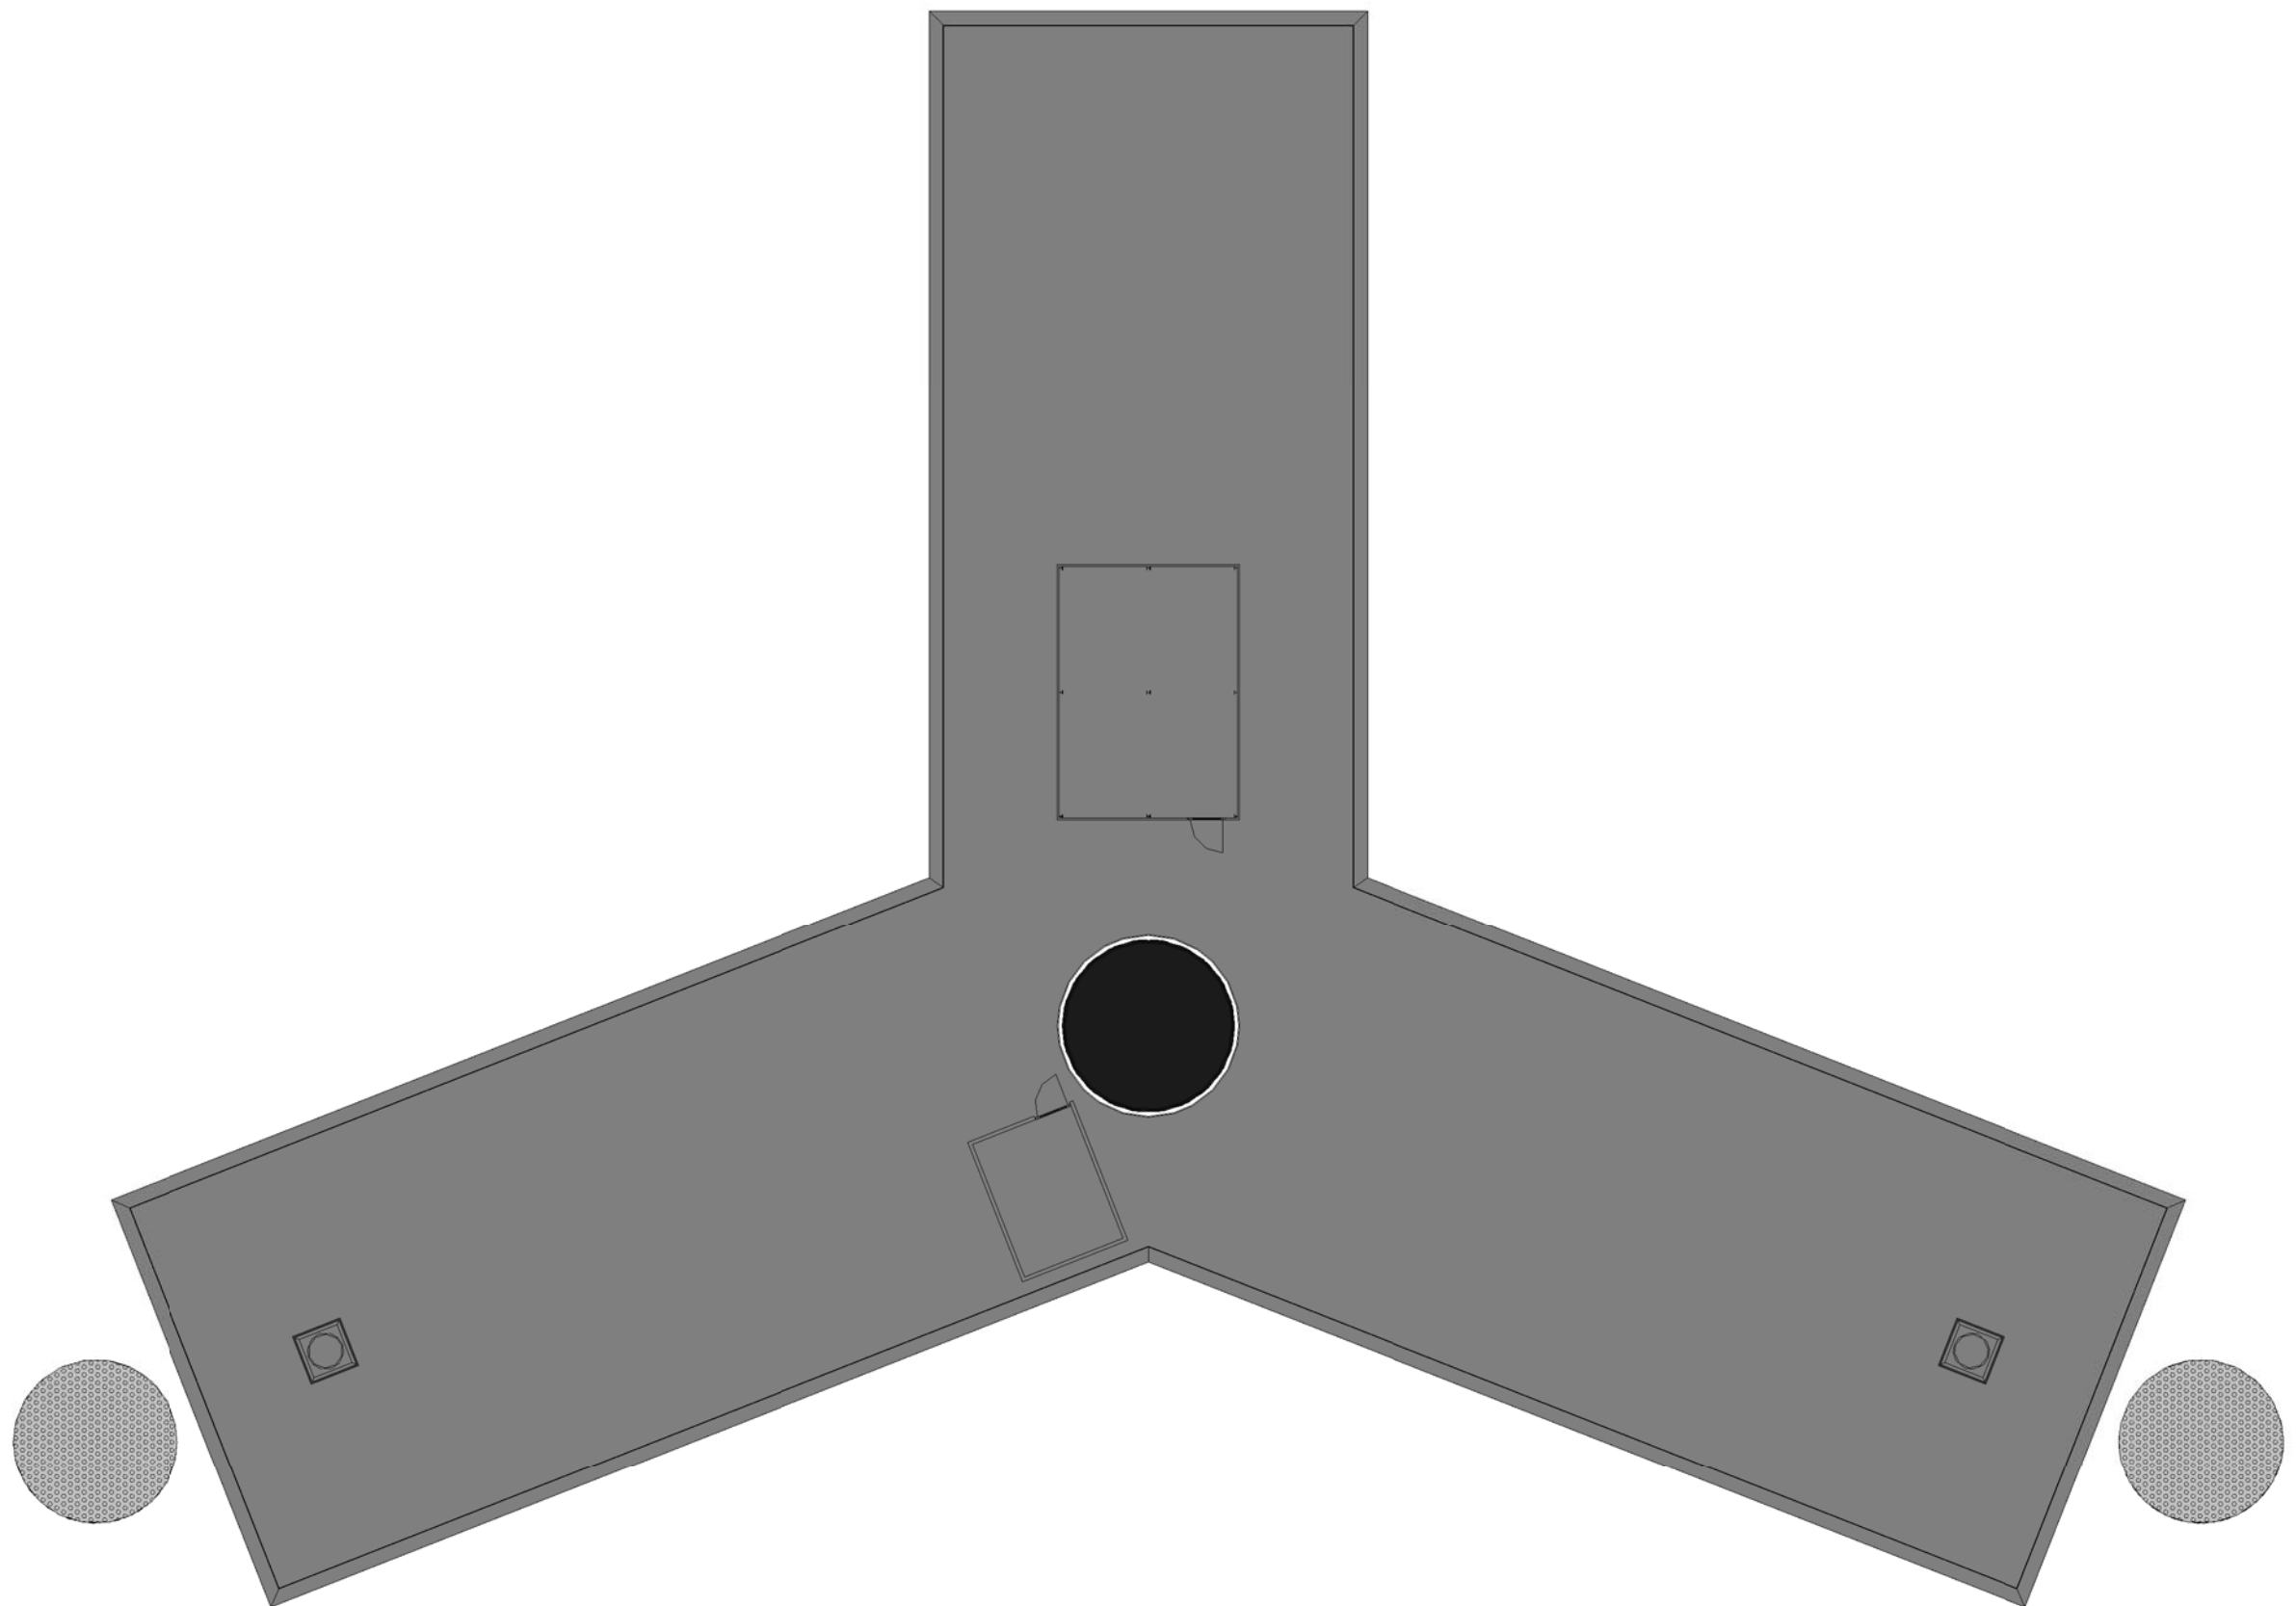


Schaal 1:200

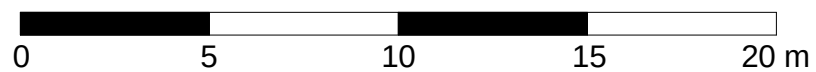


project	The Student Hotel Amsterdam
Verdieping	4e verdieping
Gebouw	Star House

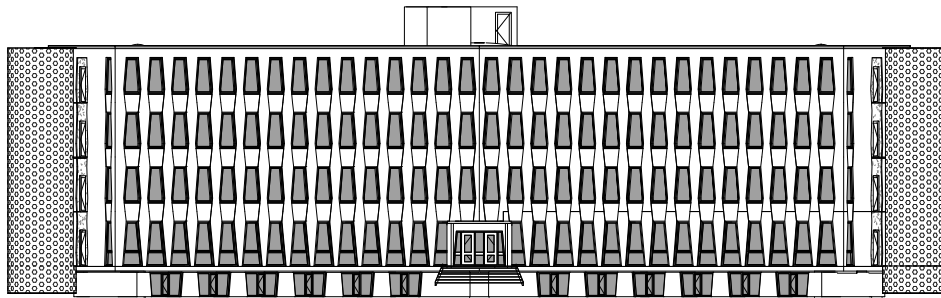

Noord Gevel

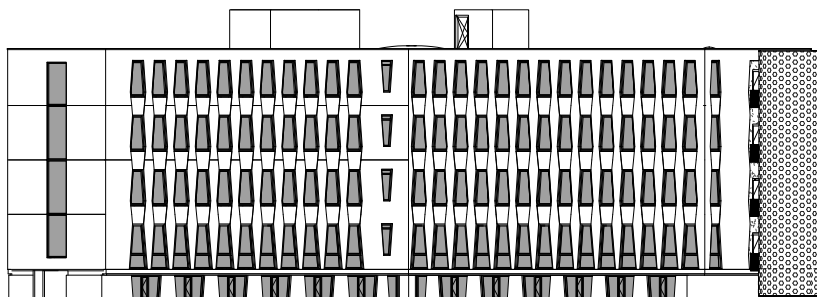


Oost Gevel

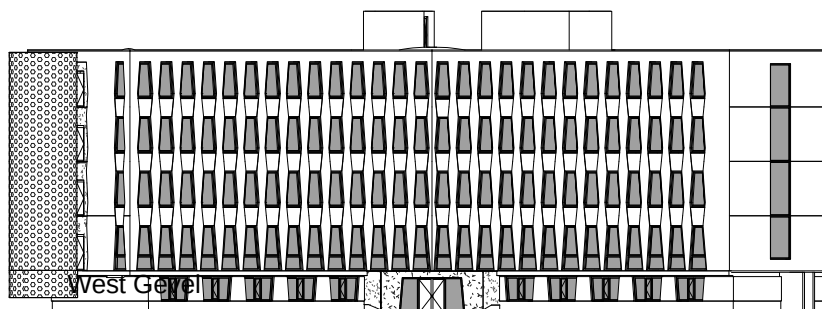


West Gevel

Schaal 1:500


project	The Student Hotel Amsterdam
Verdieping	Gevels
Gebouw	Star House

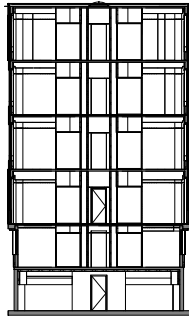

Doorsnede A-A

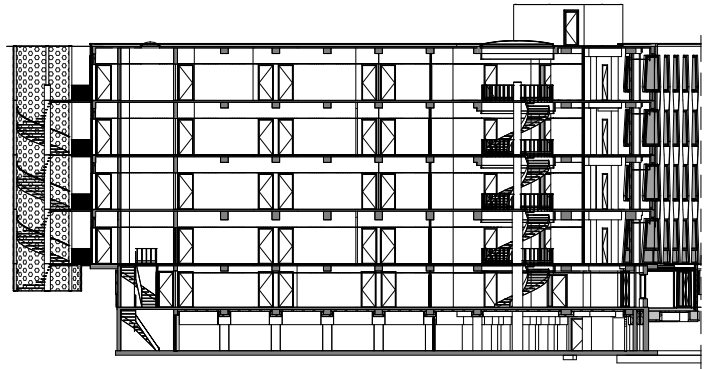


Doorsnede C-C

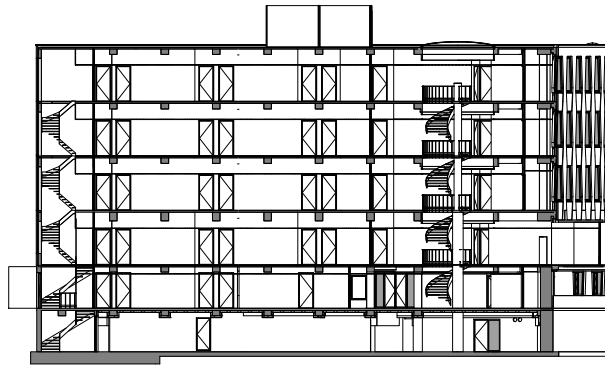


Doorsnede B-B

Schaal 1:500


project	The Student Hotel Amsterdam
Verdieping	Doorsnede
Gebouw	Star House

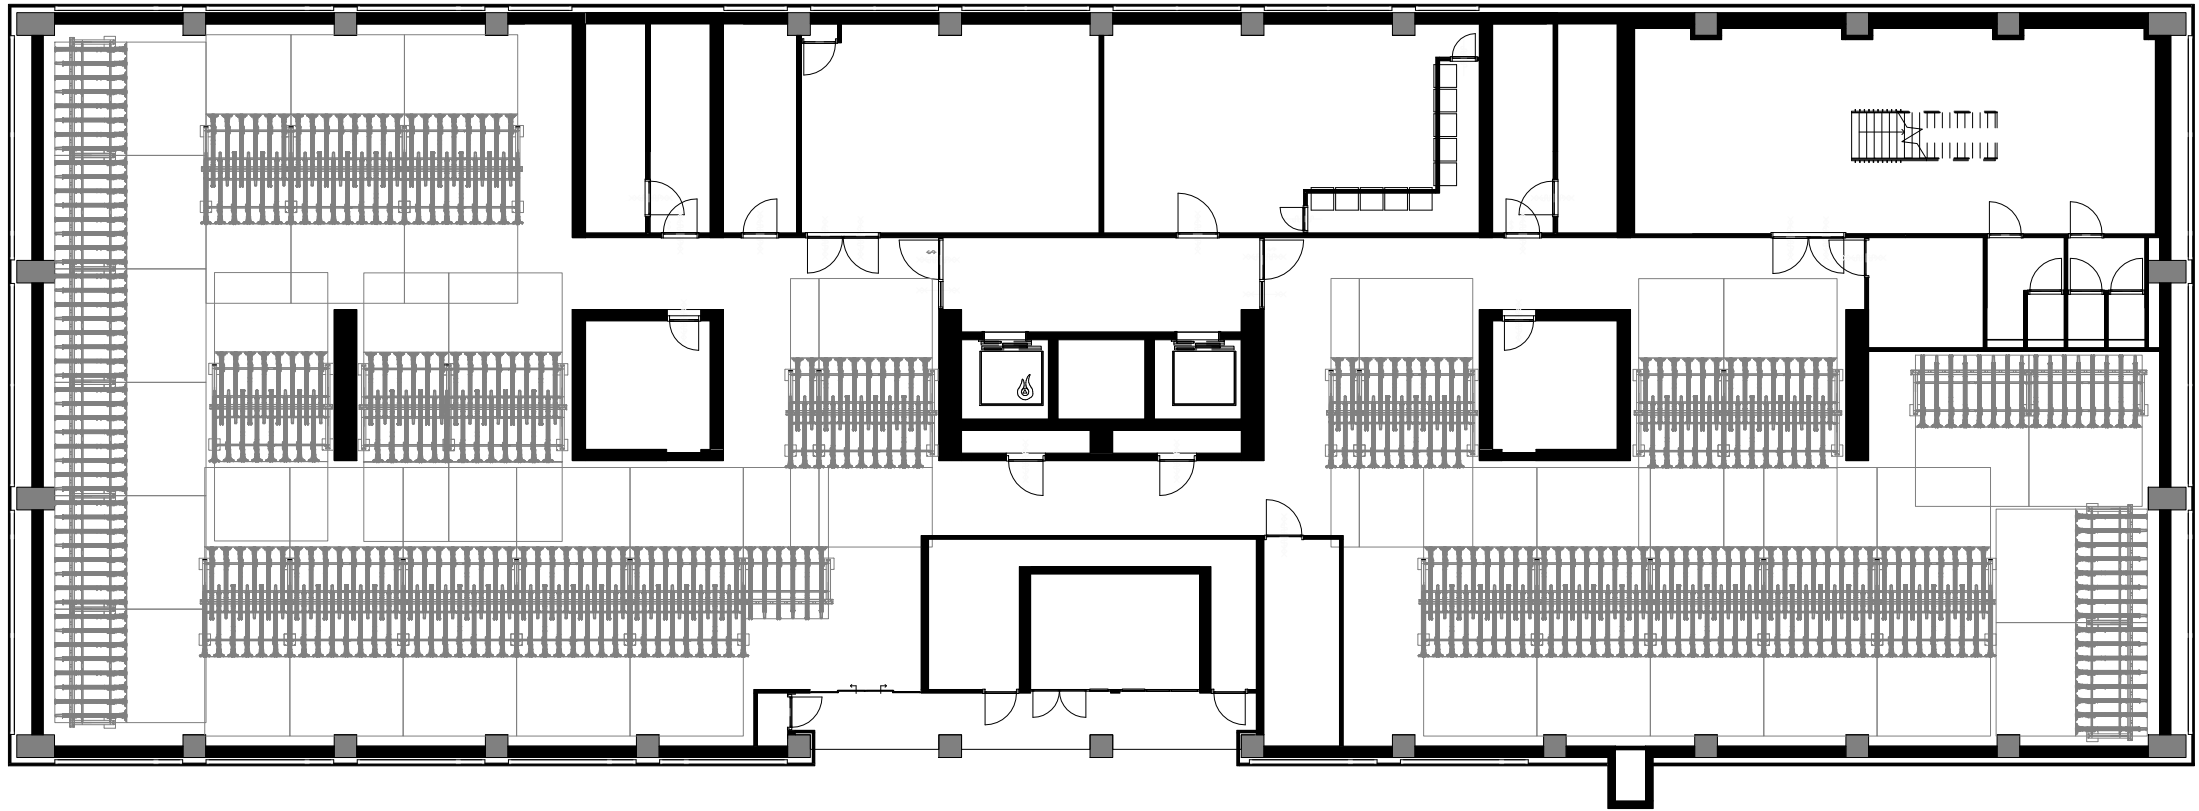


Schaal: 1:200

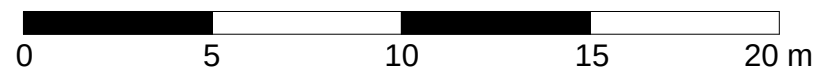


project	The Student Hotel Amsterdam
Verdieping	Kelder -1
Gebouw	Tower House

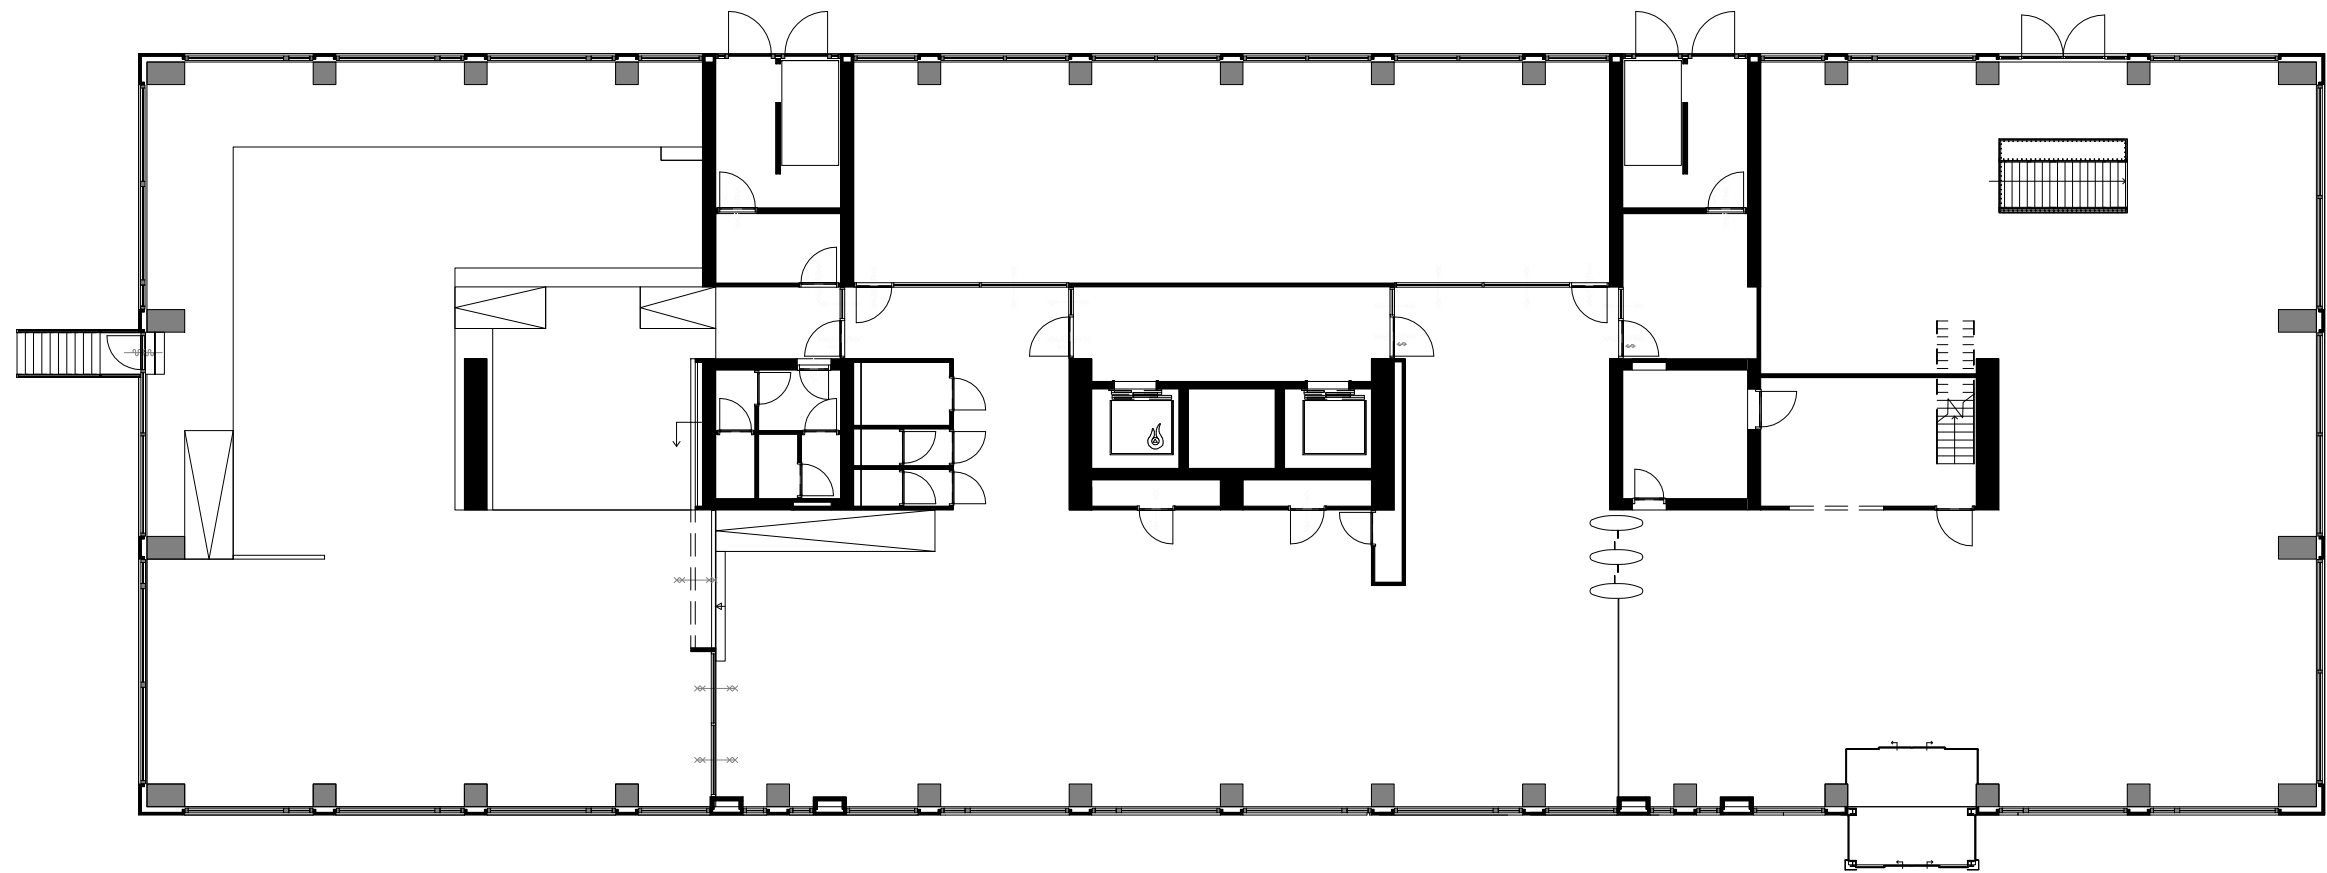


Schaal: 1:200

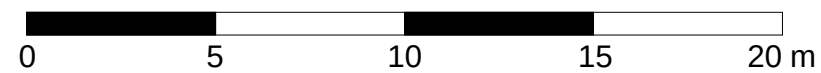


project	The Student Hotel Amsterdam
Verdieping	BEGANEGROND
Gebouw	Tower House

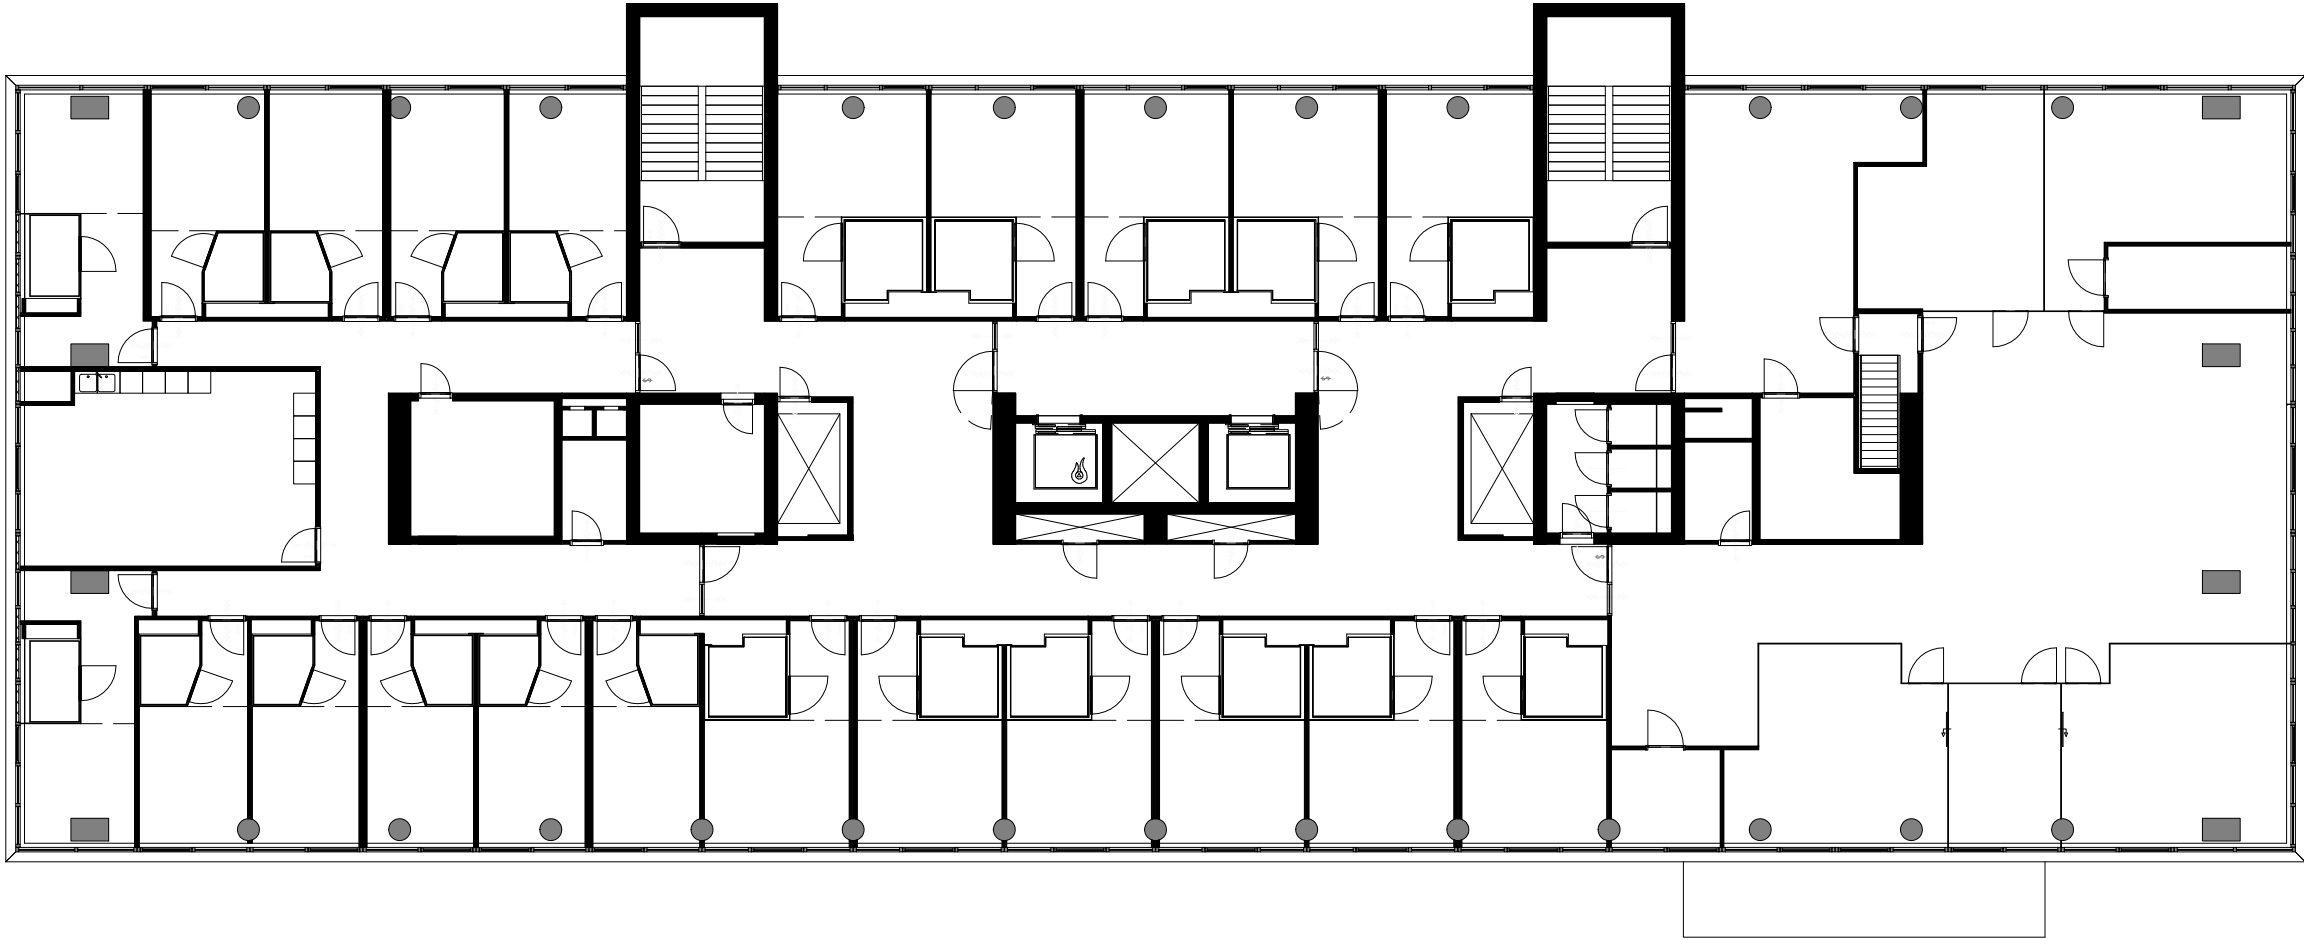


Schaal: 1:200

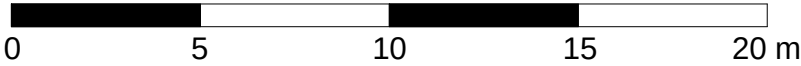


project	The Student Hotel Amsterdam
Verdieping	1e Verdieping
Gebouw	Tower House

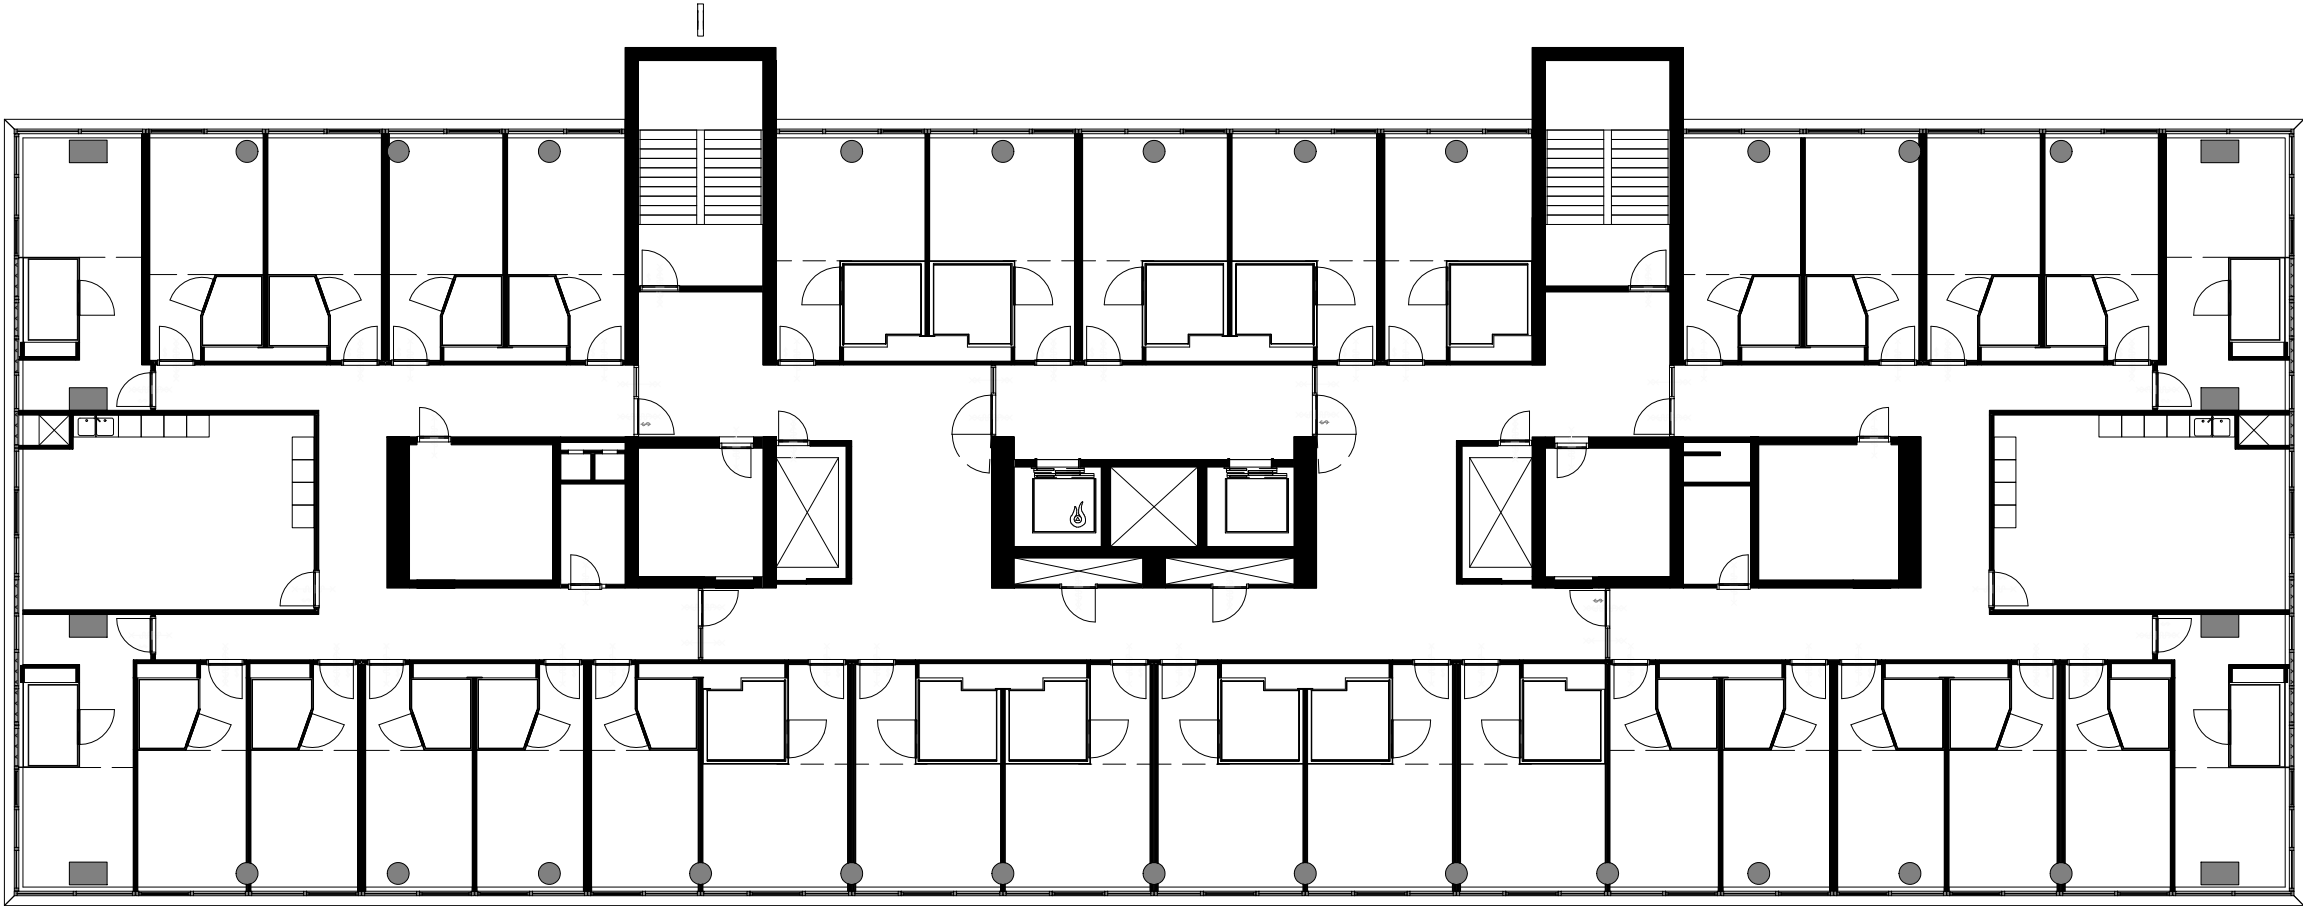


Schaal: 1:200

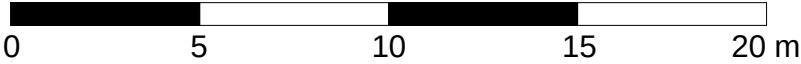


project	The Student Hotel Amsterdam
Verdieping	2e Verdieping
Gebouw	Tower House

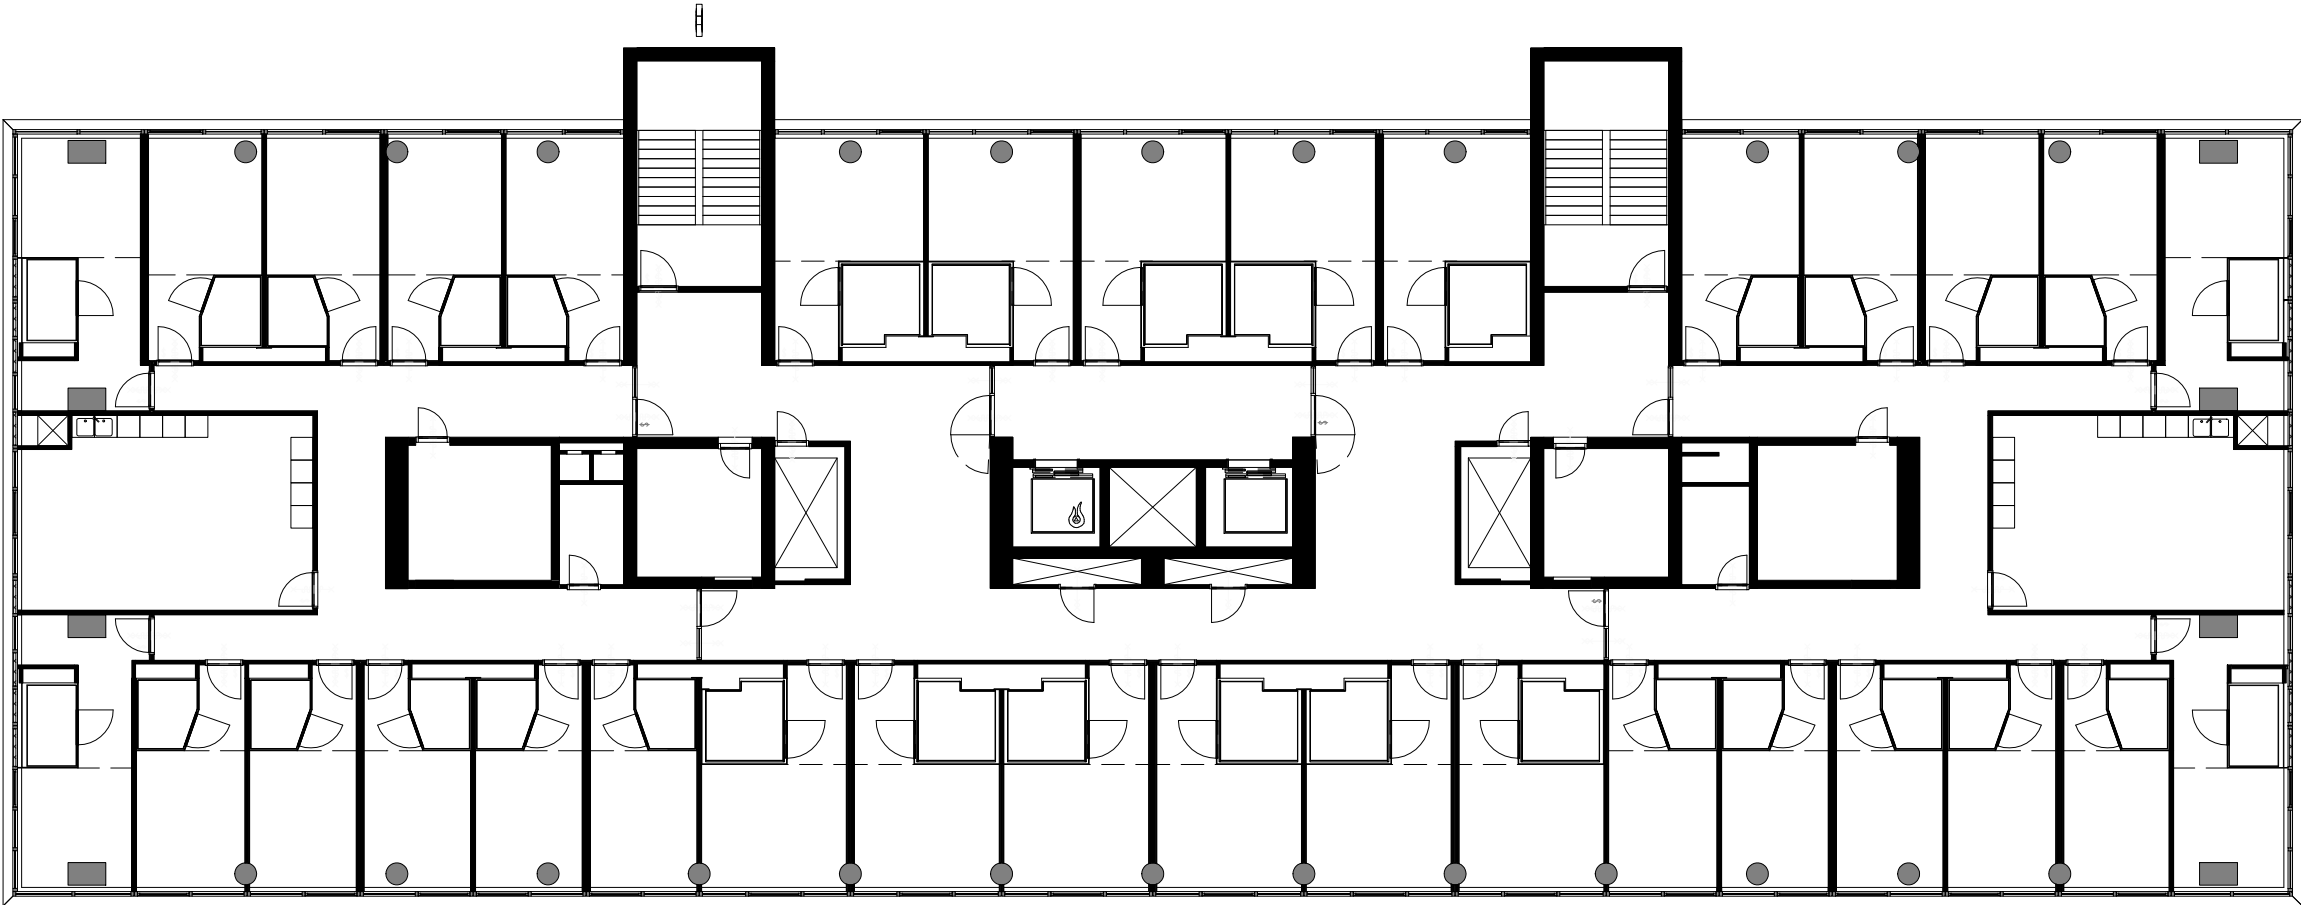


Schaal: 1:200

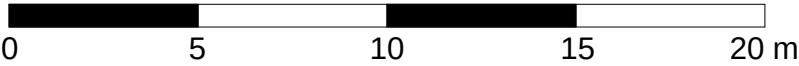


project	The Student Hotel Amsterdam
Verdieping	3e Verdieping
Gebouw	Tower House

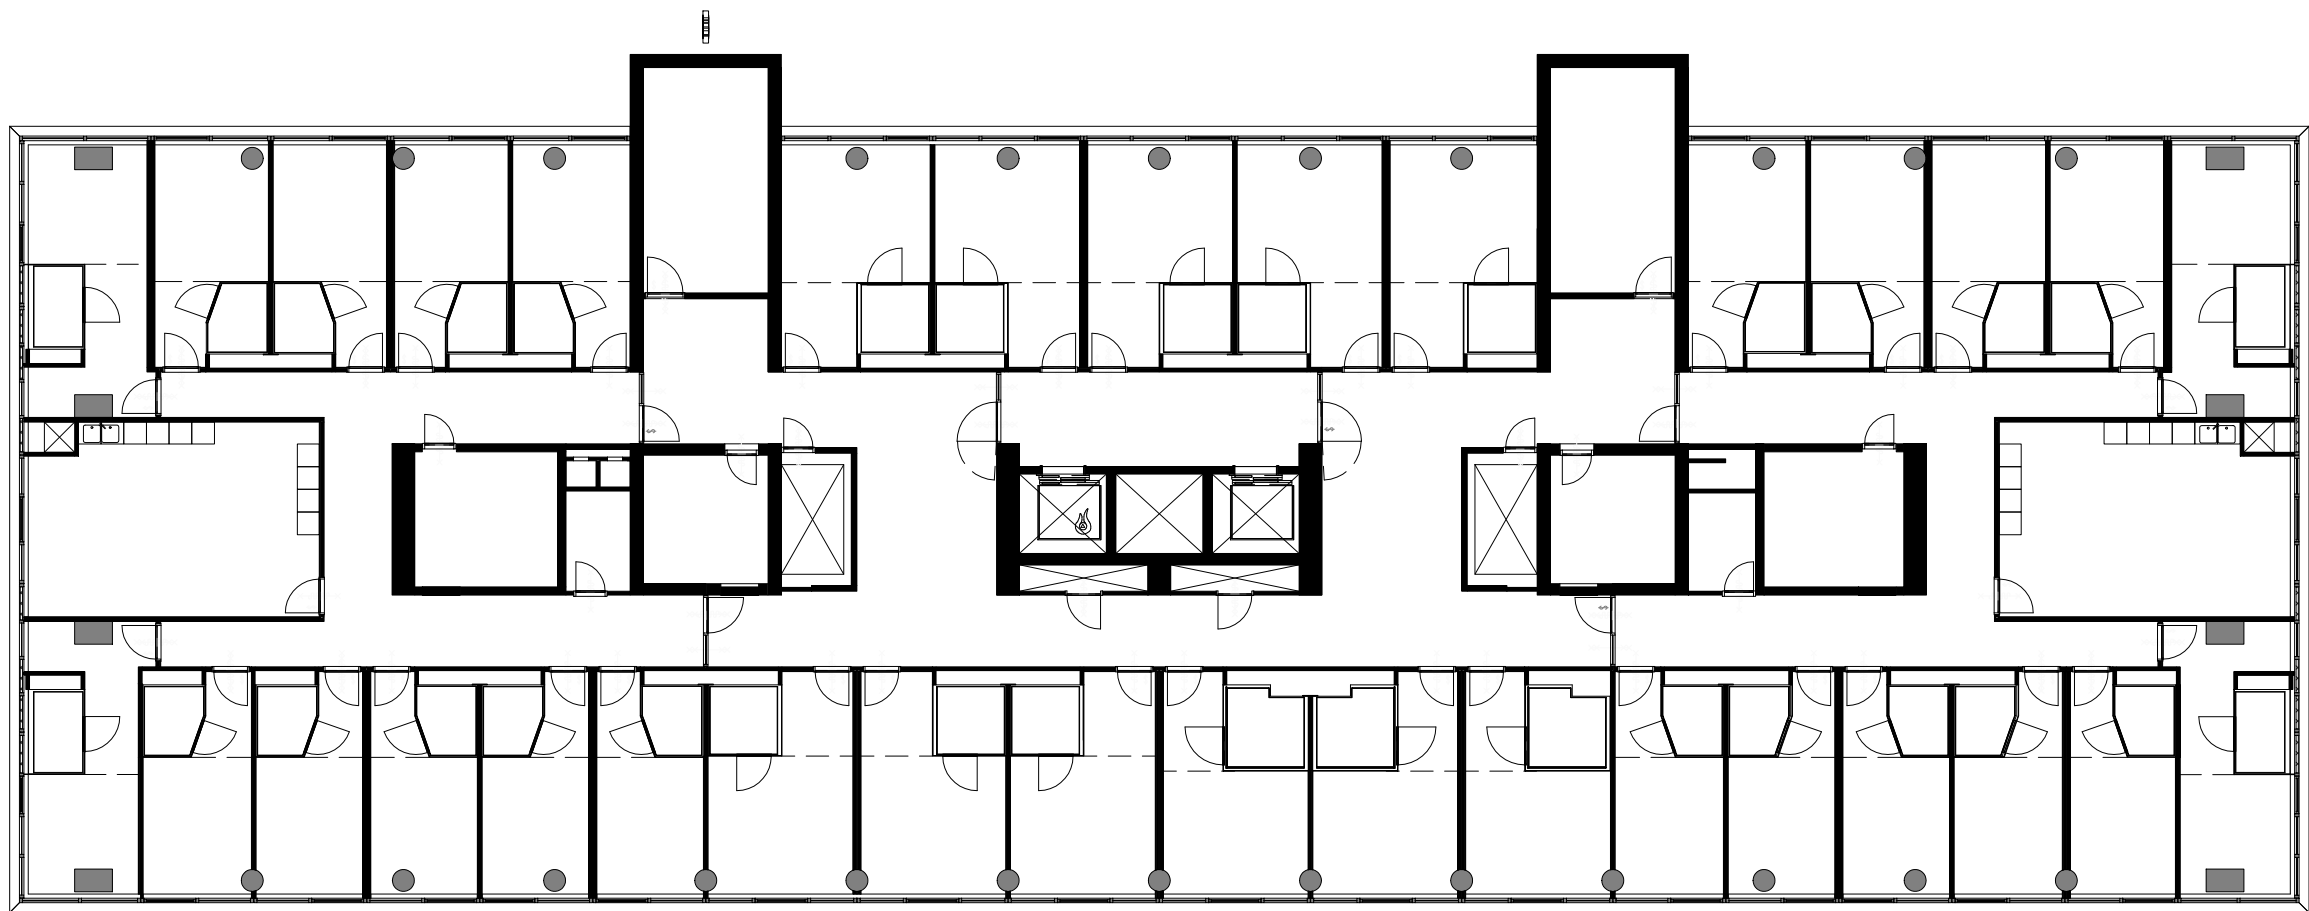


Schaal: 1:200

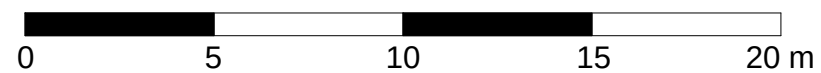


project	The Student Hotel Amsterdam
Verdieping	4e Verdieping
Gebouw	Tower House

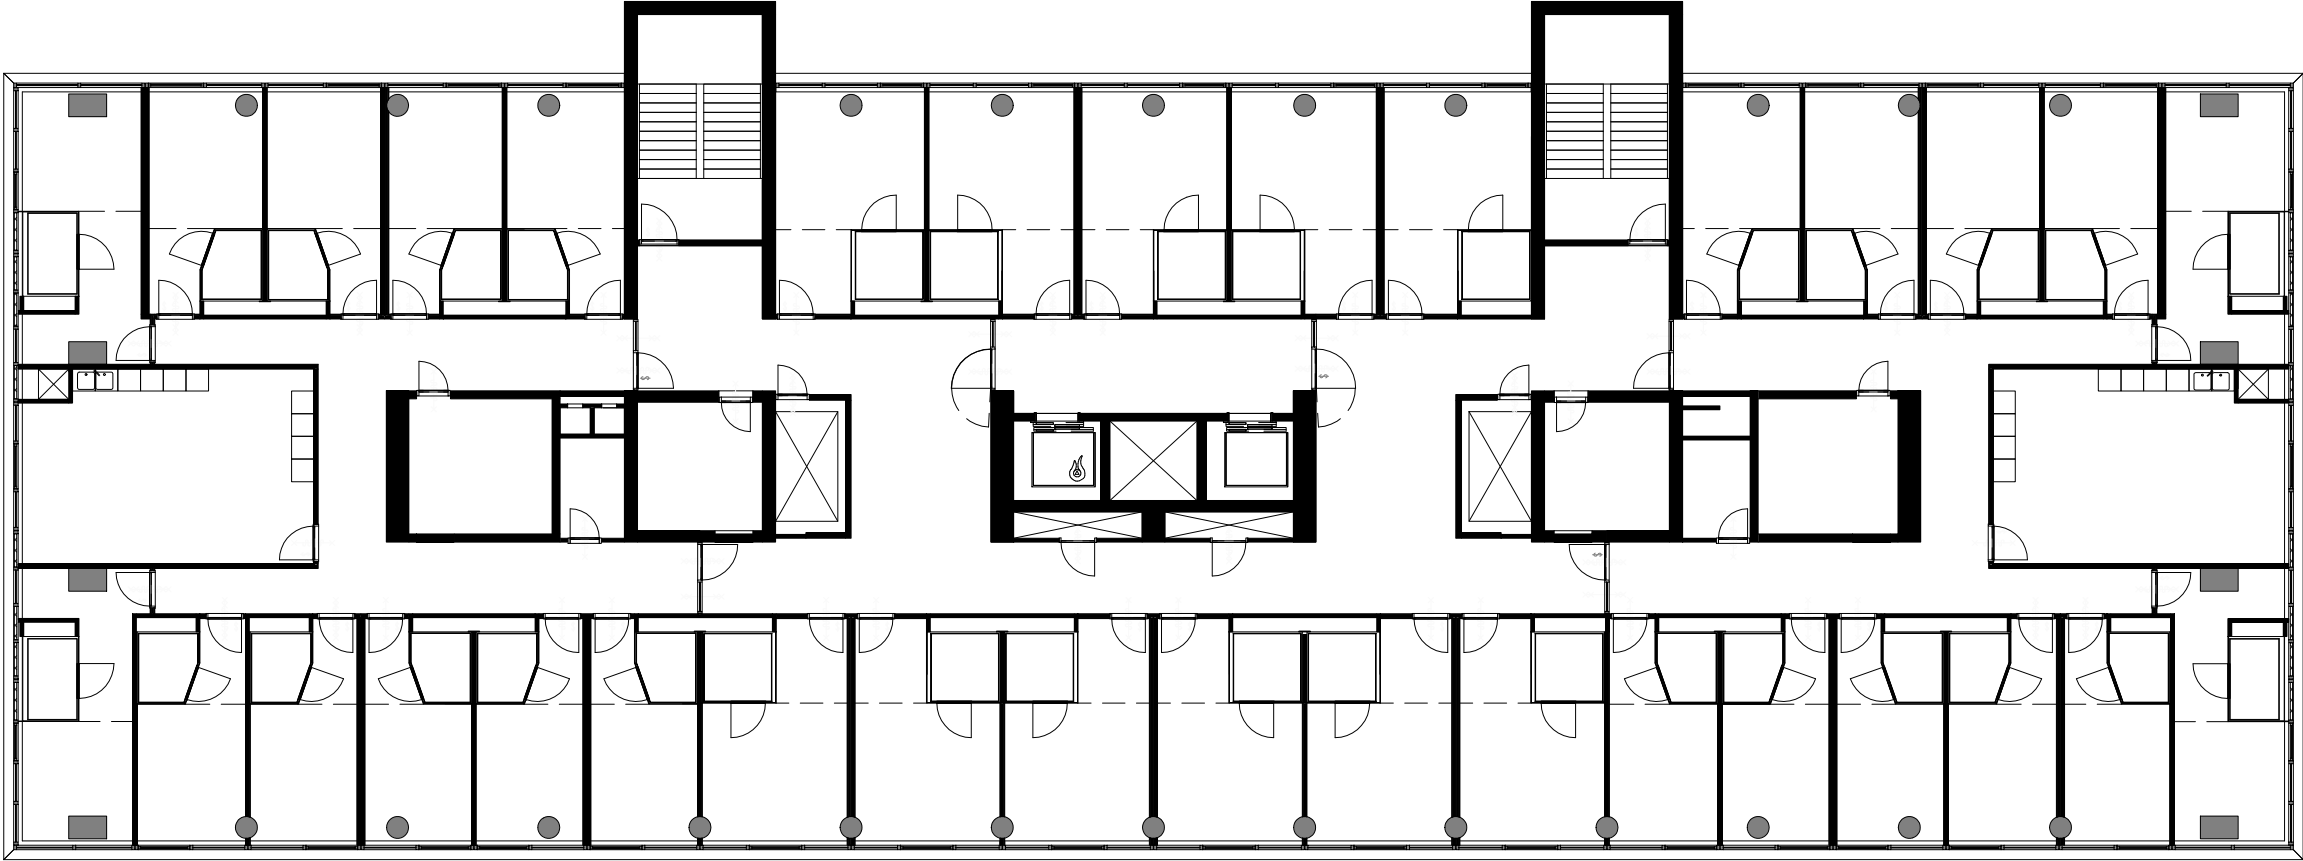


Schaal: 1:200

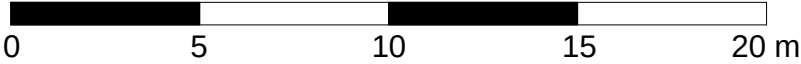


project	The Student Hotel Amsterdam
Verdieping	5e Verdieping
Gebouw	Tower House

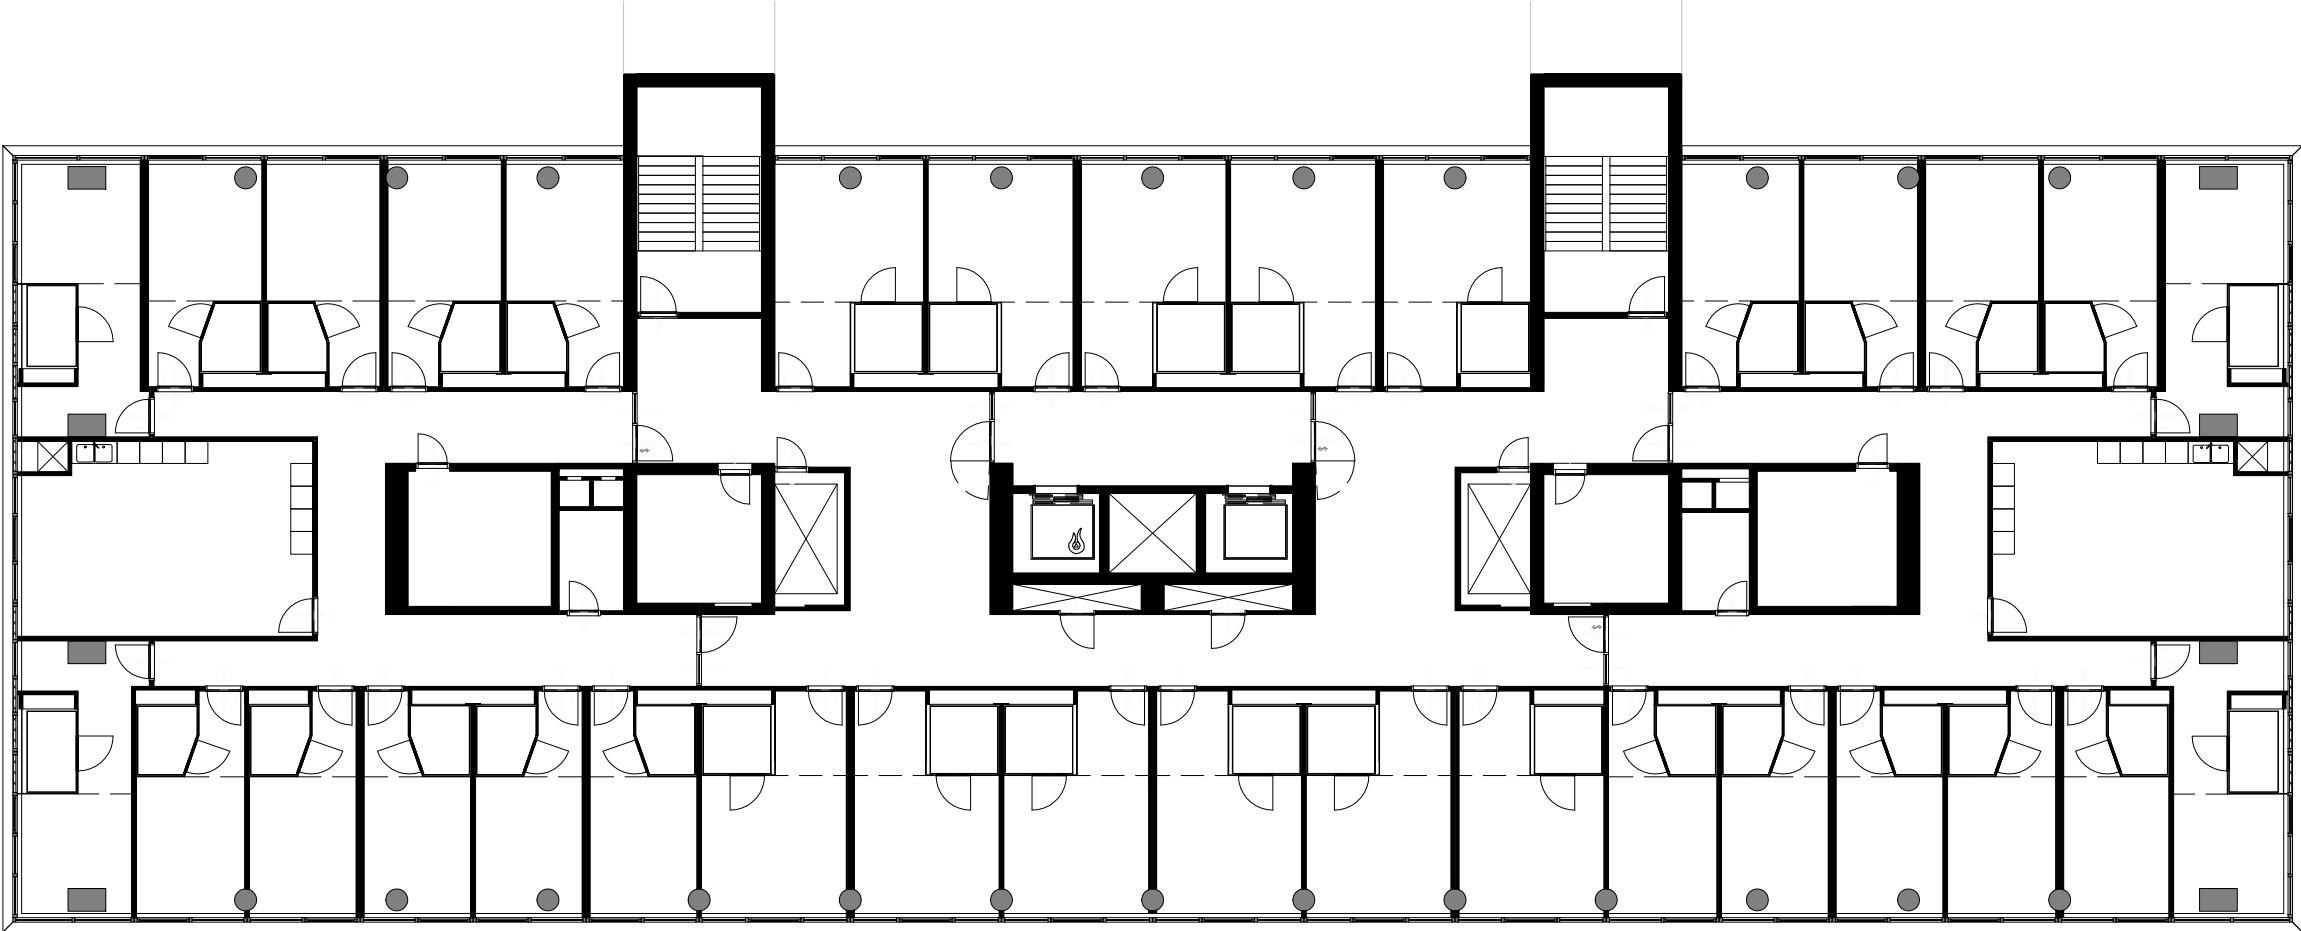


Schaal: 1:200

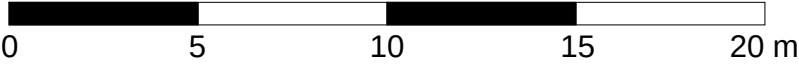

project	The Student Hotel Amsterdam
Verdieping	6e Verdieping
Gebouw	Tower House

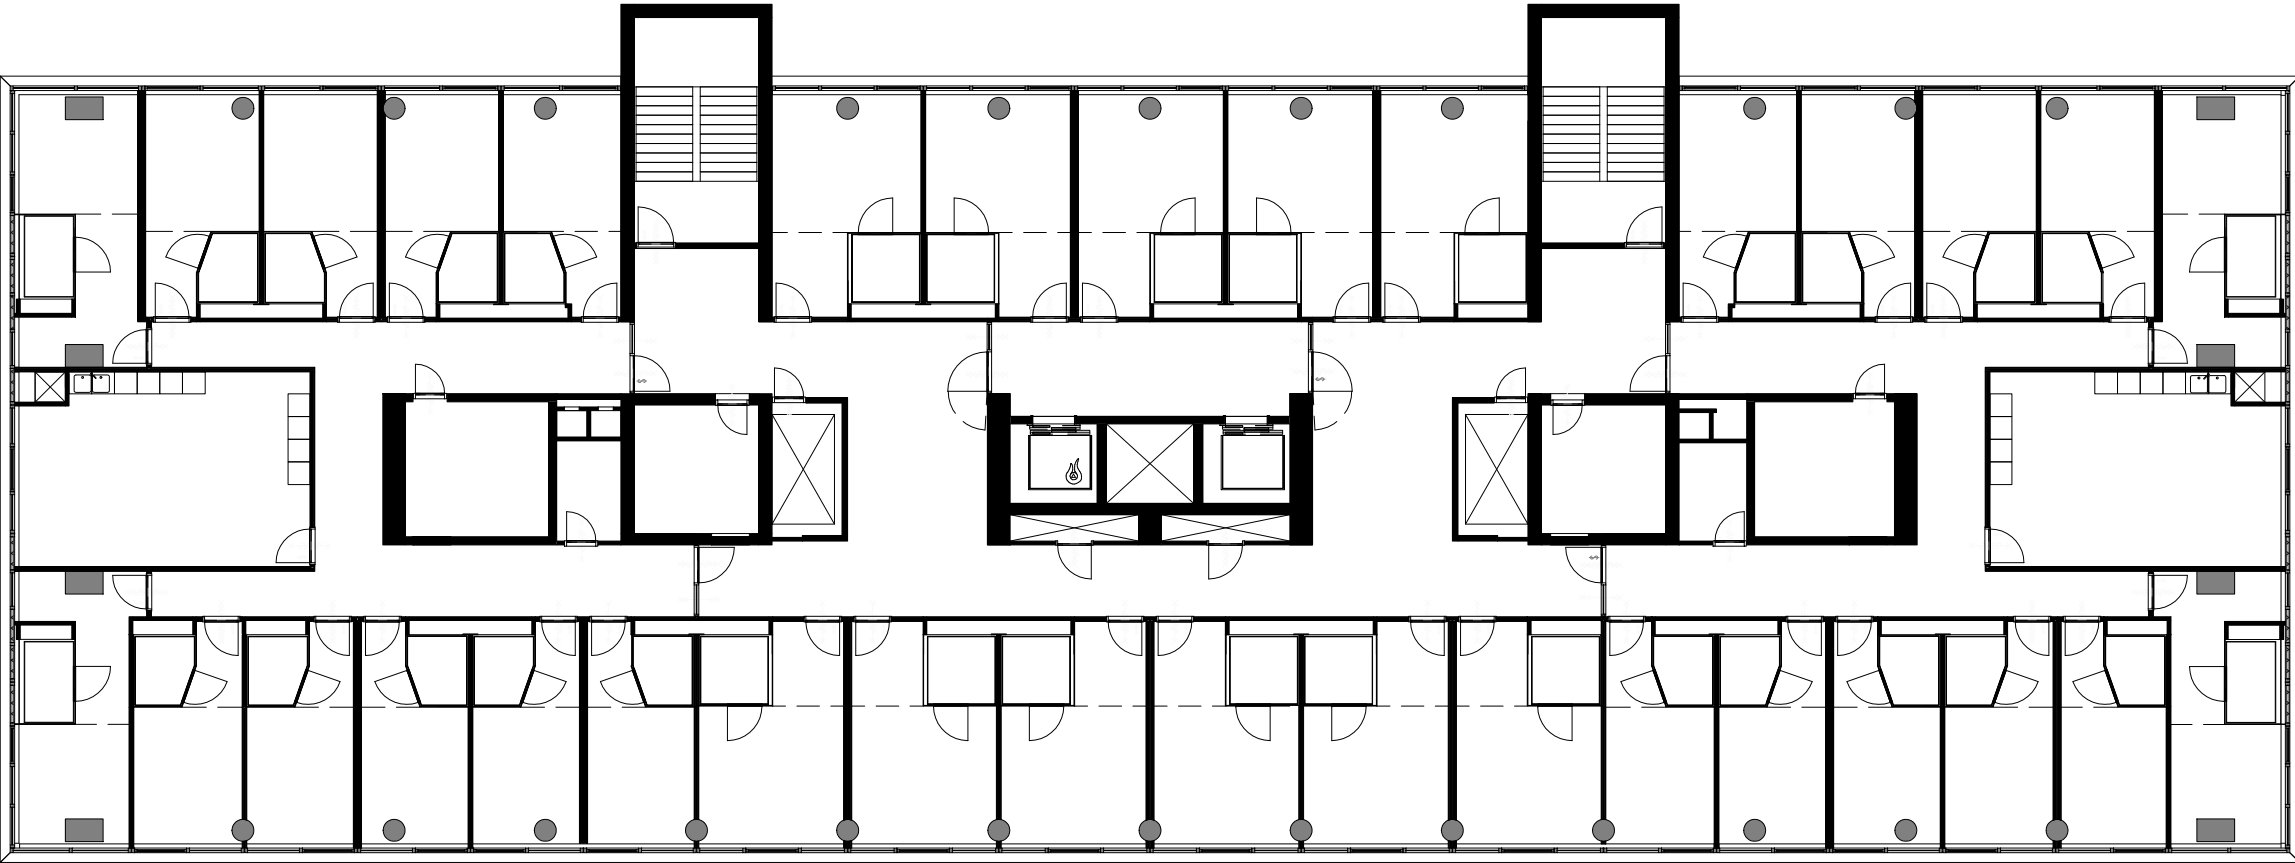


Schaal: 1:200

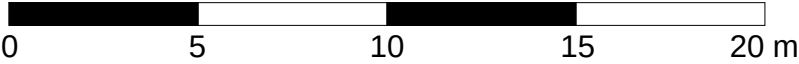


project	The Student Hotel Amsterdam
Verdieping	7e Verdieping
Gebouw	Tower House




Schaal: 1:200

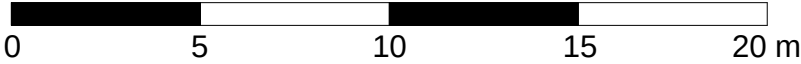


project	The Student Hotel Amsterdam
Verdieping	8e Verdieping
Gebouw	Tower House

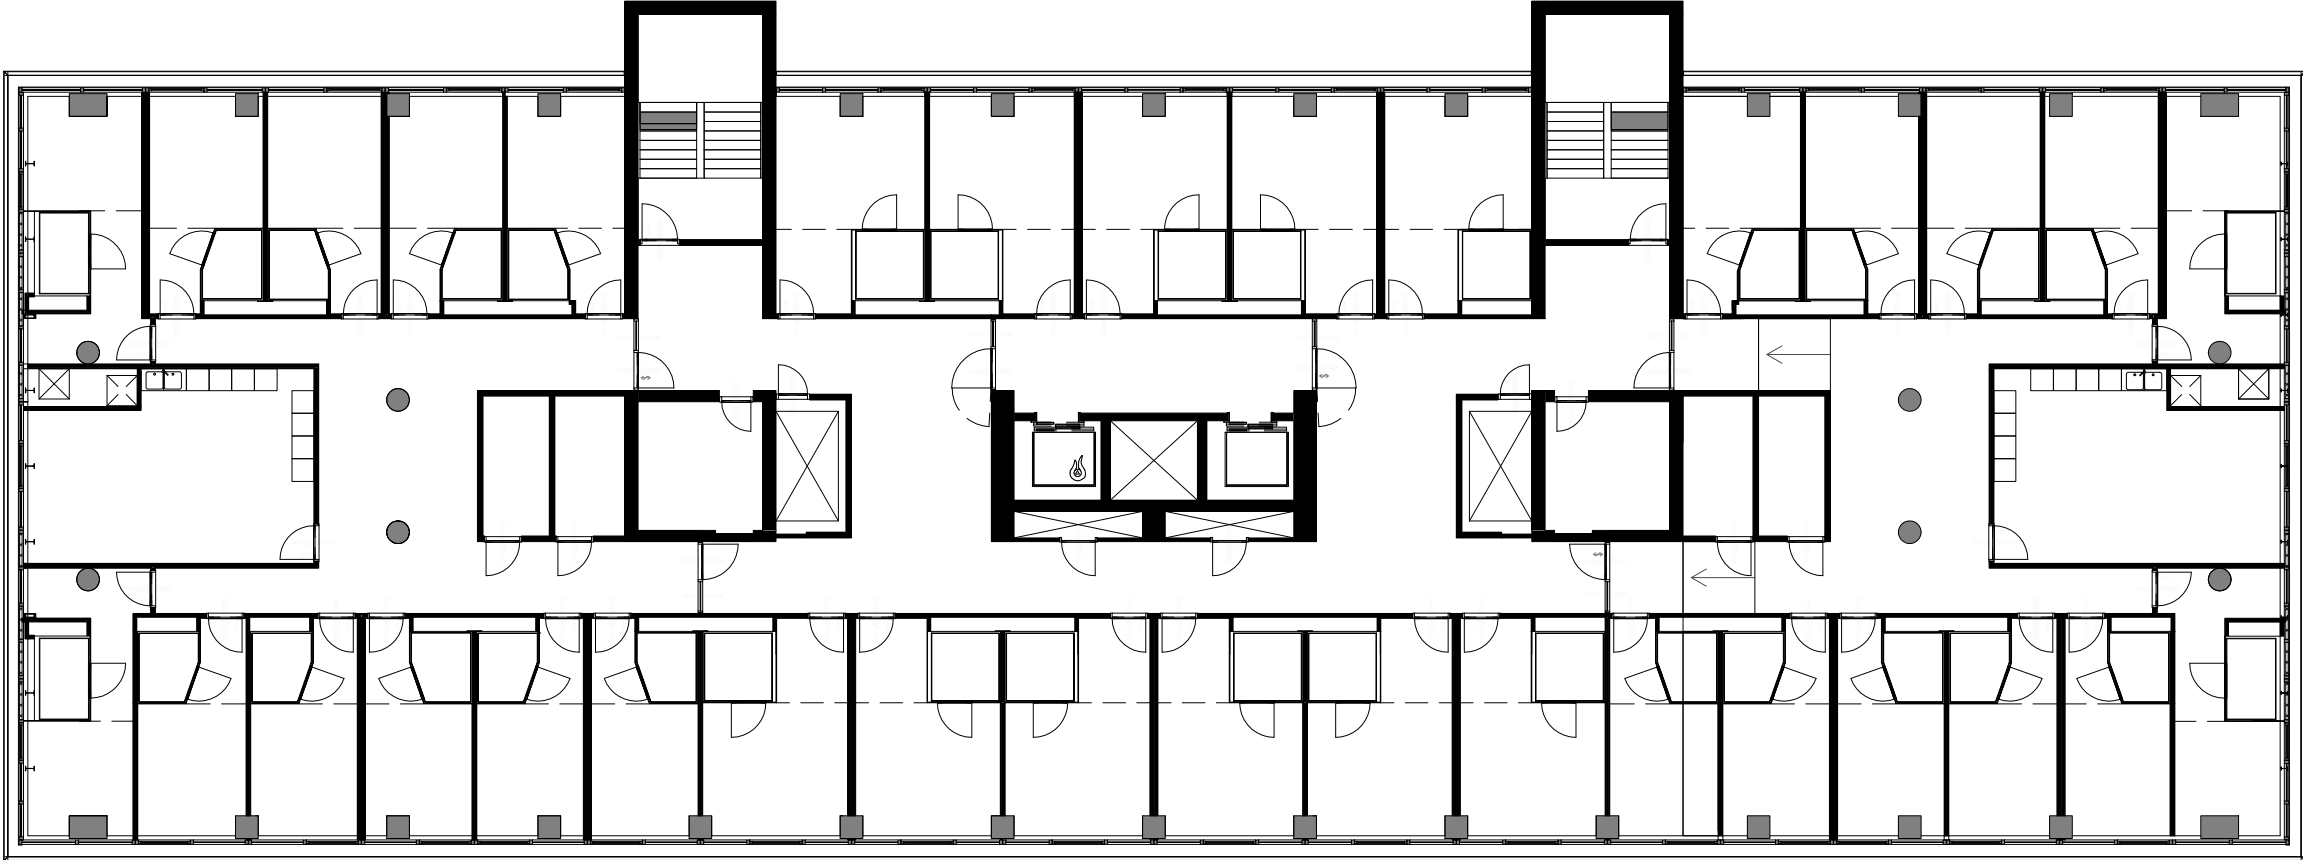


Schaal: 1:200

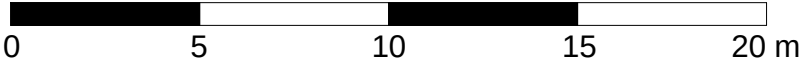

project	The Student Hotel Amsterdam
Verdieping	9e Verdieping
Gebouw	Tower House

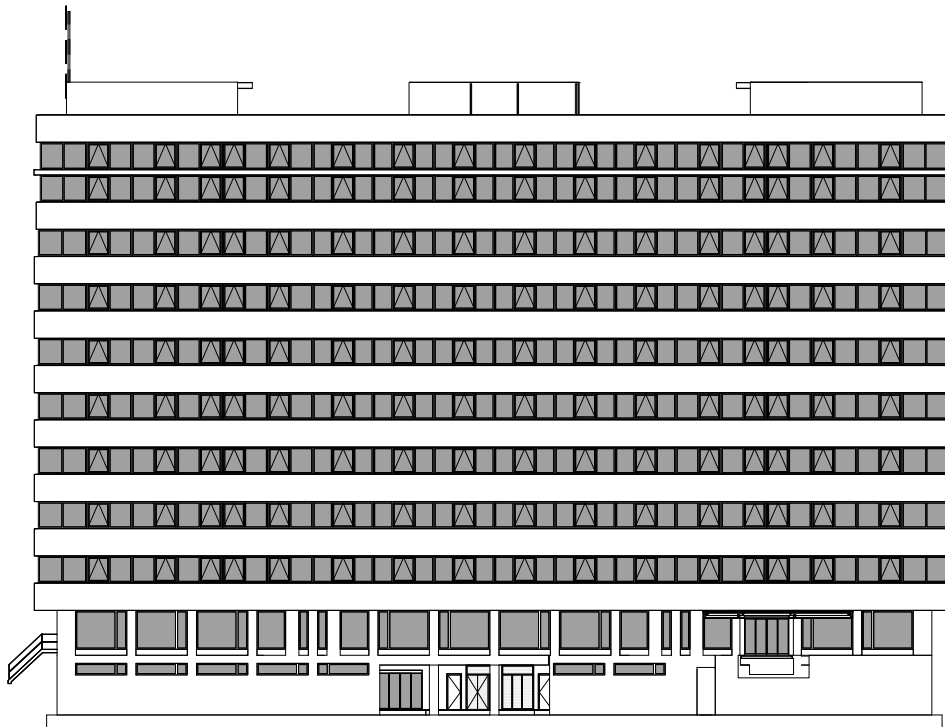

Noord Gevel

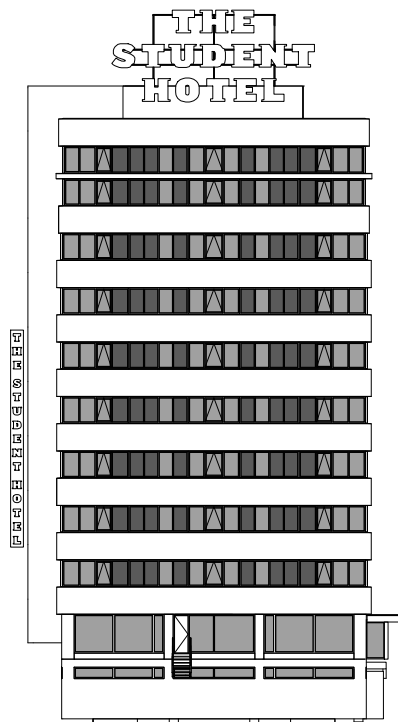


Oost Gevel

Schaal: 1:500

project	The Student Hotel Amsterdam
Verdieping	Noord & Oost
Gebouw	Tower House






Zuid Gevel

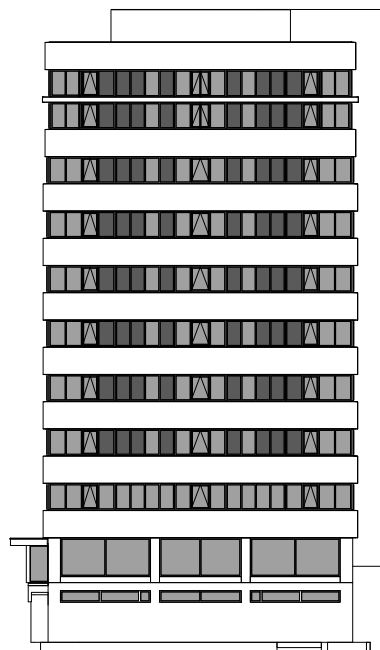

West - Gevel

Schaal: 1:500

project	The Student Hotel Amsterdam
Verdieping	Zuid & West
Gebouw	Tower House

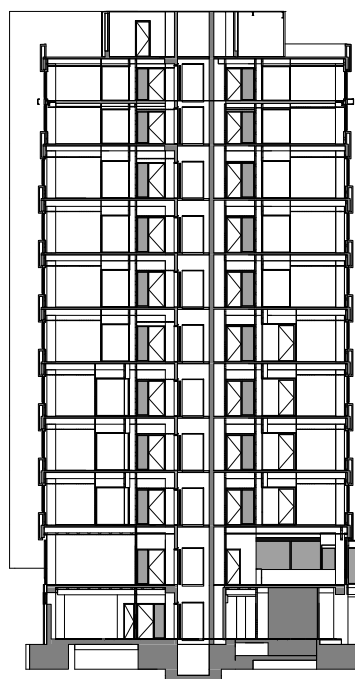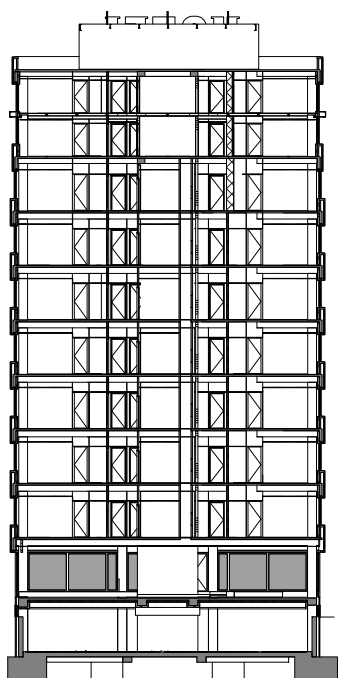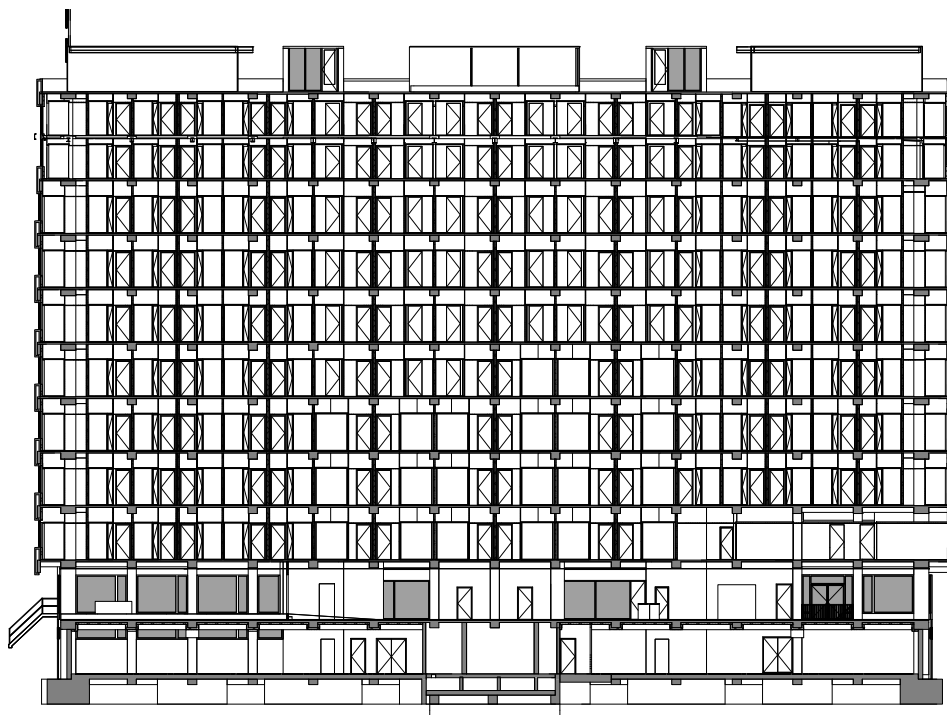

Schaal: 1:500

project	The Student Hotel Amsterdam
Verdieping	Doorsnede
Gebouw	Tower House