



situatie 1:2000



0 10 20 50m




Arthur Meerwaldtplantsoen


Nico Snijdersstraat

Burg. Fockstraat

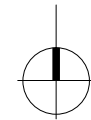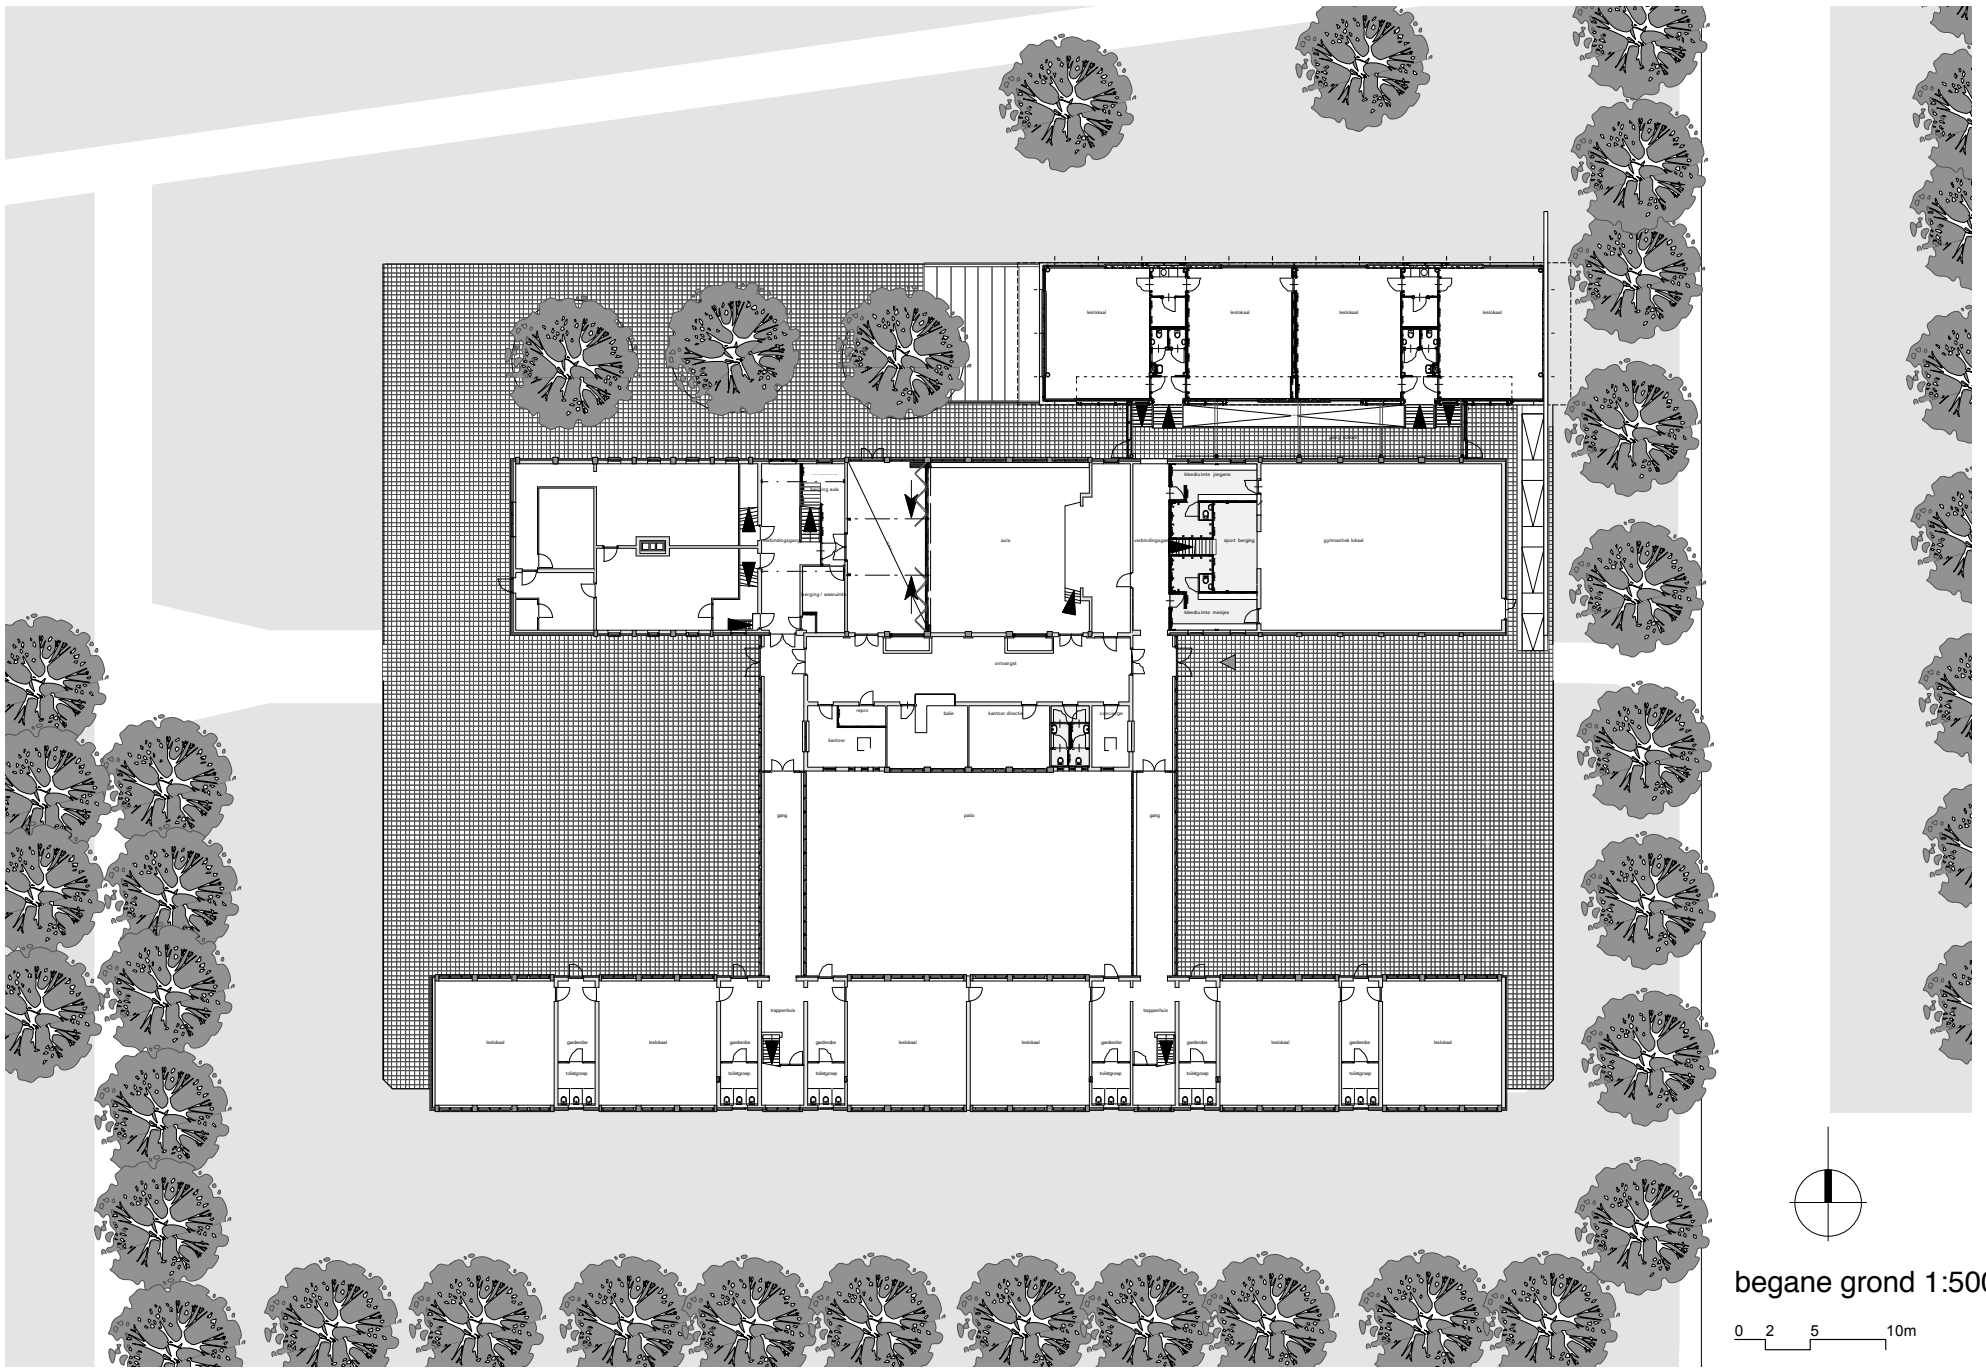


begane grond 1:500

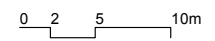

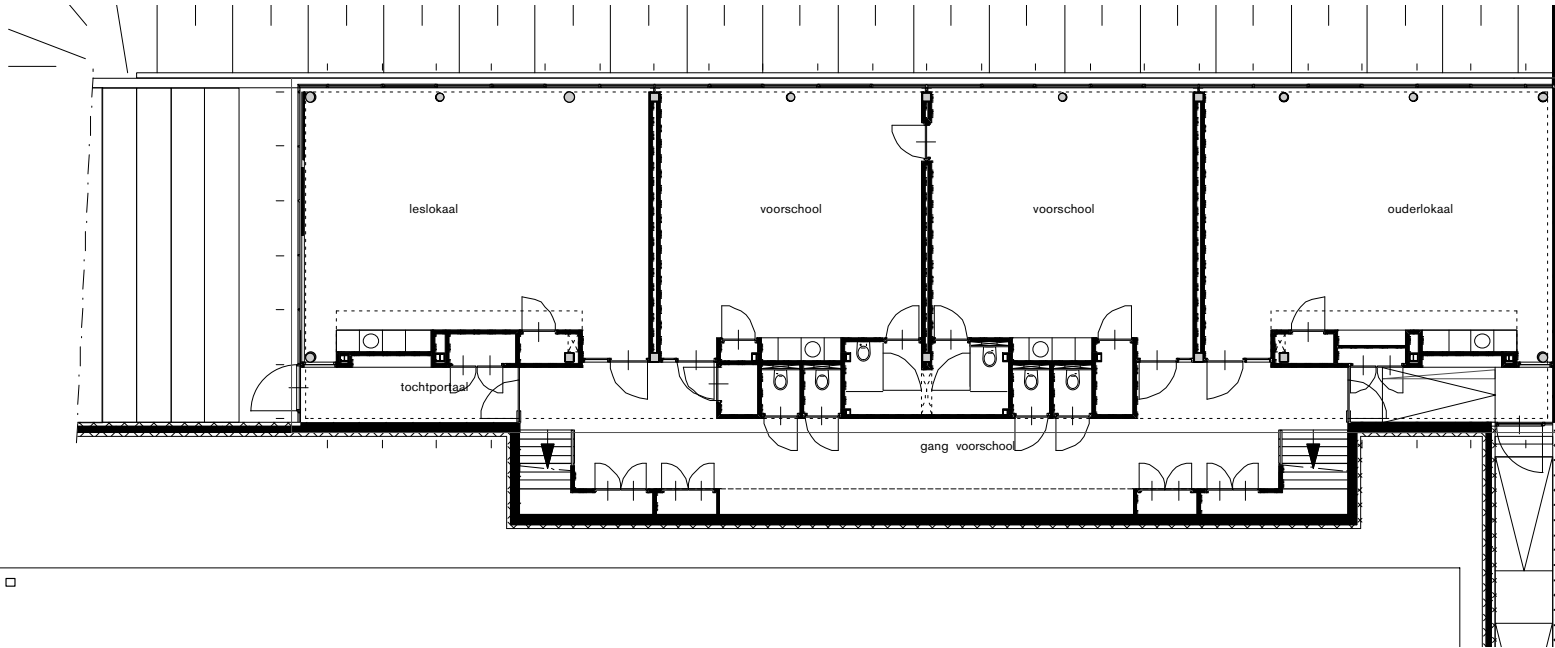



plattegrond - 1 1:200

0 1 2 5m

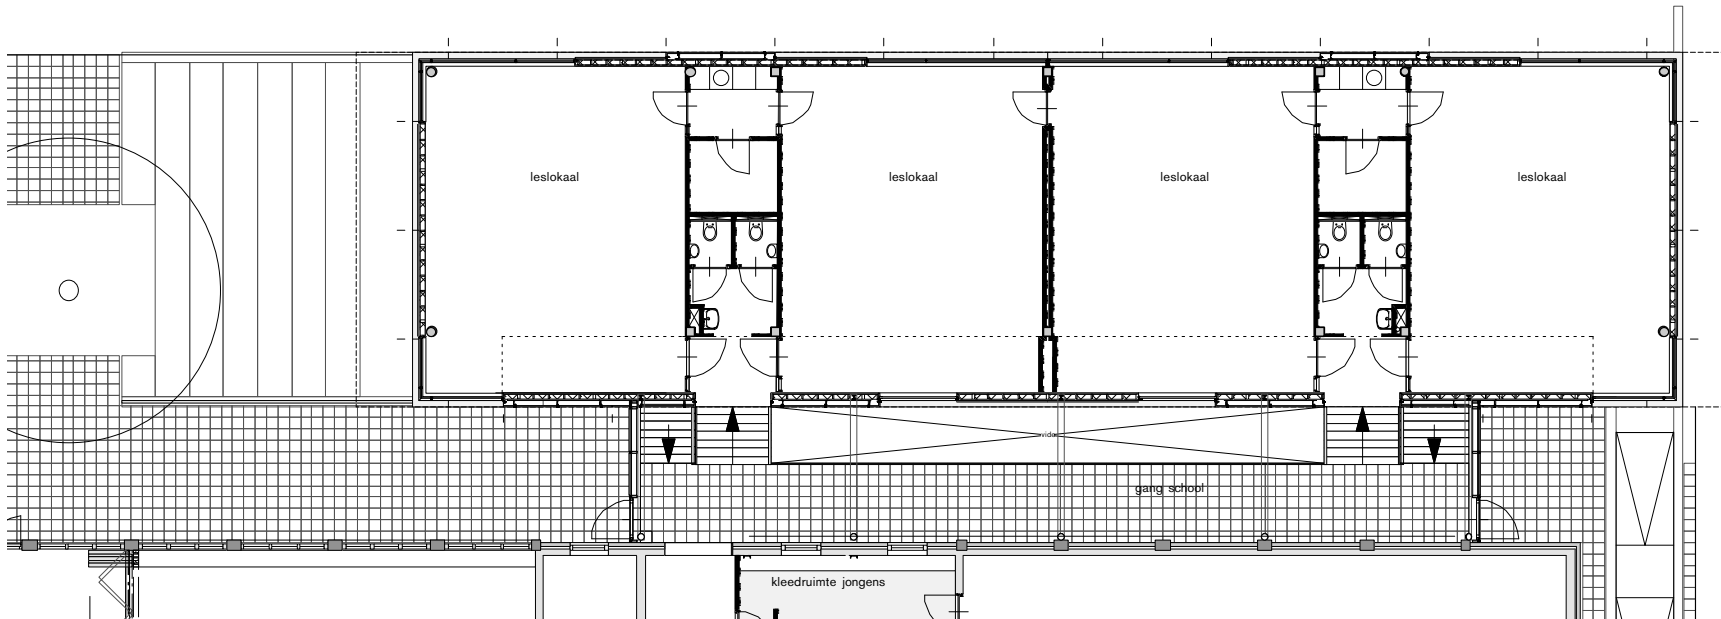




plattegrond + 1 1:200

0 1 2 5m

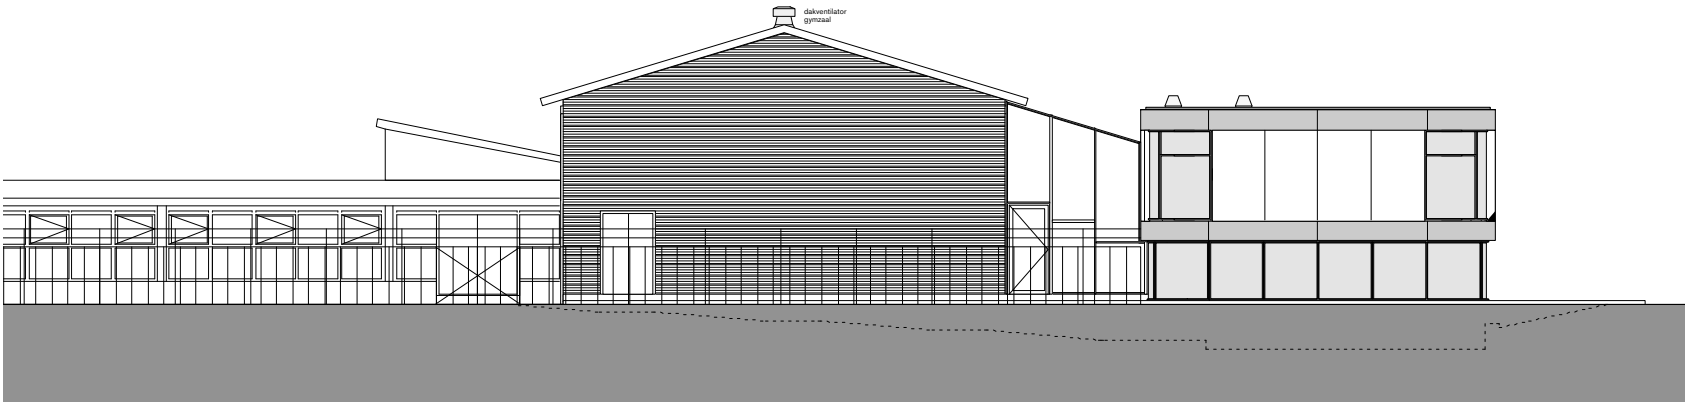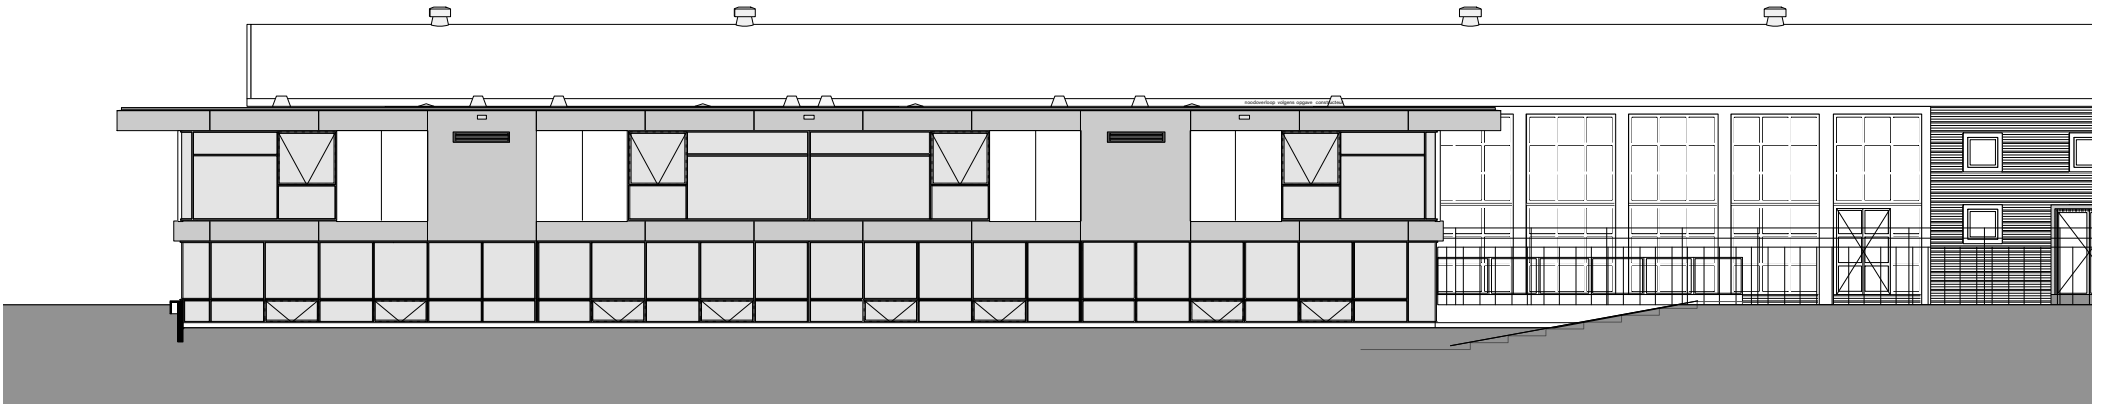

gevels 1:200

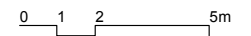

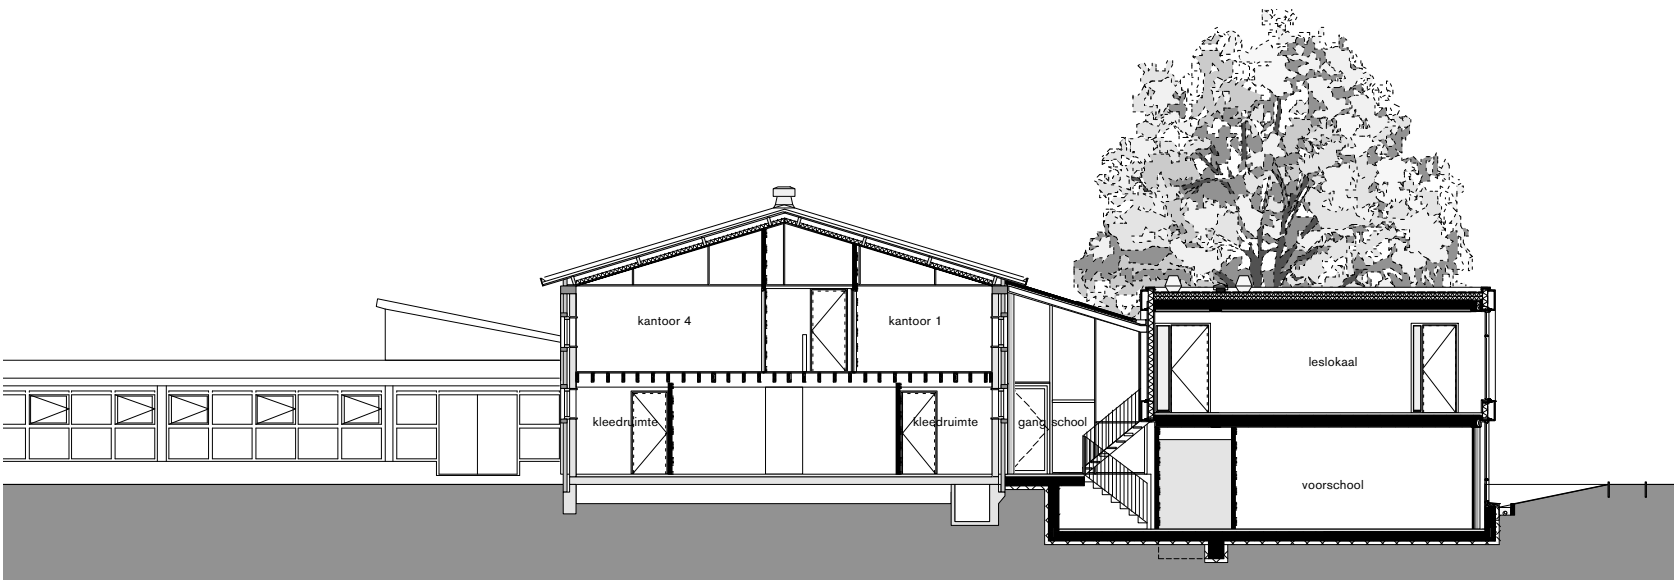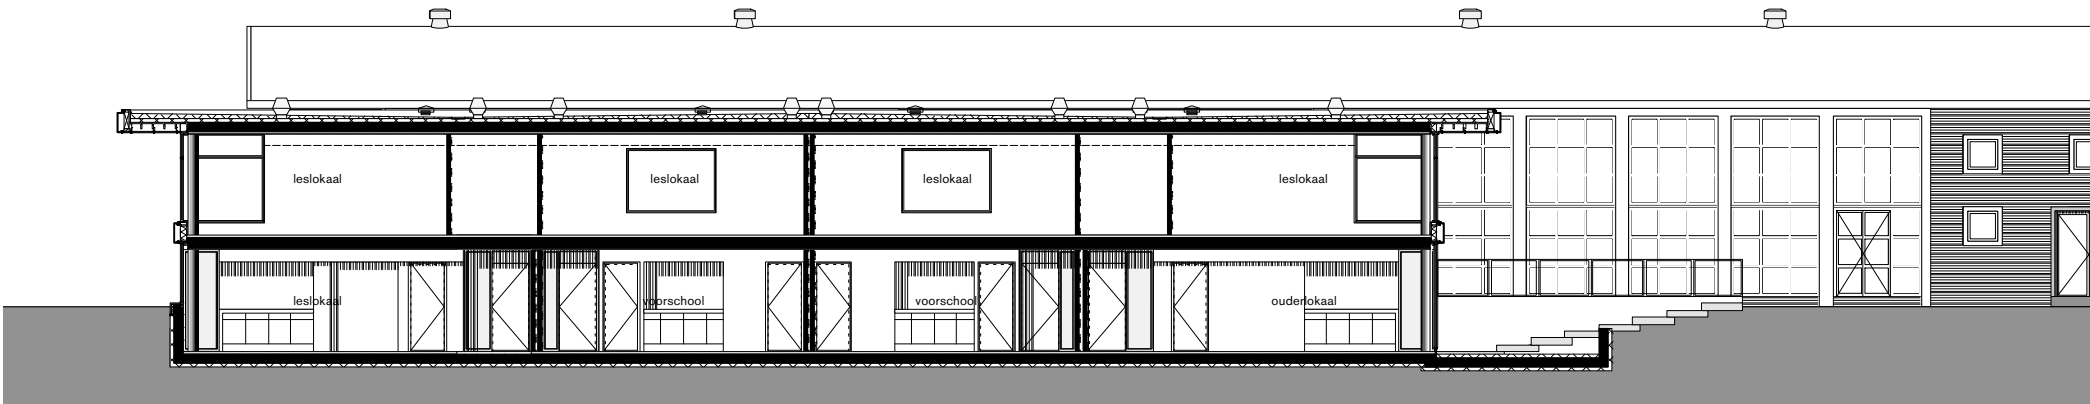

doorsneden 1:200

