




Situatie tekening schaal 1:1250

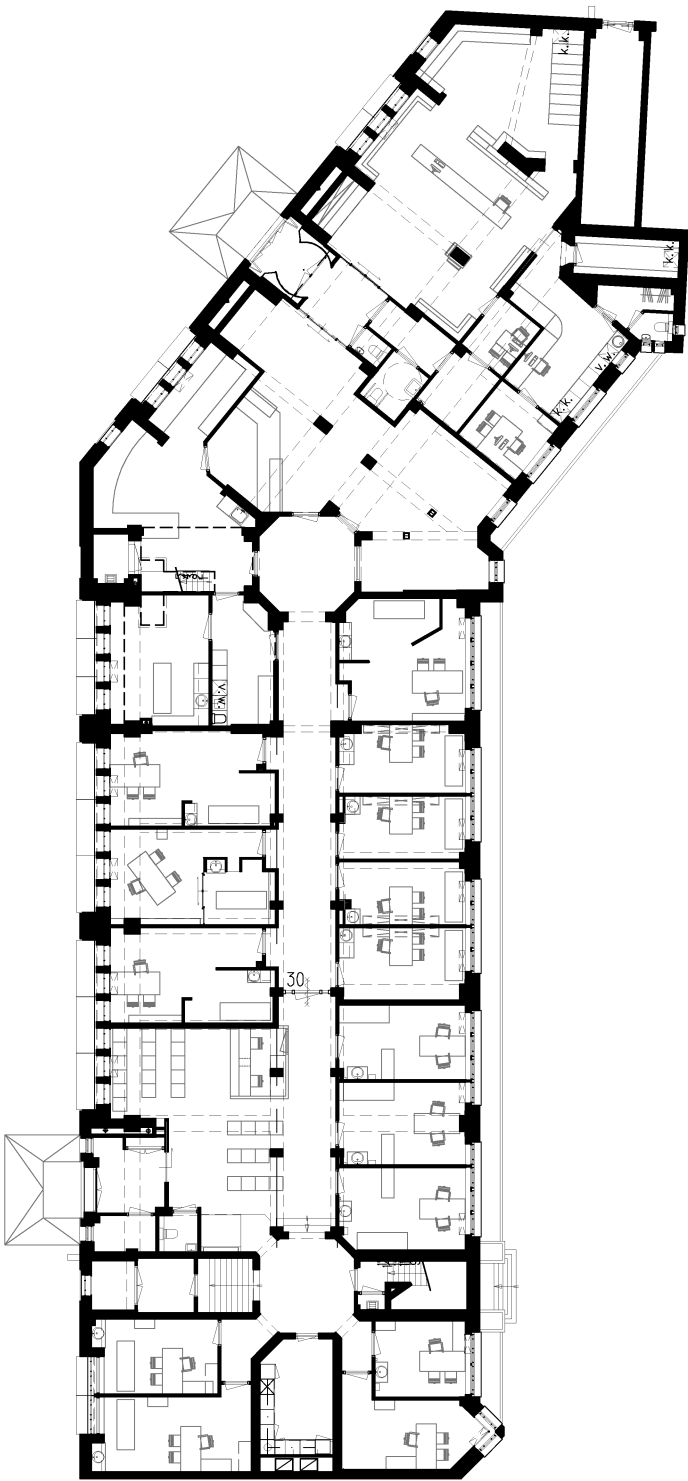


Plattegrond Begane Grond 1:300

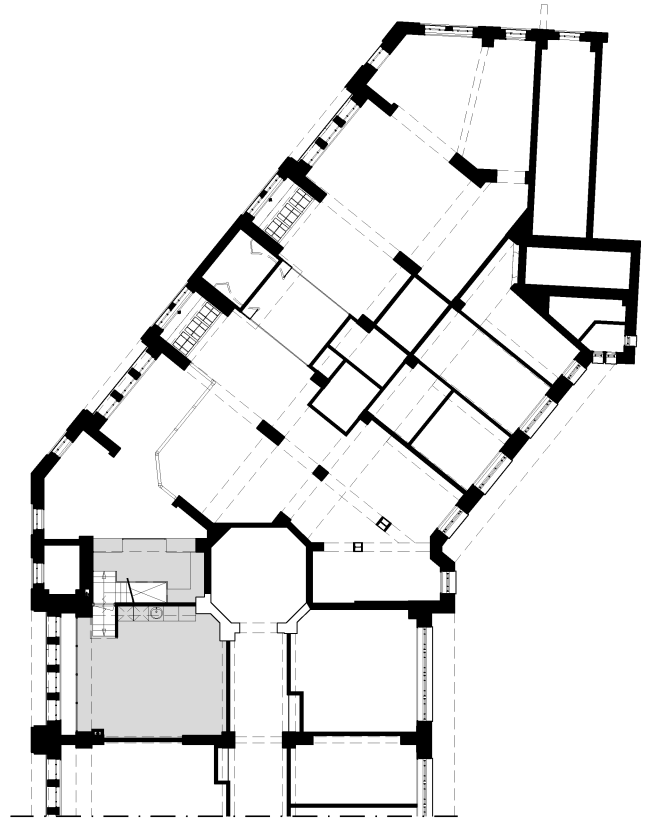

Plattegrond Entresol 1:300

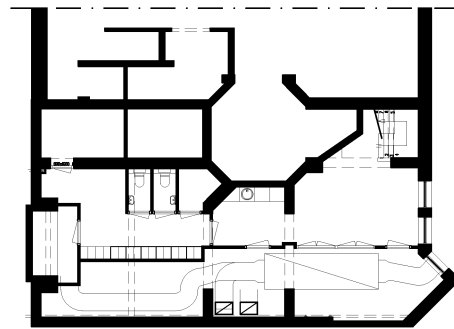

Plattegrond Kelder 1:300

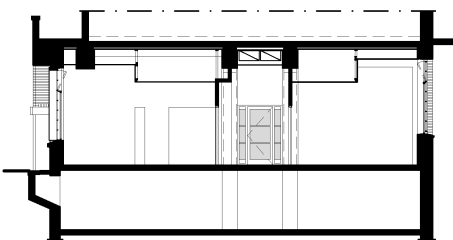


Dwarsdoorsnede 1:300






Voorgevel Joh. M. Coenenstraat 1:300

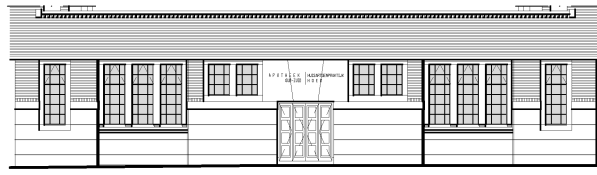


Voorgevel Gerard Terborgstraat (1) 1:300

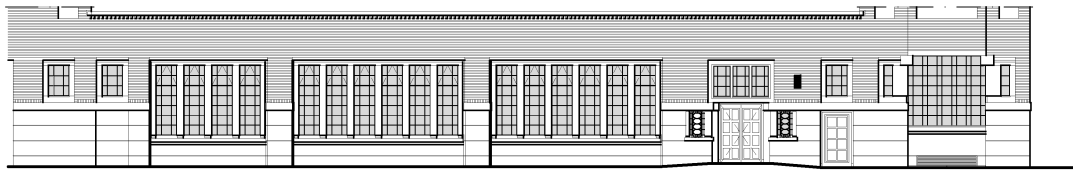


Voorgevel Gerard Terborgstraat (2) 1:300



Achtergevel Gerard Terborgstraat (1) 1:300

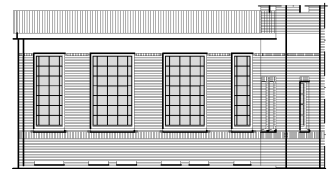

Achtergevel Gerard Terborgstraat (2) 1:300

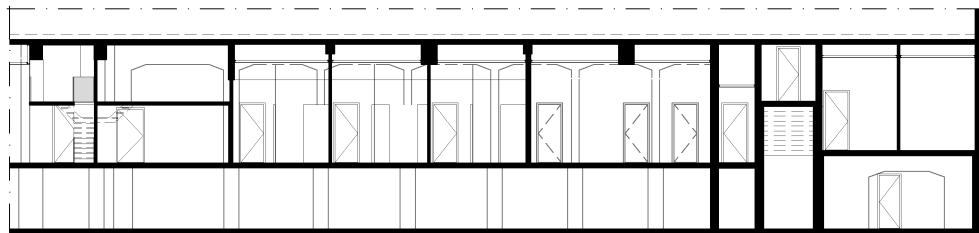

Deel langsdoornede 1:300