






BLOK OVERZICHT
schaal 1:500

 


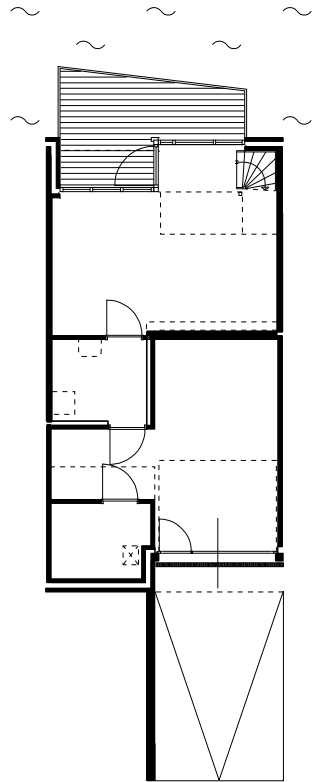

NIVO -1

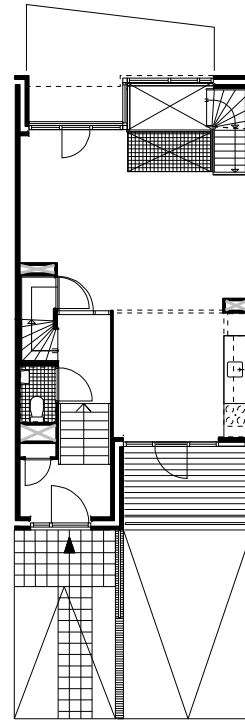



NIVO 0

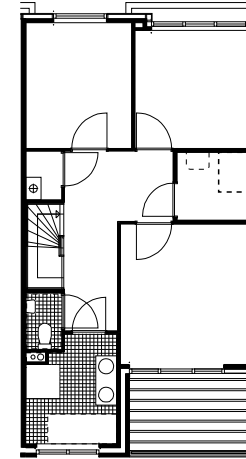


NIVO +1

TYPE 1
schaal 1: 200

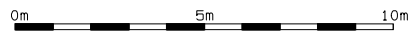


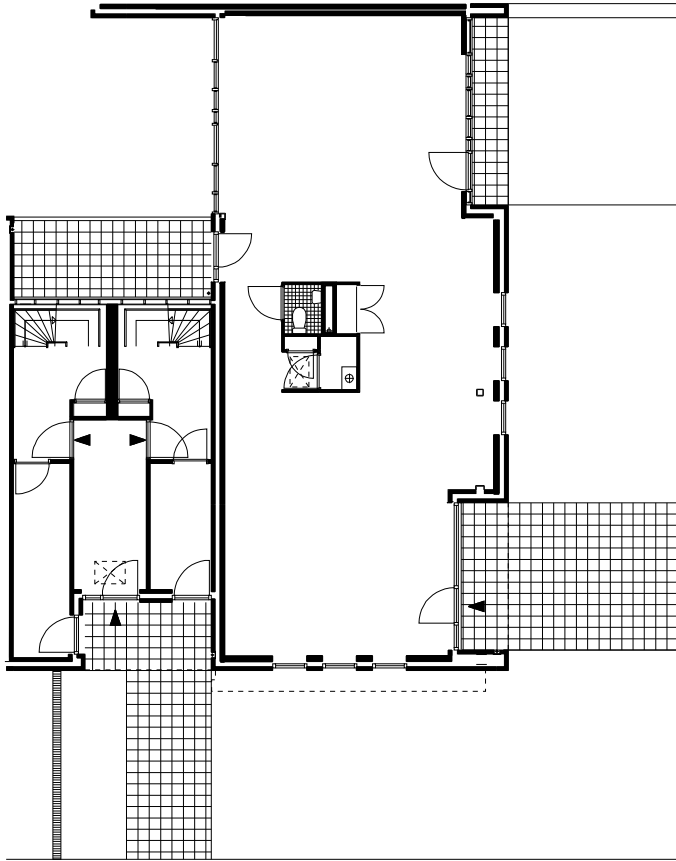

BEGANE GROND

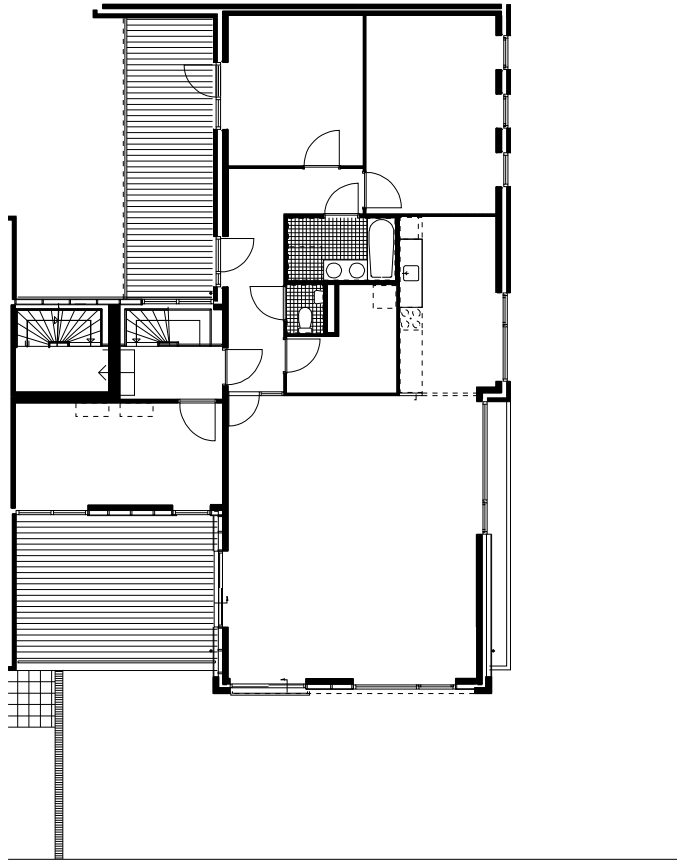



1E VERDIEPING

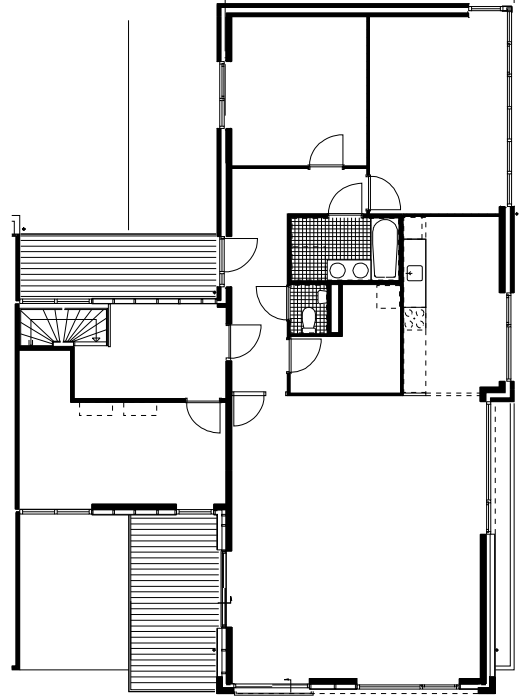


2E VERDIEPING

TYPE 2
schaal 1: 200

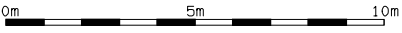

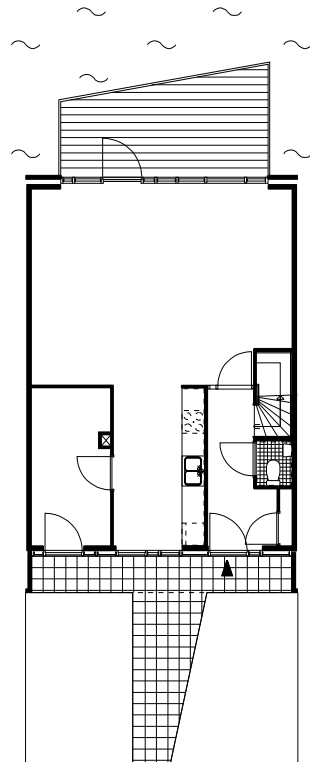

BEGANE GROND

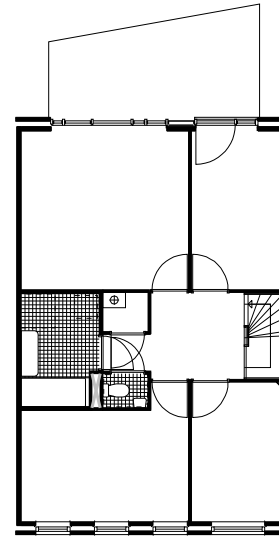

1E VERDIEPING

TYPE 3
schaal 1: 200

