


Situatie




PARKEERGARAGE

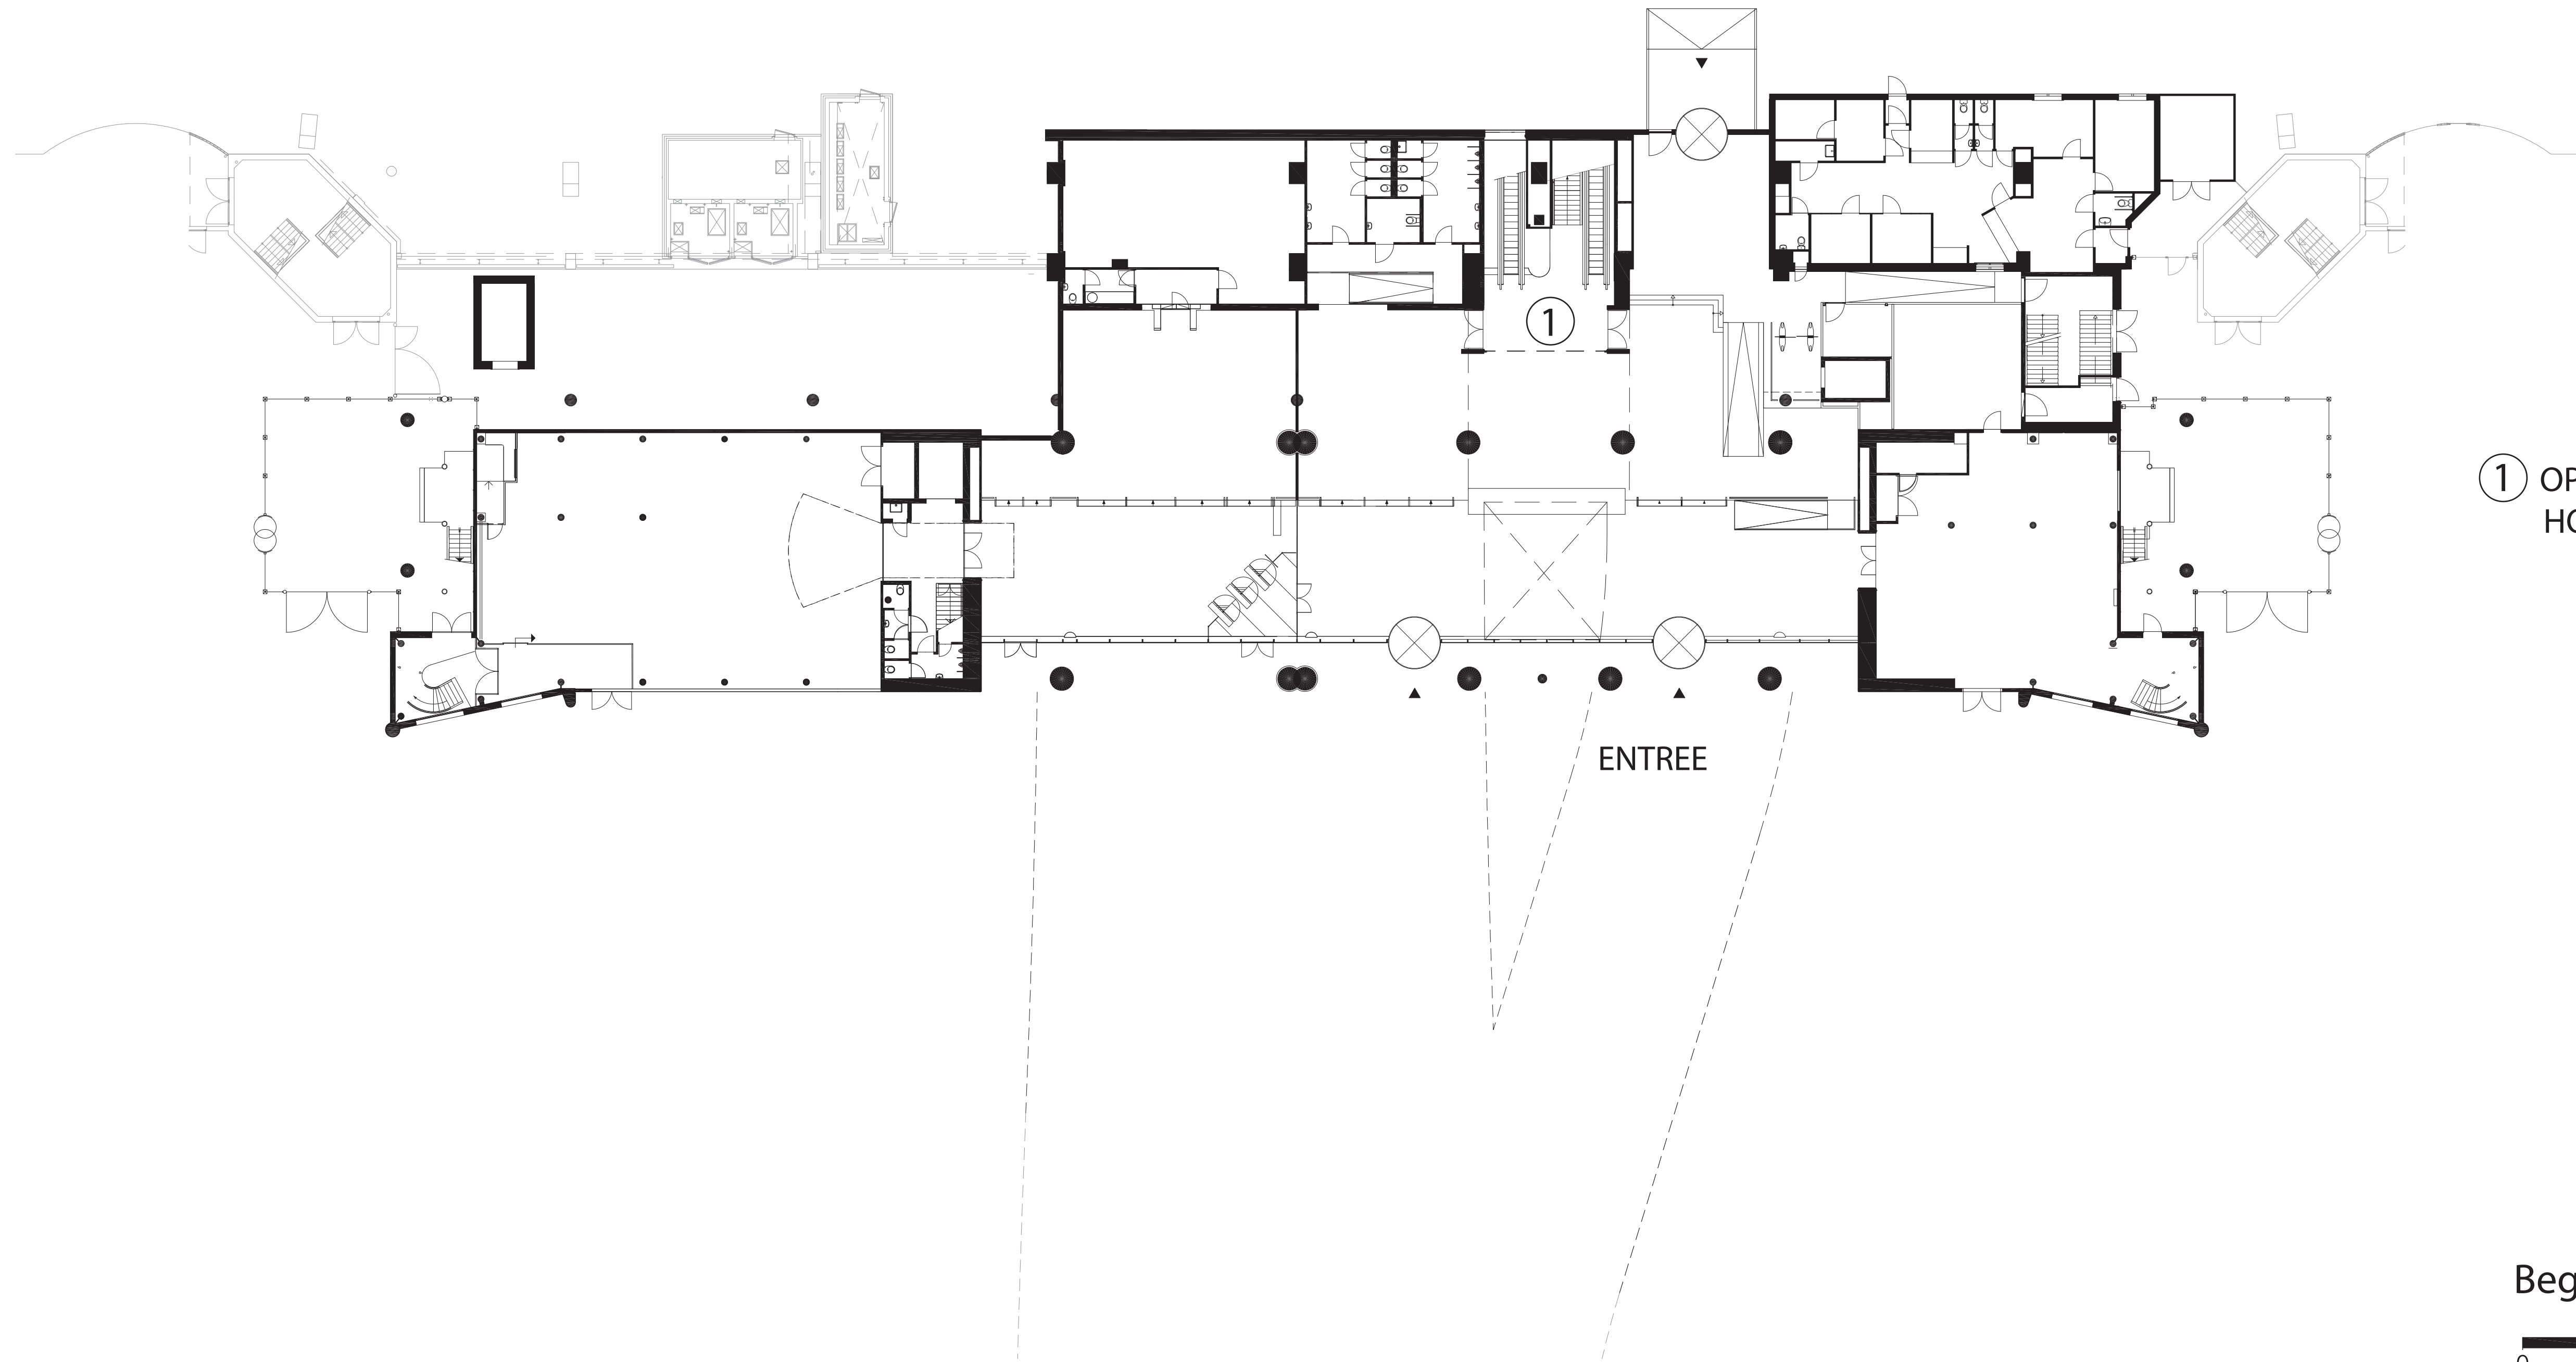


① OPGANG NAAR
HOOFDGEBOUW

ENTREE

Begane grond

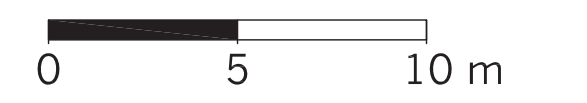


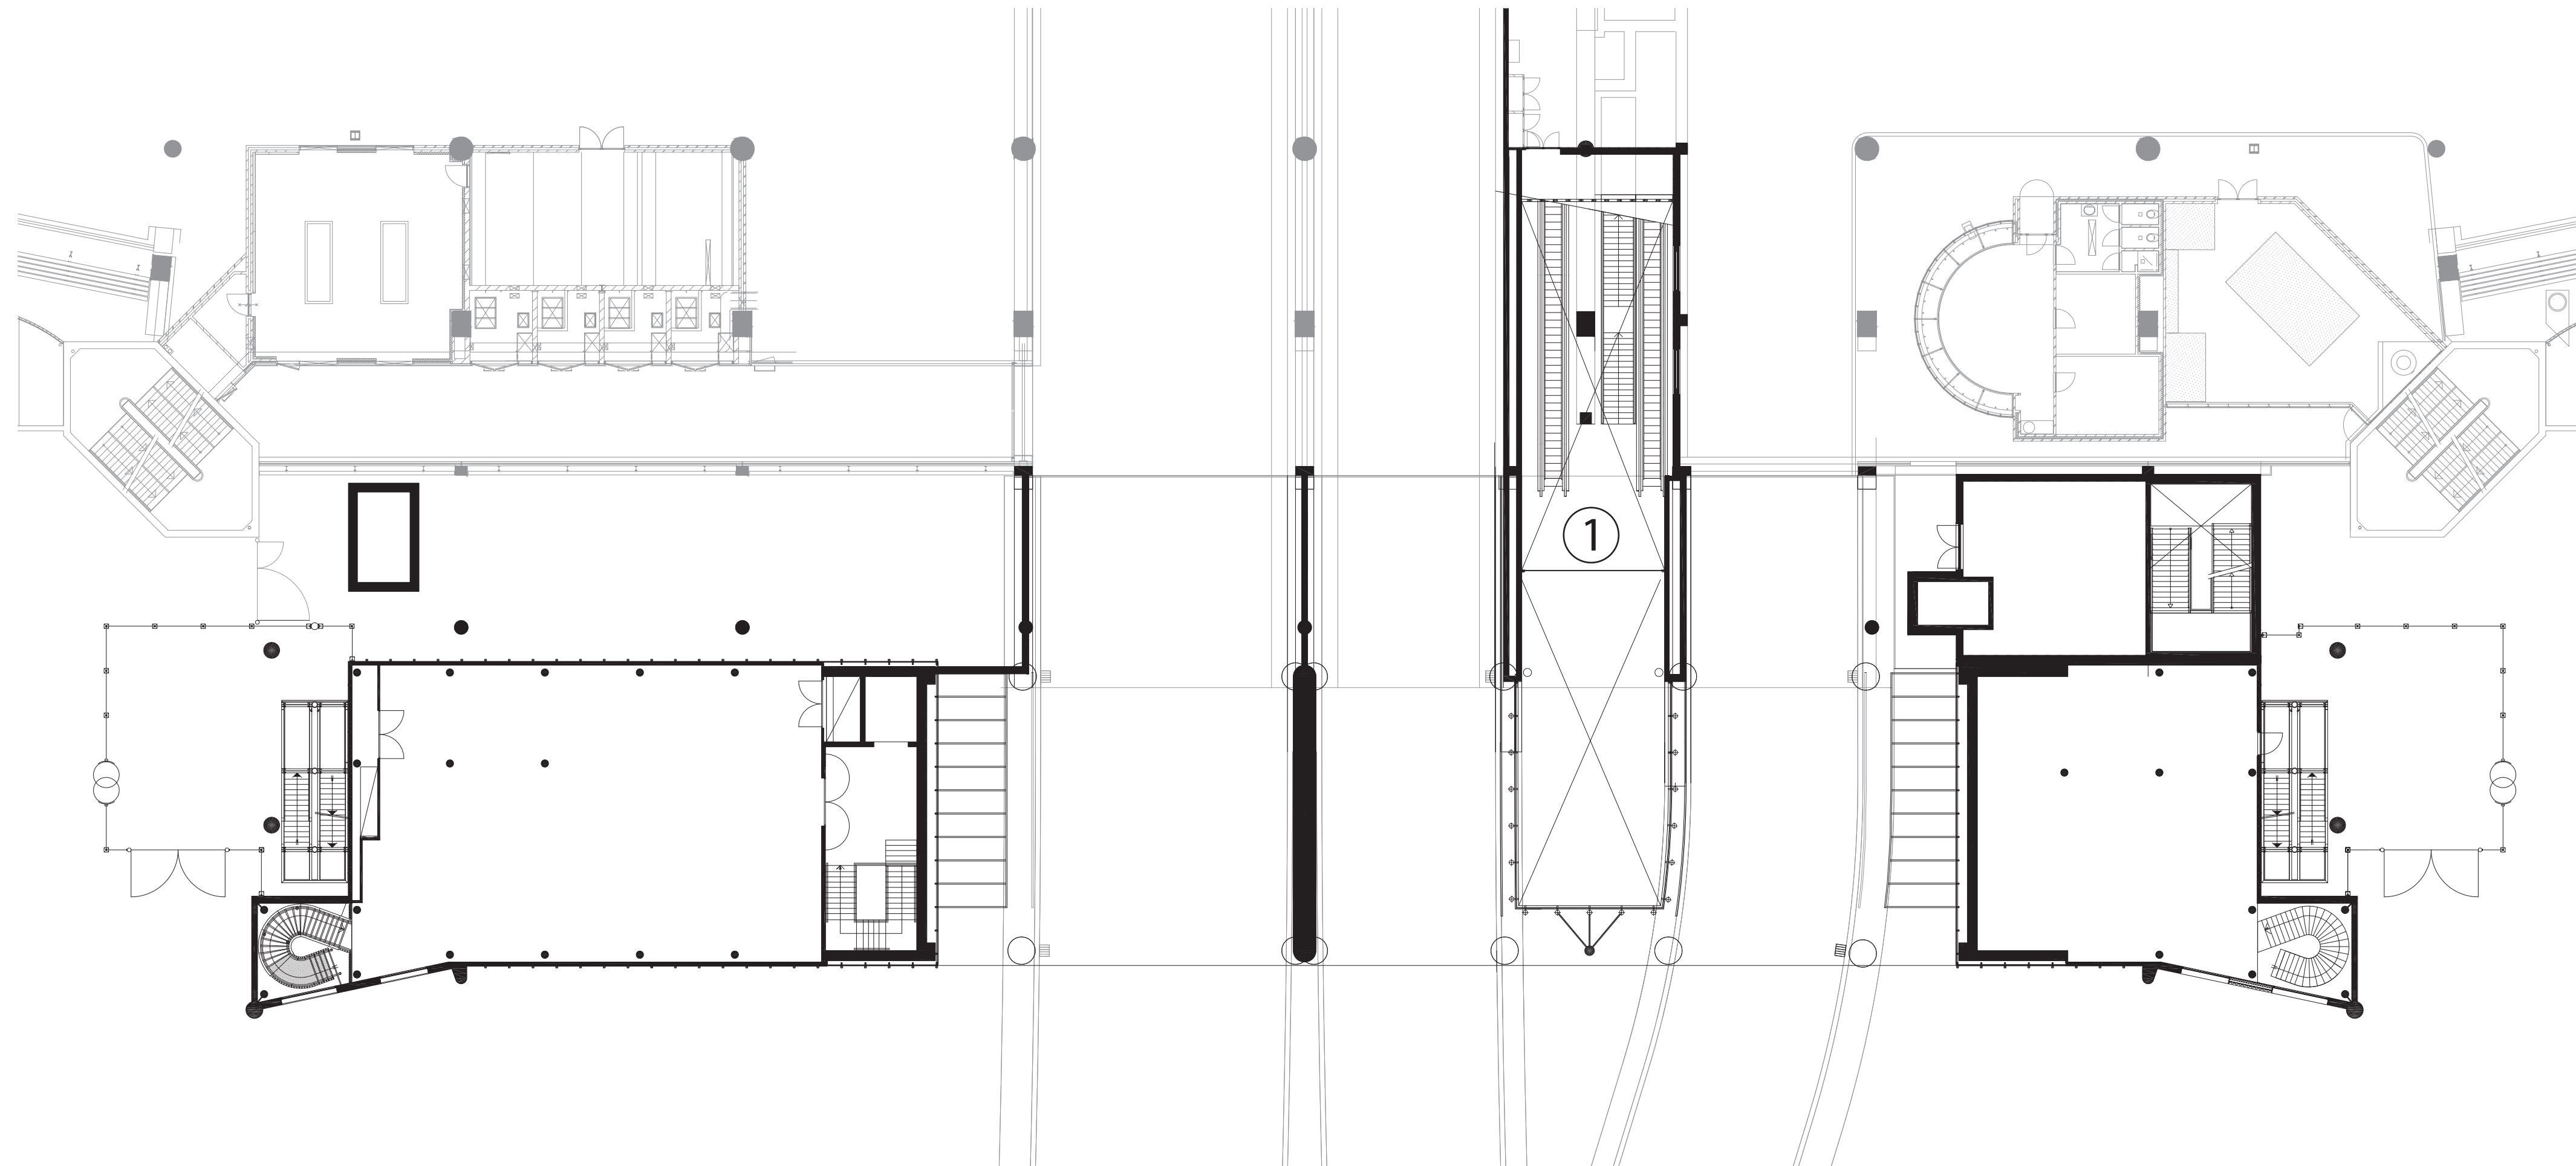

① OPGANG NAAR
HOOFDGEBOUW


Eerste verdieping


0 5 10 m

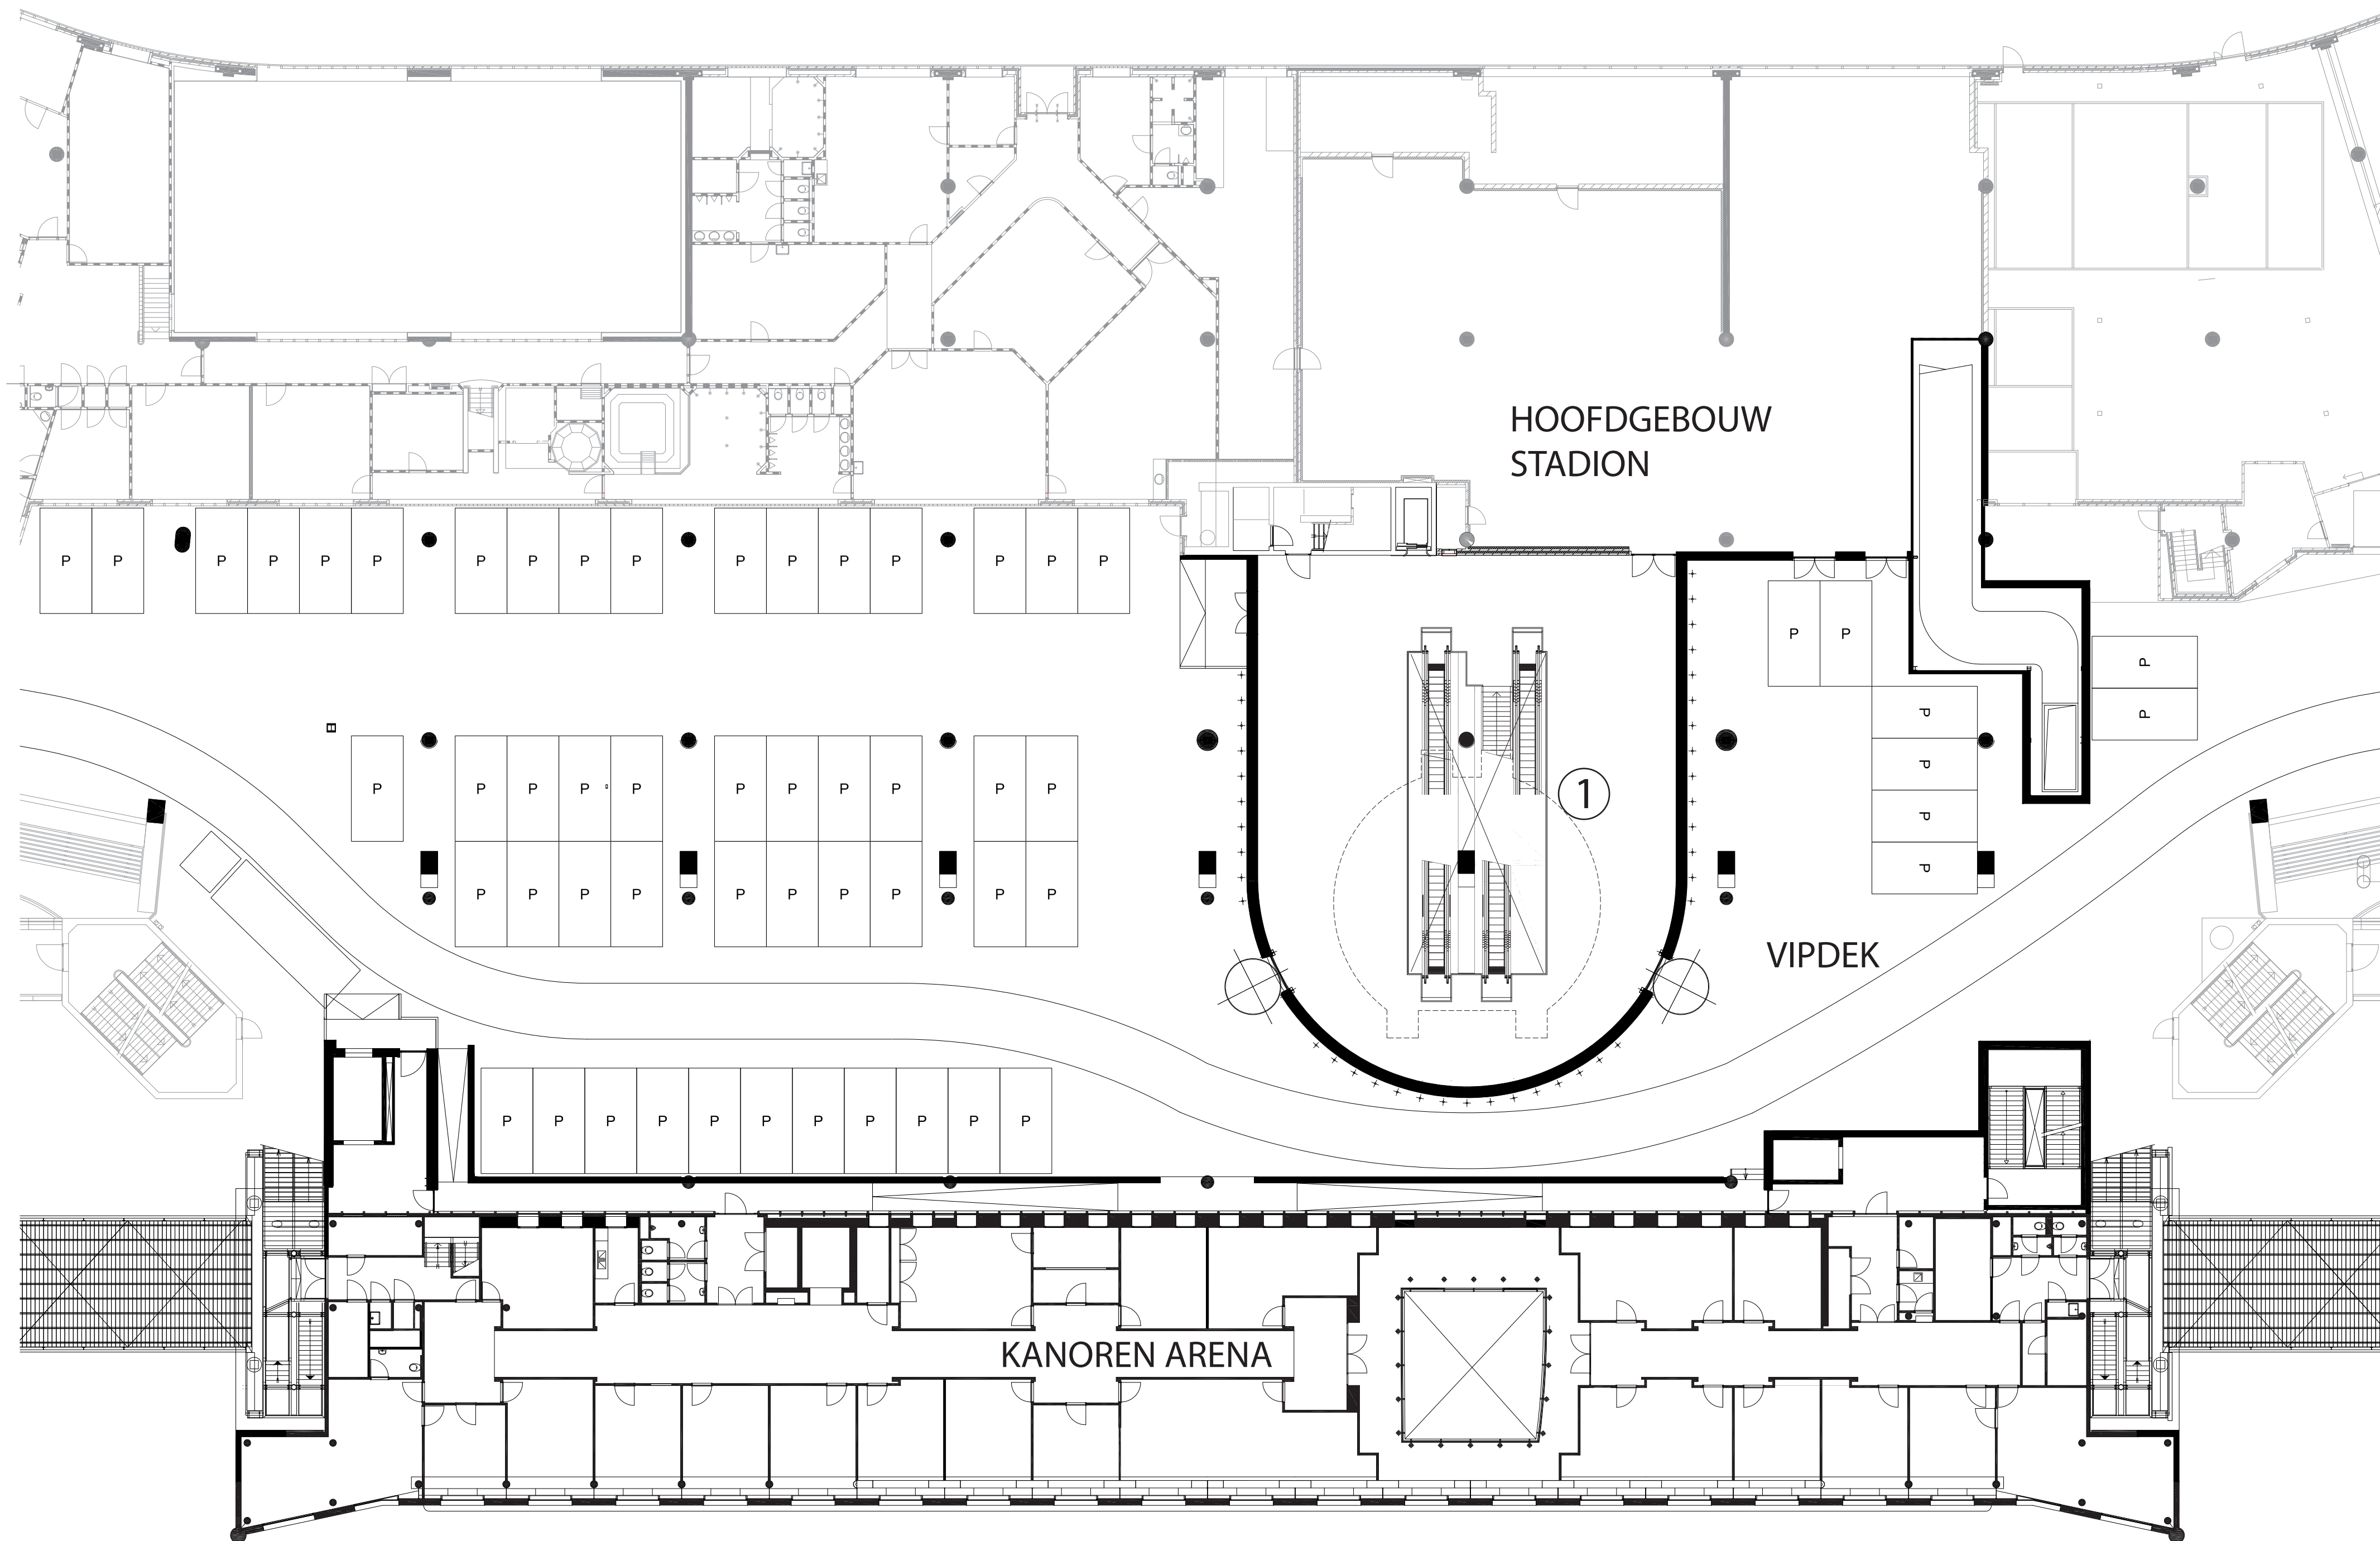

① OPGANG NAAR
HOOFDGEBOUW


Tweede verdieping

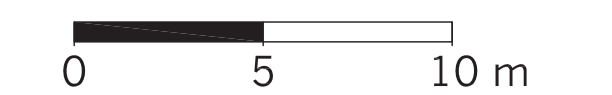


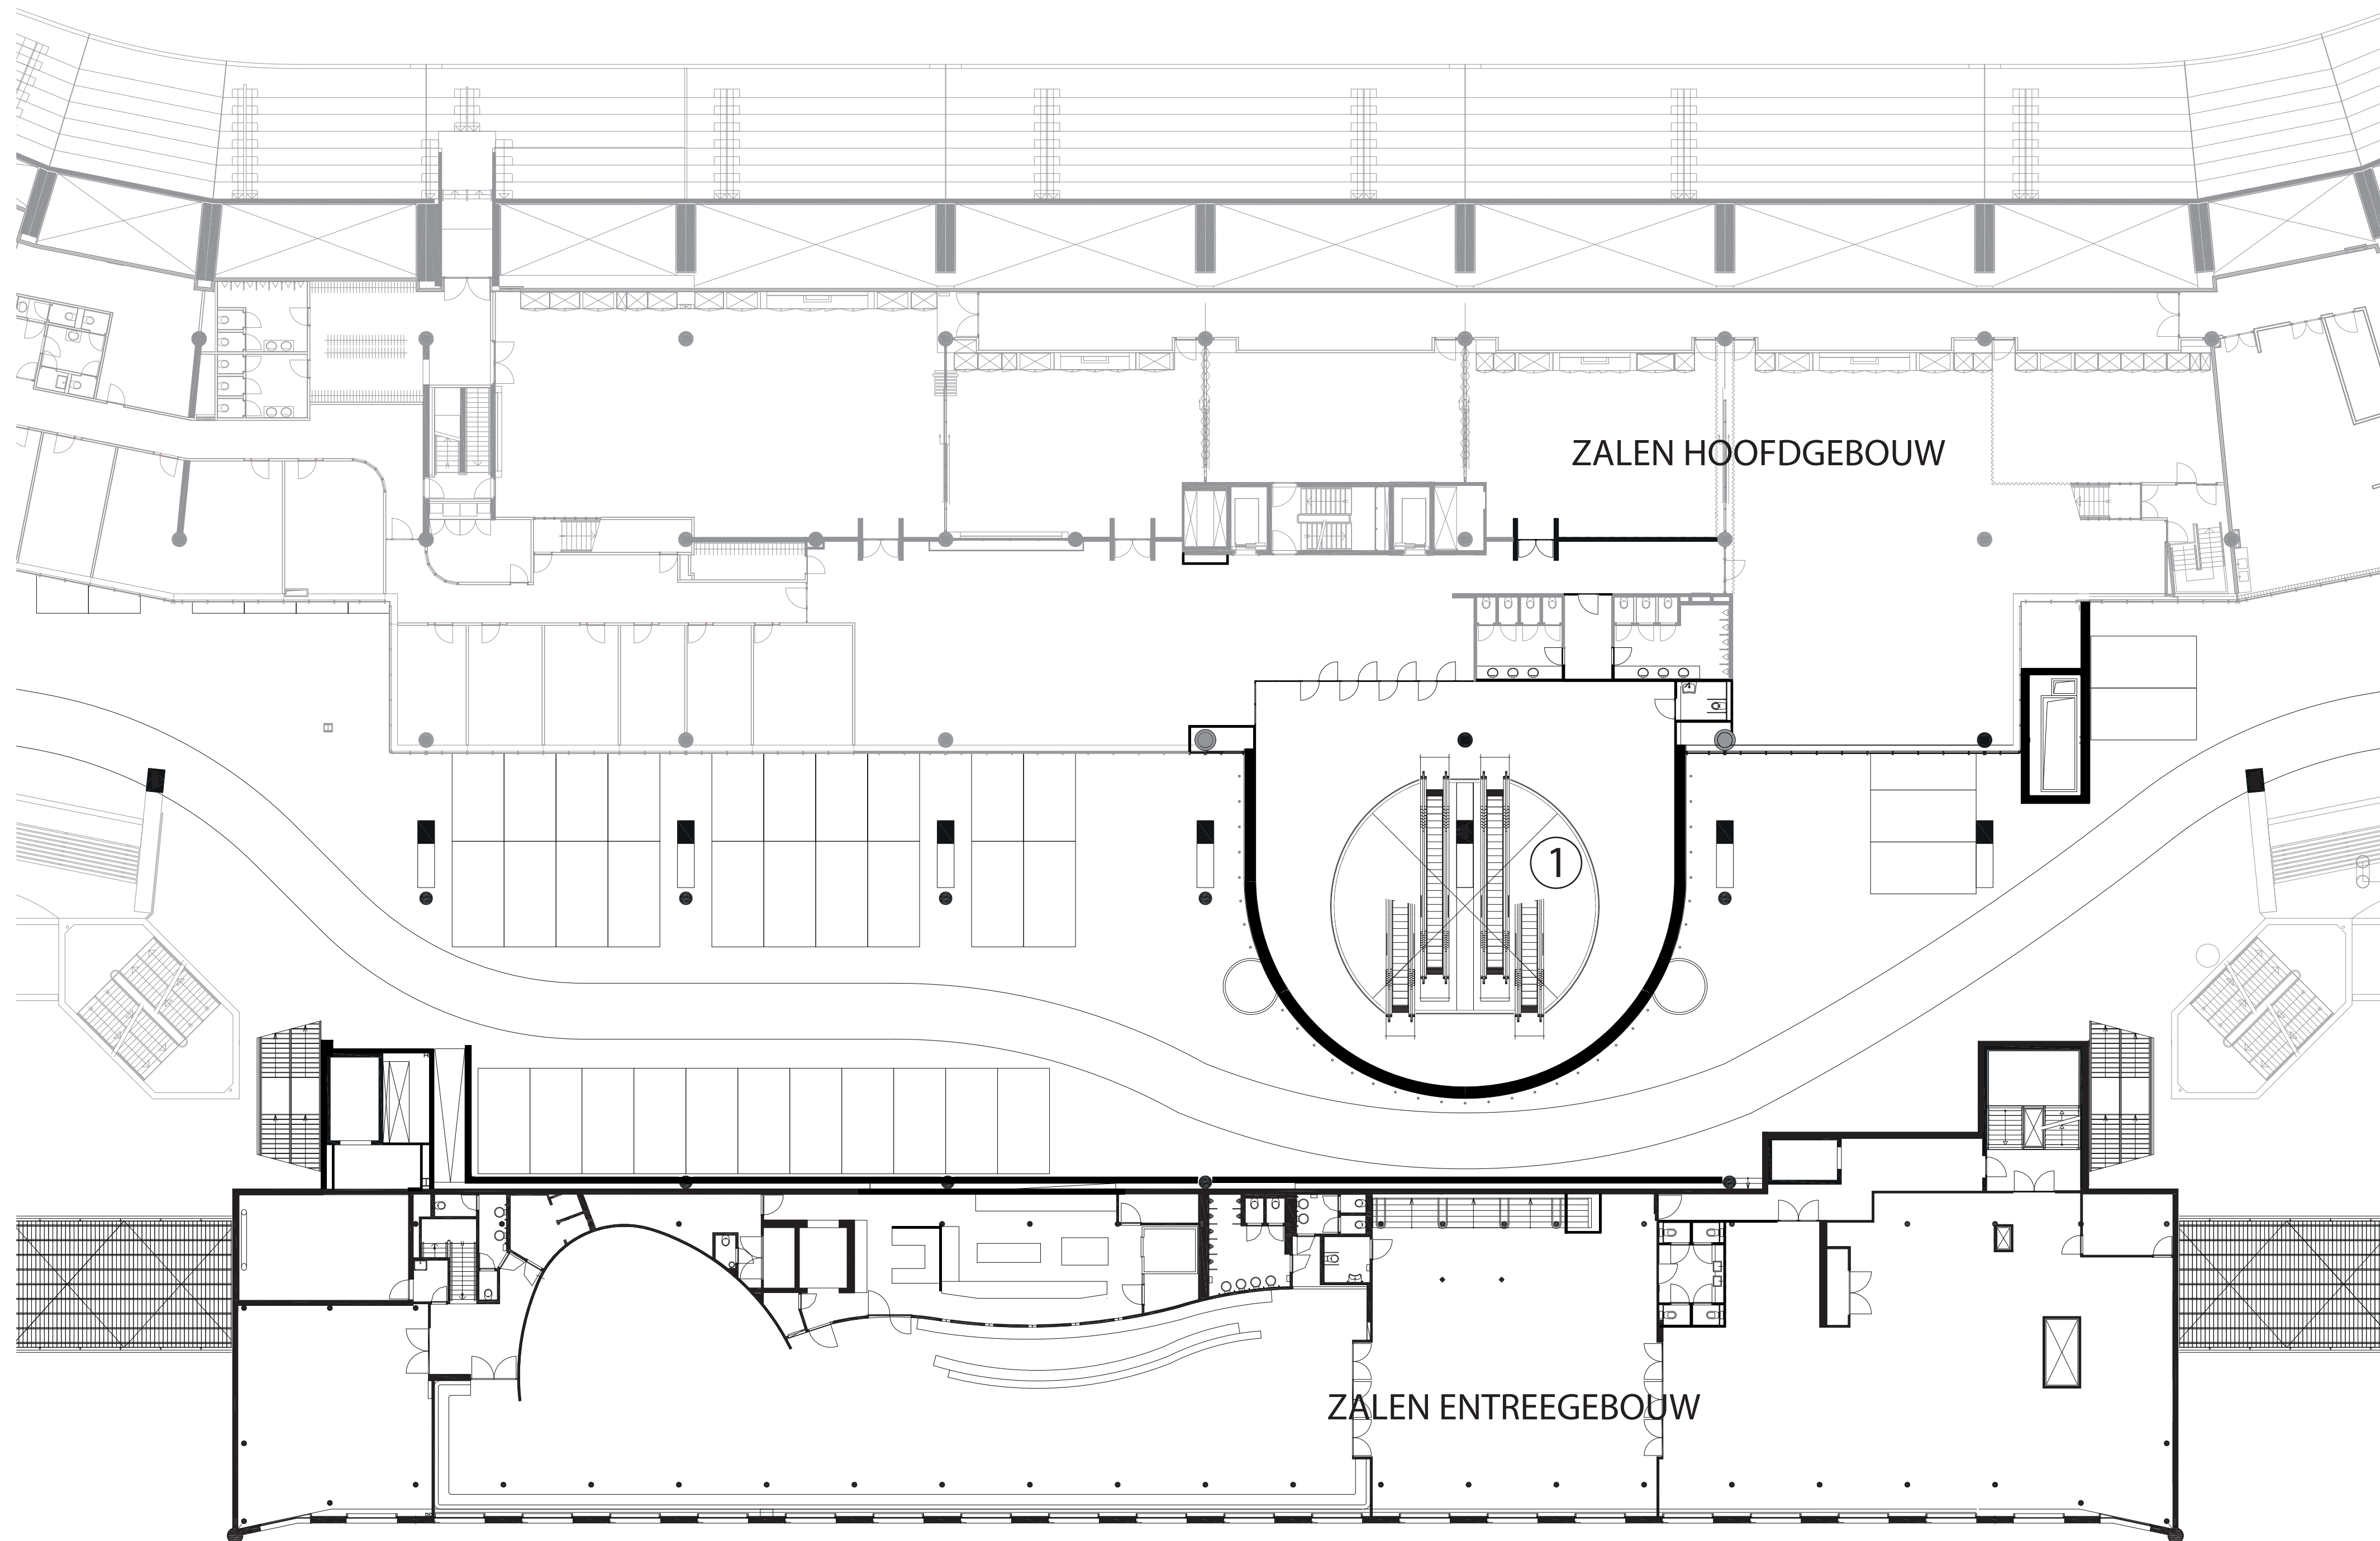

① OPGANG NAAR
HOOFDGEBOUW

Derde verdieping

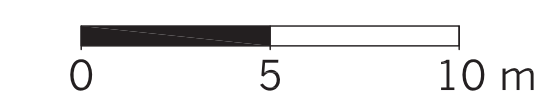

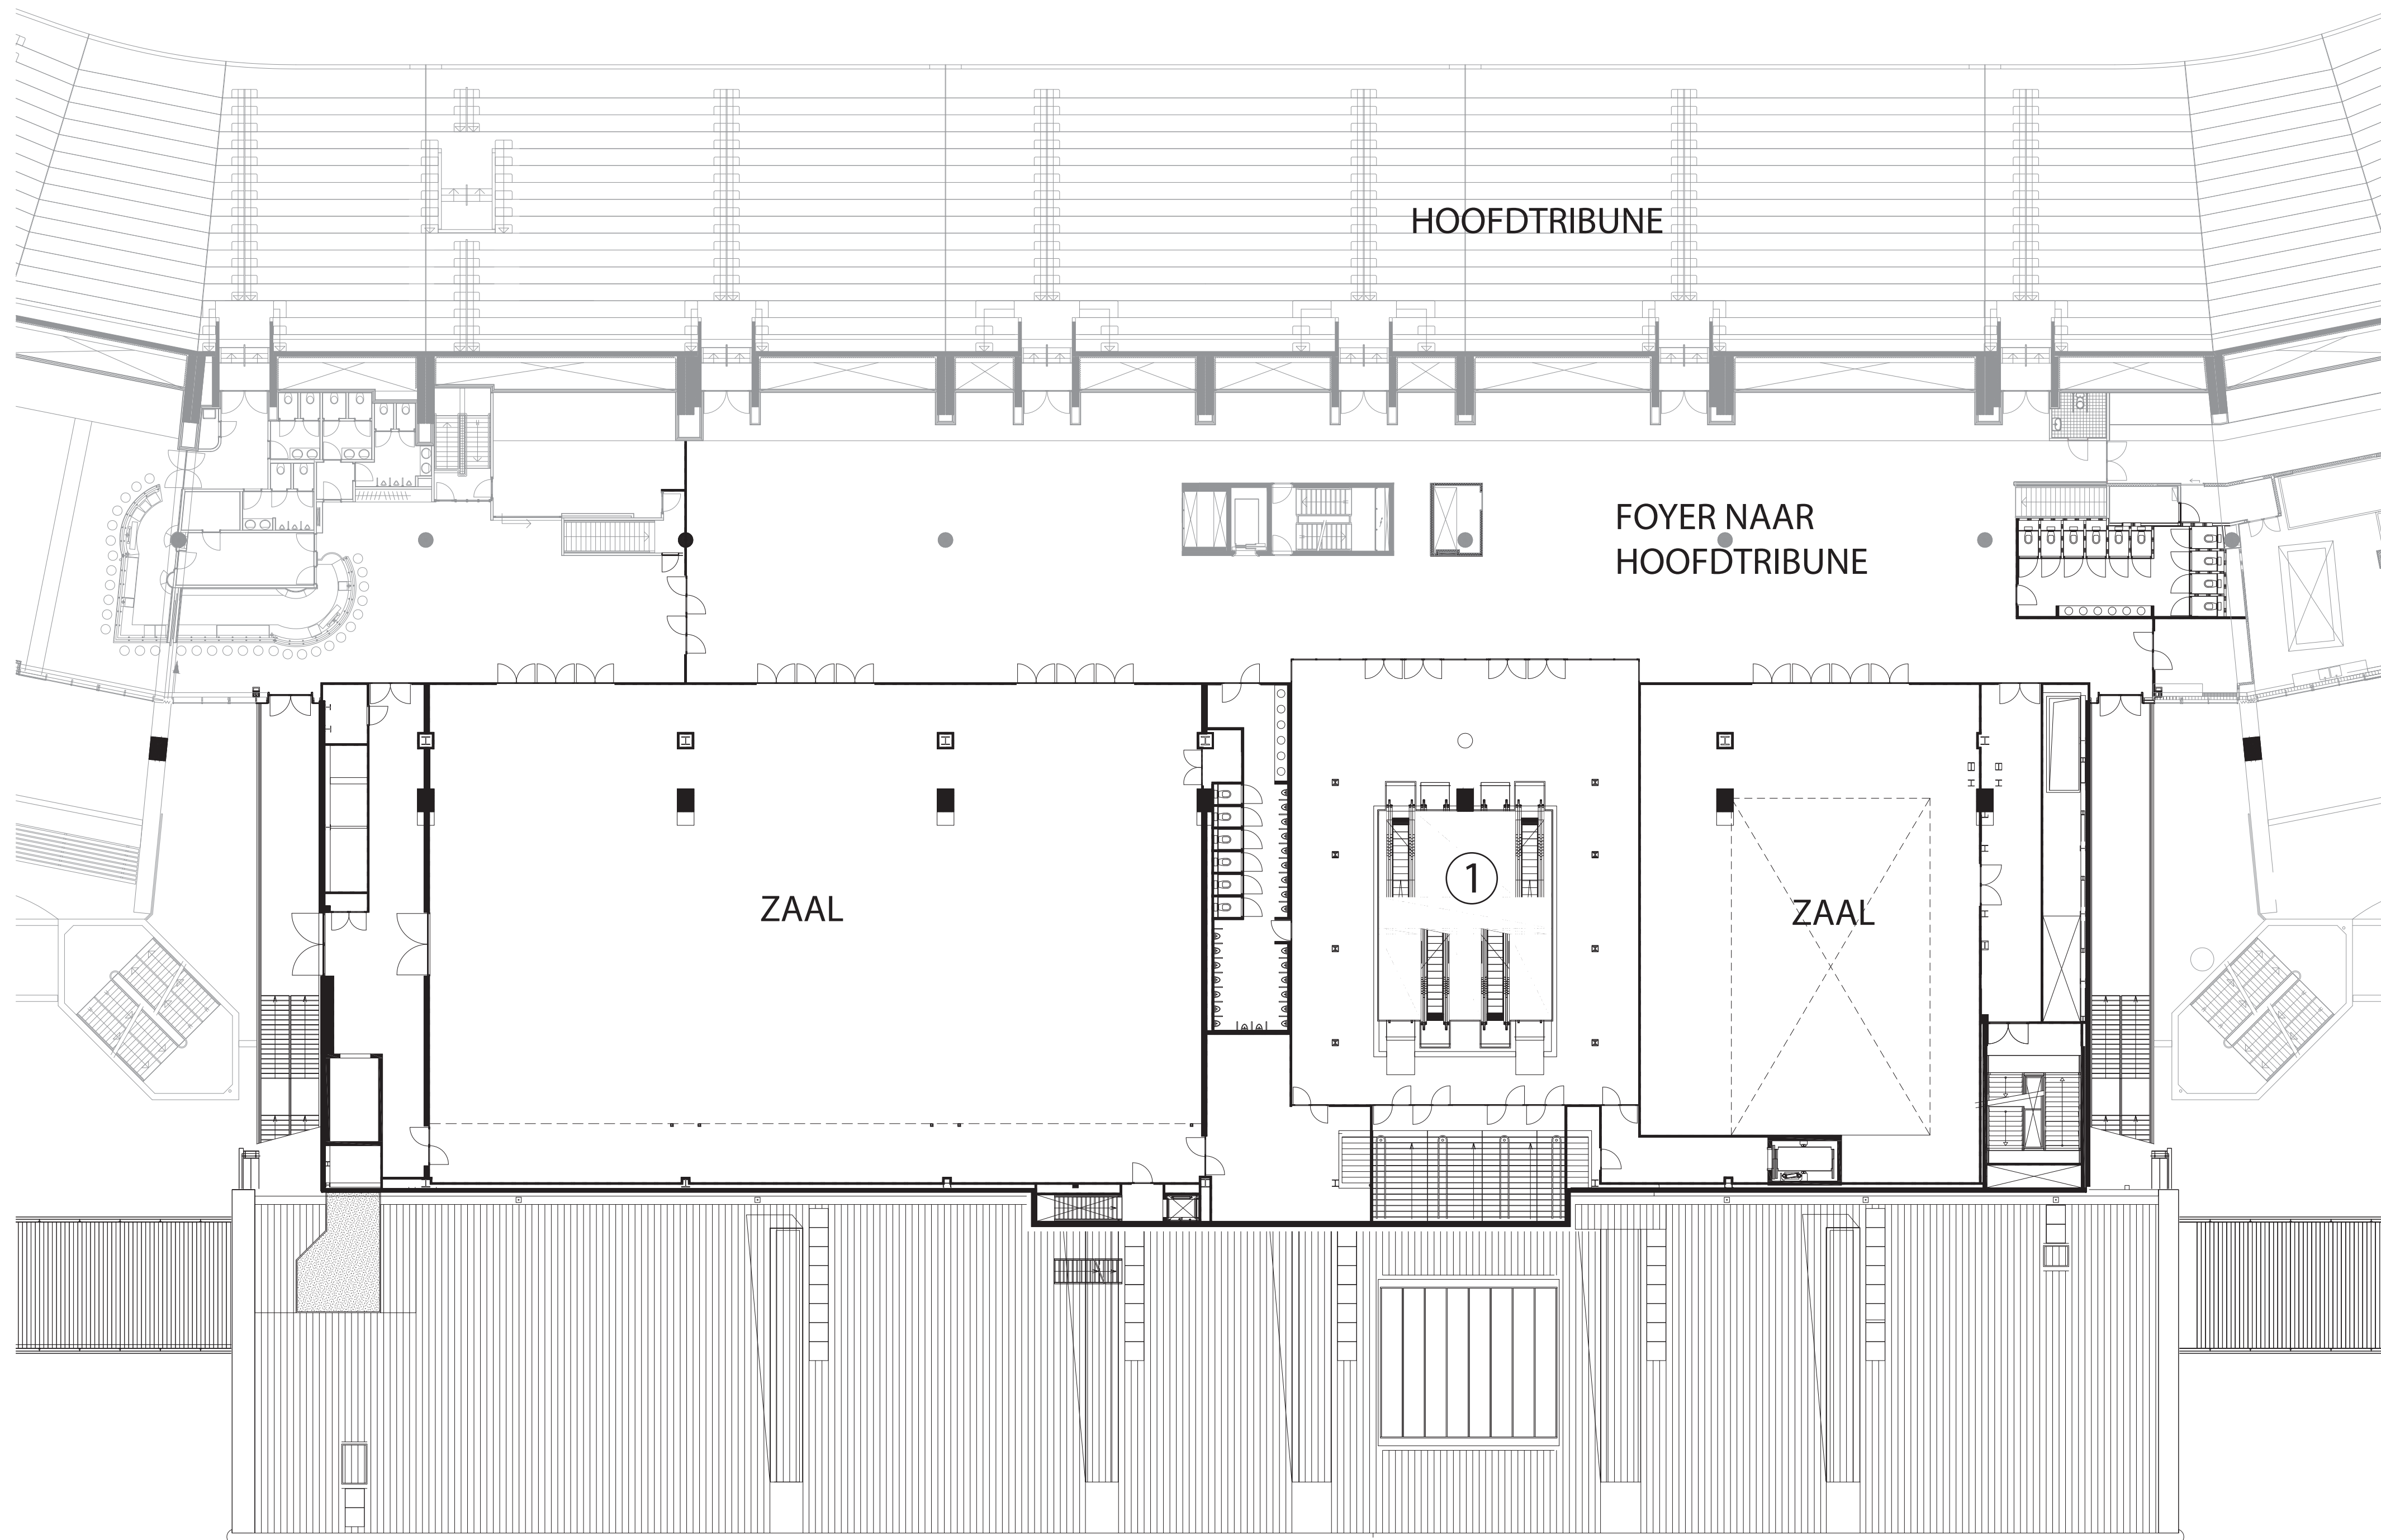

HOOFDTRIBUNE

FOYER NAAR
HOOFDTRIBUNE

ZAAL


ZAAL

1

1 OPGANG NAAR
HOOFDGEBOUW

Vierde verdieping

0 5 10 m

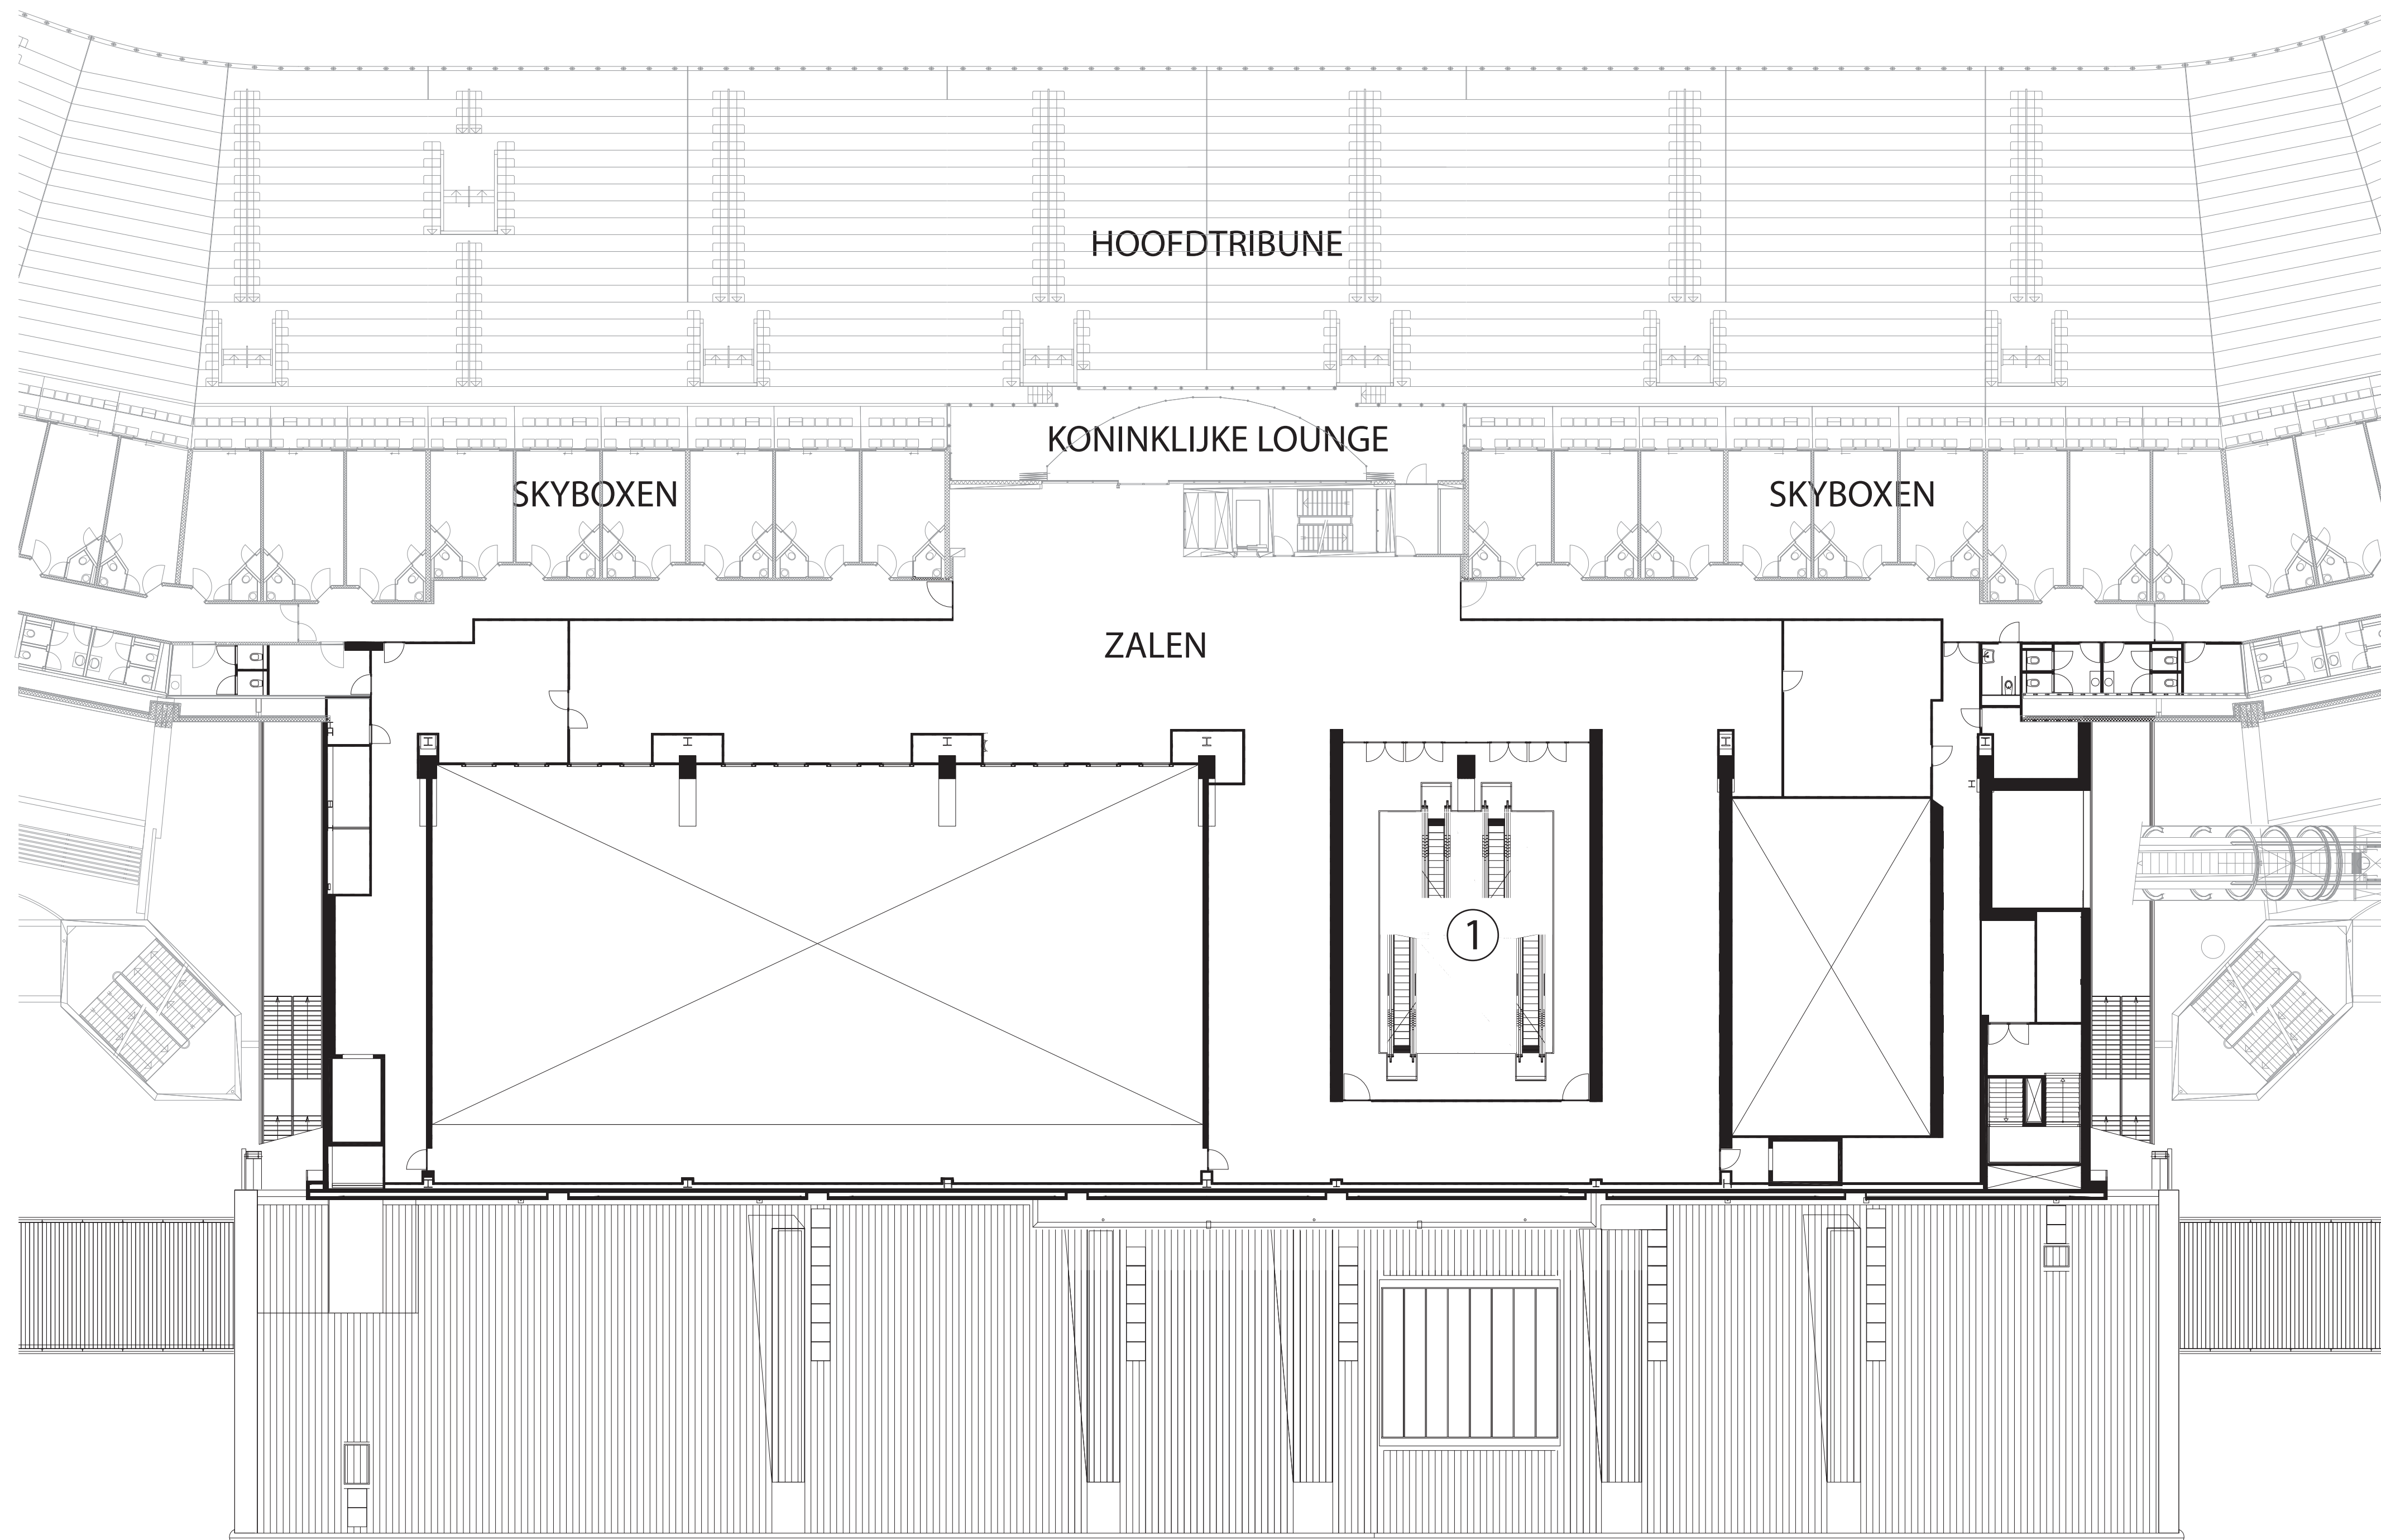

HOOFDTRIBUNE

KONINKLIJKE LOUNGE

SKYBOXEN


SKYBOXEN

ZALEN

① OPGANG NAAR
HOOFDGEBOUW

Vijfde verdieping




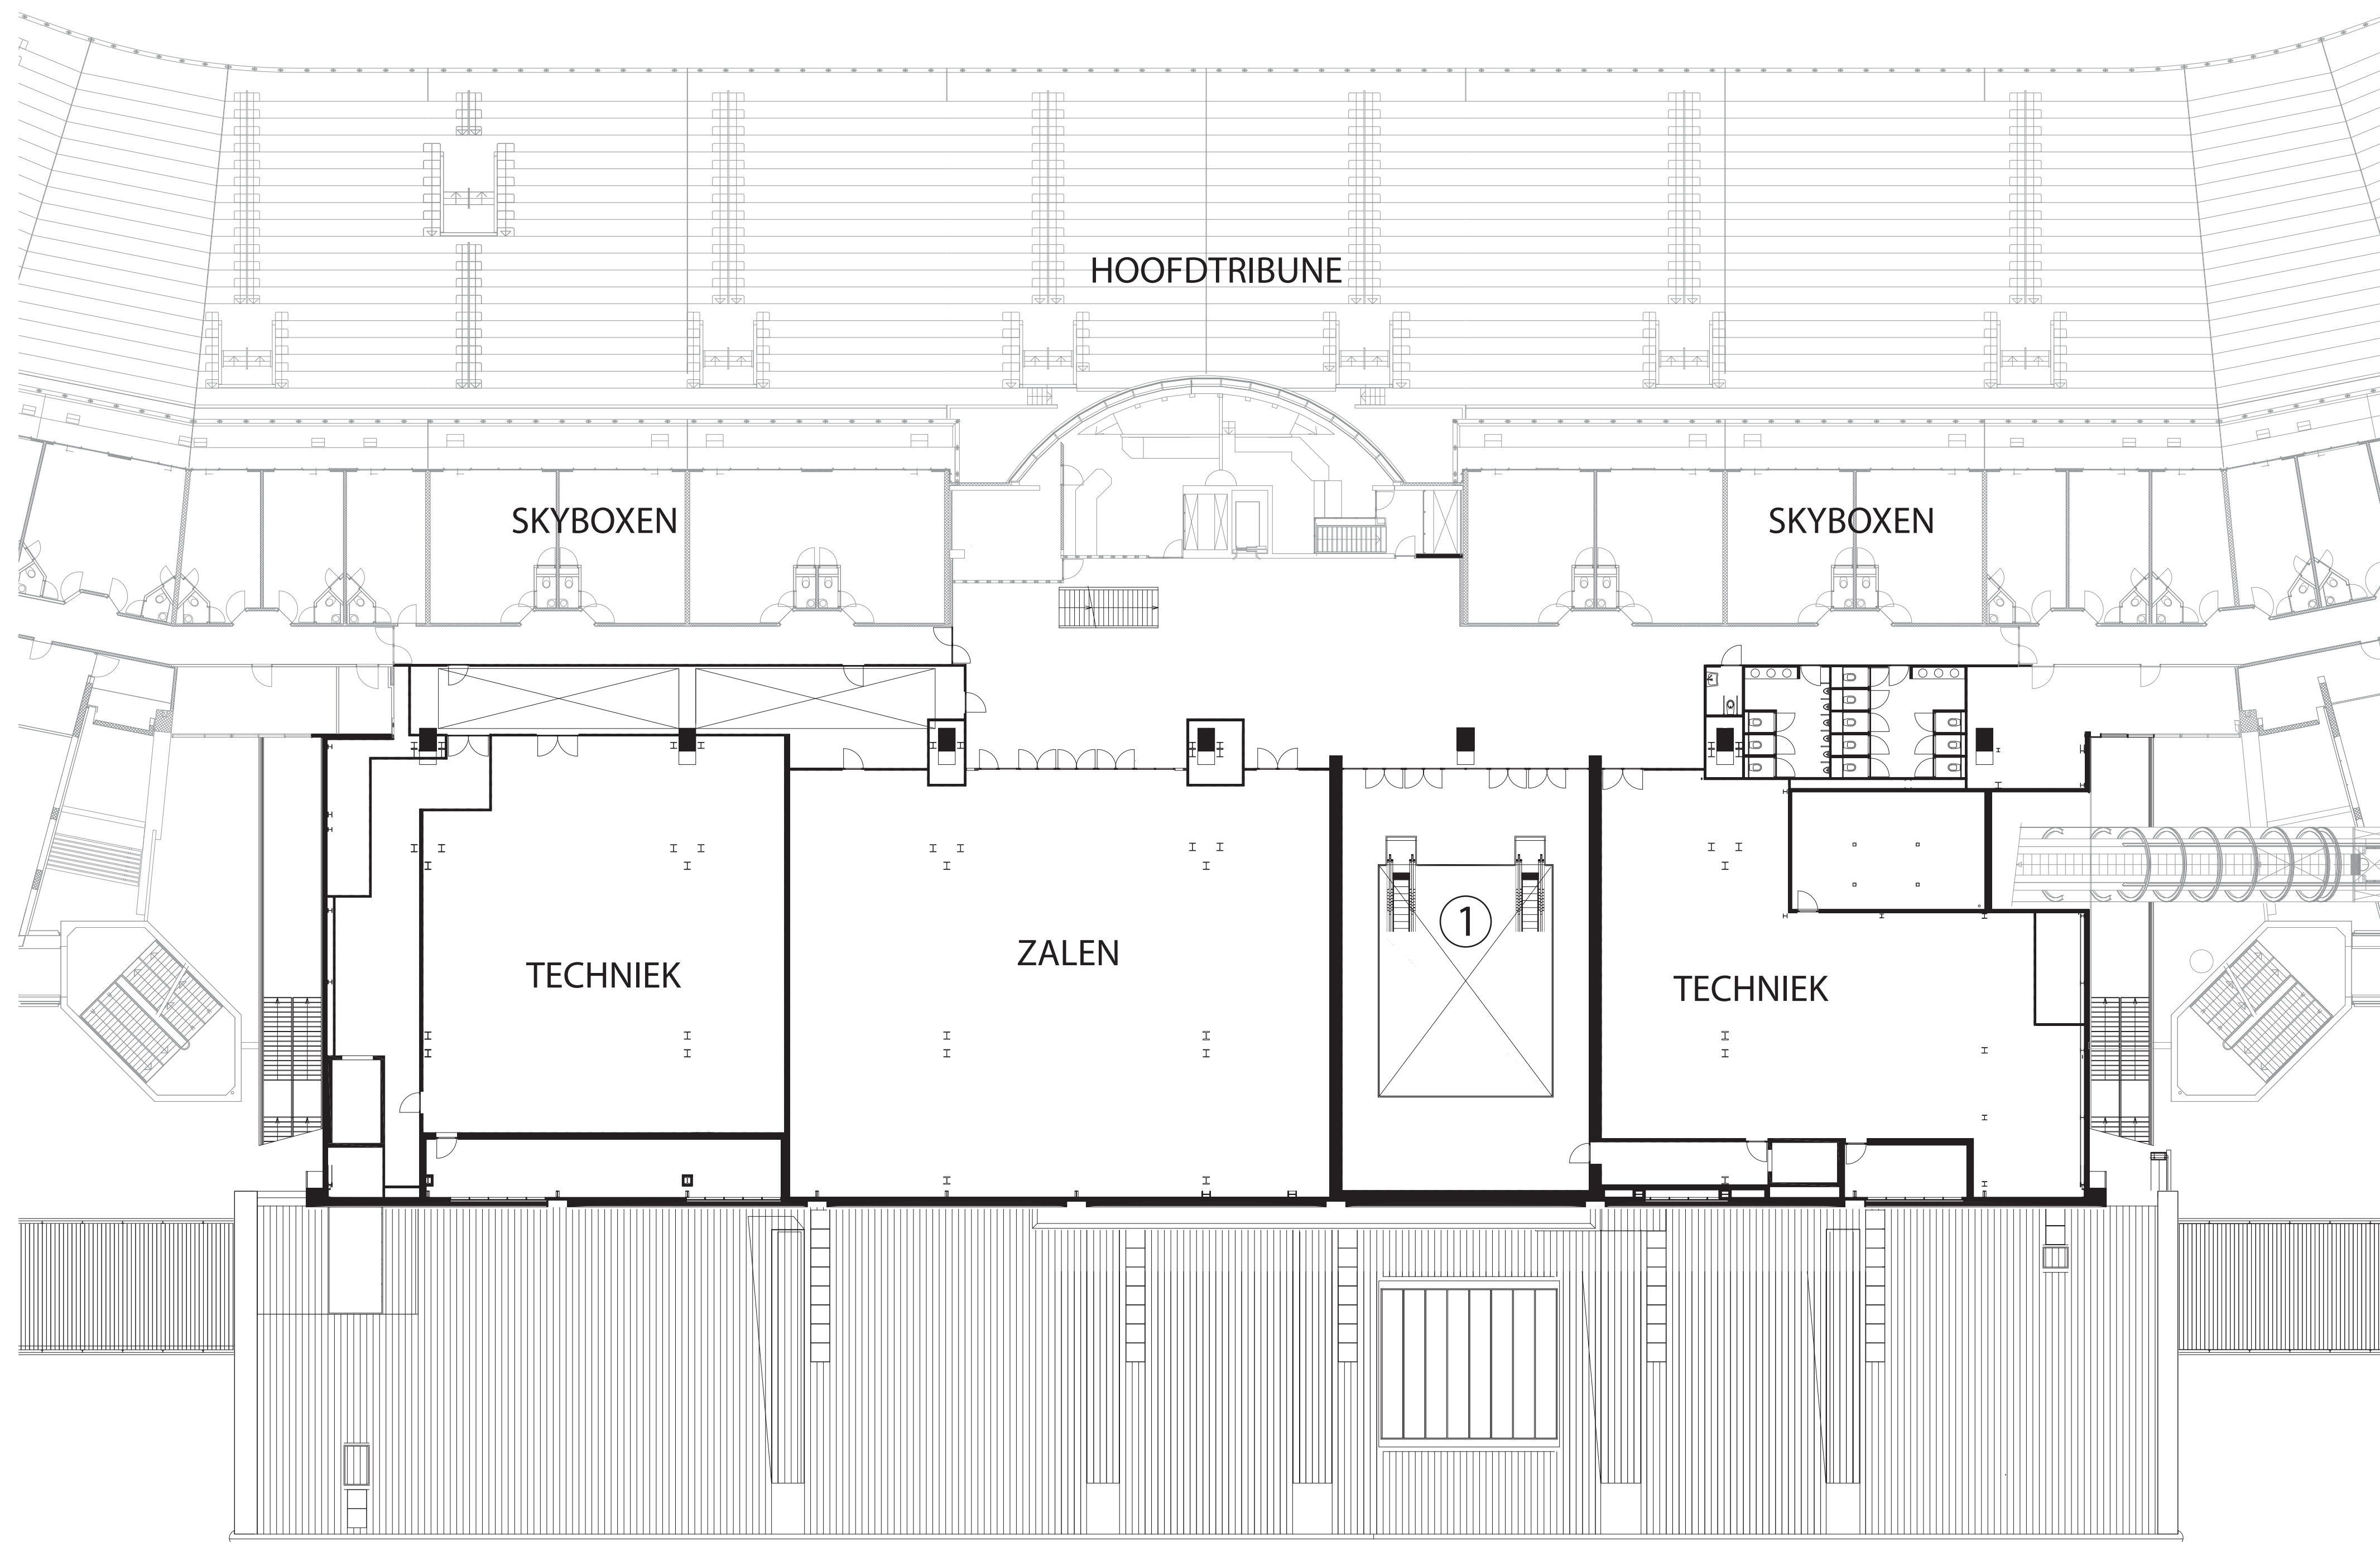

① OPGANG NAAR
HOOFDGEBOUW

Zesde verdieping



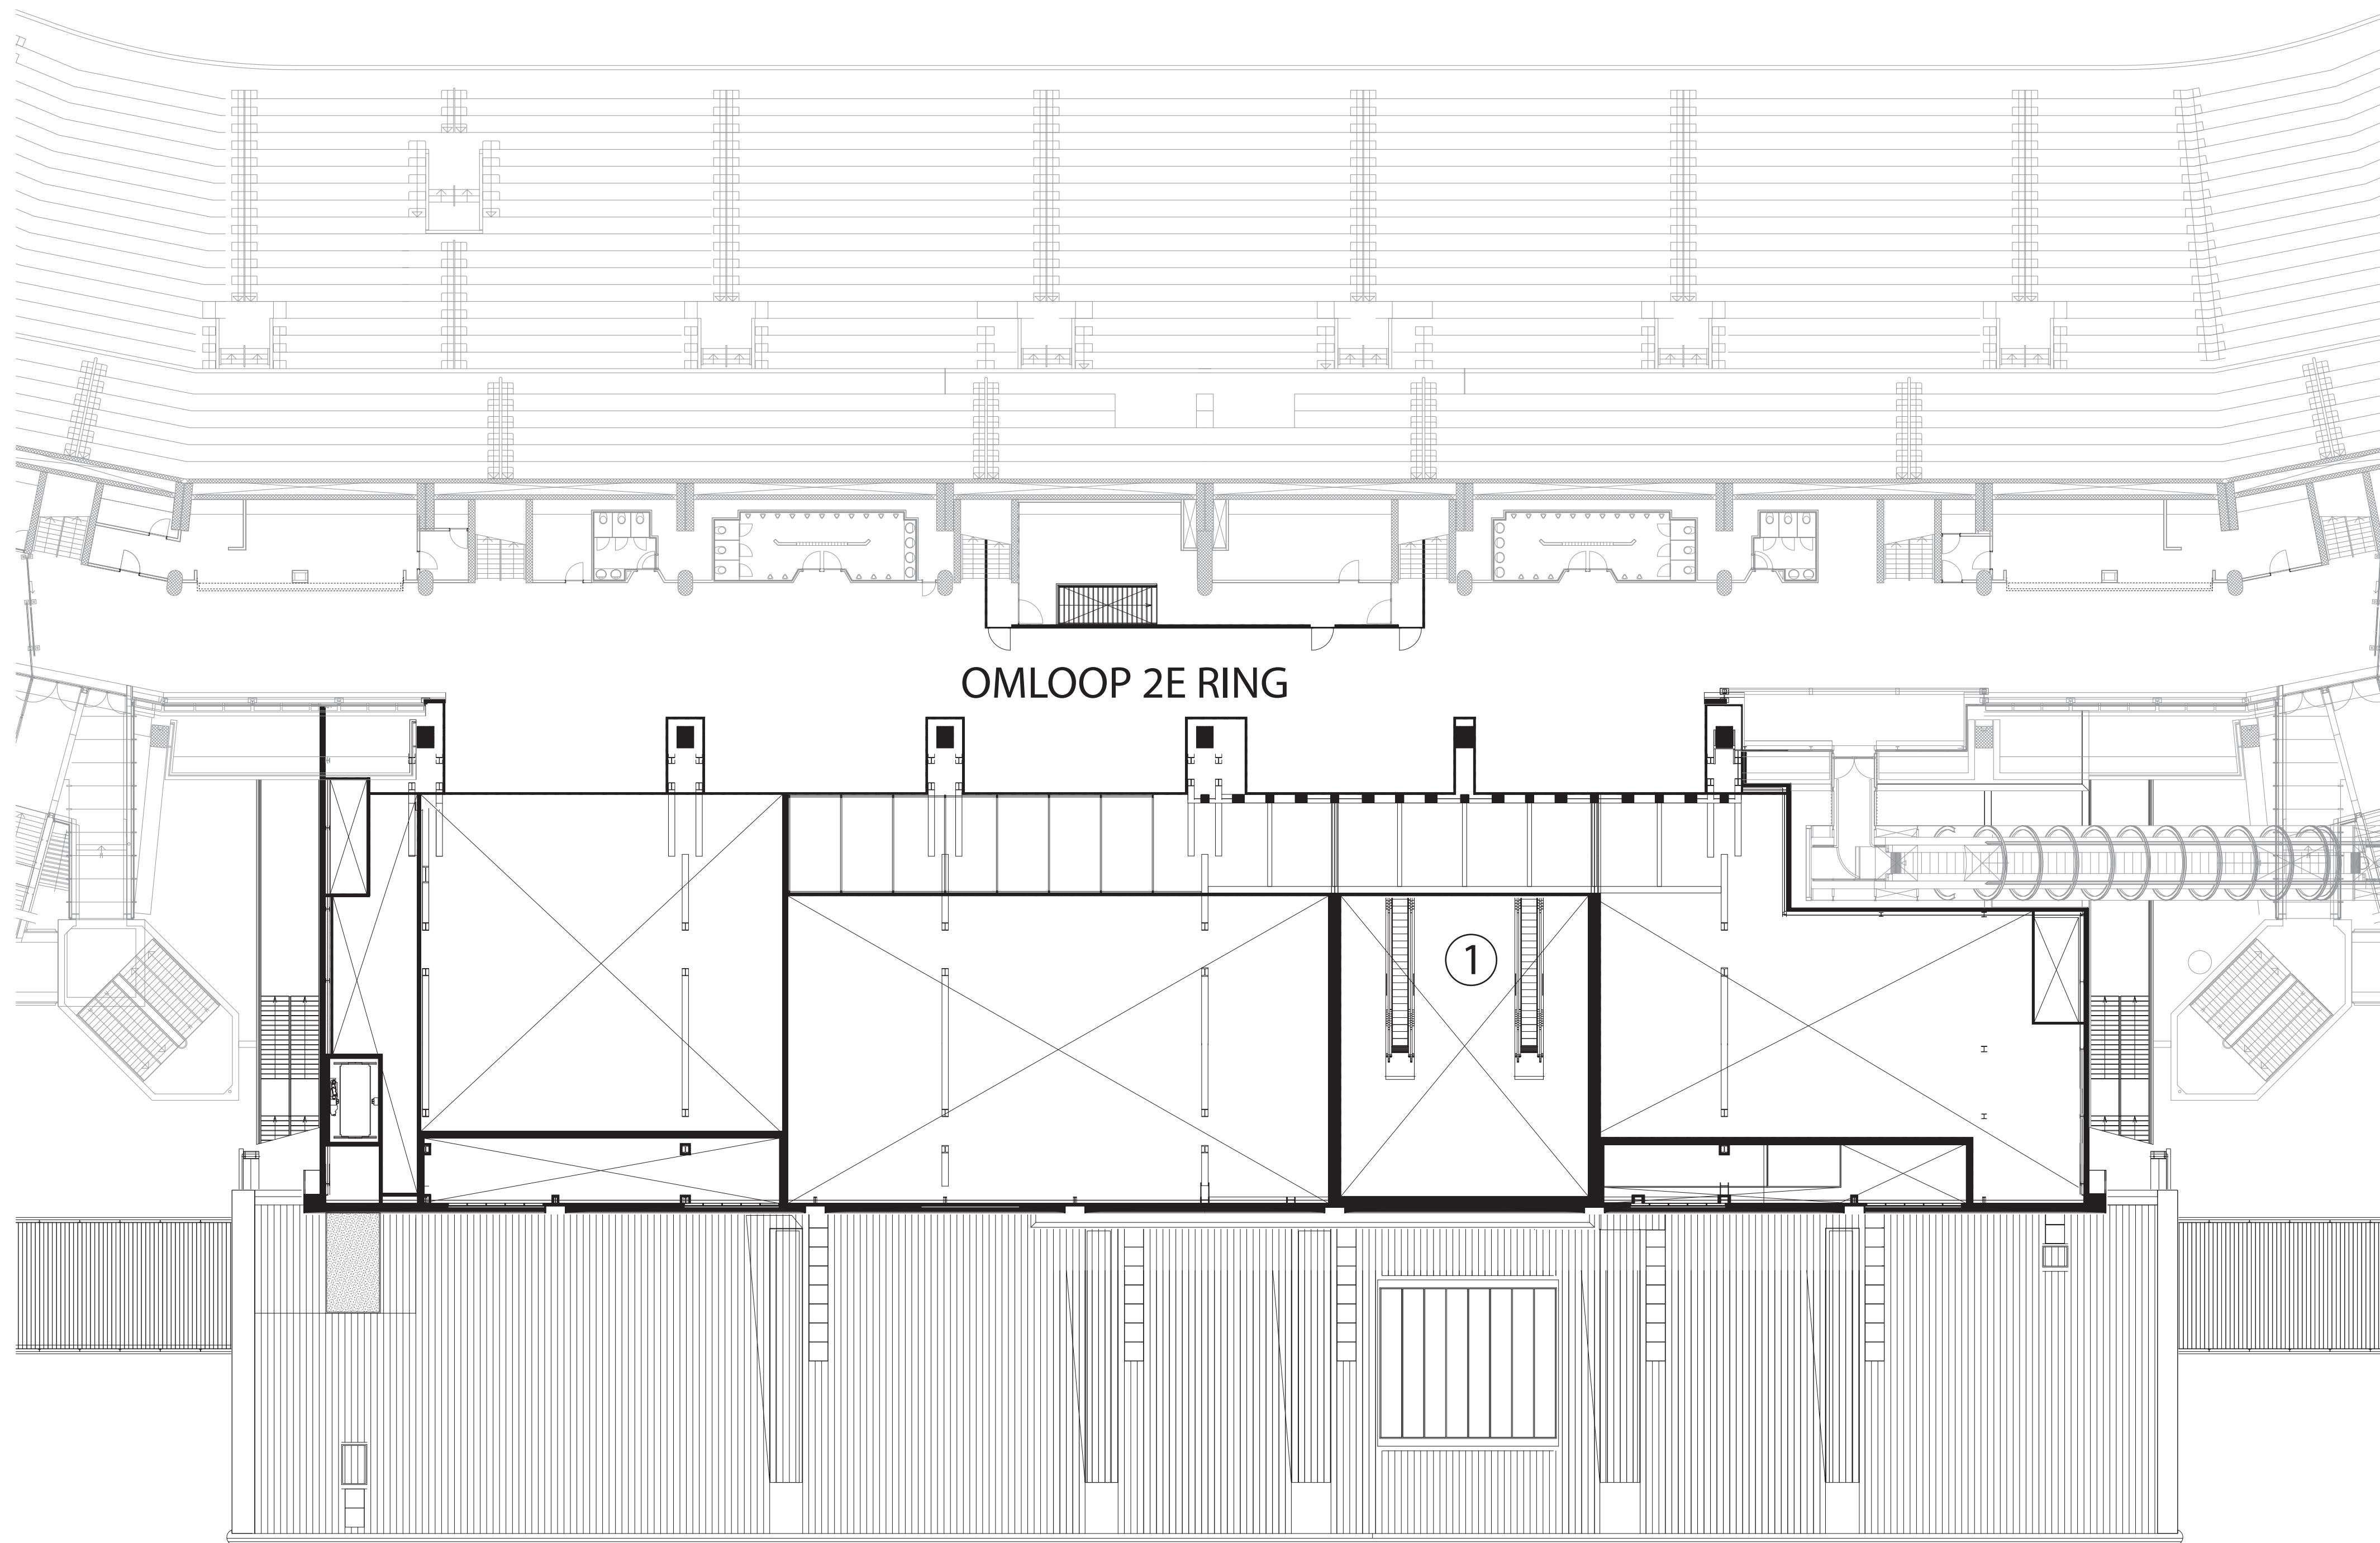


OMLOOP 2E RING

① OPGANG NAAR
HOOFDGEBOUW


Zevende verdieping



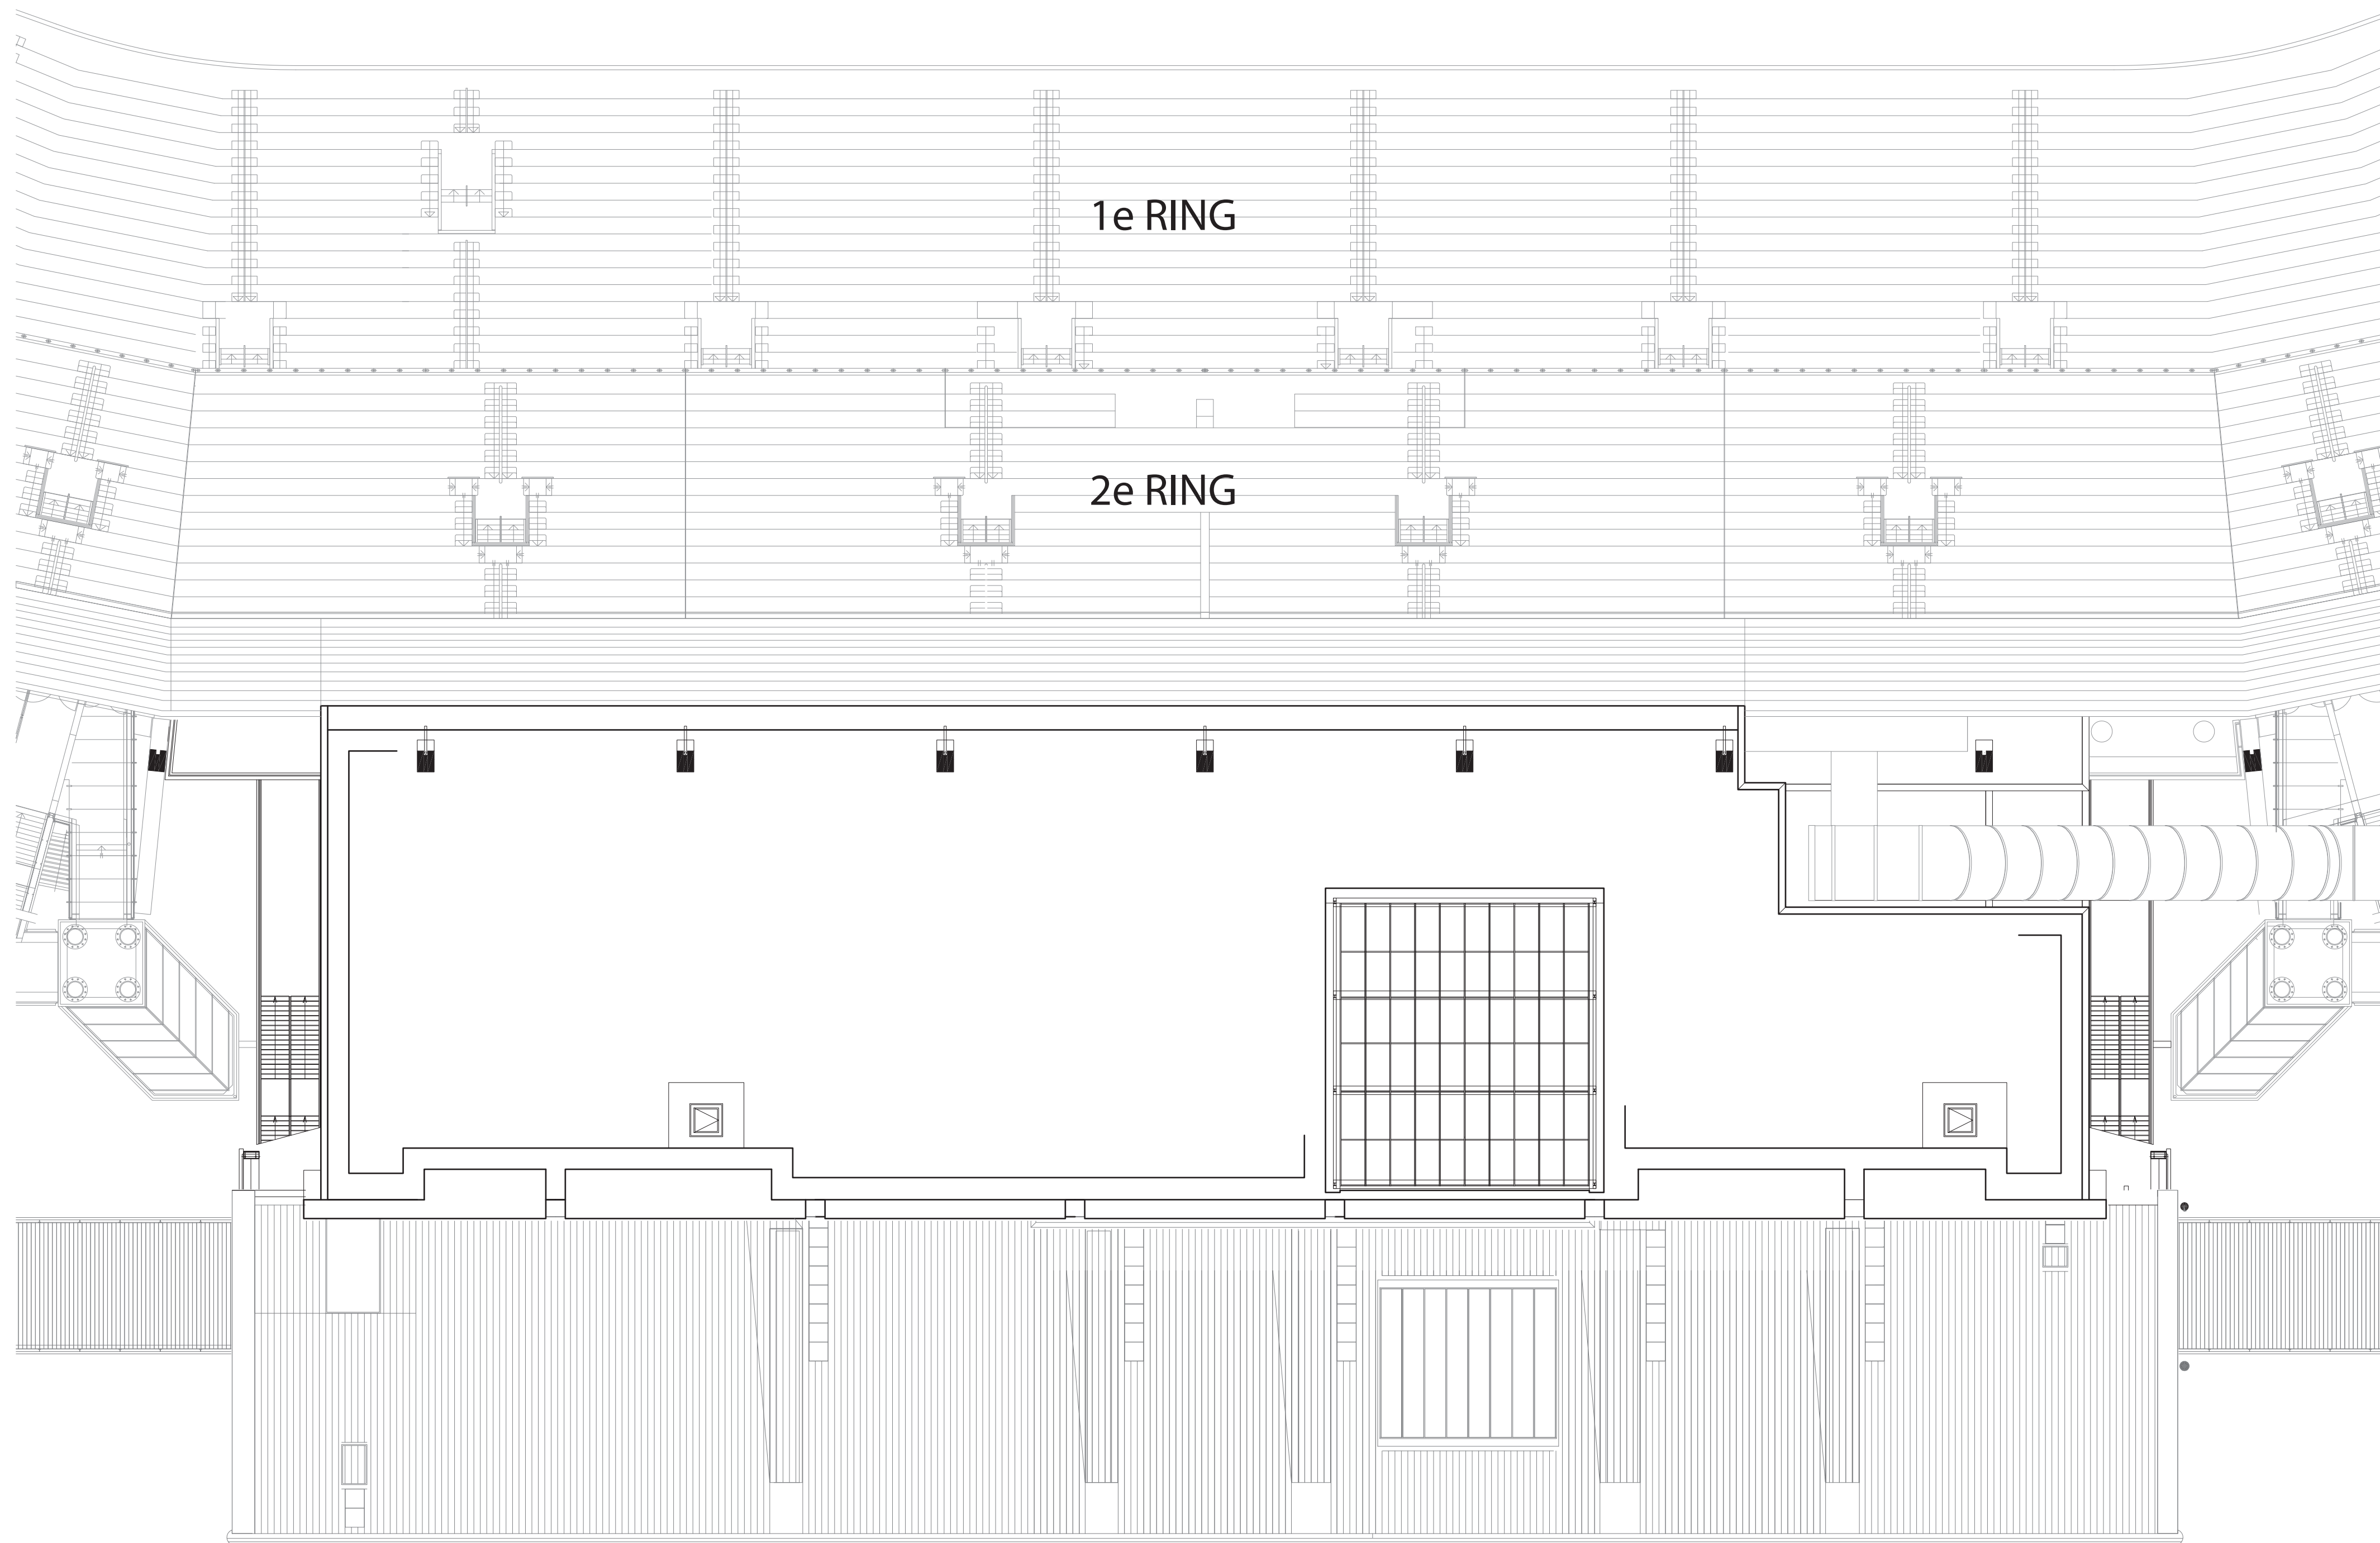

Dakaanzicht

0 5 10 m

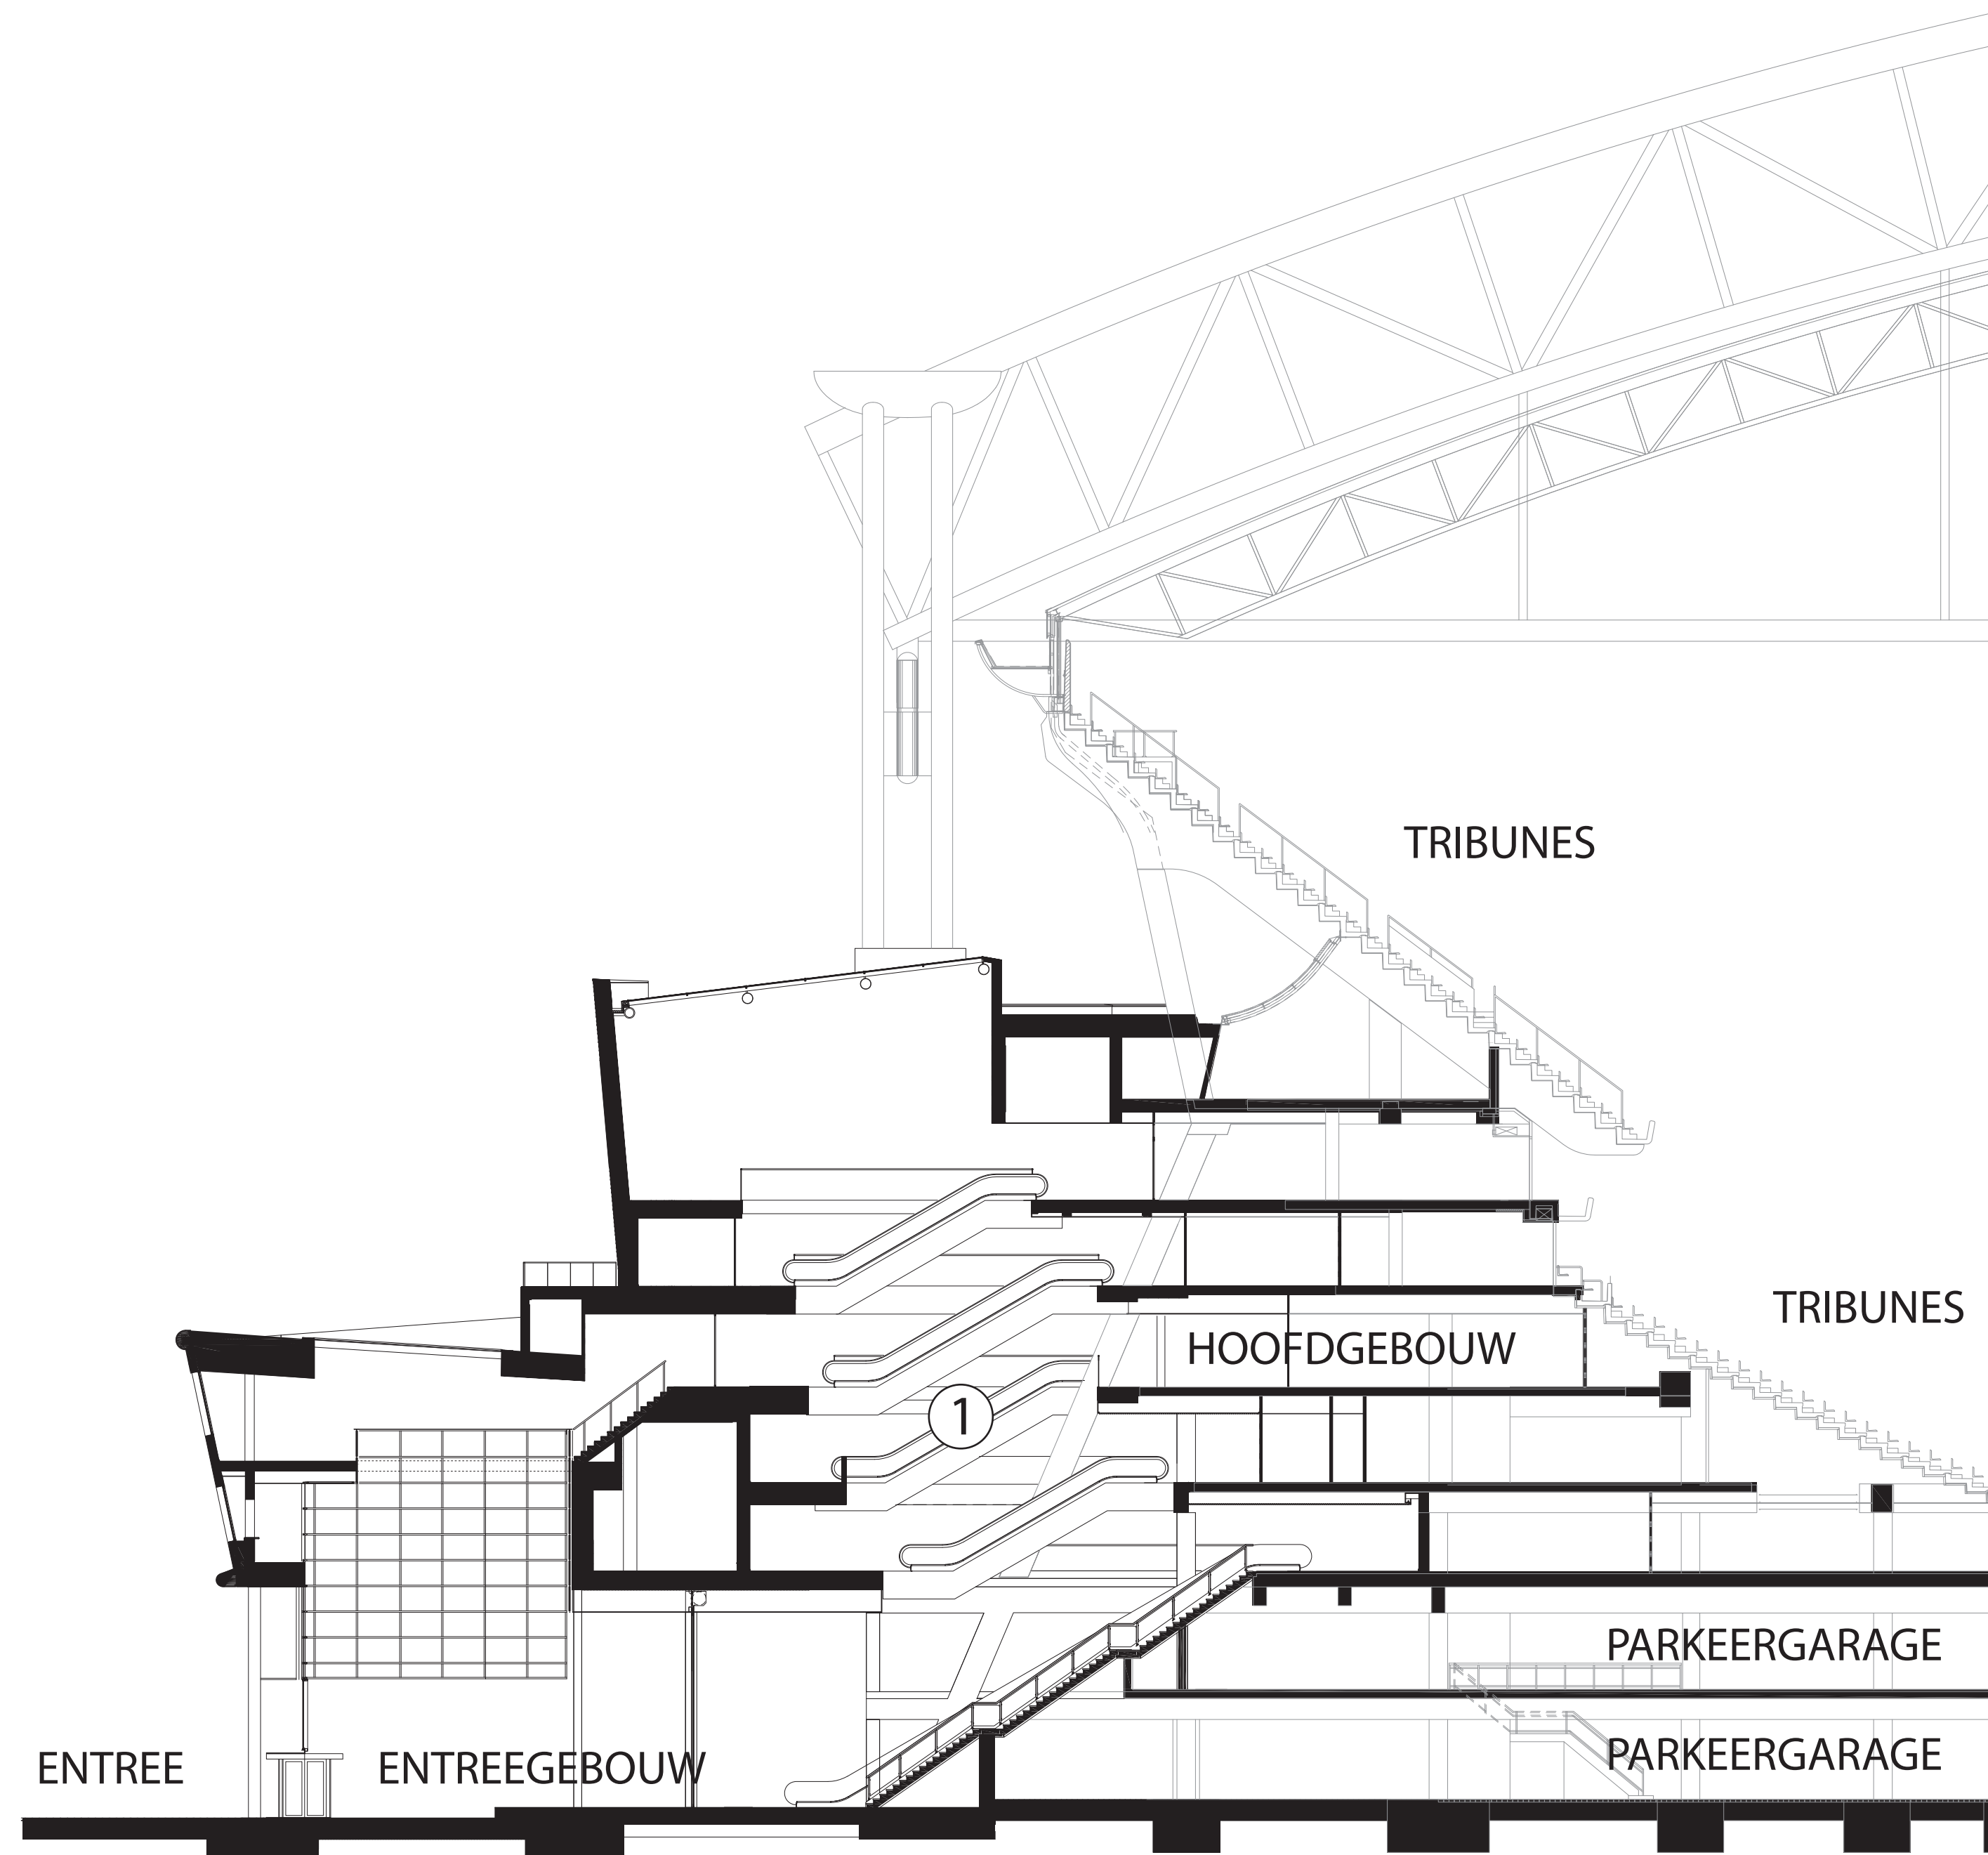

① OPGANG NAAR
HOOFDGEBOUW

Dwarsdoorsnede

0 5 10 m



Vooraanzicht

