




BEGANE GROND

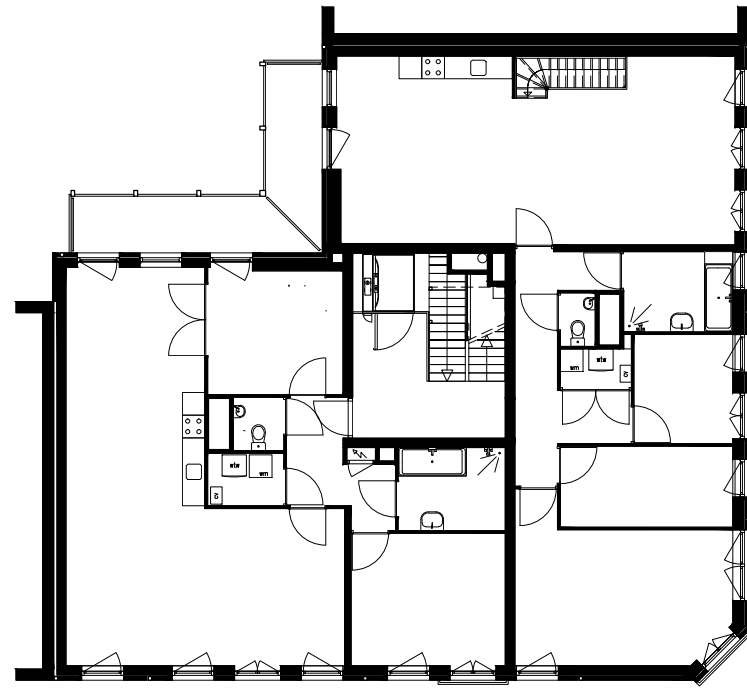


1E VERDIEPING

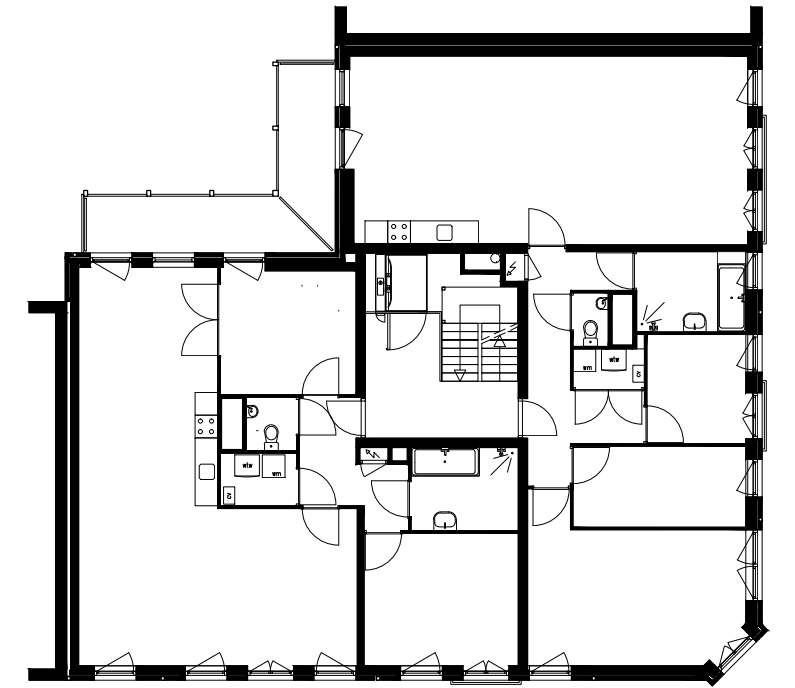


2E VERDIEPING

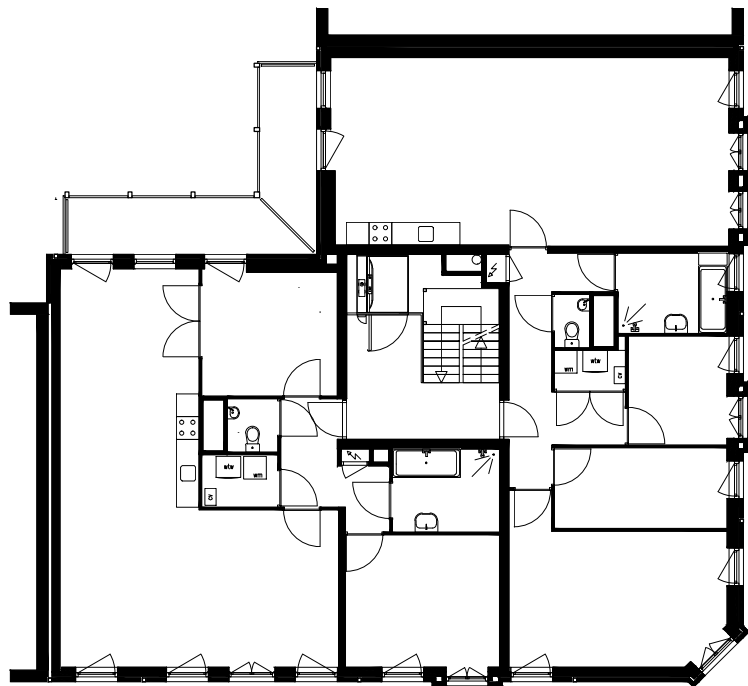

3E VERDIEPING

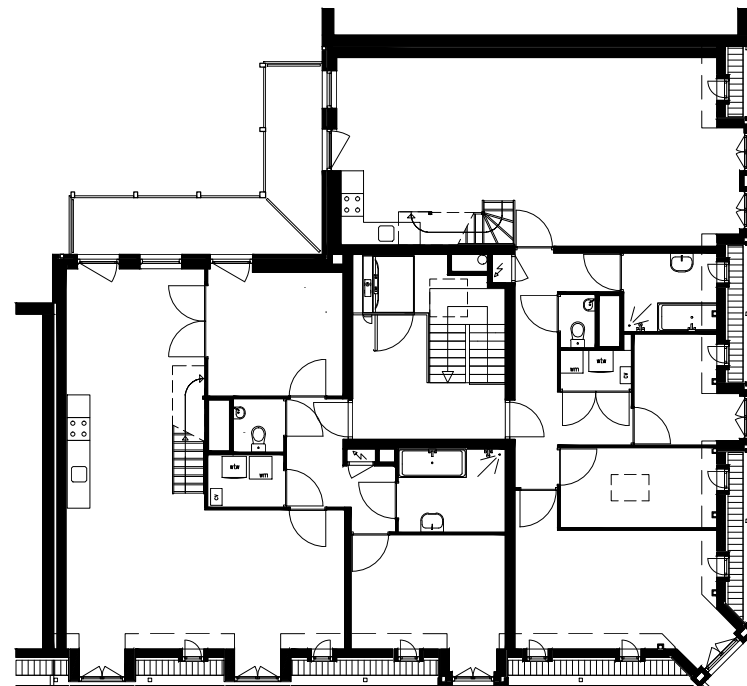


4E VERDIEPING

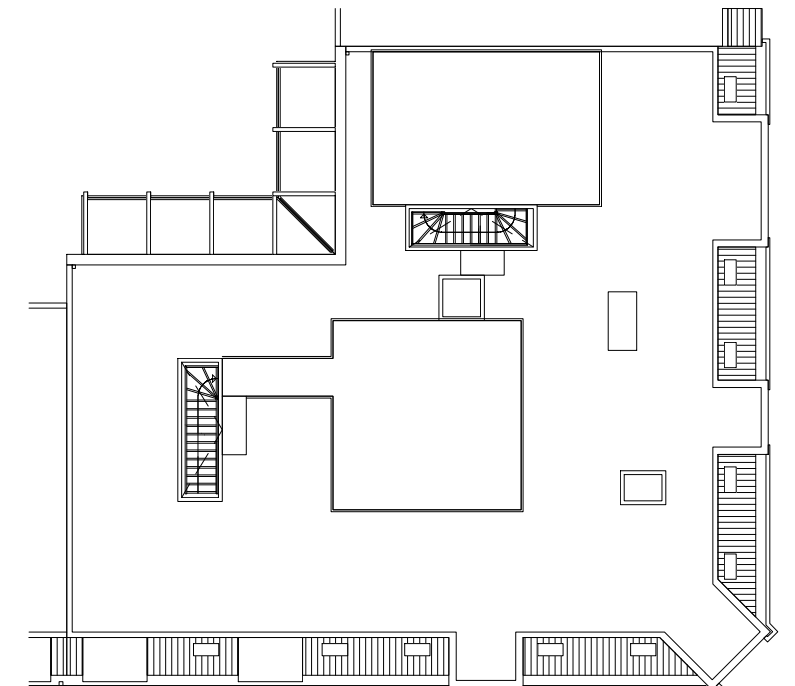


DAK VERDIEPING




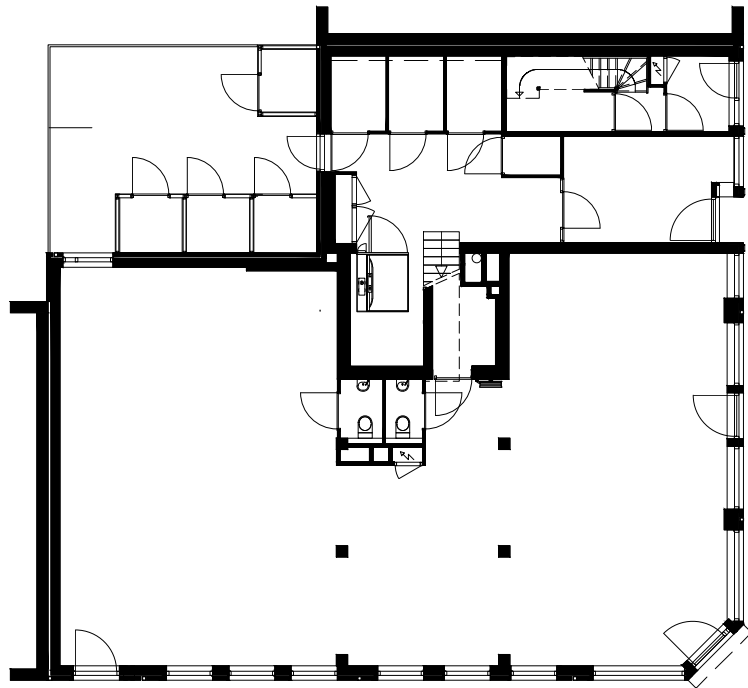


BEGANE GROND

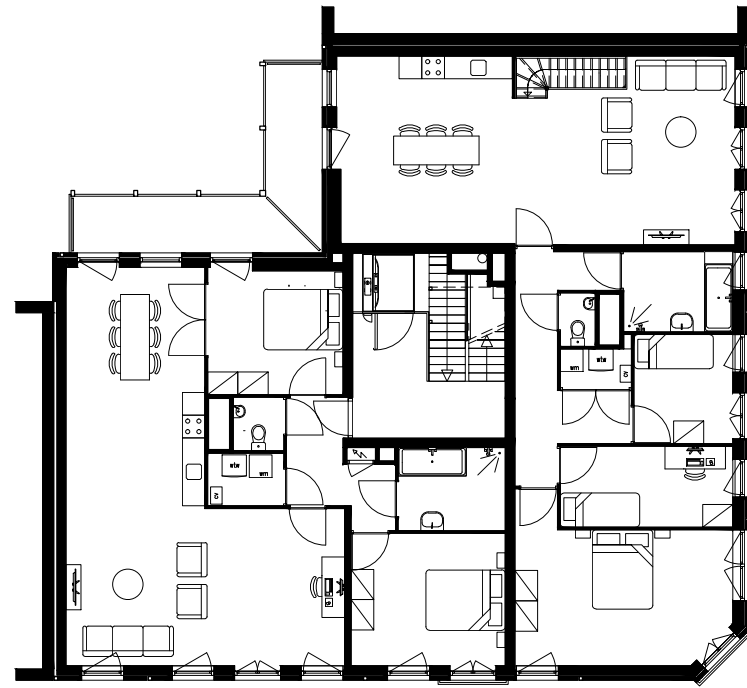


1E VERDIEPING

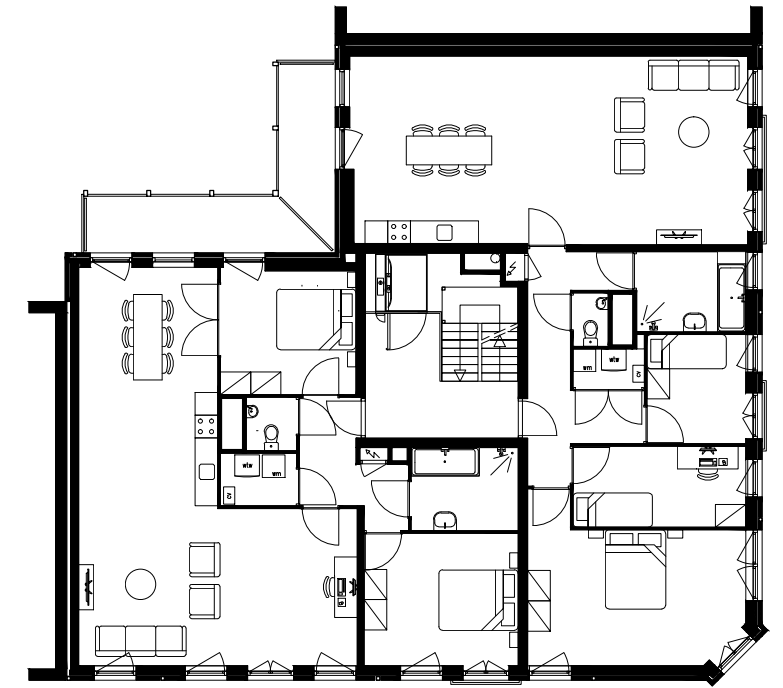


2E VERDIEPING

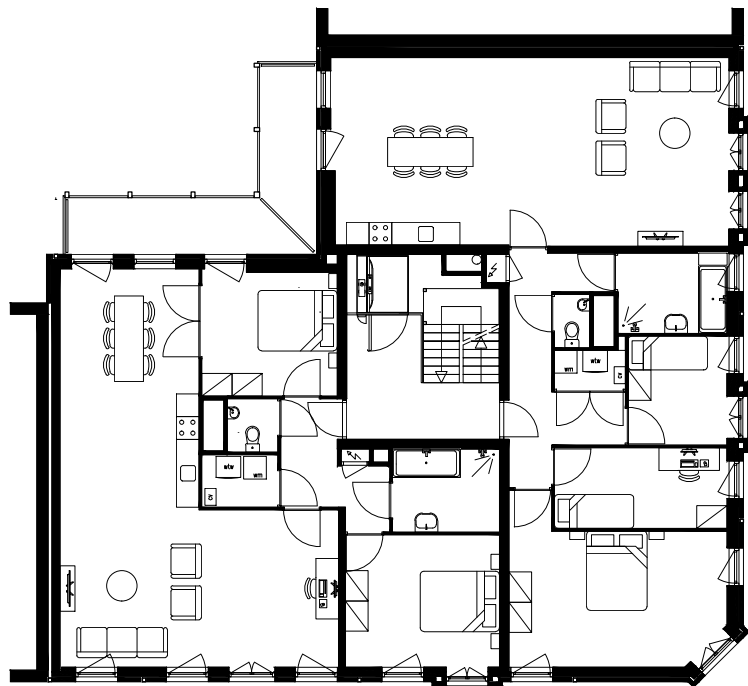

3E VERDIEPING


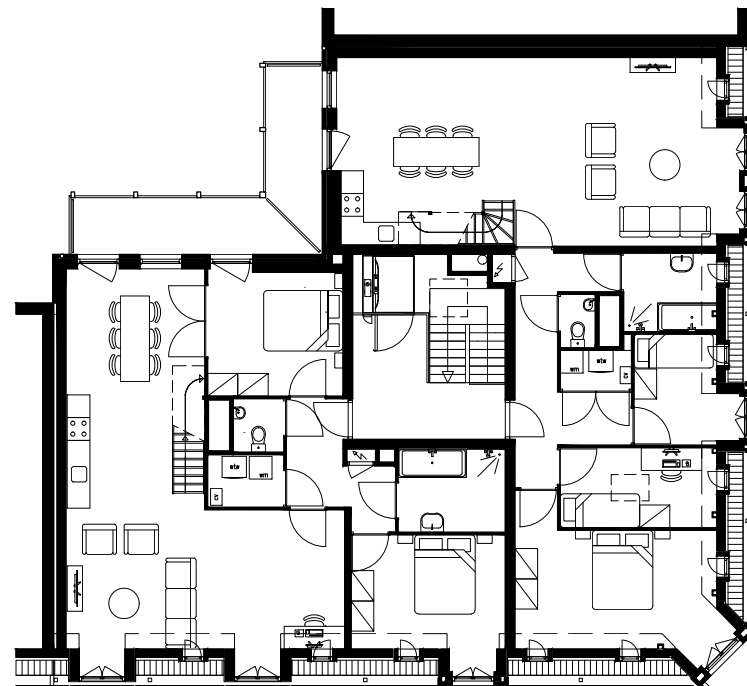


4E VERDIEPING

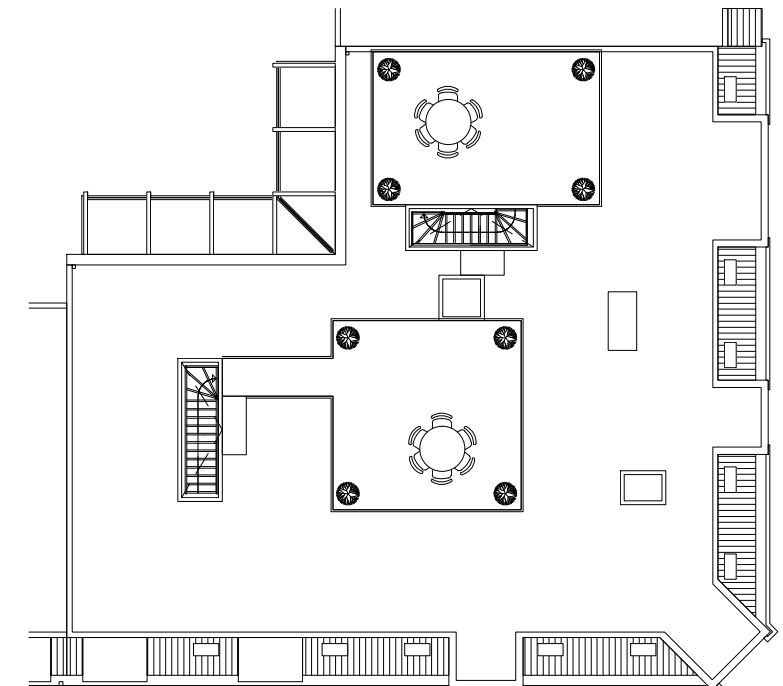

DAK VERDIEPING



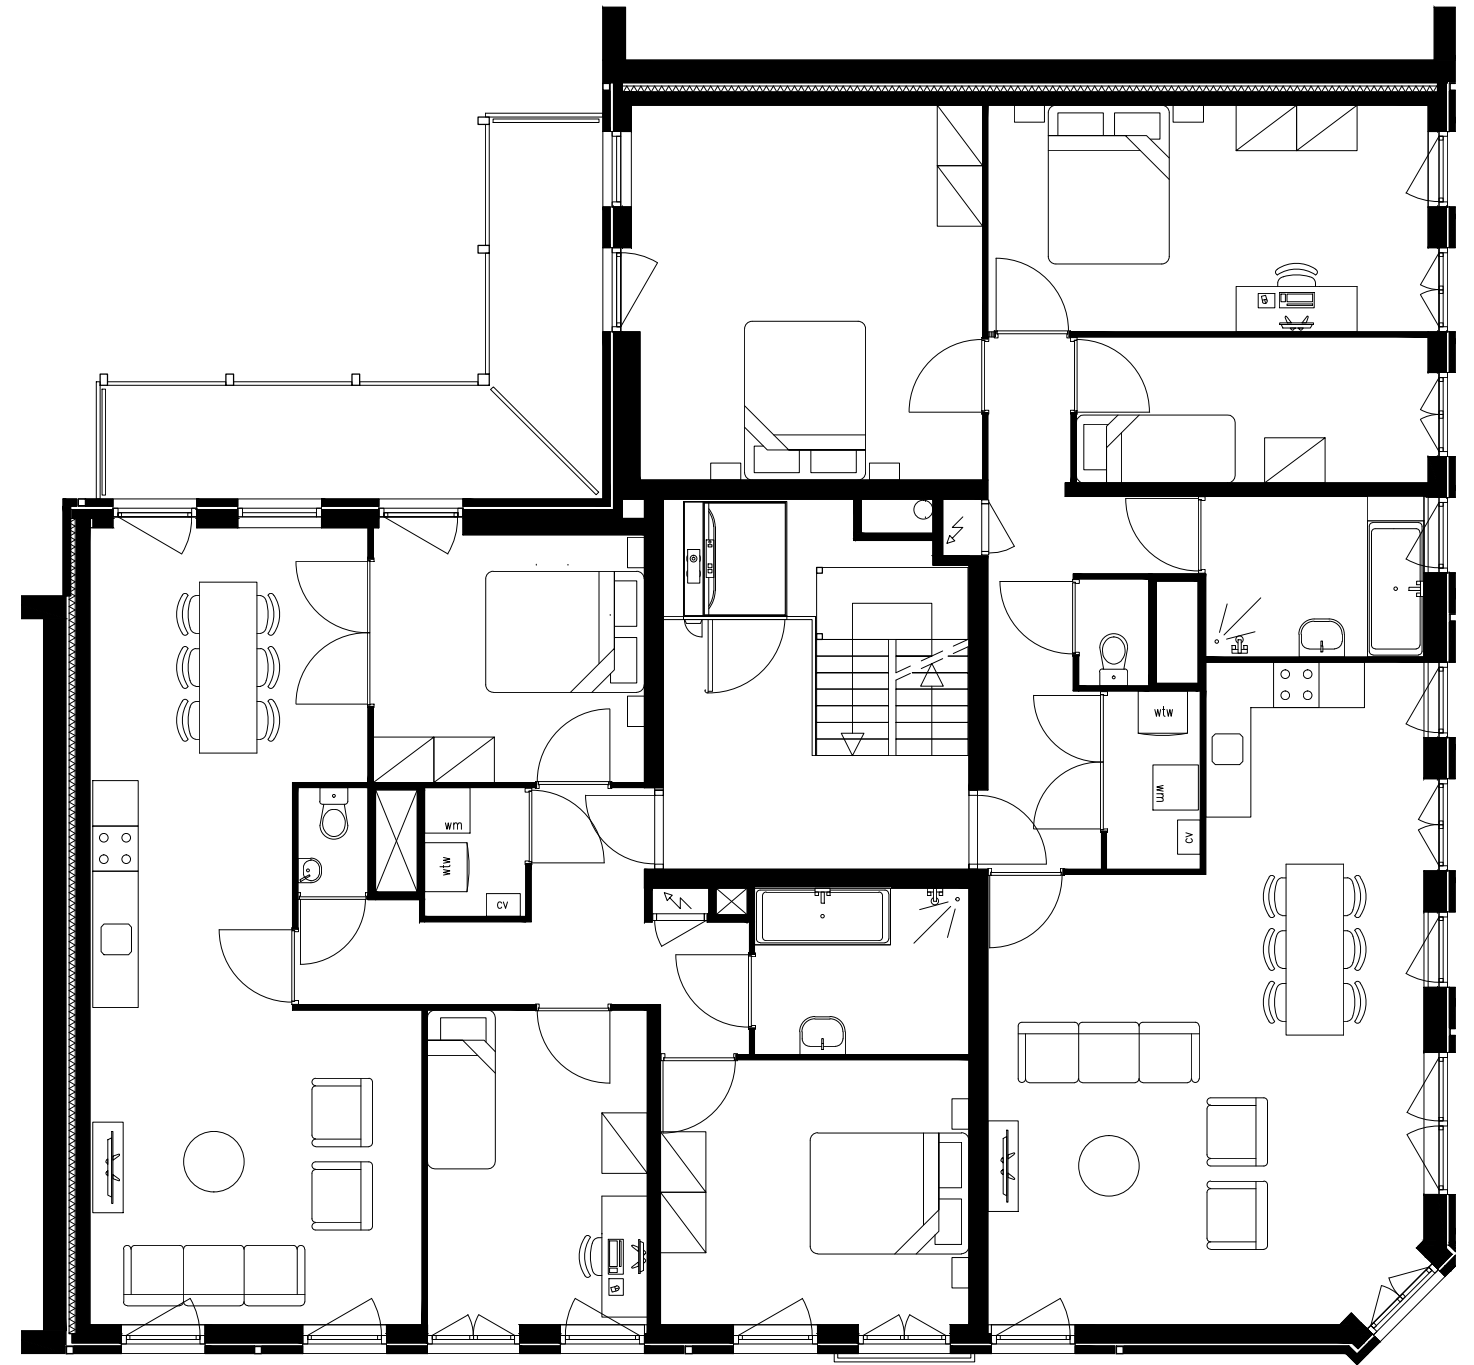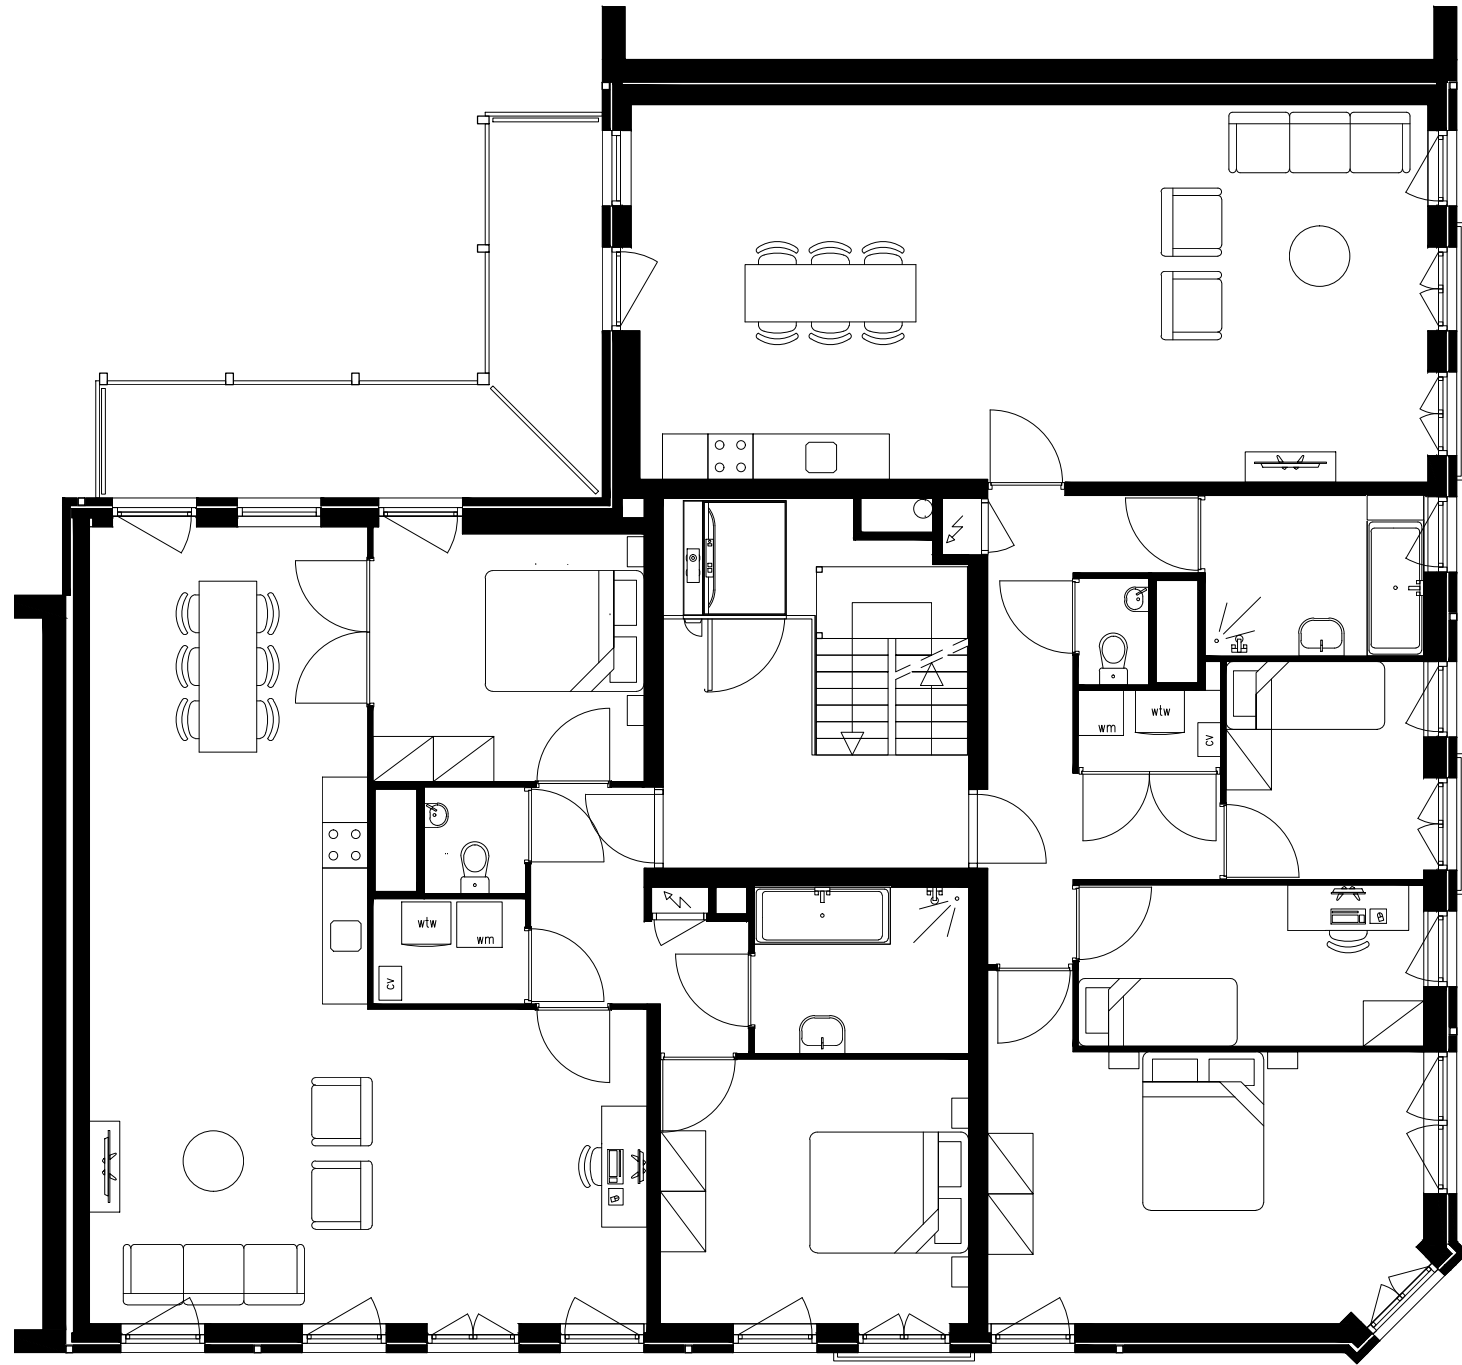


2E VERDIEPING



GEVEL HUGO DE GROOTSTRAAT




GEVEL FREDERIK HENDRIKSTRAAT

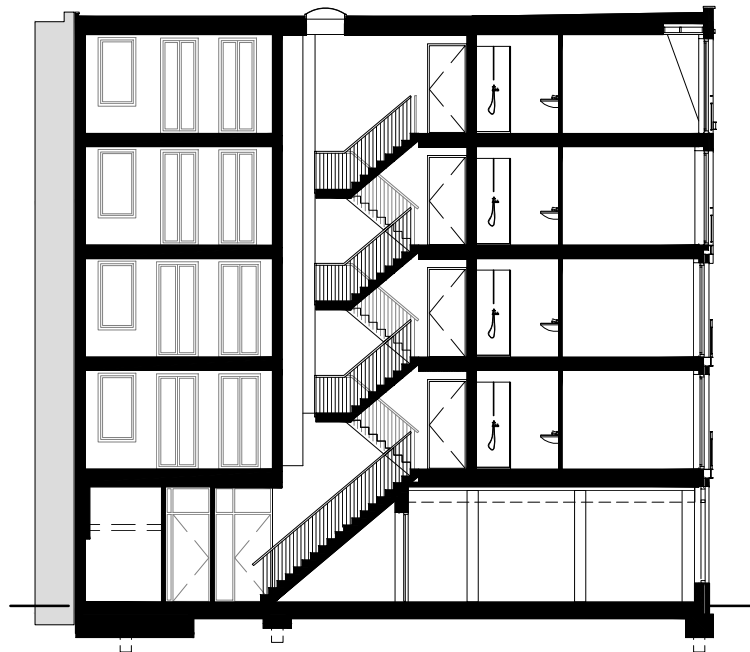

DOORSNEDE A



DOORSNEDE B

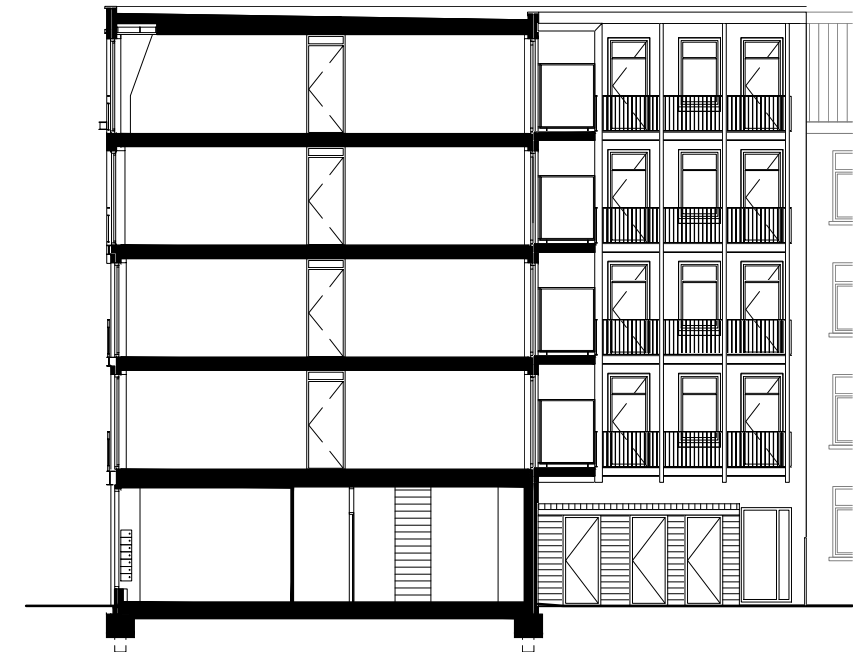

DOORSNEDE C

