




Voorgevel
schaal 1:200






Achtergevel
schaal 1:200



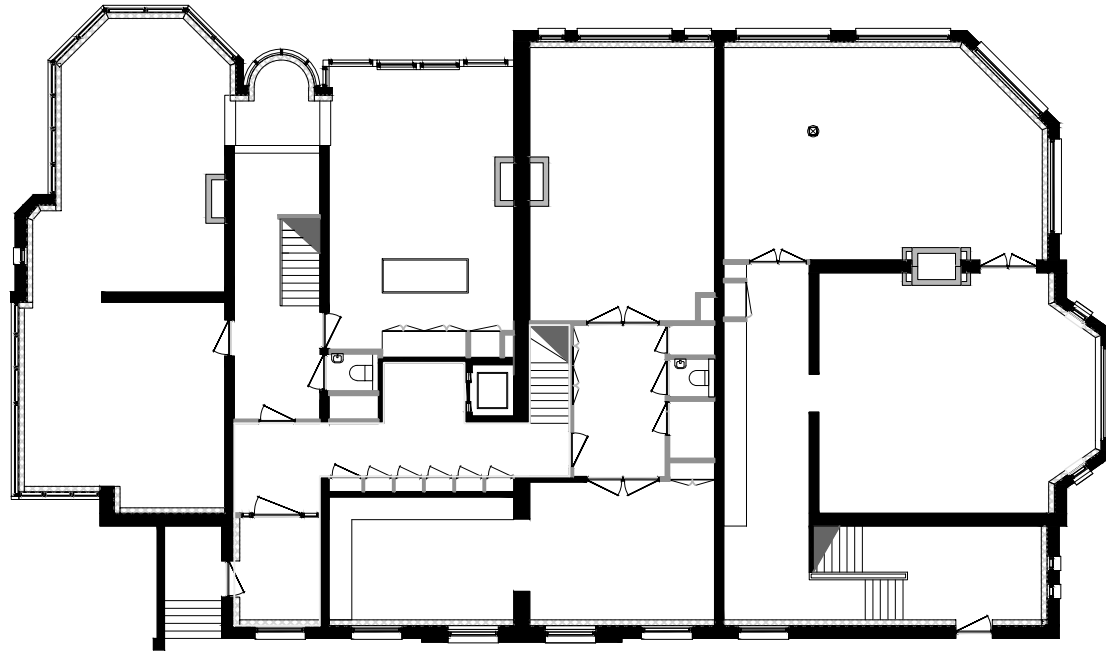

Bel-etage
schaal 1:200

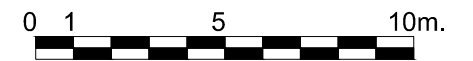

VONDELKERK

CONSULAAT MAROKKO

GEBOUW

PAVILJOEN

VONDELSTRAAT

VONDELPARK

