



Lucellestraat

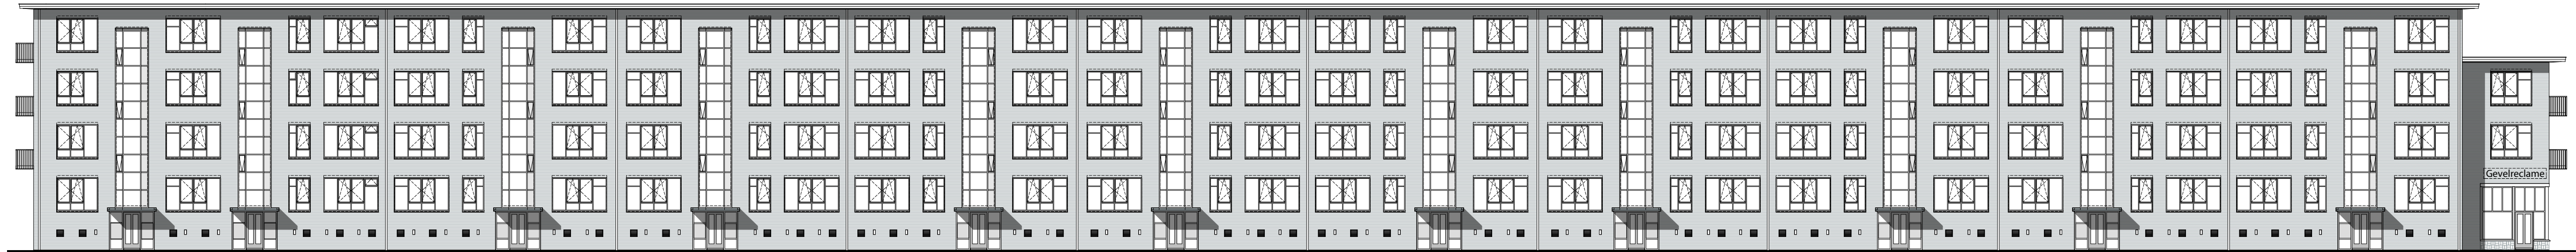


Hofwijkstraat




Wiltzanghlaan

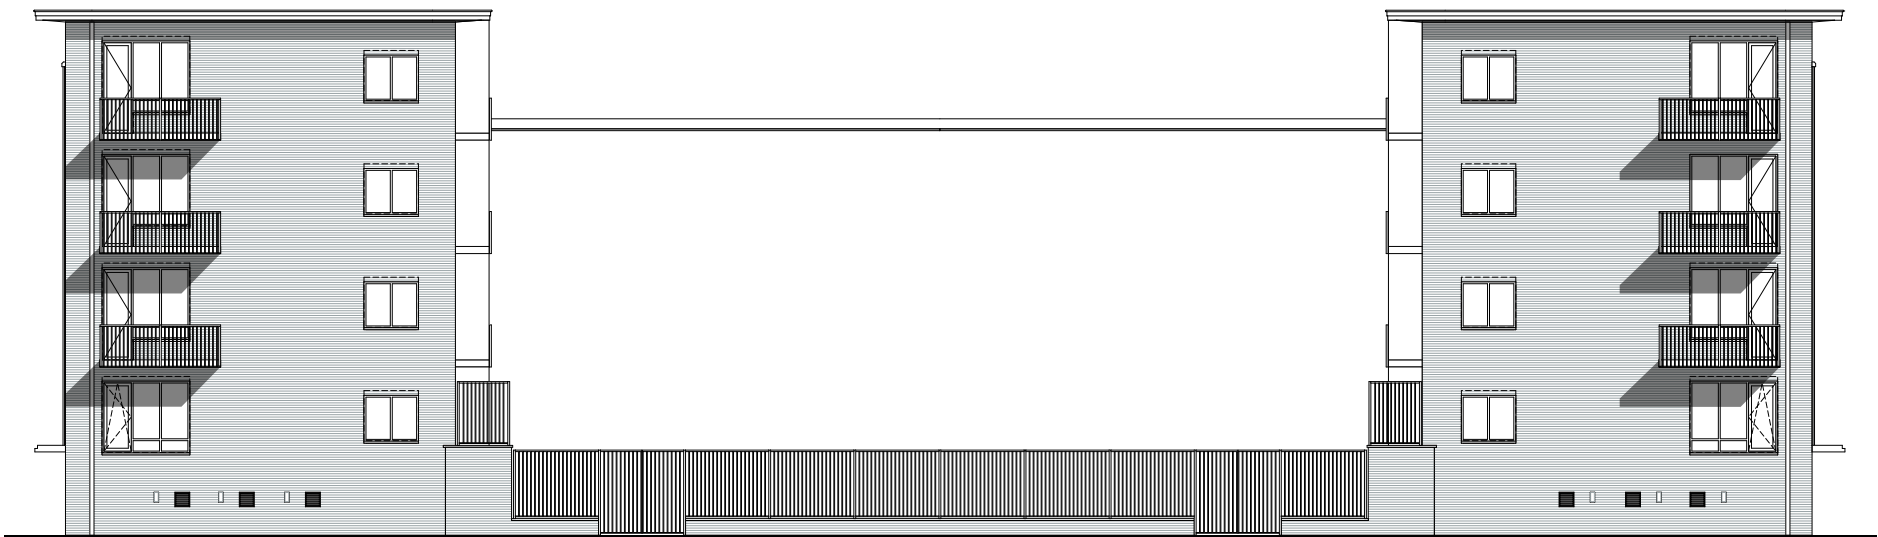

Leeuwendalerspad

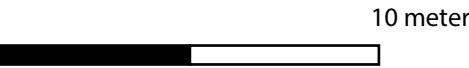

 

Plategond 2e verdieping

