


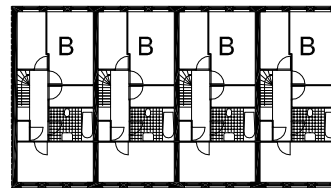
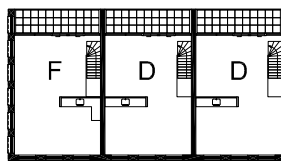
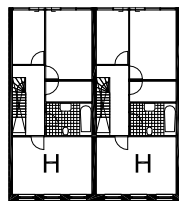


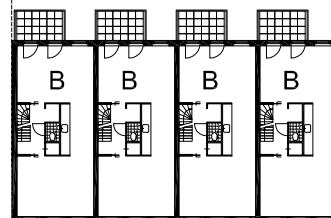




verdieping 3

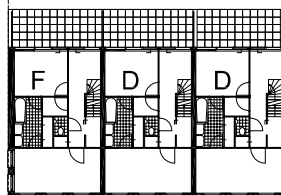




verdieping 2

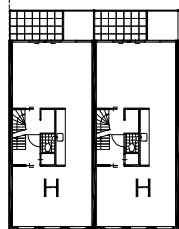



verdieping 1

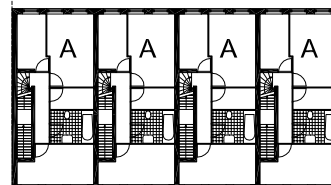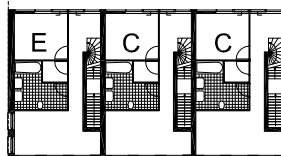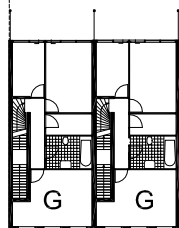


begane grond

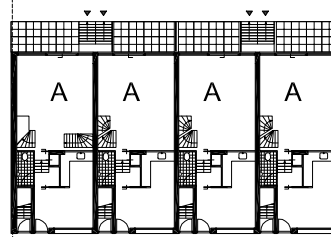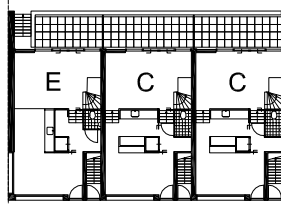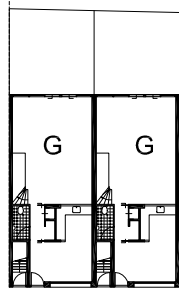


kelder

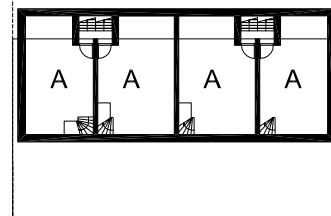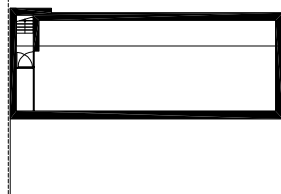


schaal 1:500

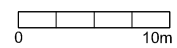


begane grond
type A

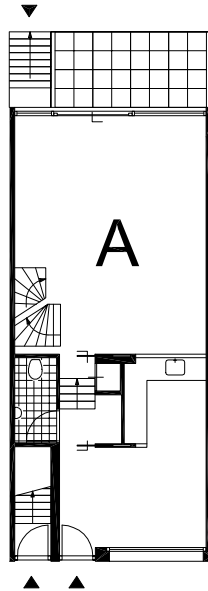


schaal 1:200

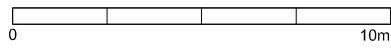


voorgevel Swammerdamstraat

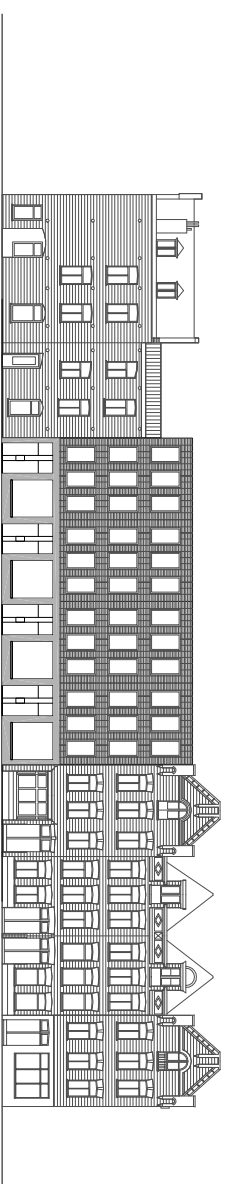

voorgevel Leeuwenhoekstraat

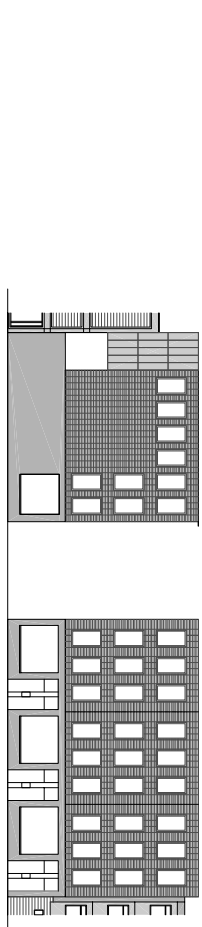

voorgevel Boerhaavestraat

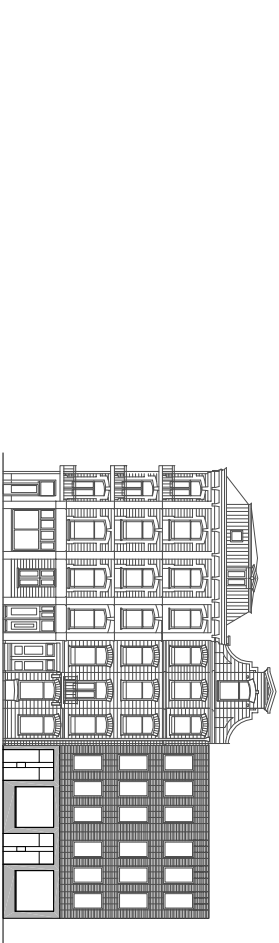

schaal 1:1000

