



# Tekeningen Projectenboek Amsterdam - Stadstuin Overtoom blokken Lichttuin & Windtuin 19 augustus 2014

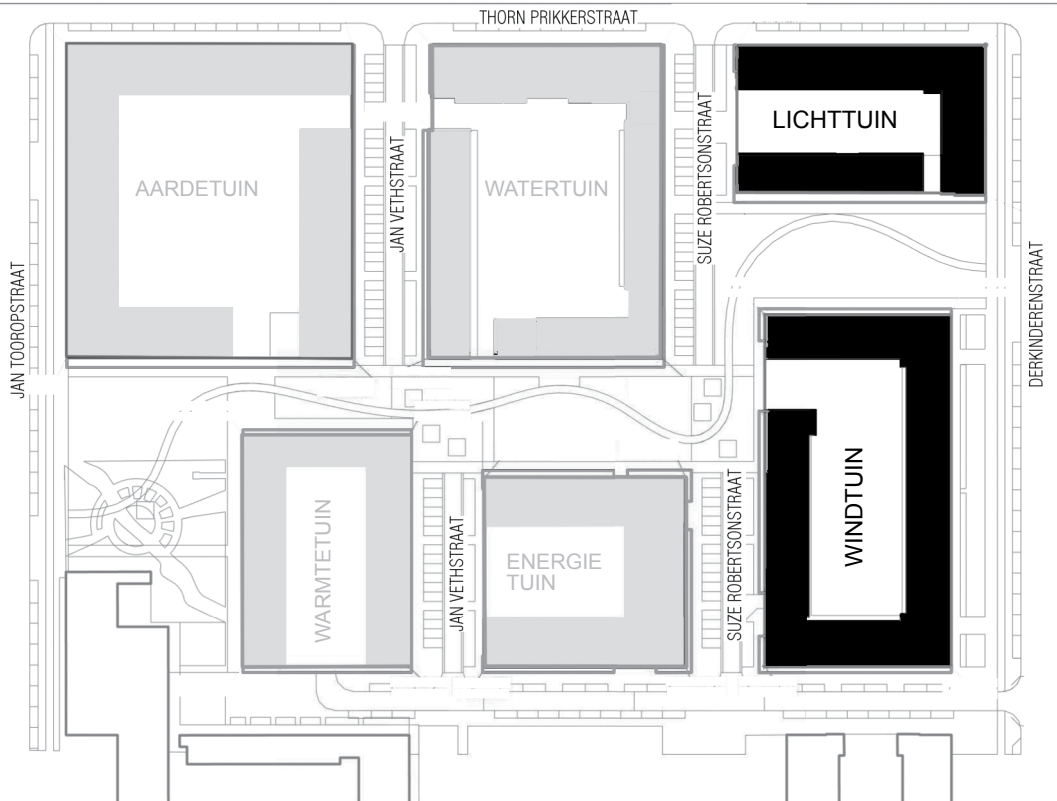


0 10m 20m 30m 40m 50m

situatie met de opgeleverde blokken Lichttuin en Windtuin en de overige blokken in Stadstuin Overtoom - schaal 1:2000

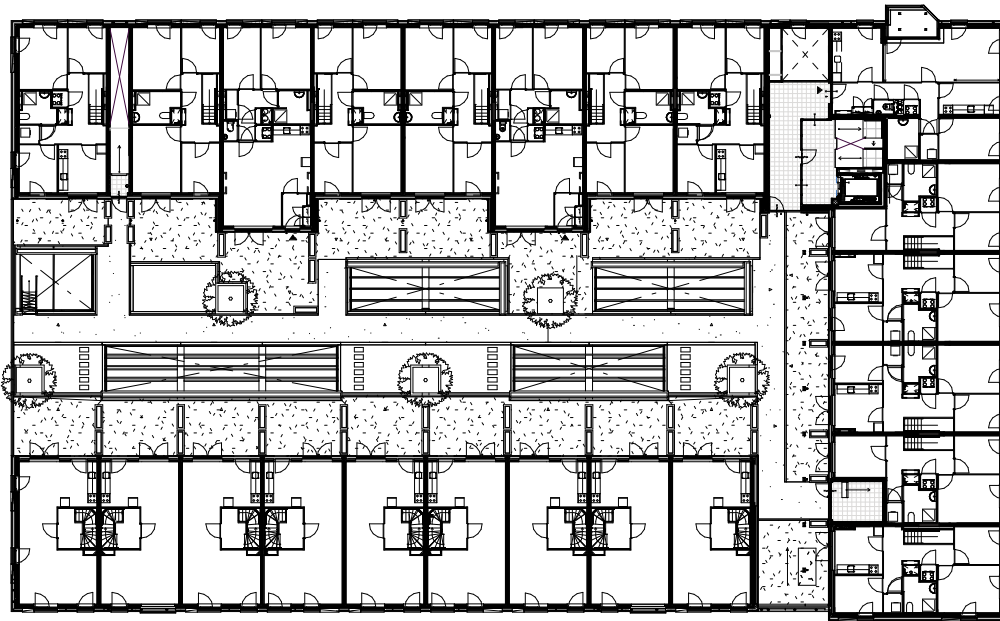


0 10m 20m 30m 40m 50m

overzicht Lichttuin 1e verd. - schaal 1:500

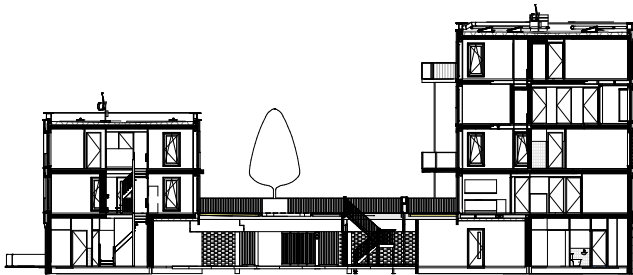


0 10m 20m 30m 40m 50m


dwarsdoorsnede Lichttuin - schaal 1:500

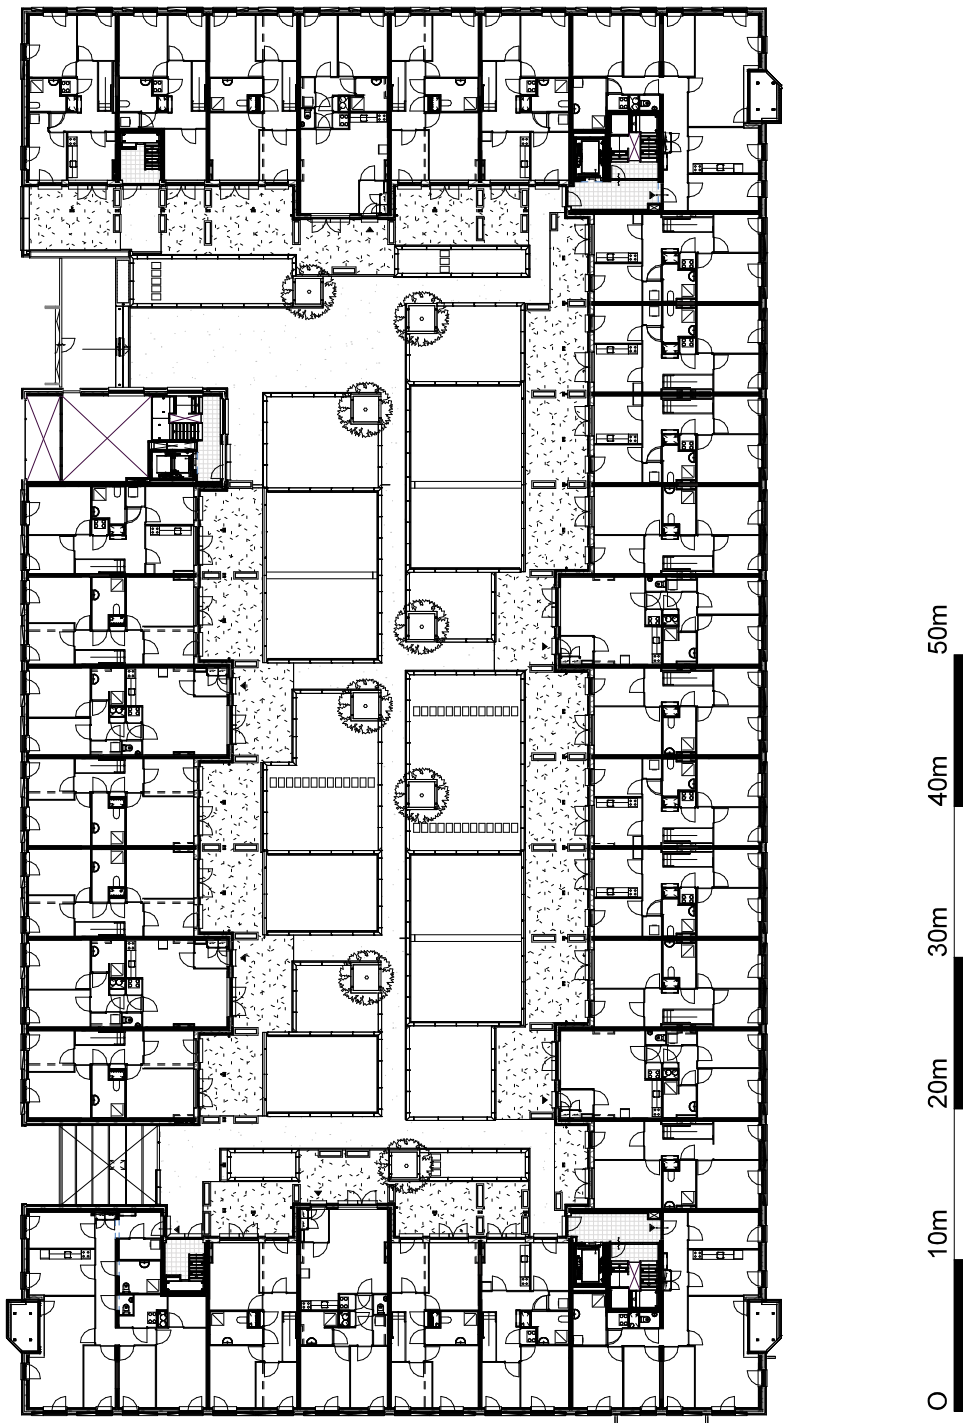


overzicht Windtuin 1e verd. - schaal 1:500

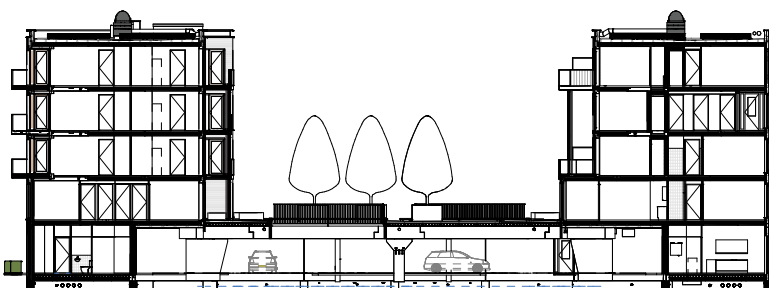

dwarsdoorsnede Windtuin 1e verd. - schaal 1:500

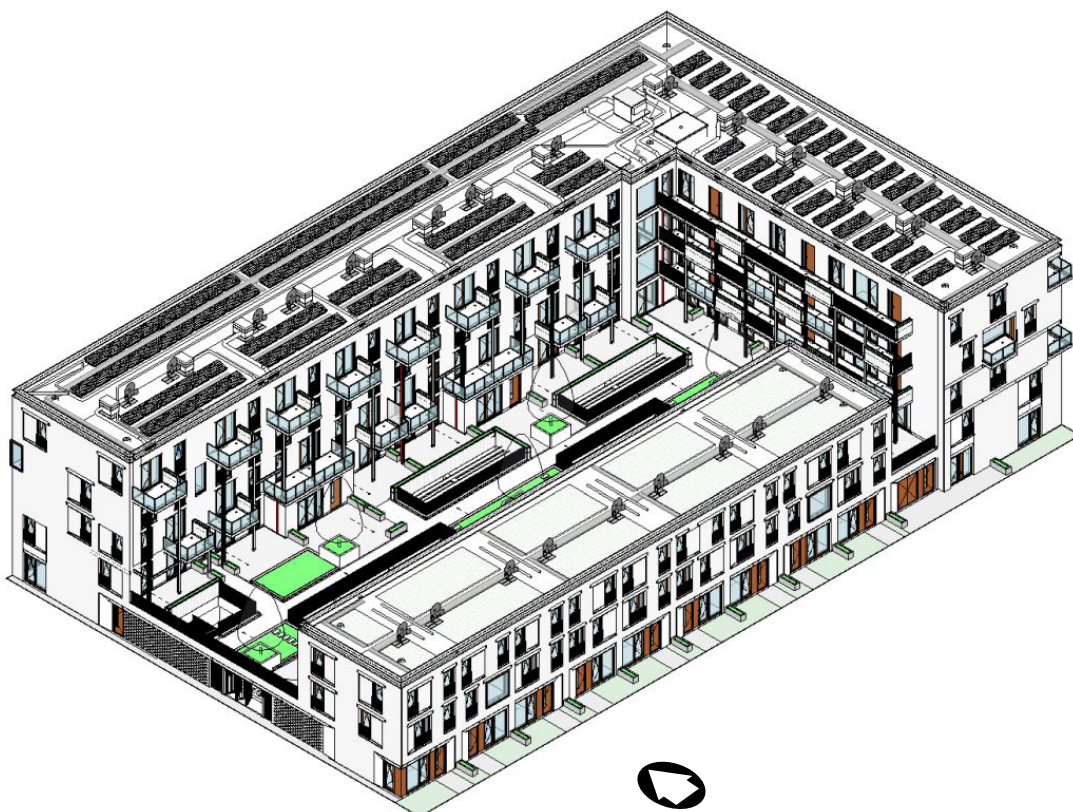

isometrie Lichttuin

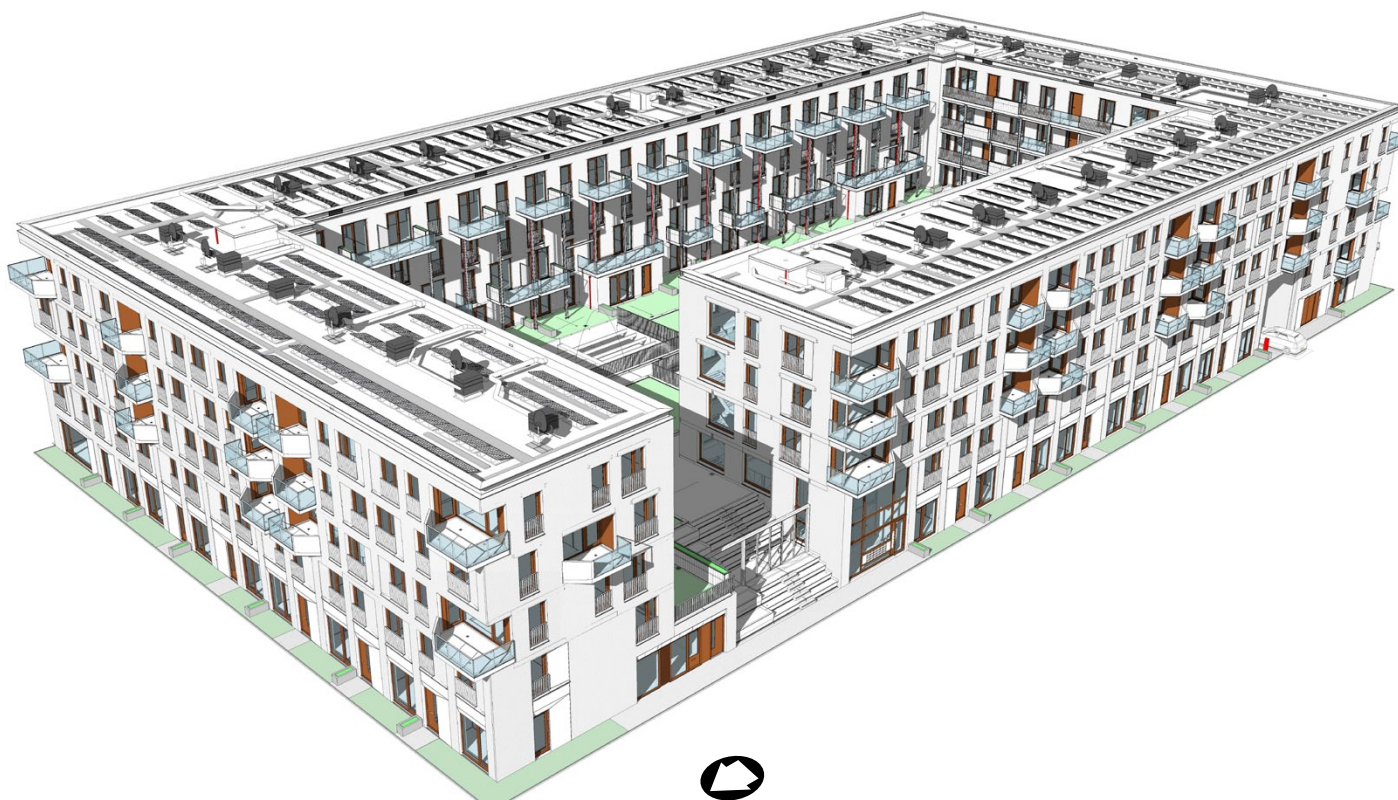

isometrie Windtuin

