



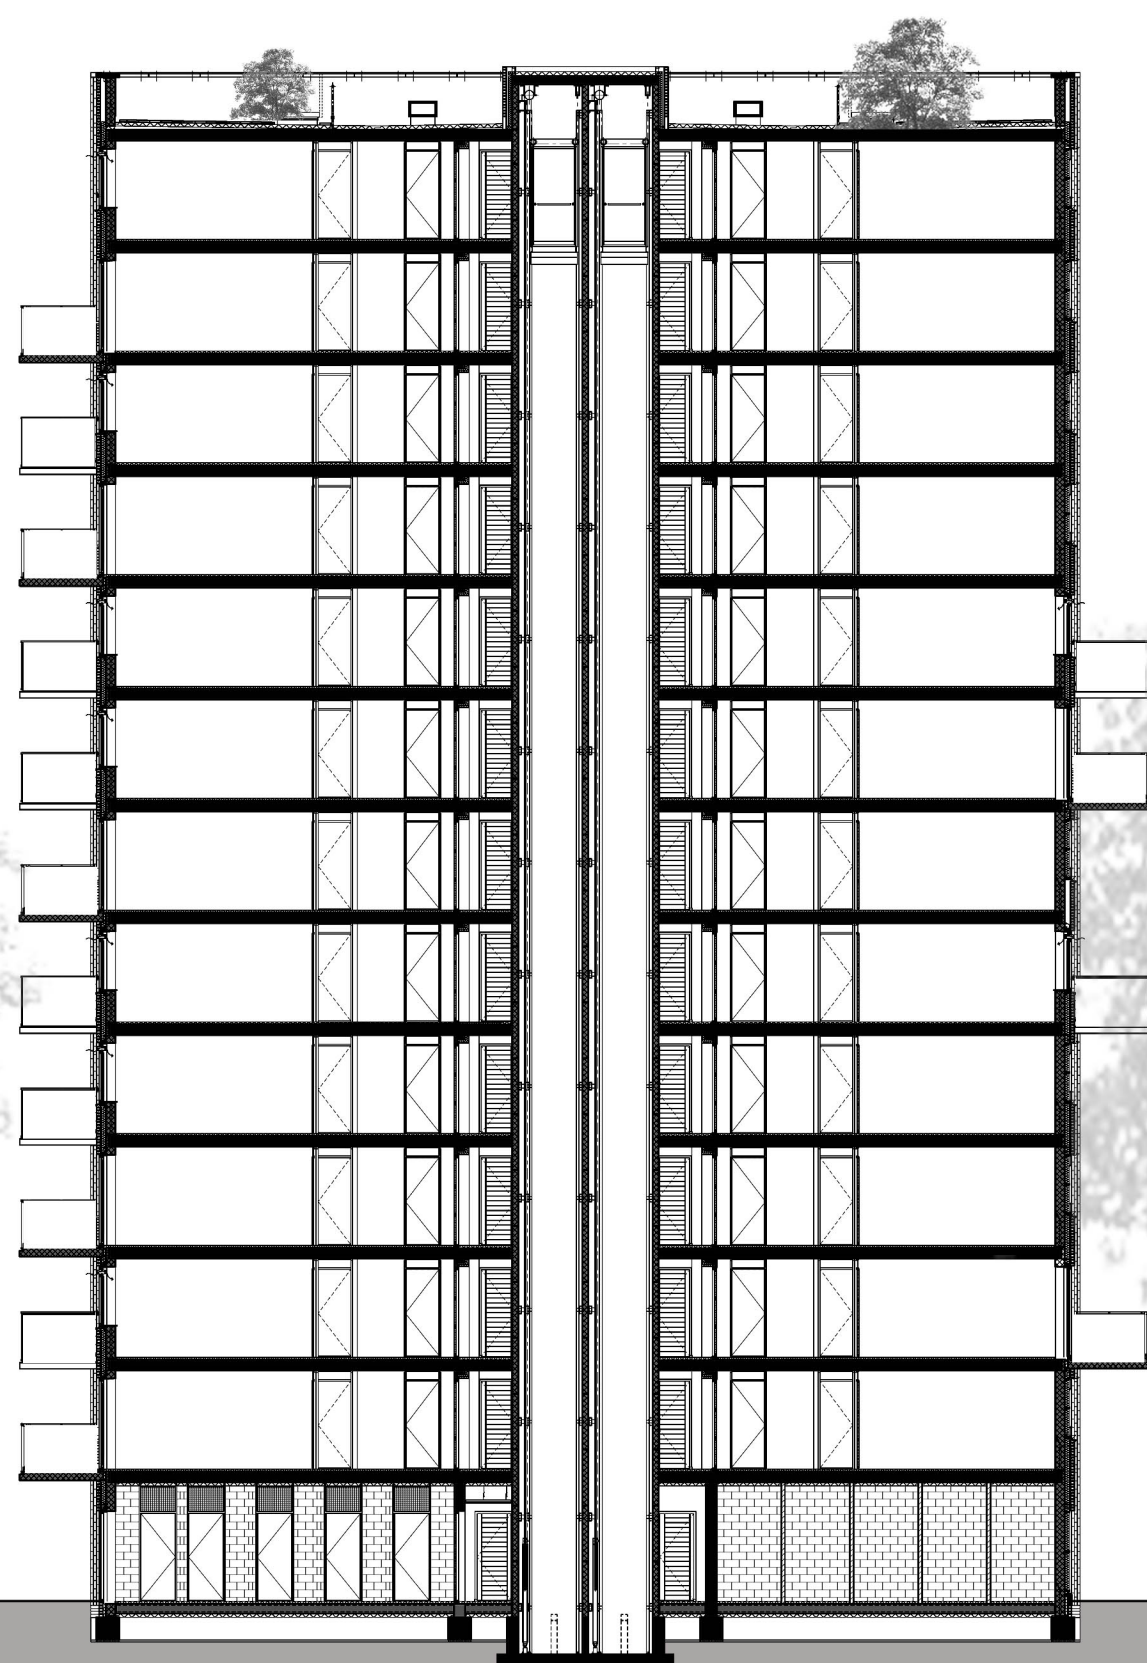



DOORSNEDE A-A

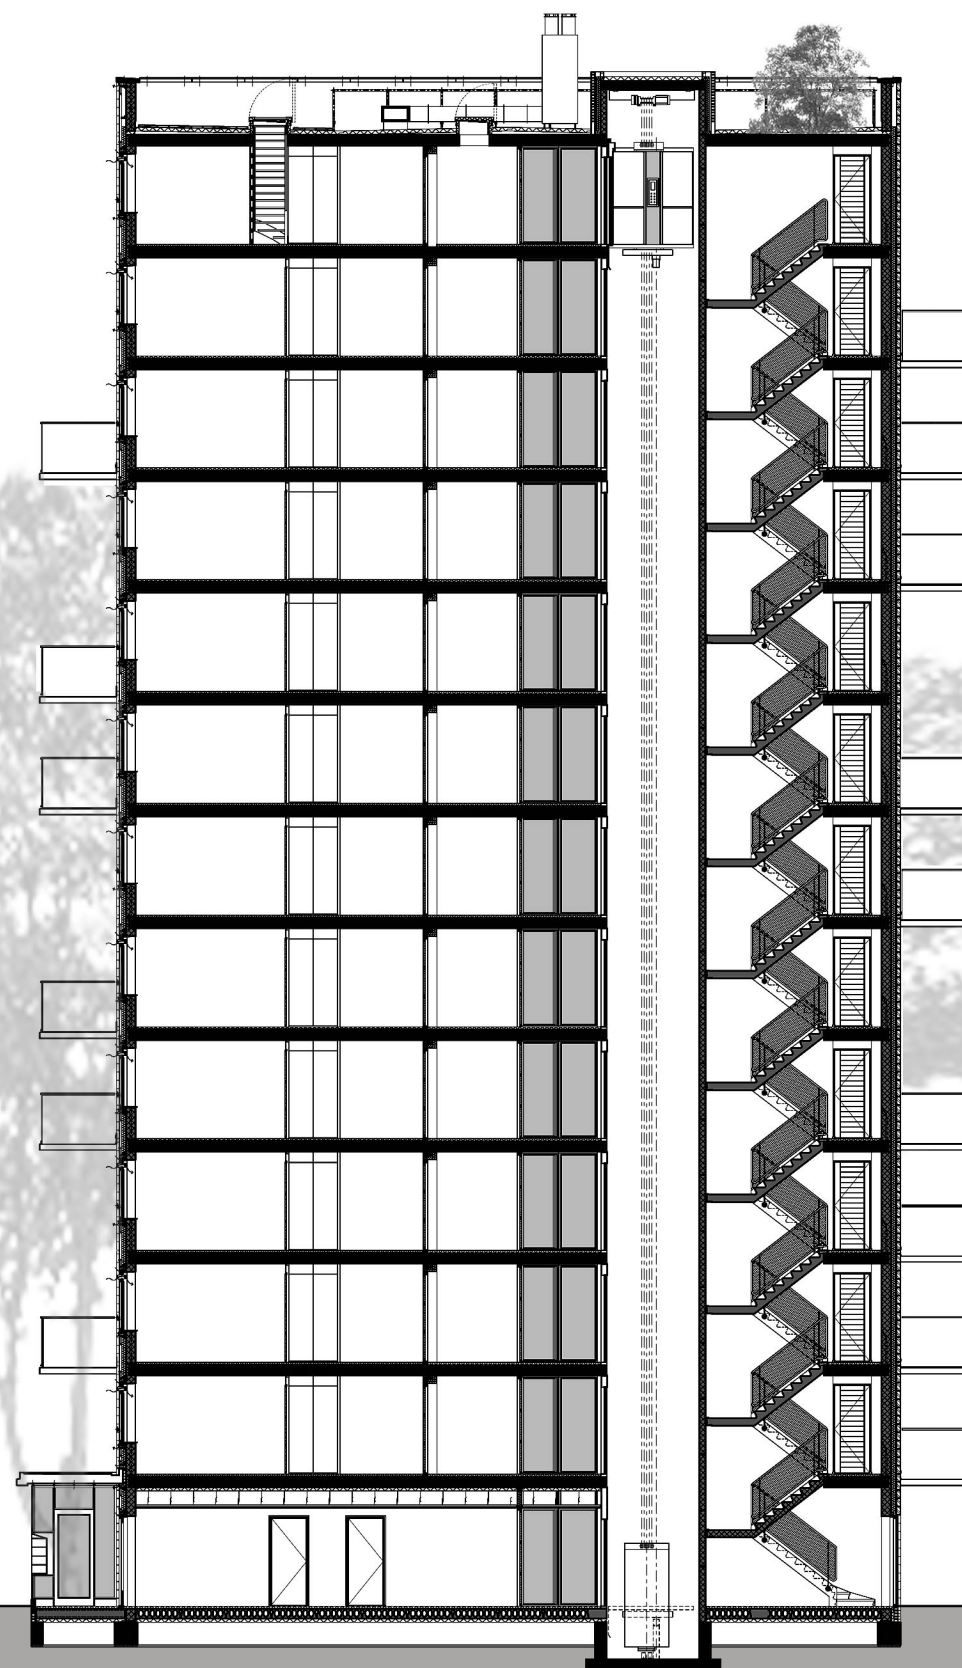

DOORSNEDE B-B

WOONTOREN DE PUNT

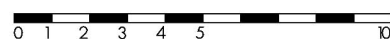

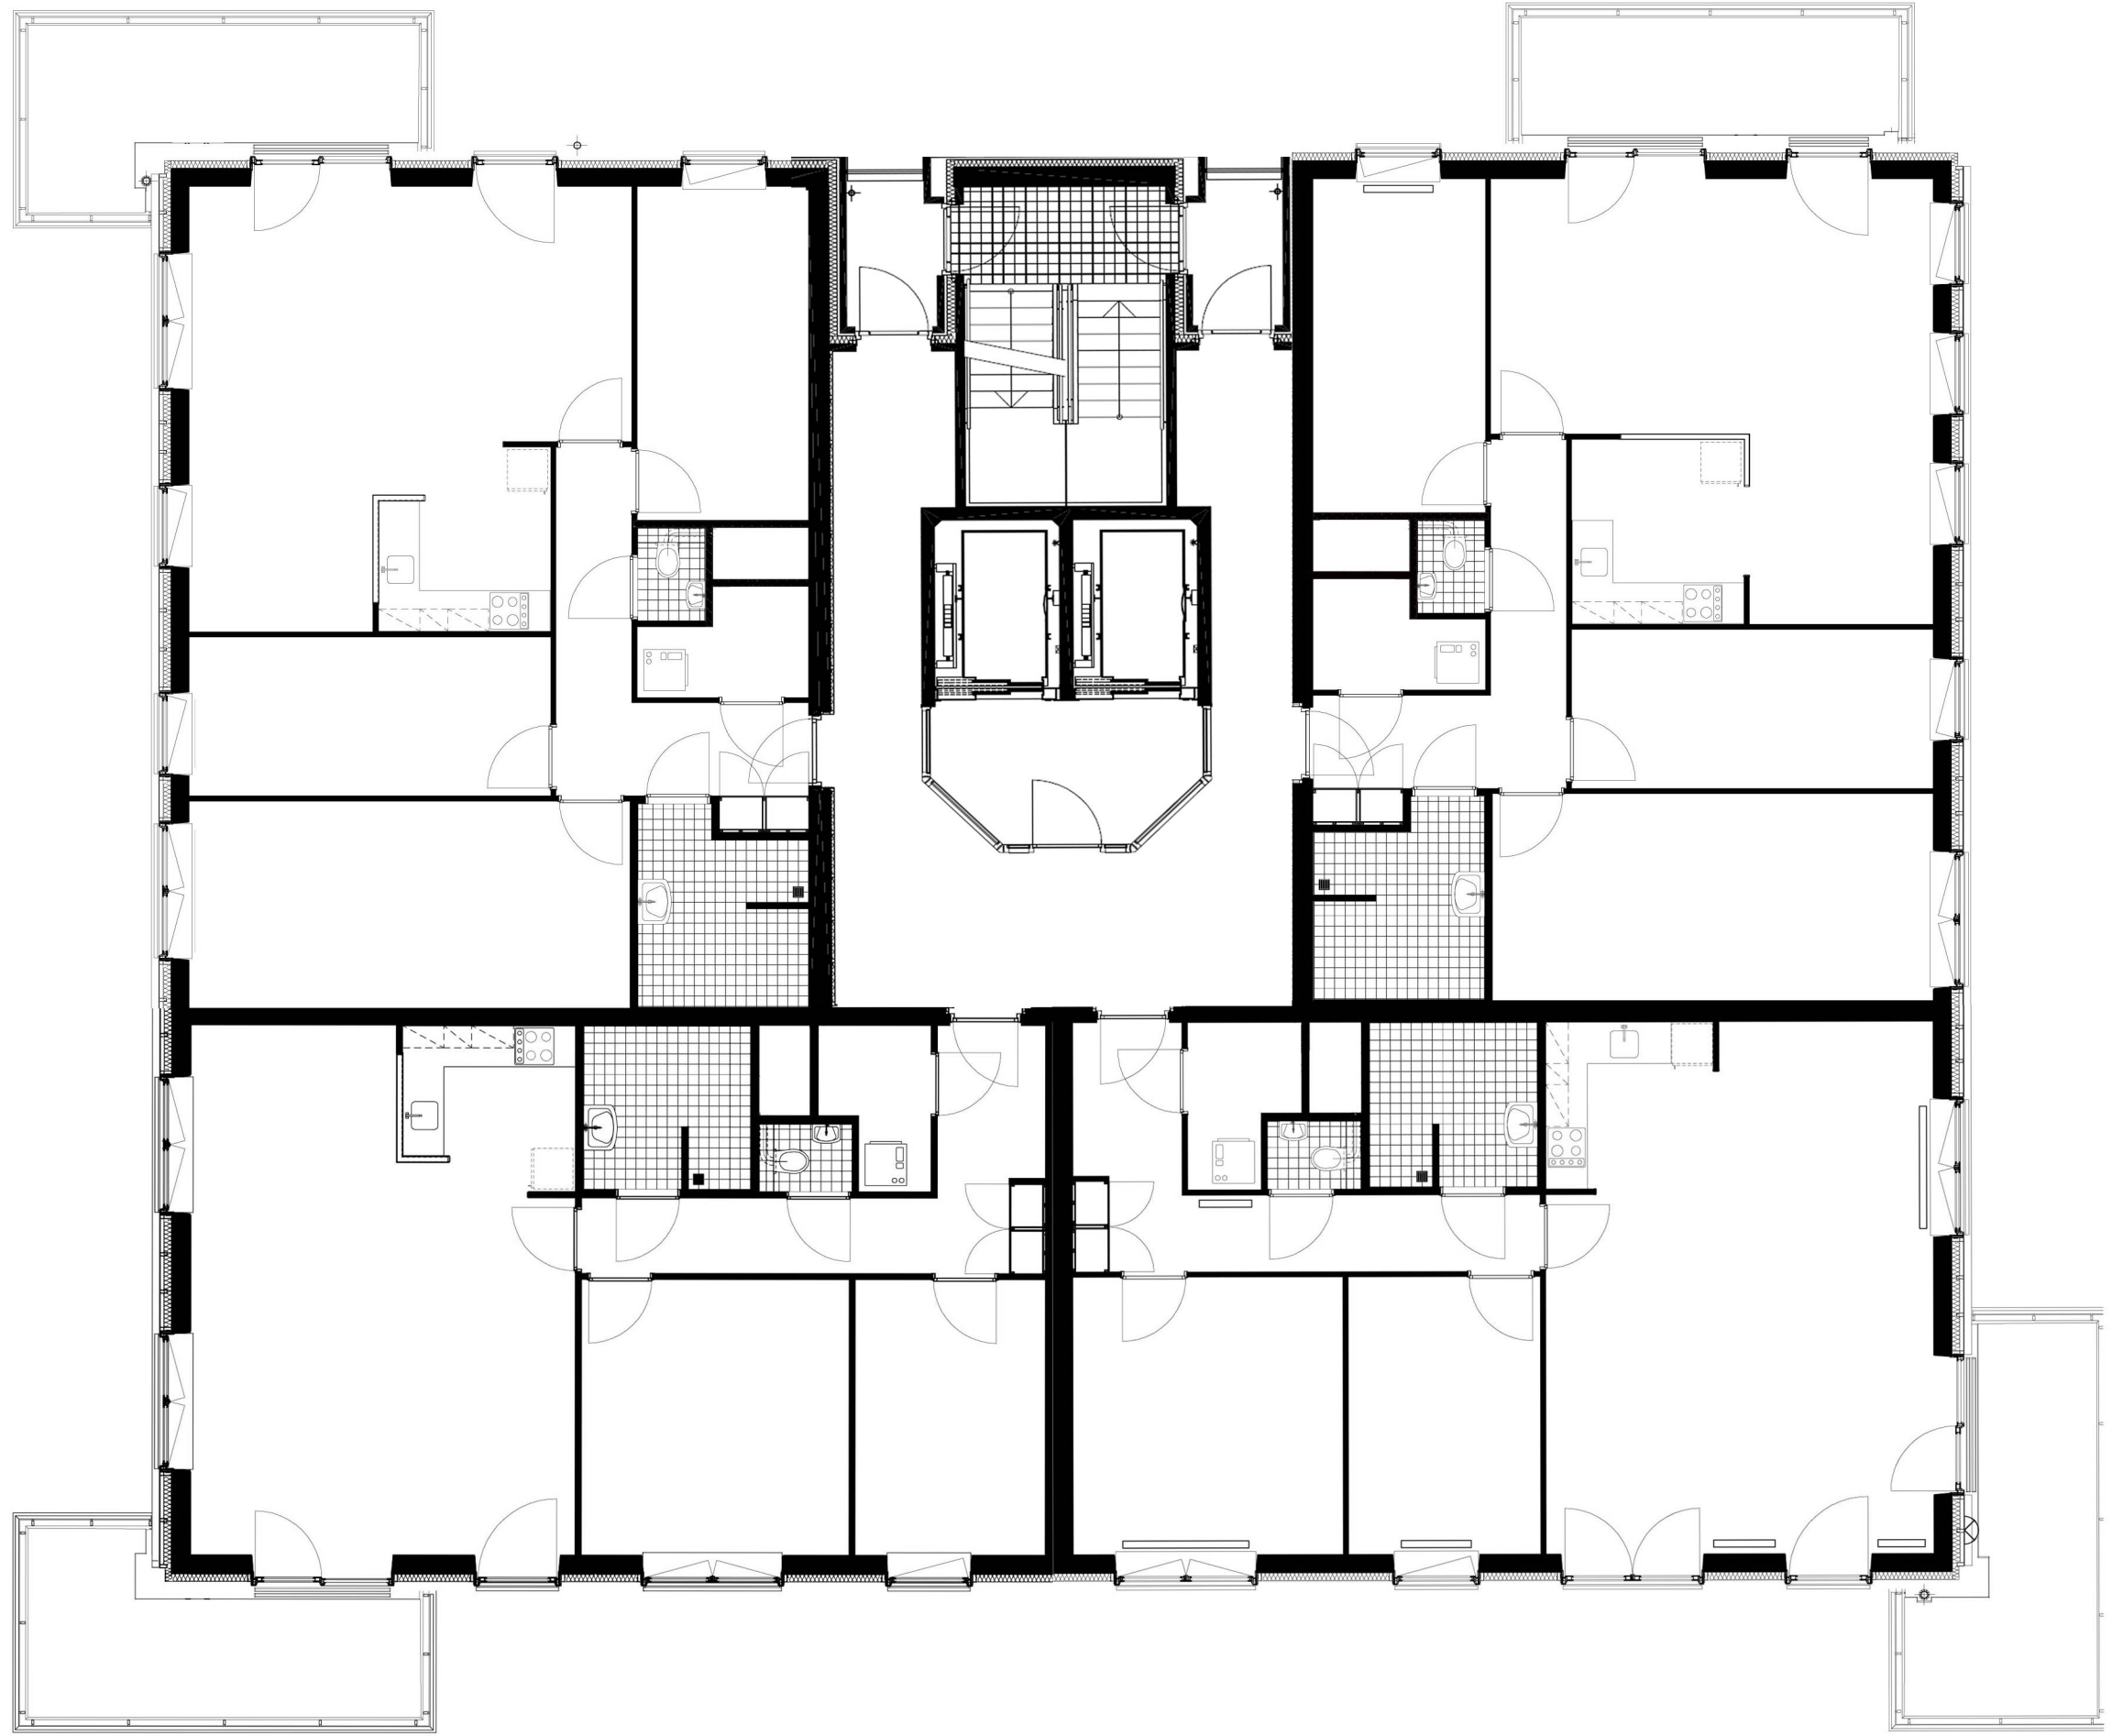

WOONTOREN DE PUNT

