



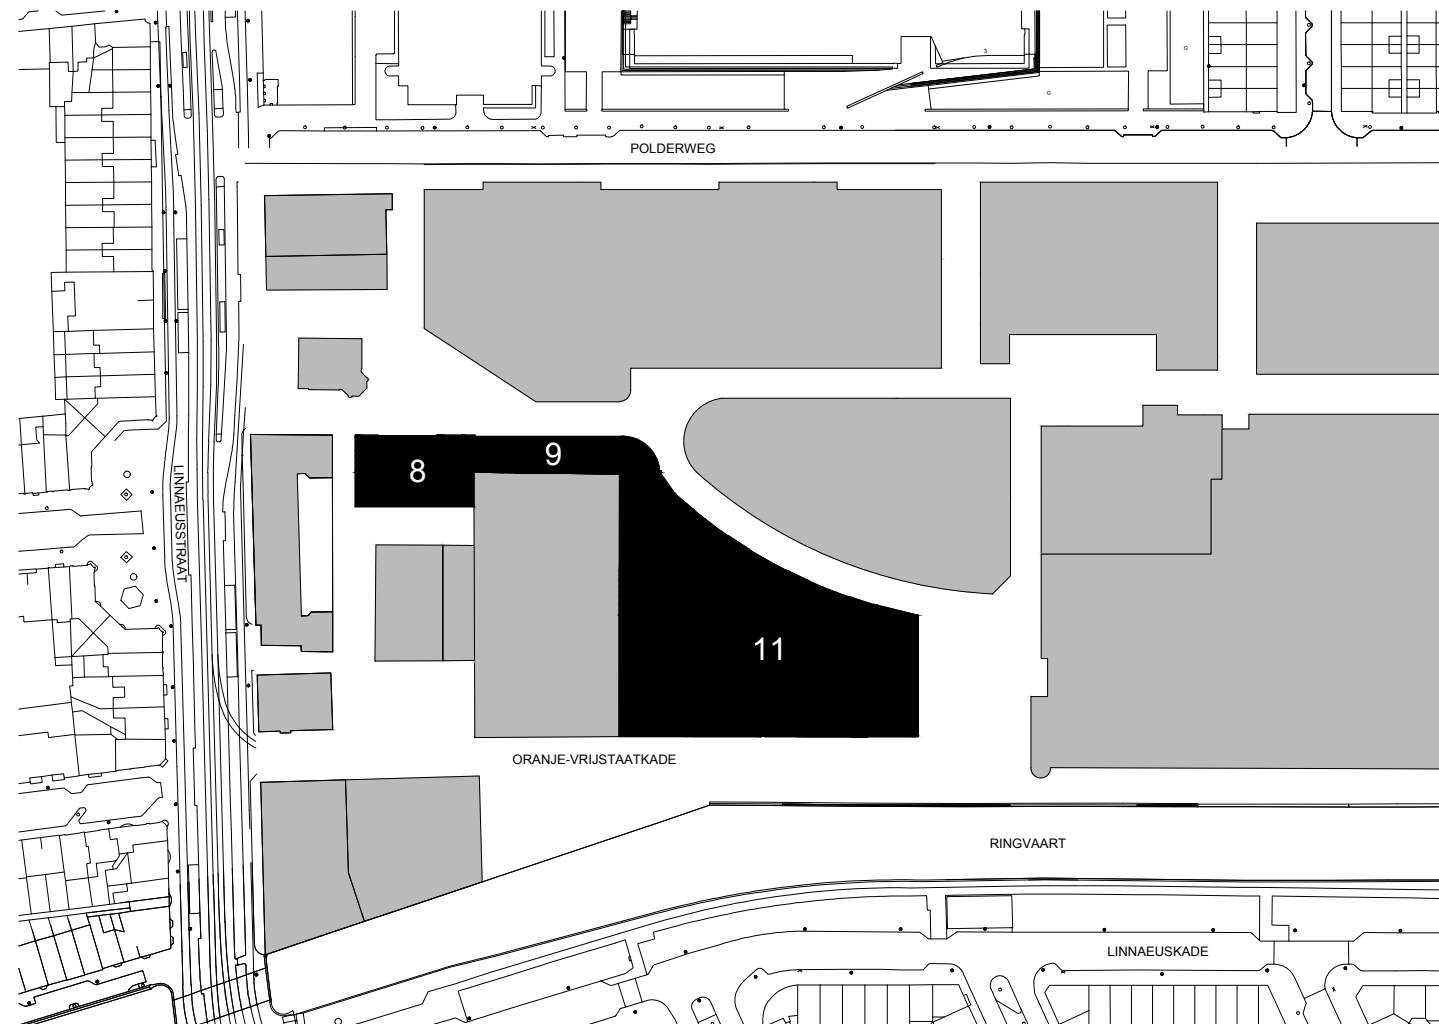


Situatie


1 5 10m



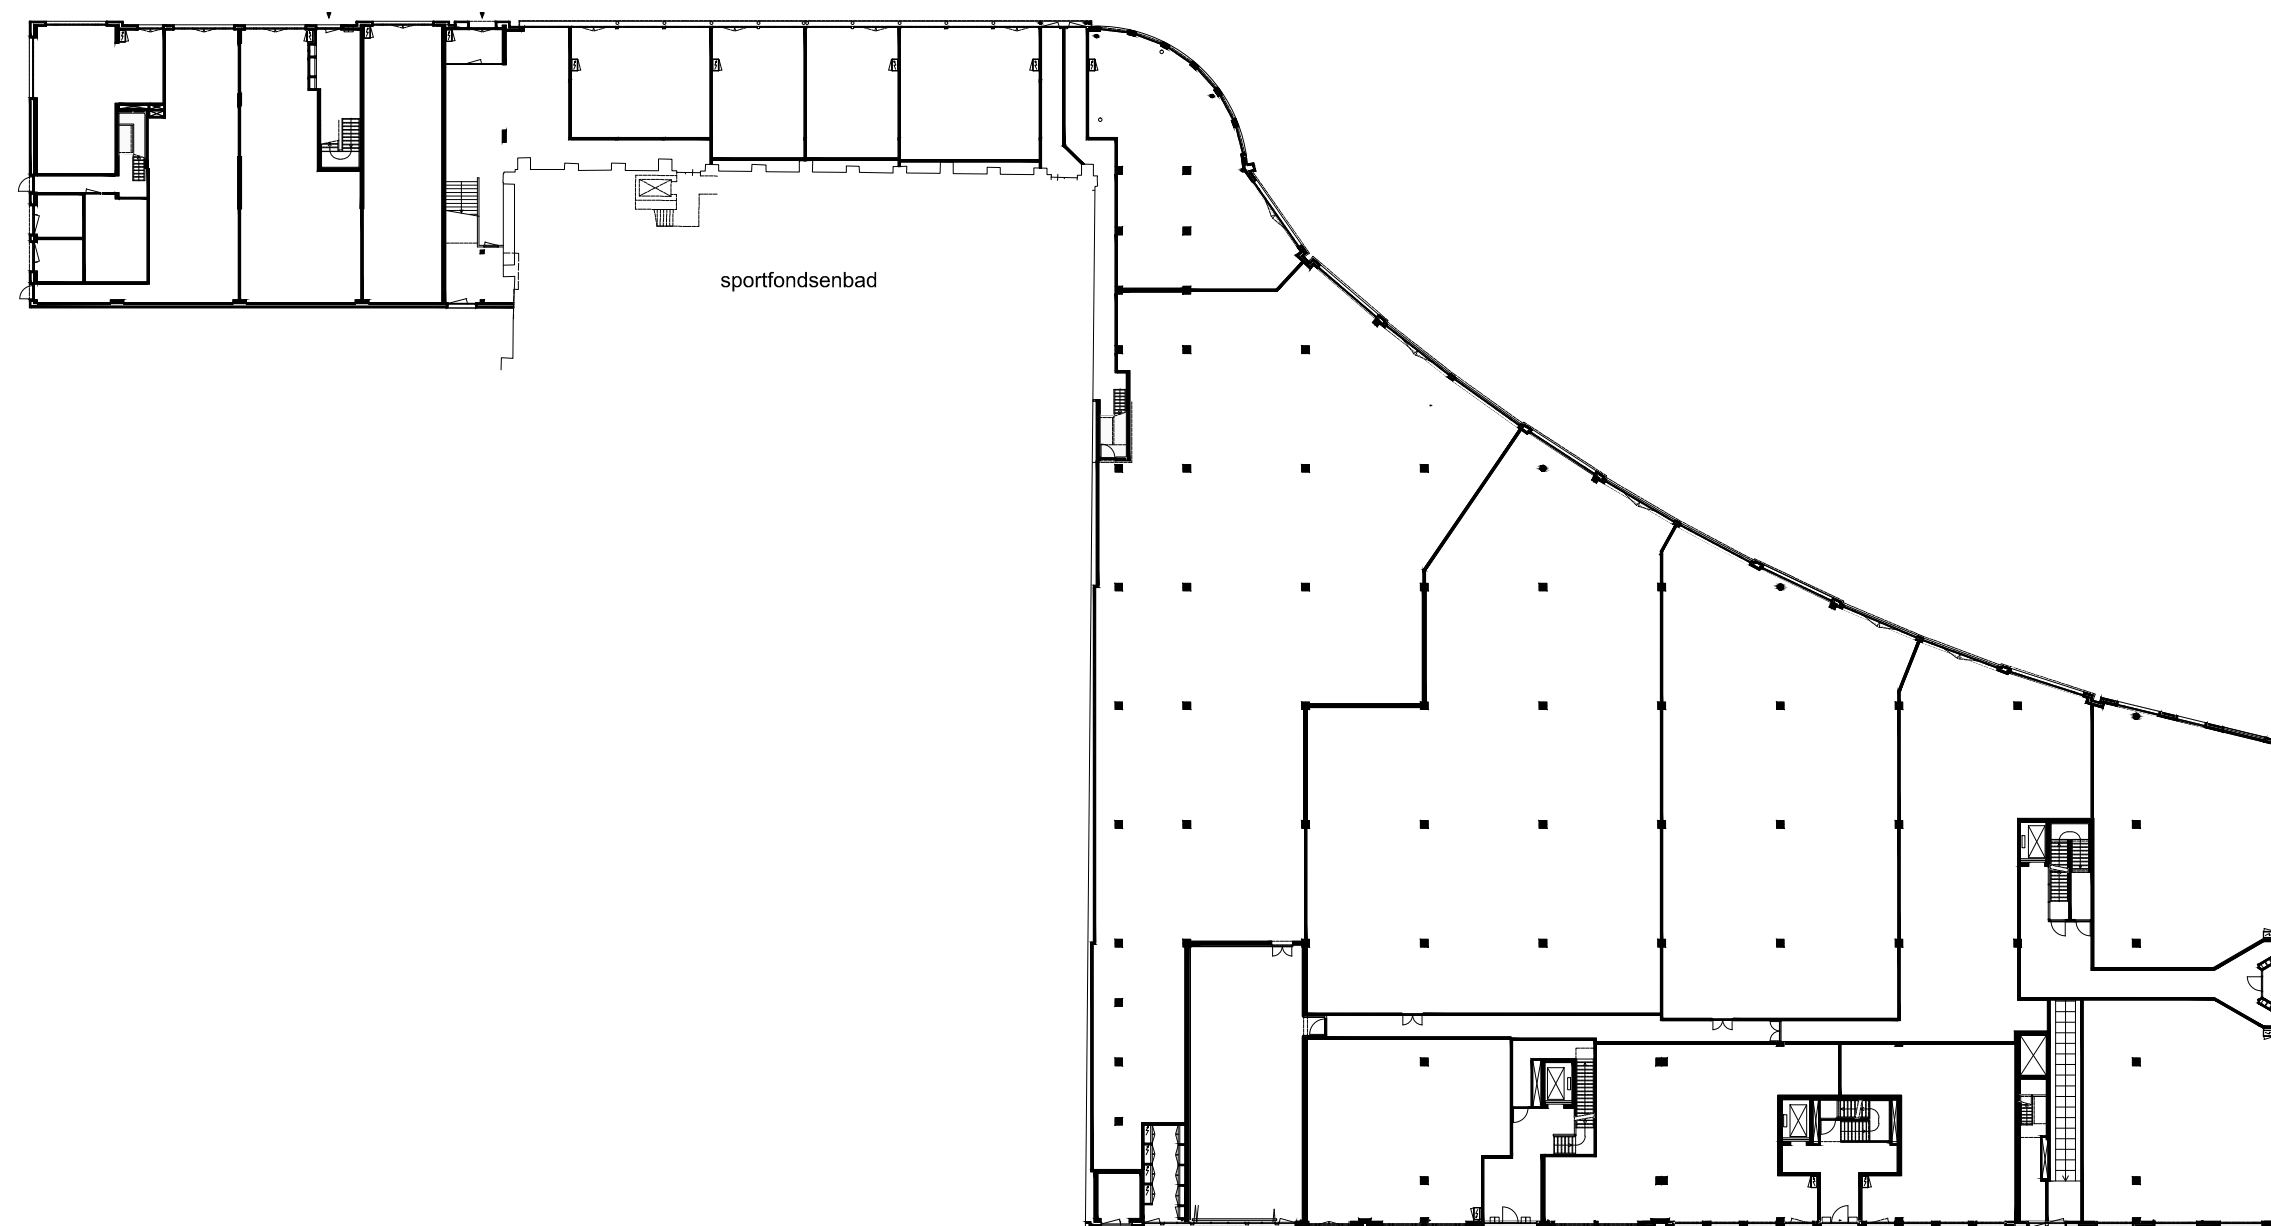


Overzichtstekening
Begane grond

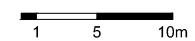

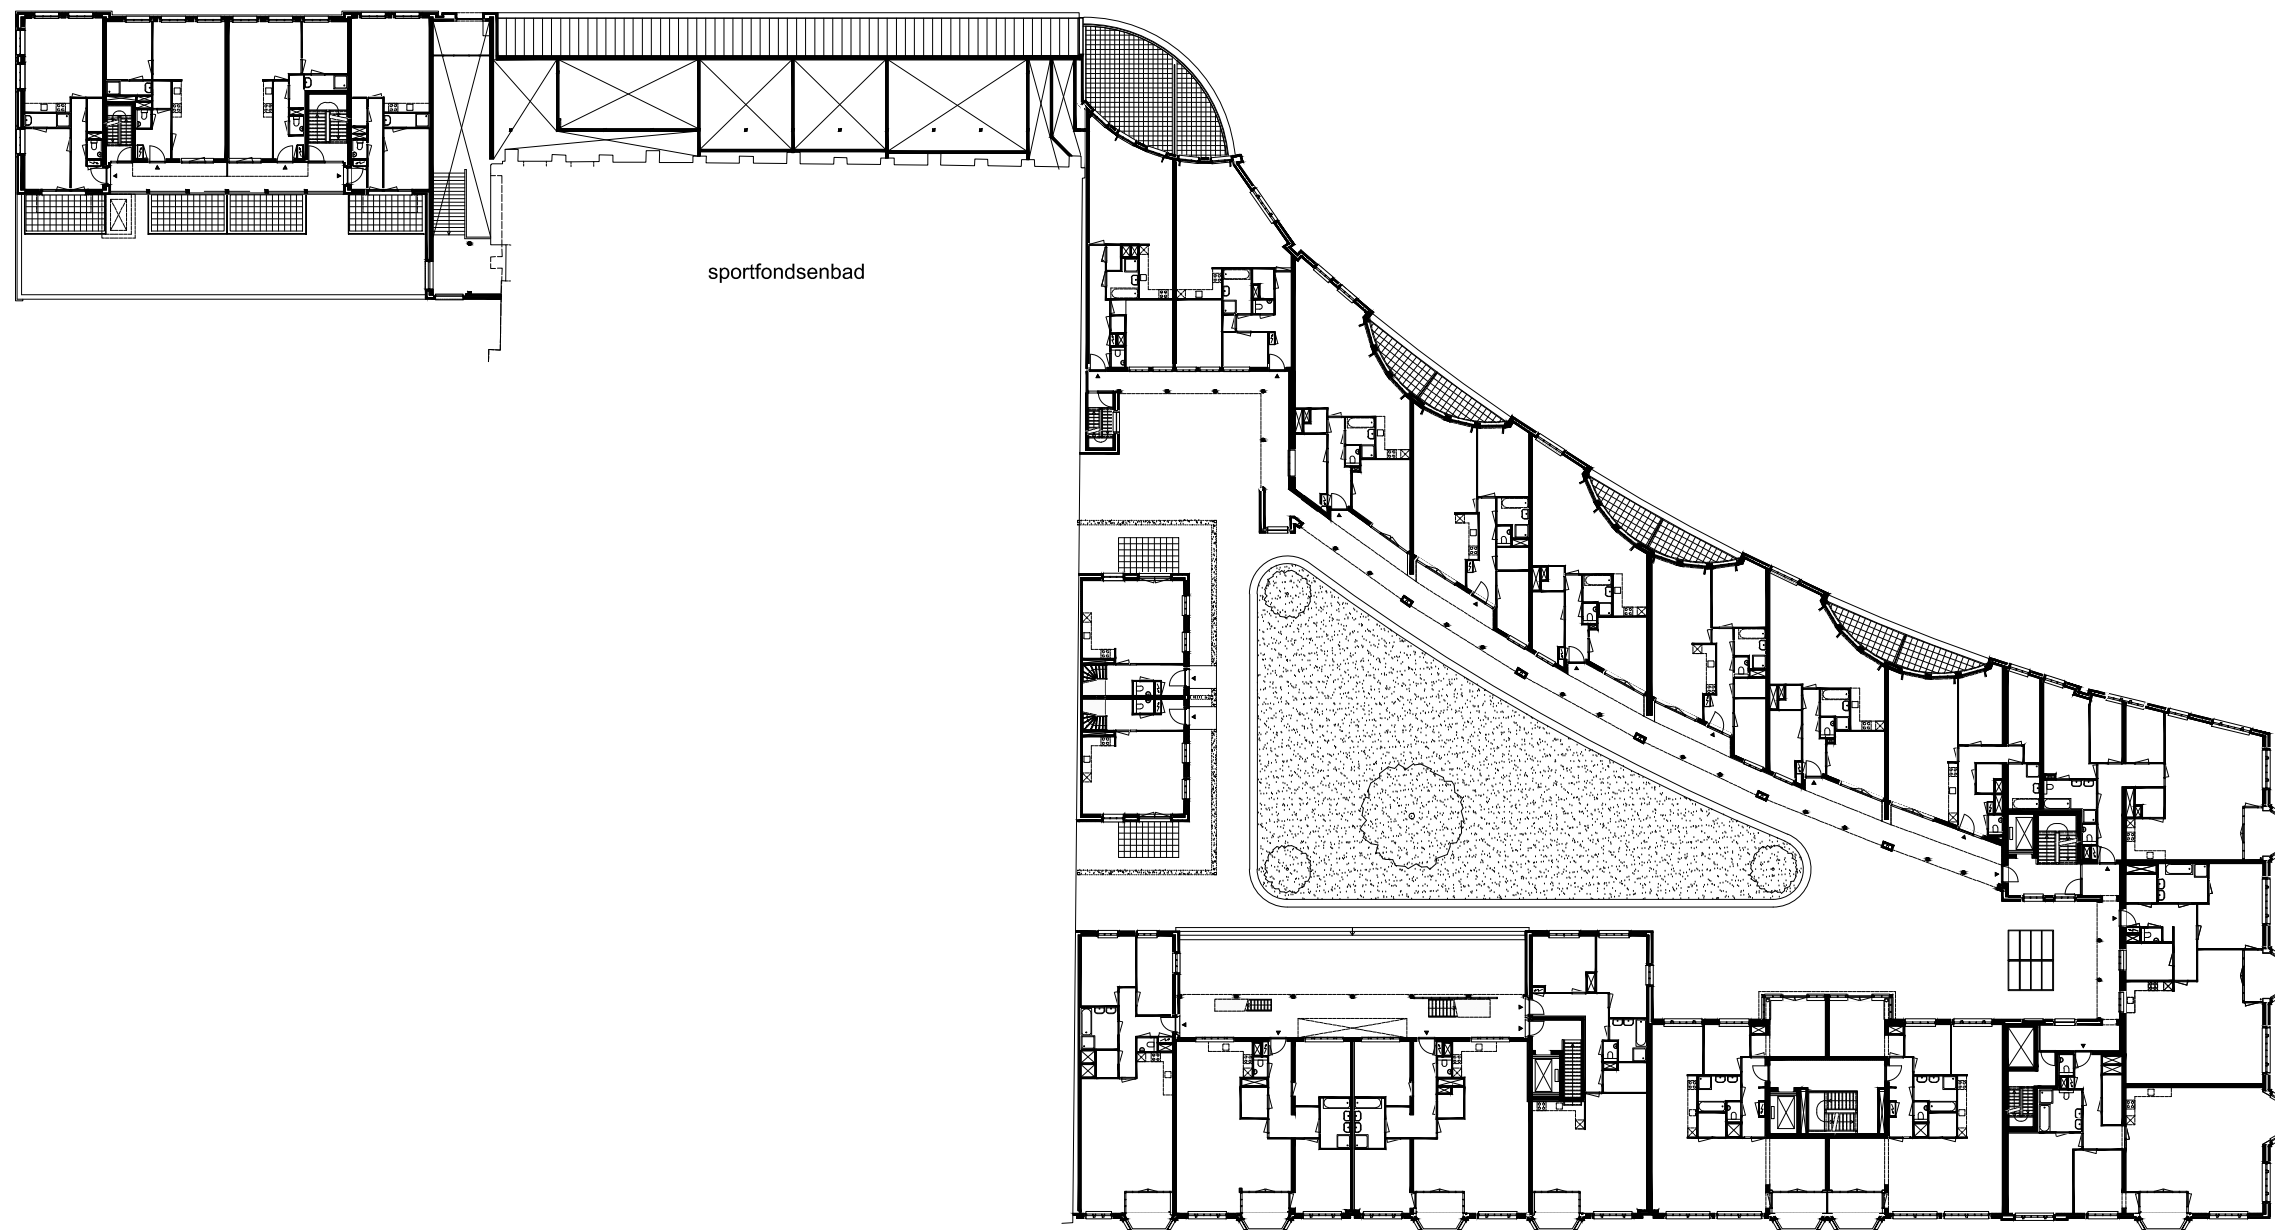




Overzichtstekening
1e Verdieping

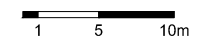



Doorsnede

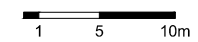

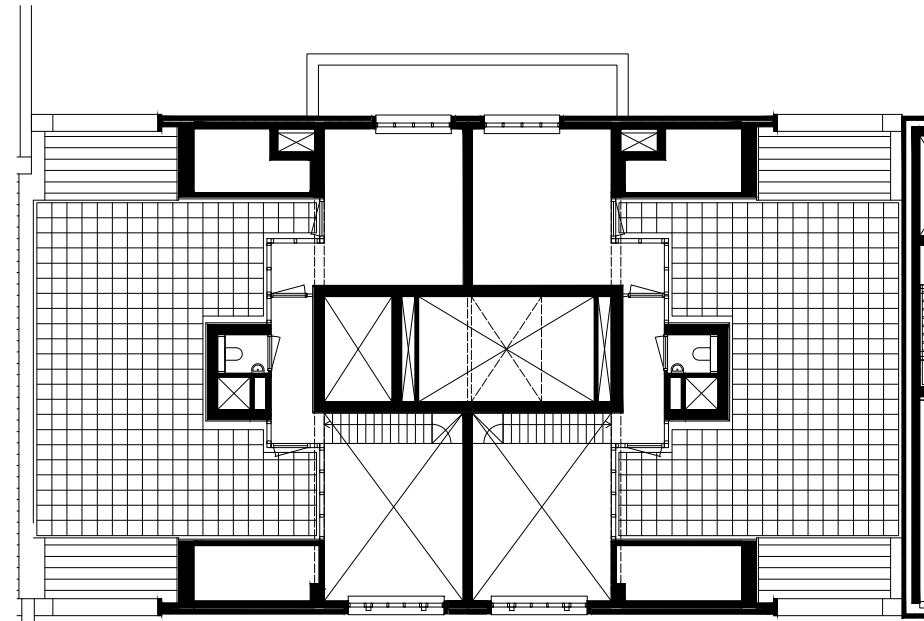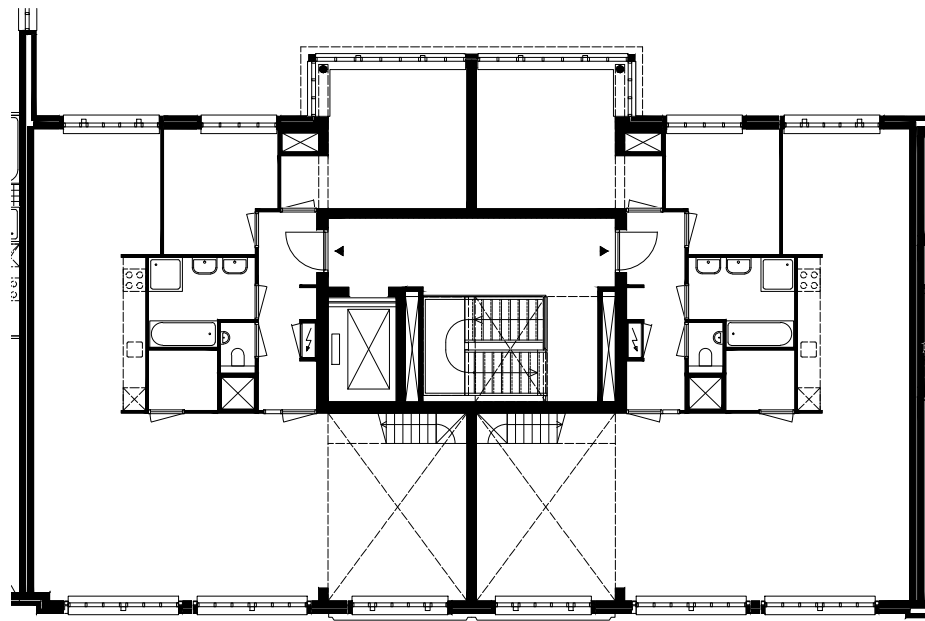

Woningplattegrond type U

